




Hanke


- + Tuulivoimala VE1
- Parannettava tie VE1
- - - Uusi tie VE1
- Maakaapeli VE1
- x Tuulivoimala VE2
- Parannettava tie VE2
- - - Uusi tie VE2
- Maakaapeli VE2
- Sähköasema SVE1a
- Sähköasema SVE1b
- Sähköasema SVE2a
- Sähköasema SVE2b
- Aurinkovoima-alue
- Hankealue
- Voimajohtovaihtoehto SVE2**
- SVE2a
- SVE2b
- ▲— SVE2c
- 200 m etäisyysvyöhyke**
- SVE2a
- SVE2b
- SVE2c



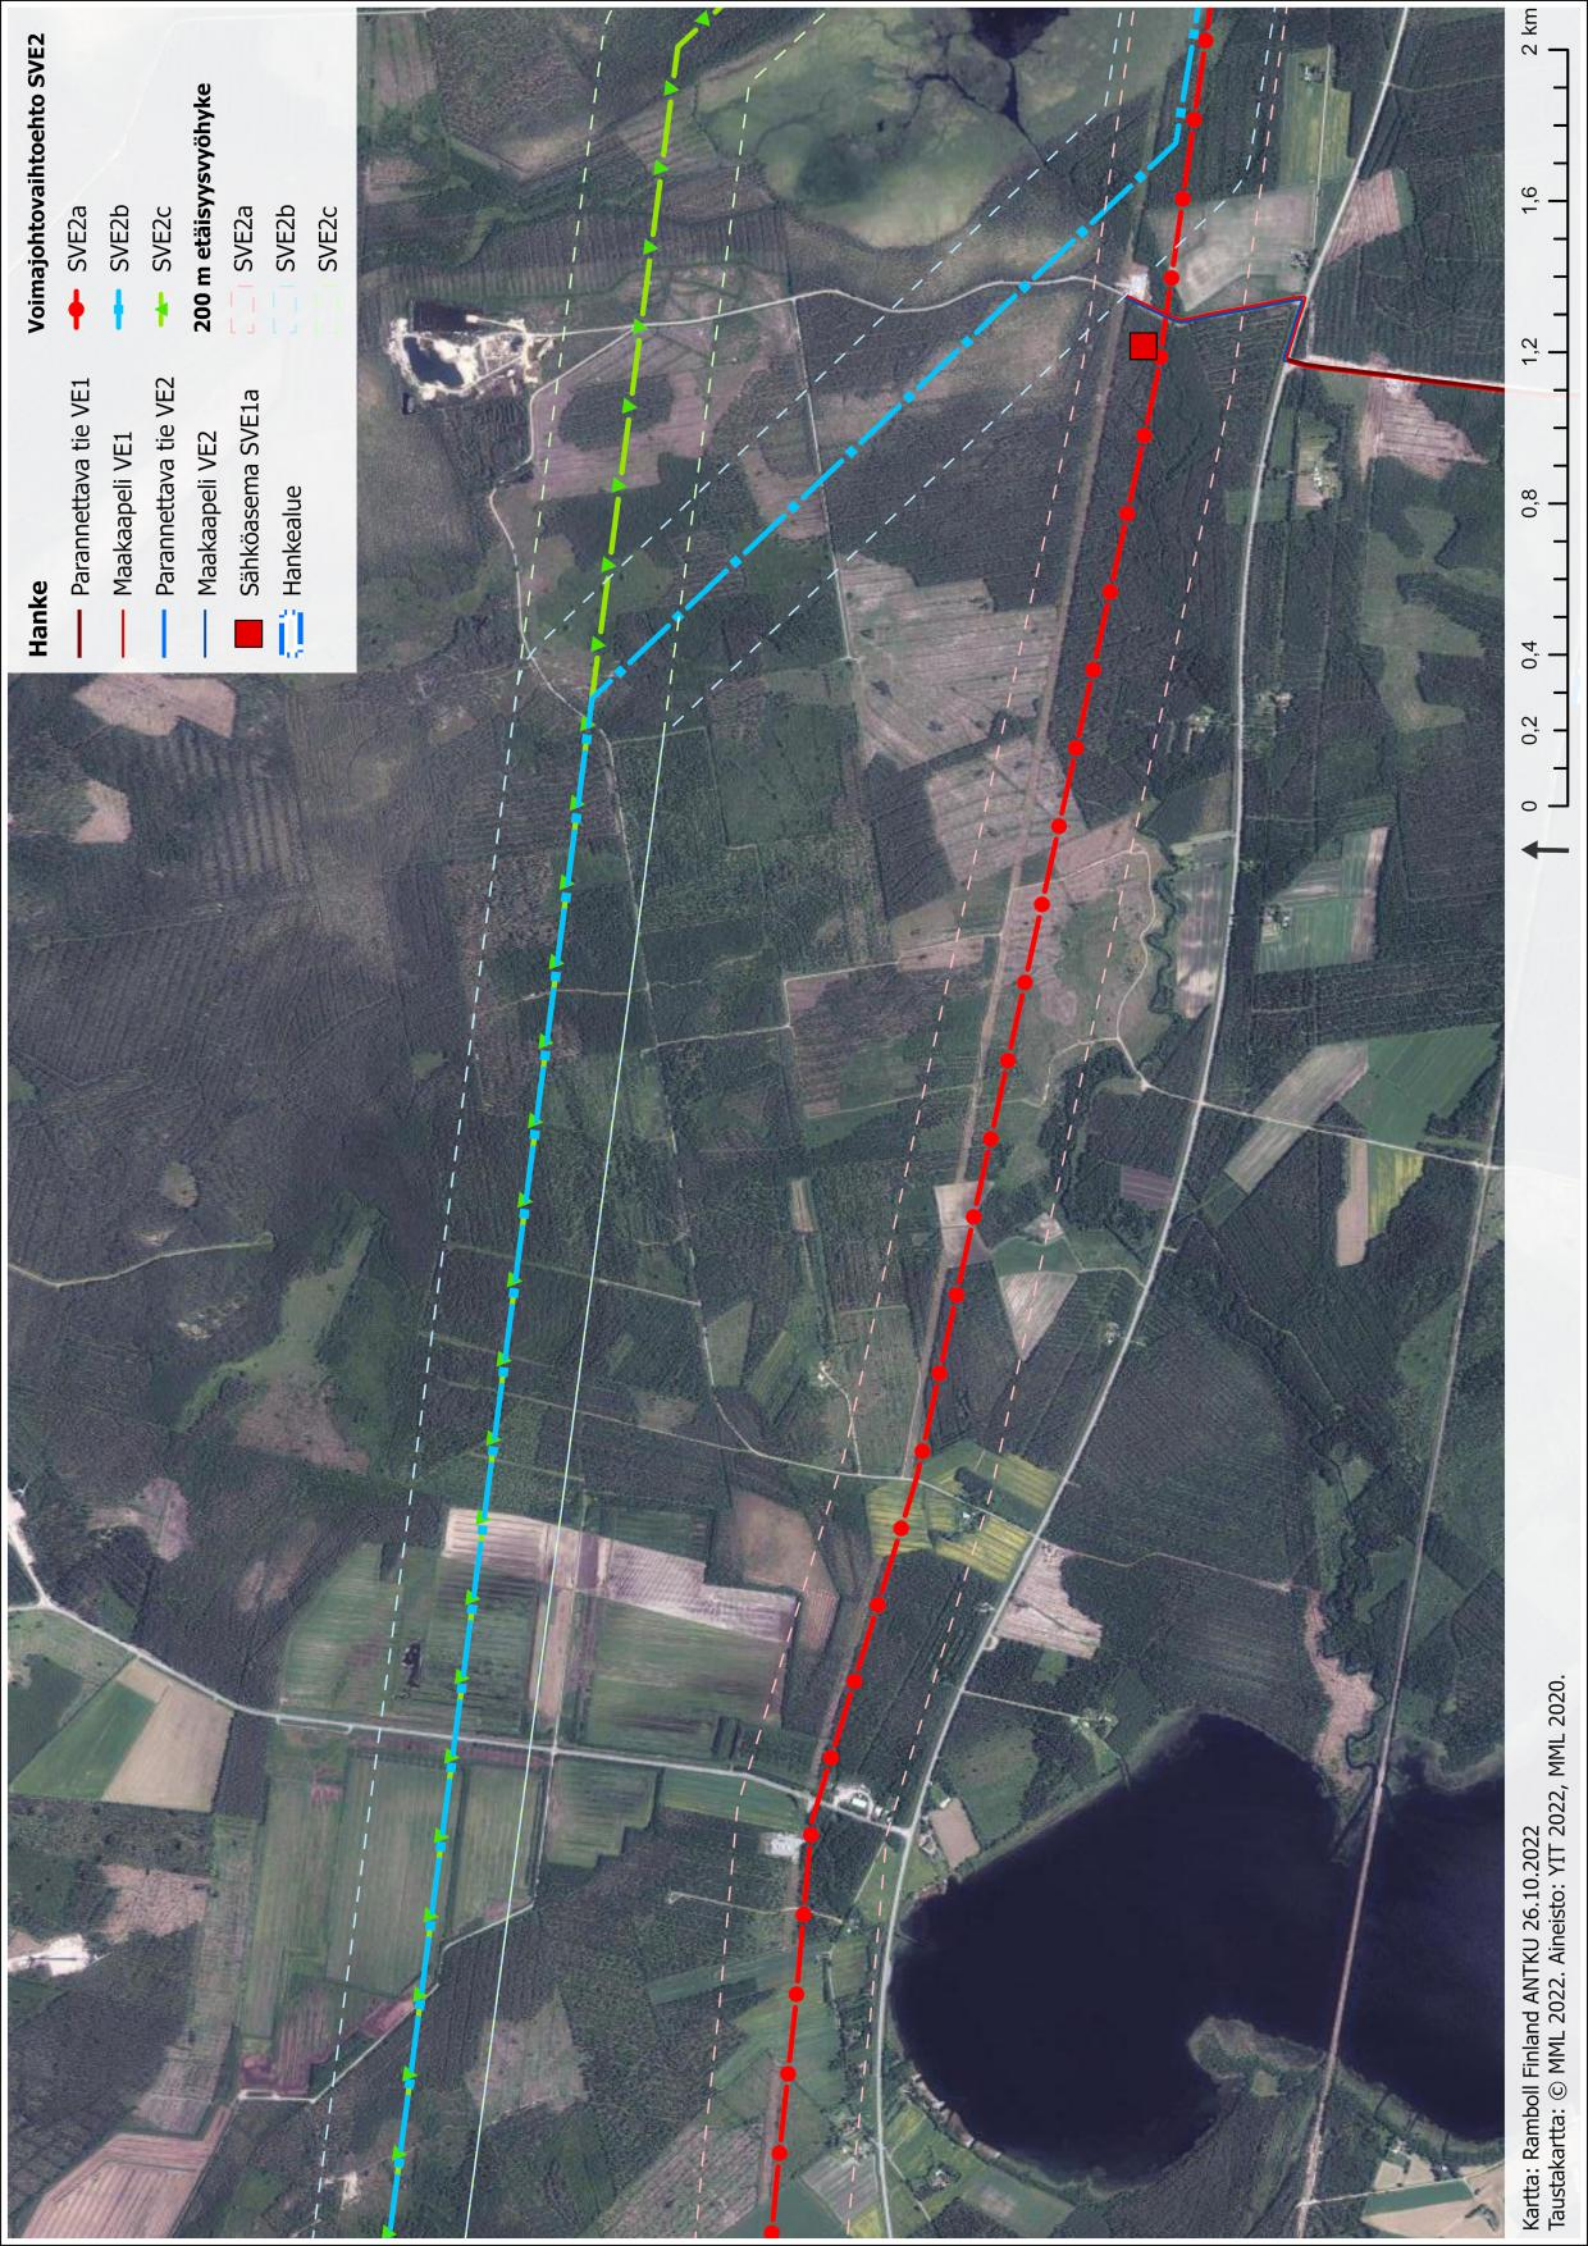

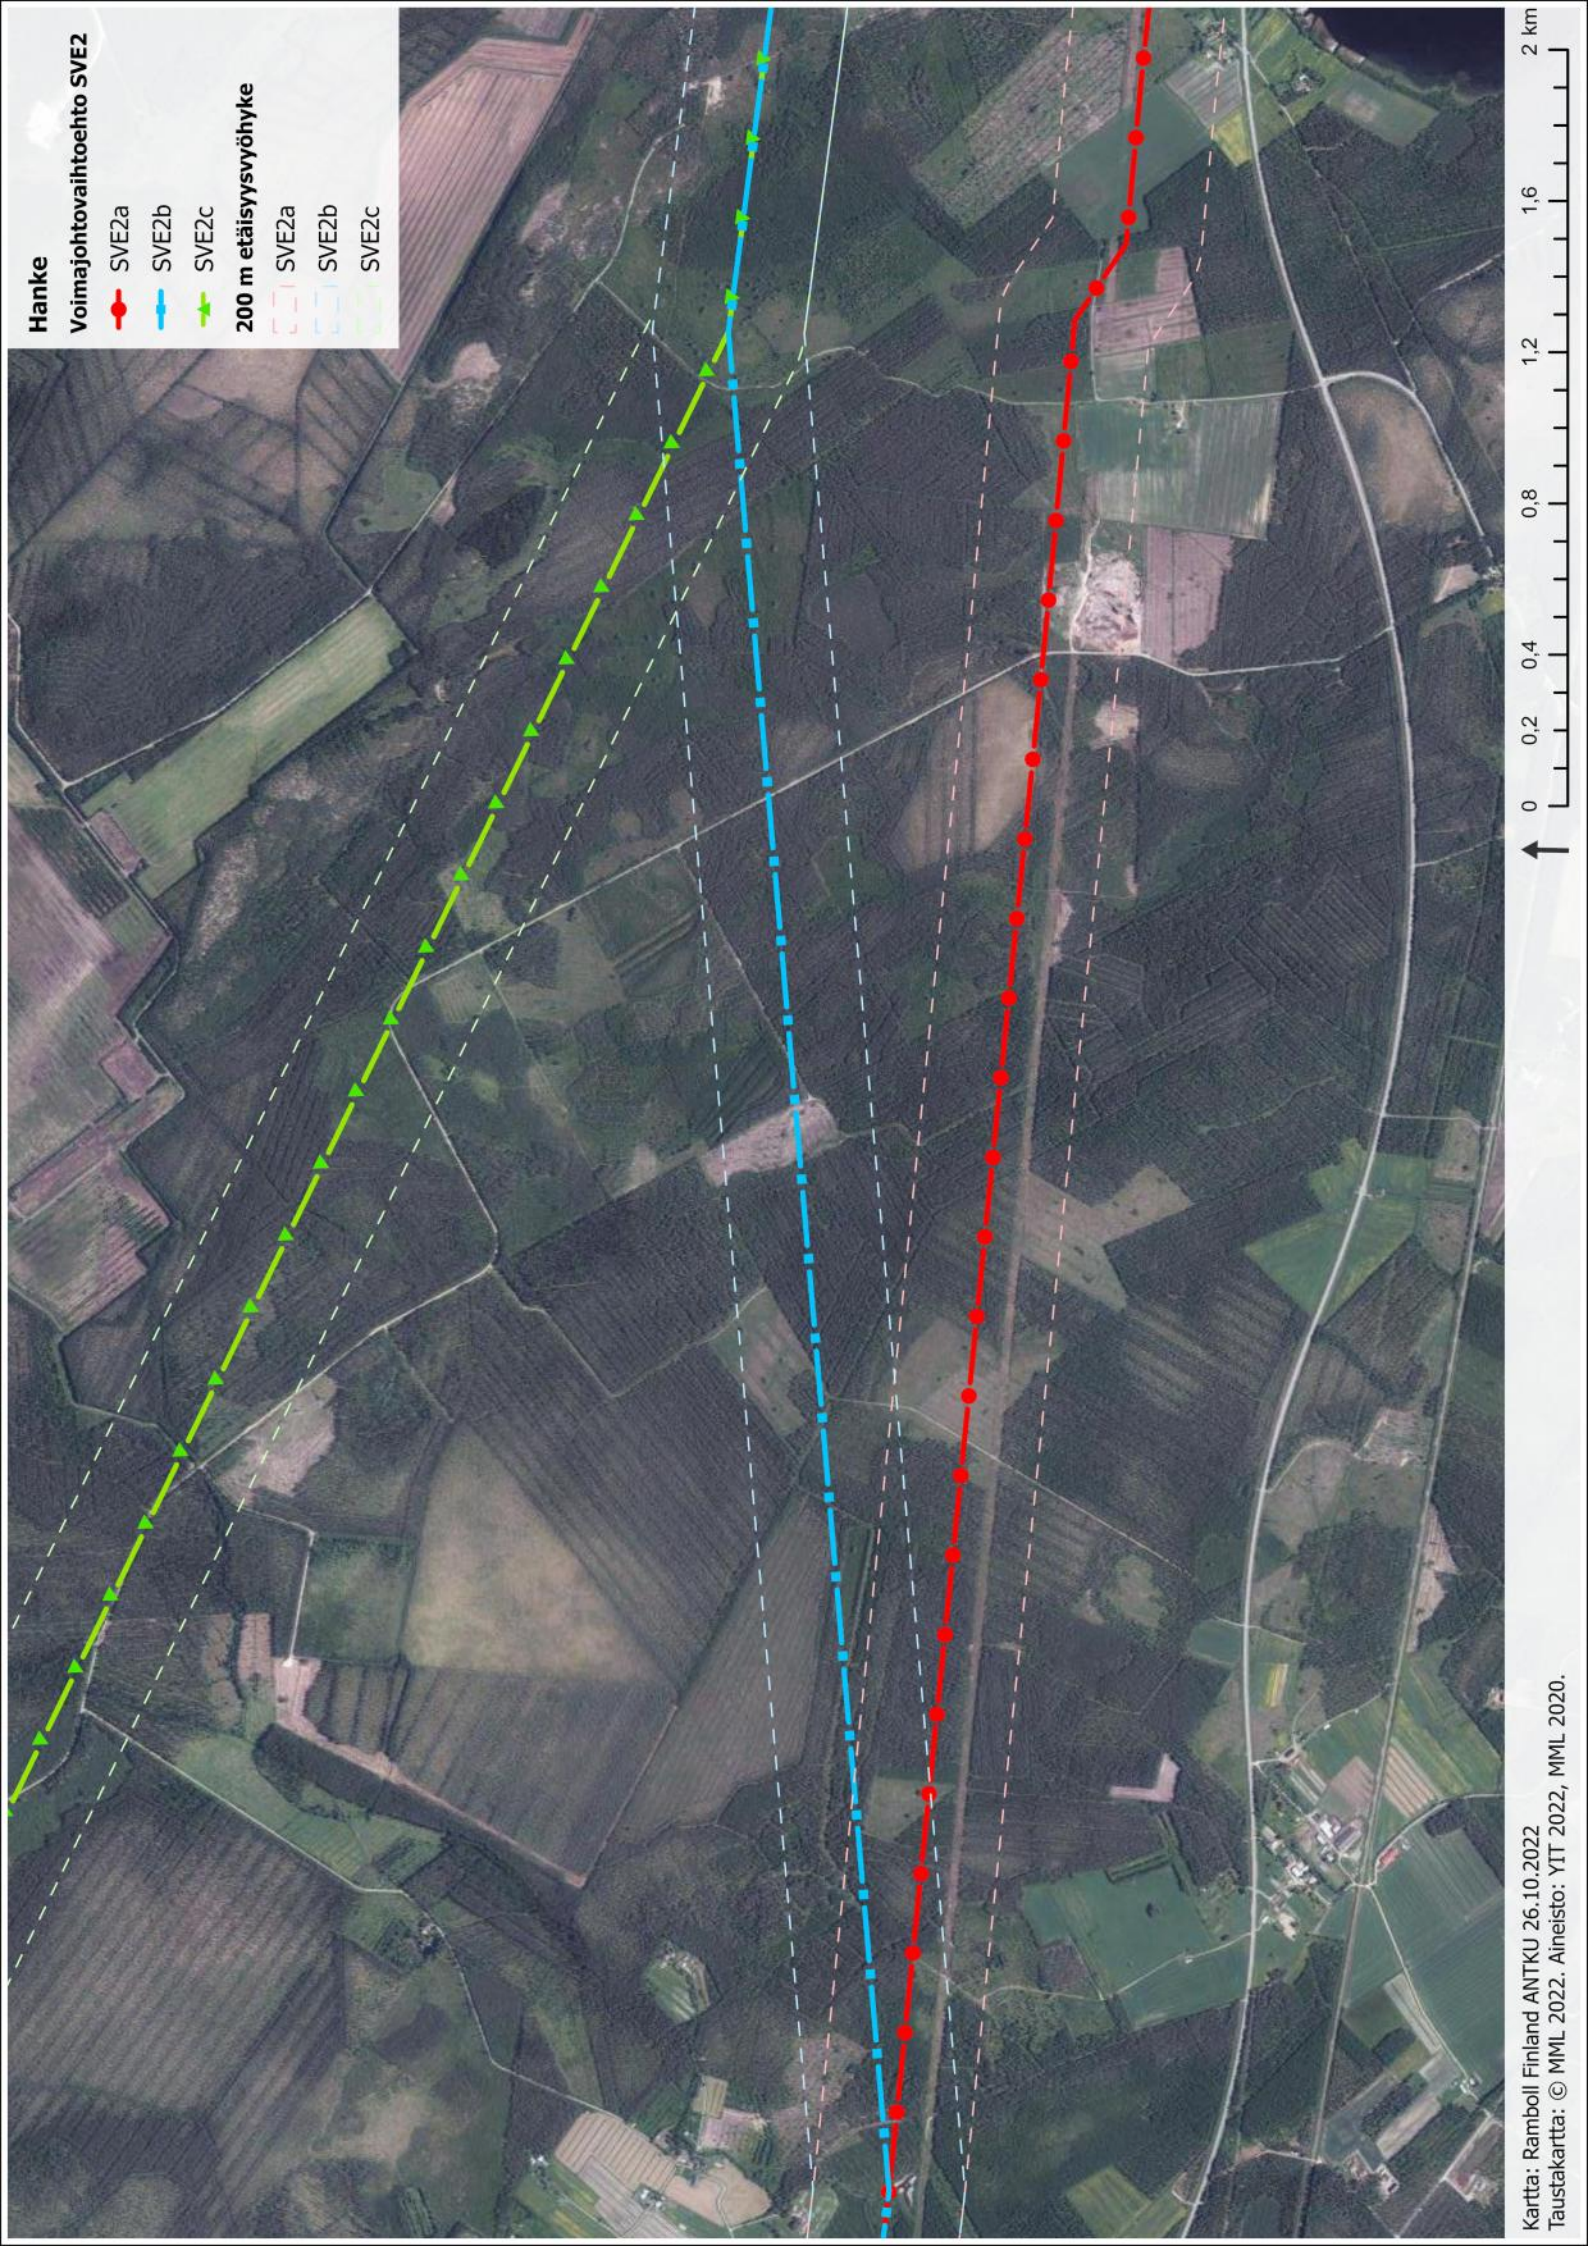


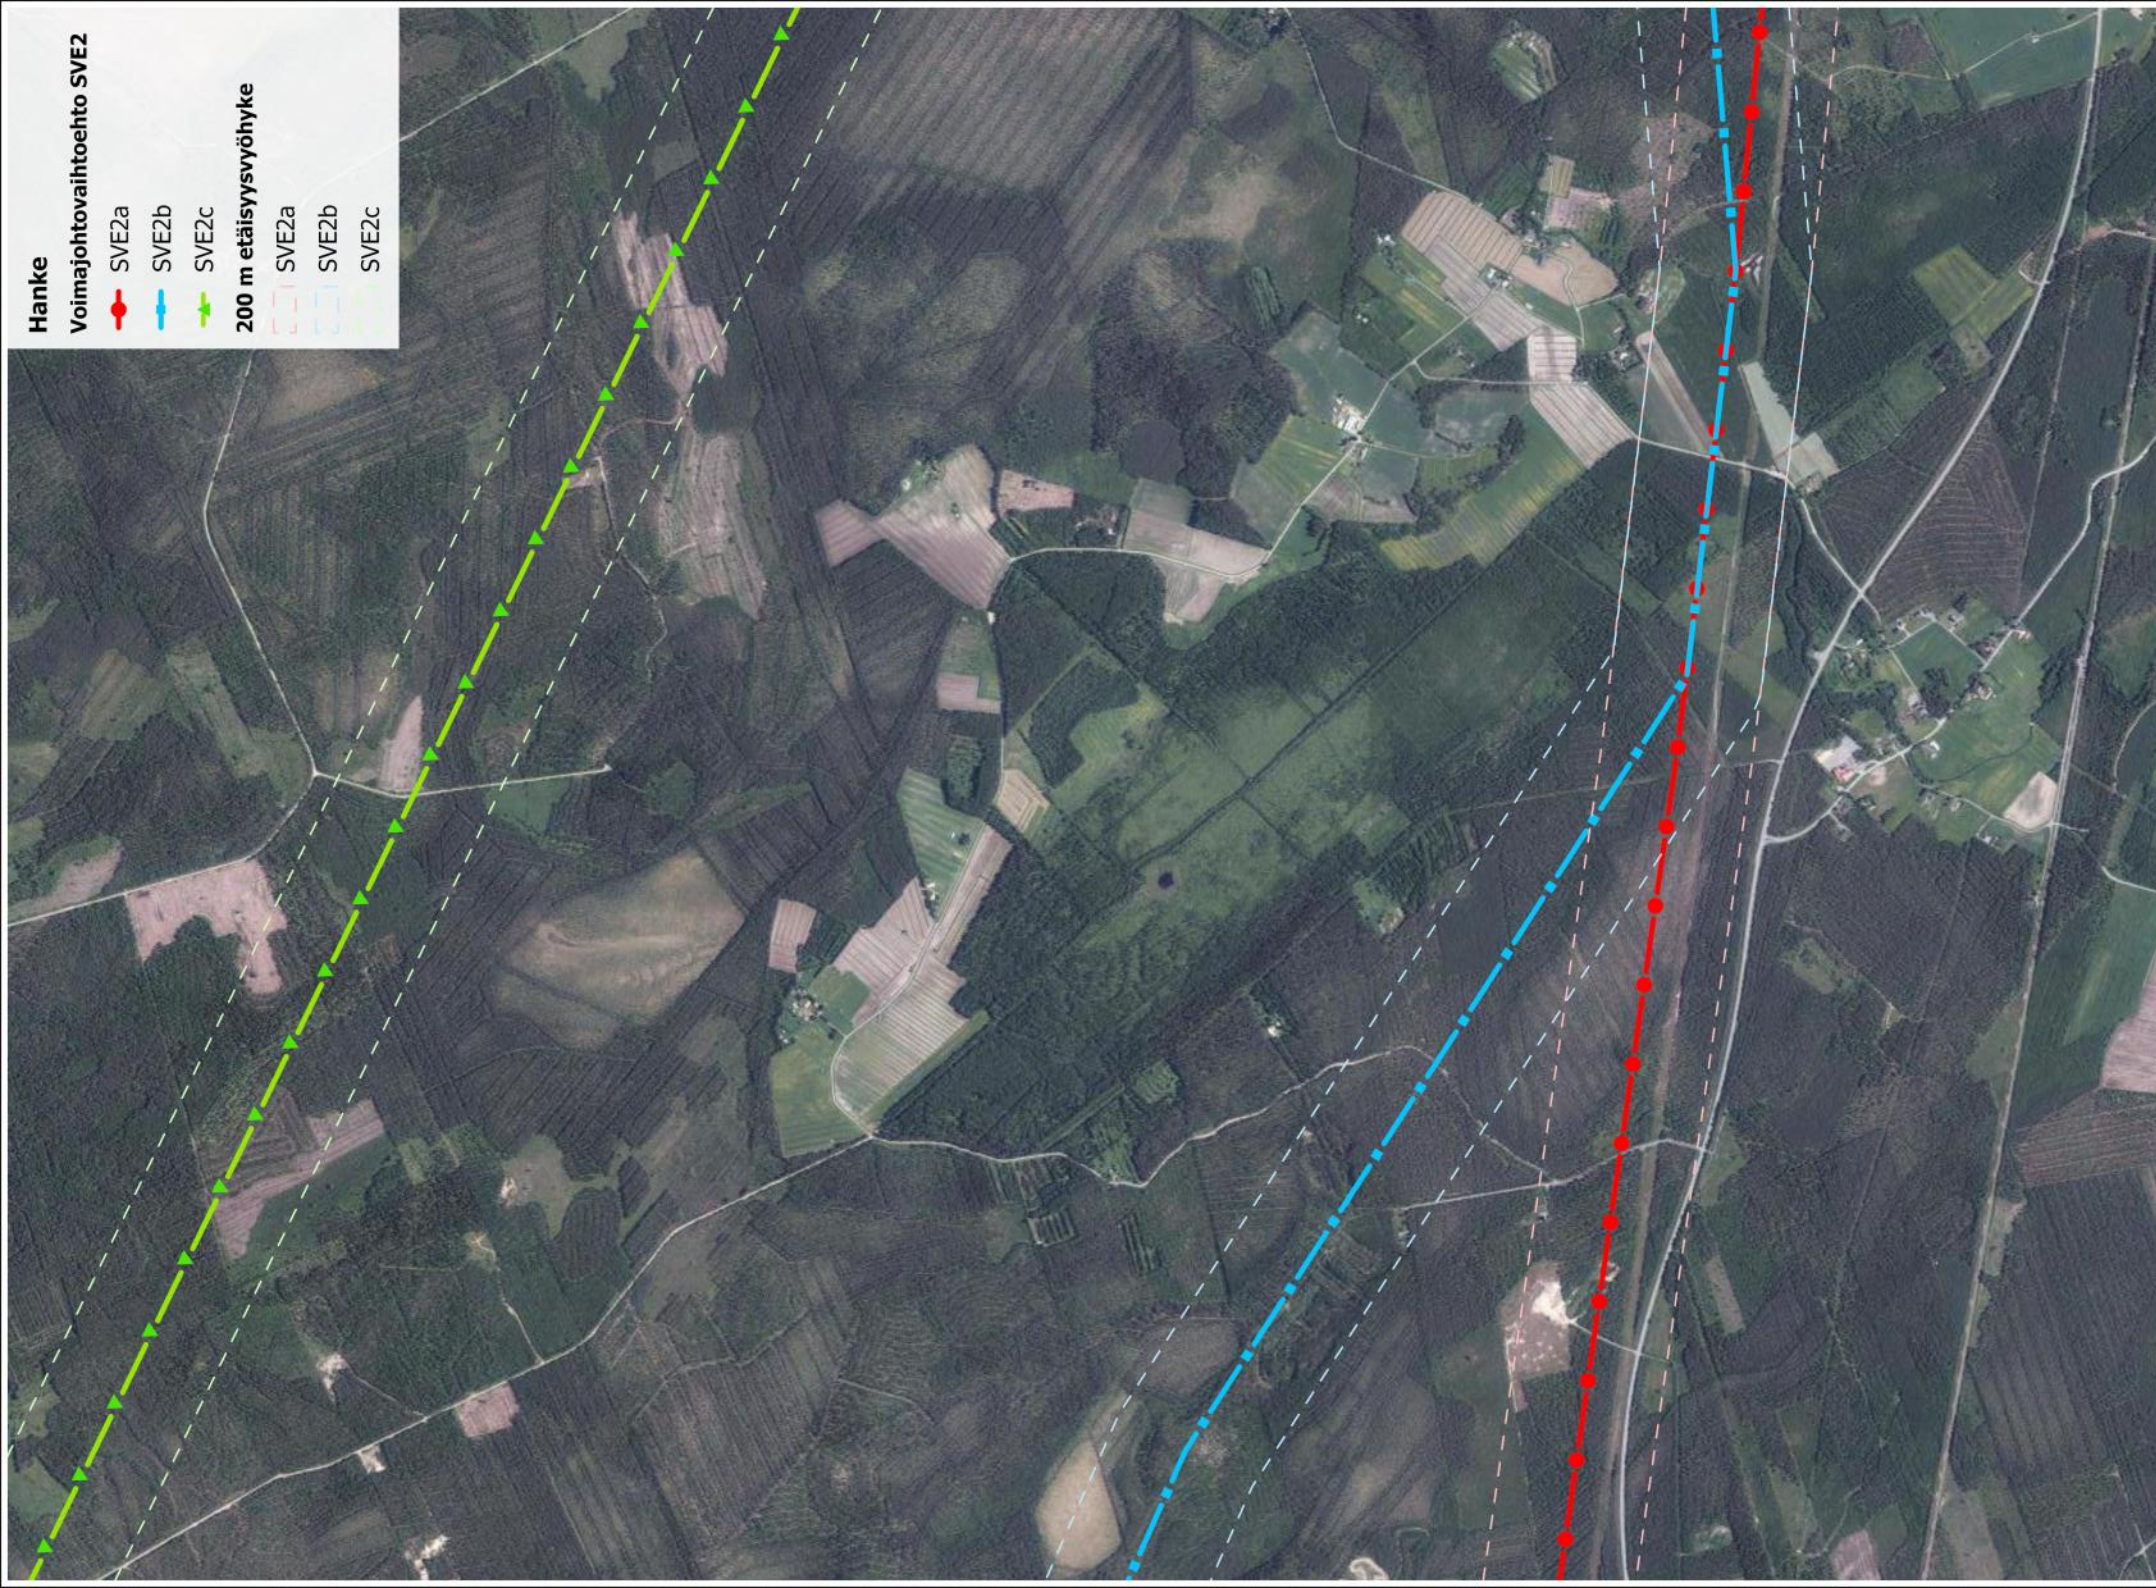

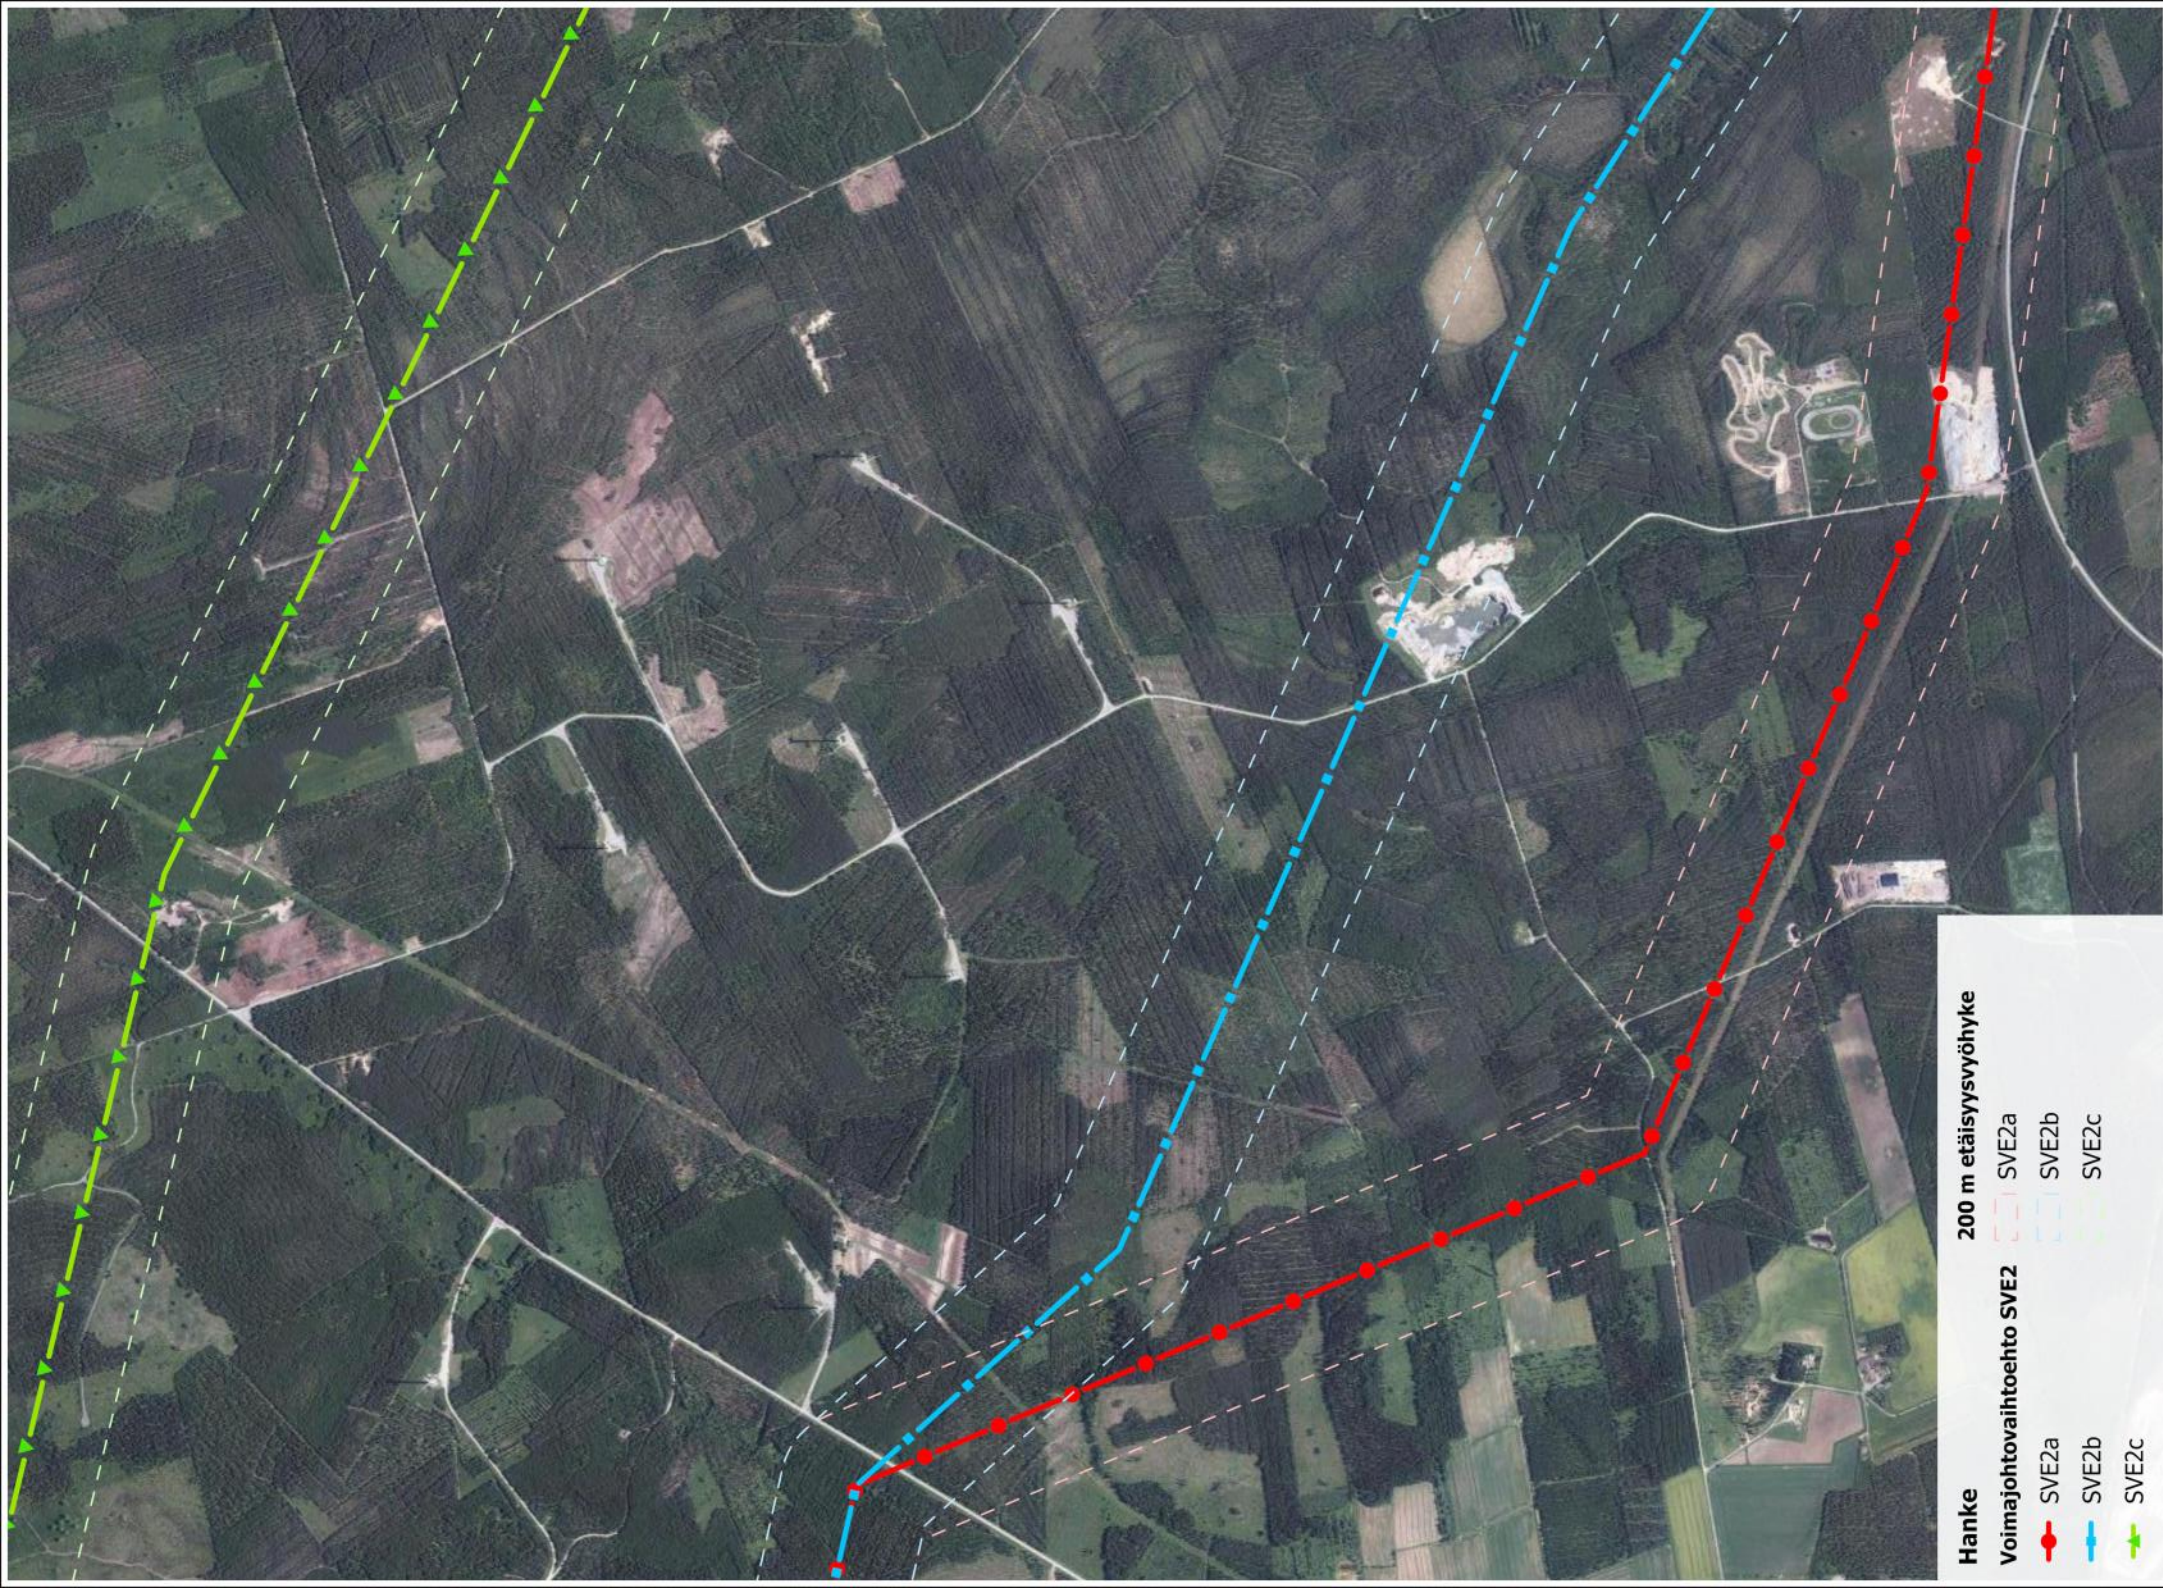

- Hanke**
- 200 m etäisyydsvyöhyke**
- Voimajohtovaihtoehto SVE2**
- SVE2a
 - SVE2b
 - SVE2c
- SVE2a
 - SVE2b
 - SVE2c

Kartta: Ramboll Finland ANTKU 26.10.2022
 Taustakartta: © MML 2022. Aineisto: YIT 2022, MML 2020.

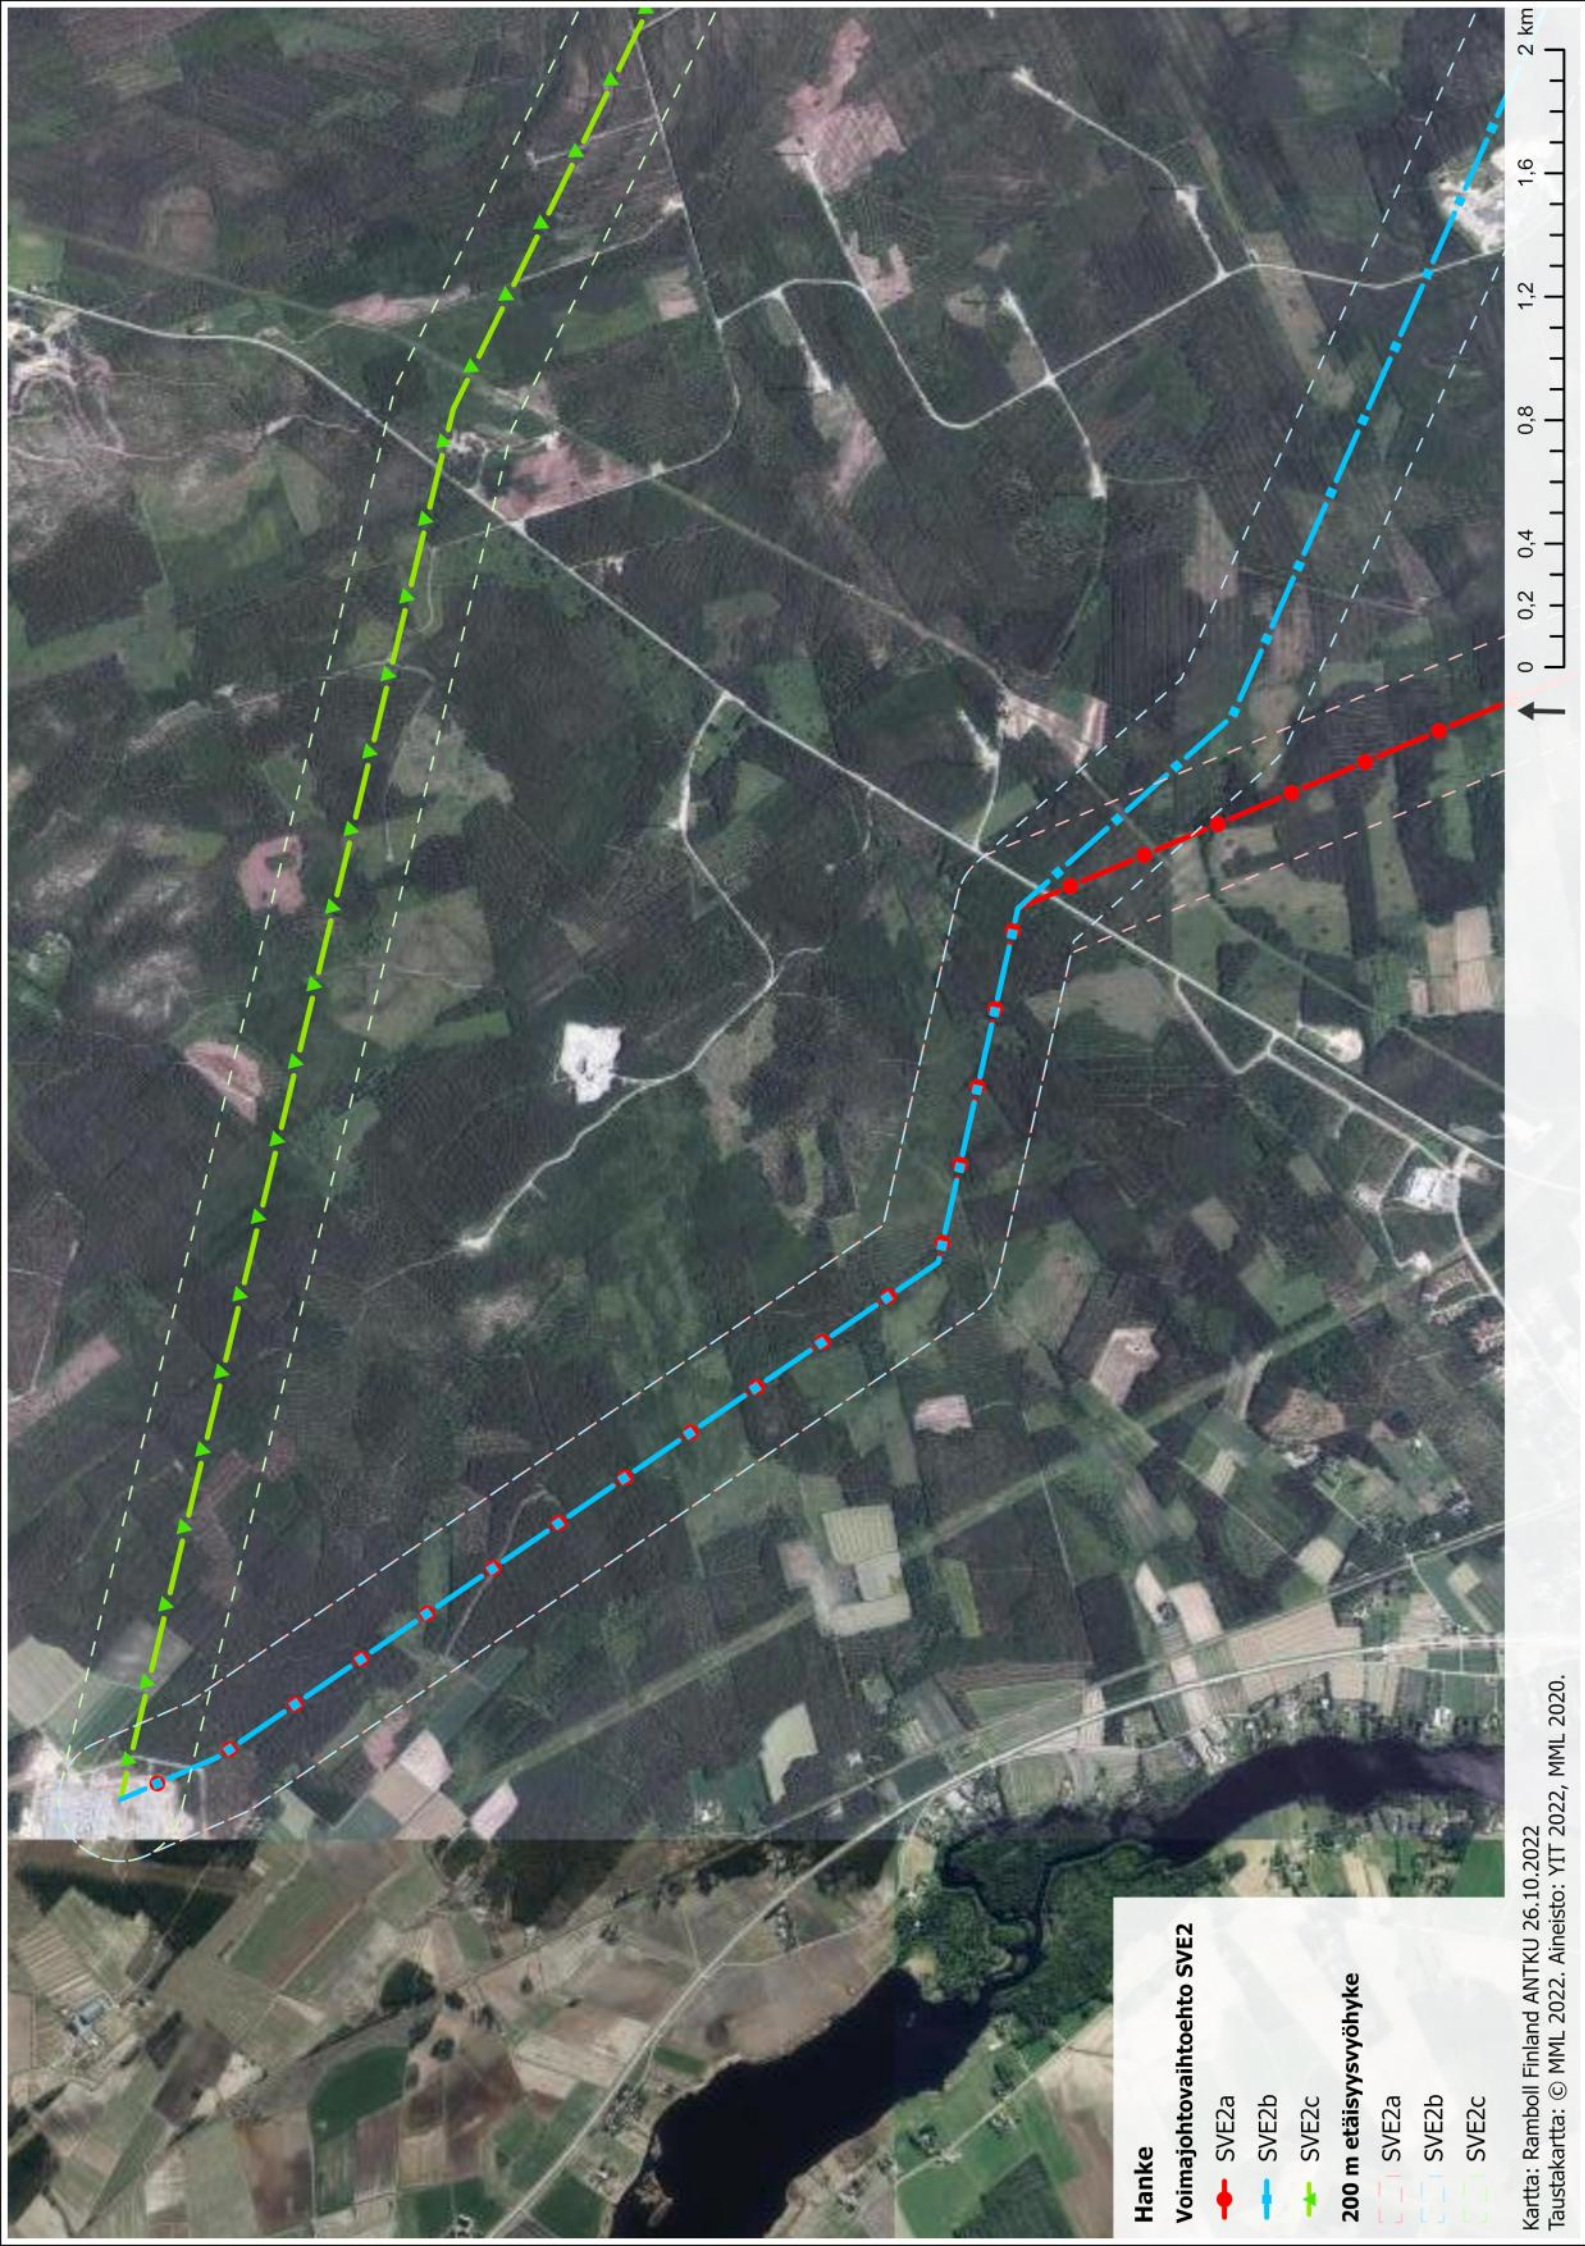

Hanke

Voimajohtovaihtoehto SVE2

- SVE2a
- SVE2b
- SVE2c

200 m etäisyydyvyöhyke

- - - SVE2a
- - - SVE2b
- - - SVE2c