


HANKKEEN LAAJUUS

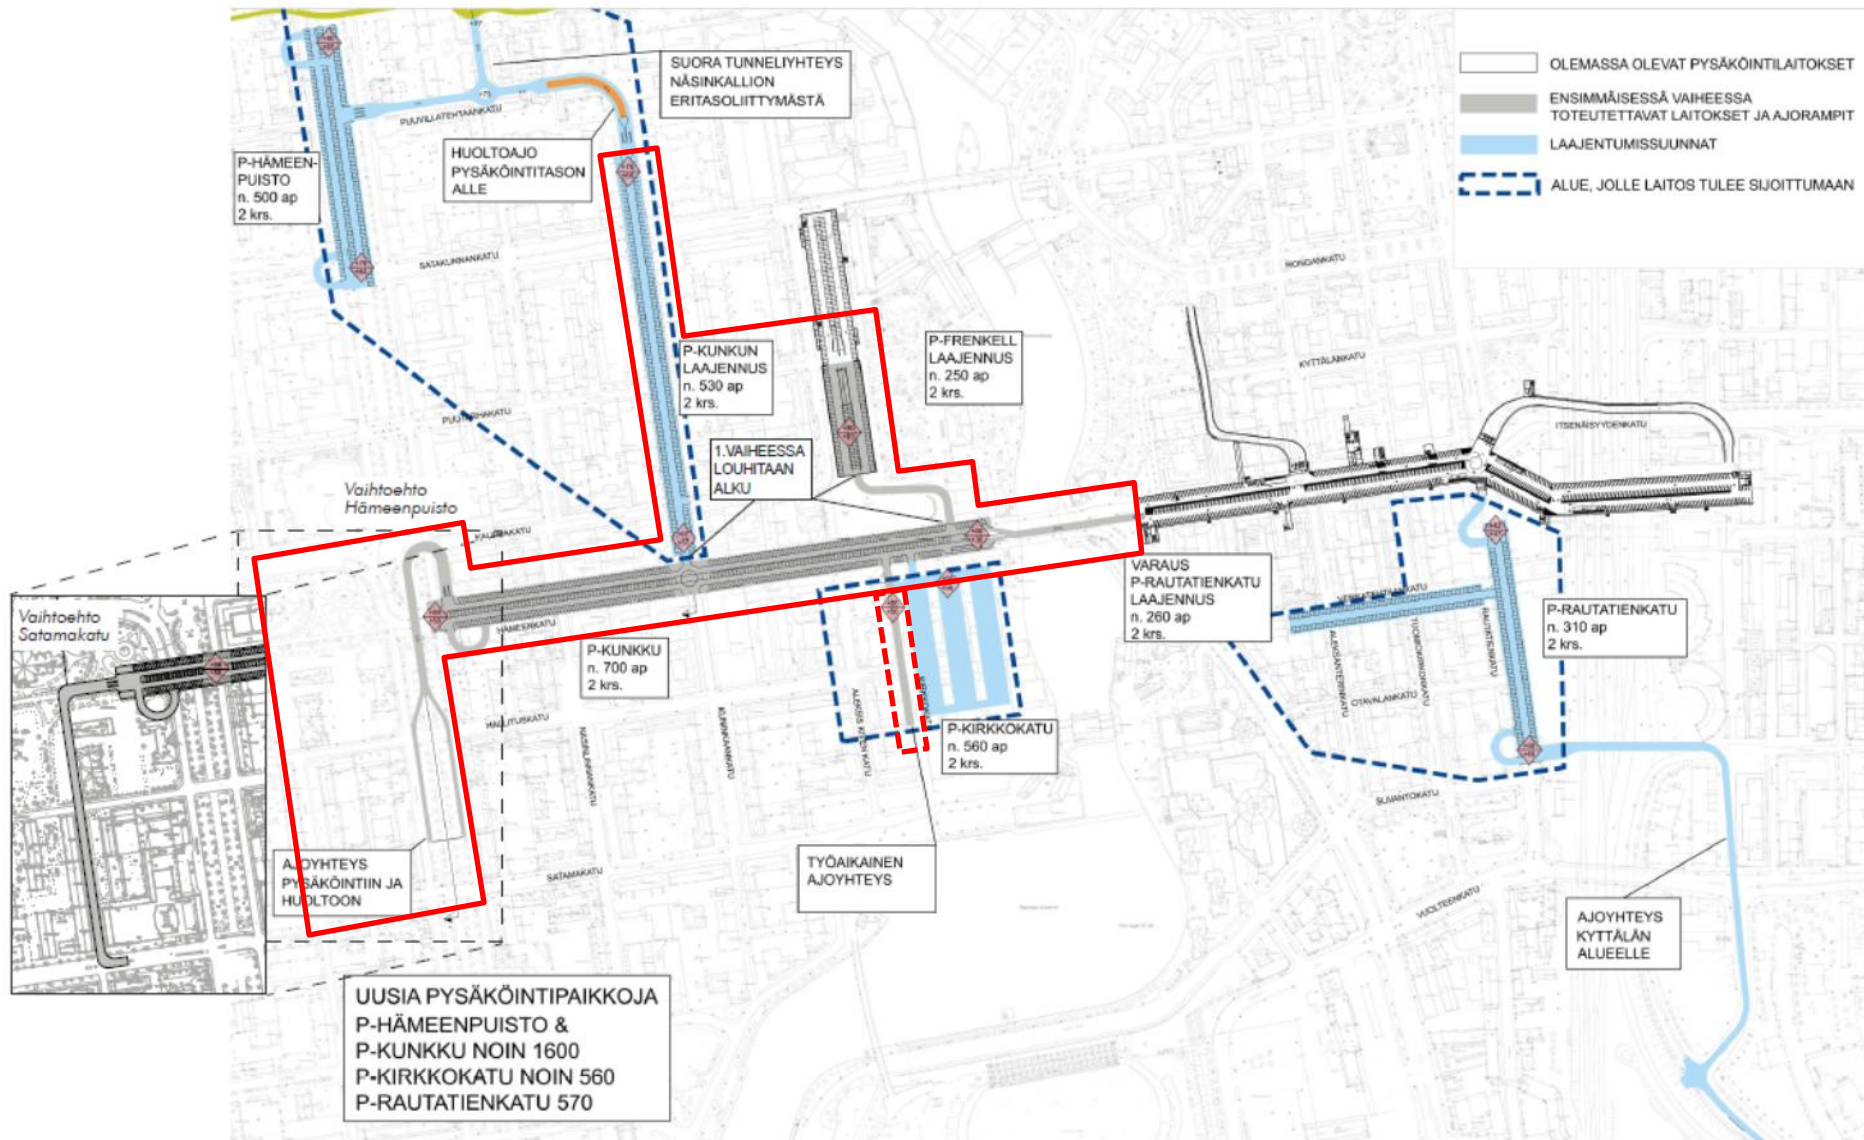

Kuva 20. Maanalaisen pysäköintiverkoston ja ajorampien asemapiirros