







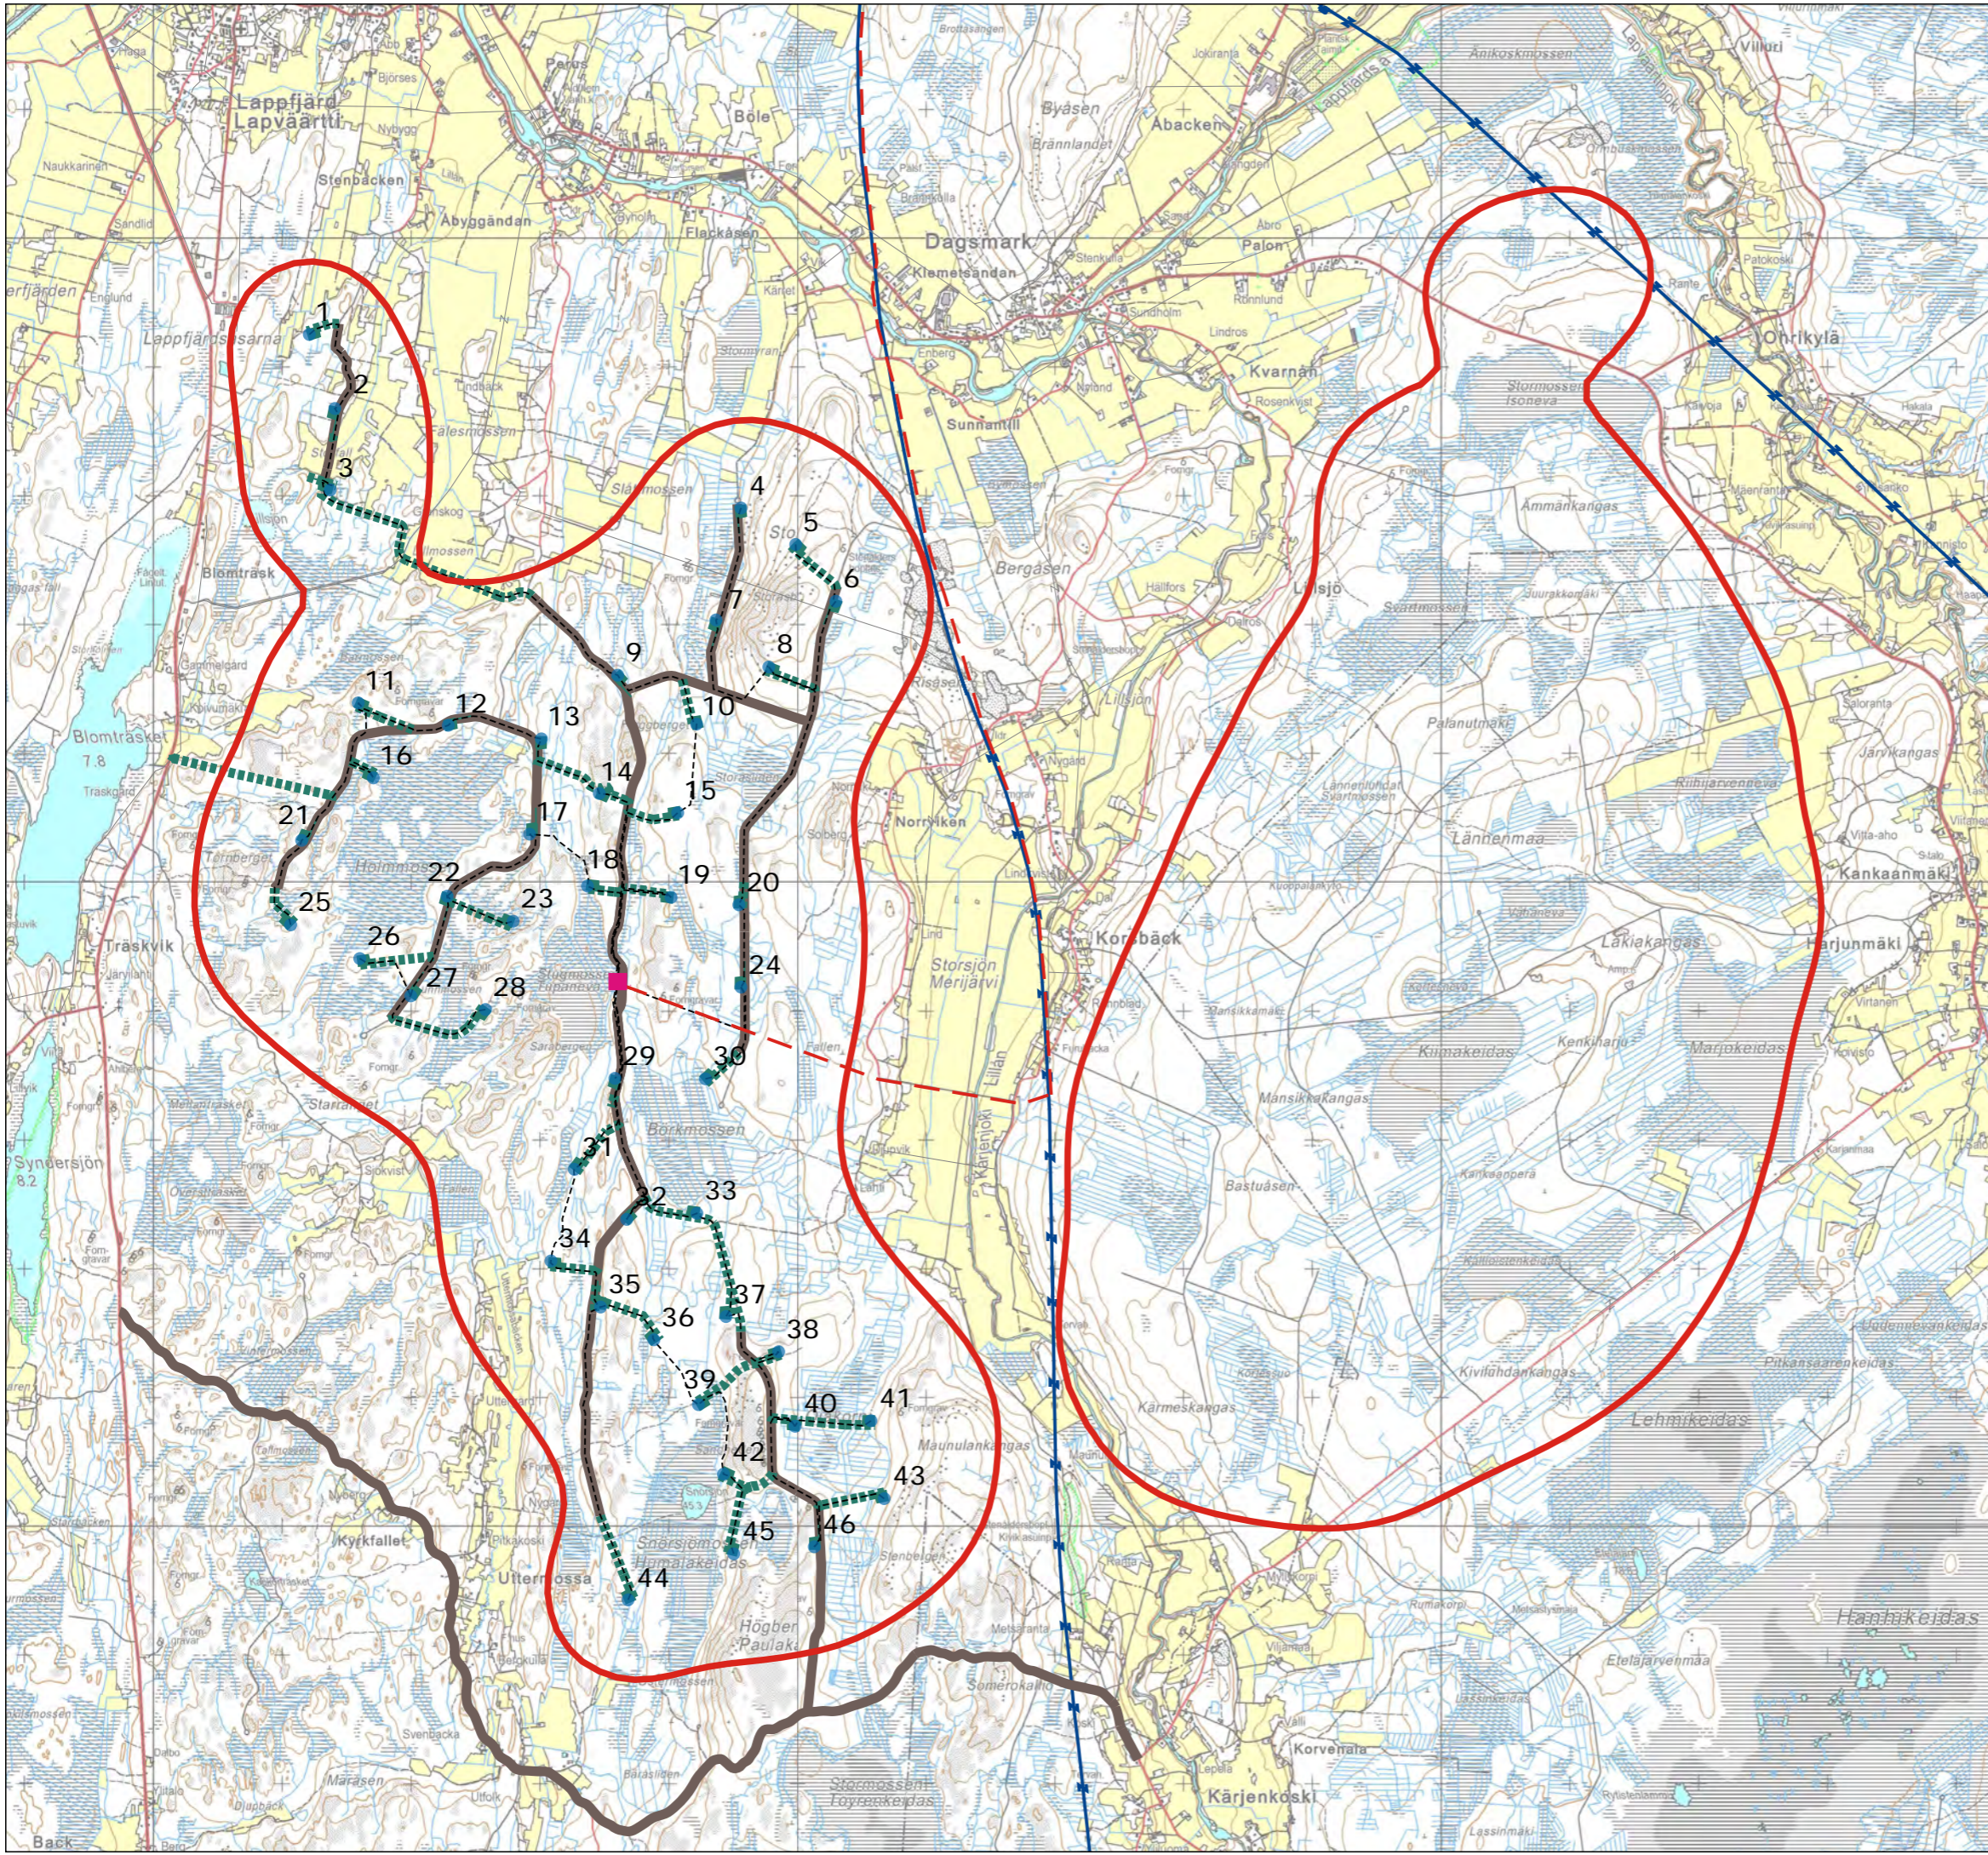


Lappfjärdin ja Lakiakangaan
tuulivoimapuistojen YVA-menettely

MKB-förfarande för Lappfjärds och
Lakiakangas vindkraftsparker

VE 1B

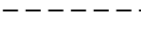







-  Hankealueen alustava rajaus /
Projektområdets preliminära gräns
-  Rakennettava tuulivoimalaitos (alustava) /
Vindkraftverk som ska byggas (preliminär)
-  Rakennettava sähköasema (alustava) /
Elstation som ska byggas (preliminär)
-  Rakennettava ilmajohto 110 kV (alustava) /
Luftledning som ska byggas 110 kV
(preliminär)
-  Rakennettava maakaapeli (alustava) /
Jordkabel som ska byggas 20 kV
(preliminär)
-  Nykyinen suurjännitesähkolinja /
Befintlig högspänningslinje
-  Kunnostettava huoltotie (alustava) /
Serviceväg som ska förbättras (preliminär)
-  Rakennettava huoltotie (alustava) /
Serviceväg som ska byggas (preliminär)





Lappfjärdin ja Lakiakankaan
tuulivoimapuistojen YVA-menettely

MKB-förfarande för Lappfjärds och
Lakiakangas vindkraftsparker

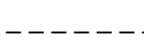VE 2A



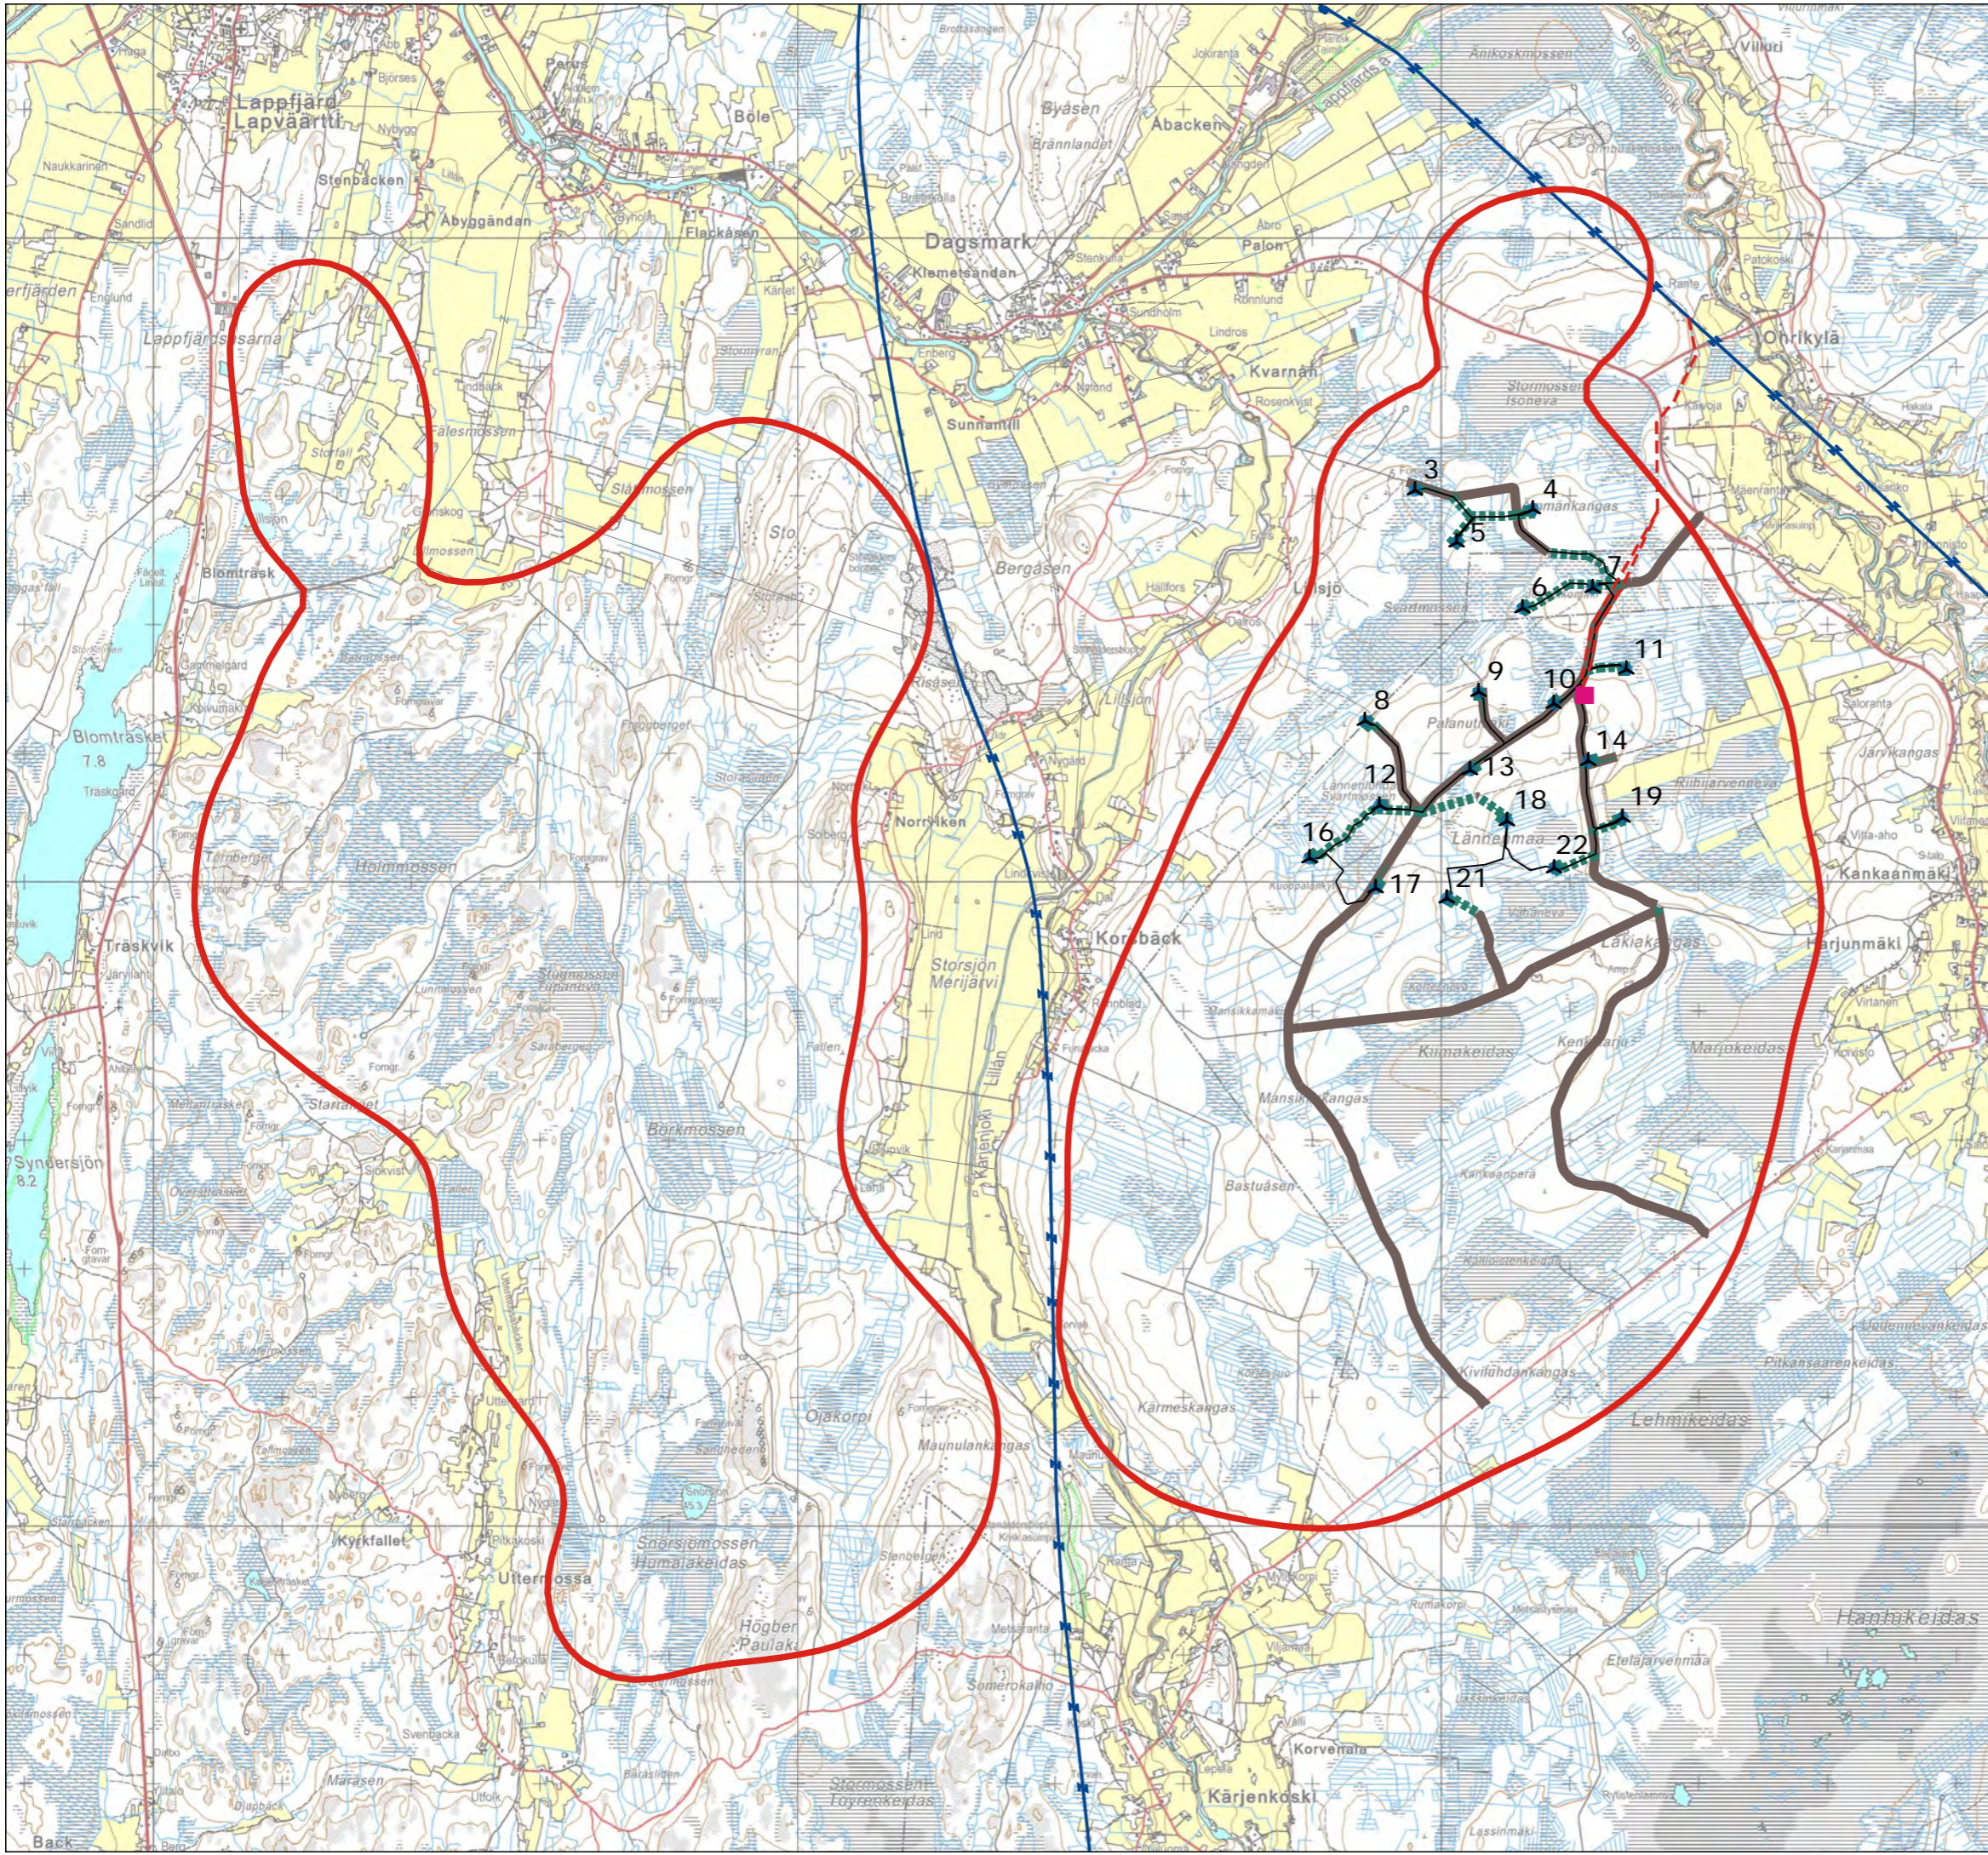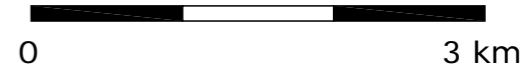





-  Hankealueen alustava rajaus / Projektområdets preliminära gräns
-  Rakennettava tuulivoimalaitos (alustava) / Vindkraftverk som ska byggas (preliminär)
-  Rakennettava sähköasema (alustava) / Elstation som ska byggas (preliminär)
-  Rakennettava ilmajohto 110 kV (alustava) / Luftledning som ska byggas 110 kV (preliminär)
-  Rakennettava maakaapeli (alustava) / Jordkabel som ska byggas 20 kV (preliminär)
-  Nykyinen suurjännitesähkölinja / Befintlig högspänningslinje
-  Kunnostettava huoltotie (alustava) / Serviceväg som ska förbättras (preliminär)
-  Rakennettava huoltotie (alustava) / Serviceväg som ska byggas (preliminär)





Lappfjärdin ja Lakiakankaan
tuulivoimapuistojen YVA-menettely

MKB-förfarande för Lappfjärds och
Lakiakangas vindkraftsparker

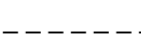



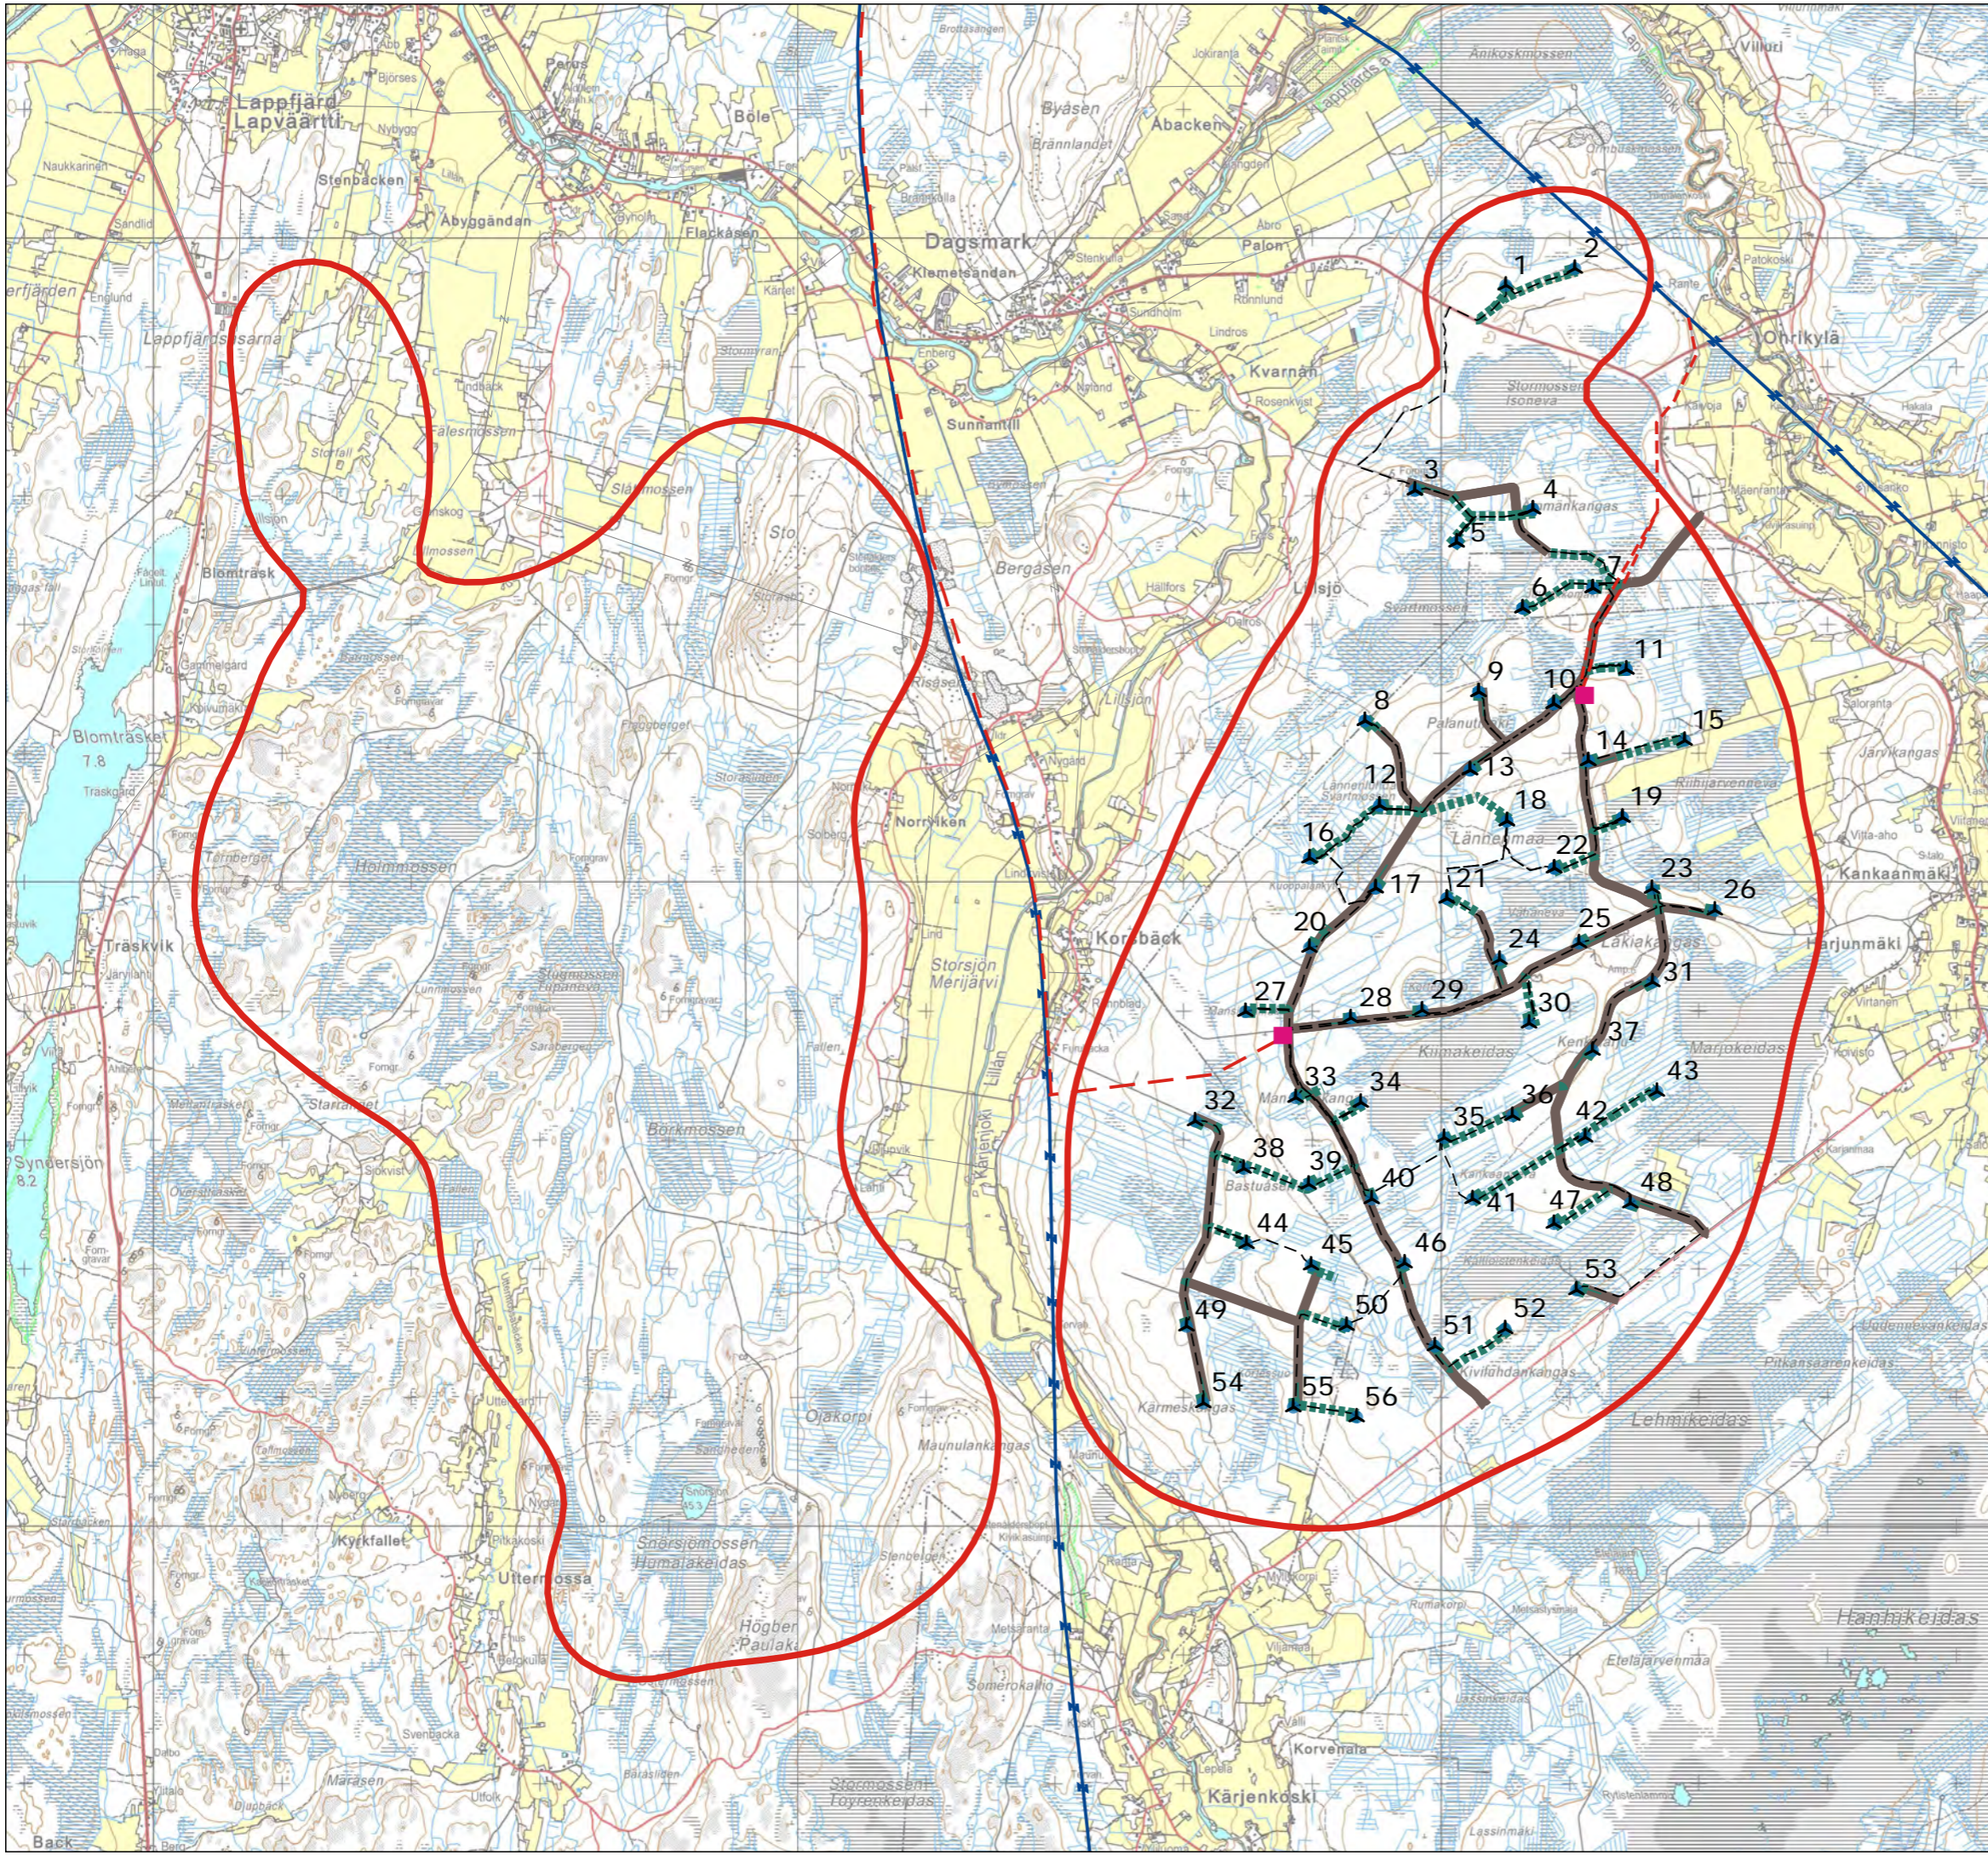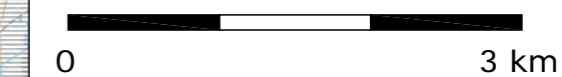



VE 2B

-  Hankealueen alustava rajaus /
Projektområdets preliminära gräns
-  Rakennettava tuulivoimalaitos (alustava) /
Vindkraftverk som ska byggas (preliminär)
-  Rakennettava sähköasema (alustava) /
Elstation som ska byggas (preliminär)
-  Rakennettava ilmajohto 110 kV (alustava) /
Luftledning som ska byggas 110 kV
(preliminär)
-  Rakennettava maakaapeli (alustava) /
Jordkabel som ska byggas 20 kV
(preliminär)
-  Nykyinen suurjännitesähkolinja /
Befintlig högspänningslinje
-  Kunnostettava huoltotie (alustava) /
Serviceväg som ska förbättras (preliminär)
-  Rakennettava huoltotie (alustava) /
Serviceväg som ska byggas (preliminär)



Lappfjärdin ja Lakiakankaan
tuulivoimapuistojen YVA-menettely

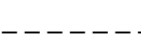MKB-förfarande för Lappfjärds och
Lakiakangas vindkraftsparker

-  Hankealueen alustava rajaus /
Projektområdets preliminära gräns
-  Rakennettava tuulivoimalaitos (alustava) /
Vindkraftverk som ska byggas (preliminär)
-  Rakennettava sähköasema (alustava) /
Elstation som ska byggas (preliminär)
-  Rakennettava ilmajohto 110 kV (alustava) /
Luftledning som ska byggas 110 kV
(preliminär)
-  Rakennettava maakaapeli (alustava) /
Jordkabel som ska byggas 20 kV
(preliminär)
-  Nykyinen suurjännitesähkölinja/
Befintlig högspänningslinje
-  Kunnostettava huoltotie (alustava) /
Serviceväg som ska förbättras (preliminär)
-  Rakennettava huoltotie (alustava) /
Serviceväg som ska byggas (preliminär)

