



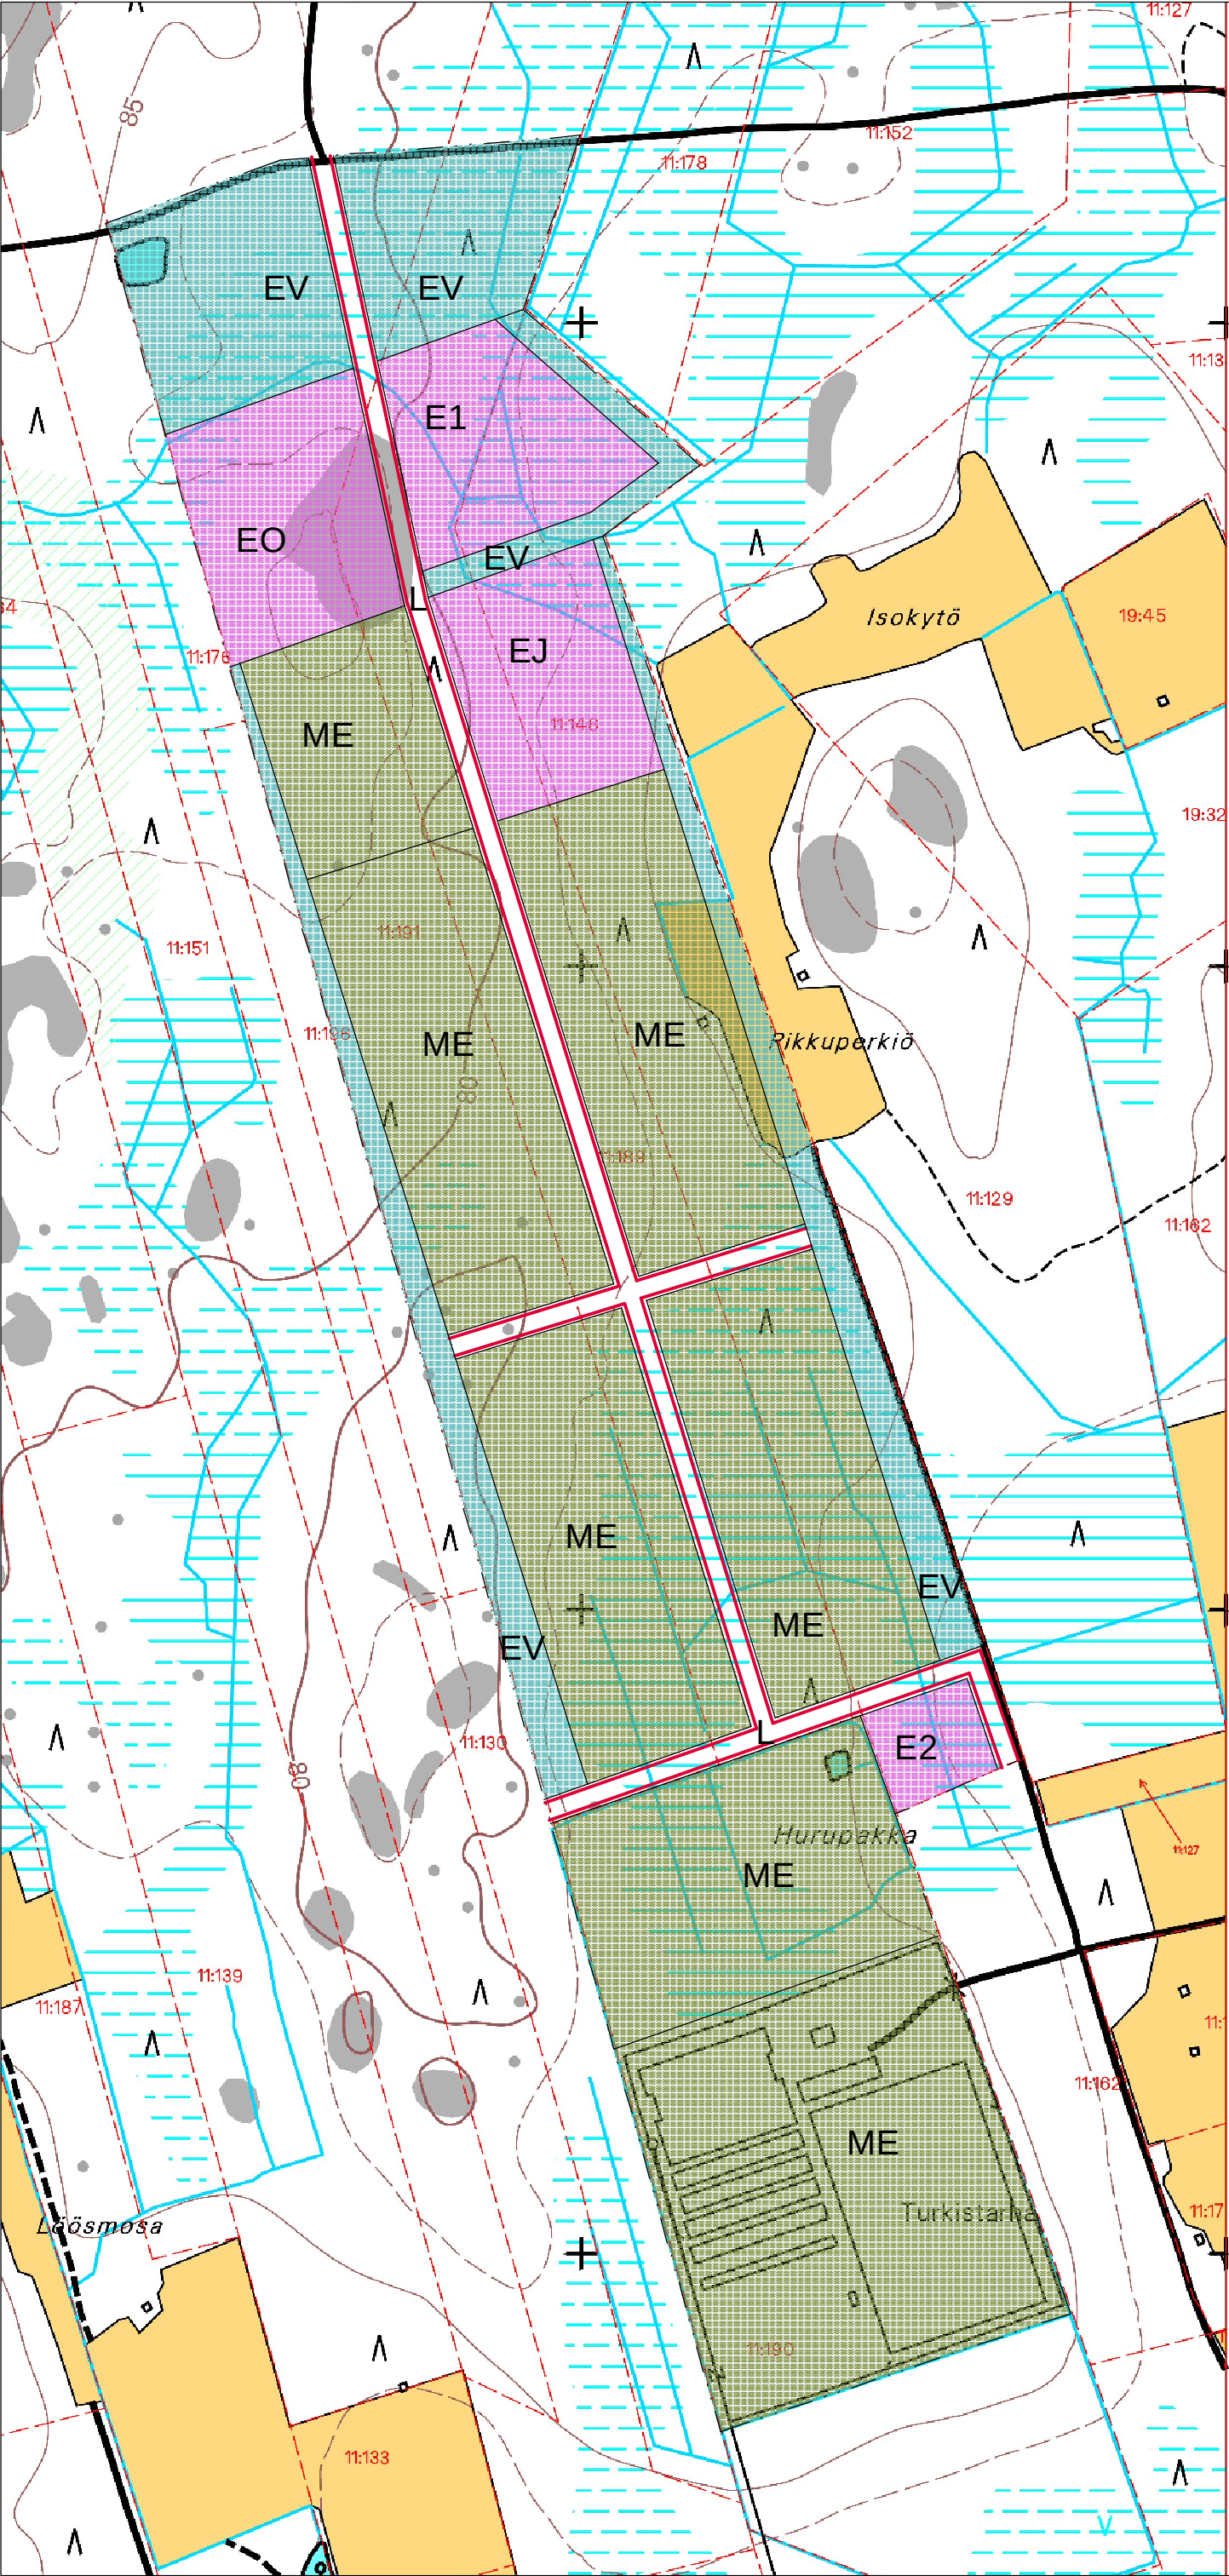

KORTESJÄRVEN KUNTA
Hurupakan
osayleiskaava
1:5000

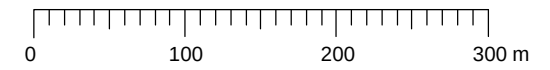

Kaavamerkinnot ja -selosteet:

- ME** Kotieläintalouden suuryksikön alue, jolla sallitaan turkistarhaus - ja siihen liittyviä huoltotoimintoja.
- EV** Suojaviheralue. Suojametsä saa olla talousmetsäkäytössä. Huoltotiet ja ympäristösuojitus sallitaan.
- EO** Erityisalue, jolla sallitaan maa-ainesten ottaminen.
- EJ** Jätteenkäsittelyalue, lannan ja jätteiden käsittelyalue.
- E1** Erityisalue, pintamaiden ja -kivien läjitys.
- E2** Erityisalue, vesistö- ja ympäristöhoitoon liittyvä toiminta.
- L** Liikennealue.
- Suunnittelualueen raja.