


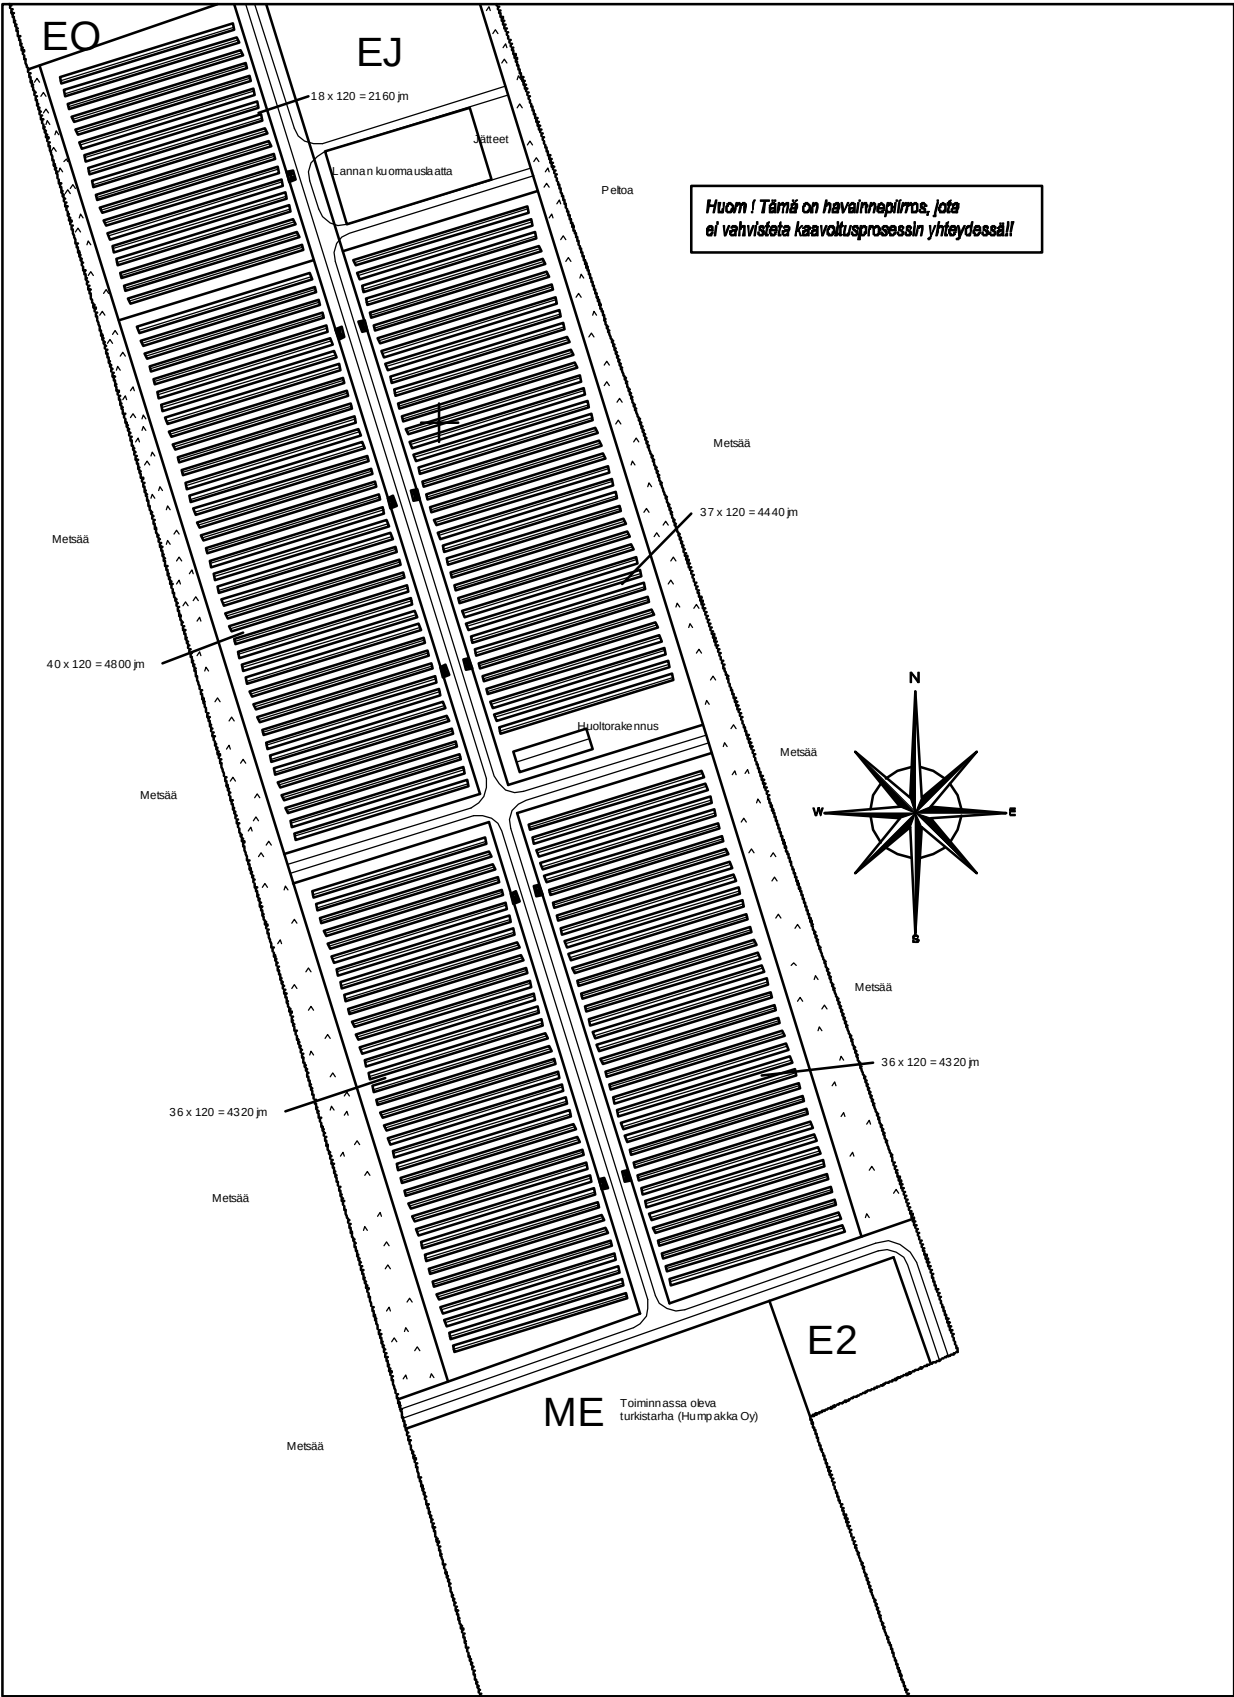

|   |   |
|---|---|
| <div>Kohteen nimi ja osoite</div> <div>Kortesjärven kunta</div> <div>Hurupakan osayleiskaava</div> <div>Botnia Fox Oy</div> <div>Yhteistarha-alueen perustaminen</div>          | <div>Piirustuksen sisältö</div> <div>Osayleiskaavan liite 6.8.</div> <div>YVA - selostuksen liite 10.3.2</div> <div>Havainnepiirustus</div> <div>Mittakaava</div> <div>1:5000</div> |
| <div>OY MARINEX AB</div> <div>Monäsintie 391 66 970 Hirvax</div> <div>Puh. 06 - 76 46 191 Fax 06 - 76 46 111</div> <div>Gsm 050 - 55 75 272 sähköposti : marinex@multi.fi</div> | <div>Suunnitteluala</div> <div>ARK</div> <div>Piirustusnumero</div> <div>23030601</div> <div>Muutos</div> <div>Päivämäärä</div> <div>Suunn.</div>                                   |
| <div>Päiväys</div> <div>23.3.2006</div> <div>Suunnittelija</div> <div>Håkan Sjölund</div>                                                                                       |   |