


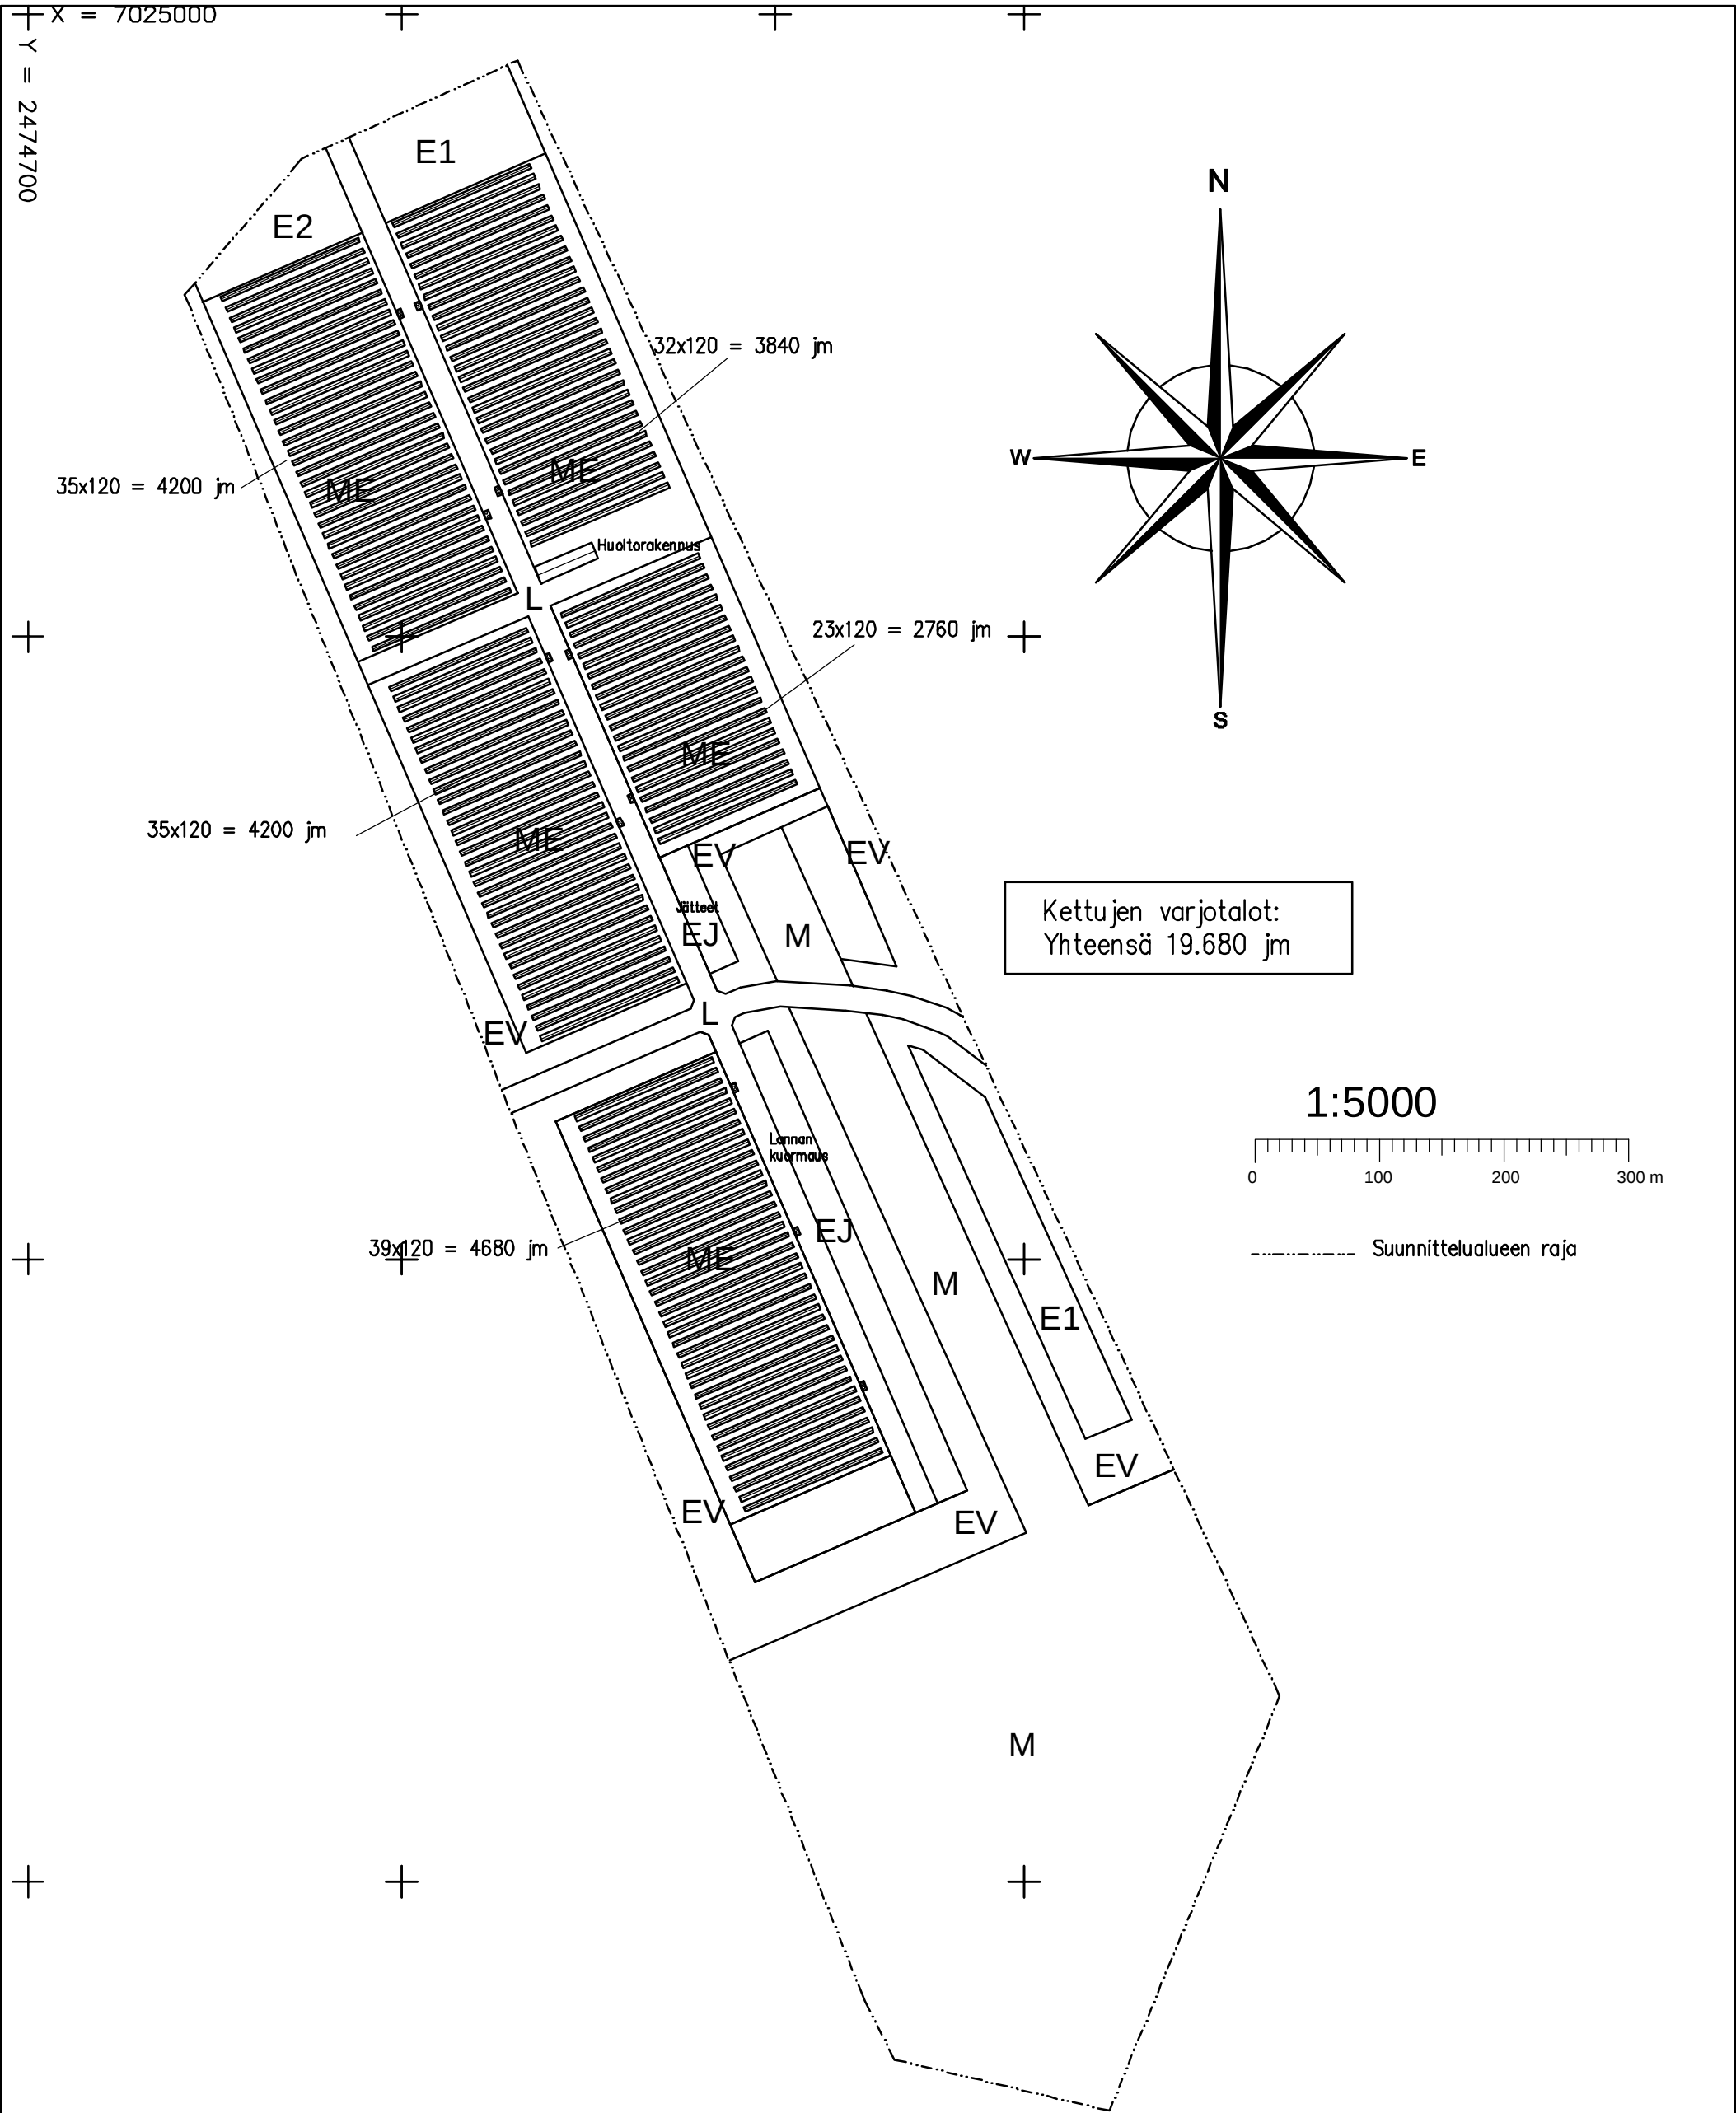

Kohteen nimi ja osoite Evijärven kunta Pulleejinkankaan osayleiskaava Liite 6.9 Botnia Fox Oy / YVA - selvitys , liite OY MARINEX AB Monäsintie 391 66 970 Hirvlax Puh. 06 - 76 46 191 Fax 06 - 76 46 111 Gsm 050 - 55 75 272 sähköposti : marinex@multi.fi Päiväys 9.11.2006	Piirustuksen sisältö Havainnepiirros Mittakaava 1:5000	
	Suunnitteluala ARK Piirustusnumero 09110601	
	Muutos	Päivämäärä Suunn.