

Kuva 1. Sähkönsiirtoreitit SVE2, SVE3 ja SVE5 sekä voimajohdon poikkileikkauksen muutoskohdat A-O. Kartalla on esitetty myös rannan läheisyyteen sijoittuvien sähköasemien potentiaaliset alueet ja reittien maakaapeliosuudet.

SVE2

Voimajohdon poikkileikkausvälit A-B ja B-C

CLIENT:



DESIGNER:

SITEMA
ENERGY INFRA MANAGEMENT

SITE:

OX2 Merituulipuistot

1542-2-x

DRAWING NO.

1542

PROJECT NO.

9.11.2021

DATE:

TITLE:

400 kV Johtoalue

-

SCALE AT A4.

DRAWN. JNIE

CHECKED. JSAU

M0

REVISION.


AMENDMENTS:

REV:

DESCRIPTION:


BY:

DATE:

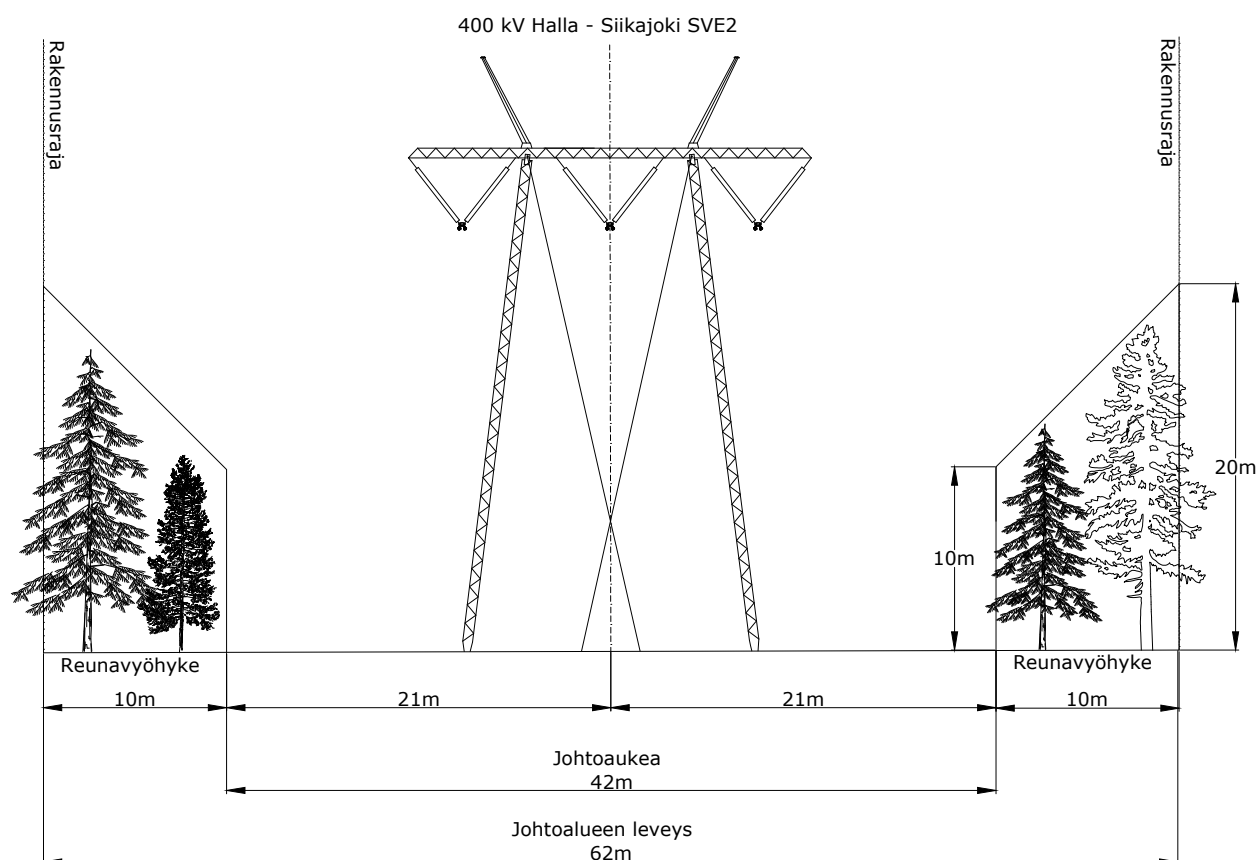

Katselusuunta kohti Siikajokea

Poikkileikkaus välillä A-B.

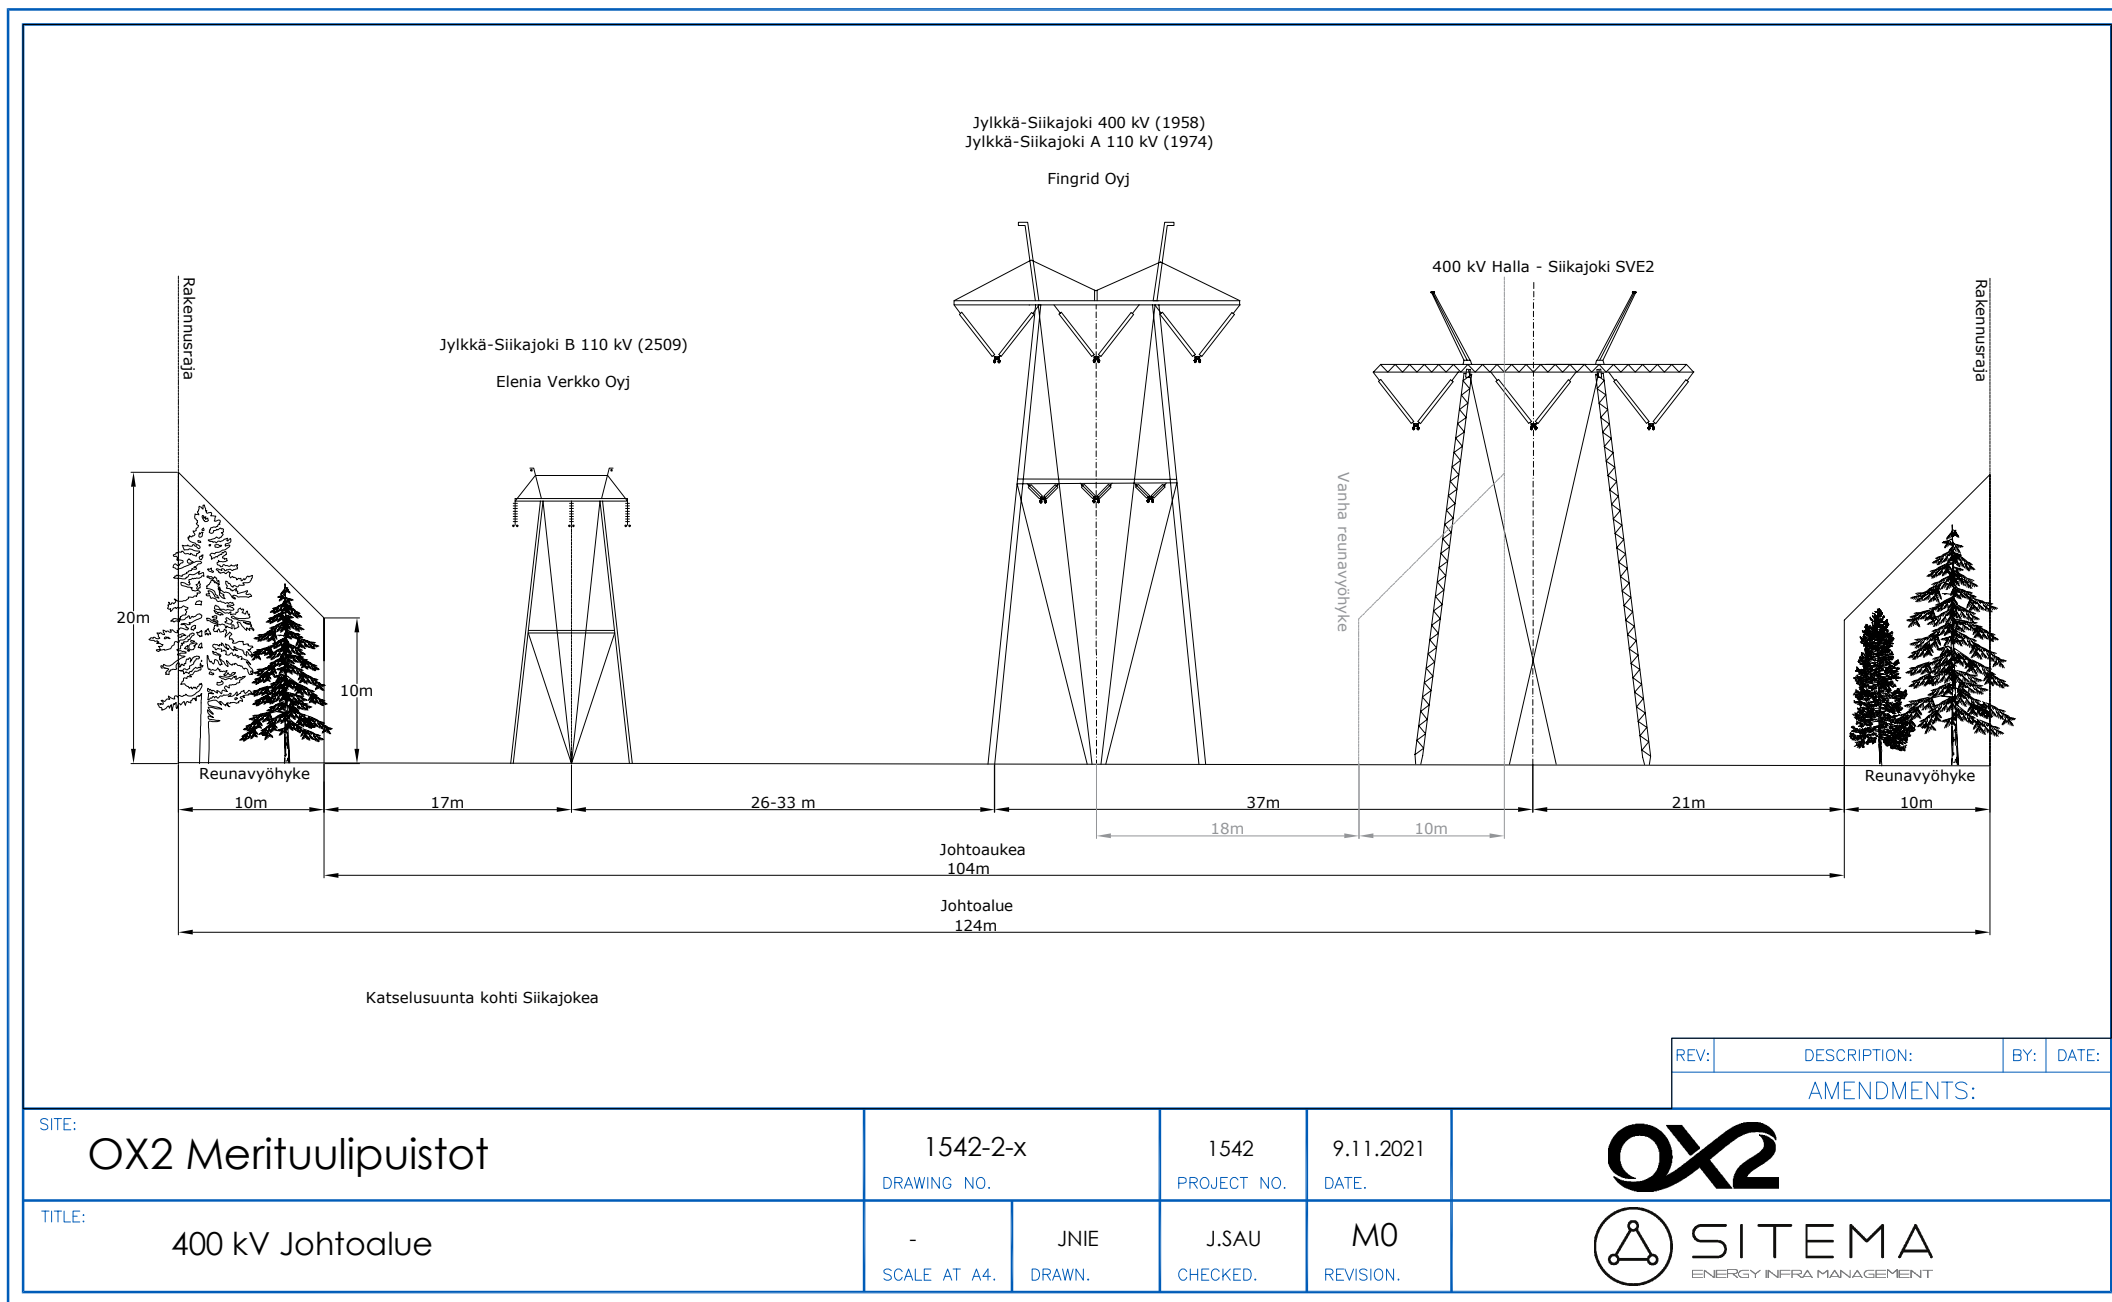

Poikkileikkaus välillä B-C (kuvassa länsi vasemmallä).

SVE3

**Voimajohdon poikkileikkausvälit D-E, E-F, F-G ja
G-C**

CLIENT:



DESIGNER:

SITEMA
ENERGY INFRA MANAGEMENT

SITE:

OX2 Merituulipuistot

1542-2-x

DRAWING NO.

1542

PROJECT NO.

9.11.2021

DATE:

TITLE:

400 kV Johtoalue

-

SCALE AT A4.

DRAWN. JNIE

CHECKED. JSAU

M0

REVISION.


AMENDMENTS:

REV:

DESCRIPTION:


BY:

DATE:

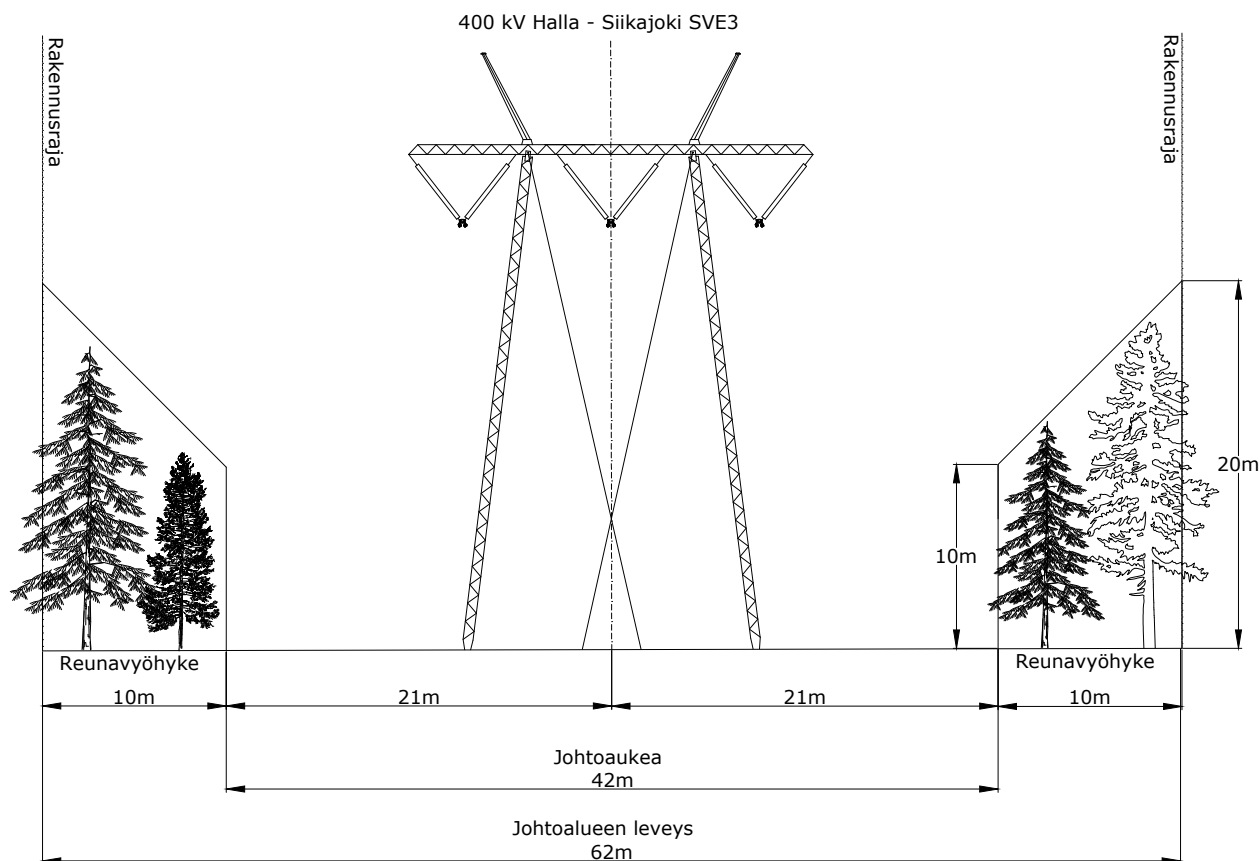

Katselusuunta kohti Siikajokea

Poikkileikkaus välillä D-E.

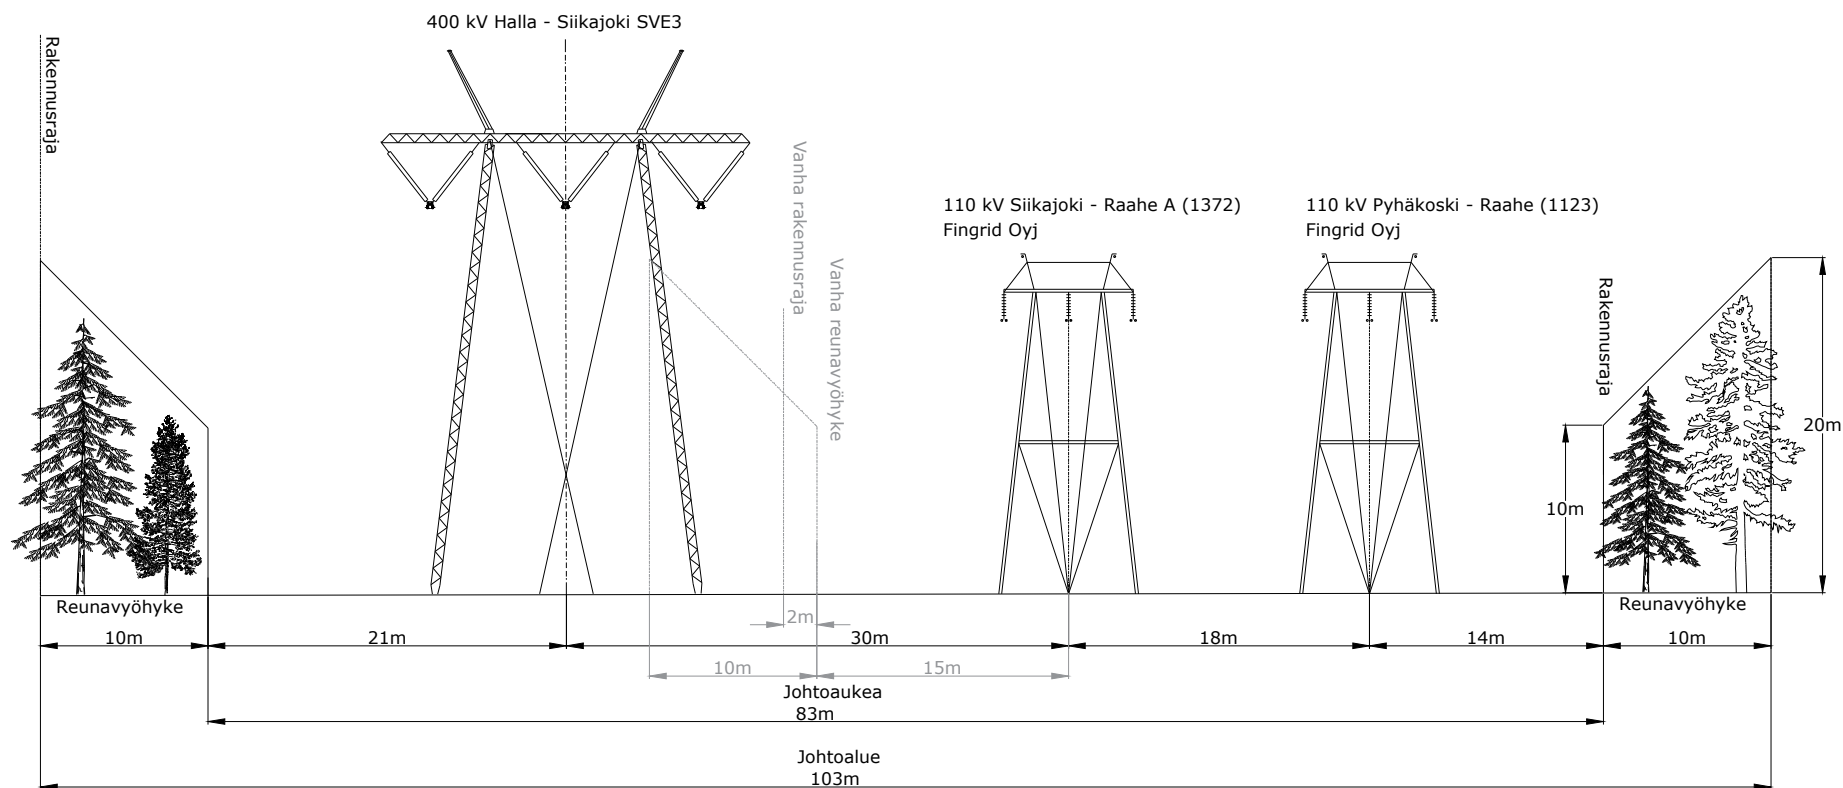


Katselusuunta kohti Siikajokea

REV:	DESCRIPTION:	BY:	DATE:
AMENDMENTS:			

SITE:	OX2 Merituulipuistot		1542-2-x	1542	9.11.2021	 
TITLE:	400 kV Johtoalue		DRAWING NO.	PROJECT NO.	DATE.	
			-	JNIE	J.SAU	
			SCALE AT A4.	DRAWN.	CHECKED.	REVISION.
					M0	


Poikkileikkaus välillä E-F (kuvassa pohjoinen vasemmalla).

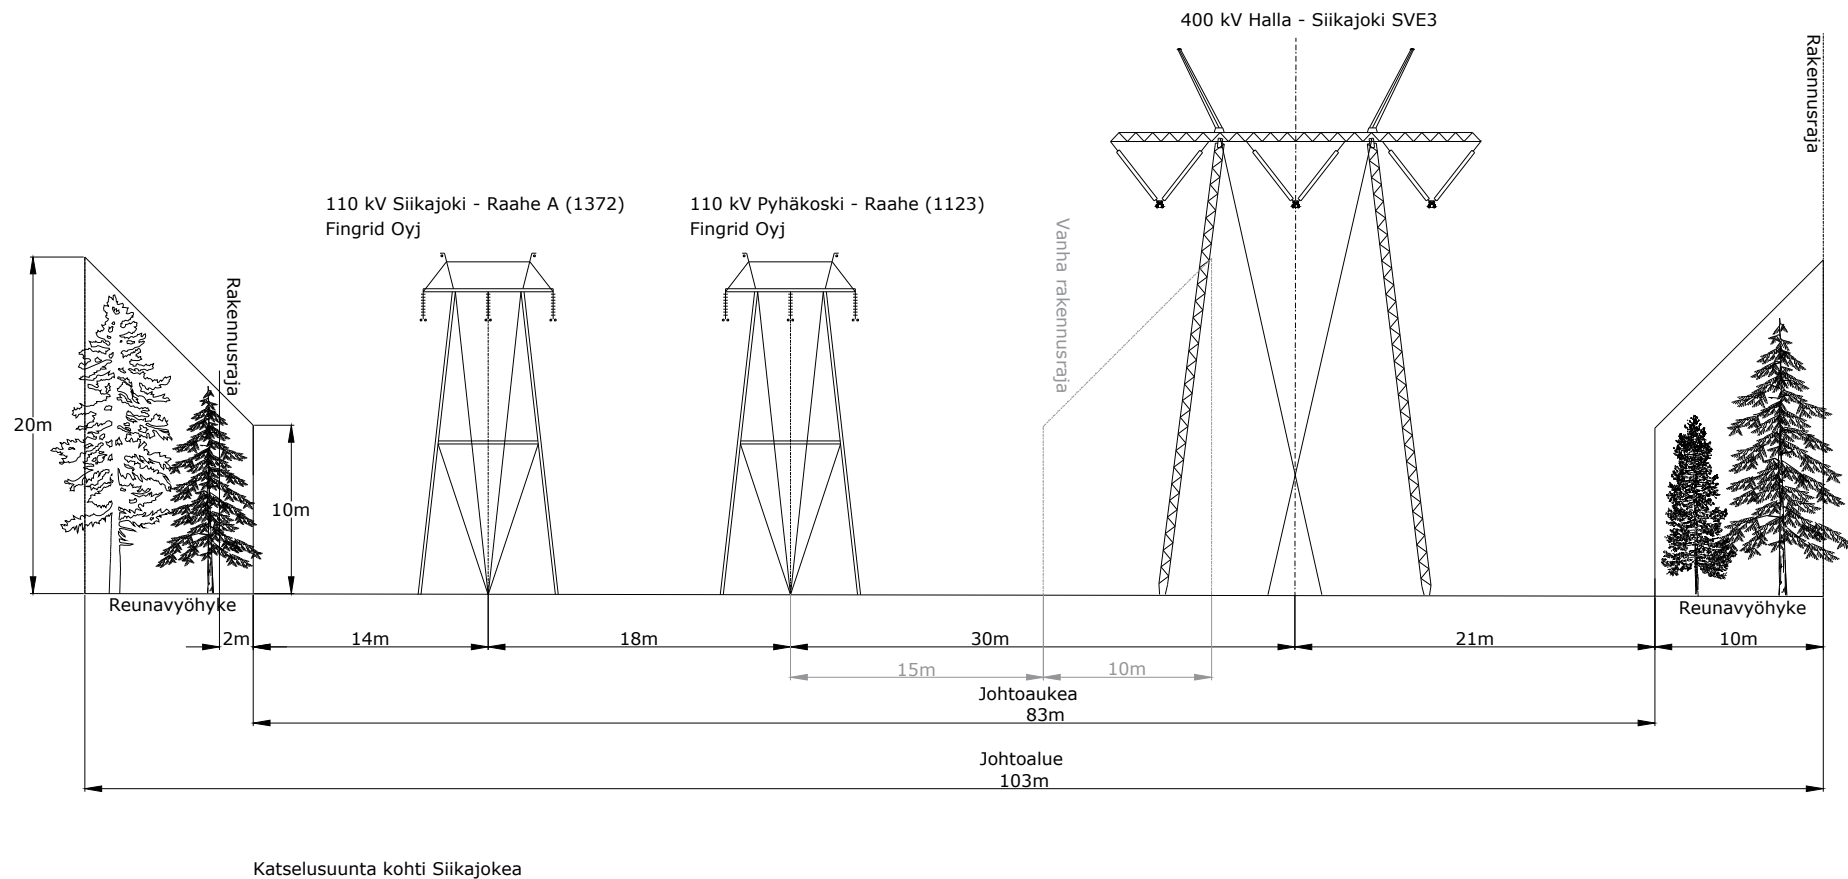

REV:	DESCRIPTION:	BY:	DATE:
AMENDMENTS:			

SITE:	OX2 Merituulipuistot		1542-2-x	1542	9.11.2021	 
TITLE:	400 kV Johtoalue		DRAWING NO.	PROJECT NO.	DATE.	
			-	JNIE	J.SAU	M0
			SCALE AT A4.	DRAWN.	CHECKED.	REVISION.

Poikkileikkaus välillä F-G (kuvassa pohjoinen vasemmalla).

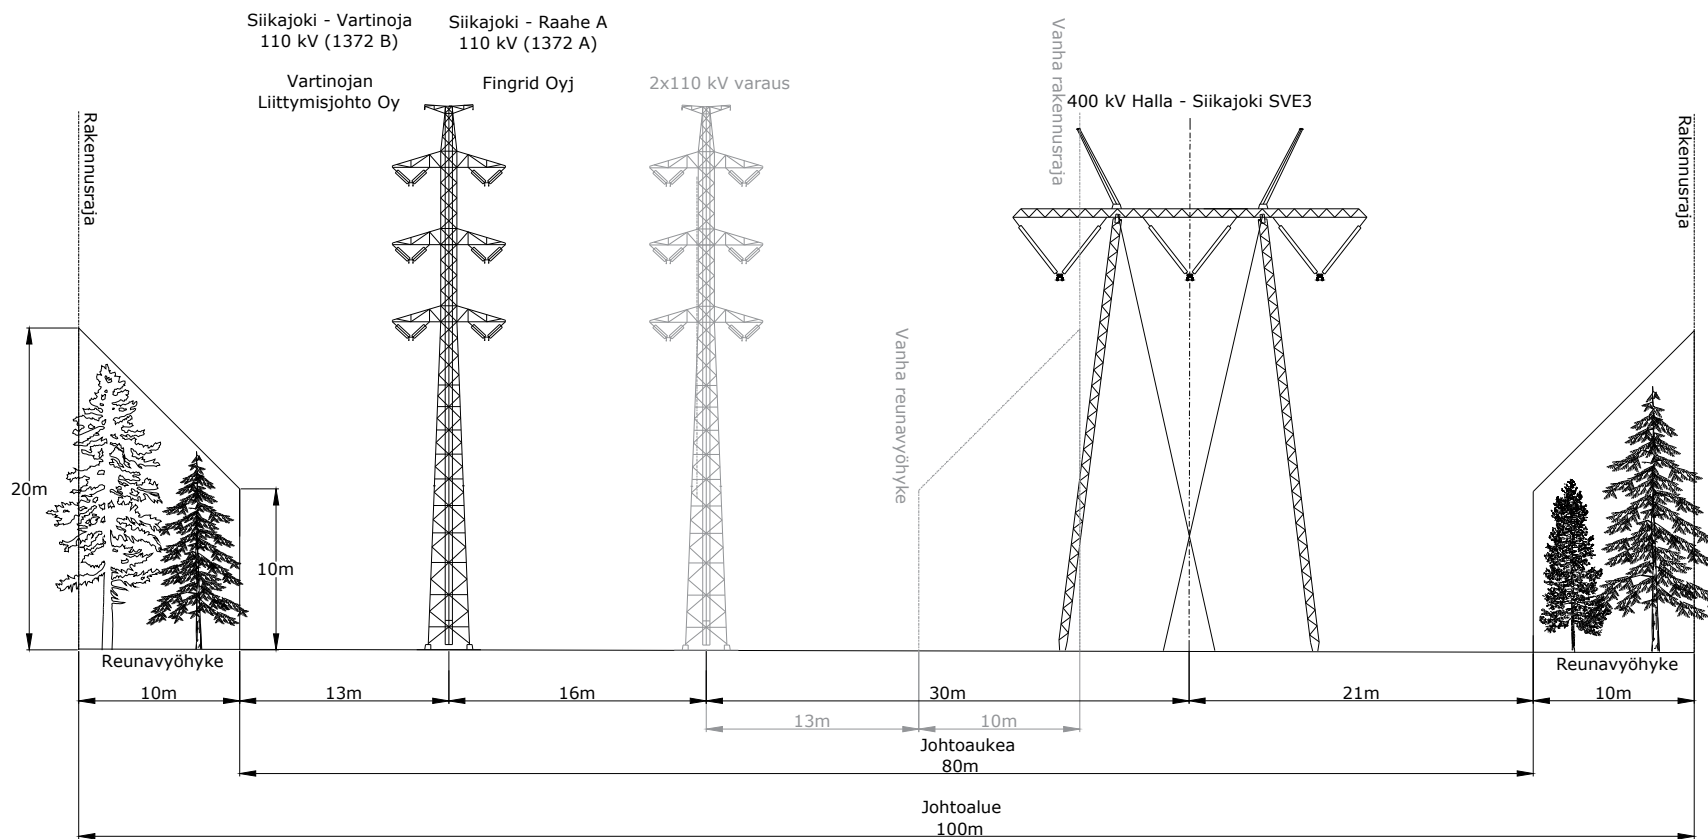

REV:	DESCRIPTION:	BY:	DATE:
AMENDMENTS:			

SITE:	OX2 Merituulipuistot		1542-2-x	1542	9.11.2021	 
TITLE:	400 kV Johtoalue		DRAWING NO.	PROJECT NO.	DATE.	
			-	JNIE	J.SAU	M0
			SCALE AT A4.	DRAWN.	CHECKED.	REVISION.

Poikkileikkaus välillä G-C (kuvassa itä vasemmalla).

SVE5

**Voimajohdon poikkileikkausvälit D-E, E-H, H-I,
I-J, J-K, K-L, L-M, M-N ja N-O**

CLIENT:



DESIGNER:

SITEMA
ENERGY INFRA MANAGEMENT

SITE:

OX2 Merituulipuistot

1542-2-x

DRAWING NO.

1542

PROJECT NO.

9.11.2021

DATE:

TITLE:

400 kV Johtoalue

-
SCALE AT A4.

DRAWN. JNIE


CHECKED. JSAU

M0

REVISION.


AMENDMENTS:

REV:	DESCRIPTION:	BY:	DATE:

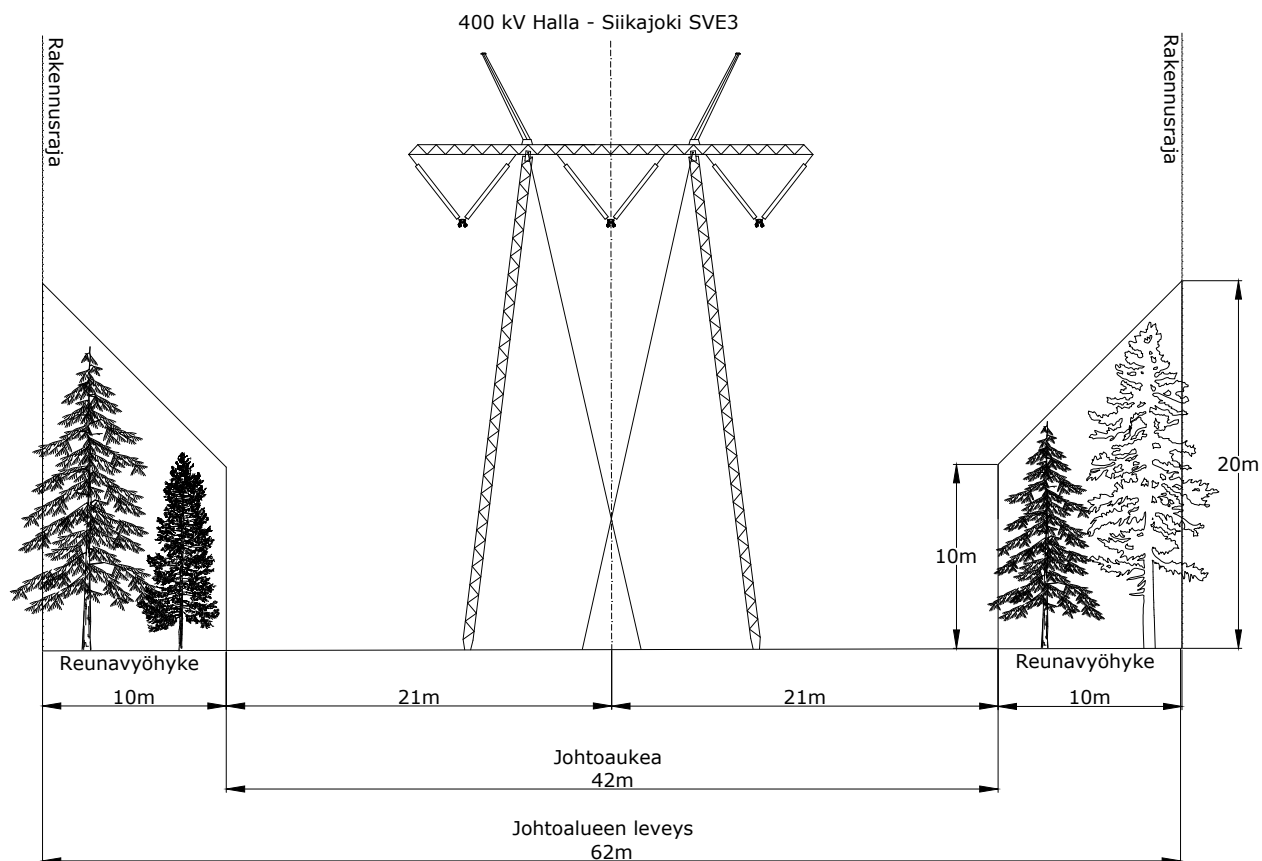

Katselusuunta kohti Siikajokea

Poikkileikkaus välillä D-E.

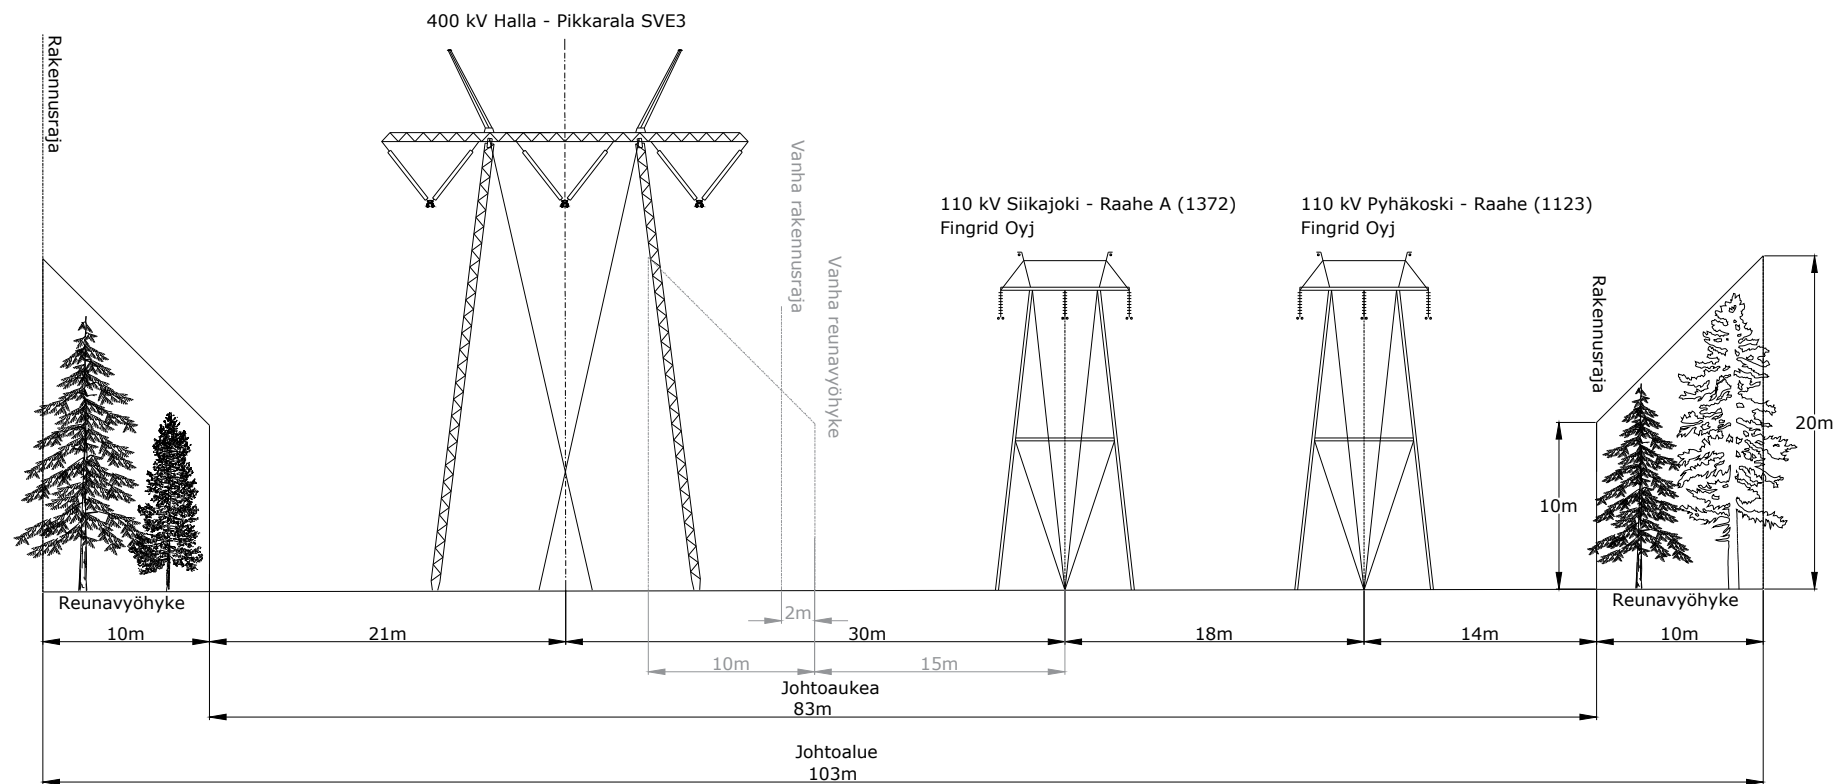

REV:	DESCRIPTION:	BY:	DATE:
AMENDMENTS:			

SITE: OX2 Merituulipuistot

1542-2-x
DRAWING NO.

1542
PROJECT NO.

17.3.2022
DATE.



TITLE: 400 kV Johtoalue

-
SCALE AT A4.

JNIE
DRAWN.

J.SAU
CHECKED.

M0
REVISION.



Poikkileikkaus välillä E-H (kuvassa pohjoinen vasemmalla).

CLIENT:



DESIGNER:


SITEMA
 ENERGY INFRA MANAGEMENT

SITE:

OX2 Merituulipuistot

1542-2-x

DRAWING NO.

1542

PROJECT NO.

17.3.2022

DATE:

TITLE:

400 kV Johtoalue

-

SCALE AT A4.

DRAWN. JNIE

CHECKED. JSAU

M0

REVISION.


AMENDMENTS:

REV:


DESCRIPTION:

BY:

DATE:

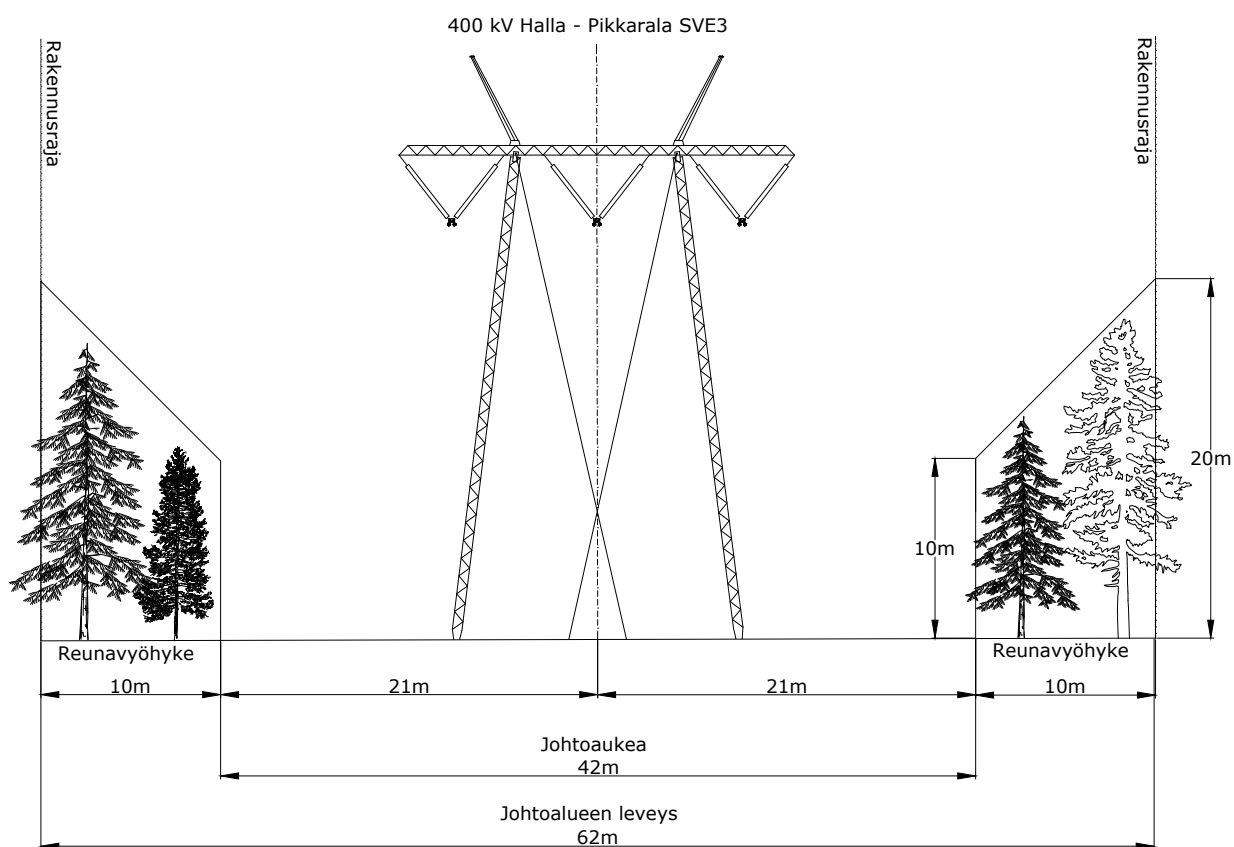


Poikkileikkaus väleillä H-I, J-K ja L-M.

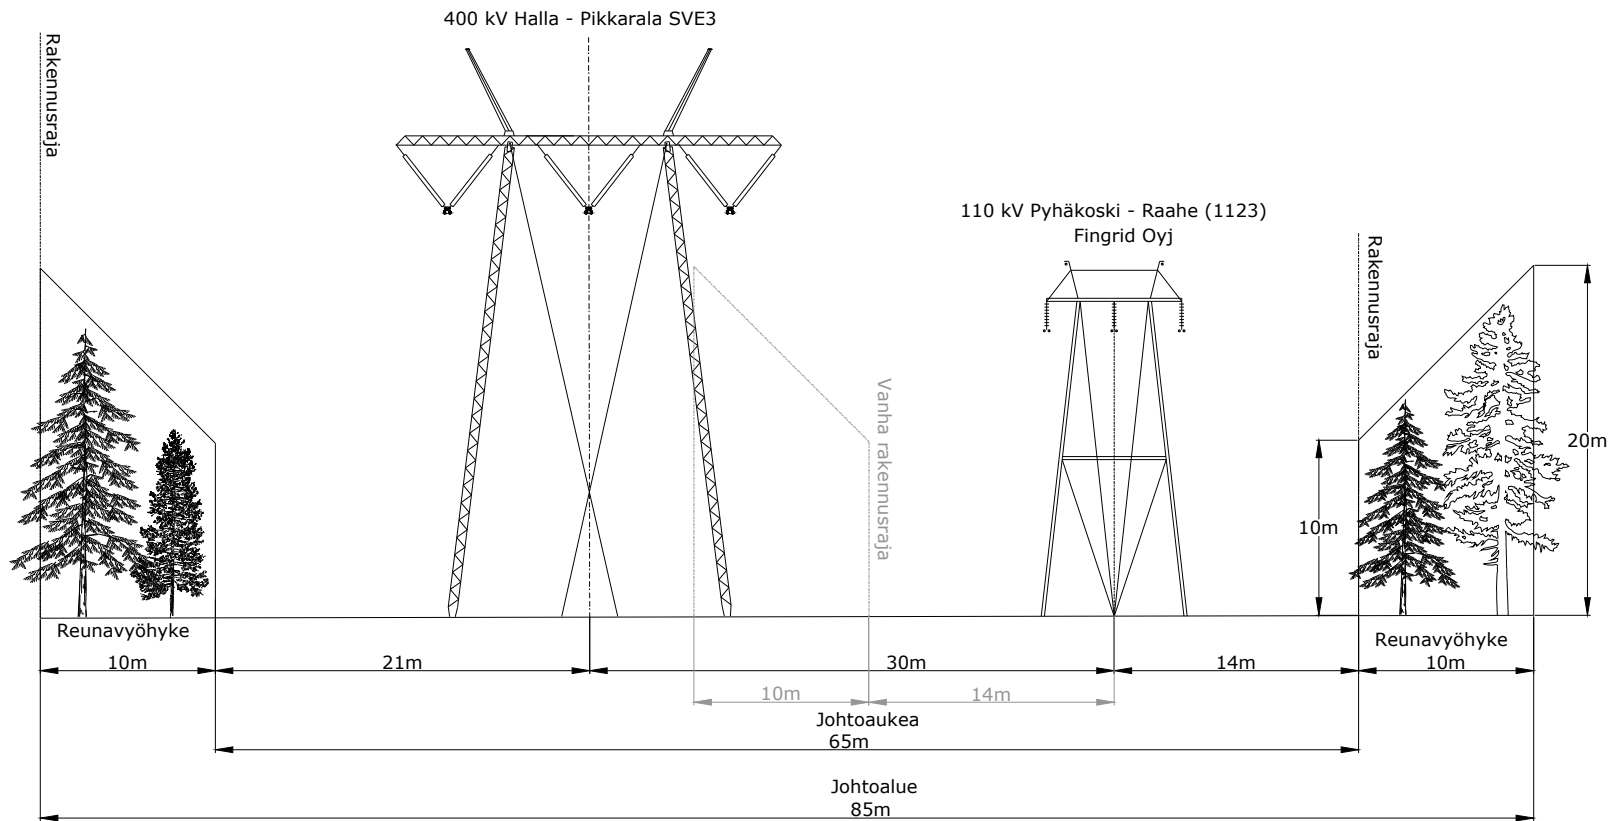

REV:	DESCRIPTION:	BY:	DATE:
AMENDMENTS:			

SITE:	OX2 Merituulipuistot		1542-2-x	1542	17.3.2022	 
TITLE:	400 kV Johtoalue		DRAWING NO.	PROJECT NO.	DATE.	
			-	JNIE	J.SAU	M0
			SCALE AT A4.	DRAWN.	CHECKED.	REVISION.

Poikkileikkaus välillä I-J (kuvassa pohjoinen vasemmalla).

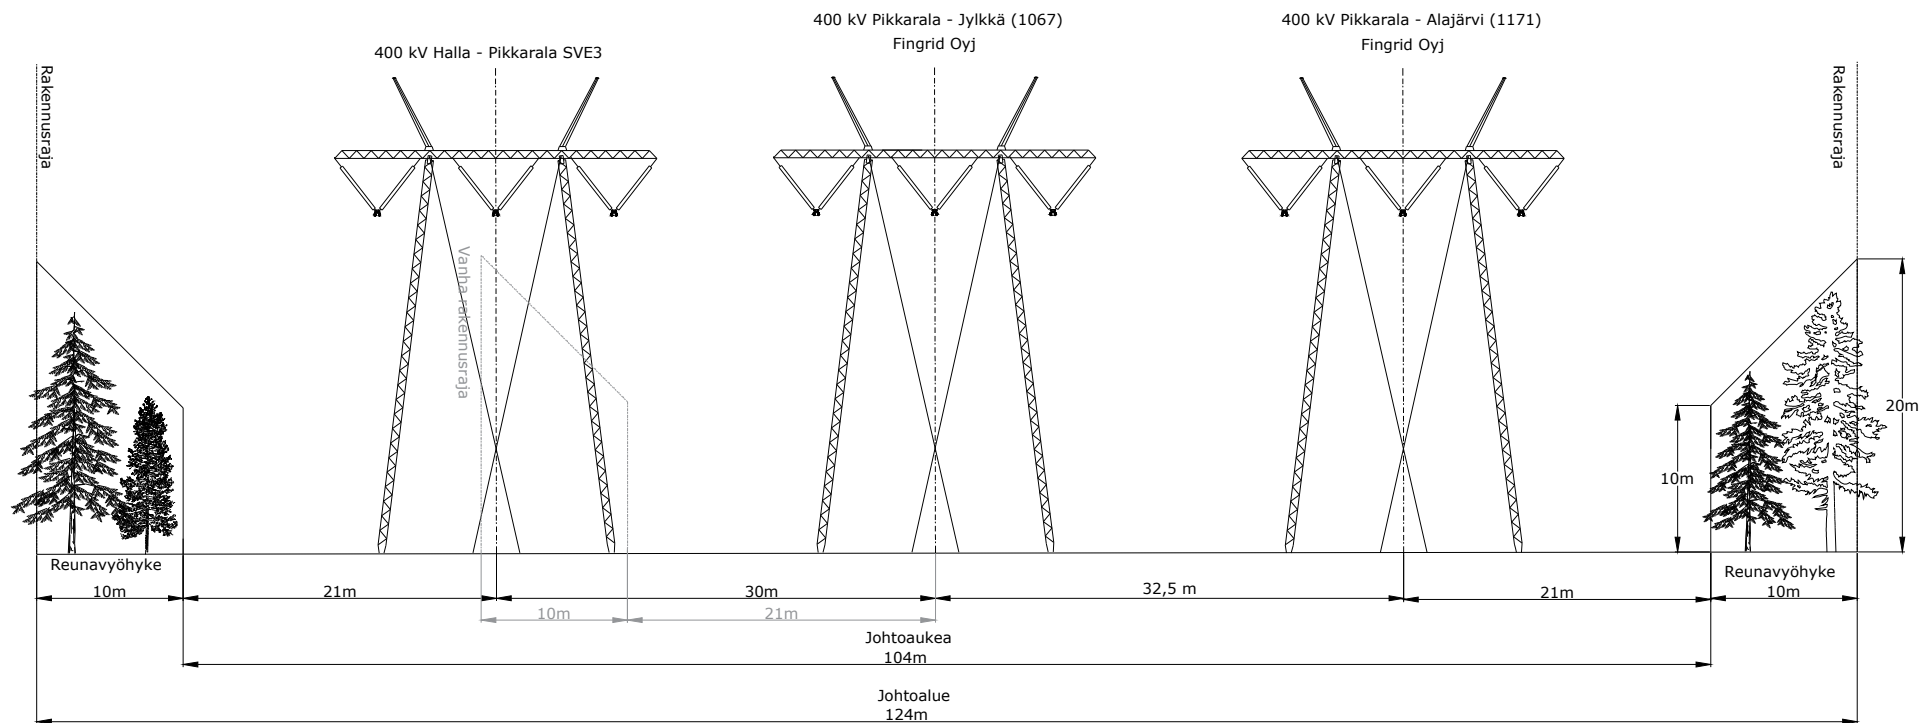

Katselusuunta kohti Pikkaralaa

REV:	DESCRIPTION:	BY:	DATE:
AMENDMENTS:			

SITE: OX2 Merituulipuistot

1542-2-x
DRAWING NO.

1542
PROJECT NO.

17.3.2022
DATE.

OX2

TITLE: 400 kV Johtoalue

-
SCALE AT A4.


JNIE
DRAWN.

J.SAU
CHECKED.

M0
REVISION.

SITEMA
ENERGY INFRA MANAGEMENT

Poikkileikkaus väleillä K-L ja M-N (kuvassa luode vasemmalla).

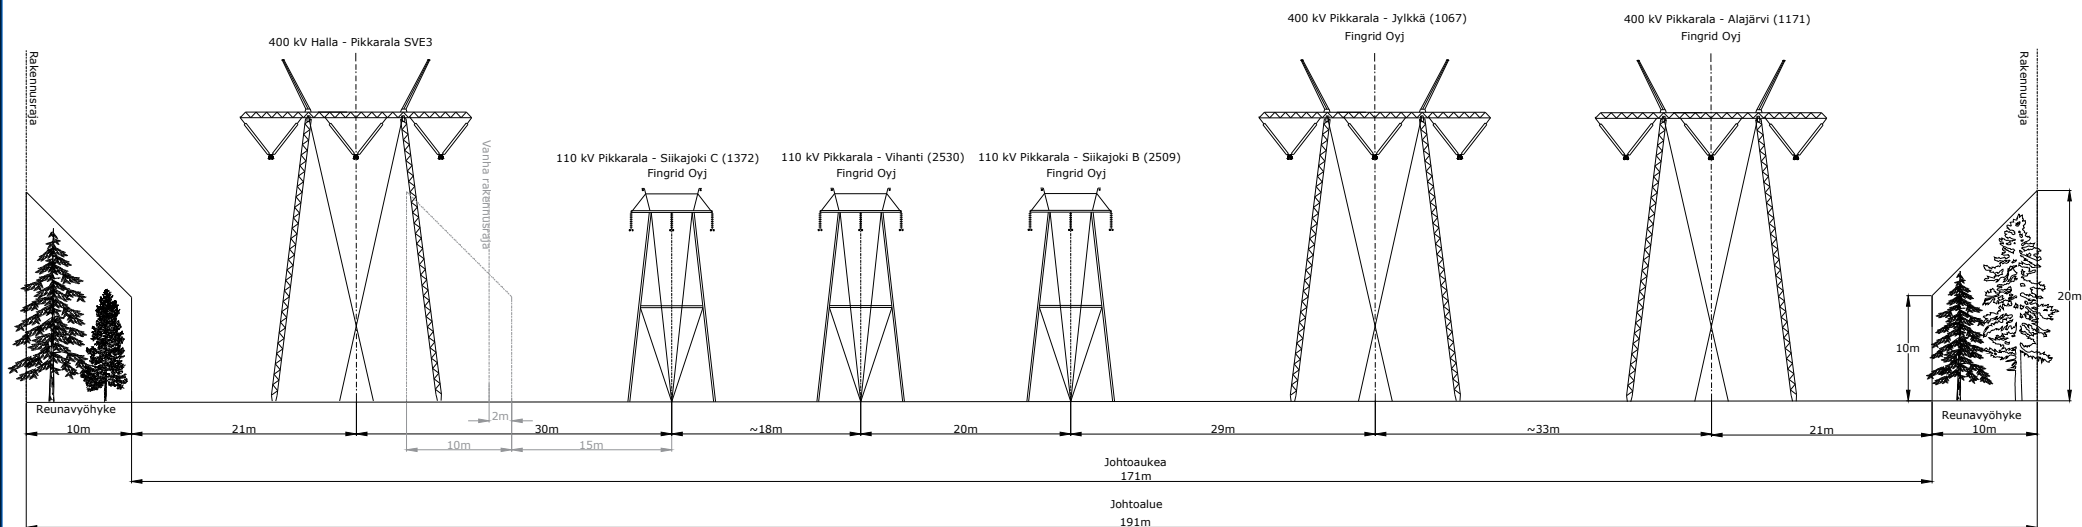

Katselusuunta kohti Pikkaralaa

REV:	DESCRIPTION:	BY:	DATE:
AMENDMENTS:			

SITE:	OX2 Merituulipuistot		1542-2-x	1542	17.3.2022	
			DRAWING NO.	PROJECT NO.	DATE.	
TITLE:	400 kV Johtoalue		-	JNIE	J.SAU	 SITEMA ENERGY INFRA MANAGEMENT
			SCALE AT A4.	DRAWN.	CHECKED.	
					M0	
					REVISION.	

Poikkileikkaus välillä N-O (kuvassa luode vasemmalla).