


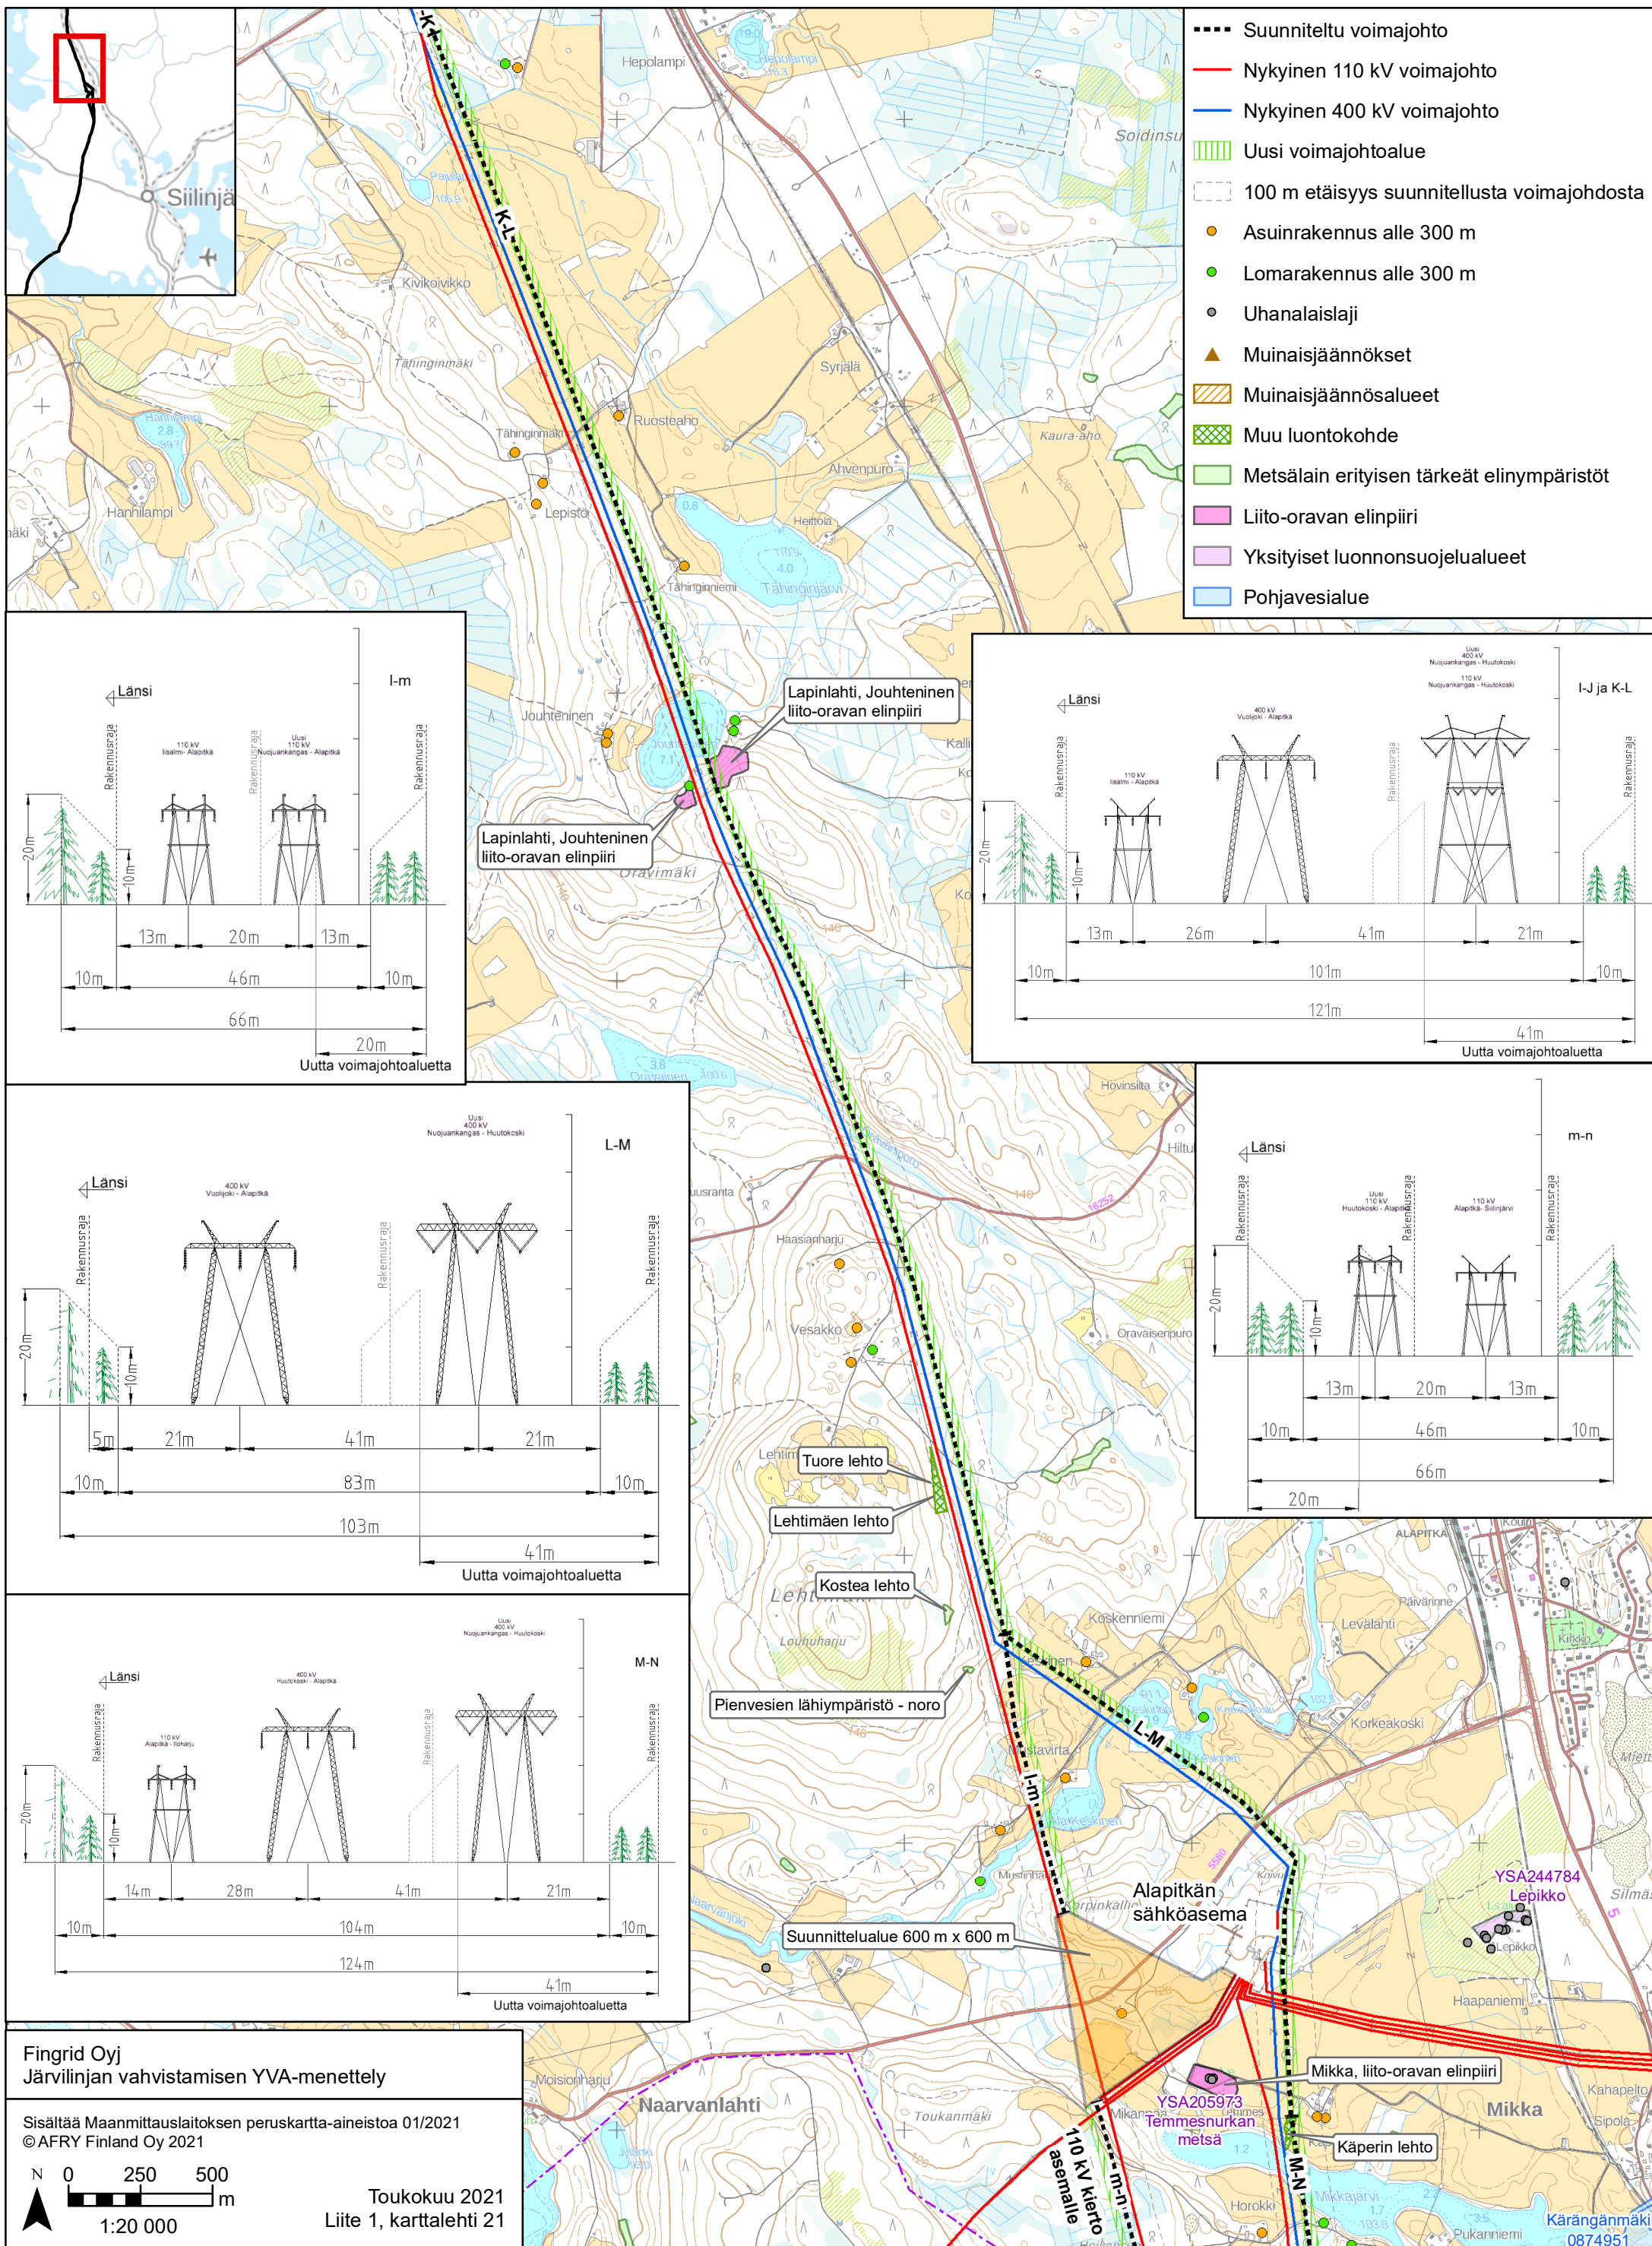
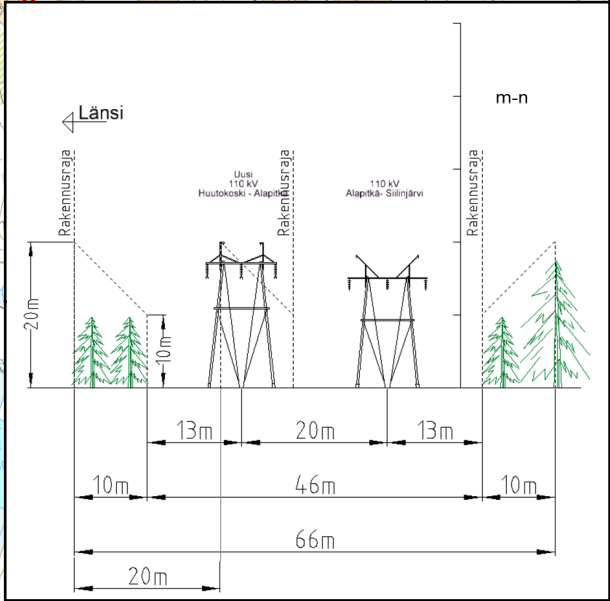


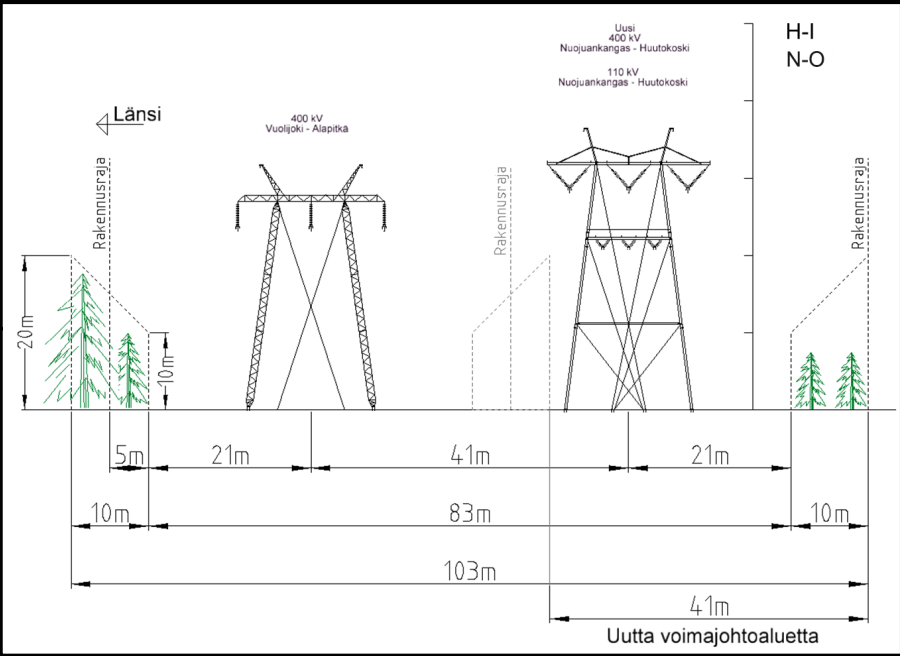

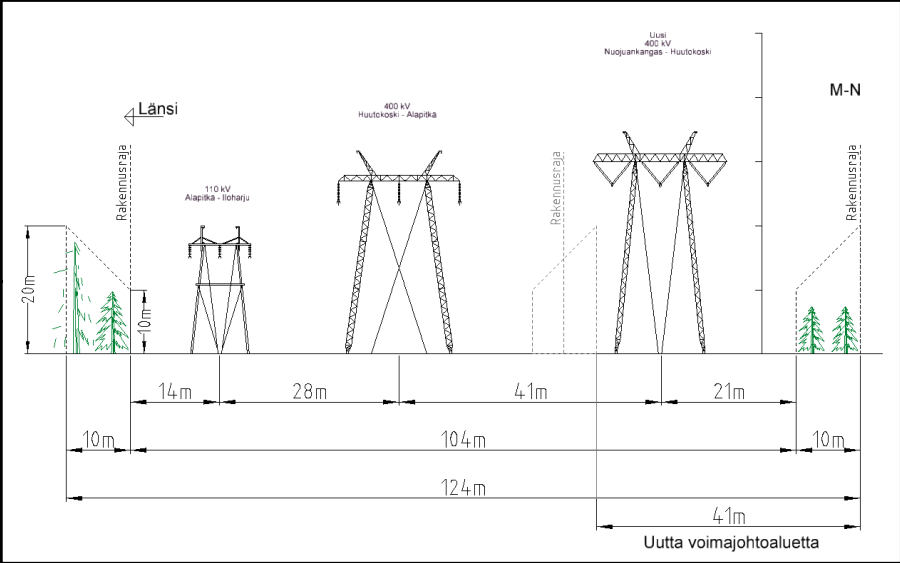

- Suunniteltu voimajohto
- Nykyinen 110 kV voimajohto
- Nykyinen 400 kV voimajohto
- ||||| Uusi voimajohtoalue
- - - 100 m etäisyys suunnitellusta voimajohdosta
- Asuinrakennus alle 300 m
- Lomarakennus alle 300 m
- Uhanalaislaji
- FINIBA -alueet
- IBA -alueet
- MAALI -alueet
- Metsälain erityisen tärkeät elinympäristöt
- Liito-oravan elinpiiri
- Yksityiset luonnonsuojelualueet
- Pohjavesialue

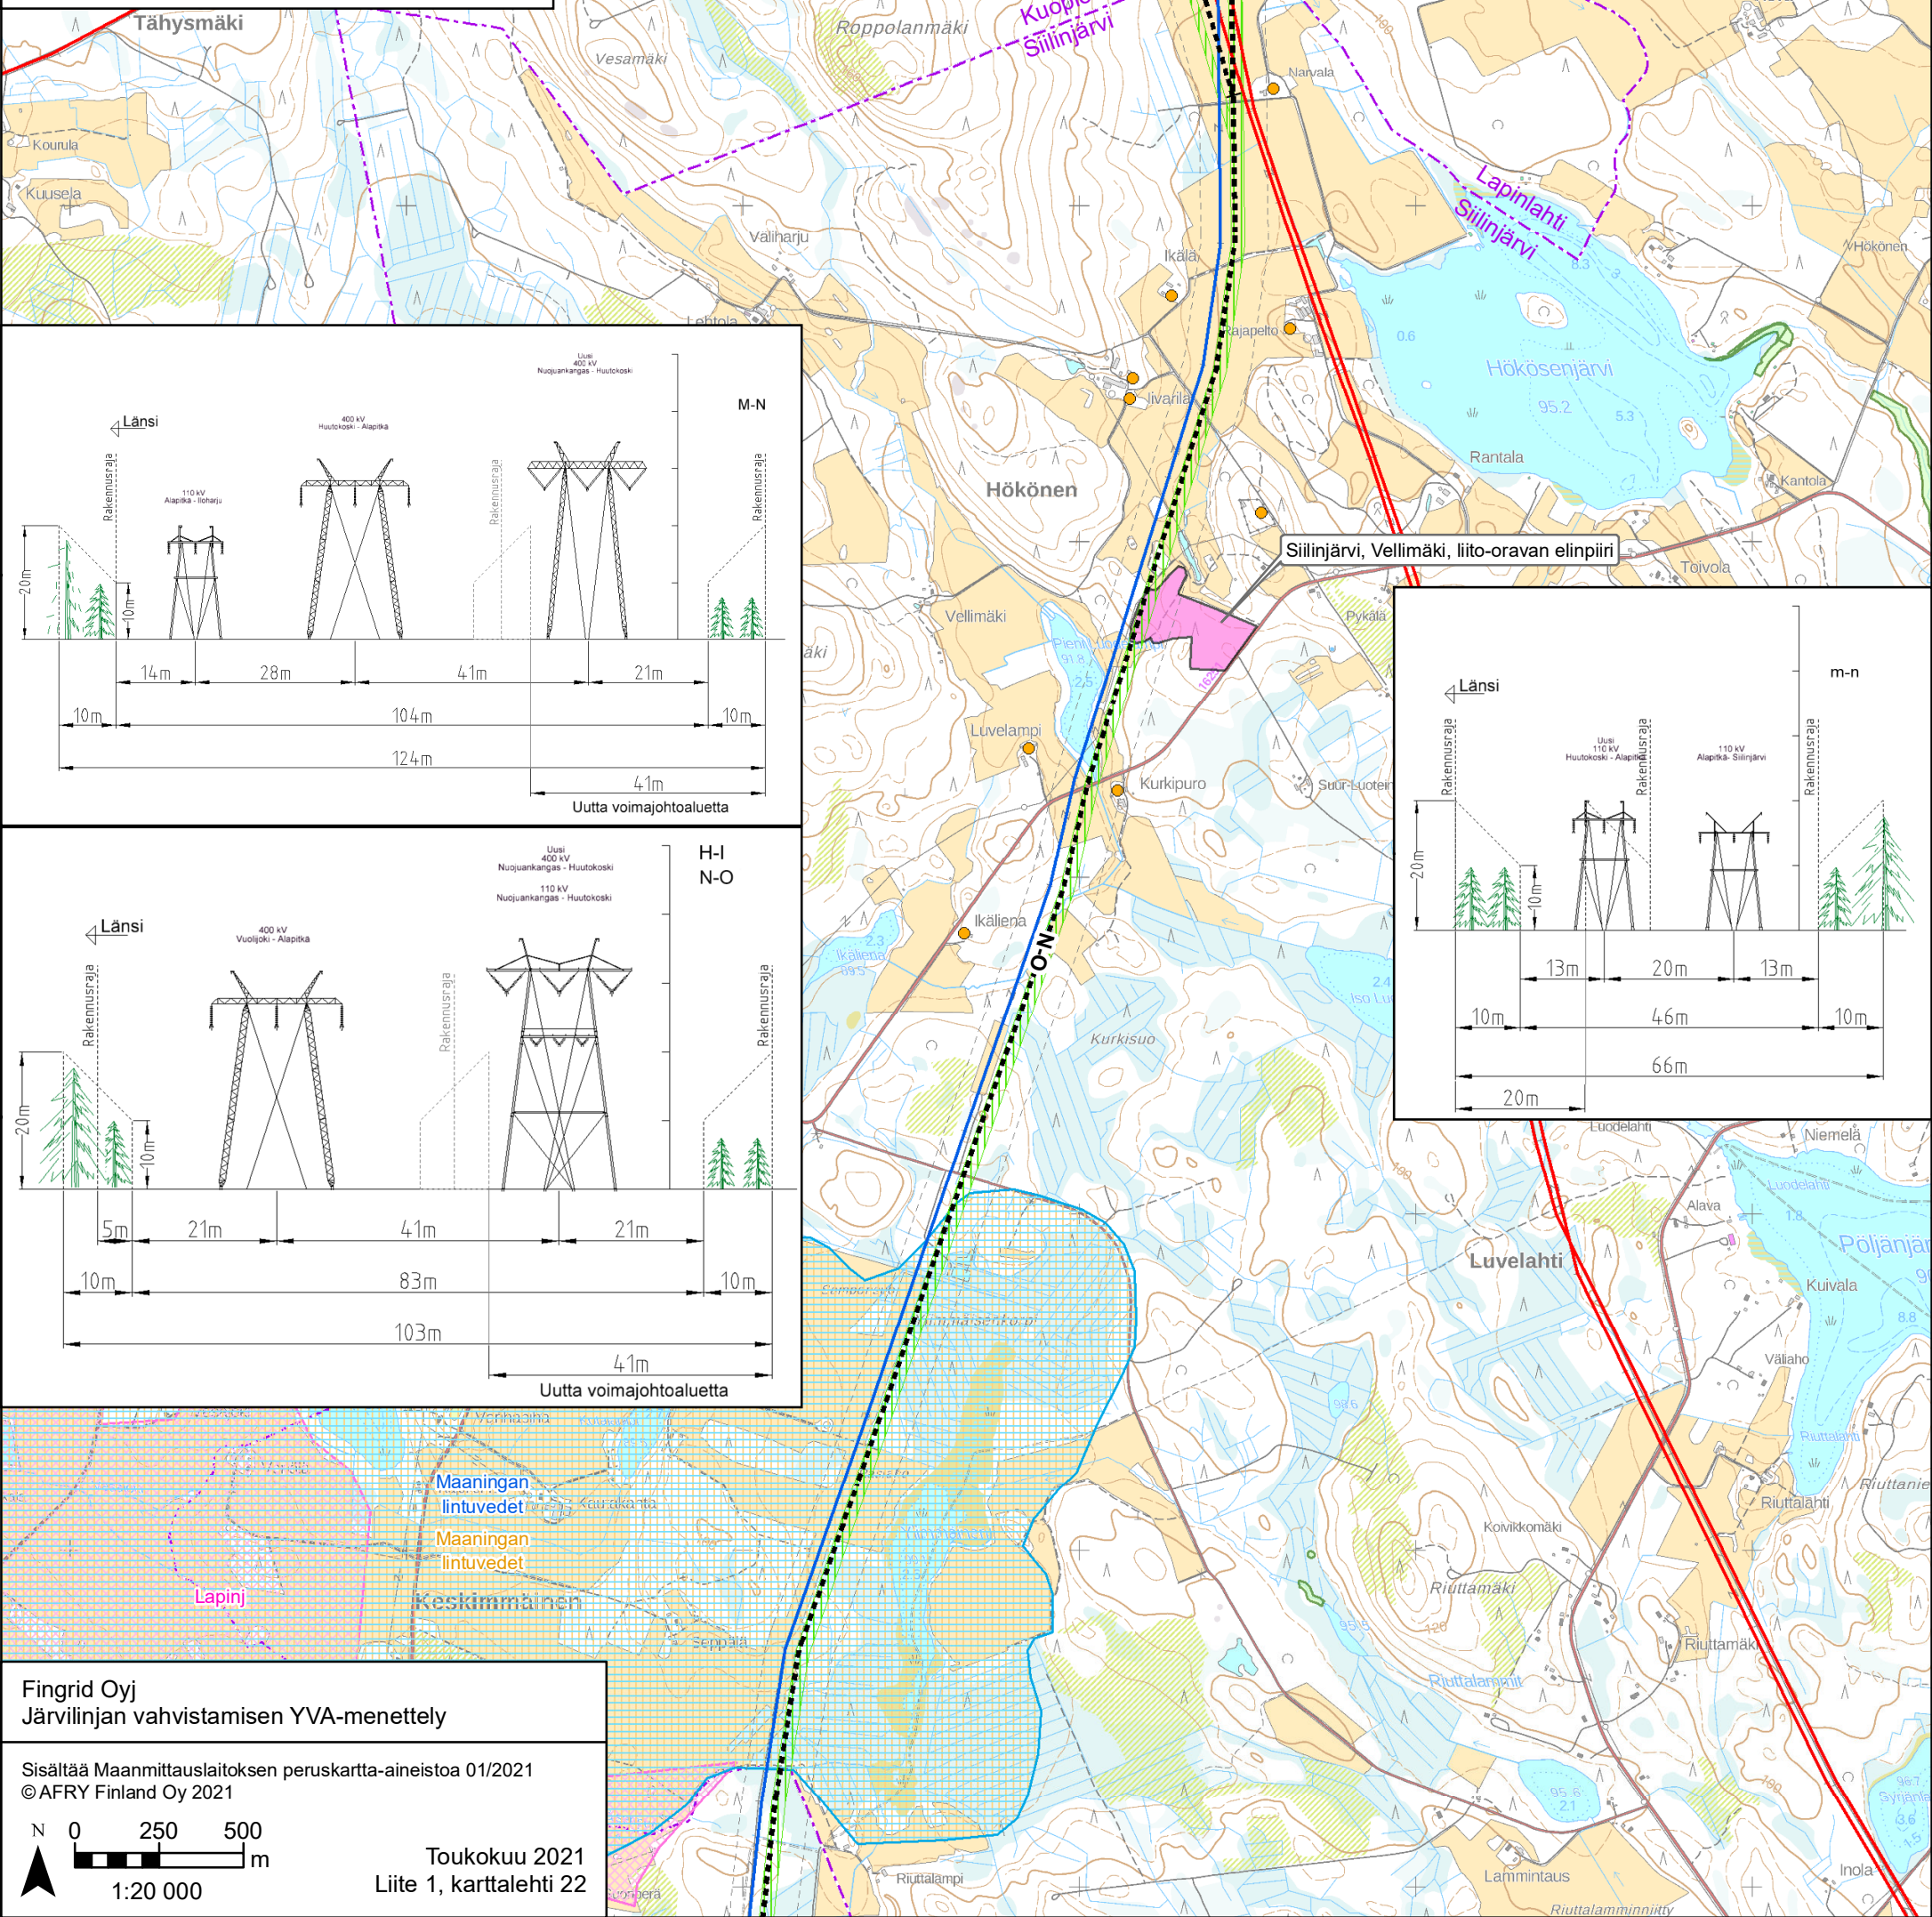

Fingrid Oy  
Järvielinjan vahvistamisen YVA-menettely

Sisältää Maanmittauslaitoksen peruskartta-aineistoa 01/2021  
© AFRY Finland Oy 2021




Toukokuu 2021  
Liite 1, karttalehti 22

0 250 500 m  
1:20 000








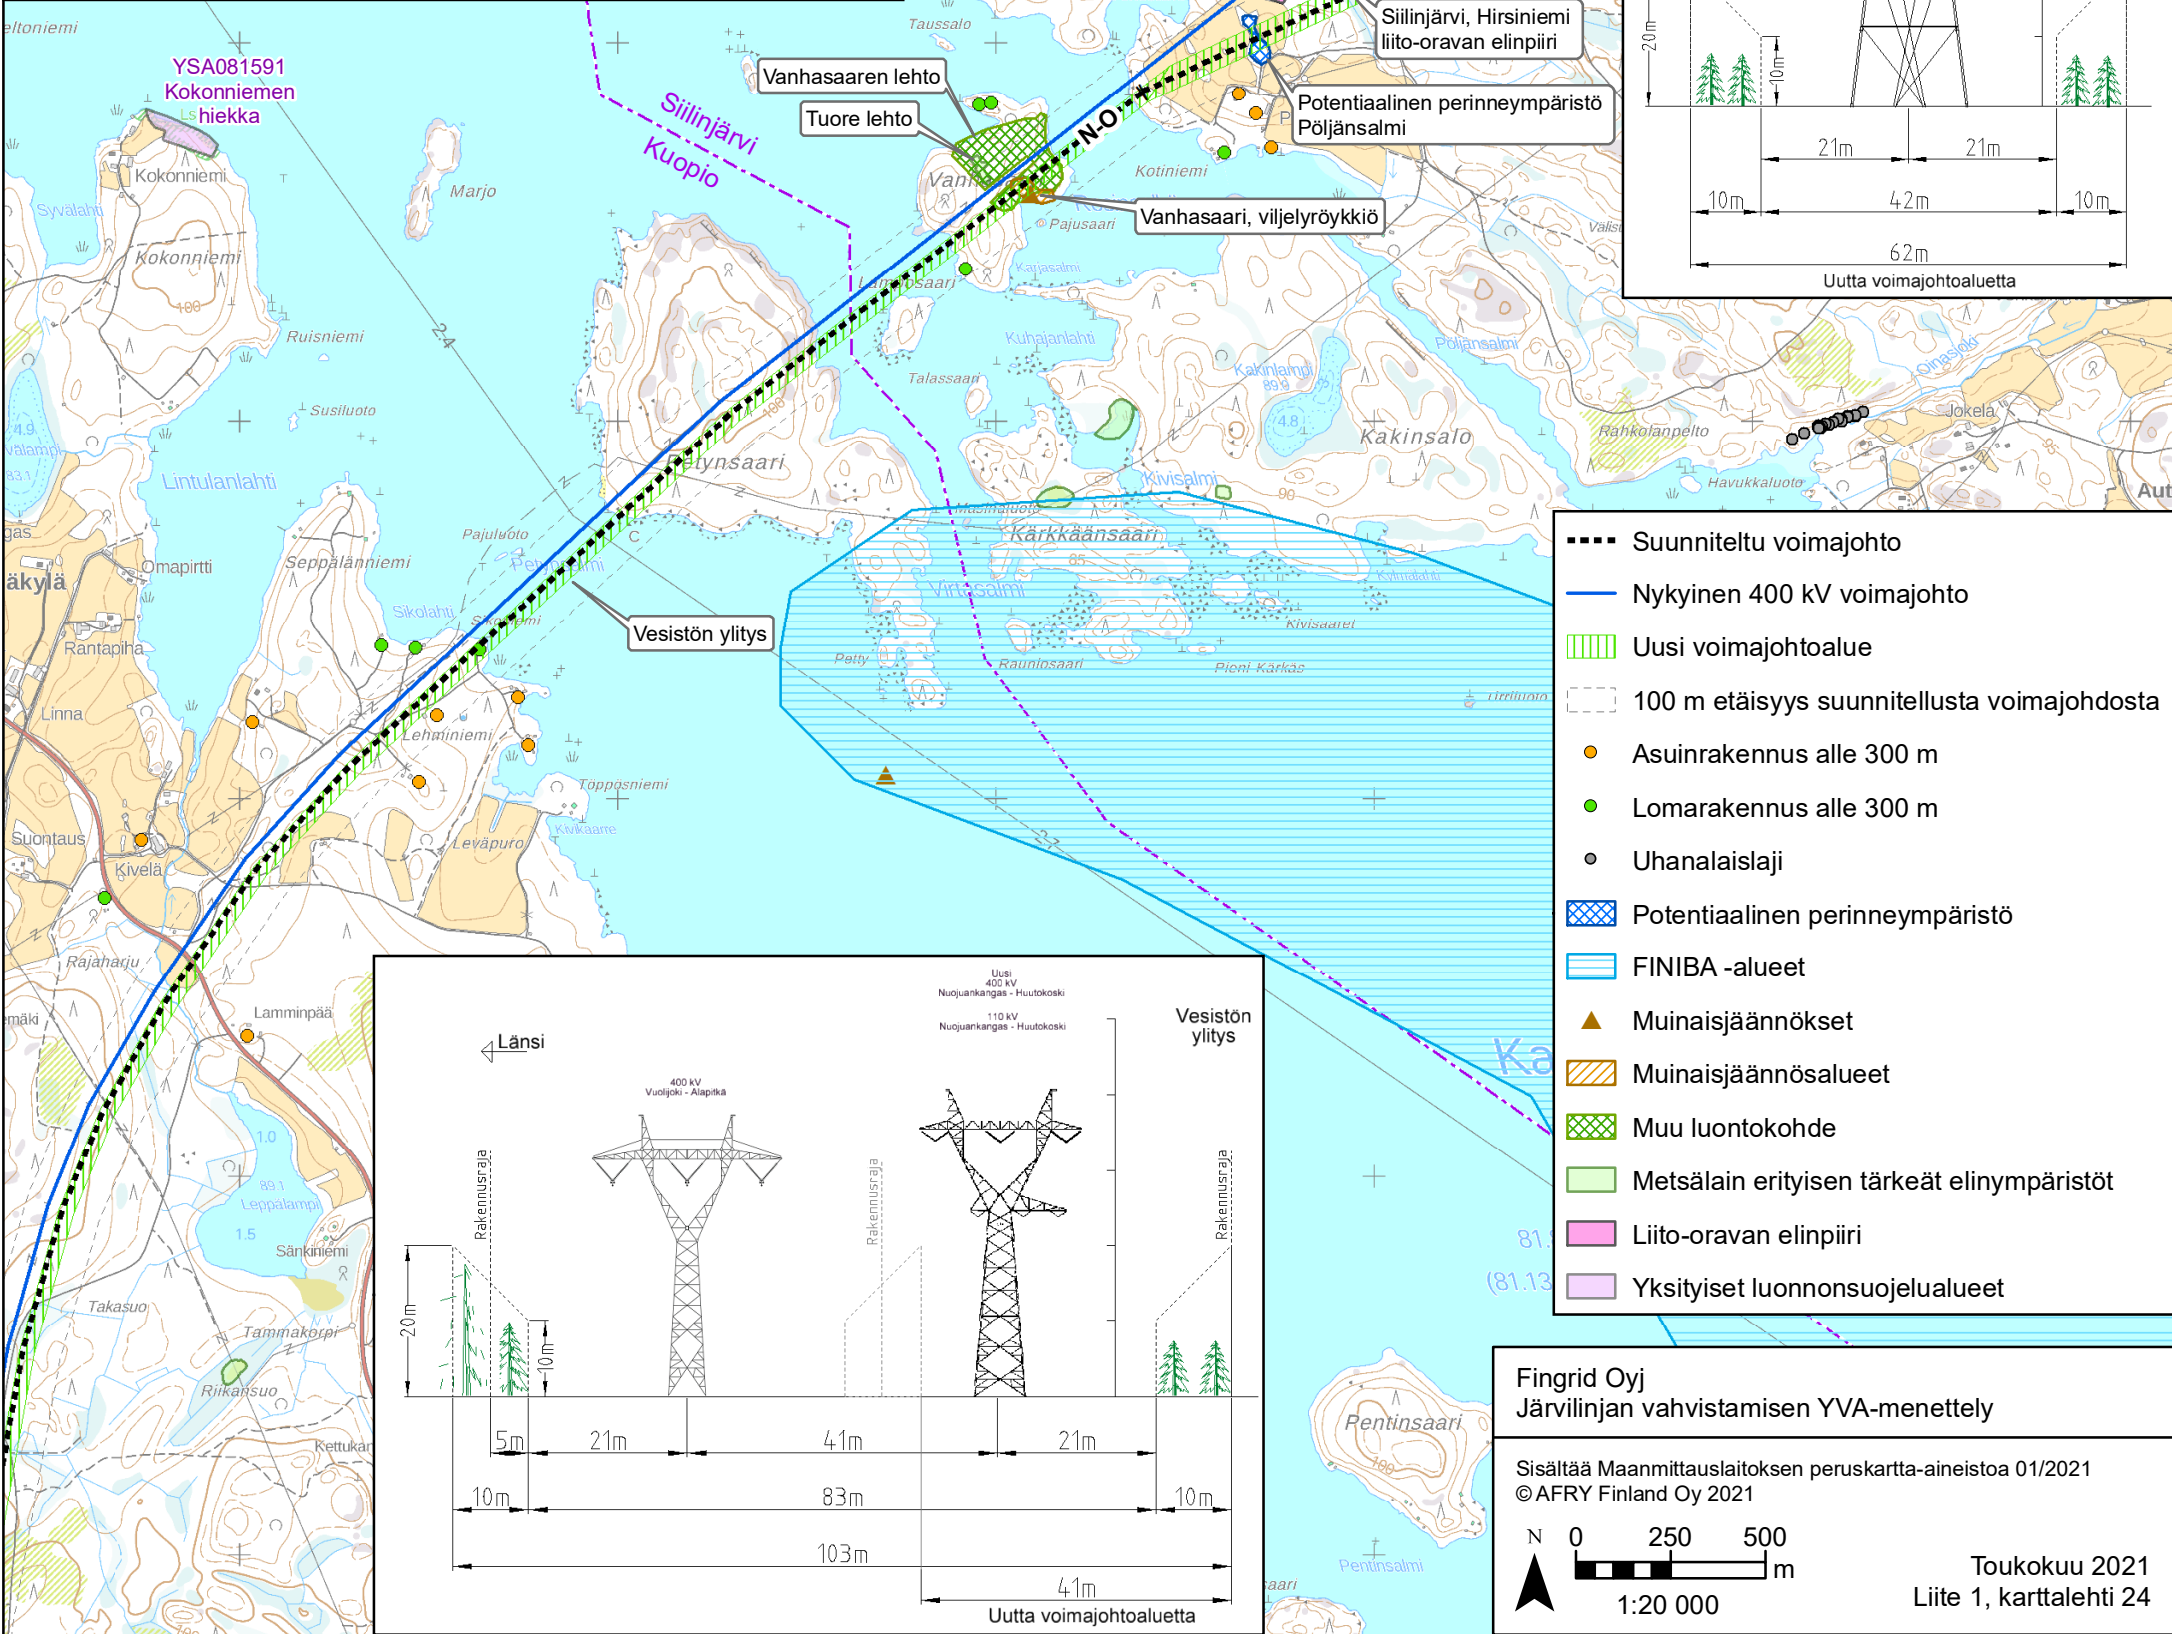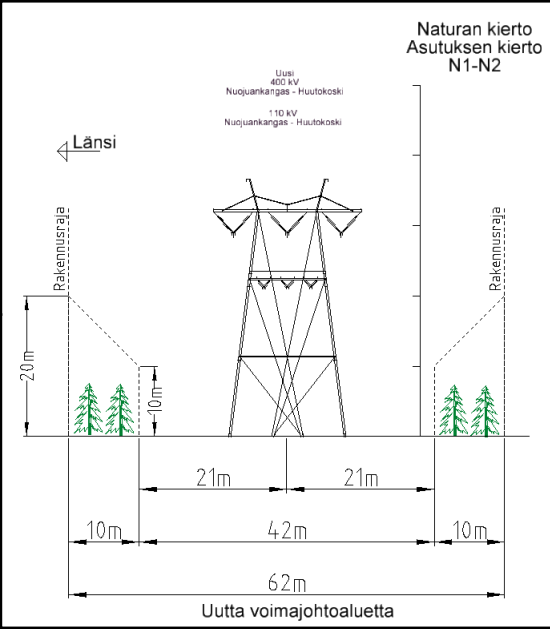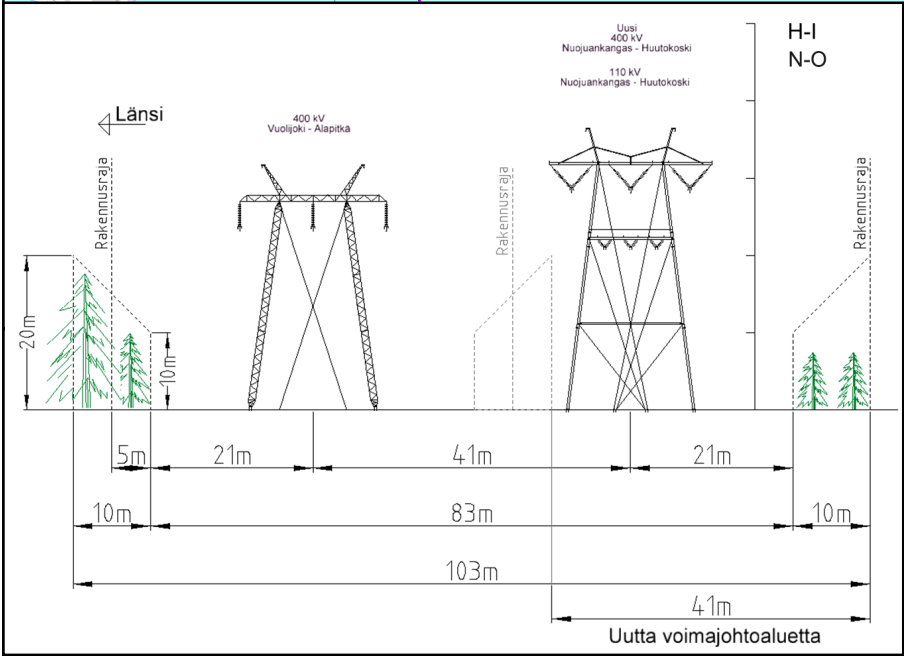

- Suunniteltu voimajohto
- Nykyinen 400 kV voimajohto
- ||||| Uusi voimajohtoaletta
- - - 100 m etäisyys suunnitellusta voimajohtodista
- Asuinrakennus alle 300 m
- Lomarakennus alle 300 m
- Uhanalaislaji
- ▨ Potentiaalinen perinneympäristö
- ▨ FINIBA -alueet
- ▲ Muinaisjäännökset
- ▨ Muinaisjäännösalueet
- ▨ Muu luontokohde
- ▨ Metsälain erityisen tärkeät elinympäristöt
- ▨ Liito-oravan elinpiiri
- ▨ Yksityiset luonnonsuojelualueet

Fingrid Oyj  
Järvilinjan vahvistamisen YVA-menettely

Sisältää Maanmittauslaitoksen peruskartta-aineistoa 01/2021  
©AFRY Finland Oy 2021

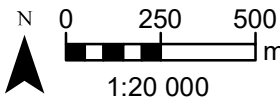

Toukokuu 2021  
Liite 1, karttalehti 24



