


LIITE 10


**Kangaslamminvaaran tuulipuiston alustava
turbiinisijoittelu vaihtoehdossa VE2.**

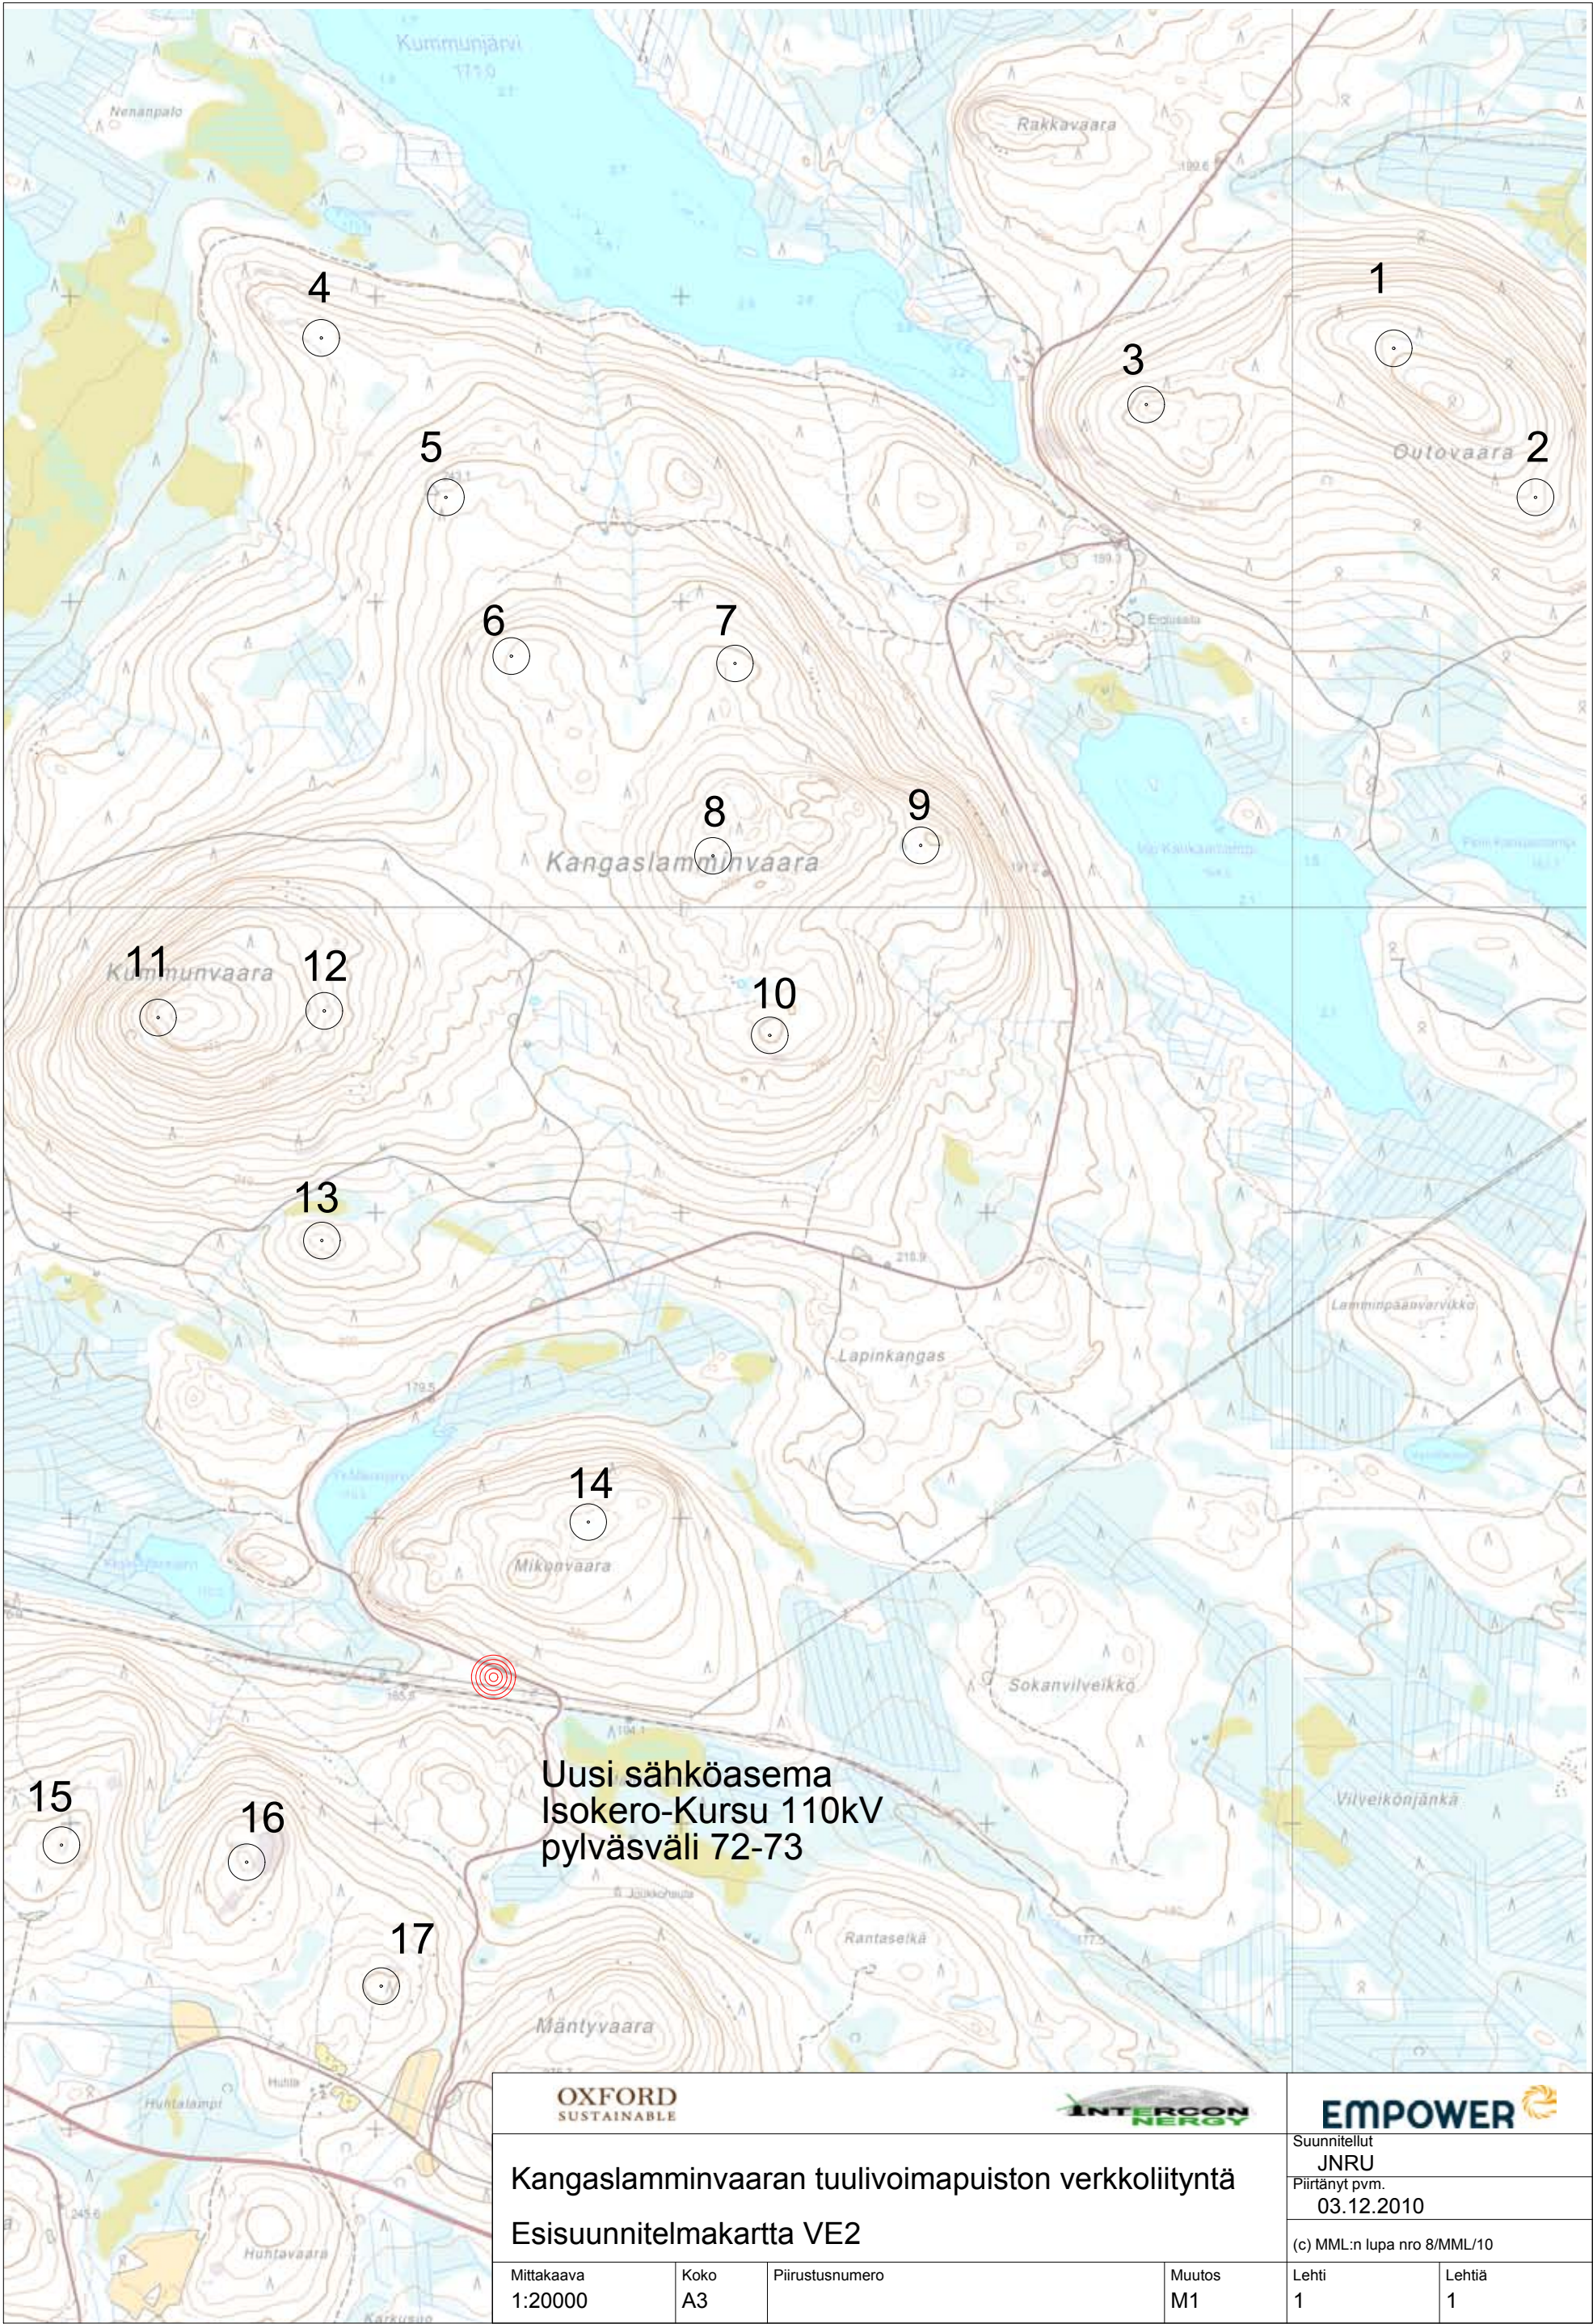


					
Kangaslamminvaaran tuulivoimapuiston verkkoliityntä Esisuunnitelmakartta VE2				Suunnitellut JNRU	
				Piirtänyt pvm. 03.12.2010	
				(c) MML:n lupa nro 8/MML/10	
Mittakaava 1:20000	Koko A3	Piirustusnumero	Muutos M1	Lehti 1	Lehtiä 1

LIITE 11

**Untamovaaran tuulipuiston alustava turbiinisijoittelu
sekä verkkoliityntä vaihtoehdossa VE2.**

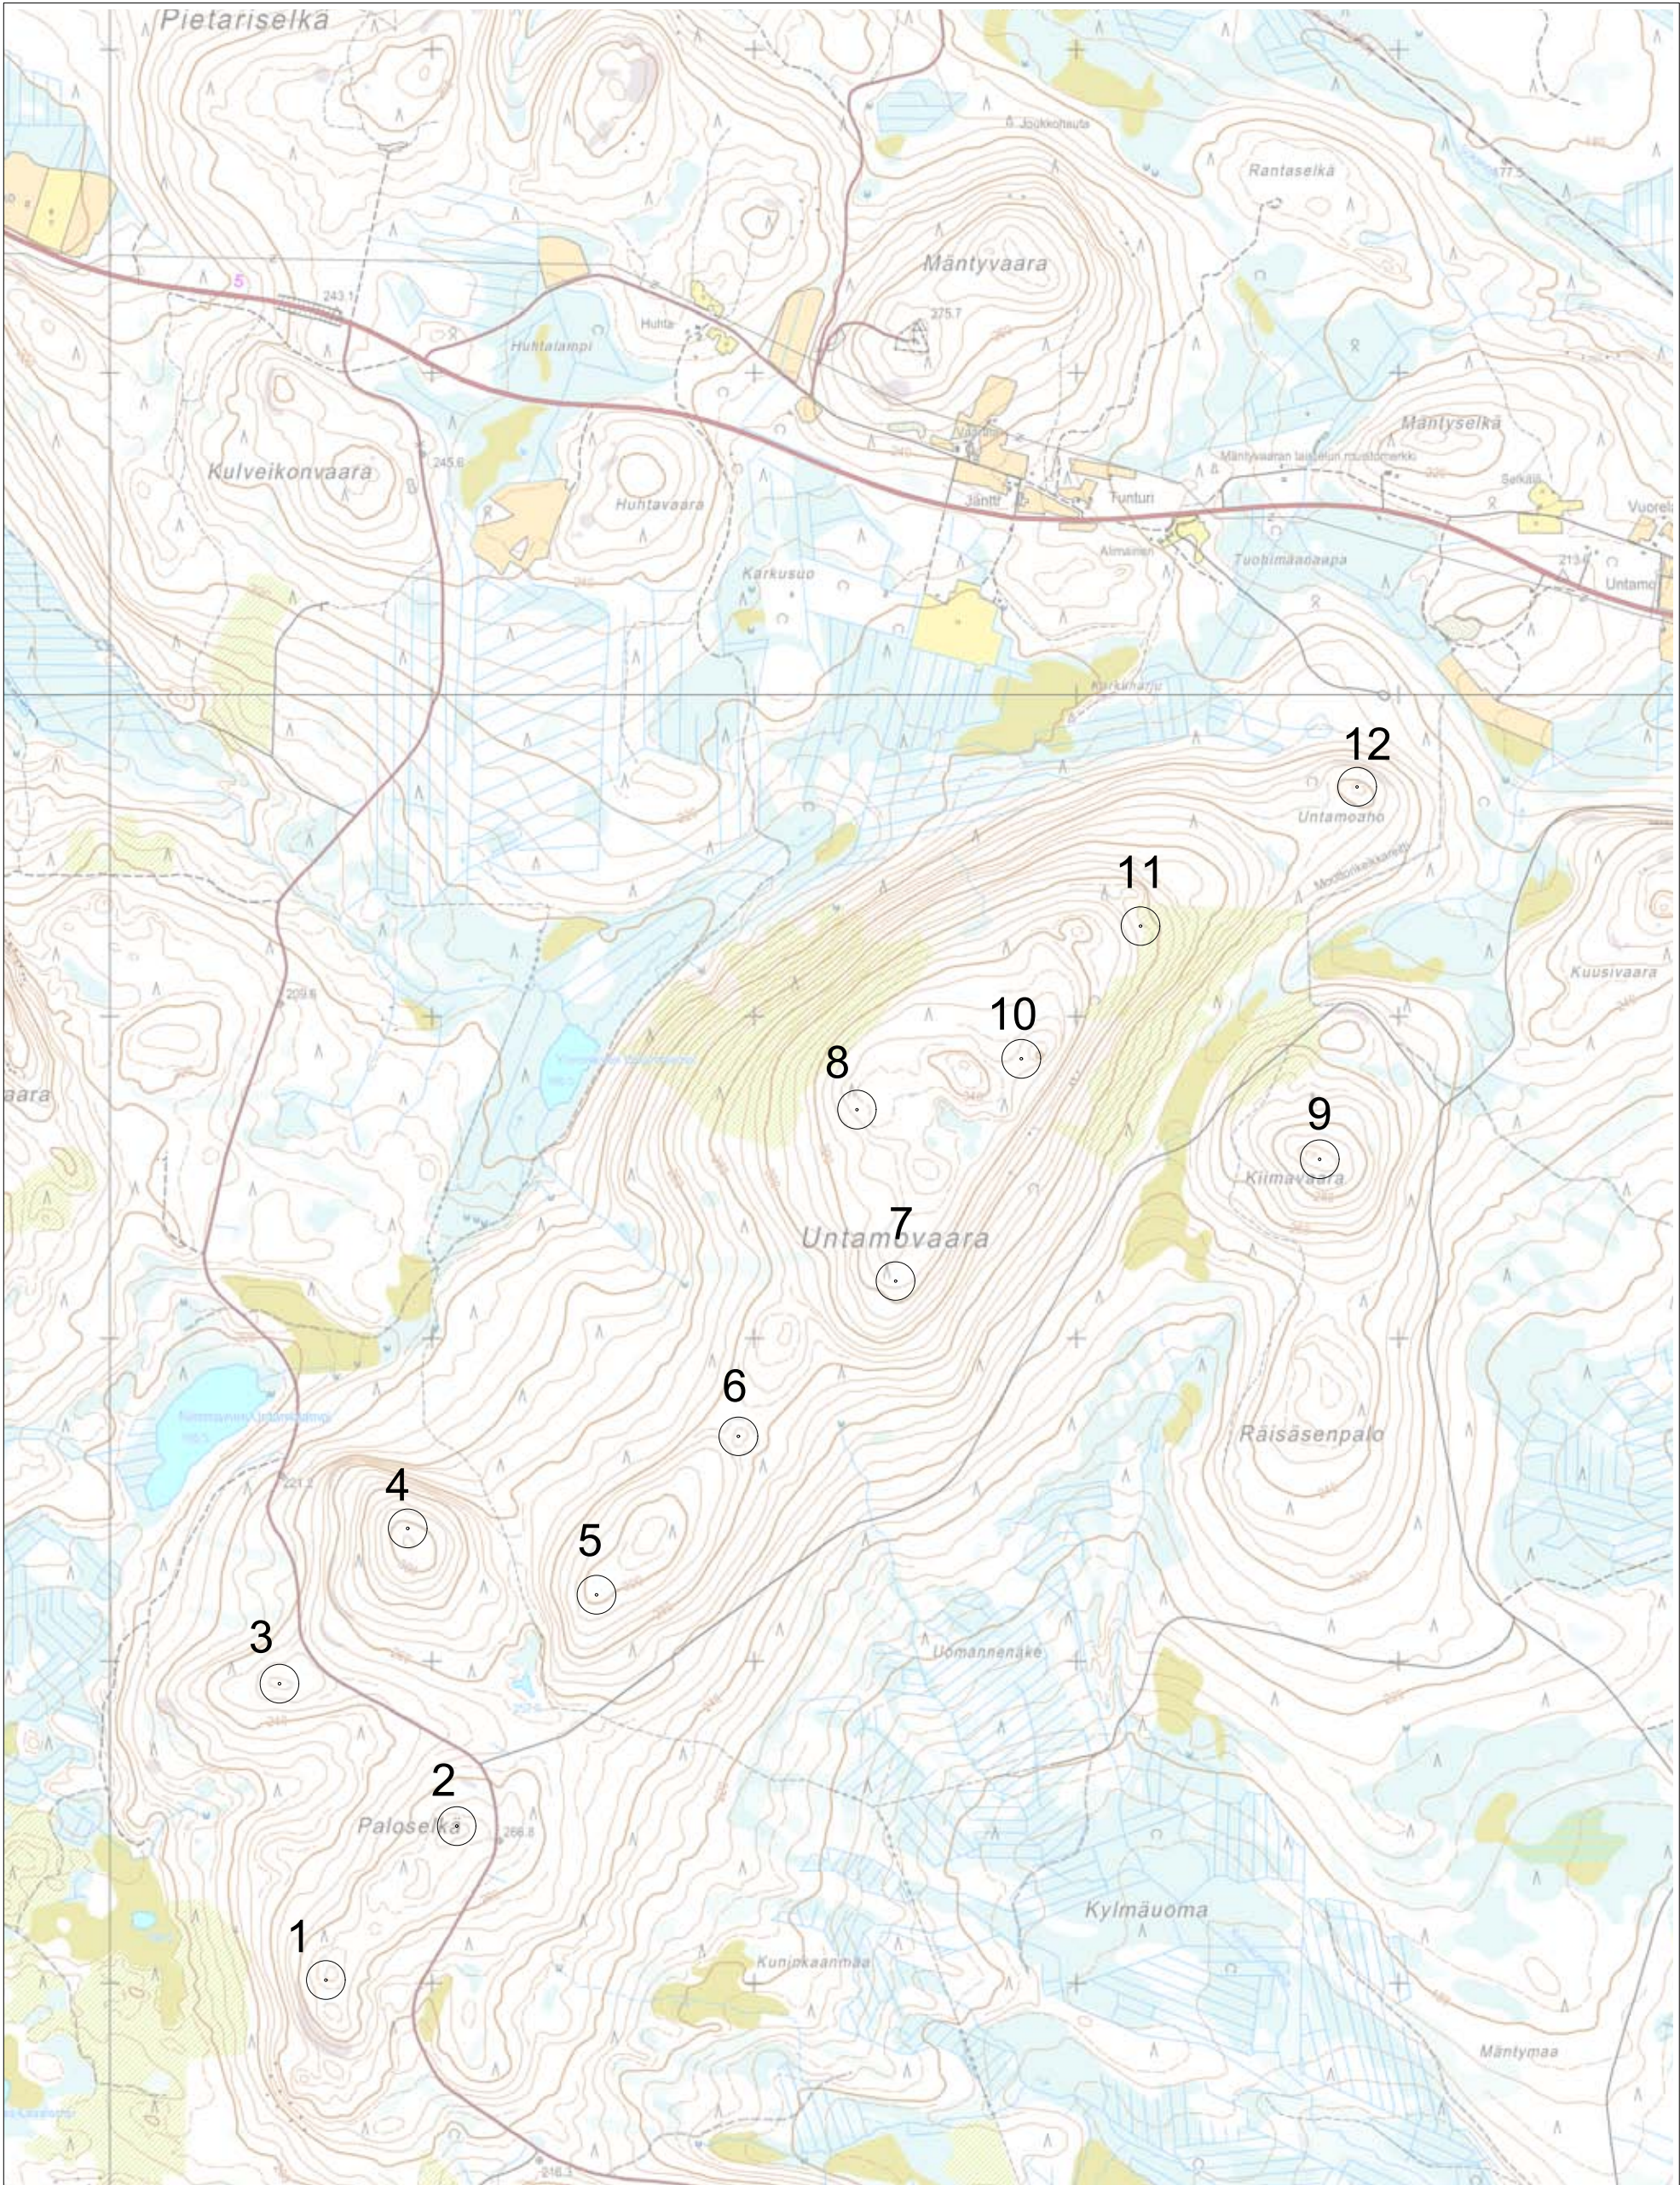


OXFORD SUSTAINABLE						
Untamovaaran tuulivoimapuisto Alustava turbiinisijoittelu VE2					Suunnitellut JNRU	
					Piirtänyt pvm. 03.12.2010	
					(c) MML:n lupa nro 8/MML/10	
Mittakaava 1:20000	Koko A3	Piirustusnumero			Muutos M1	Lehti 1
					Lehtiä 1	

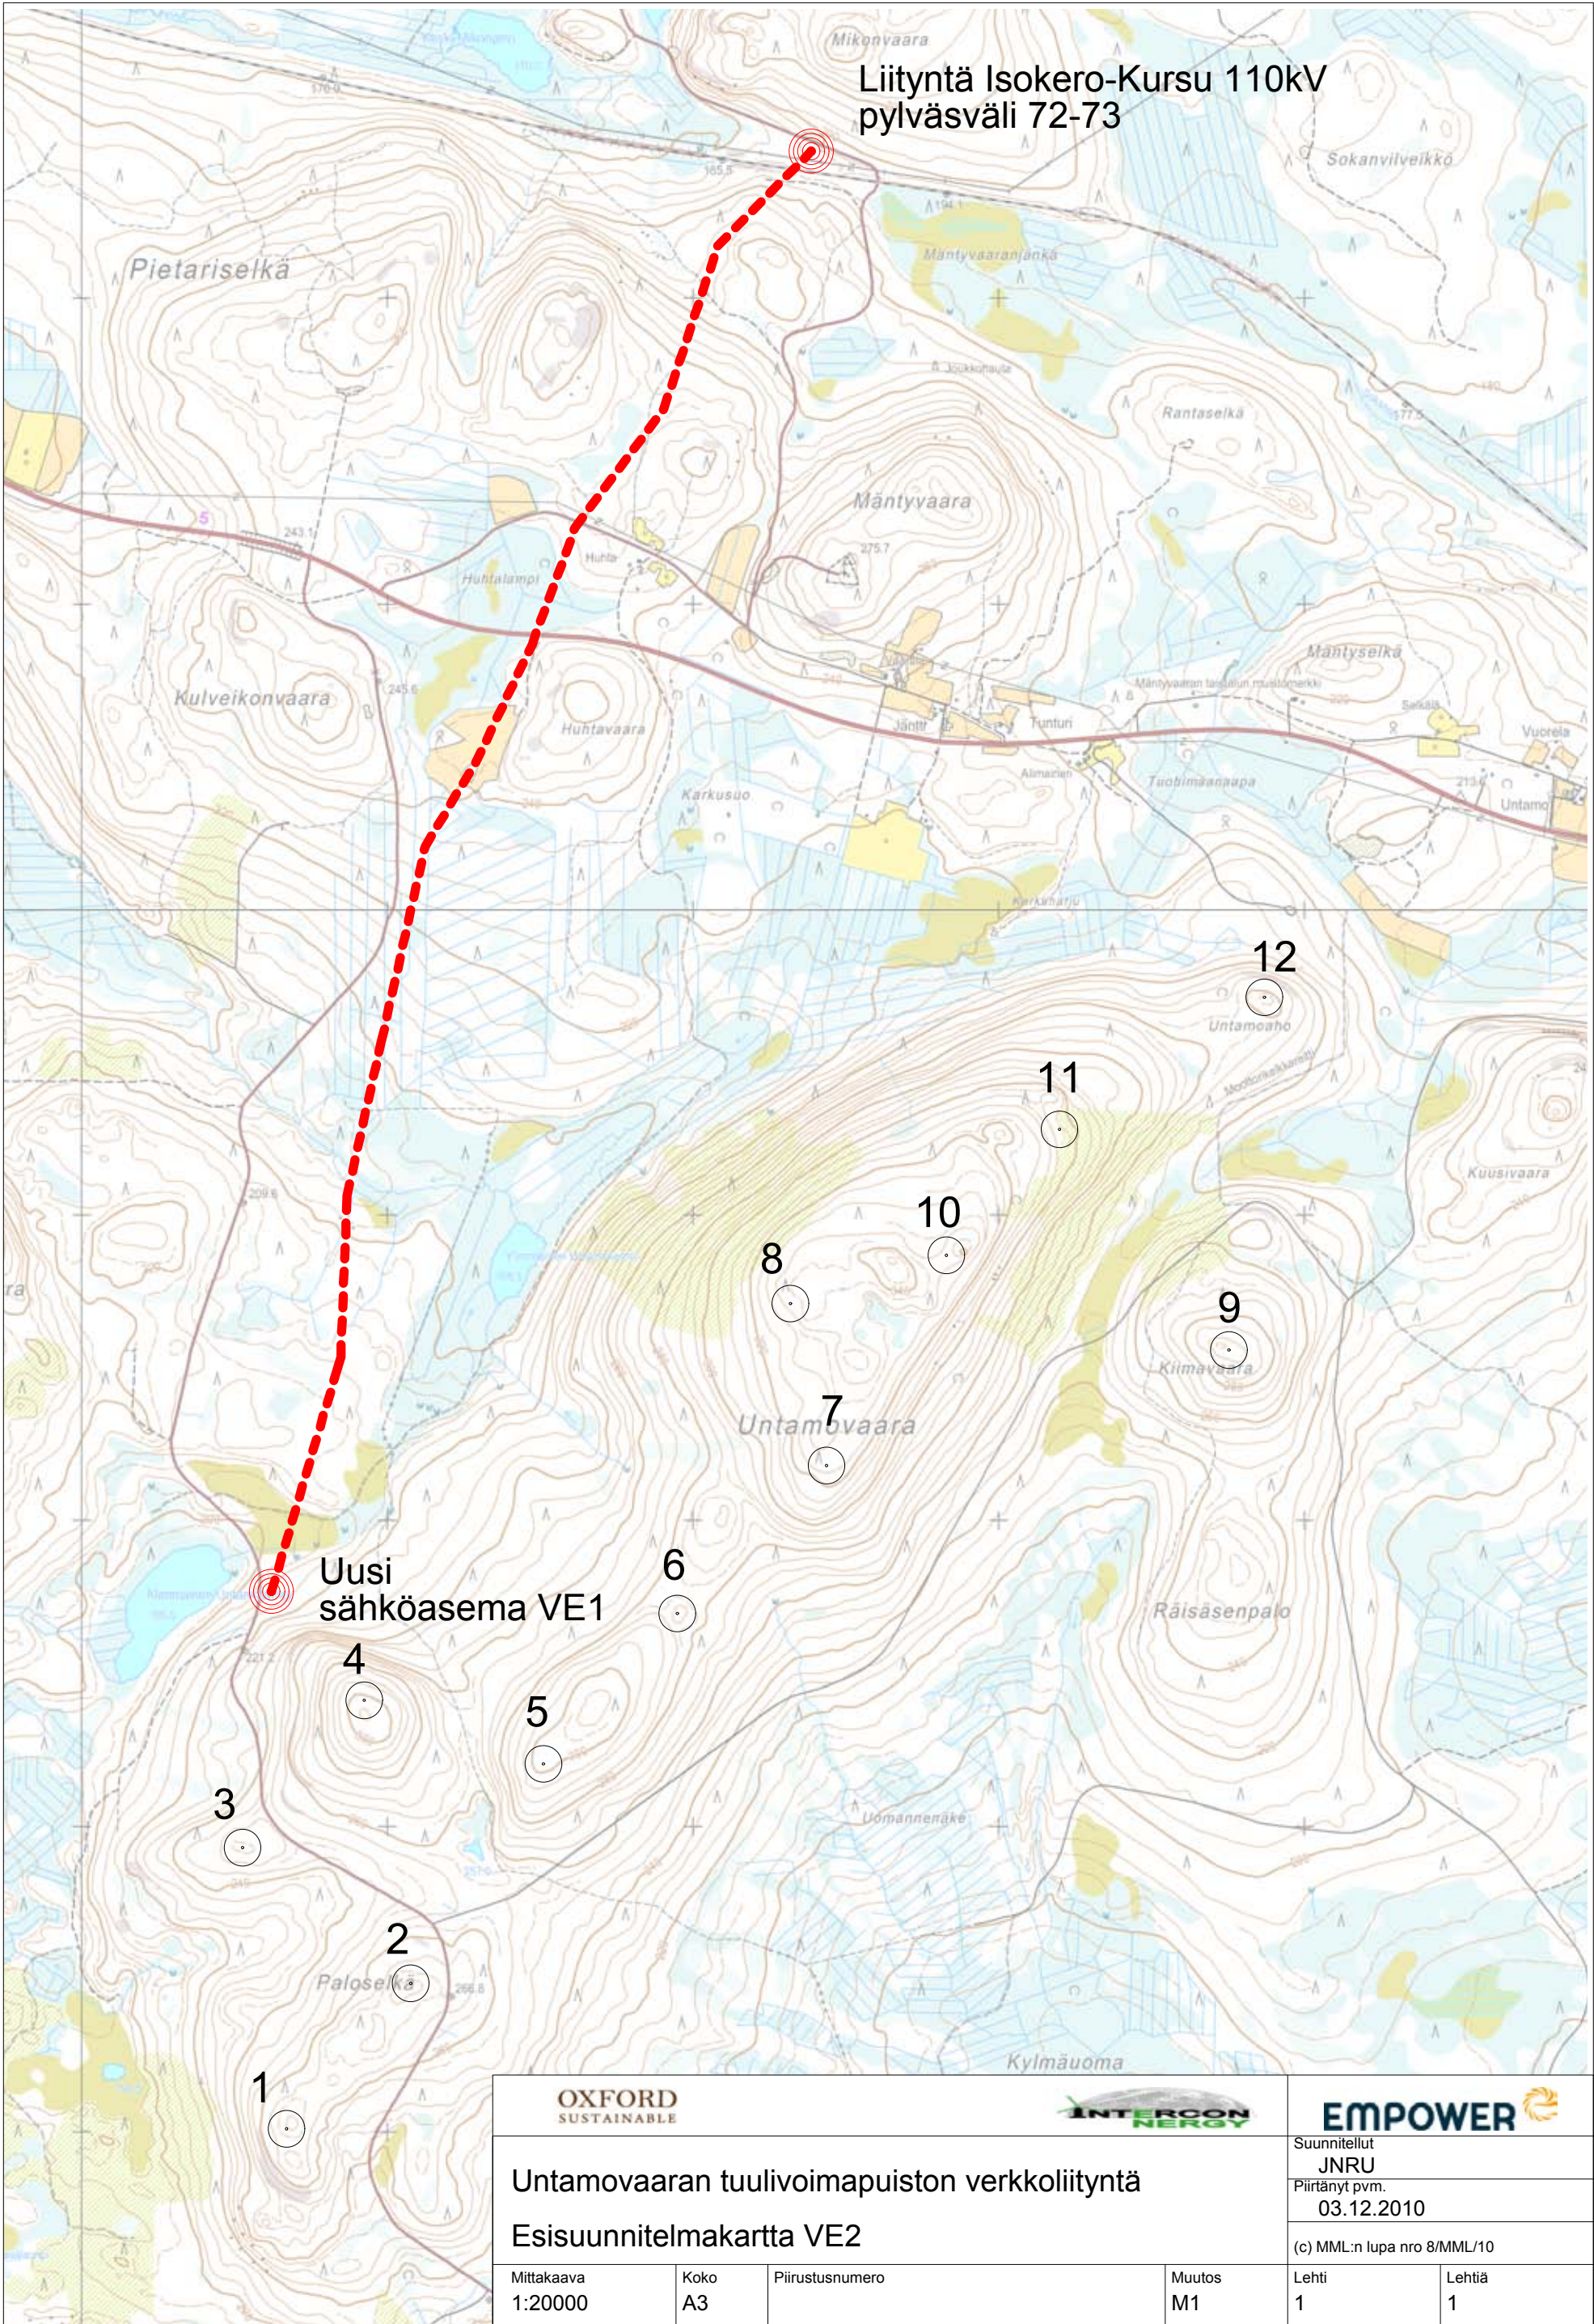

LIITE 12

**Tunturipalon tuulipuiston alustava turbiinisijoittelu
sekä verkkoliityntä vaihtoehdossa VE2.**

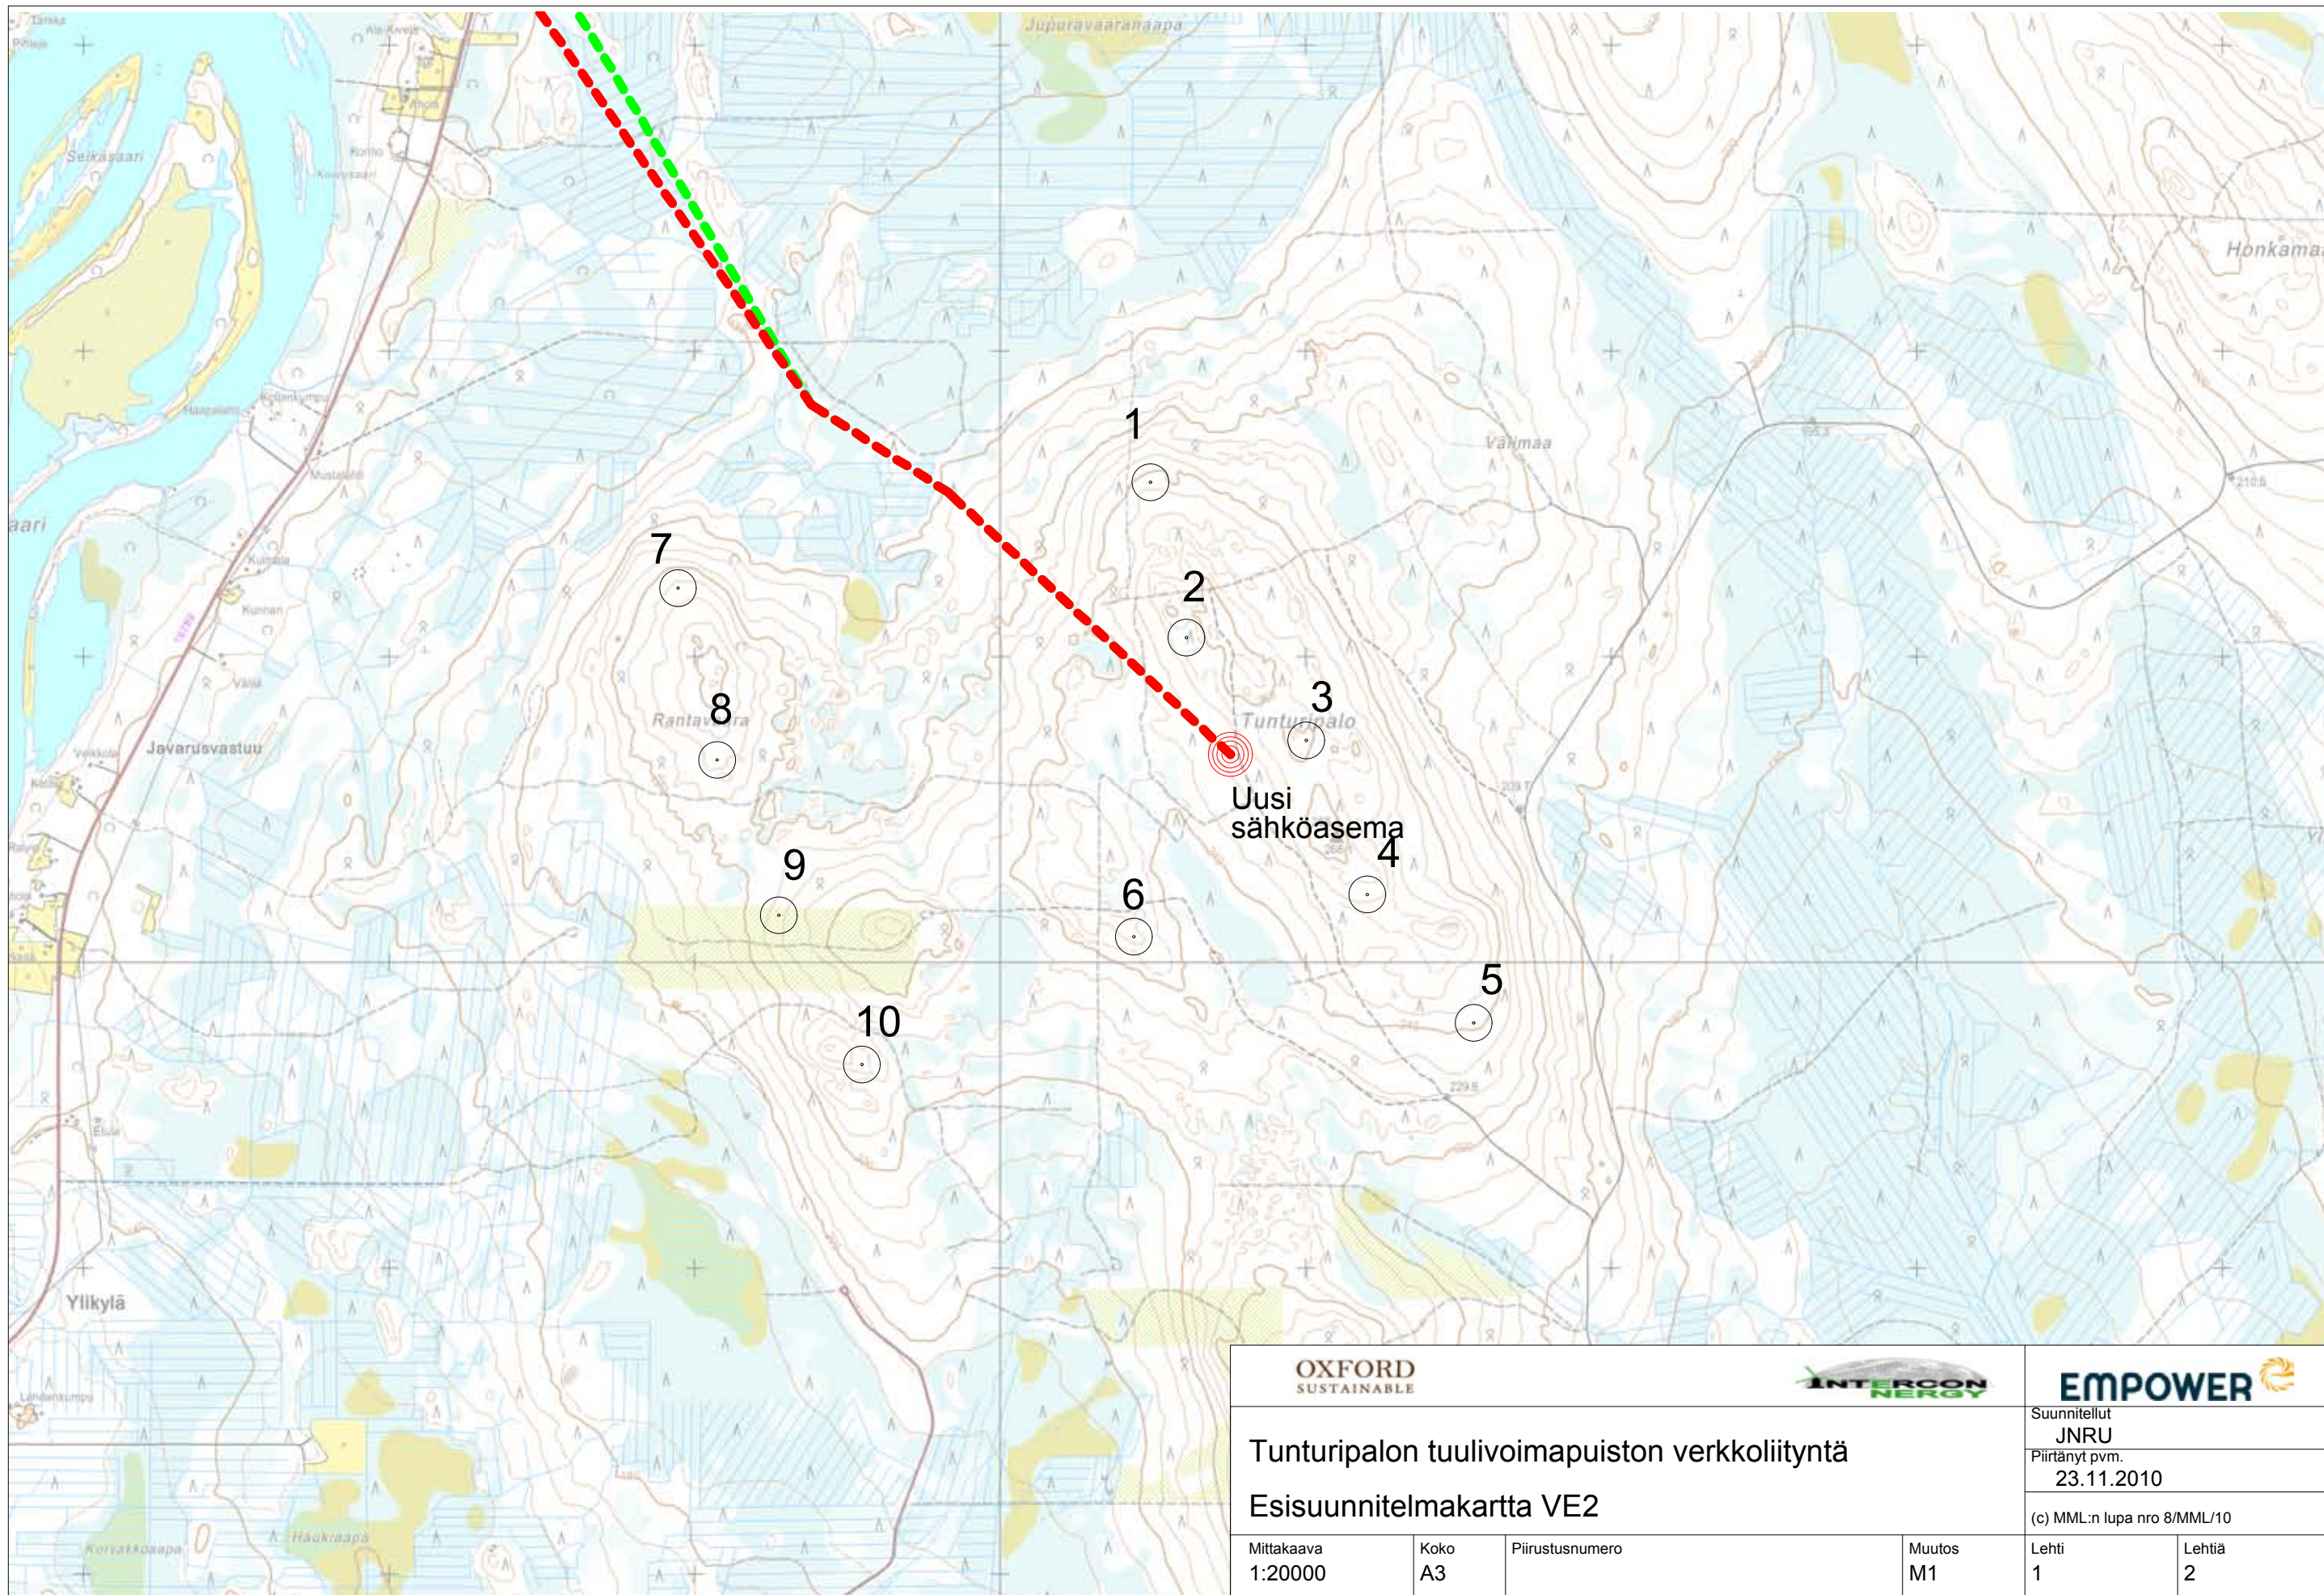

							
Tunturipalon tuulivoimapuiston verkkoliityntä Esisuunnitelmakartta VE2						Suunnitellut JNRU	
						Piirtänyt pvm. 23.11.2010	
						(c) MML:n lupa nro 8/MML/10	
Mittakaava 1:20000	Koko A3	Piirustusnumero		Muutos M1	Lehti 1	Lehtiä 2	

