


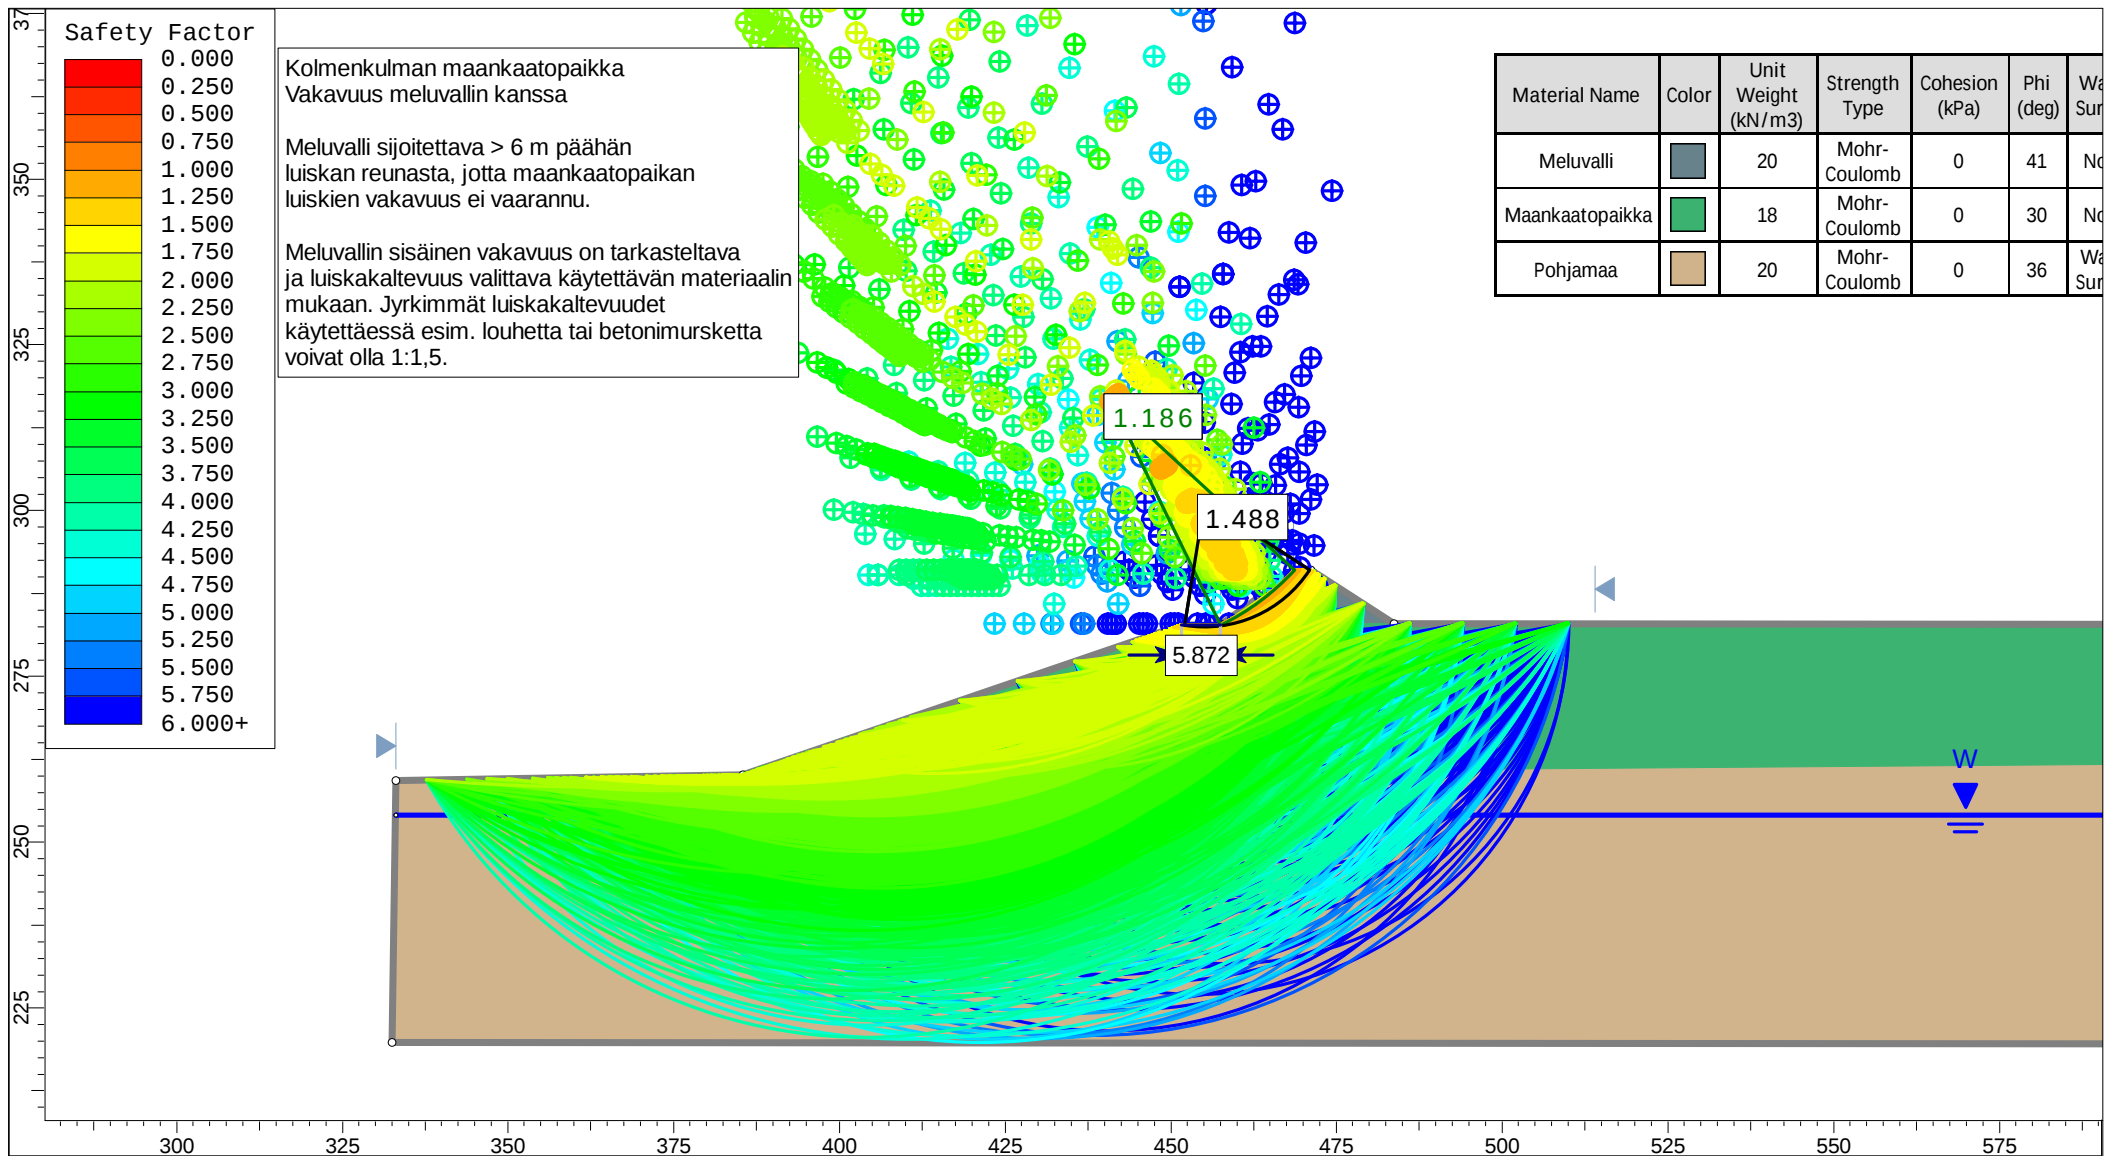

Project	Kolmenkulman maankaatopaikka				
Group	Group 1		Scenario	Master Scenario	
Drawn By	MNAK		Company	Ramboll Finland Oy	
Date	4.2.2021, 7.58.59		File Name	Vakavuus_meluvalli_siirretty ja loivennettu.slmd	