


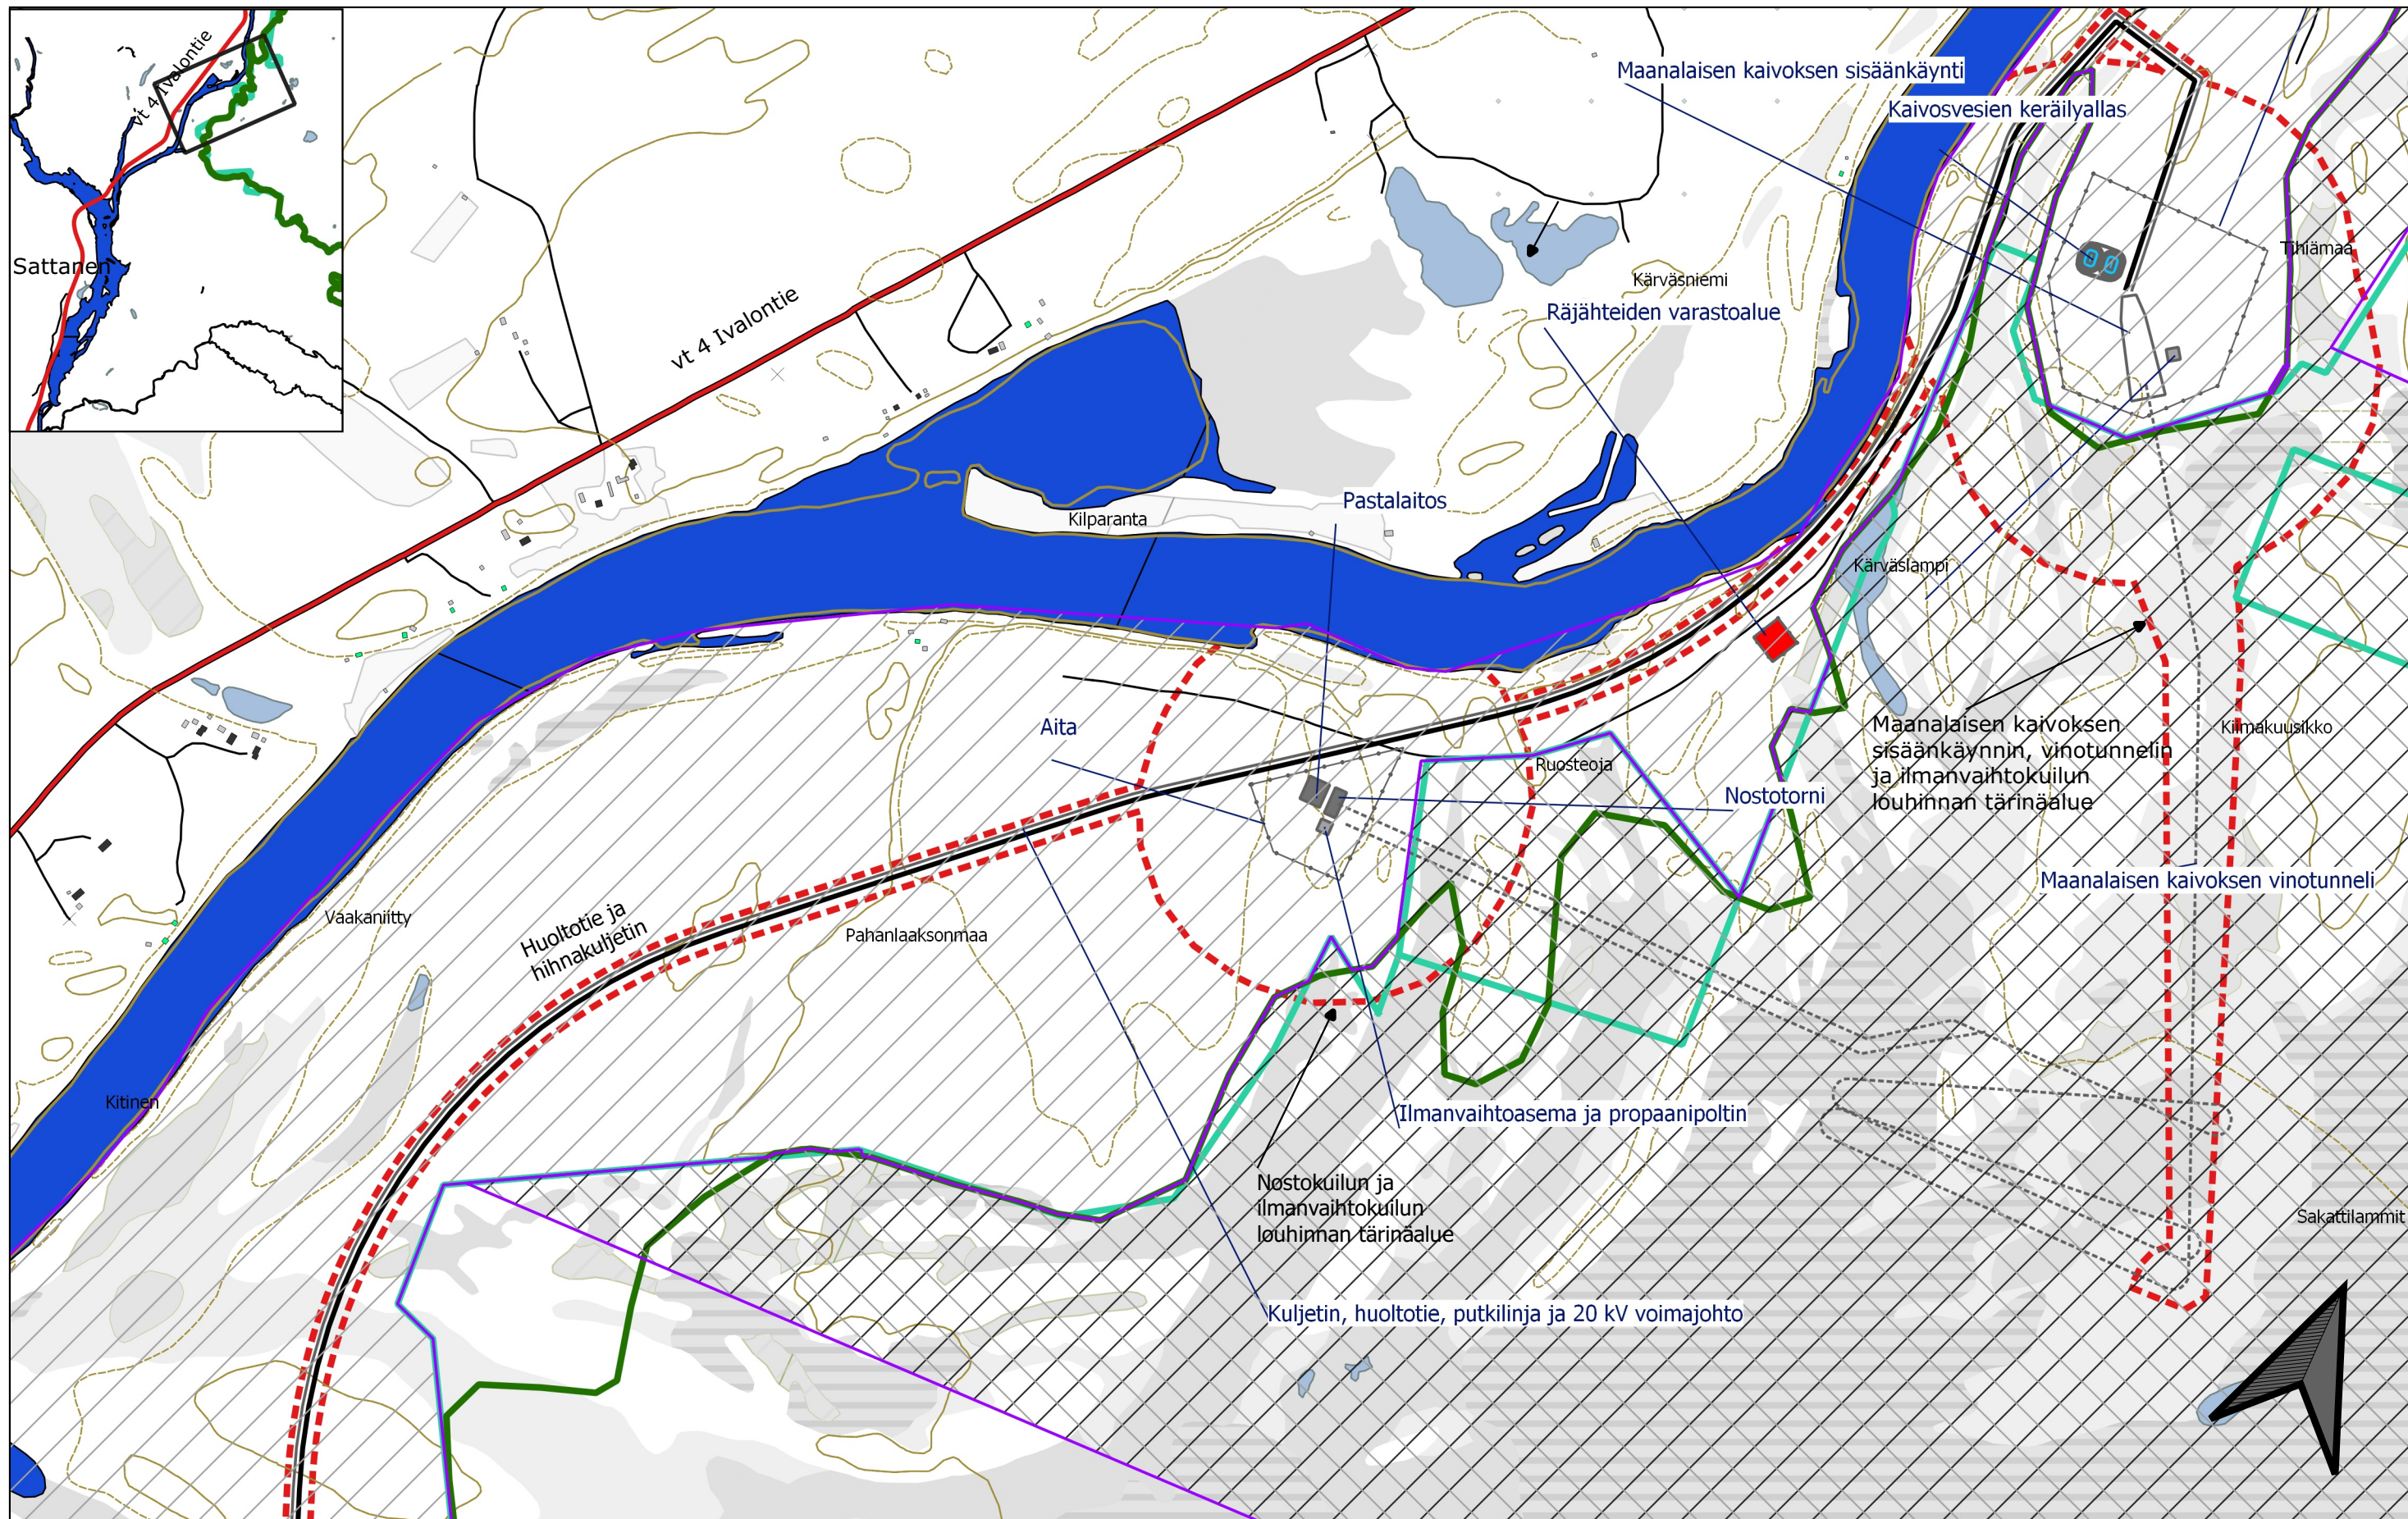

0 100 200 300 400 500 m


— Soidensuojelualueen raja  
— Natura 2000 raja  
— Hankealue, Maanalaiset\_toiminnot  
— Hankealue, Maanpäälliset\_toiminnot

**Rakennukset**  
 — Asuinrakennus  
 — Liike- tai julkinen rakennus  
 — Loma-asunto  
 — Teollinen  
 — Kirkollinen  
 — Muu  
 — Tärinä- tai runkomelualueen raja

**Rakennelmat**  
 — 110kV linja  
 — Tie  
 — Pato, valli  
 — Aita  
 — Maanalainen tunneli  
 — Rikastamoalue  
 — Tarvekilouhos

**FCG**  
 FCG Suunnittelu ja tekniikka Oy  
 Osmontie 34, PL 950  
 00601 Helsinki  
 puh. 0104090  
 www.fcg.fi  
 Päiväys 11.11.2020  
 Suunnittelija Mauno Aho  
 Hyväksynyt Pasi Vahanne

AA Sakatti Mining Oy  
 Sakatti YVA, WP4 Tärinäselvitys  
 Rakennusaikainen tärinä ja runkomelu  
 Vaihtoehto VE3a  
 1:10000  
 AKU P34694P004 107 p 1/2

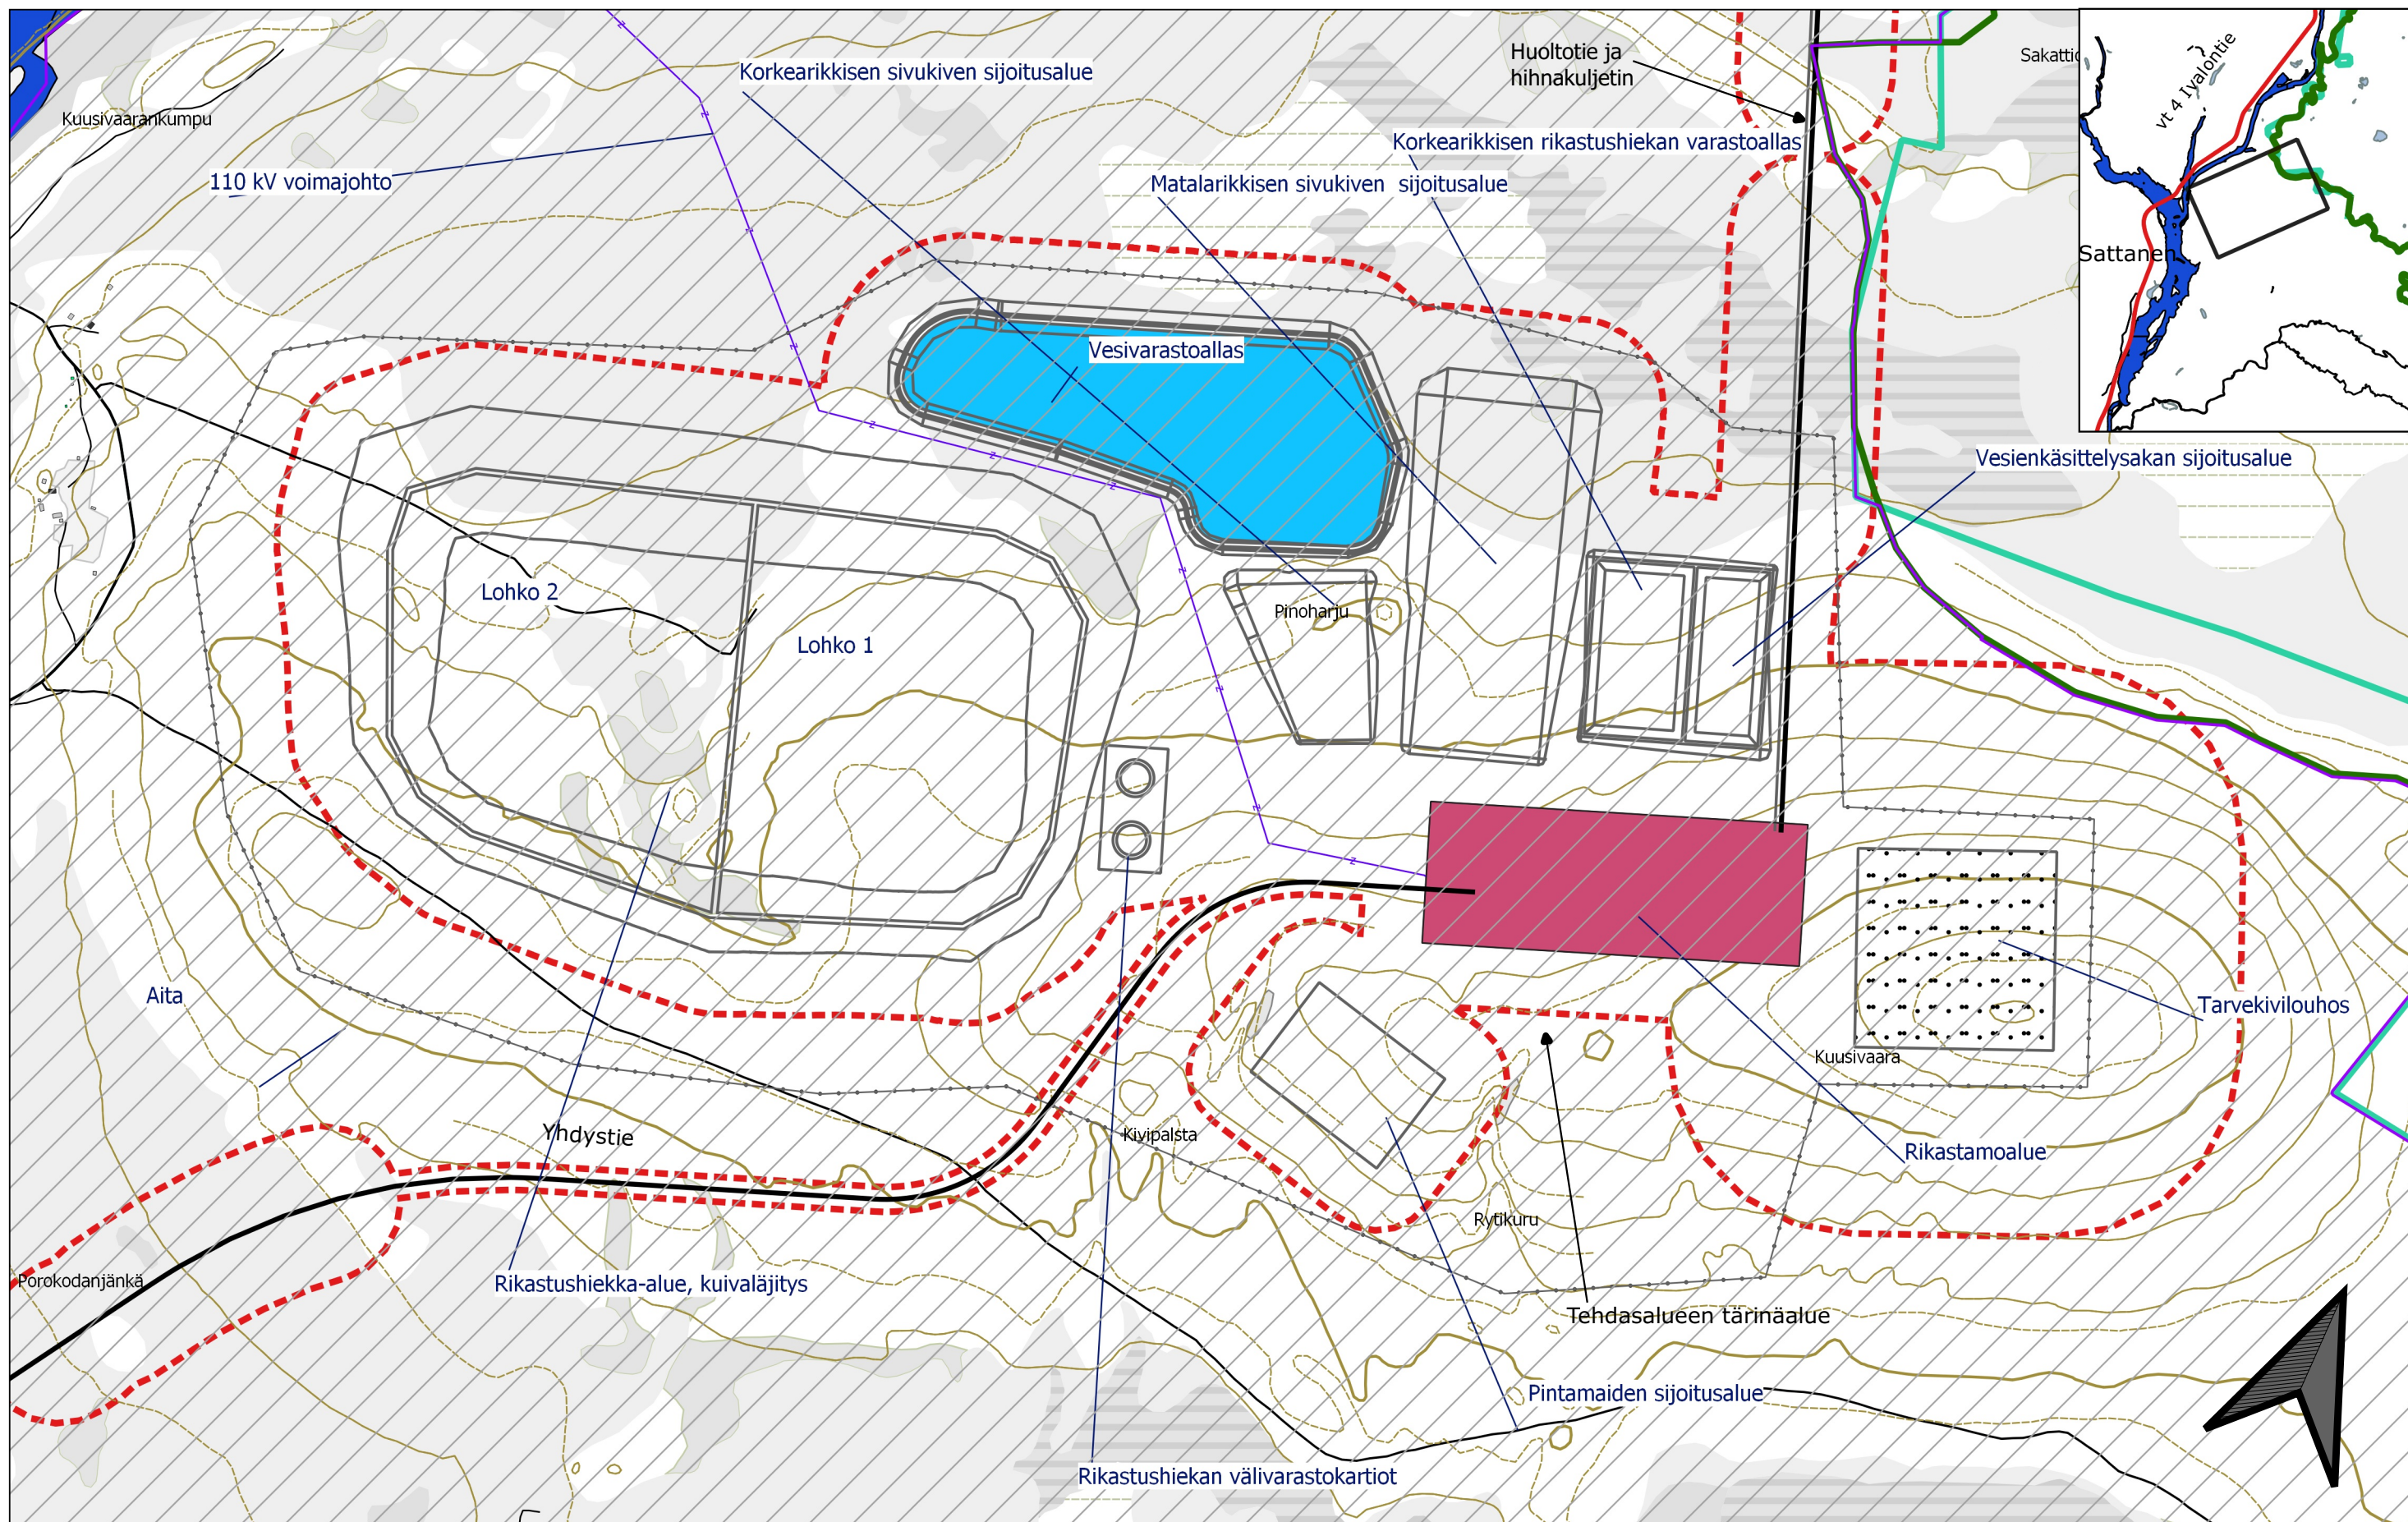

**FCG**

FCG Suunnittelu ja tekniikka Oy  
Osmontie 34, PL 950  
00601 Helsinki  
puh. 0104090  
www.fcg.fi

Päiväys 11.11.2020  
Suunnittelija Mauno Aho  
Hyväksynyt Pasi Vahanne

AA Sakatti Mining Oy  
Sakatti YVA, WP4 Tärinäselvitys  
Rakennusaikainen tärinä ja runkomelu  
Vaihtoehto VE3a

1:10000

AKU P34694P004 107 p 2/2