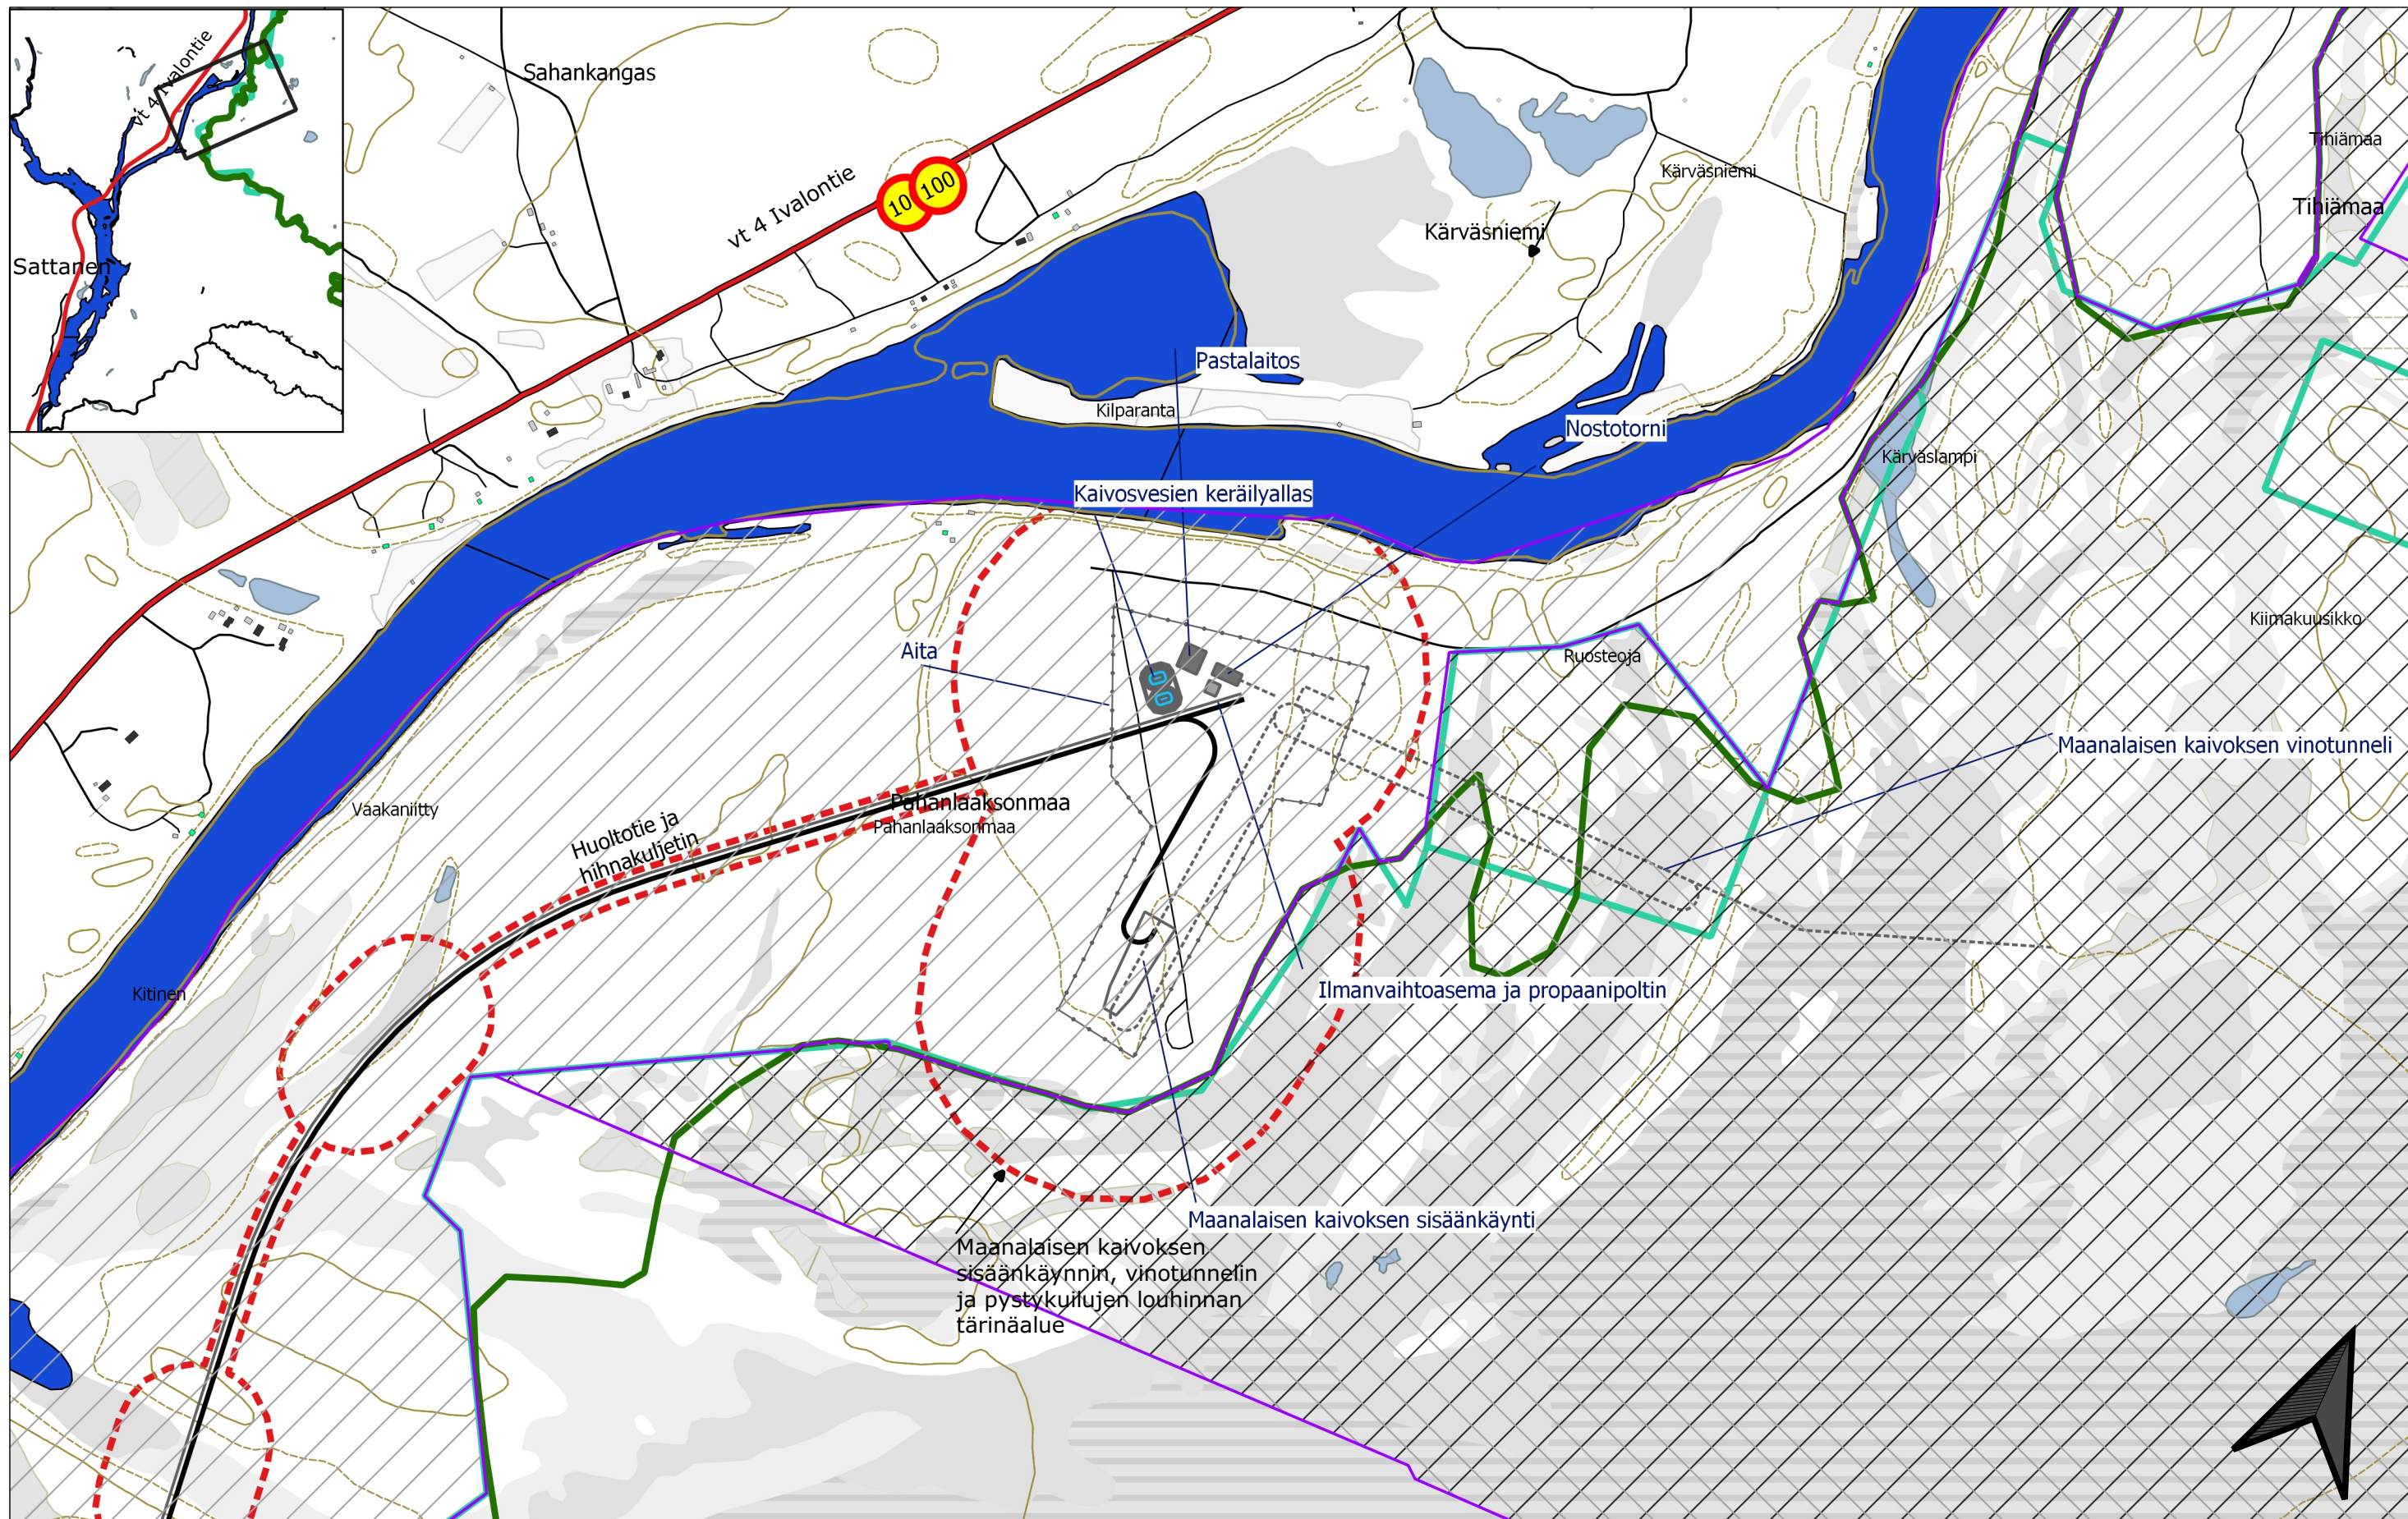


- Soidensuojelualueen raja
- Natura 2000 raja
- Hankealue, Maanalaiset toiminnot
- Hankealue, Maanpäälliset toiminnot

- Rakennukset
- Asuinrakennus
 - Liike- tai julkinen rakennus
 - Loma-asunto
 - Teollinen
 - Kirkollinen
 - Muu
 - Tärinä- tai runkomelualueen raja

- Rakennelmat
- 110kV linja
 - Tie
 - Pato, valli
 - Aita
 - Maanalainen tunneli
 - Rikastamoalue
 - Tarvekilouhos

FCG



FCG Suunnittelu ja tekniikka Oy
Osmontie 34, PL 950
00601 Helsinki
puh. 0104090
www.fcg.fi

Päiväys 11.11.2020
Suunnittelija Mauno Aho
Hyväksynyt Pasi Vahanne

AA Sakatti Mining Oy
Sakatti YVA, WP4 Tärinäselvitys
Rakennusaikainen tärinä ja runkomelu
Vaihtoehto VE2a

1:10000

AKU P34694P004 105 p 1/2

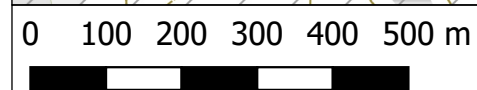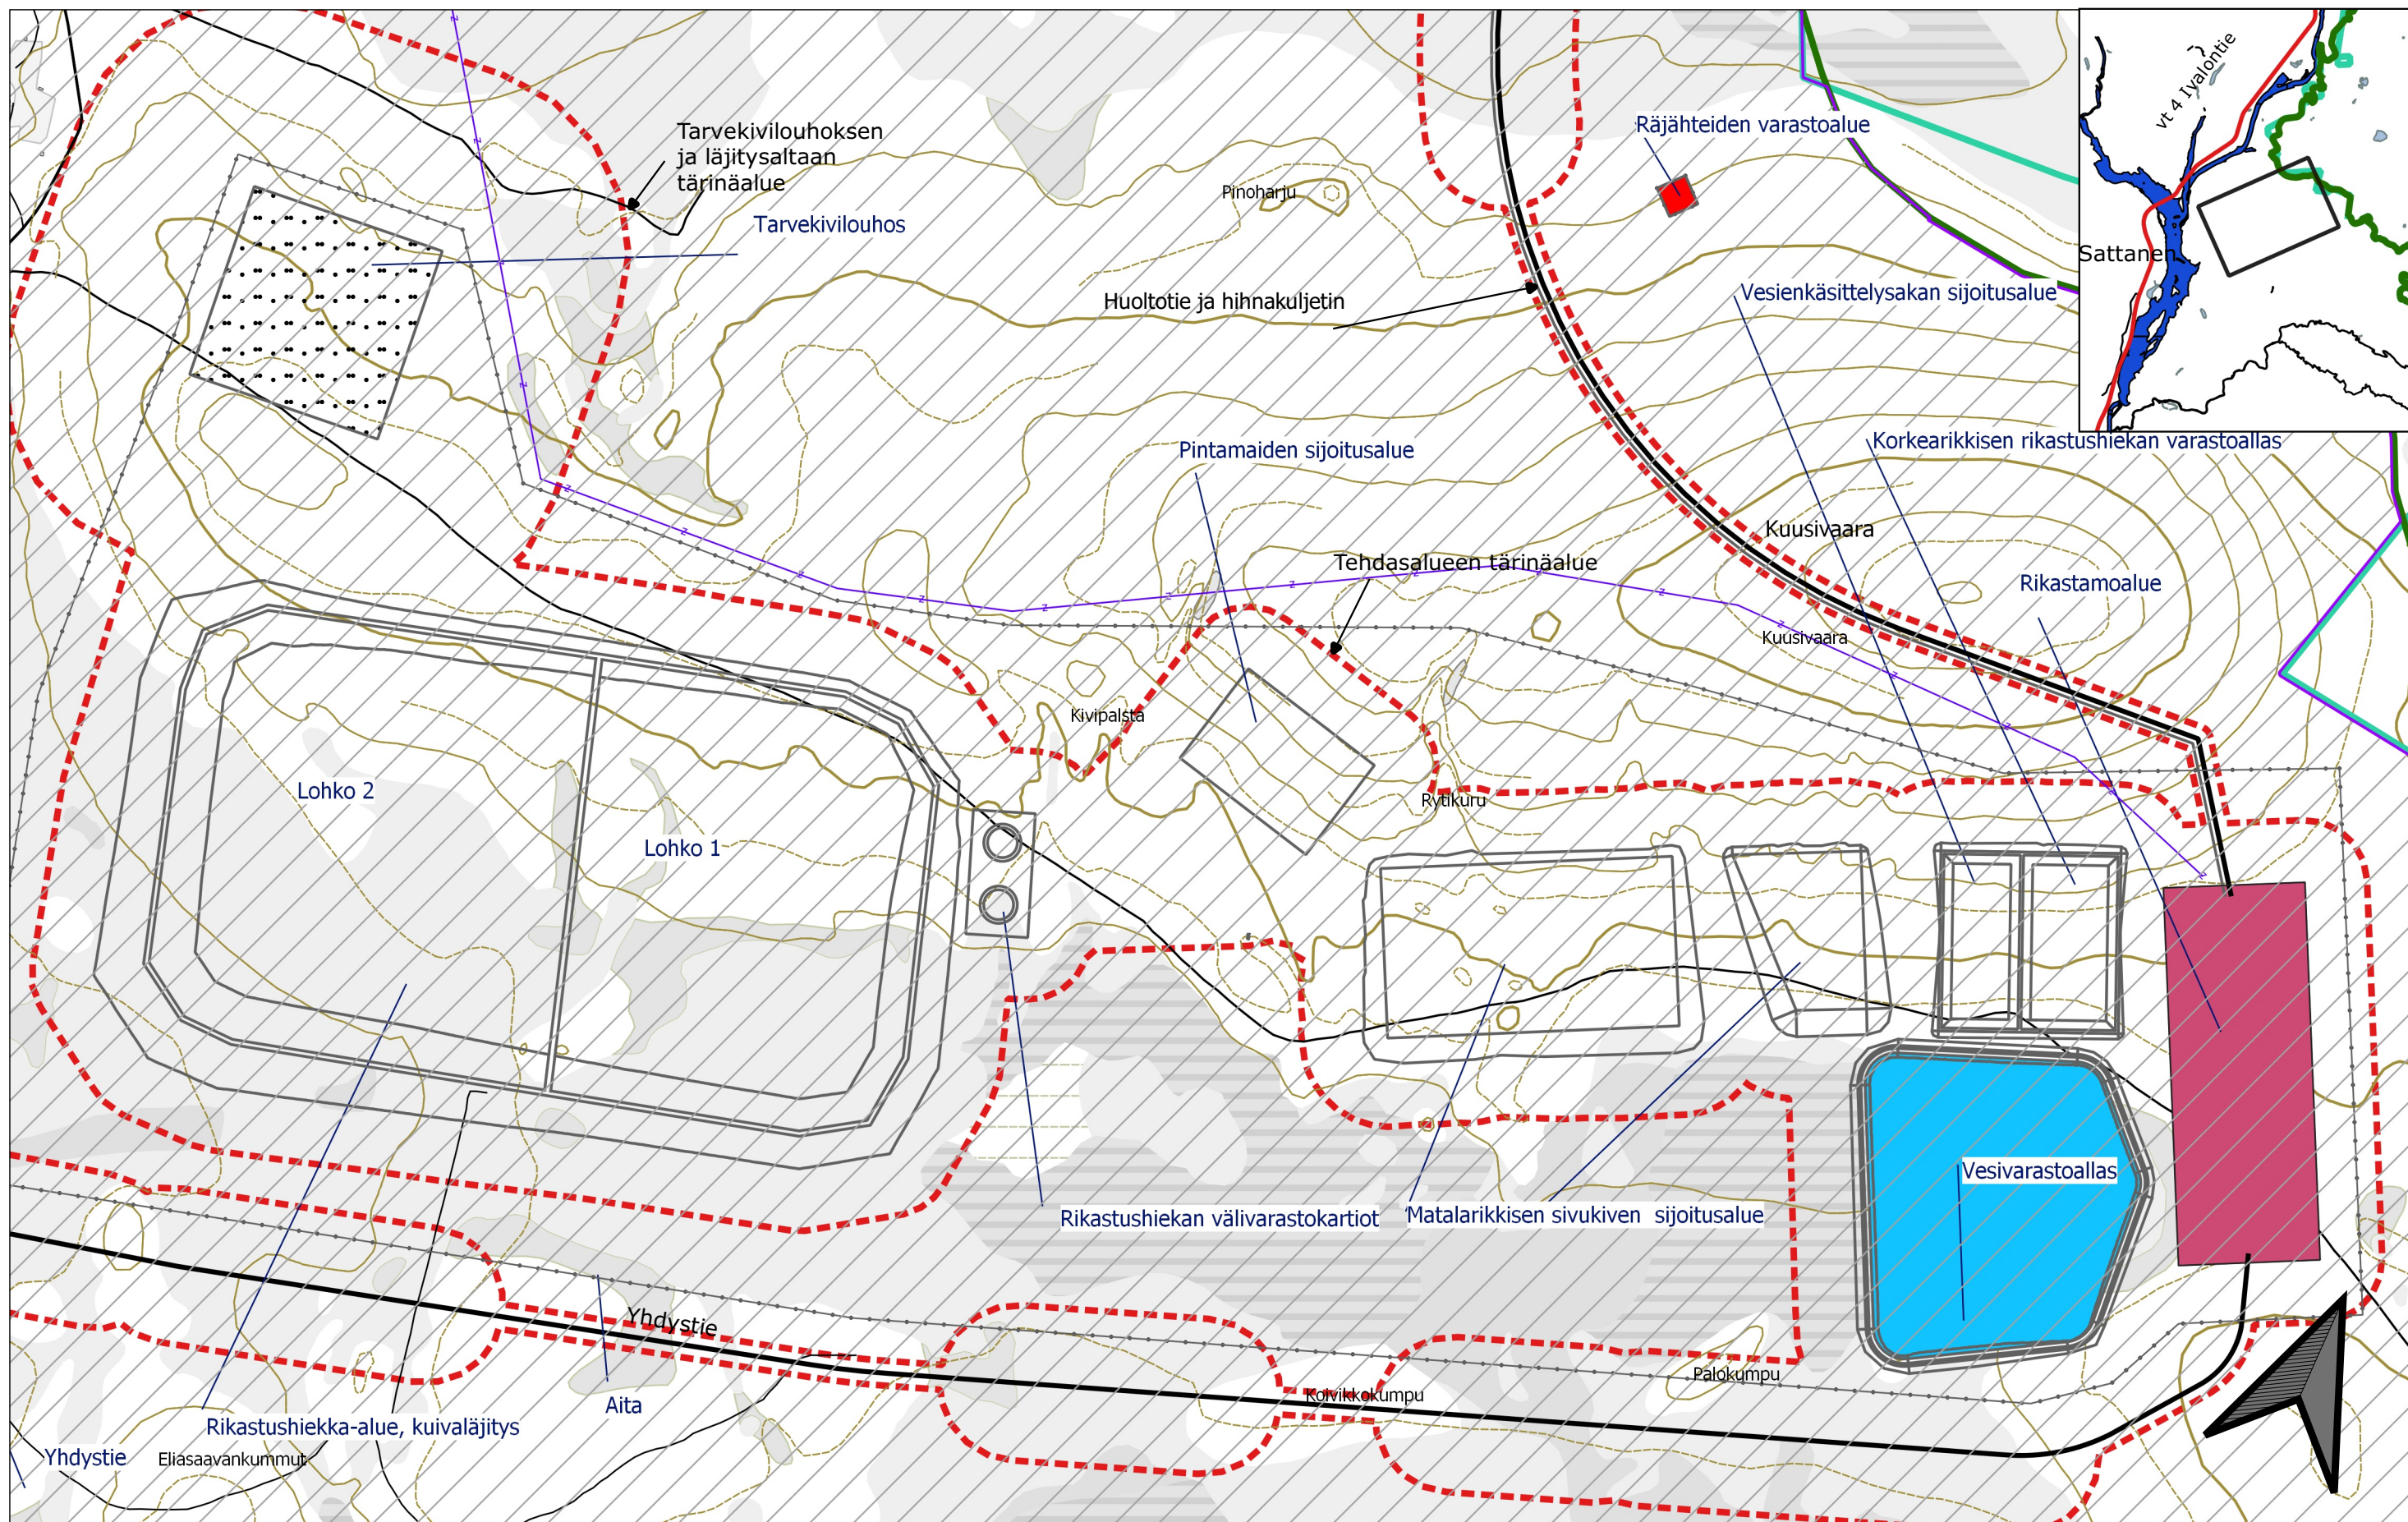

- Soidensuojelualueen raja
- Natura 2000 raja
- Hankealue, Maanalaiset_toiminnot
- Hankealue, Maanpäälliset_toiminnot

- Rakennukset
- Asuinrakennus
 - Liike- tai julkinen rakennus
 - Loma-asunto
 - Teollinen
 - Kirkollinen
 - Muu
 - Tärinä- tai runkomelualueen raja

- Rakennelmat
- 110kV linja
 - Tie
 - Pato, valli
 - Aita
 - Maanalainen tunneli
 - Rikastamoalue
 - Tarvekilouhos

FCG

FCG Suunnittelu ja tekniikka Oy
Osmontie 34, PL 950
00601 Helsinki
puh. 0104090
www.fcg.fi

Päiväys 11.11.2020
Suunnittelija Mauno Aho
Hyväksynyt Pasi Vahanne

AA Sakatti Mining Oy
Sakatti YVA, WP4 Tärinäselvitys
Rakennusaikainen tärinä ja runkomelu
Vaihtoehto VE2a

1:10000

AKU P34694P004 105 p 2/2