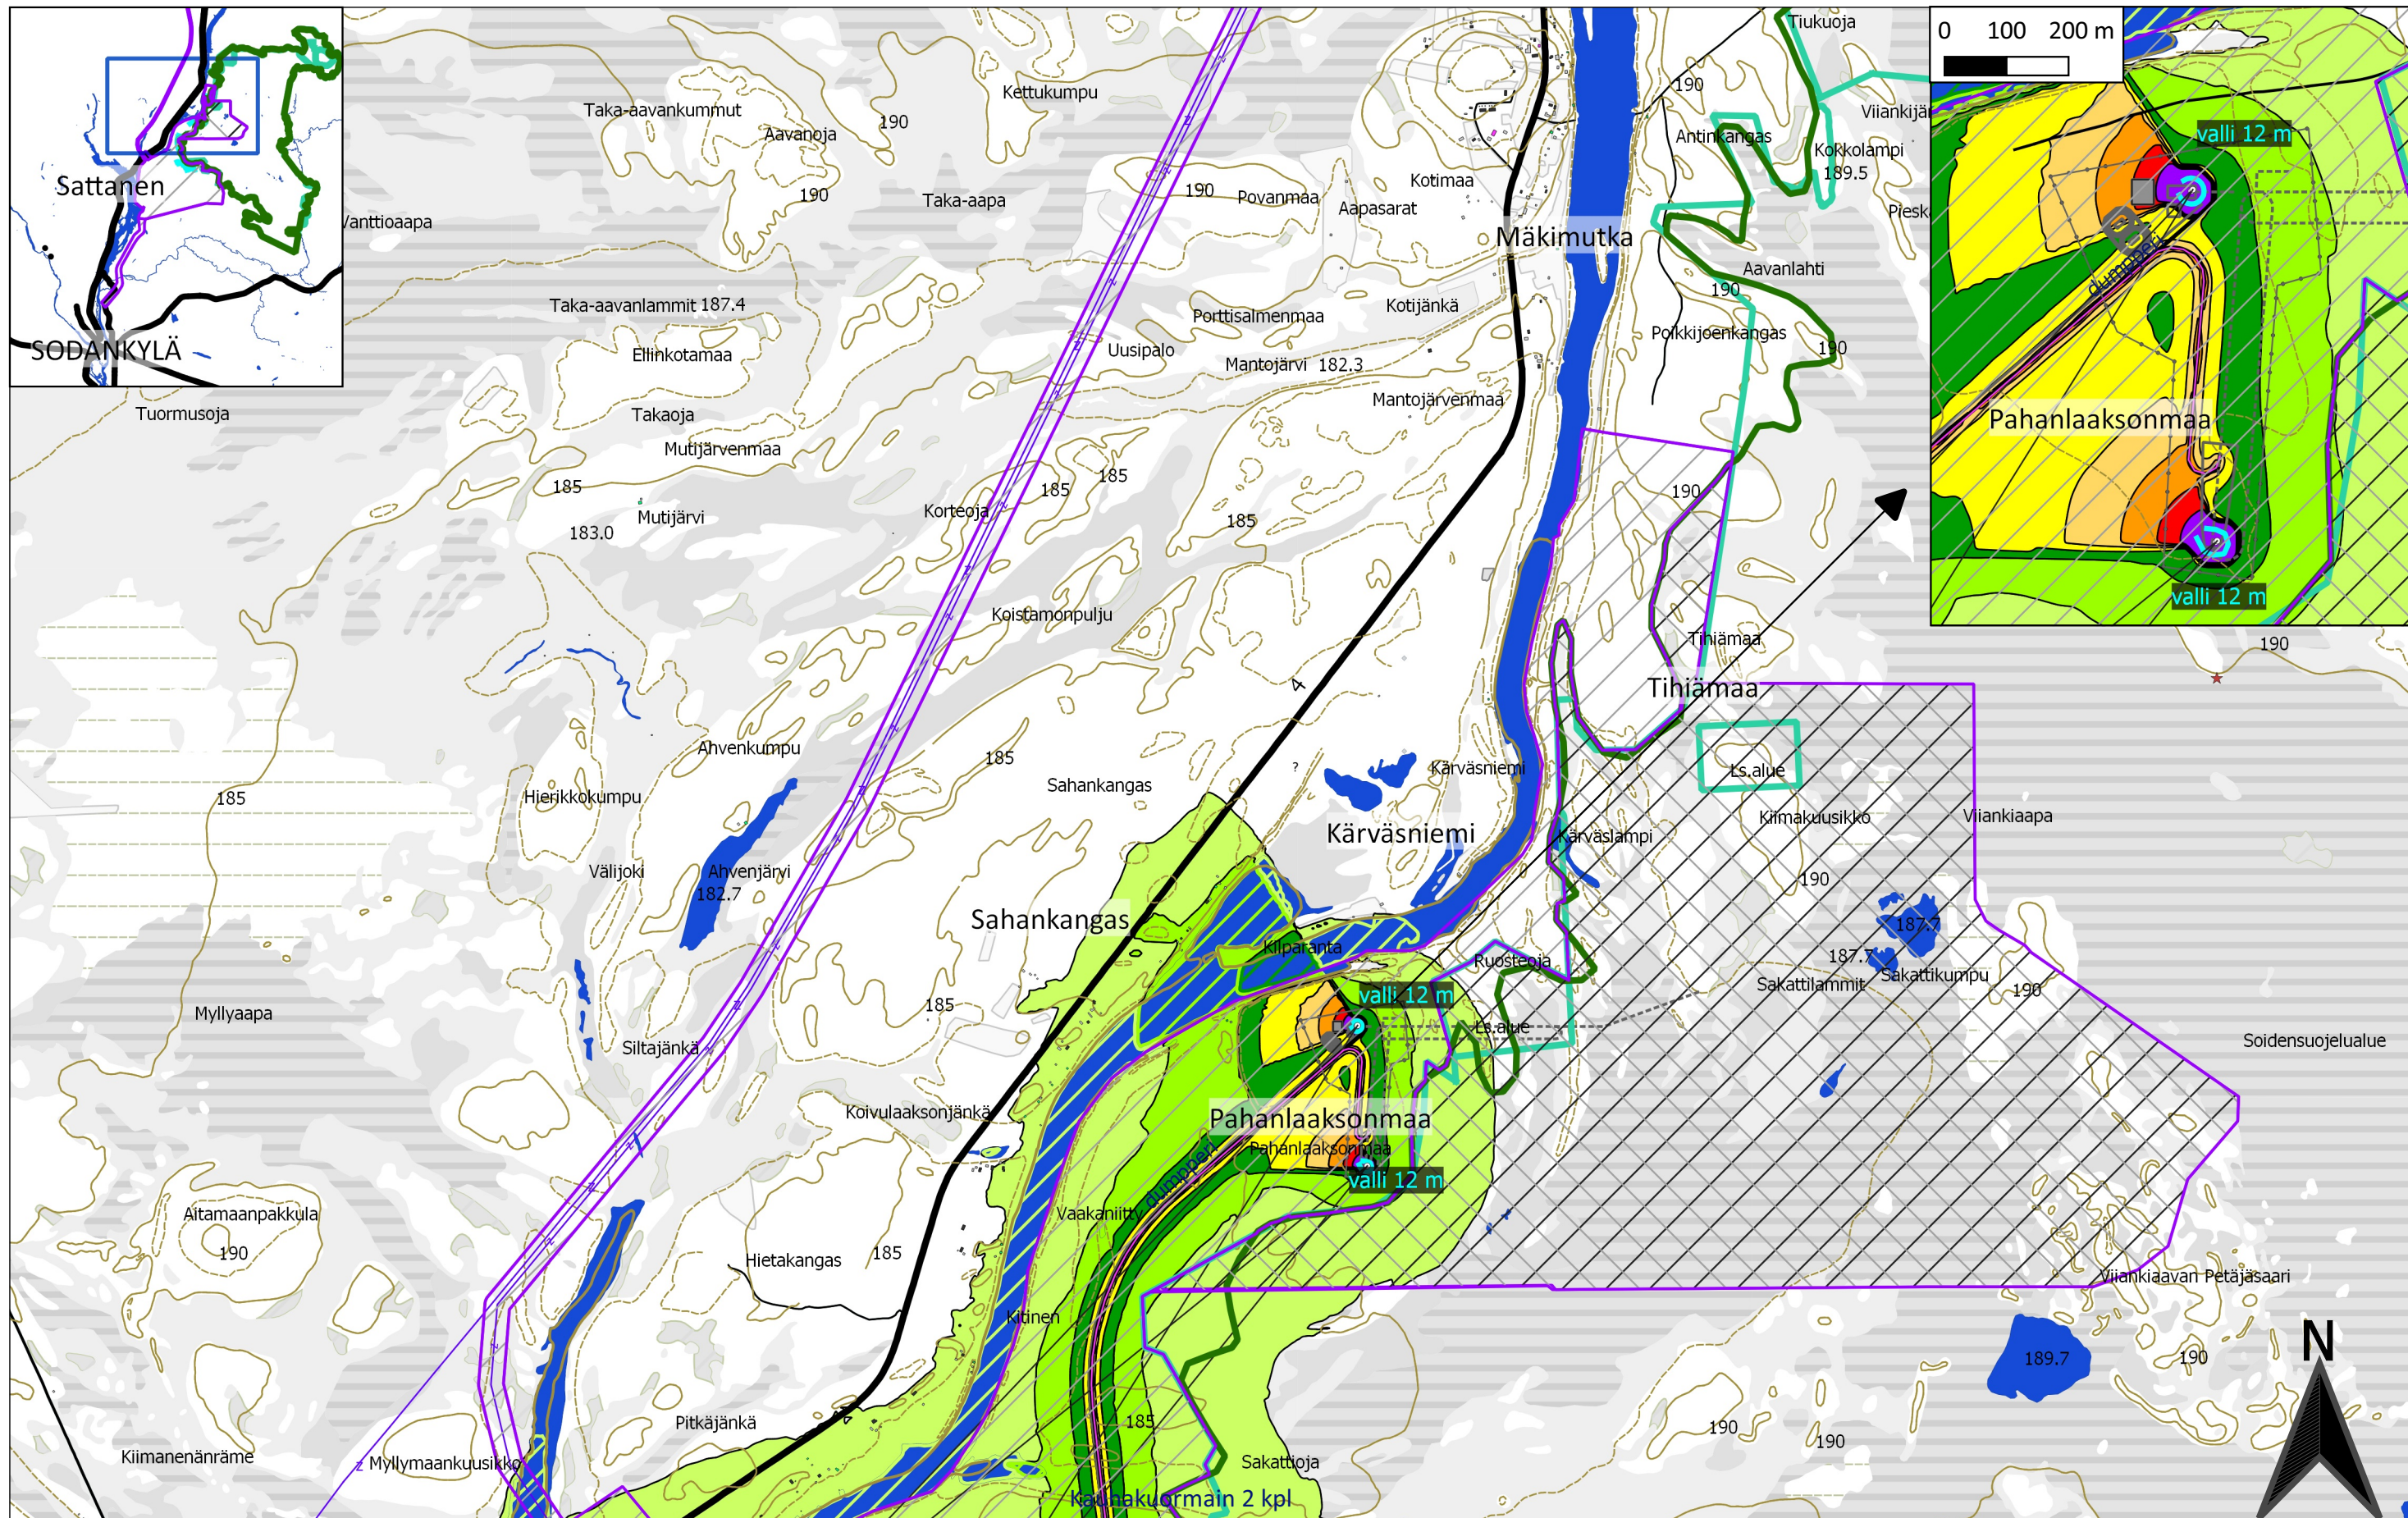


**FCG**


FCG Suunnittelu ja tekniikka Oy  
Osmontie 34, PL 950  
00601 Helsinki  
puh. 0104090  
www.fcg.fi

Päiväys 10.11.2020  
Suunnittelija Vesa Heiskanen, DI  
Hyväksynyt Mauno Aho, insinööri

AA Sakatti Mining Oy  
Sakatti YVA, Meluselvitys  
VE2a rakennusvaihe,  
murskaus alempana ja meluesteet  
Päiväajan keskiäänitaso

1:25000

AKU P34694P002 27 p1/2

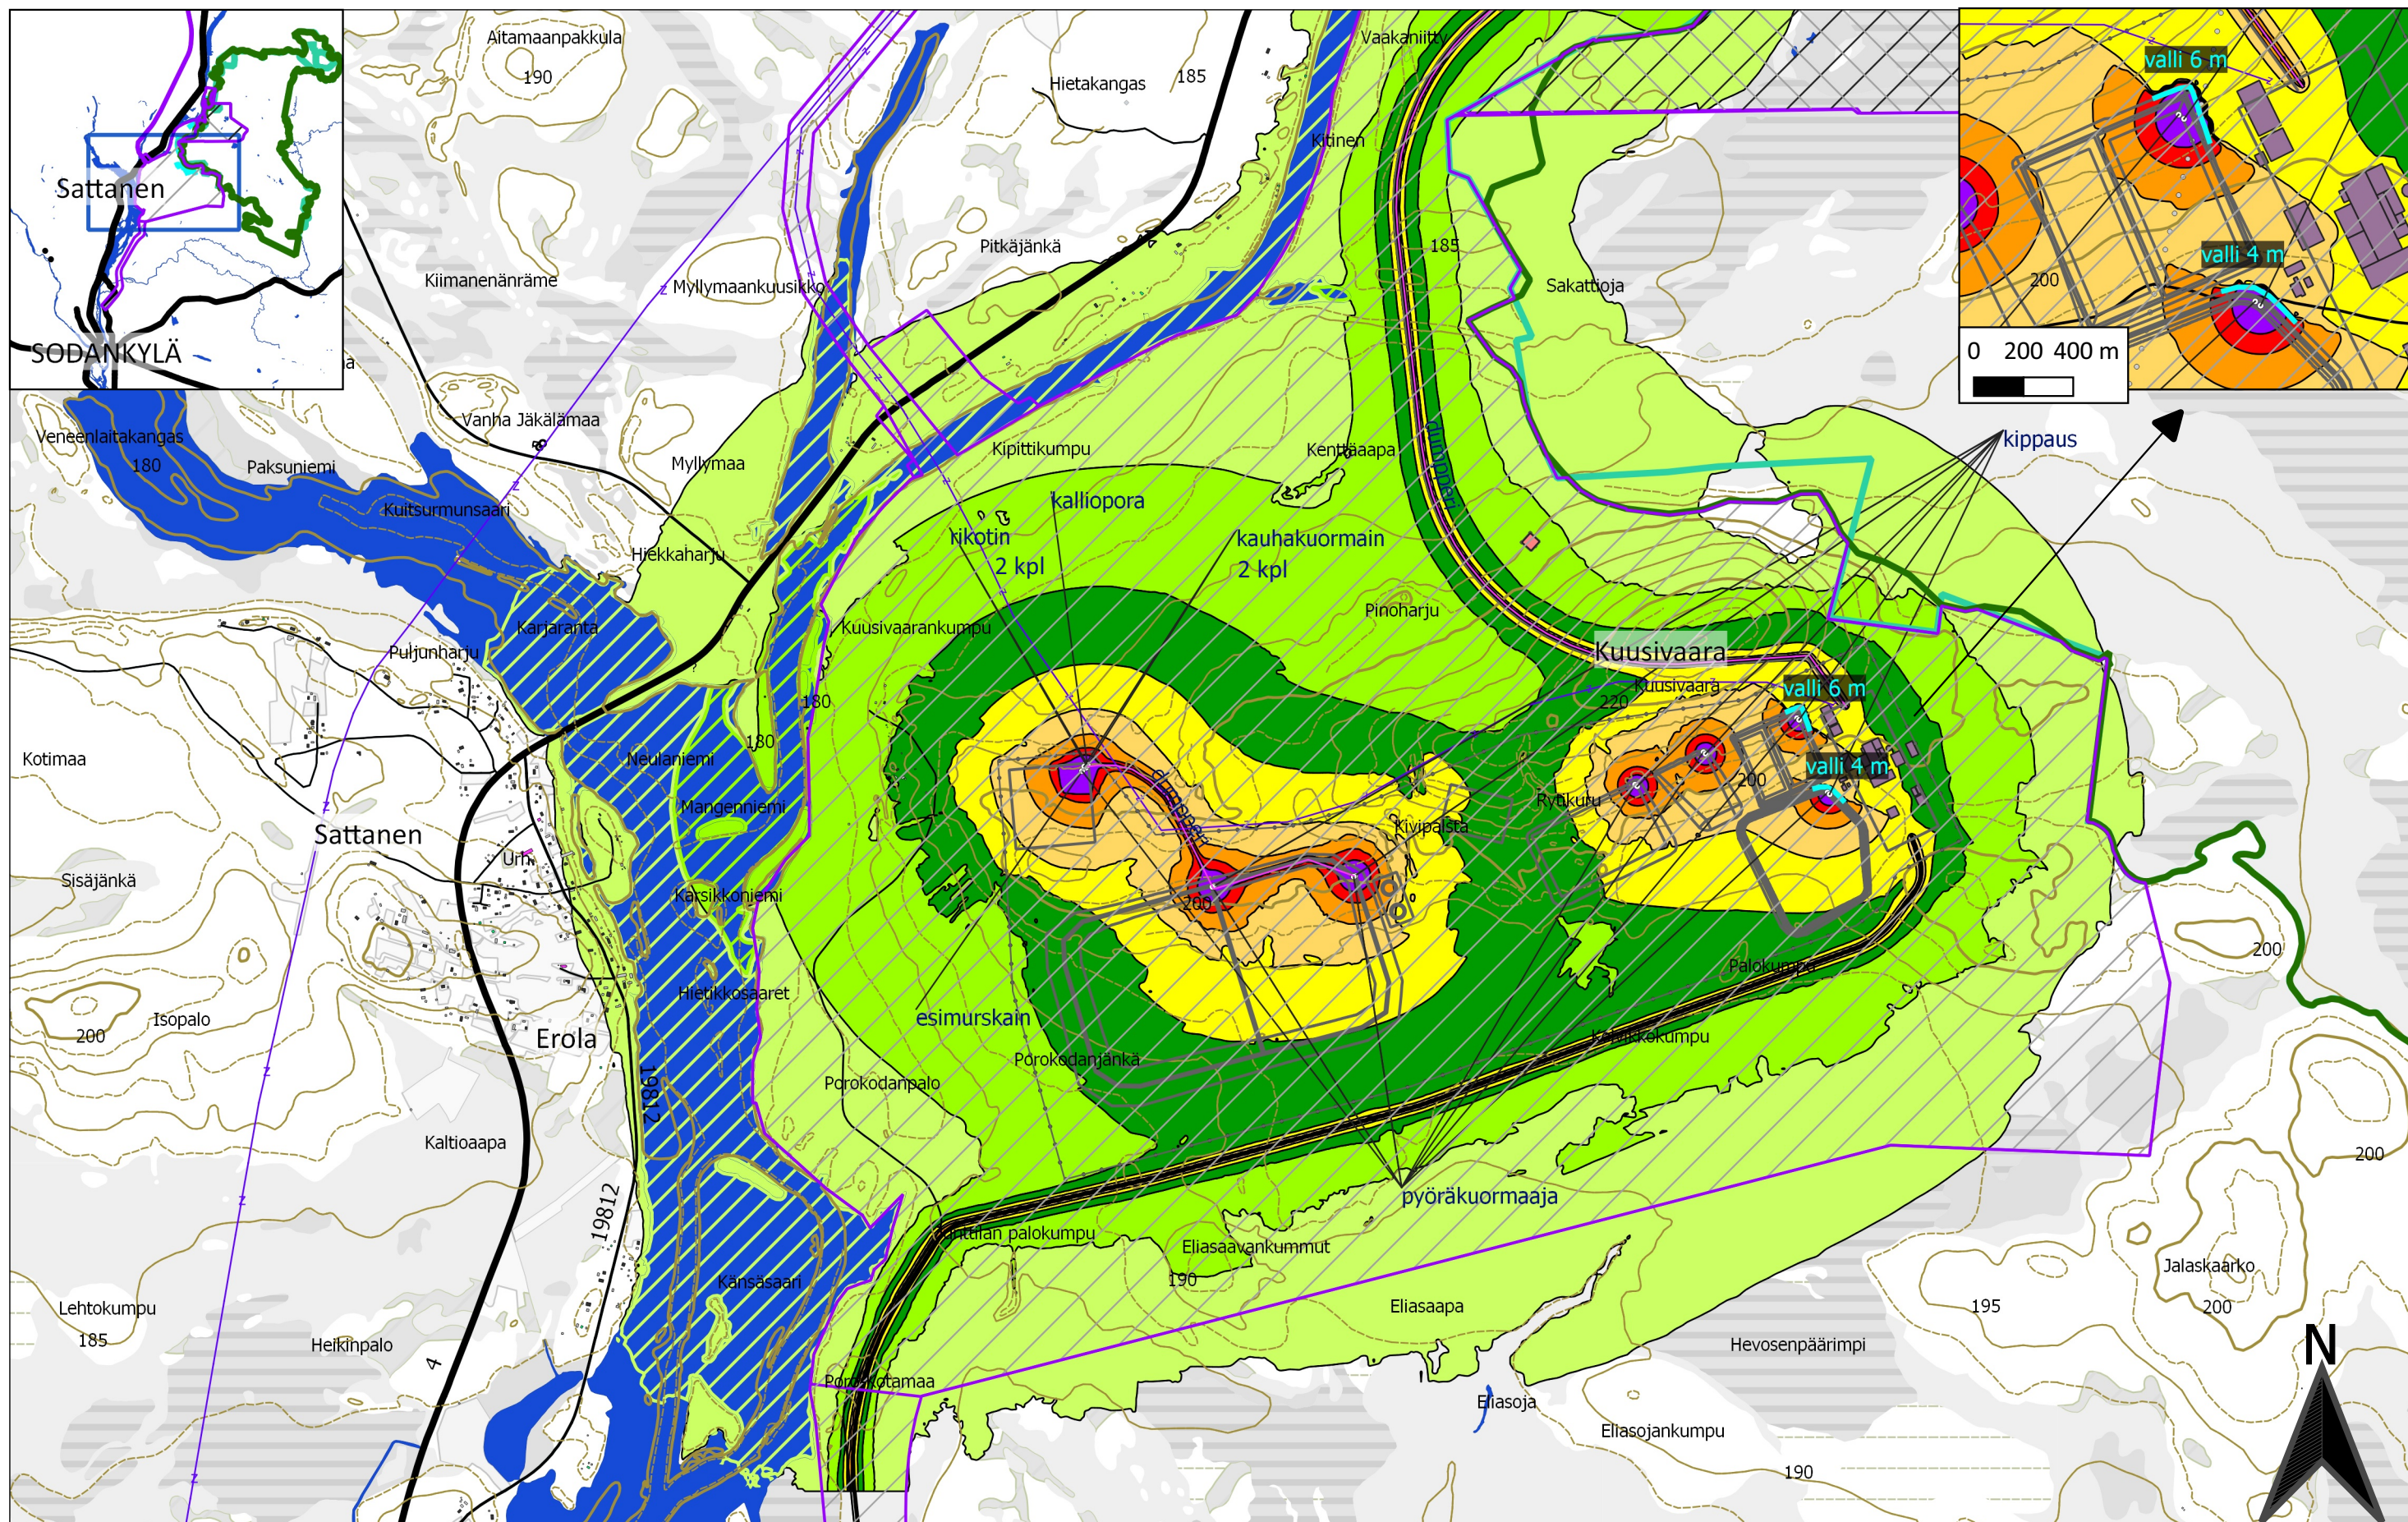

|   |   |   |   |   |
|---|---|---|---|---|
| <p>0 500 1000 1500 2000 m</p> <p>— Soidensuojelualueen raja Hankealueen raja</p> <p>— Natura 2000 -alueen raja</p> <p>Maanalaiset toiminnot</p> <p>Maanpaalliset toiminnot</p> | <p>Asuinrakennus</p> <p>Liike- tai julkinen rakennus</p> <p>Loma-as.</p> <p>Teollinen</p> <p>Kirkollinen</p> <p>Muu</p> <p>Kirkko</p> | <p><b>L<sub>A,eq,7-22</sub> [dB]</b></p> <p>LS-alueen ohje-<br/>arvo ylittyy</p> <p>yleinen<br/>ohjearvo<br/>ylittyy</p> <p>40 &lt; 45</p> <p>45 &lt; 50</p> <p>50 &lt; 55</p> <p>55 &lt; 60</p> <p>60 &lt; 65</p> <p>65 &lt; 70</p> <p>70 &lt; 75</p> <p>75 &lt; 80</p> | <p><b>FCG</b></p> <p>FCG Suunnittelu ja tekniikka Oy<br/>Osmontie 34, PL 950<br/>00601 Helsinki<br/>puh. 0104090<br/>www.fcg.fi</p> <p>Päiväys 10.11.2020<br/>Suunnittelija Vesa Heiskanen, DI<br/>Hyväksynyt Mauno Aho, insinööri</p> | <p>AA Sakatti Mining Oy<br/>Sakatti YVA, Meluselvitys<br/>VE2a rakennusvaihe,<br/>murskaus alempana ja meluesteet<br/>Päiväajan keskiäänitaso</p> <p>1:25000</p> <p>AKU P34694P002 27 p2/2</p> |
|---|---|---|---|---|