



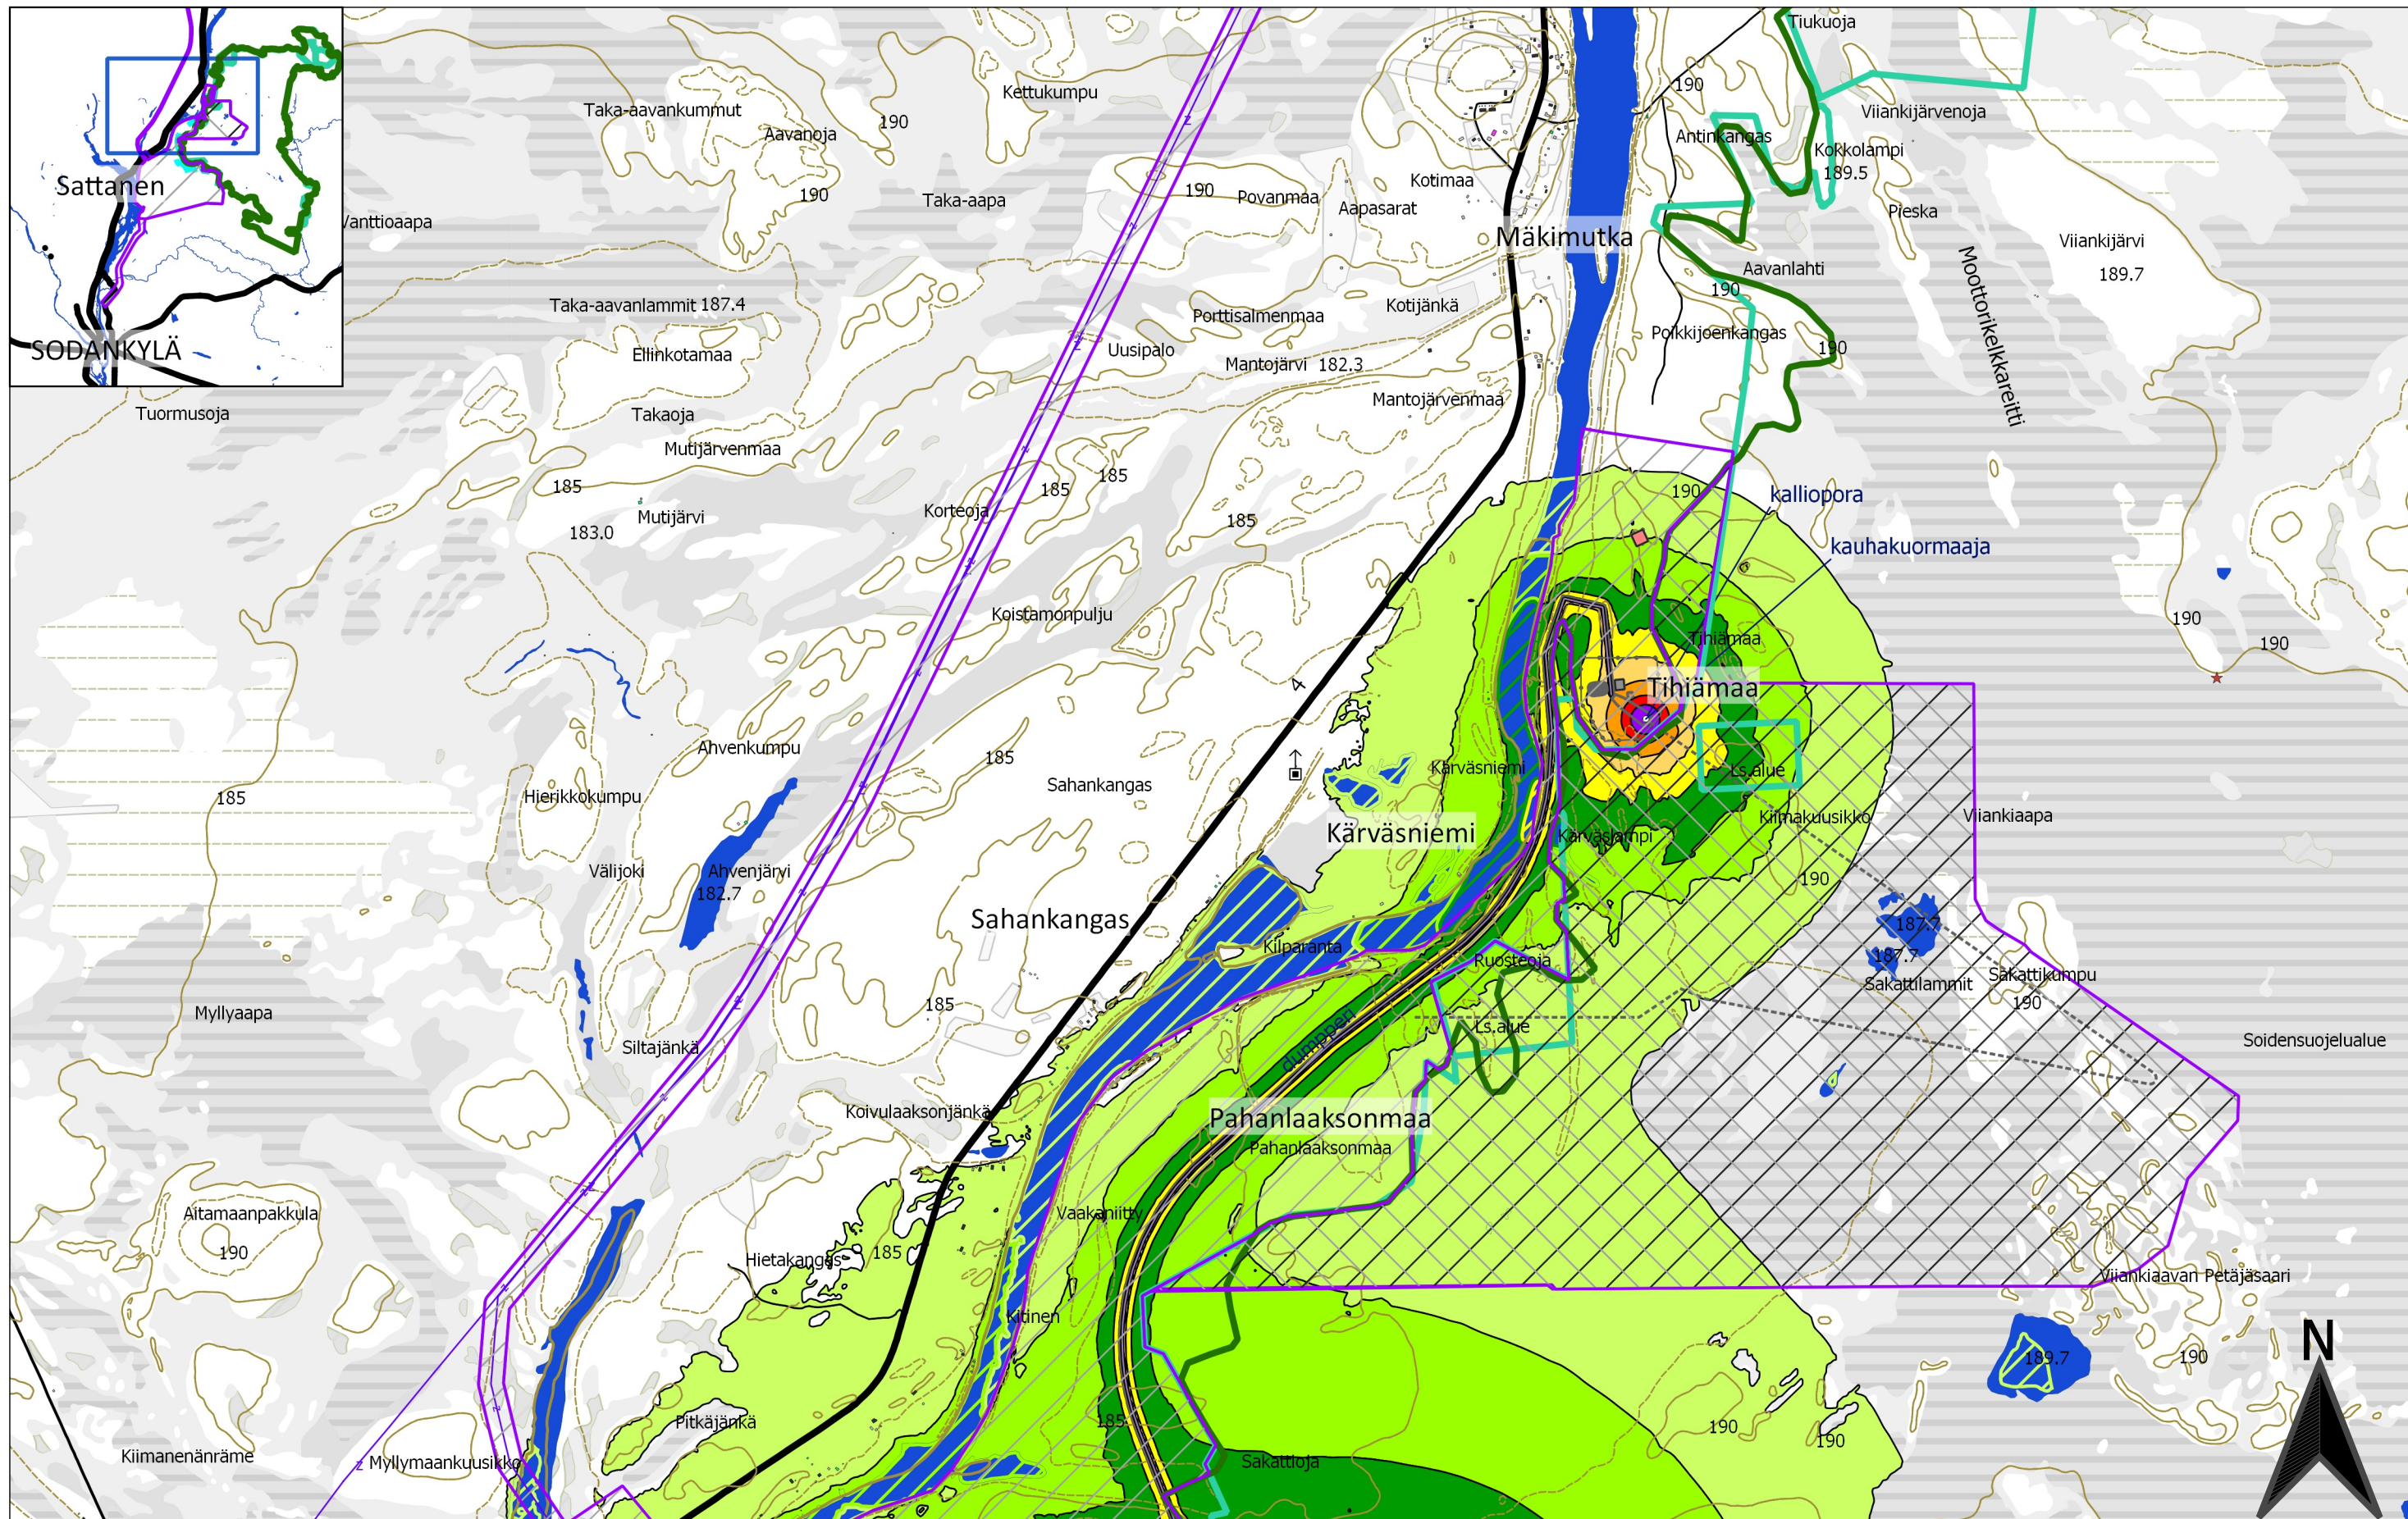

0 500 1 000 1 500 2 000 m — Soidensuojelualan raja Hankealueen raja — Natura 2000 -alueen raja Maanalaiset toiminnot Maanpaalliset toiminnot	Asuinrakennus Liike- tai julkinen rakennus Loma-as. Teollinen Kirkollinen Muu Kirkko	L_{A,eq,7-22} [dB] LS-alueen ohje- arvo ylittyy yleinen ohjearvo ylittyy 40 < 45 45 < 50 50 < 55 55 < 60 60 < 65 65 < 70 70 < 75 75 <	FCG FCG Suunnittelu ja tekniikka Oy Osmontie 34, PL 950 00601 Helsinki puh. 0104090 www.fcg.fi Päiväys 6.11.2020 Suunnittelija Vesa Heiskanen, DI Hyväksynyt Mauno Aho, insinööri	AA Sakatti Mining Oy Sakatti YVA, Meluselvitys VE3b rakennusvaihe Päiväajan keskiäänitaso 1:25000 AKU P34694P002 30 p1/2
---	---	---	---	---

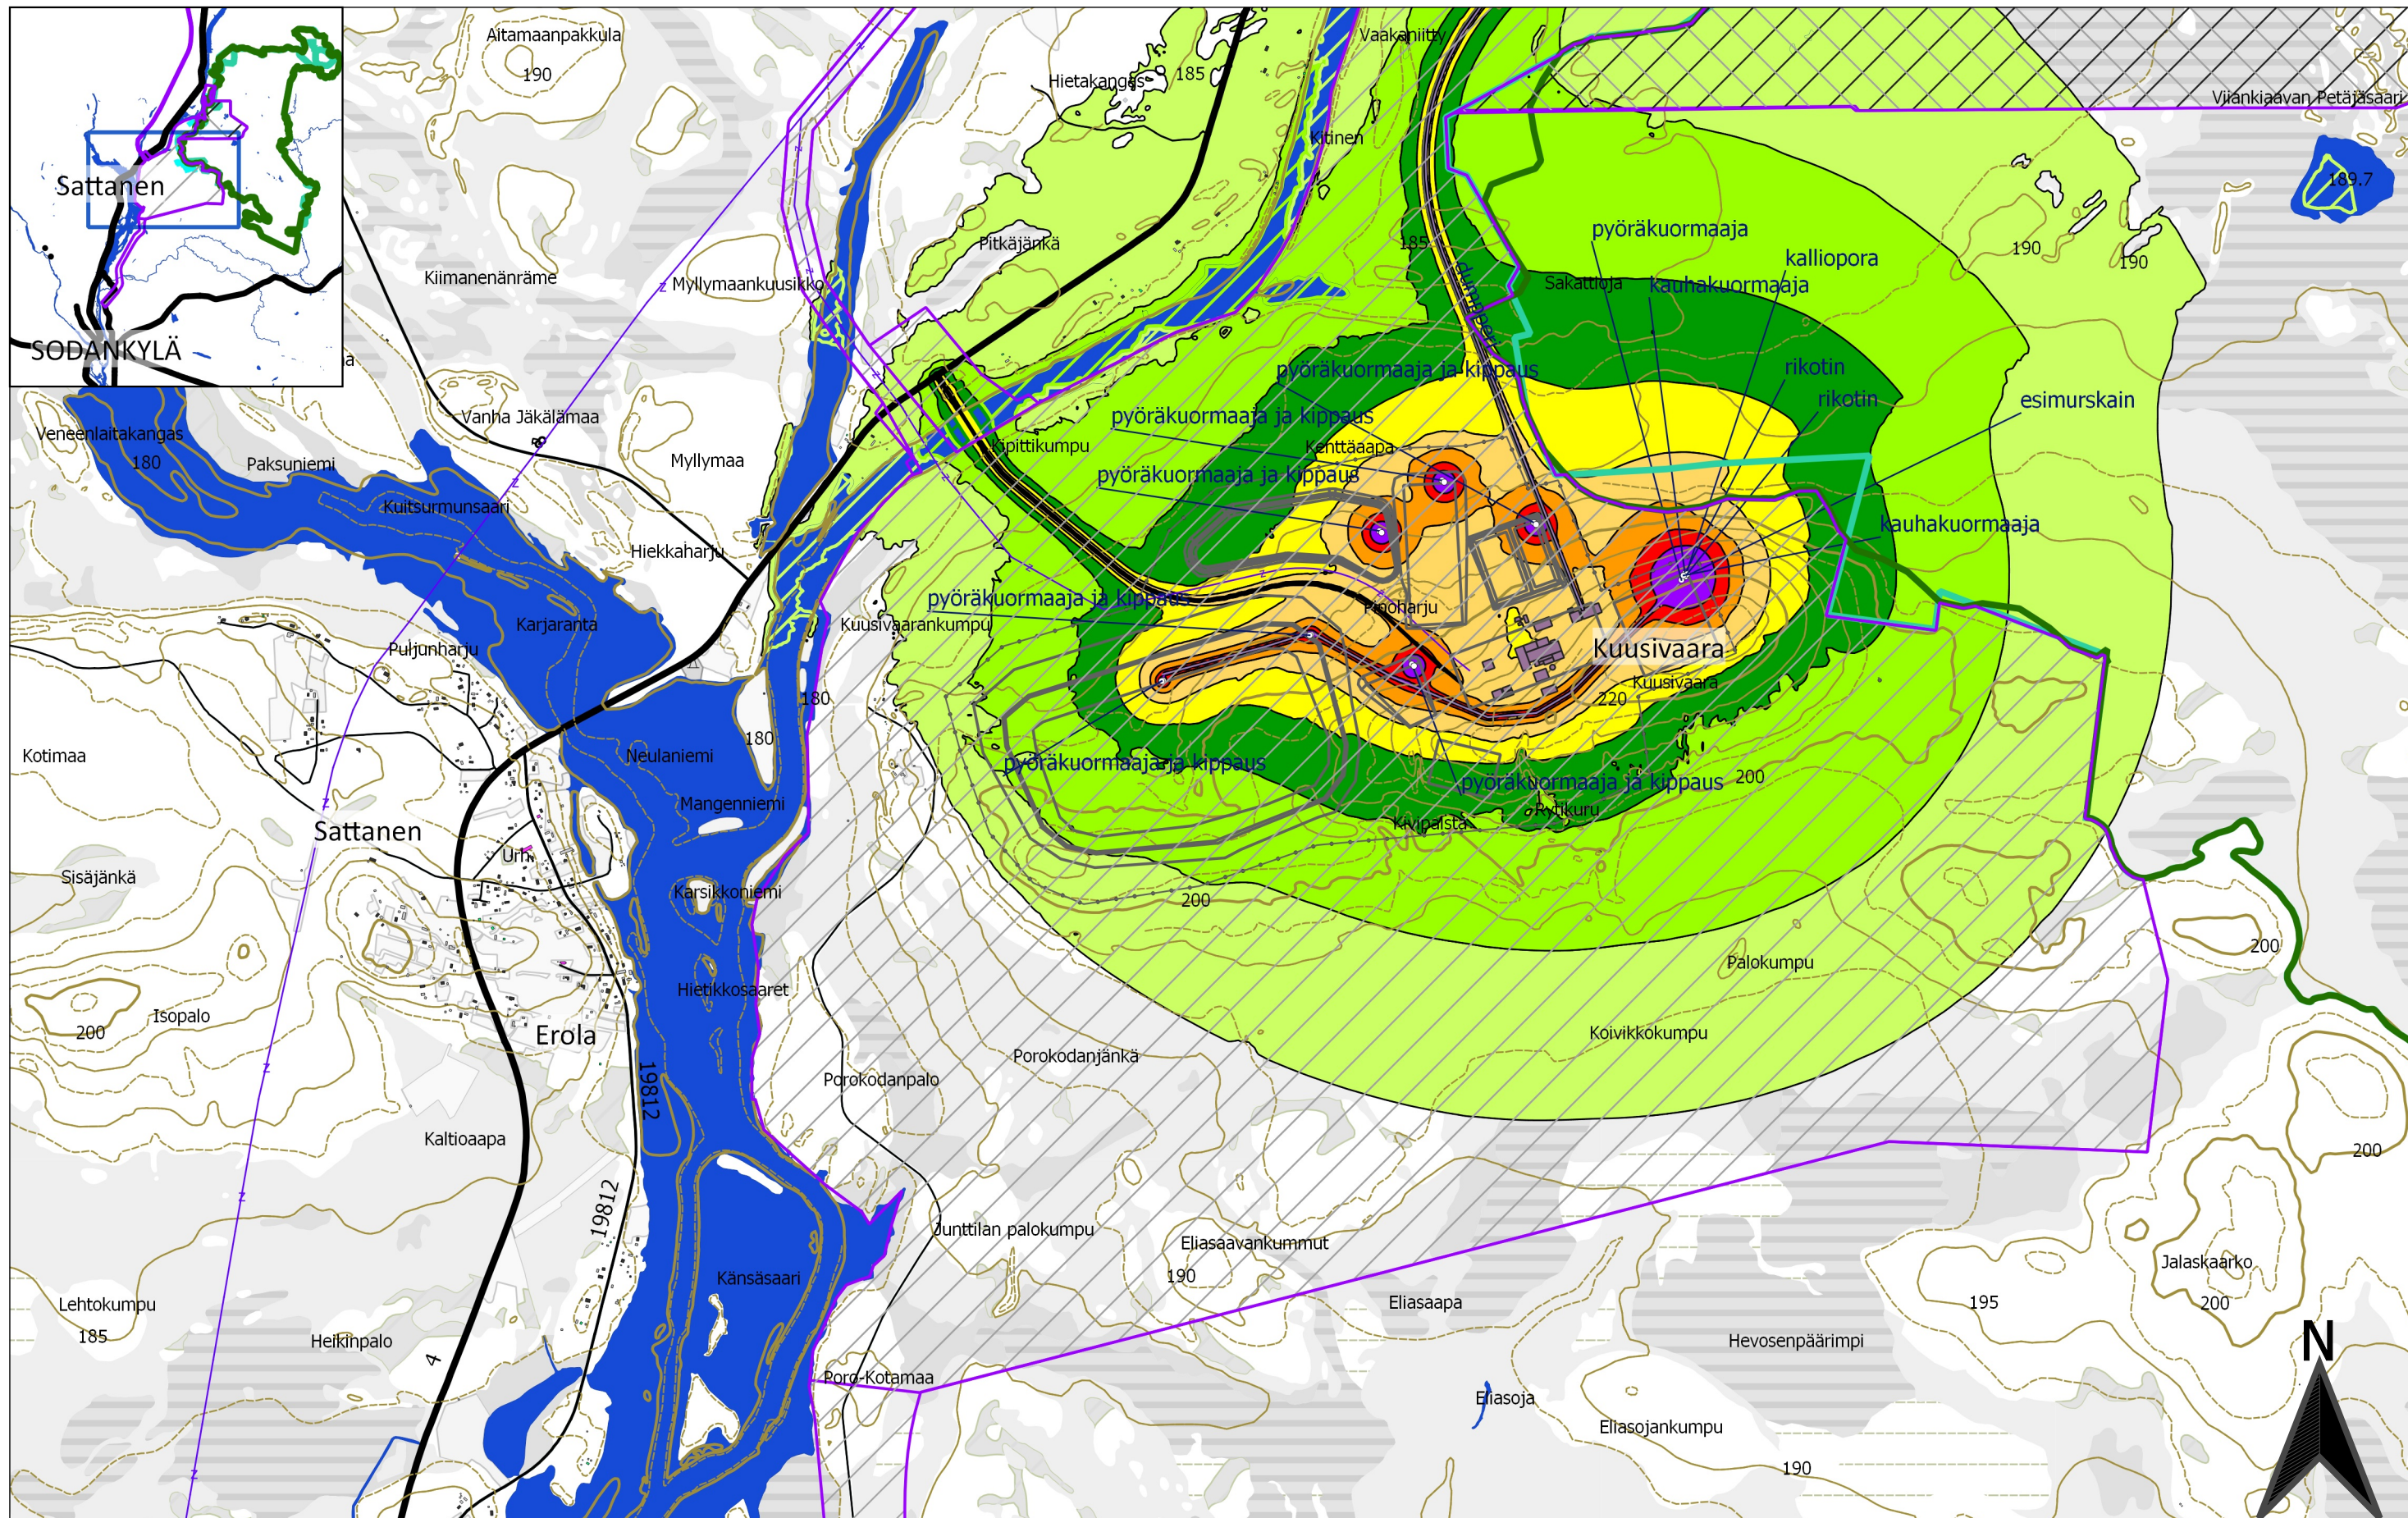

0 500 1 000 1 500 2 000 m	Asuinrakennus Liike- tai julkinen rakennus Loma-as. Teollinen Kirkollinen Muu Kirkko	L_{A,eq,7-22} [dB] LS-alueen ohje- arvo ylittyy yleinen ohje-arvo ylittyy 40 < ≤ 40 40 < ≤ 45 45 < ≤ 50 50 < ≤ 55 55 < ≤ 60 60 < ≤ 65 65 < ≤ 70 70 < ≤ 75 75 < ≤ 75	FCG FCG Suunnittelu ja tekniikka Oy Osmontie 34, PL 950 00601 Helsinki puh. 0104090 www.fcg.fi Päiväys 6.11.2020 Suunnittelija Vesa Heiskanen, DI Hyväksynyt Mauno Aho, insinööri	AA Sakatti Mining Oy Sakatti YVA, Meluselvitys VE3b rakennusvaihe Päiväajan keskiäänitaso 1:25000 AKU P34694P002 30 p2/2
----------------------------------	---	--	---	---