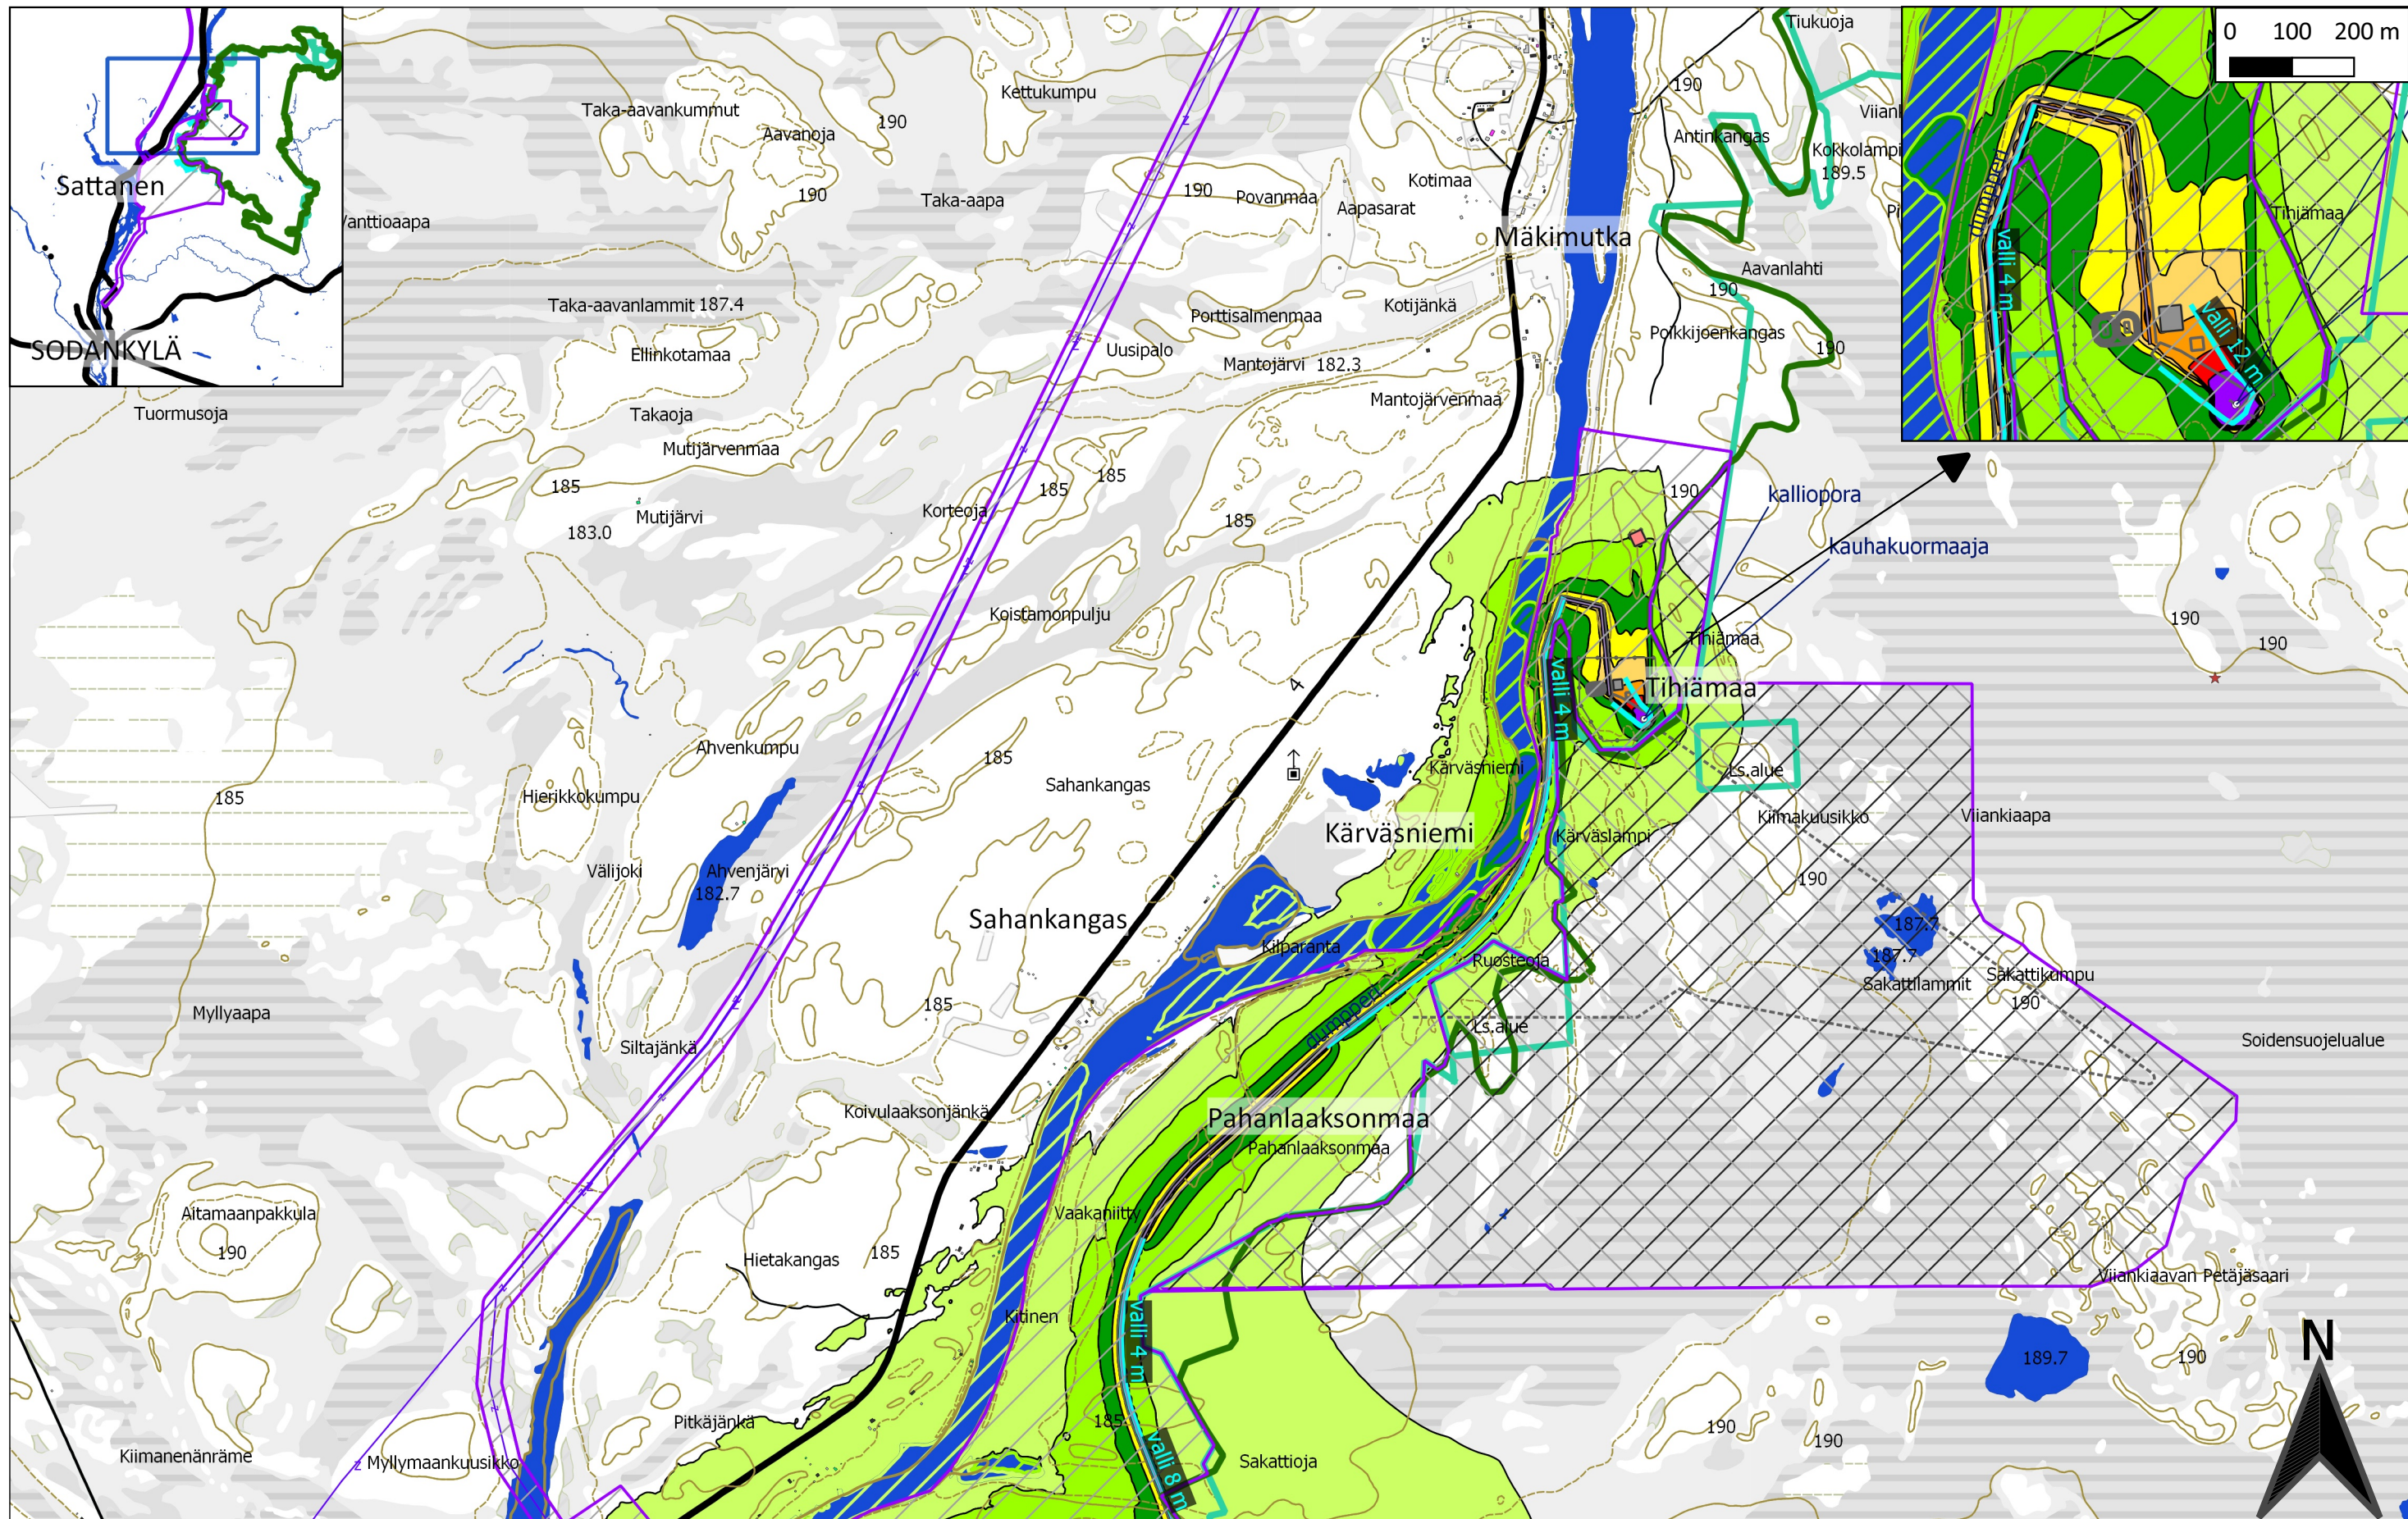


Asuinrakennus	Liike- tai julkinen rakennus	Loma-as.	Teollinen	Kirkollinen	Muu	Kirkko
---------------	------------------------------	----------	-----------	-------------	-----	--------

L _{A,eq,7-22} [dB]	
LS-alueen ohje-arvo ylittyy	40 < L _{A,eq,7-22} ≤ 45
yleinen ohje-arvo ylittyy	45 < L _{A,eq,7-22} ≤ 50
	50 < L _{A,eq,7-22} ≤ 55
	55 < L _{A,eq,7-22} ≤ 60
	60 < L _{A,eq,7-22} ≤ 65
	65 < L _{A,eq,7-22} ≤ 70
	70 < L _{A,eq,7-22} ≤ 75
75 < L _{A,eq,7-22}	

FCG


FCG Suunnittelu ja tekniikka Oy
Osmontie 34, PL 950
00601 Helsinki
puh. 0104090
www.fcg.fi

Päiväys 6.11.2020
Suunnittelija Vesa Heiskanen, DI
Hyväksynyt Mauno Aho, insinööri

AA Sakatti Mining Oy
Sakatti YVA, Meluselvitys
VE3b rakennusvaihe,
melusteet
Päiväajan keskiäänitaso

AKU P34694P002 31 p1/2

1:25000

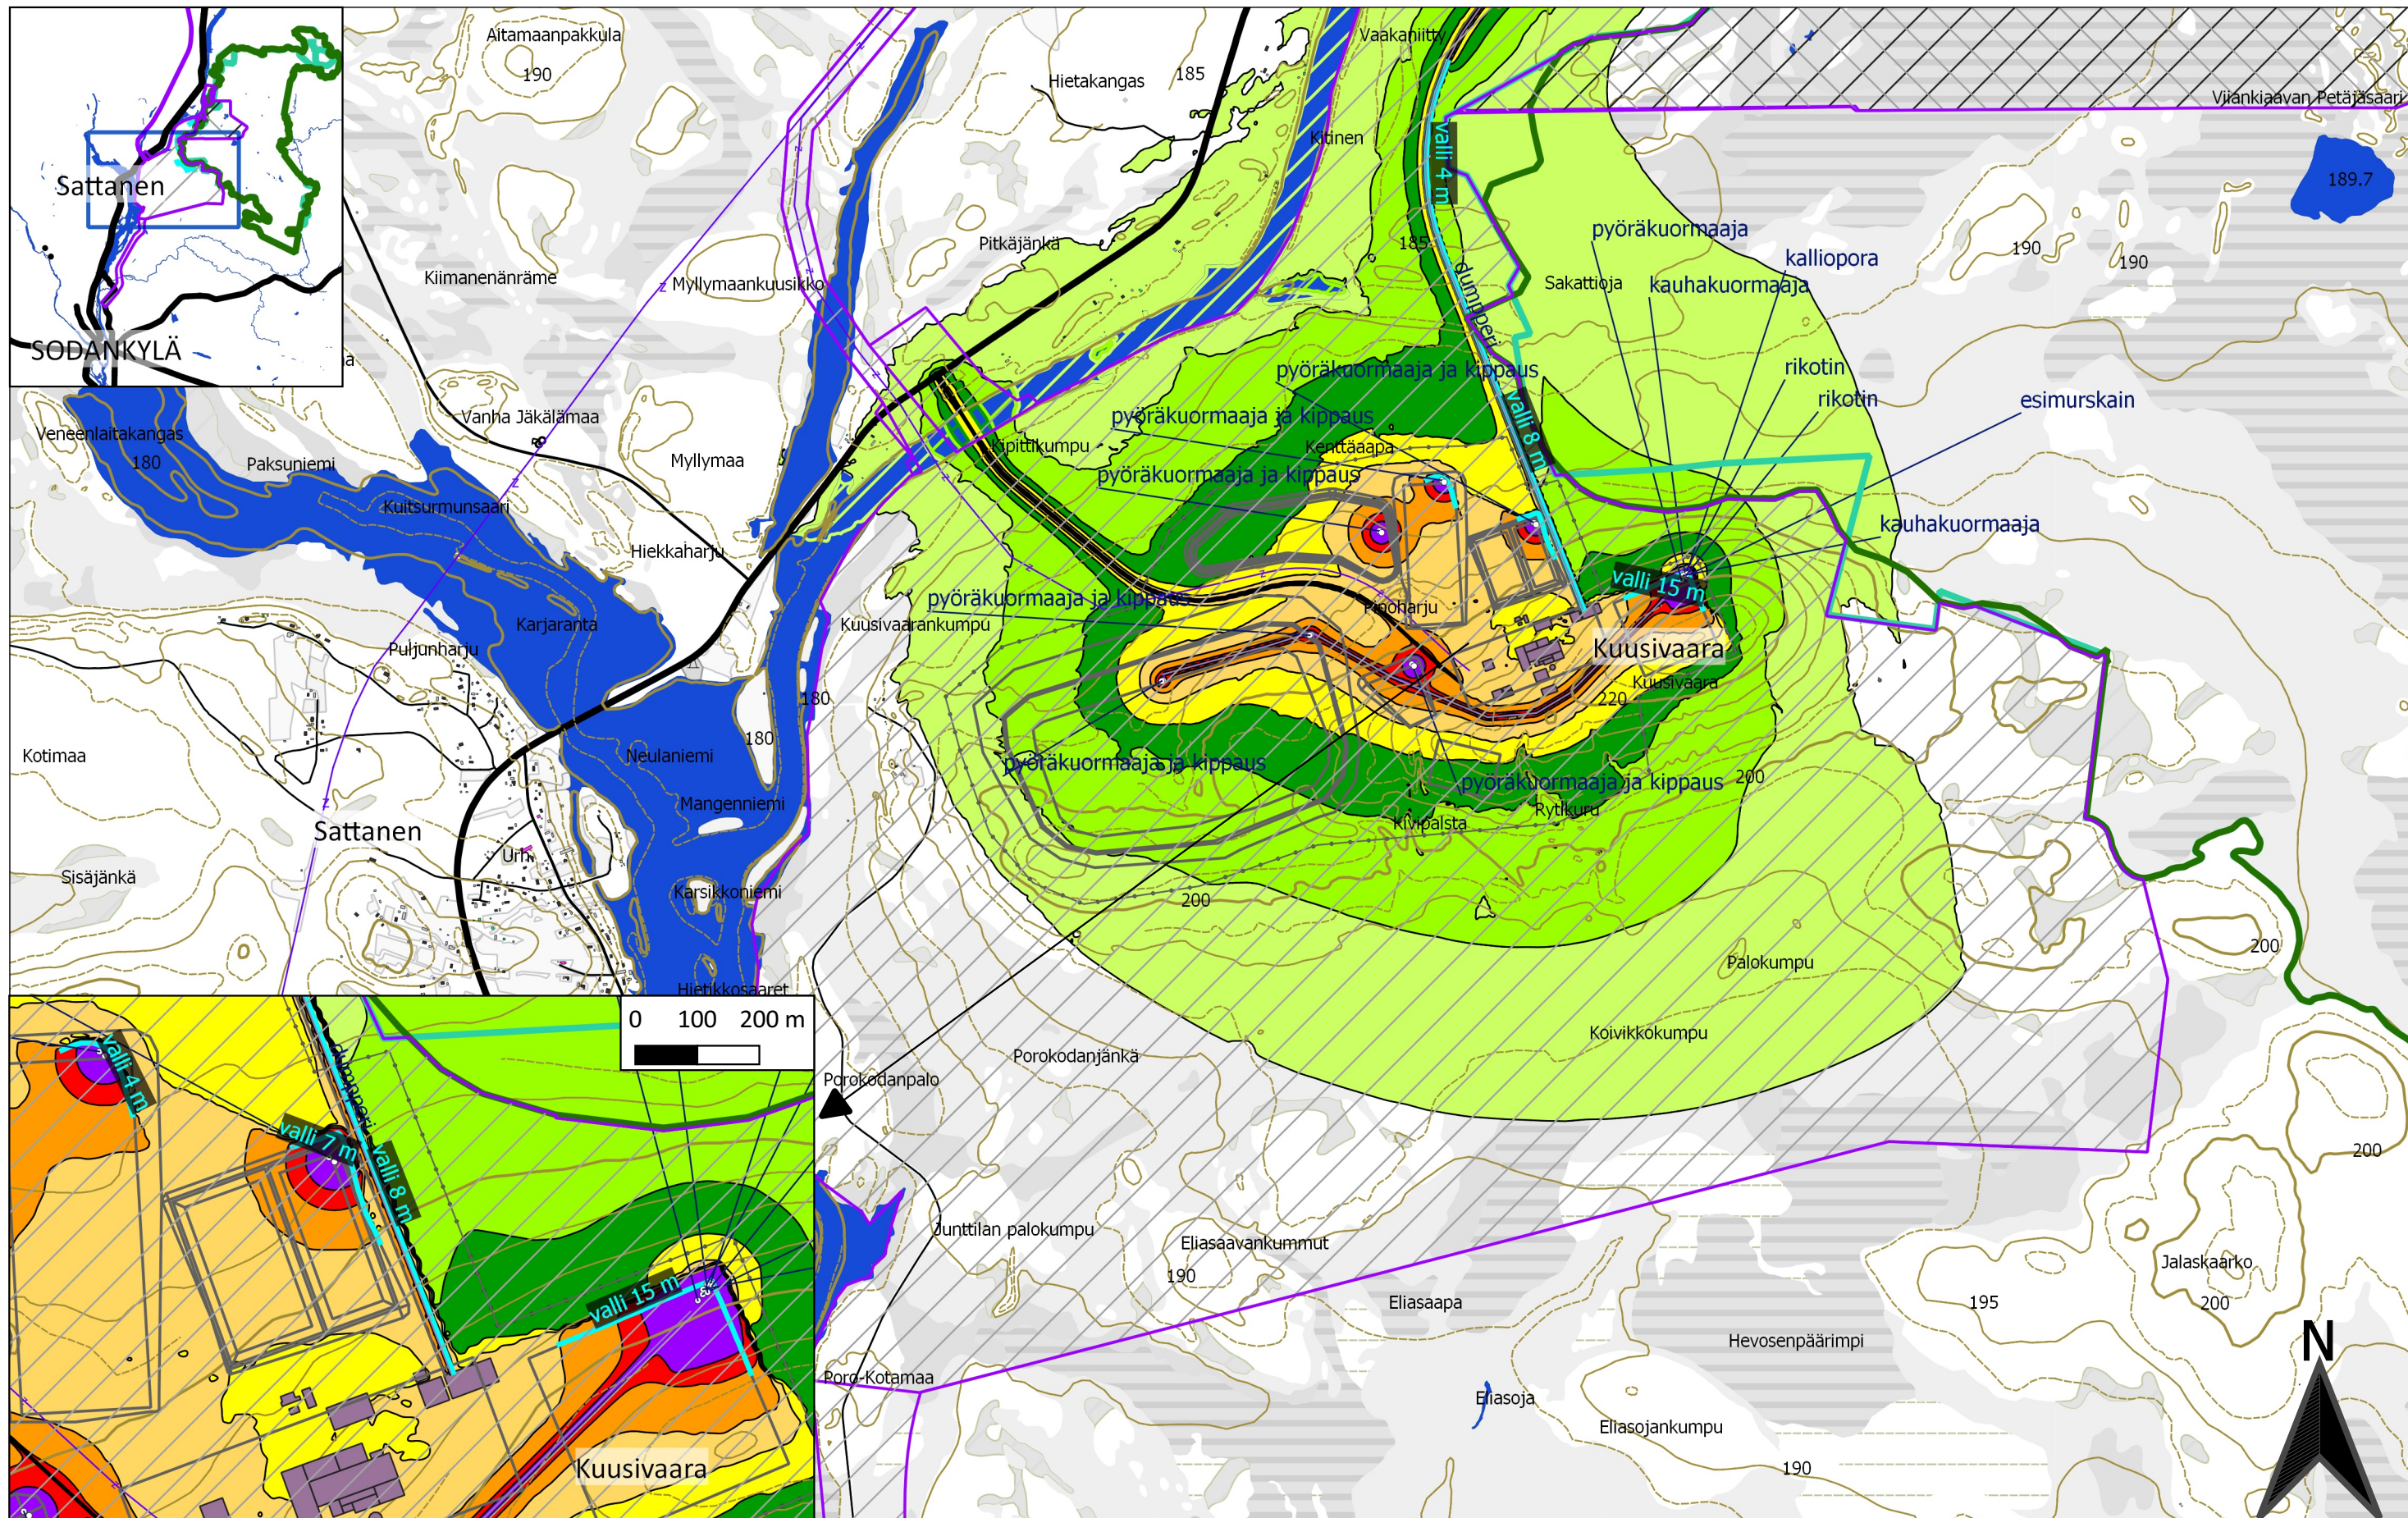

0 500 1 000 1 500 2 000 m — Soidensuojelualueen raja Hankealueen raja — Natura 2000 -alueen raja Maanalaiset toiminnot Maanpaalliset toiminnot	Asuinrakennus Liike- tai julkinen rakennus Loma-as. Teollinen Kirkollinen Muu Kirkko	L_{A,eq,7-22} [dB] LS-alueen ohje-arvo ylittyy yleinen ohje-arvo ylittyy 40 < 45 45 < 50 50 < 55 55 < 60 60 < 65 65 < 70 70 < 75 75 <	FCG FCG Suunnittelu ja tekniikka Oy Osmontie 34, PL 950 00601 Helsinki puh. 0104090 www.fcg.fi Päiväys 6.11.2020 Suunnittelija Vesa Heiskanen, DI Hyväksynyt Mauno Aho, insinööri	AA Sakatti Mining Oy Sakatti YVA, Meluselvitys VE3b rakennusvaihe, meluesteet Päiväajan keskiäänitaso 1:25000 AKU P34694P002 31 p2/2
---	---	---	---	--