


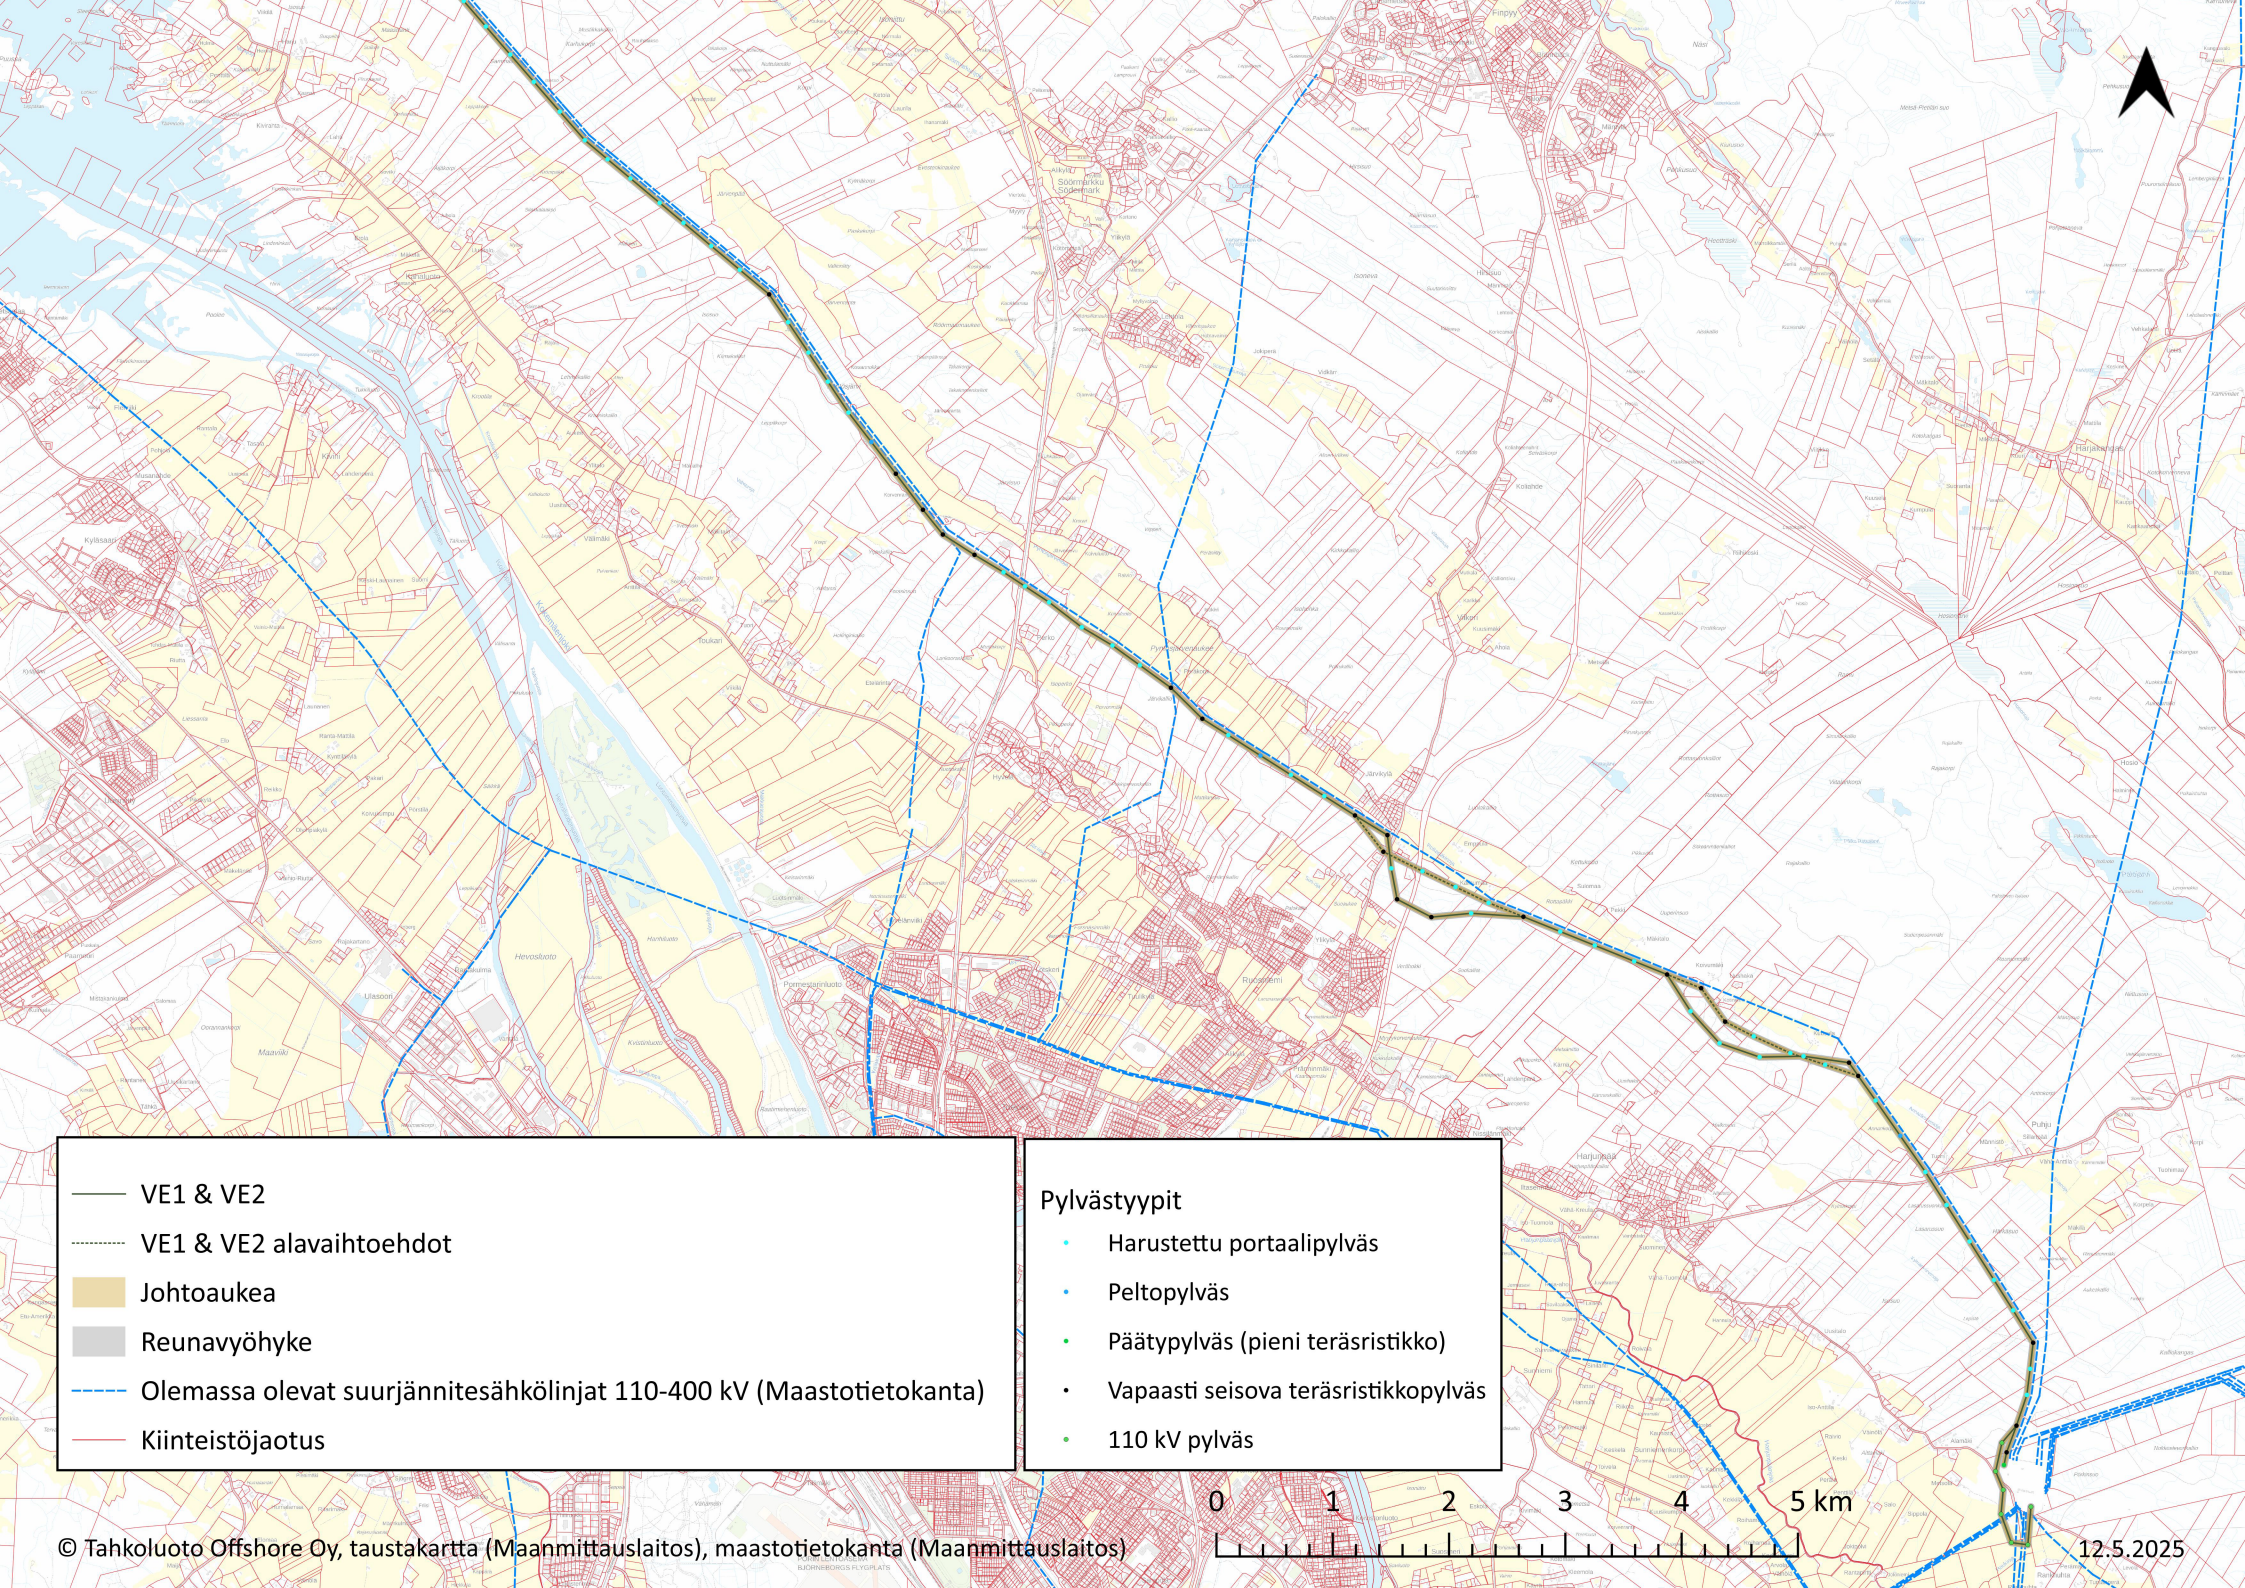

—

VE1 & VE2

----

VE1 & VE2 alavaihtoehdot

Johtoaueka

Reunavyöhyke

----

Olemassa olevat suurjännitesähkölinjat 110-400 kV (Maastotietokanta)

—

Kiinteistöjaotus

Pylvästyypit

Harustettu portaalipylväs

Peltopylväs

Päätypylväs (pieni teräsristikko)

Vapaasti seisova teräsristikkopylväs

110 kV pylväs