
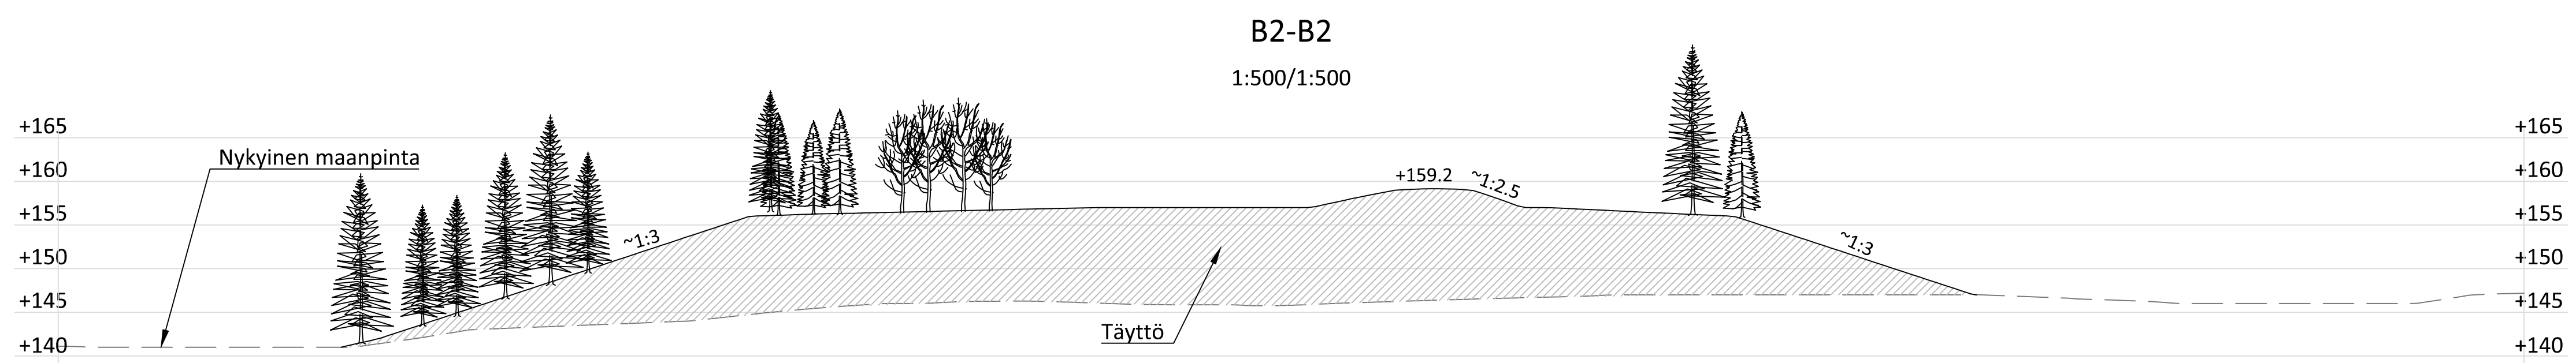


LIITE 2
LEIKKAUSKUVAT 2-17-19

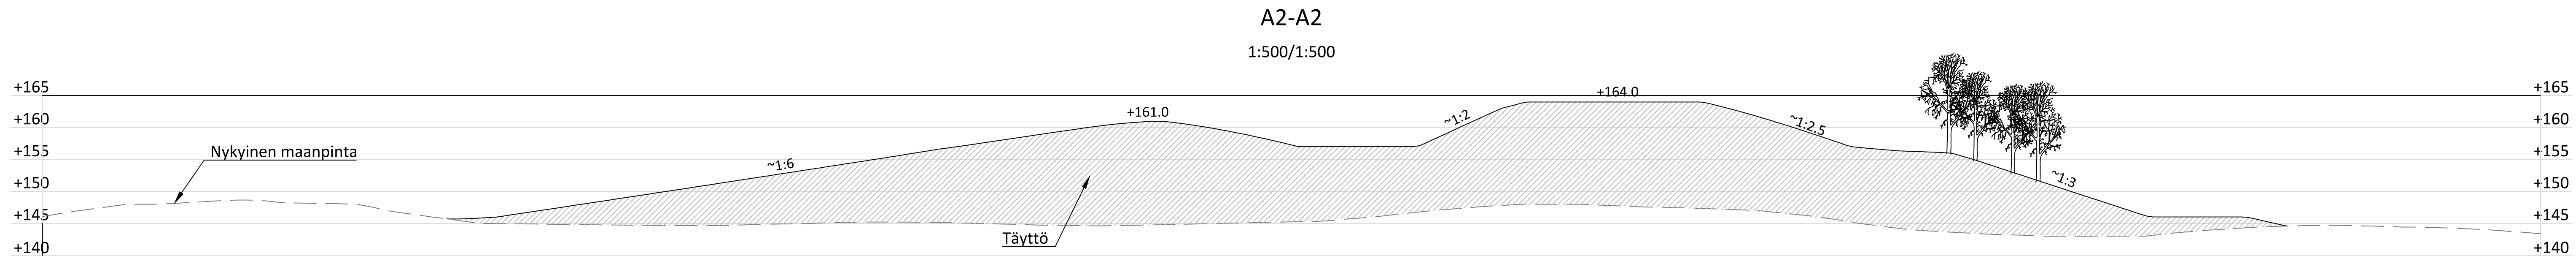

Maanpinnan korkeustieto perustuu Maanmittauslaitoksen avoimeen aineistoon.

Tasokoordinaatisto ETRS-GK24 ja korkeusjärjestelmä N2000

k.osa/ kylä	kortteli/ tila	Tontti/ Rn:o	Viranomaisen merkintöjä
Rakennustoimenpide		Piirustuslaji	
Rakennuskohteen nimi ja osoite Lamminrahka maanläjitysalue 1		Piirustuksen sisältö Leikkaukset A2 ja B2	Mittakaava 1:500/1:500
Kangasala		Suunn. ala RAMBOLL Ramboll PL 718, Pakkahuoneenaukio 2 33101 Tampere puh. 020 755 611 www.ramboll.fi	Työnro GEO 1510049714 Tiedosto
Suunn.(nimi, tutkinto, allekirj.) Anni-Maija Fincke		Piirustusnr. 2-17-19	Piirustuksia Muutos
		Piirt. THk	Hyv. Kaisa Rantee
		Pvm 05.12.2019	