


# Tuulivoimahanke Ahvenlampi, Perho

## Layout VE 1 (13 voimalaa)



Pohjakartta © Maanmittauslaitos, 2023

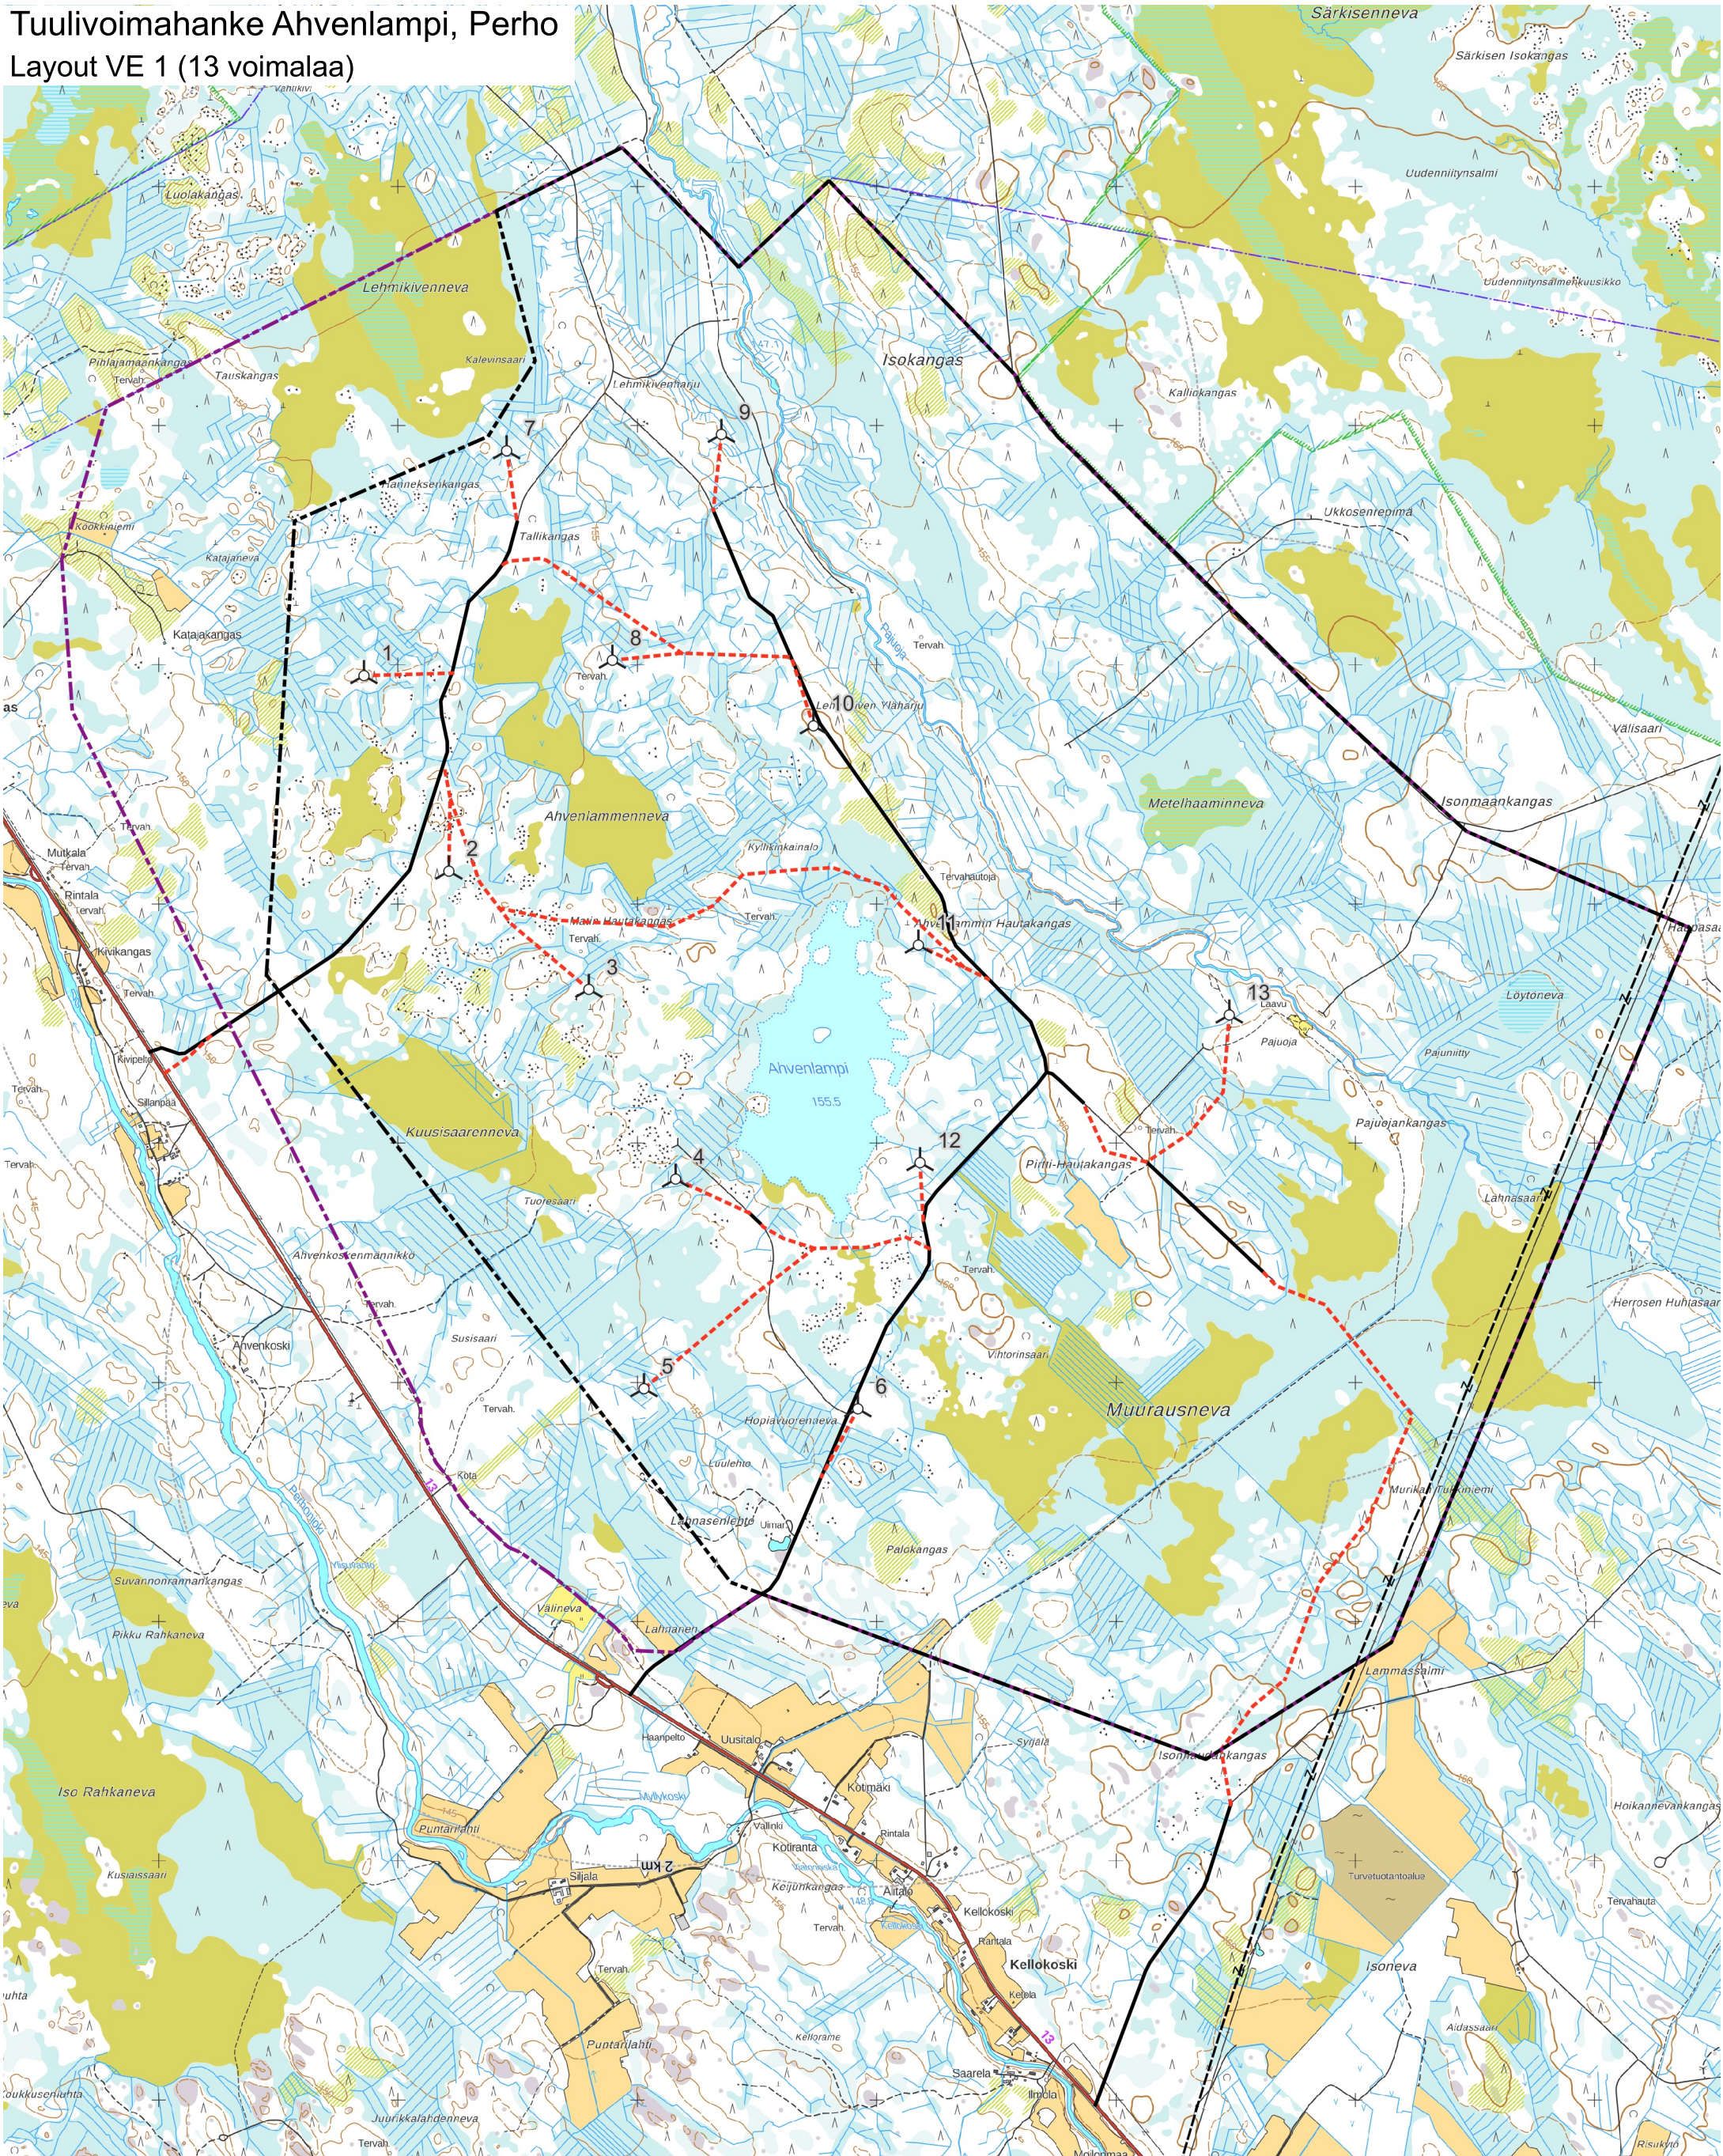


### Merkinnät

- Hankealueen raja
- Hankealueen laajennus
- Voimala VE1
- Etäisyysvyöhyke voimaloista
- Uusi tie
- Parannettava tie
- Olemassaoleva sähkolinja



# Tuulivoimahanke Ahvenlampi, Perho



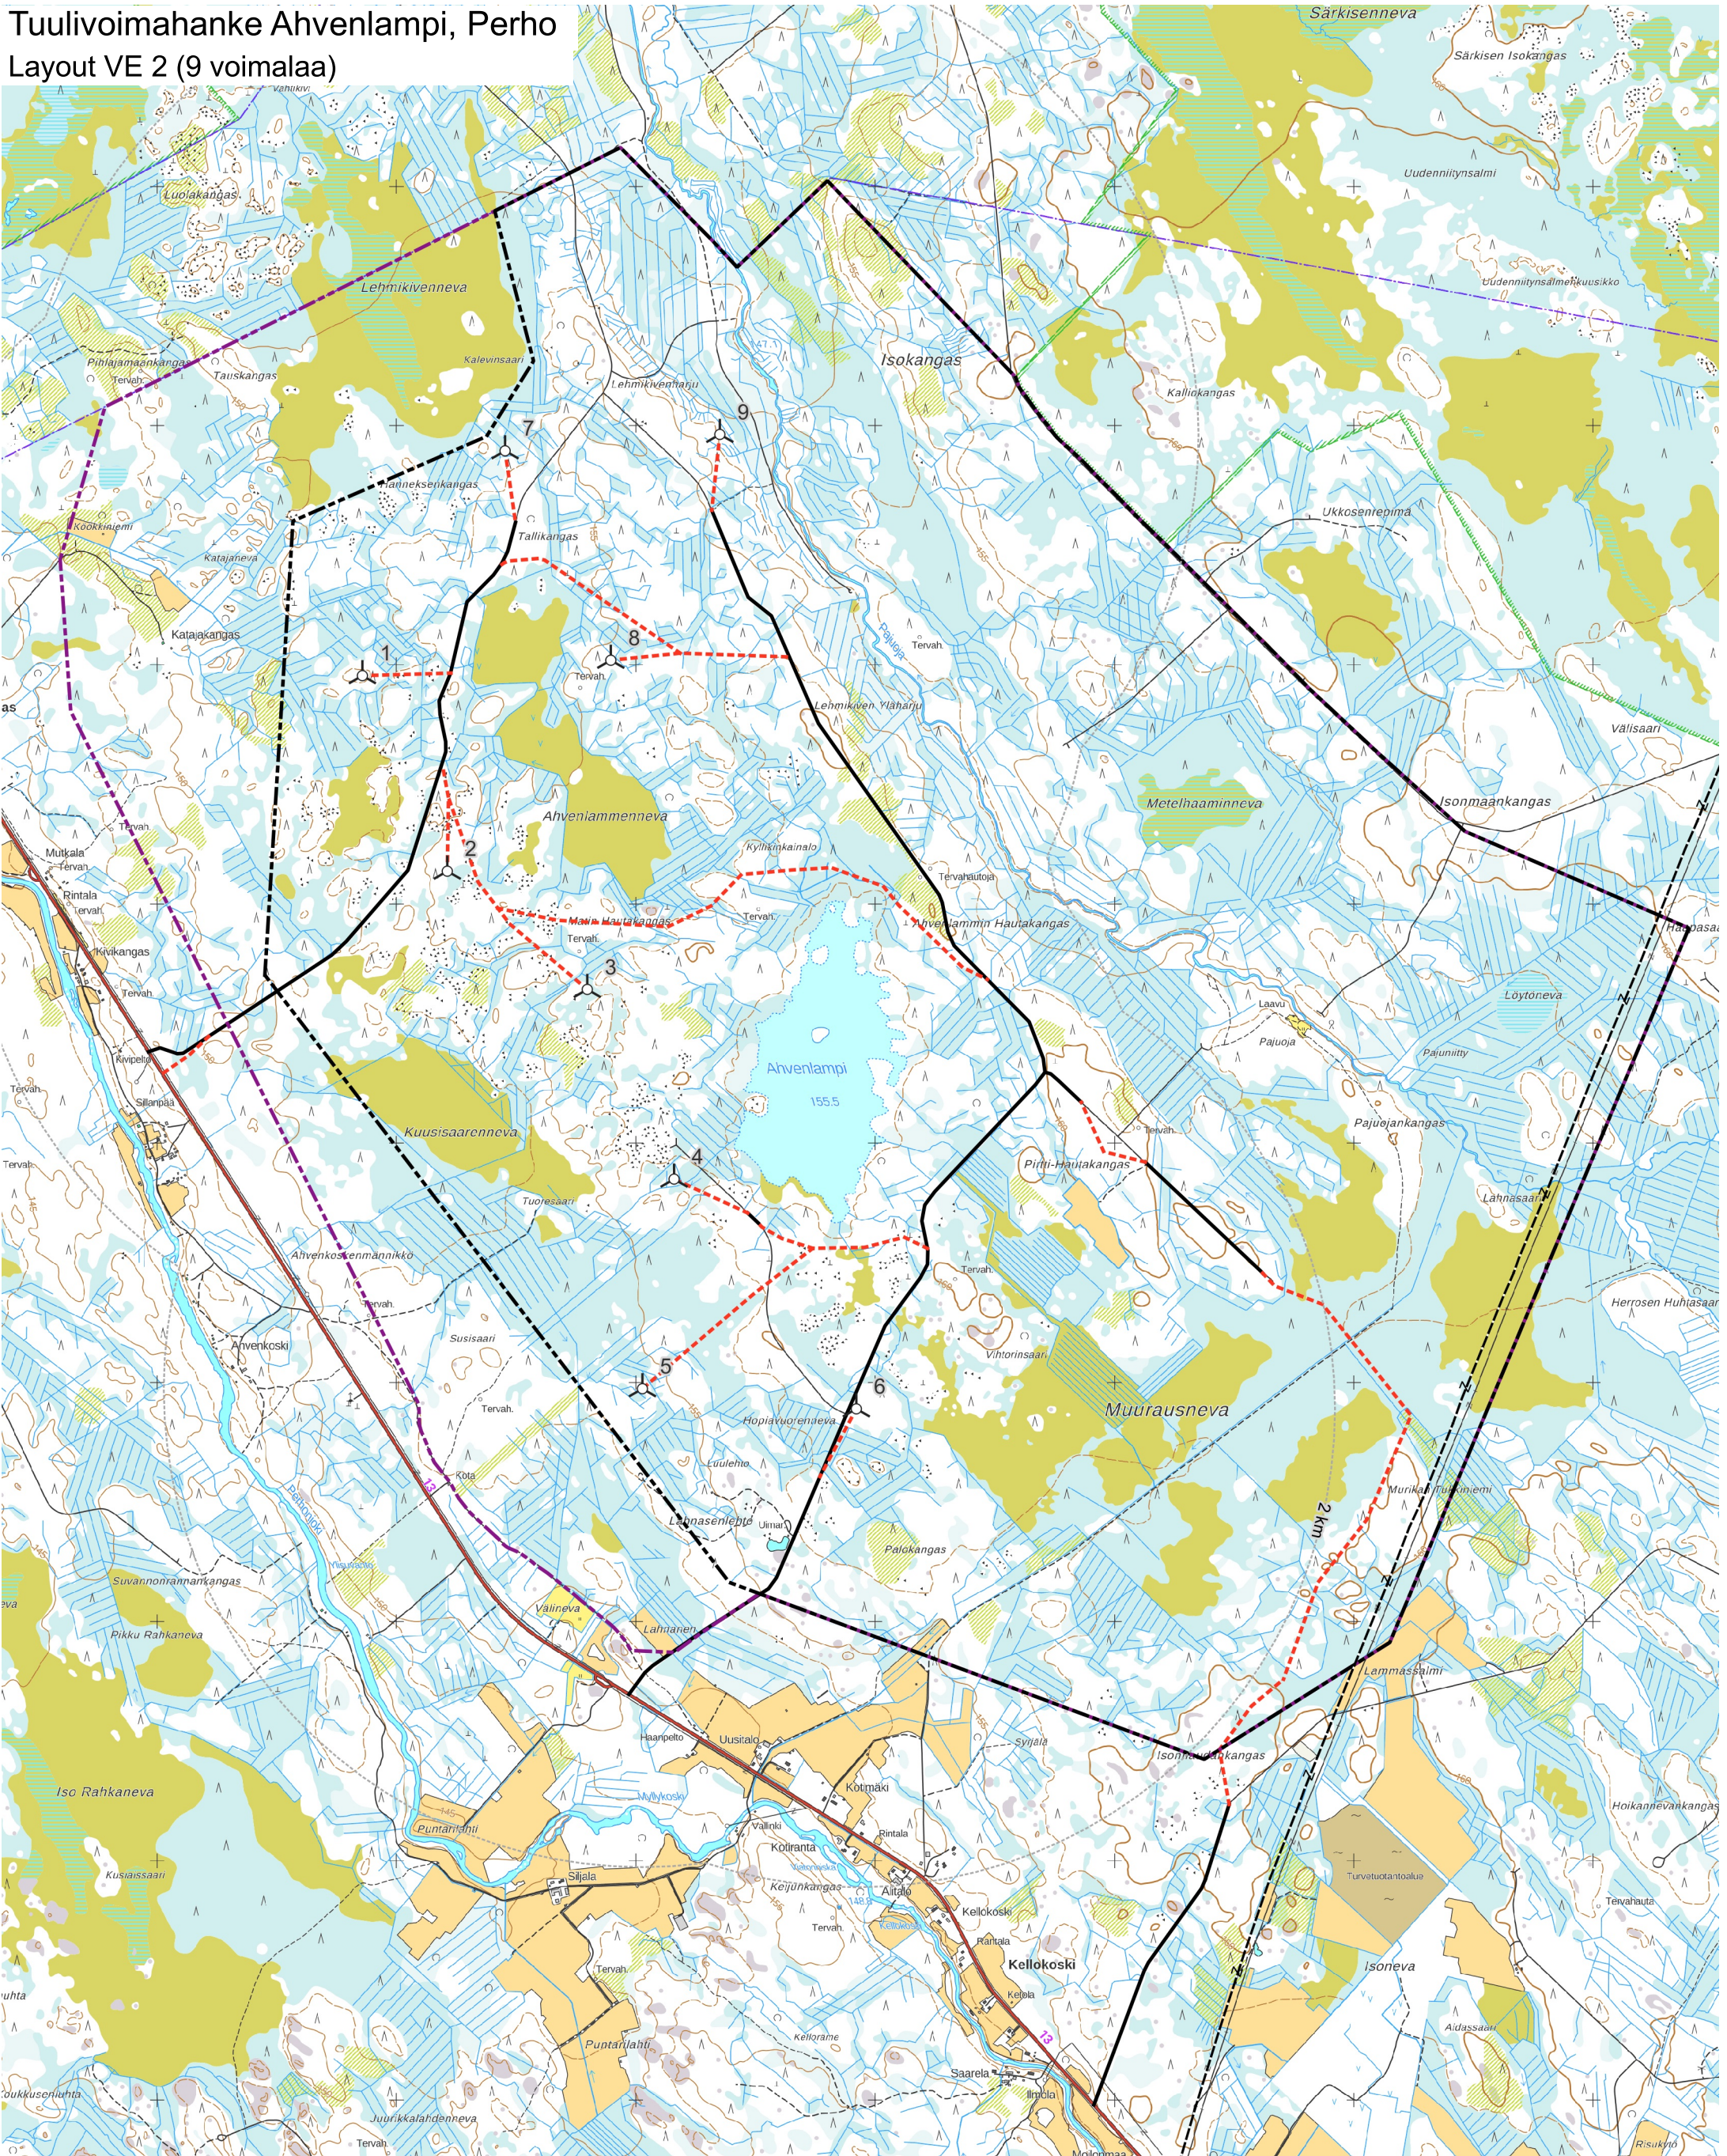




## Layout VE 2 (9 voimalaa)



Pohjakartta © Maanmittauslaitos, 2023




### Merkinnät

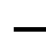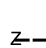



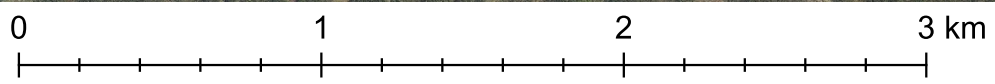


-  Hankealueen raja
-  Hankealueen laajennus
-  Voimala VE2
-  Etäisyysvyöhyke voimaloista
-  Uusi tie
-  Parannettava tie
-  Olemassaoleva sähkolinja



Tuulivoimahanke Ahvenlampi, Perho  
Layout VE 1 (13 voimalaa)



**Merkinnät**

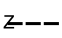
-  Hankealueen rajaus
-  Hankealueen laajennus
-  Voimala VE1
-  Etäisyysvyöhyke voimaloista
-  Uusi tie
-  Parannettava tie
-  Olemassaoleva sahkolinja

Pohjakartta © Maanmittauslaitos, 2023



# Tuulivoimahanke Ahvenlampi, Perho

## Layout VE 2 (9 voimalaa)

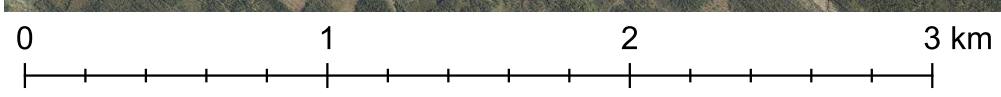

### Merkinnät


- Hankealueen rajaus
- Hankealueen laajennus
- Voimala VE2
- Etäisyysvyöhyke voimaloista
- Uusi tie
- Parannettava tie
- Olemassaoleva sahkolinja

Pohjakartta © Maanmittauslaitos, 2023




# Tuulivoimahanke Ahvenlampi, Perho

## Sähkösiirtovaihtoehdot

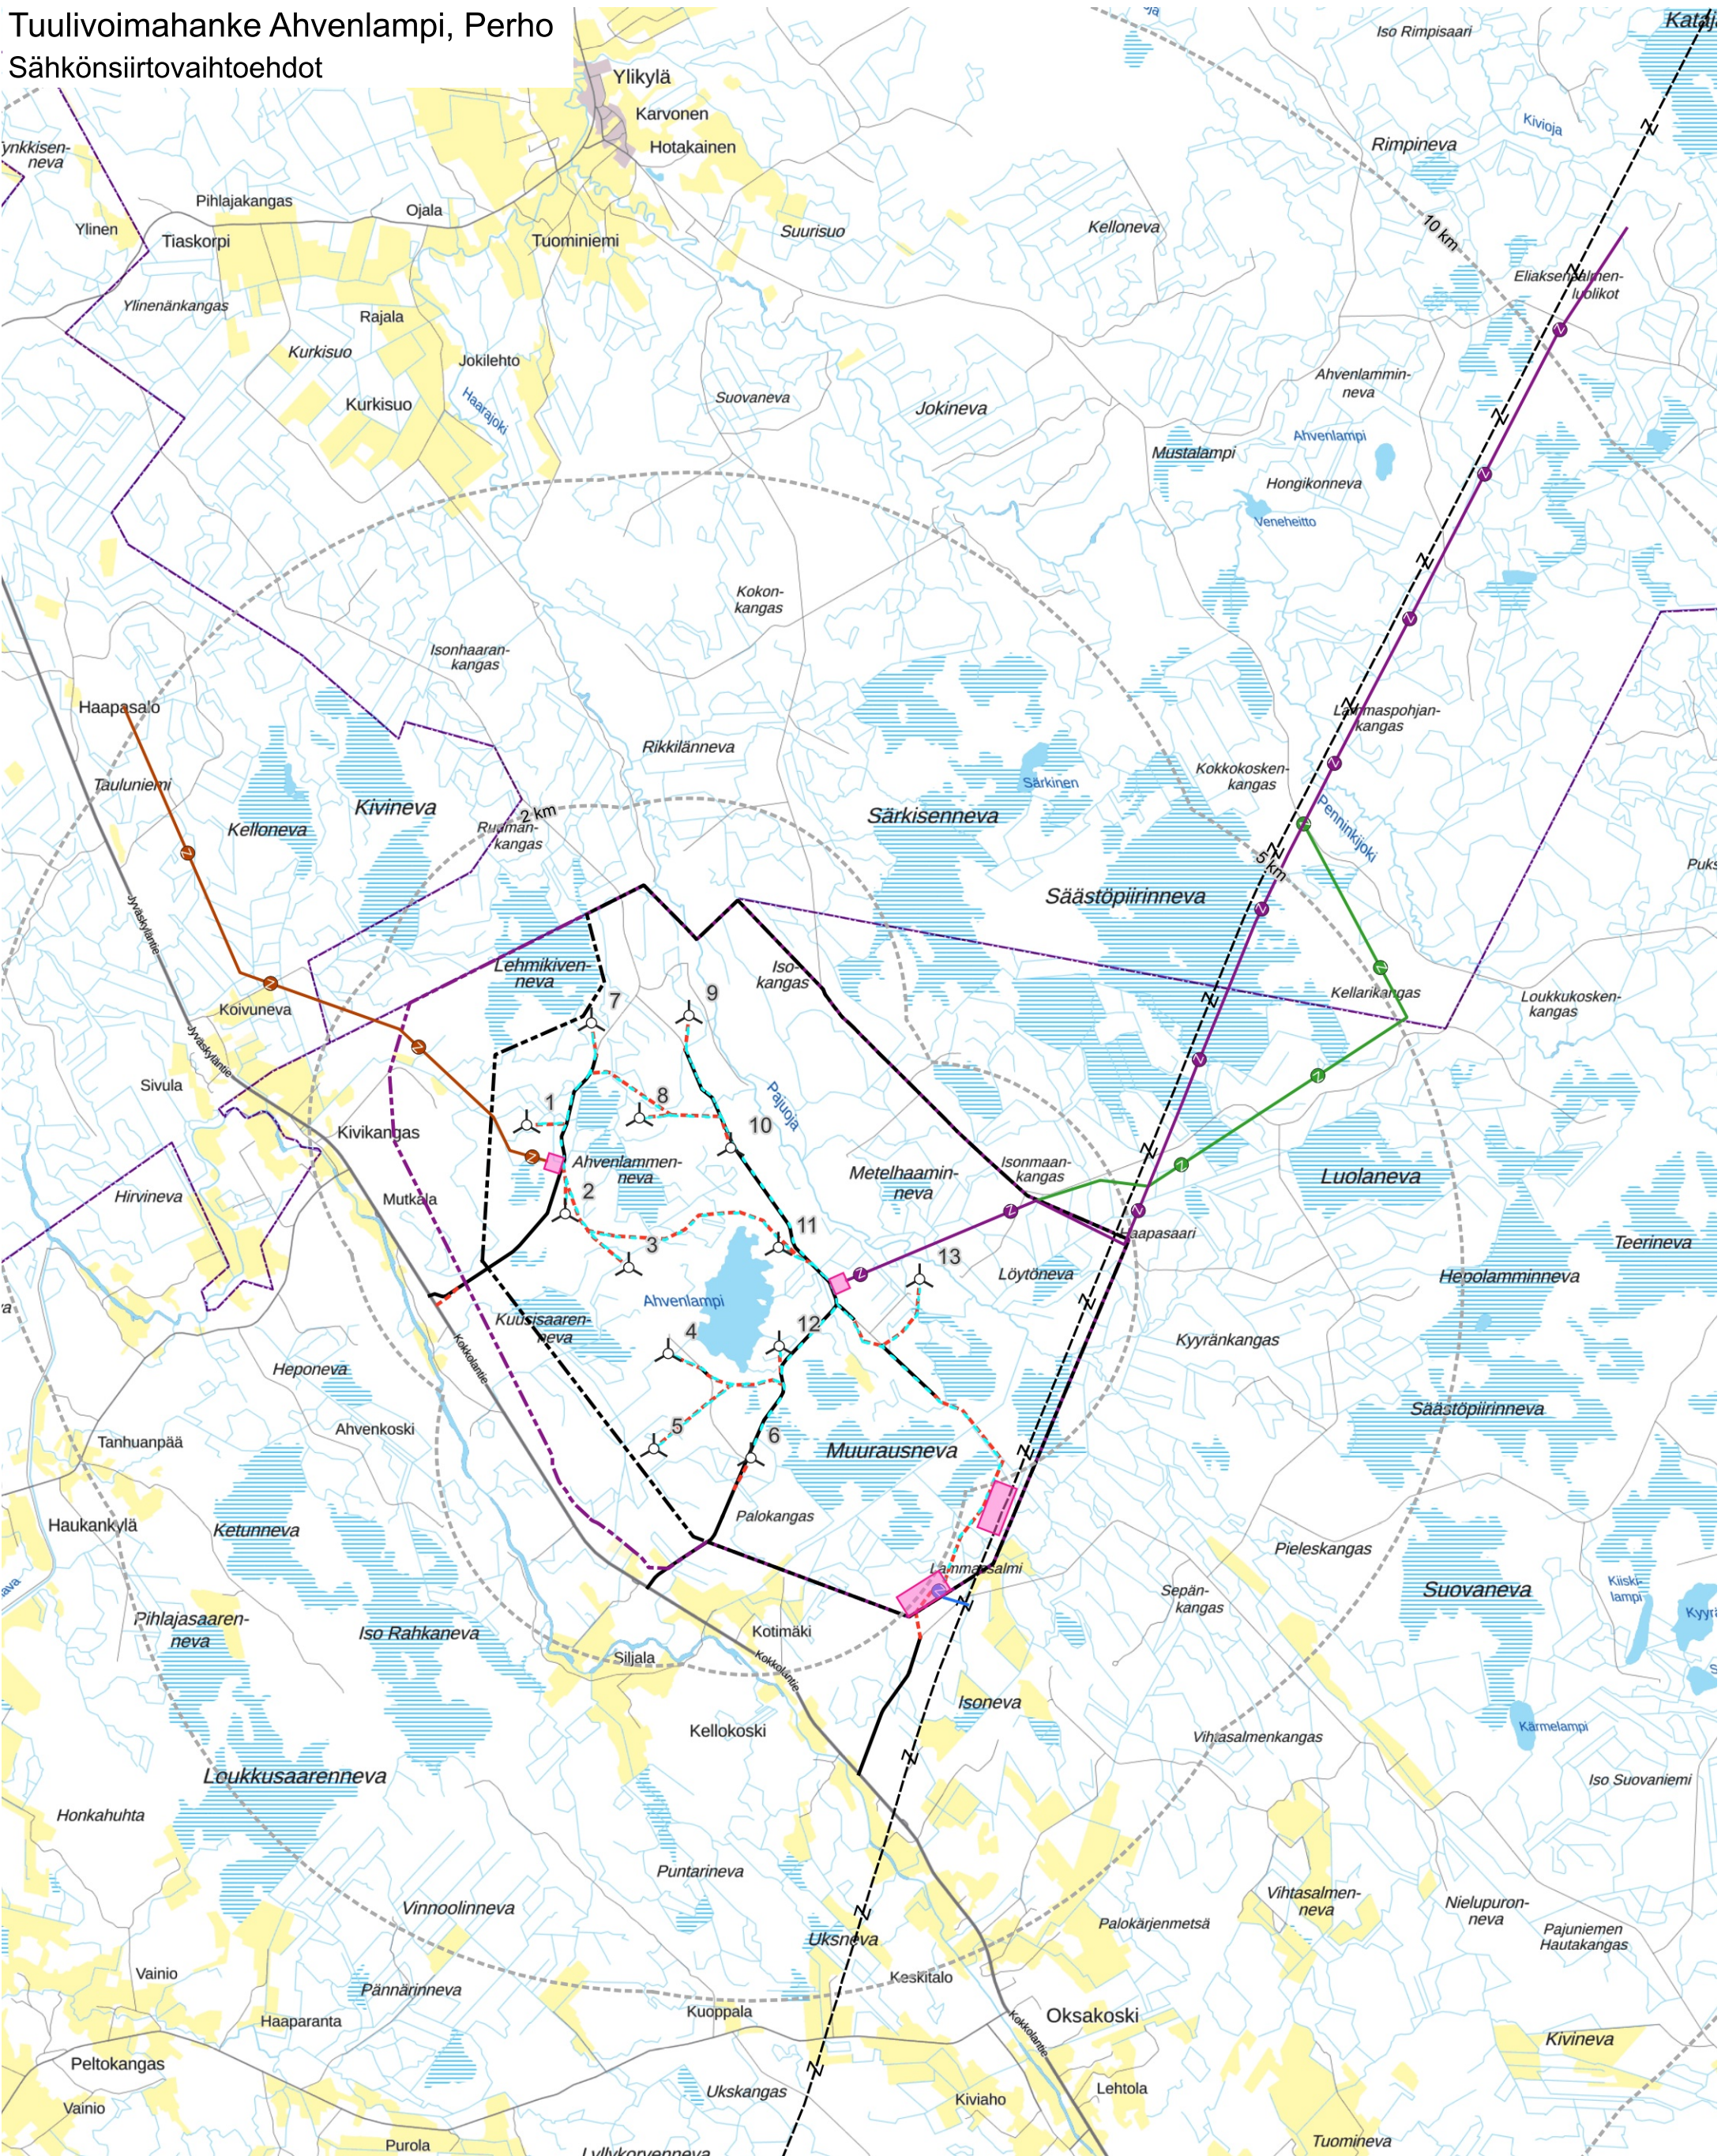

### Merkinnät

- |  |                             |  |                          |
|--|-----------------------------|--|--------------------------|
|  | Hankealueen raja            |  | Sähkösiirtovaihtoehdot   |
|  | Hankealueen laajennus       |  | VE A 1                   |
|  | Voimala VE1                 |  | VE A 2                   |
|  | Etäisyysvyöhyke voimaloista |  | VE B                     |
|  | Uusi tie                    |  | VE C                     |
|  | Parannettava tie            |  | Sähköasema               |
|  | Sisäinen sähkösiirto        |  | Olemassaoleva sahkolinja |

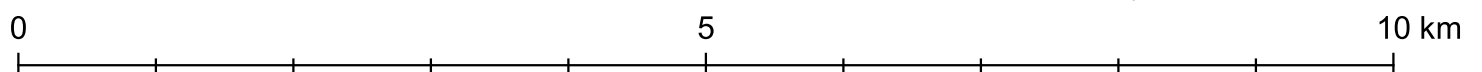


Pohjakartta © Maanmittauslaitos, 2023




# Tuulivoimahanke Ahvenlampi, Perho

## Sähkösiirtovaihtoehdot

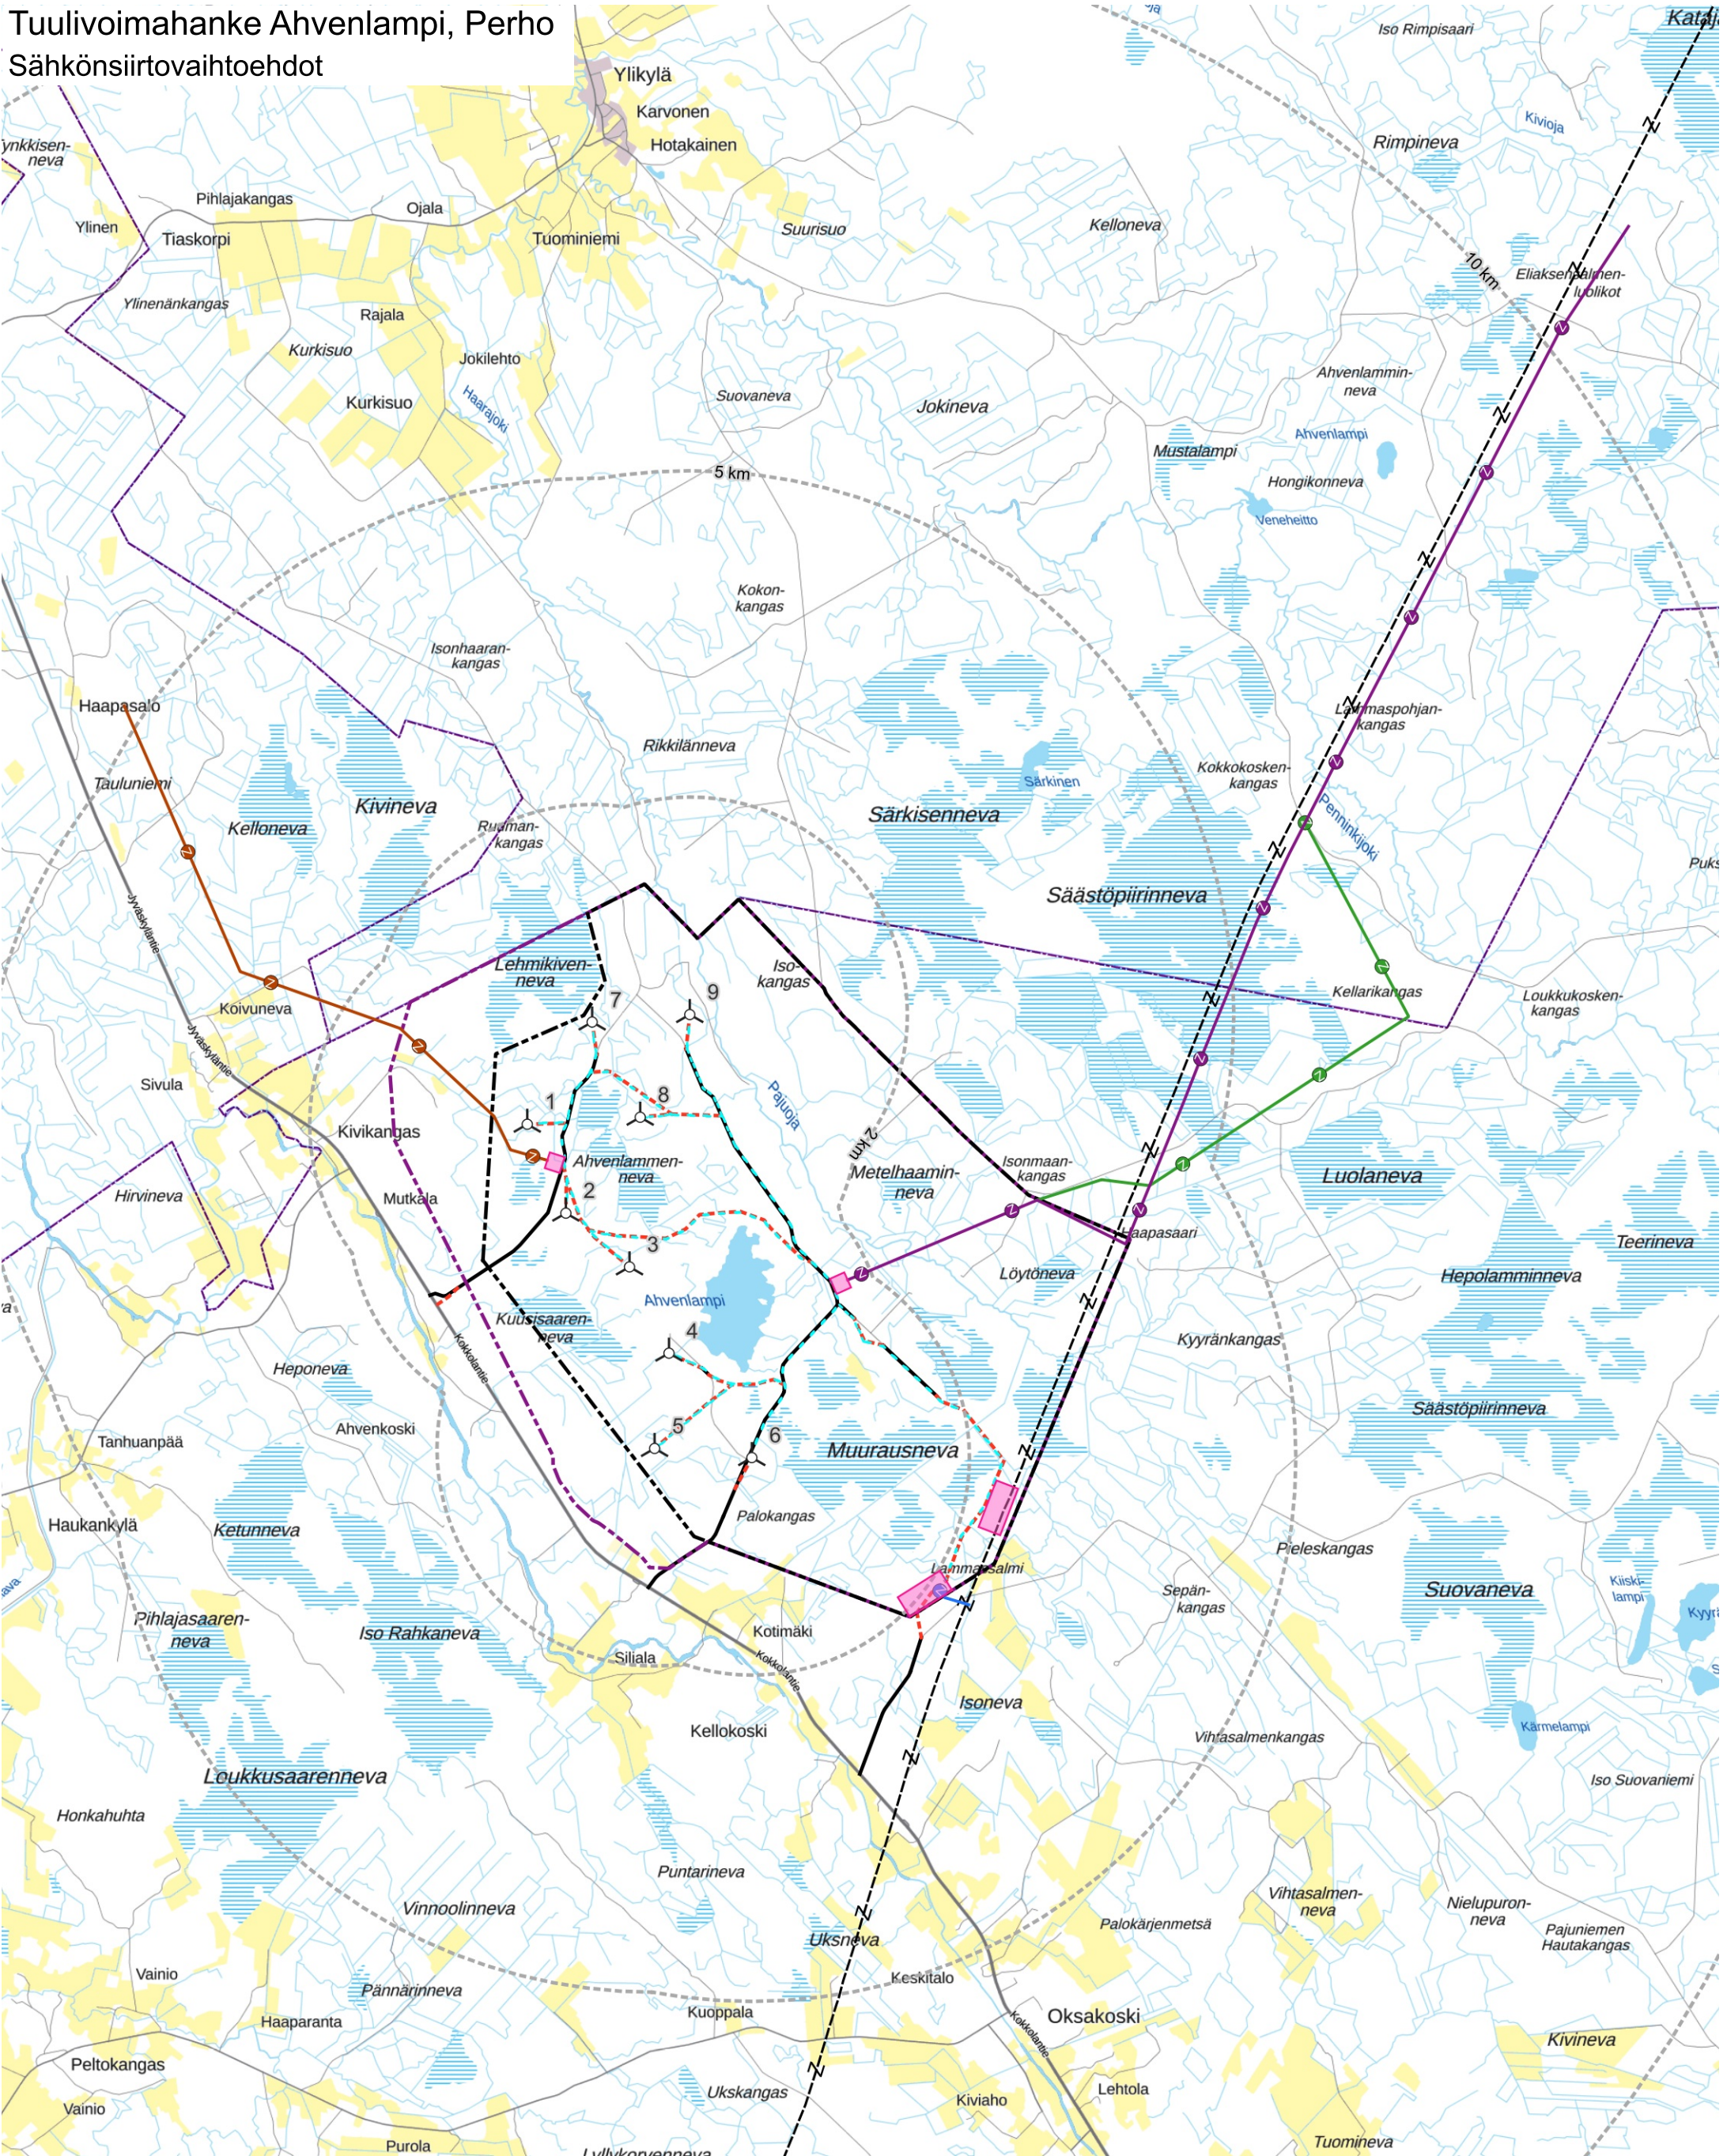

- Merkinnät**
- Hankealueen rajaus
  - Hankealueen laajennus
  - Voimala VE2
  - Etäisyysvyöhyke voimaloista
  - Uusi tie
  - Parannettava tie
  - Sisäinen sähkösiirto
  - VE A 1
  - VE A 2
  - VE B
  - VE C
  - Sähköasema
  - Olemassaoleva sahkolinja

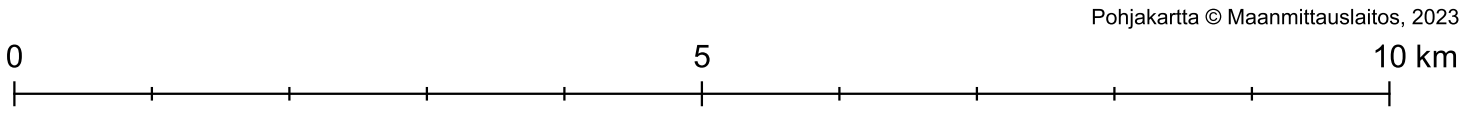

Pohjakartta © Maanmittauslaitos, 2023



# Tuulivoimahanke Ahvenlampi, Perho

## Asutus ja virkistys



Pohjakartta © Maanmittauslaitos, 2023

### Merkinnät

- |  |                              |  |                              |  |                                       |
|--|------------------------------|--|------------------------------|--|---------------------------------------|
|  | Hankealueen rajaus           |  | <b>Liikuntapaikka reitti</b> |  | <b>Asutus</b>                         |
|  | Hankealueen laajennus        |  | Kuntorata                    |  | Asuinrakennus                         |
|  | Voimala VE1                  |  | Kävelyreitti/ulkoilureitti   |  | Lomarakennus                          |
|  | Etäisyydsvyöhyke voimaloista |  | Latu                         |  | Rakennuksen käyttötarkoituksen muutos |
|  | Olemassaoleva sahkolinja     |  | Luontopolku                  |  |                                       |
|  | <b>Virkistys</b>             |  | Melontareitti                |  |                                       |
|  | Moottorikelkkaura / reitti   |  | Moottorikelkkaura            |  |                                       |
|  | Salamajärven kansallispuisto |  | Pyöräilyreitti               |  |                                       |
|  | Liikuntapaikka               |  | Retkeilyreitti               |  |                                       |



# Tuulivoimahanke Ahvenlampi, Perho

## Asutus ja virkistys



Pohjakartta © Maanmittauslaitos, 2023

### Merkinnät

- |                              |                            |                                       |
|------------------------------|----------------------------|---------------------------------------|
| Hankealueen rajaus           | Liikuntapaikka reitti      | Asuinrakennus                         |
| Hankealueen laajennus        | Kävelyreitti/ulkoilureitti | Lomarakennus                          |
| Voimala VE2                  | Latu                       | Rakennuksen käyttötarkoituksen muutos |
| Etäisyydsvyöhyke voimaloista | Luontopolku                |                                       |
| Olemassaoleva sähkölinja     | Melontareitti              |                                       |
| <b>Virkistys</b>             | Moottorikelkkaura          |                                       |
| Moottorikelkkaura / reitti   | Pyöräilyreitti             |                                       |
| Salamajärven kansallispuisto | Retkeilyreitti             |                                       |
| Liikuntapaikka               |                            |                                       |