







# LIITE 13 HANKEALUEEN TARKKAKARTAT

## Vaihtoehdot 2, 3, 4 ja 5

-  VE3
-  VE4
-  VE2, VE3 ja VE4 mukaiset sijoituspaikat
-  VE3/VE4 mukaiset sijoituspaikat




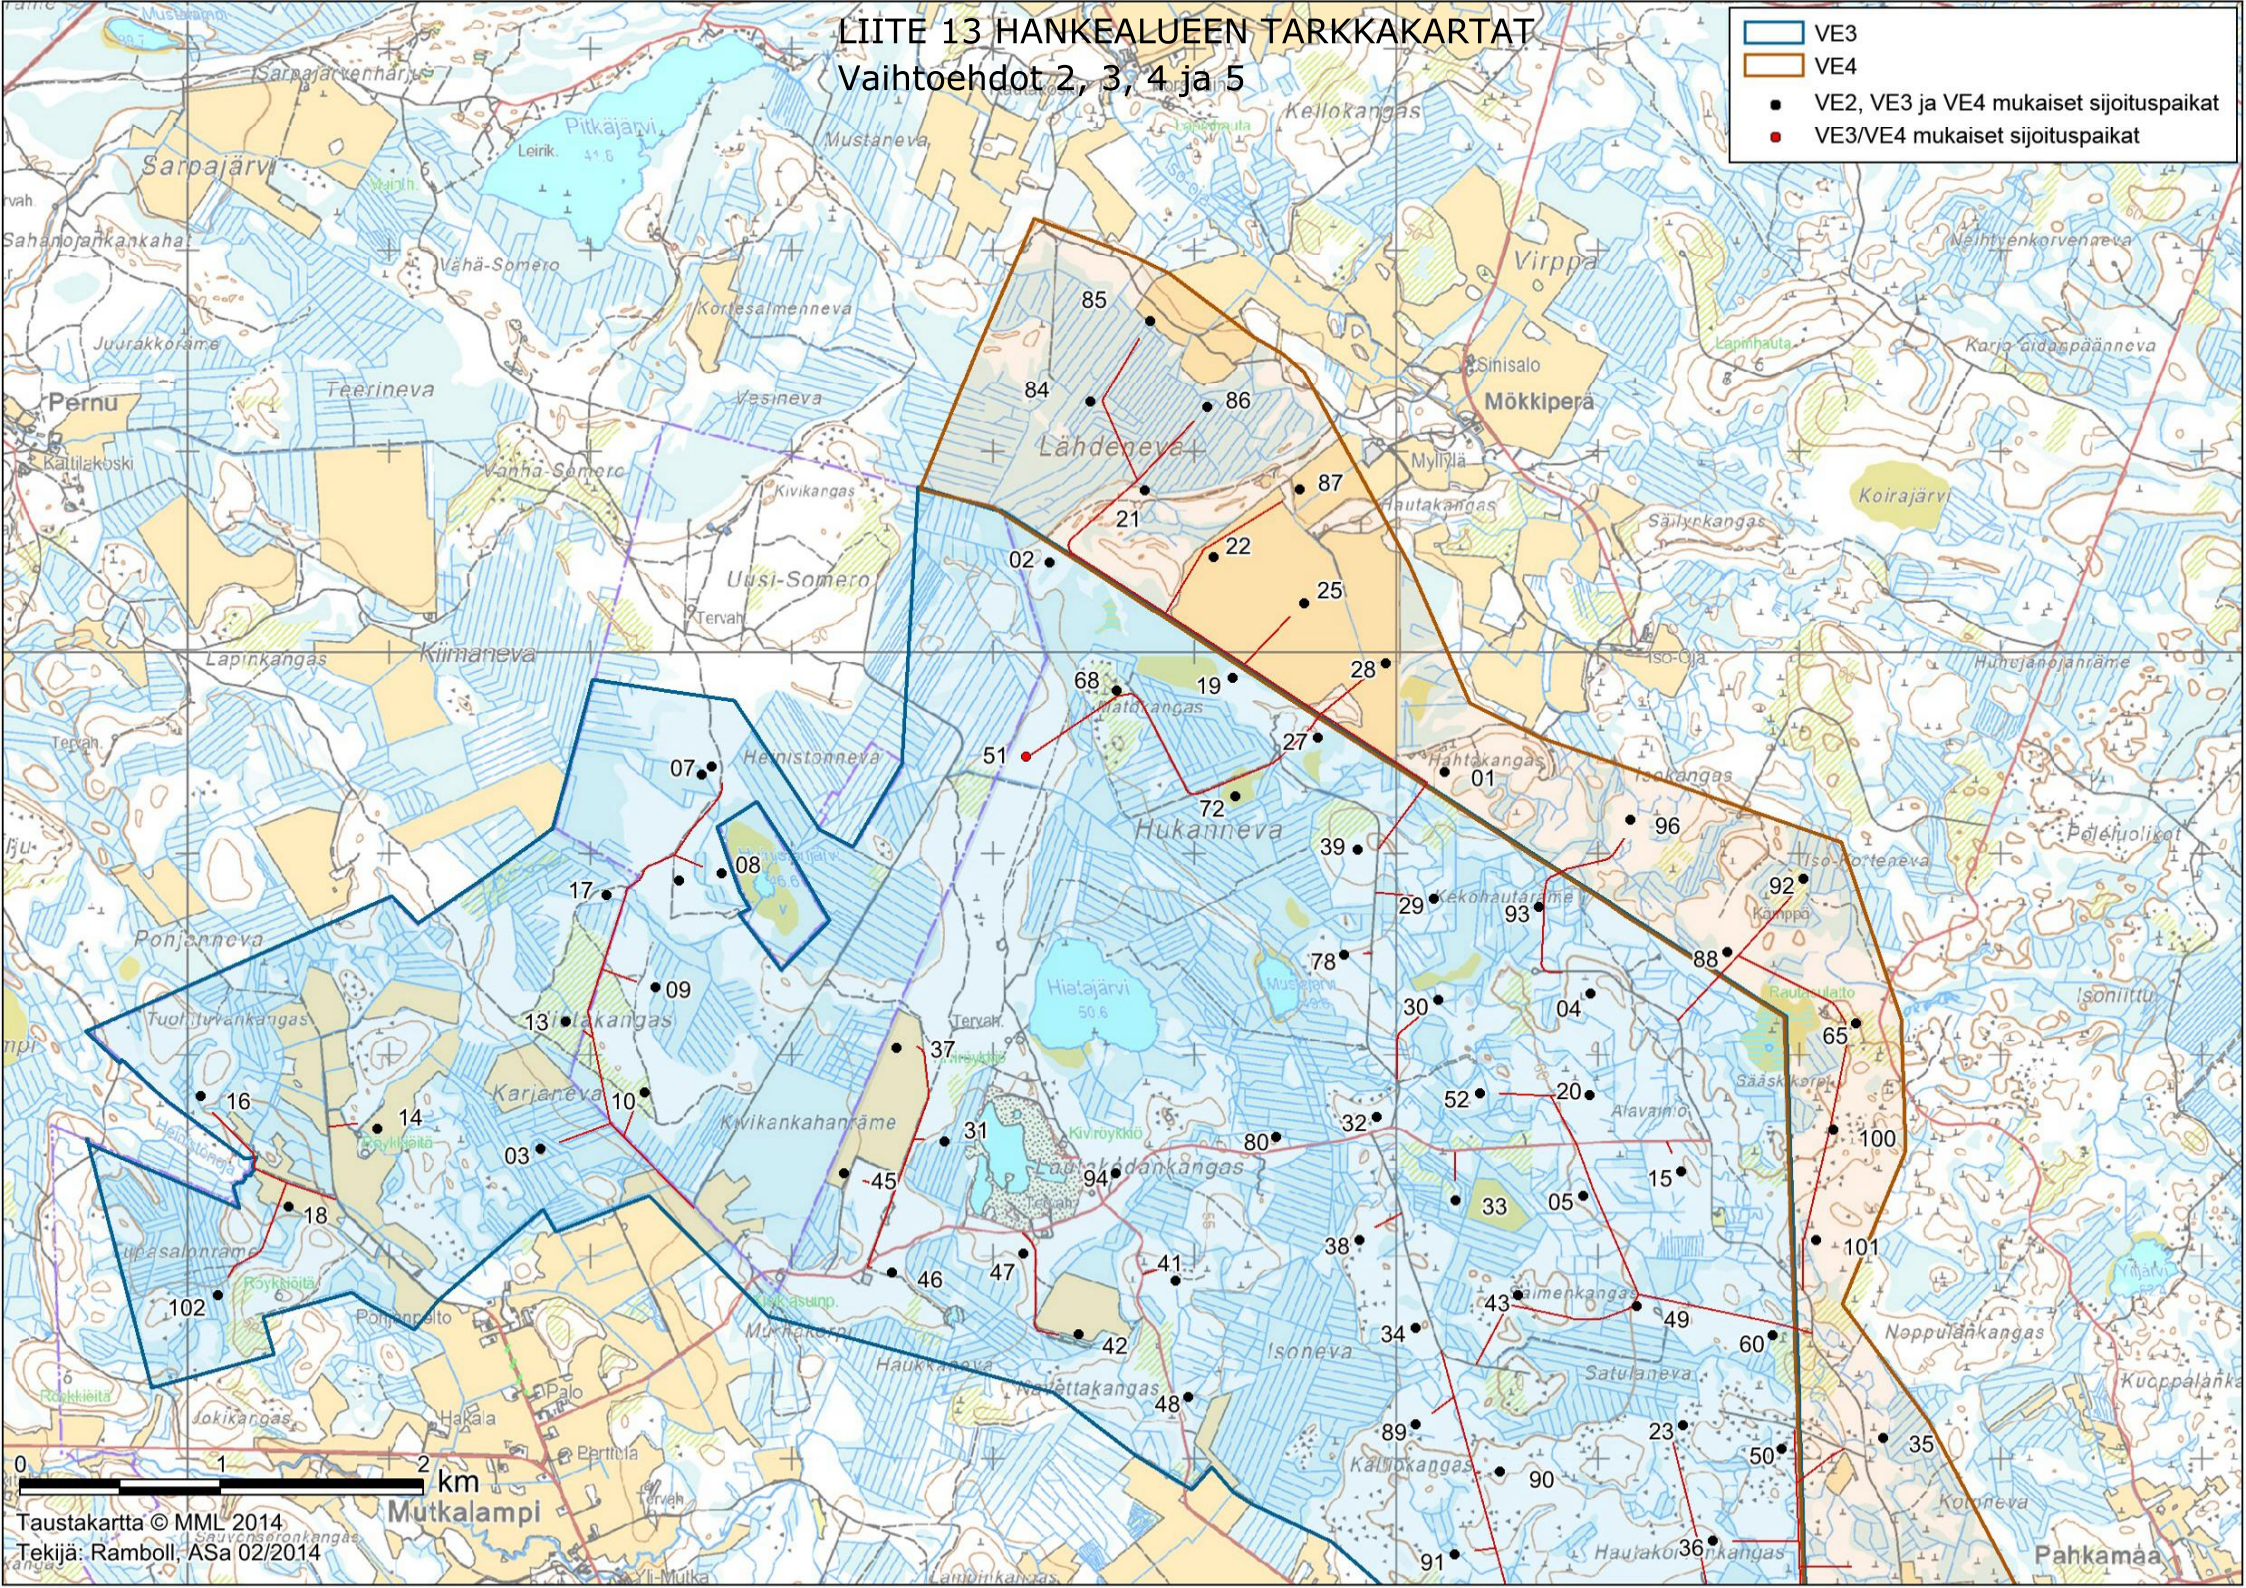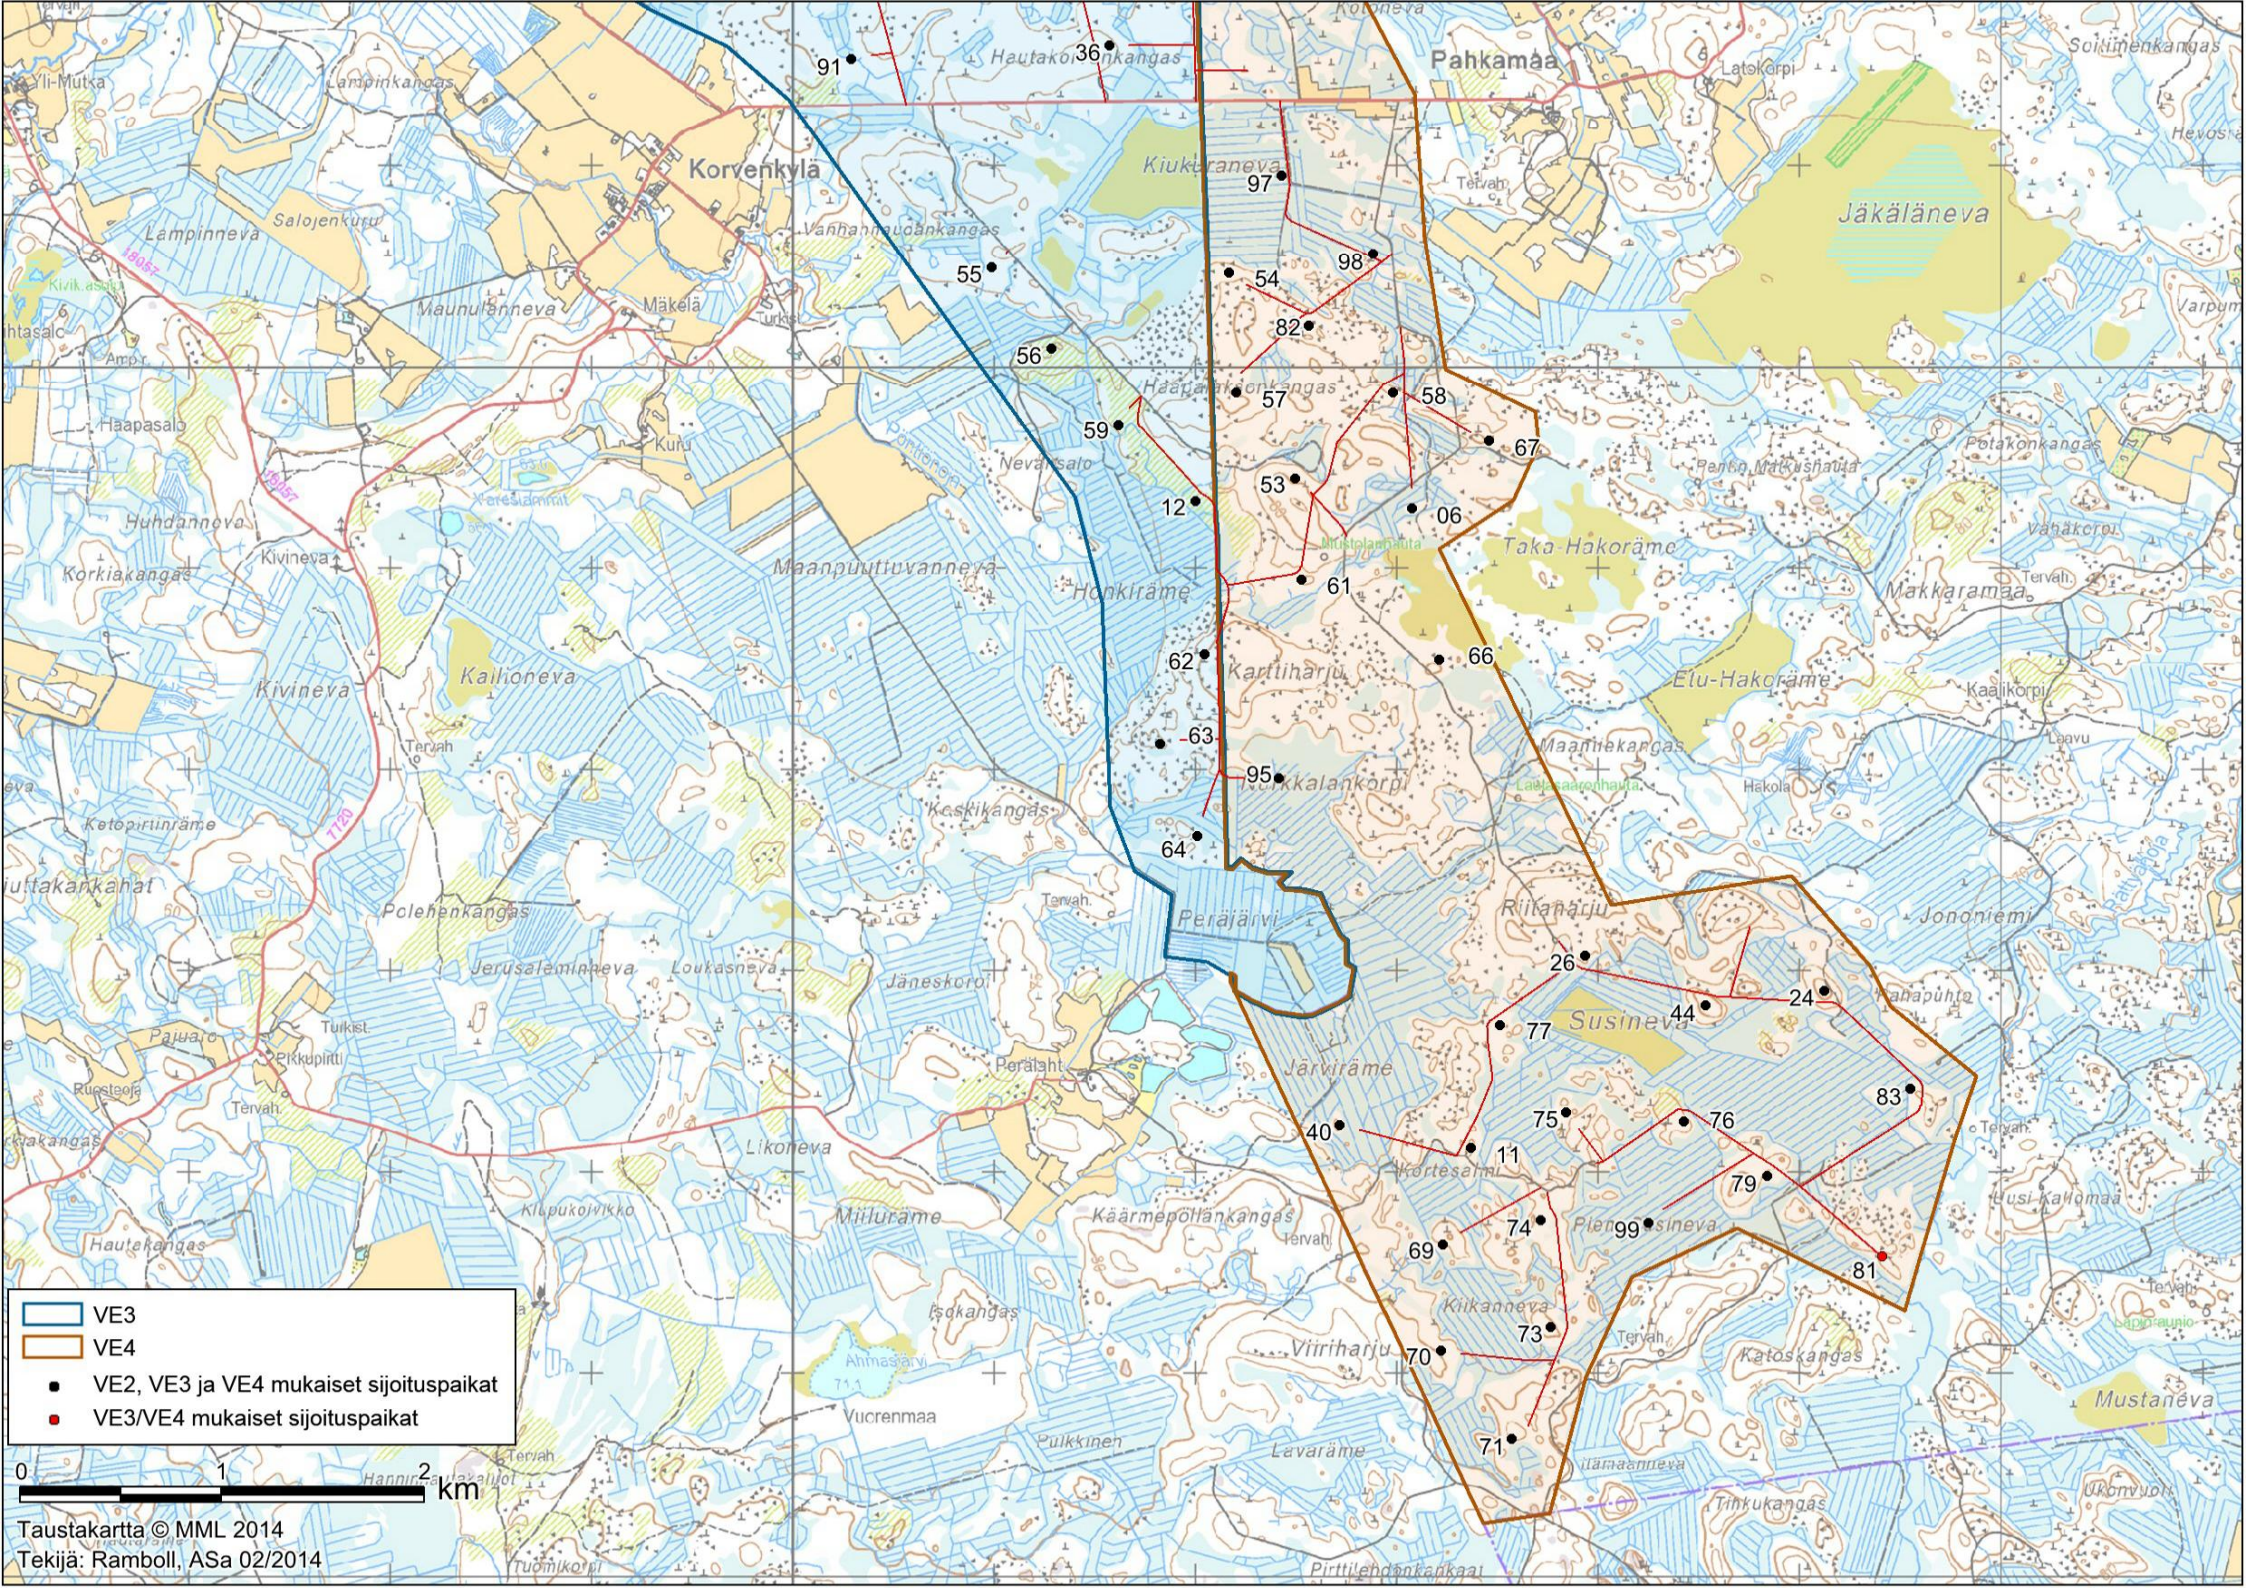


- VE3
- VE4
- VE2, VE3 ja VE4 mukaiset sijoituspaikat
- VE3/VE4 mukaiset sijoituspaikat

0 1 2 km

- VE5 mukaiset sijoituspaikat
- Uudet rakennettavat huoltotiet

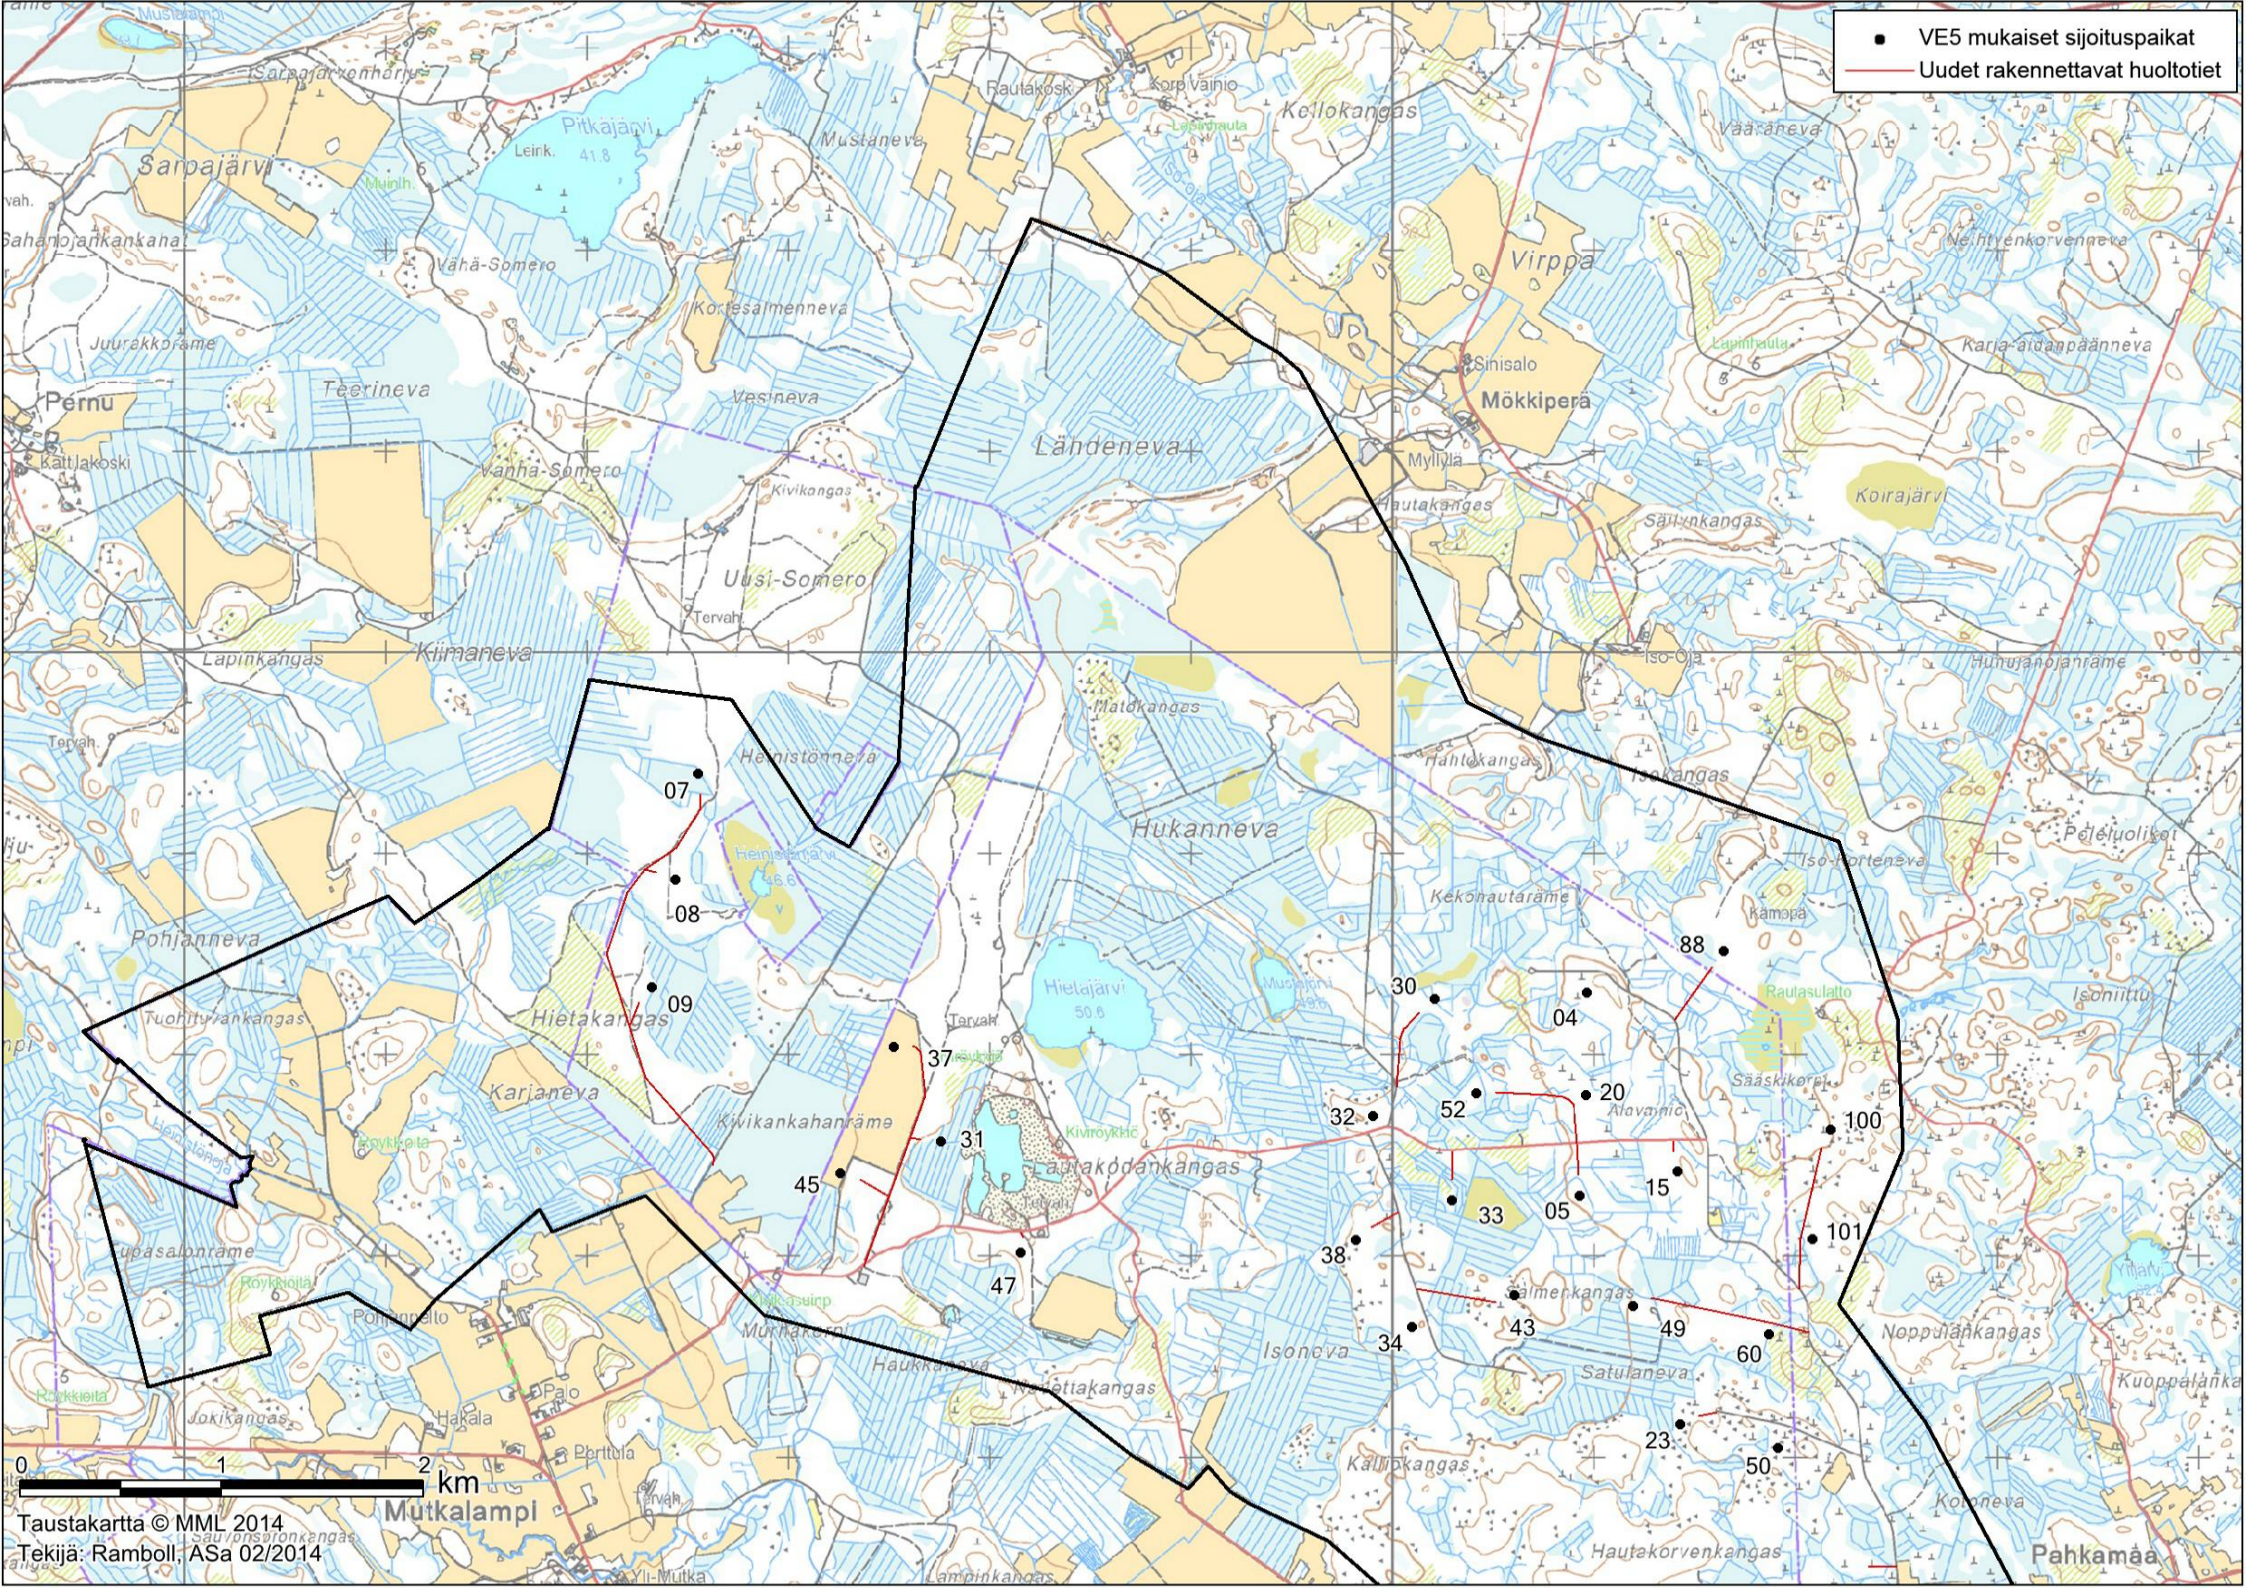

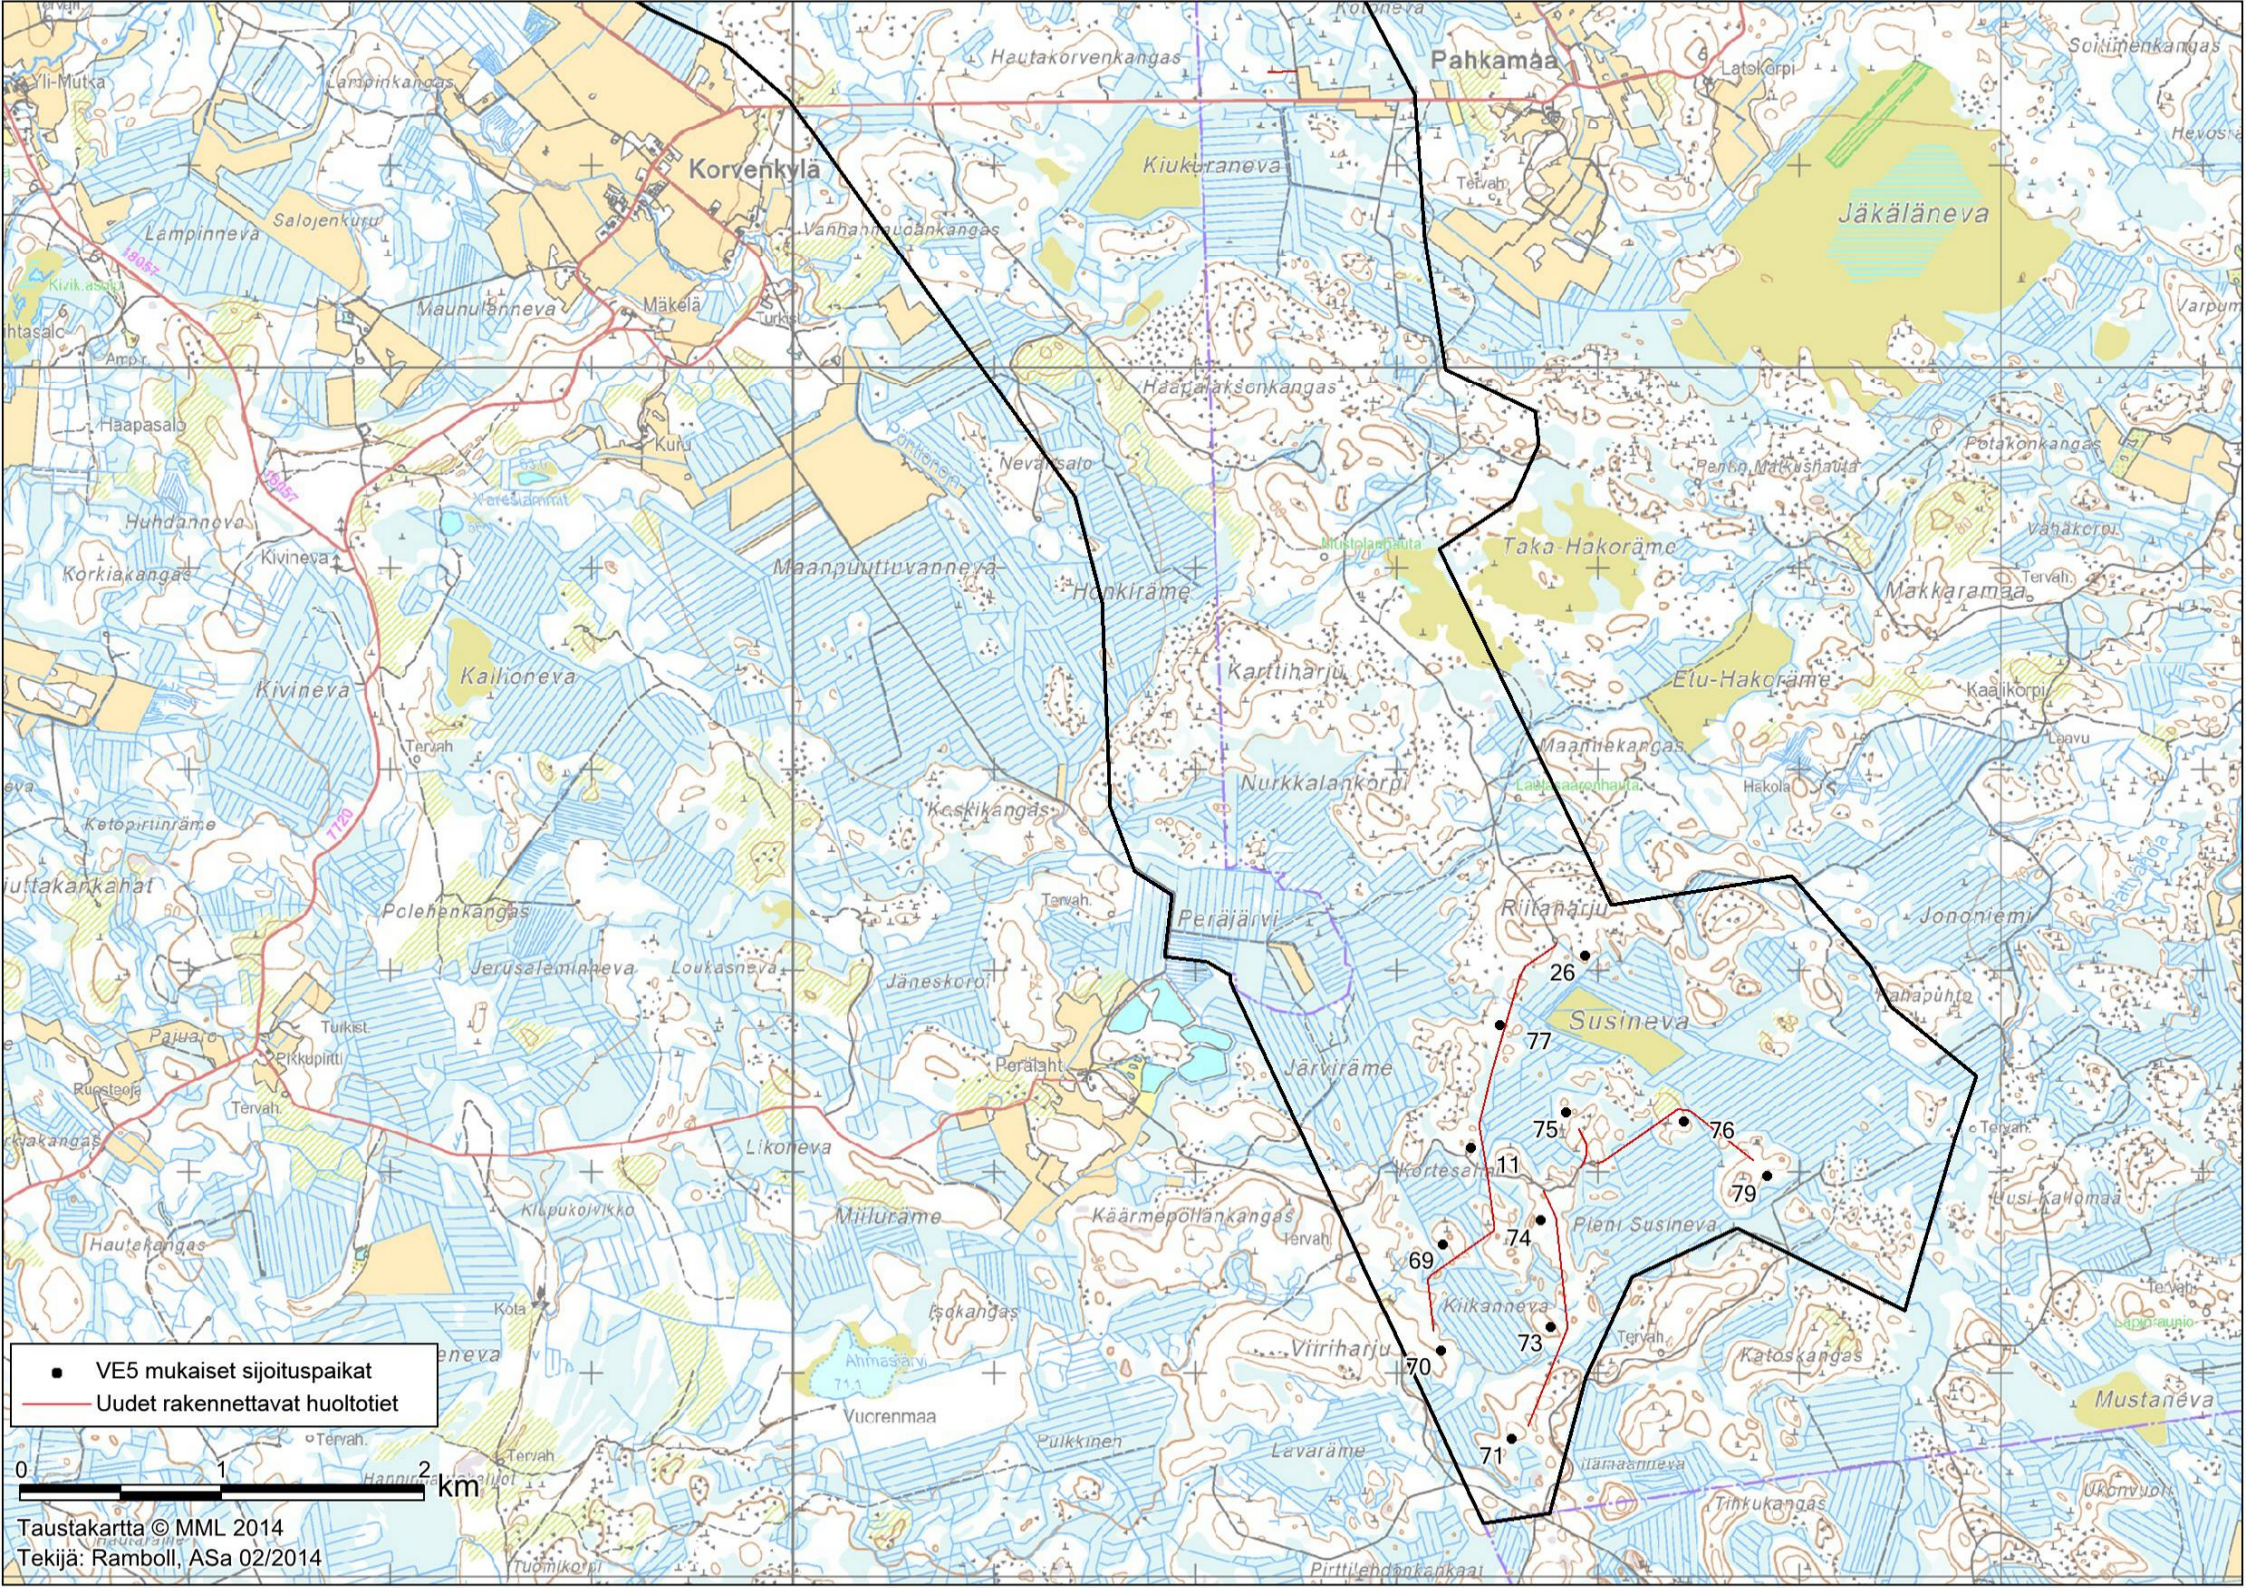

● VE5 mukaiset sijoituspaikat  
— Uudet rakennettavat huoltotiet

0 1 2 km

Taustakartta © MML 2014  
Tekijä: Ramboll, ASa 02/2014