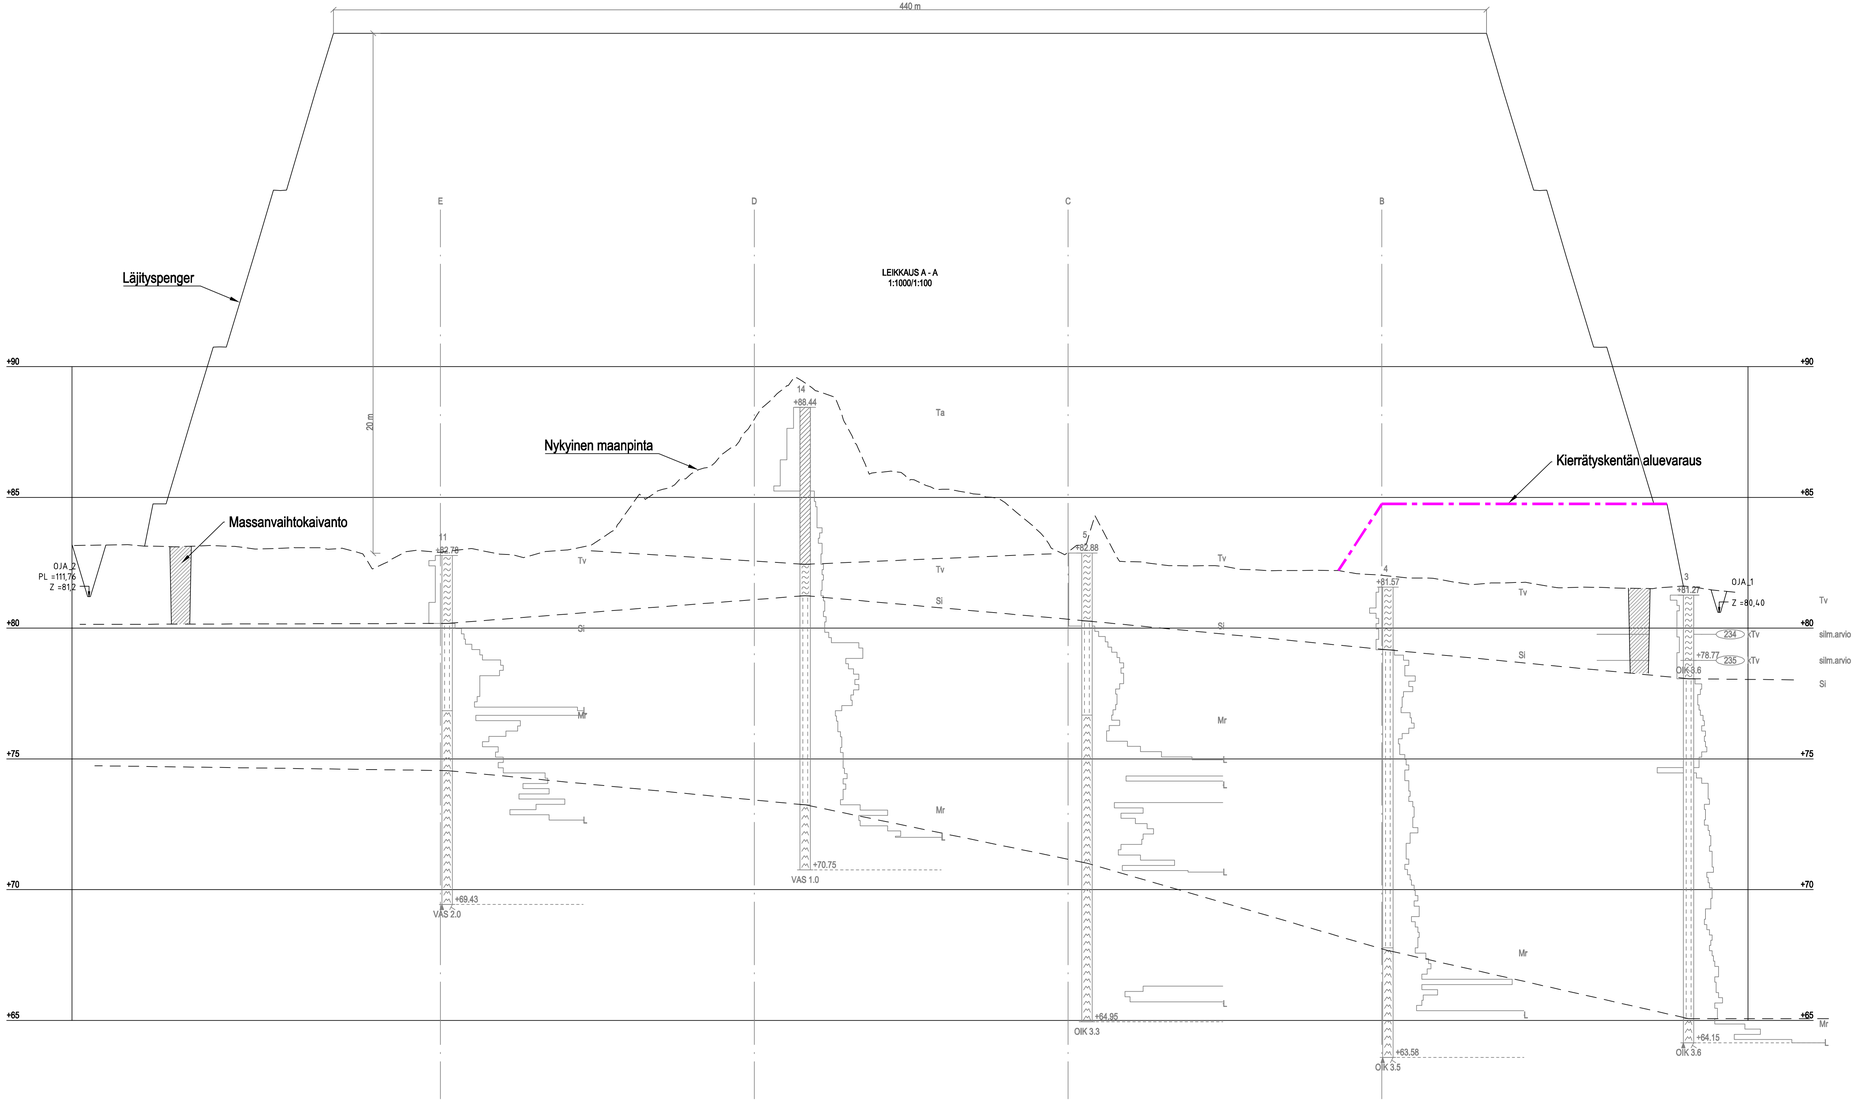

JOENSUU

KAUPUNKIRAKENNEPALVELUT
YHDYSKUNTATEKNIIKKA

23. liksenvaara

KONTIOSUON LÄJITYSALUE

Rakennussuunnitelma
Leikkaus A - A

Päivays 17.8.2018	Mittakaava 1:1000 / 1:100
Suunnittelija	Kadunpitopäällös
Hyväksyjä	Päätöksel

Koordinaattijärjestelmät: ETRS-GK30 ja N2000

Suunnaka	Pltr.no	Osa.no	Vuosi	M

RAMBOLL

1510038788-301
Piirustusnumero

Ramboll Finland Oy
Länsikatu 15
80110 JOENSUU
puh. 020 755 611

Mikko Ruokolainen Iikka Hyvönen