


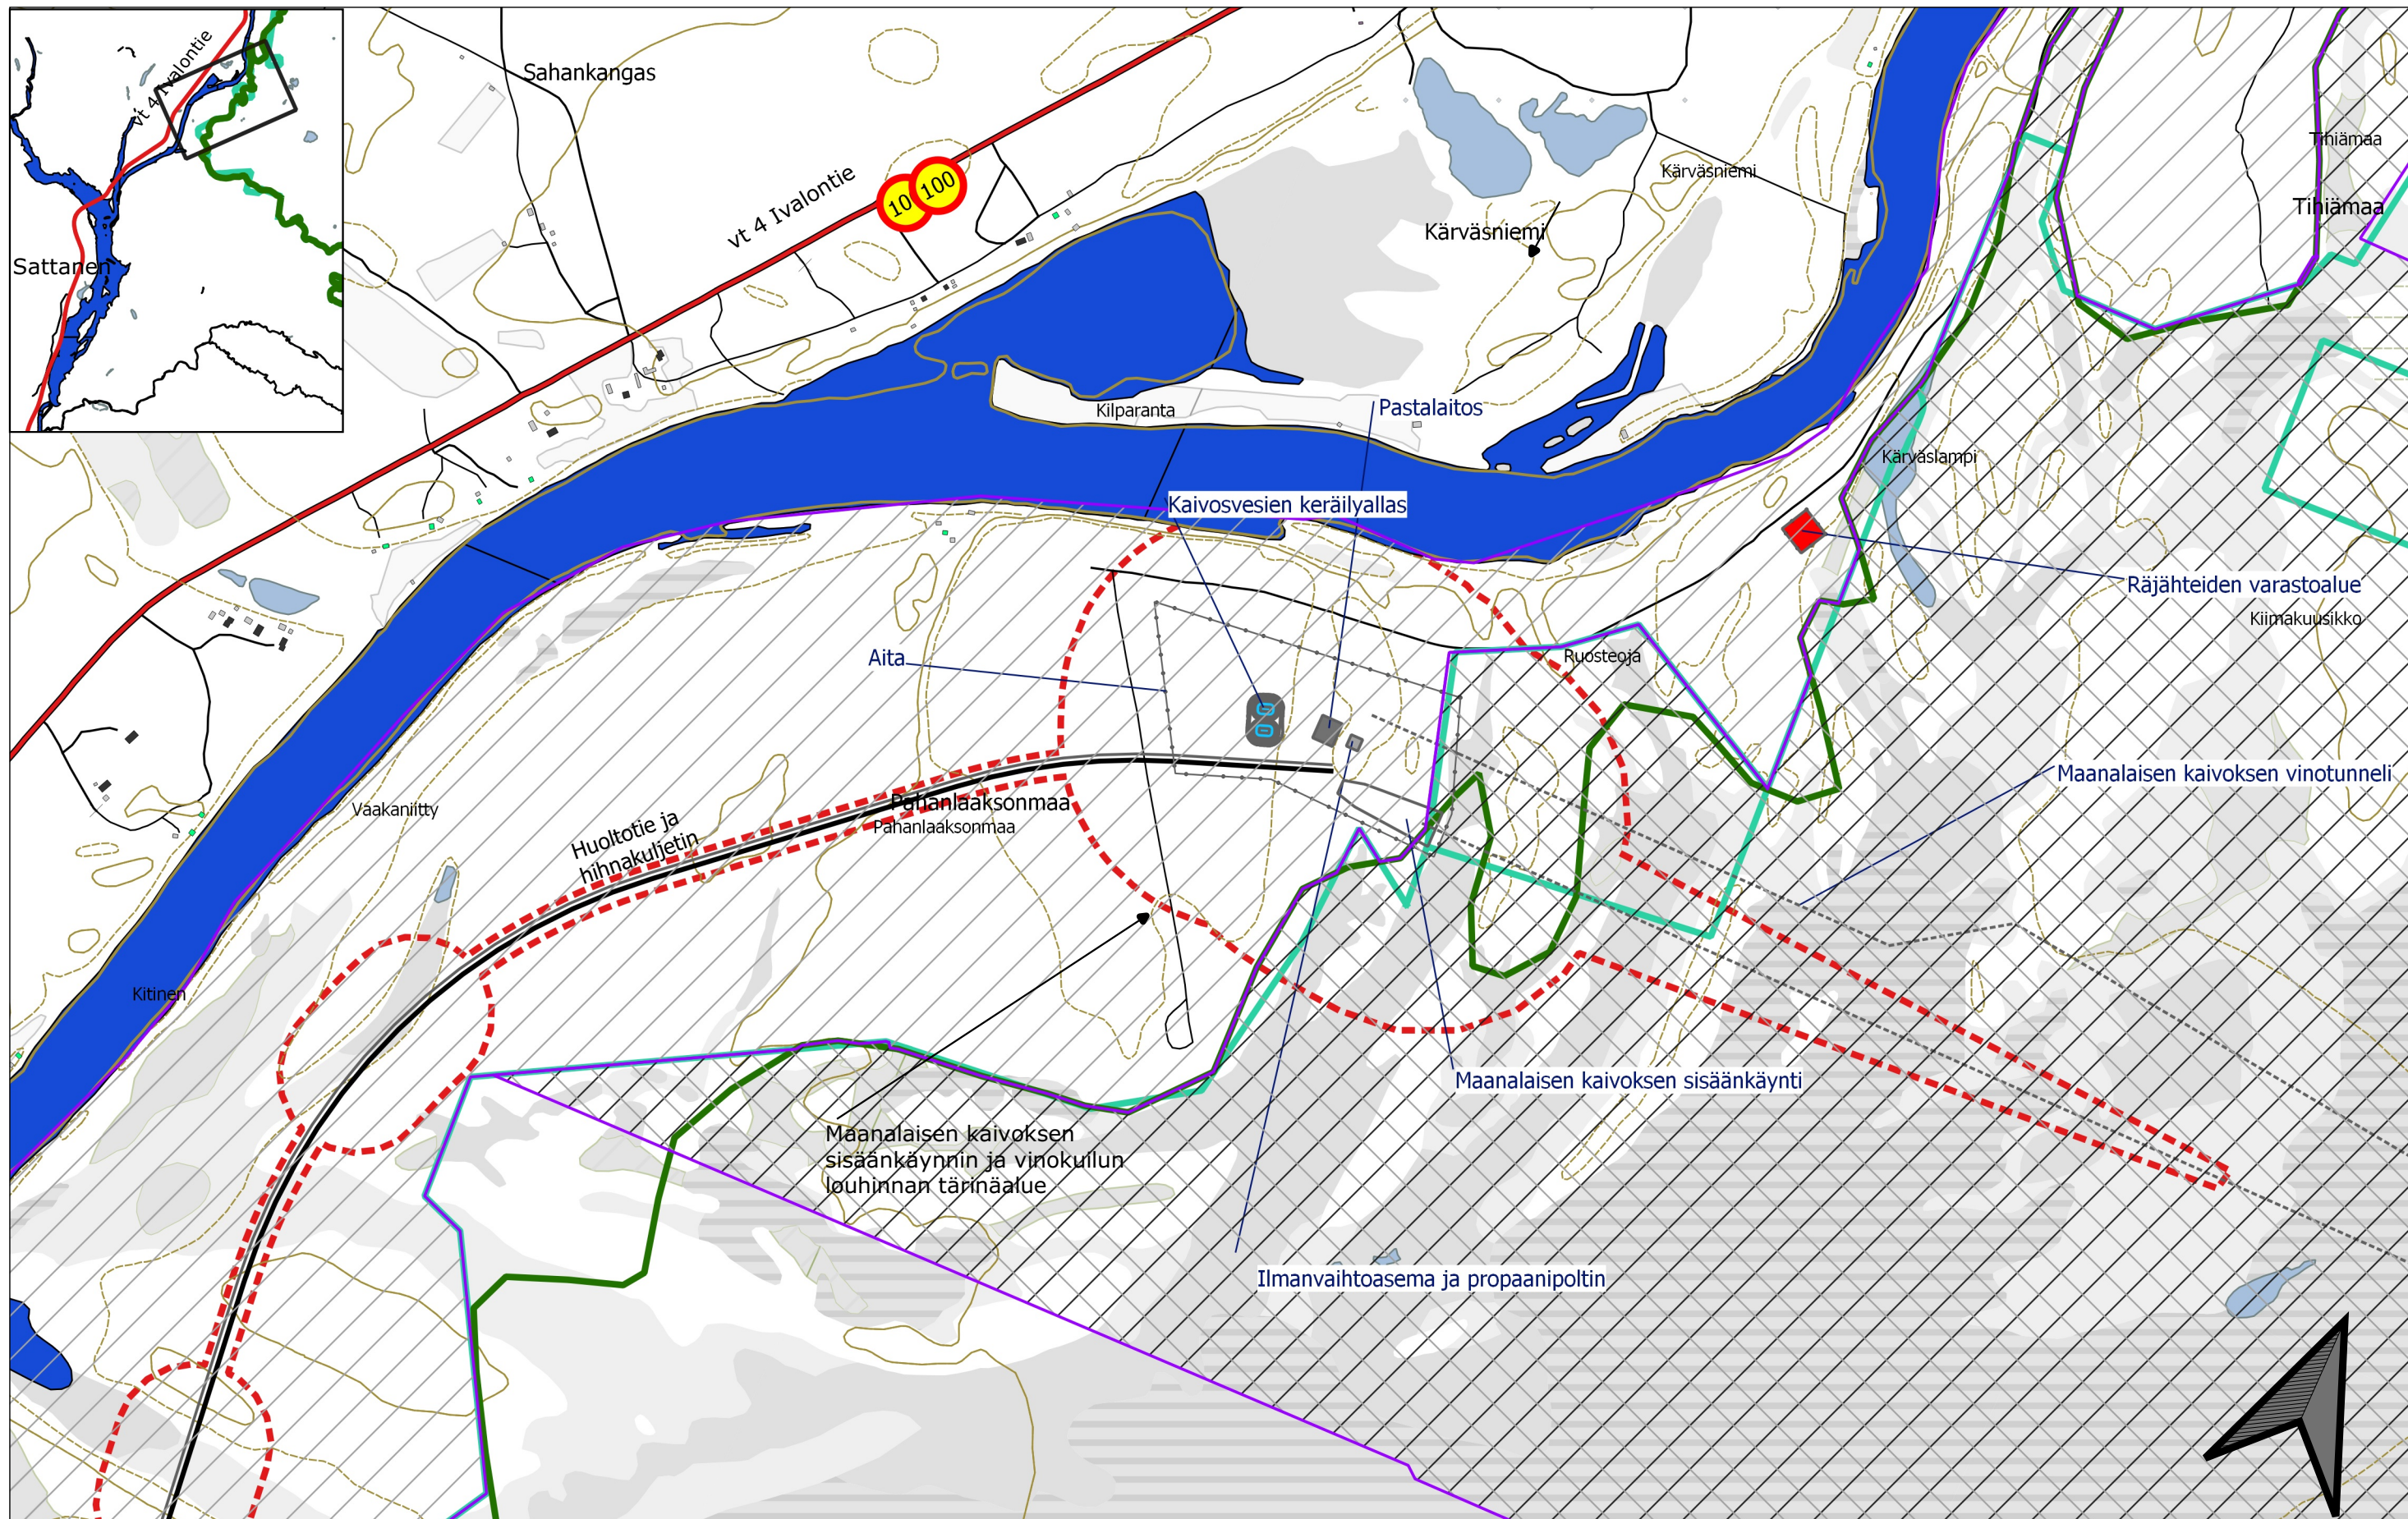

0 100 200 300 400 500 m

— Soidensuojelualueen raja
 — Natura 2000 raja
 ▨ Hankealue, Maanalaiset_toiminnot
 ▨ Hankealue, Maanpäälliset_toiminnot

Rakennukset
 ■ Asuinrakennus
 ■ Liike- tai julkinen rakennus
 ■ Loma-asunto
 ■ Teollinen
 ■ Kirkollinen
 ■ Muu
 --- Tärinä- tai runkomelualueen raja

Rakennelmat
 — 110kV linja
 — Tie
 — Pato, valli
 — Aita
 - - - Maanalainen tunneli
 ■ Rikastamoalue
 ▨ Tarvekilouhos

FCG



FCG Suunnittelu ja tekniikka Oy
 Osmontie 34, PL 950
 00601 Helsinki
 puh. 0104090
 www.fcg.fi

Päiväys 11.11.2020
 Suunnittelija Mauno Aho
 Hyväksynyt Pasi Vahanne

AA Sakatti Mining Oy
 Sakatti YVA, WP4 Tärinäselvitys
 Rakennusaikainen tärinä ja runkomelu
 Vaihtoehto VE2b

1:10000

AKU P34694P004 106 p 1/2

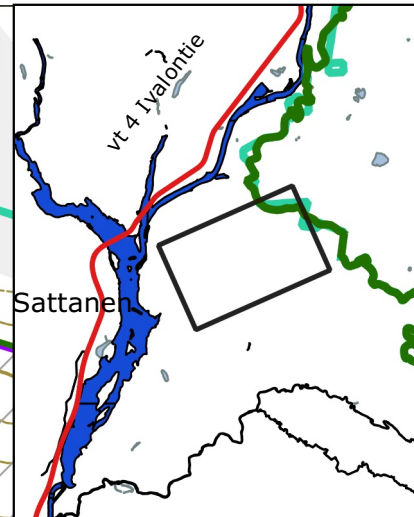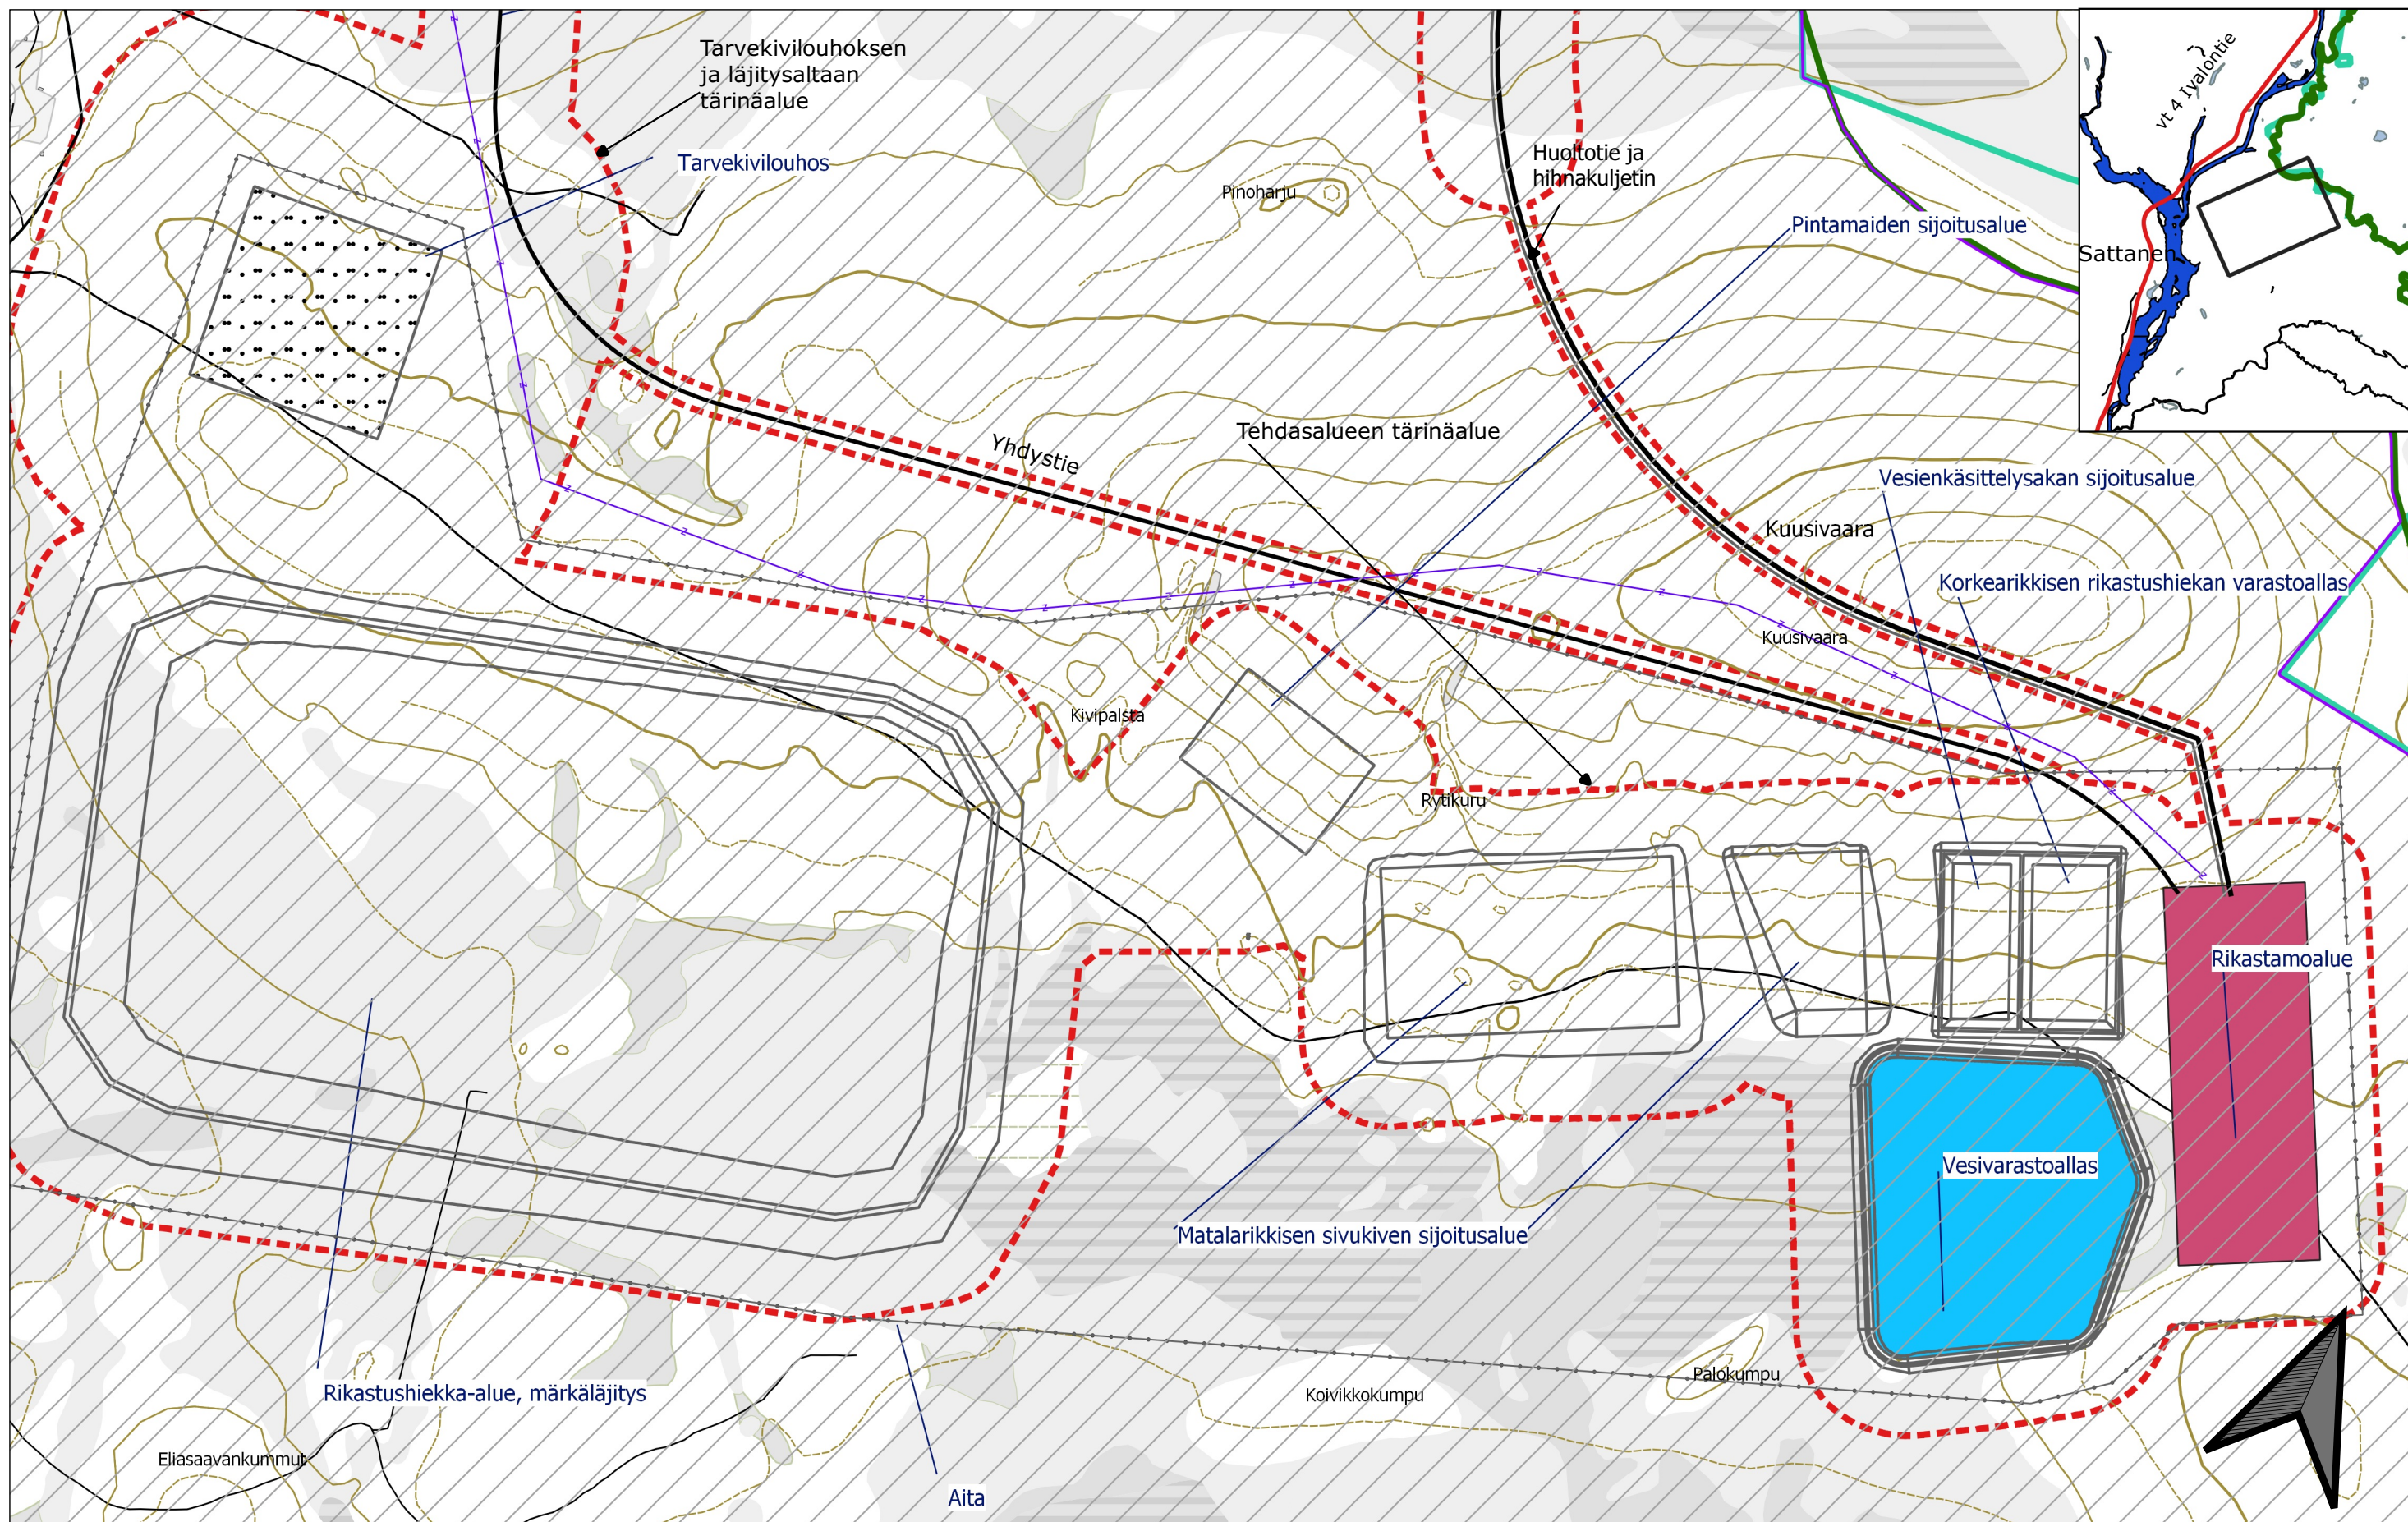

0 100 200 300 400 500 m

- Soidensuojelualueen raja
- Natura 2000 raja
- Hankealue, Maanalaiset_toiminnot
- Hankealue, Maanpäälliset_toiminnot

- Rakennukset
- Asuinrakennus
 - Liike- tai julkinen rakennus
 - Loma-asunto
 - Teollinen
 - Kirkollinen
 - Muu
 - Tärinä- tai runkomelualueen raja

- Rakennelmat
- 110kV linja
 - Tie
 - Pato, valli
 - Aita
 - Maanalainen tunneli
 - Rikastamoalue
 - Tarvekilouhos

FCG

FCG Suunnittelu ja tekniikka Oy
Osmontie 34, PL 950
00601 Helsinki
puh. 0104090
www.fcg.fi

Päiväys 11.11.2020
Suunnittelija Mauno Aho
Hyväksynyt Pasi Vahanne

AA Sakatti Mining Oy
Sakatti YVA, WP4 Tärinäselvitys
Rakennusaikainen tärinä ja runkomelu
Vaihtoehto VE2b

1:10000

AKU P34694P004 106 p 2/2