




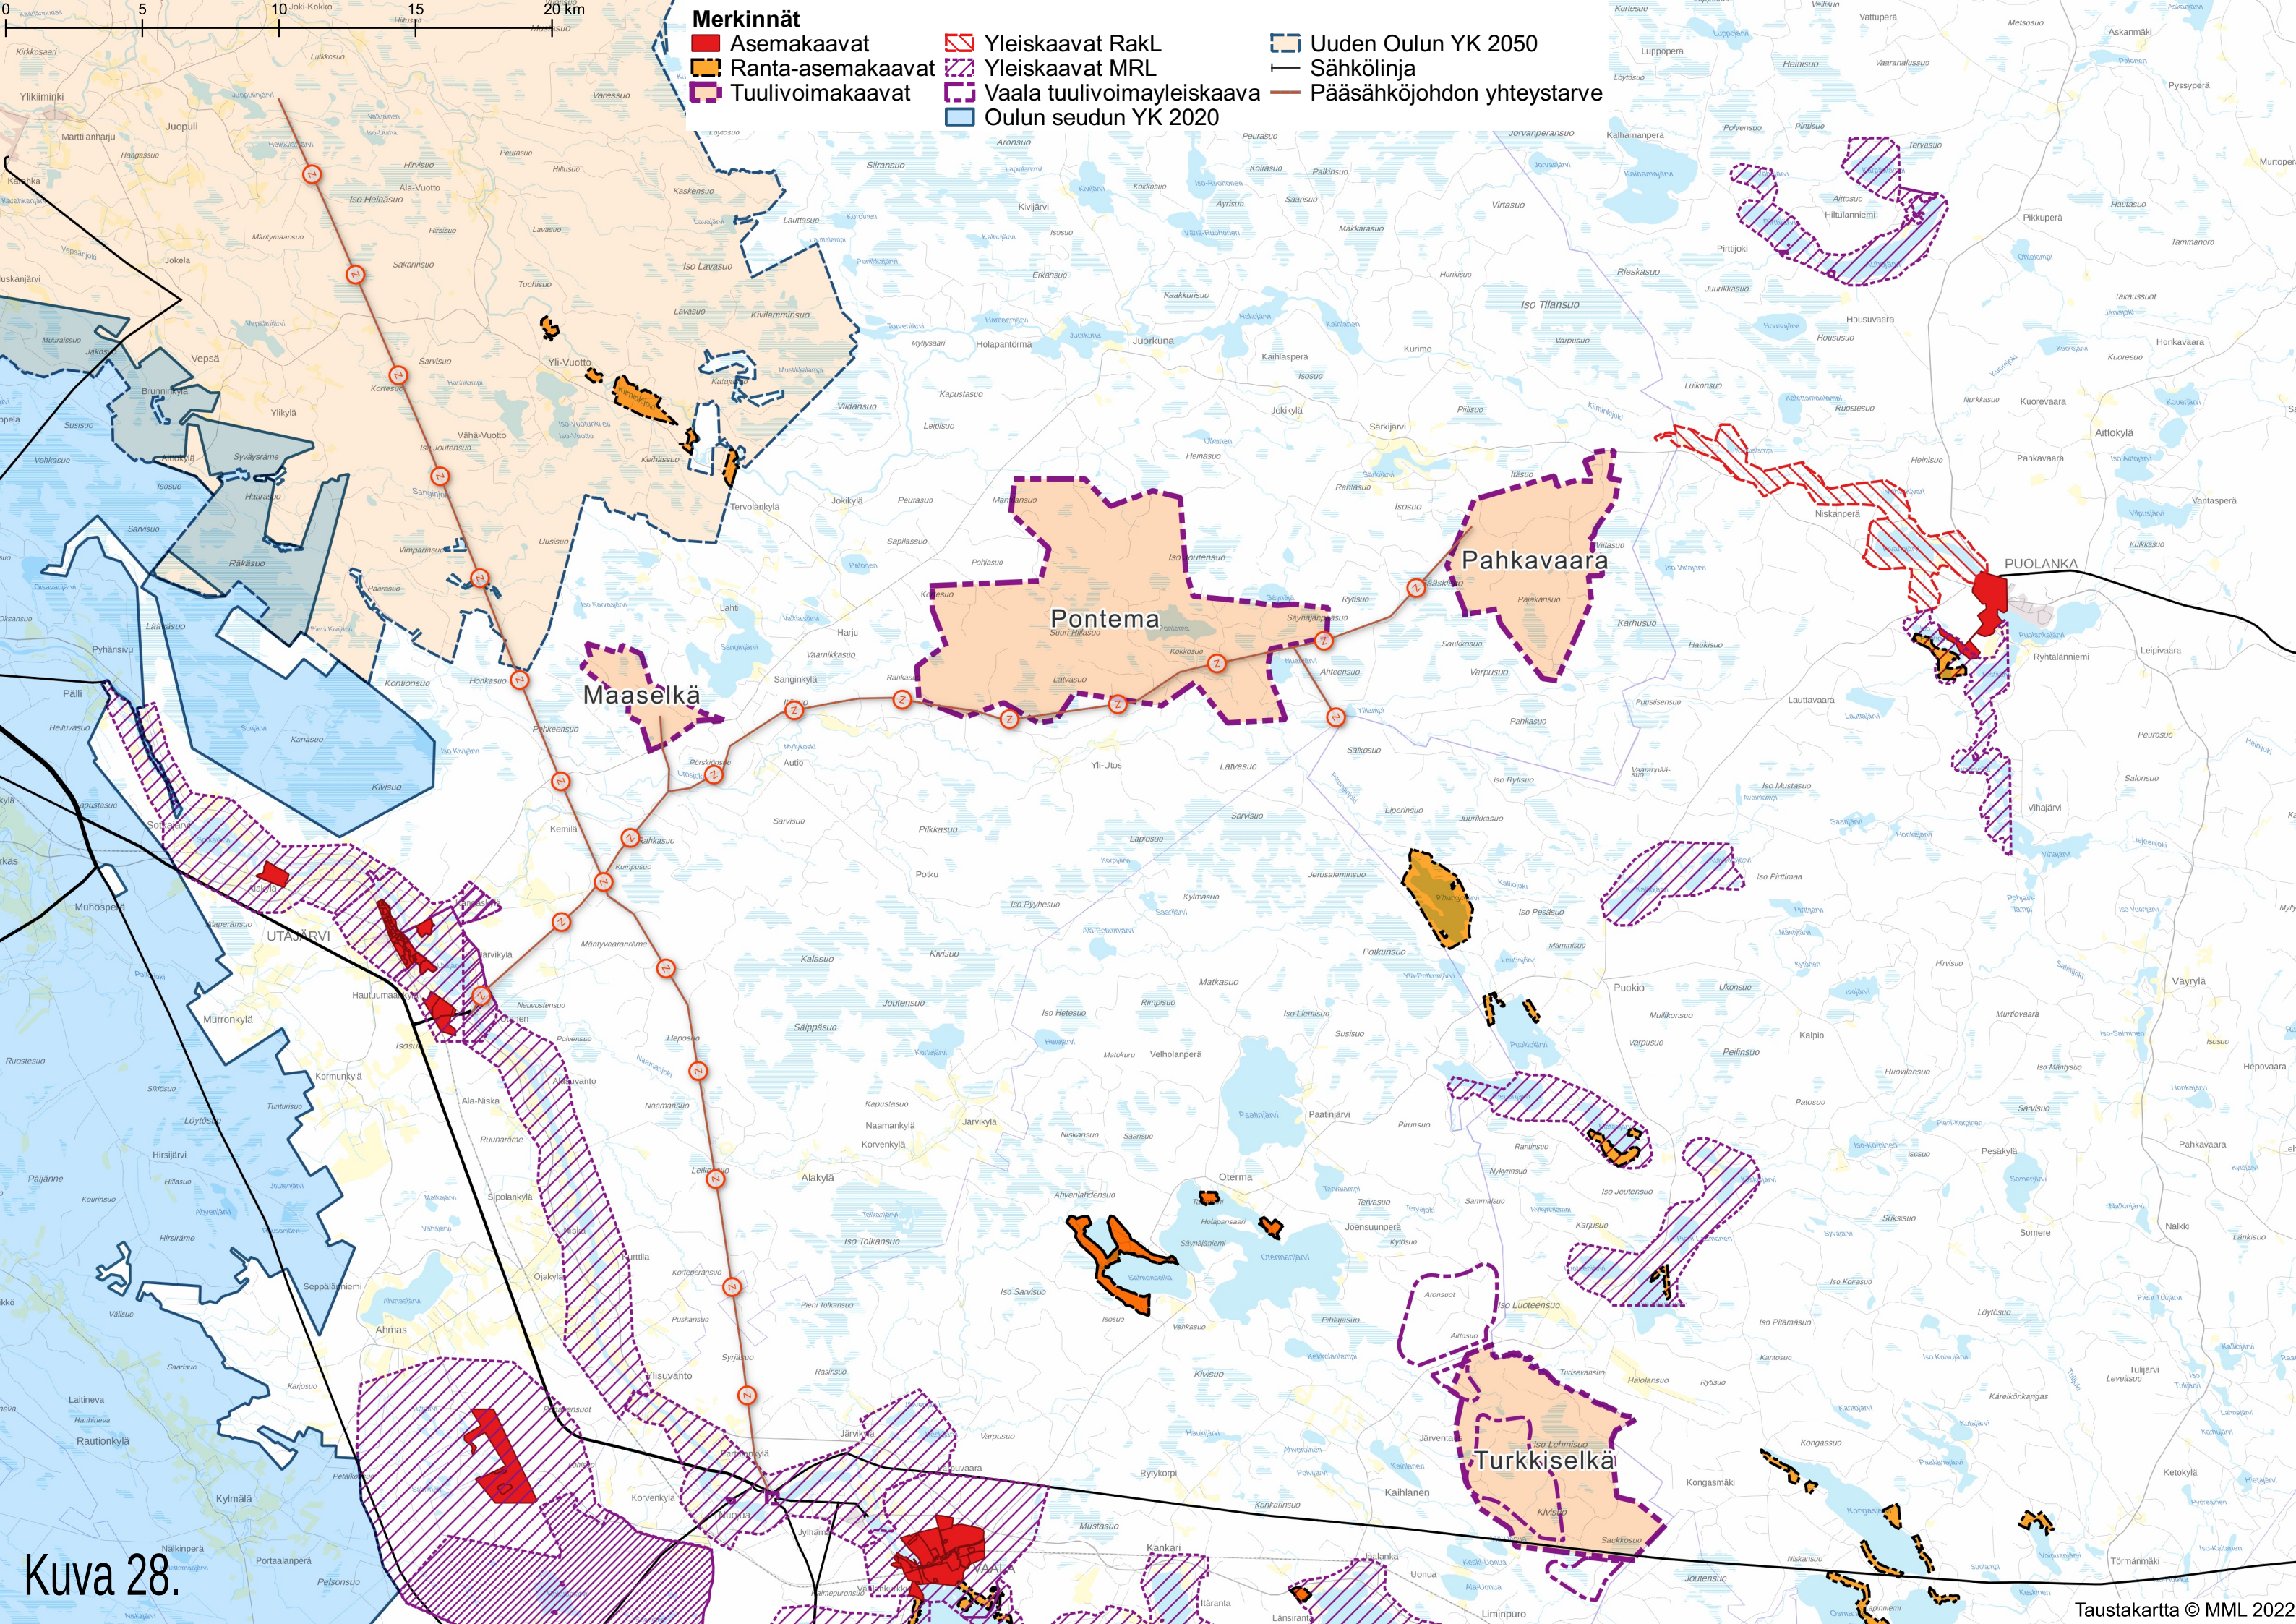

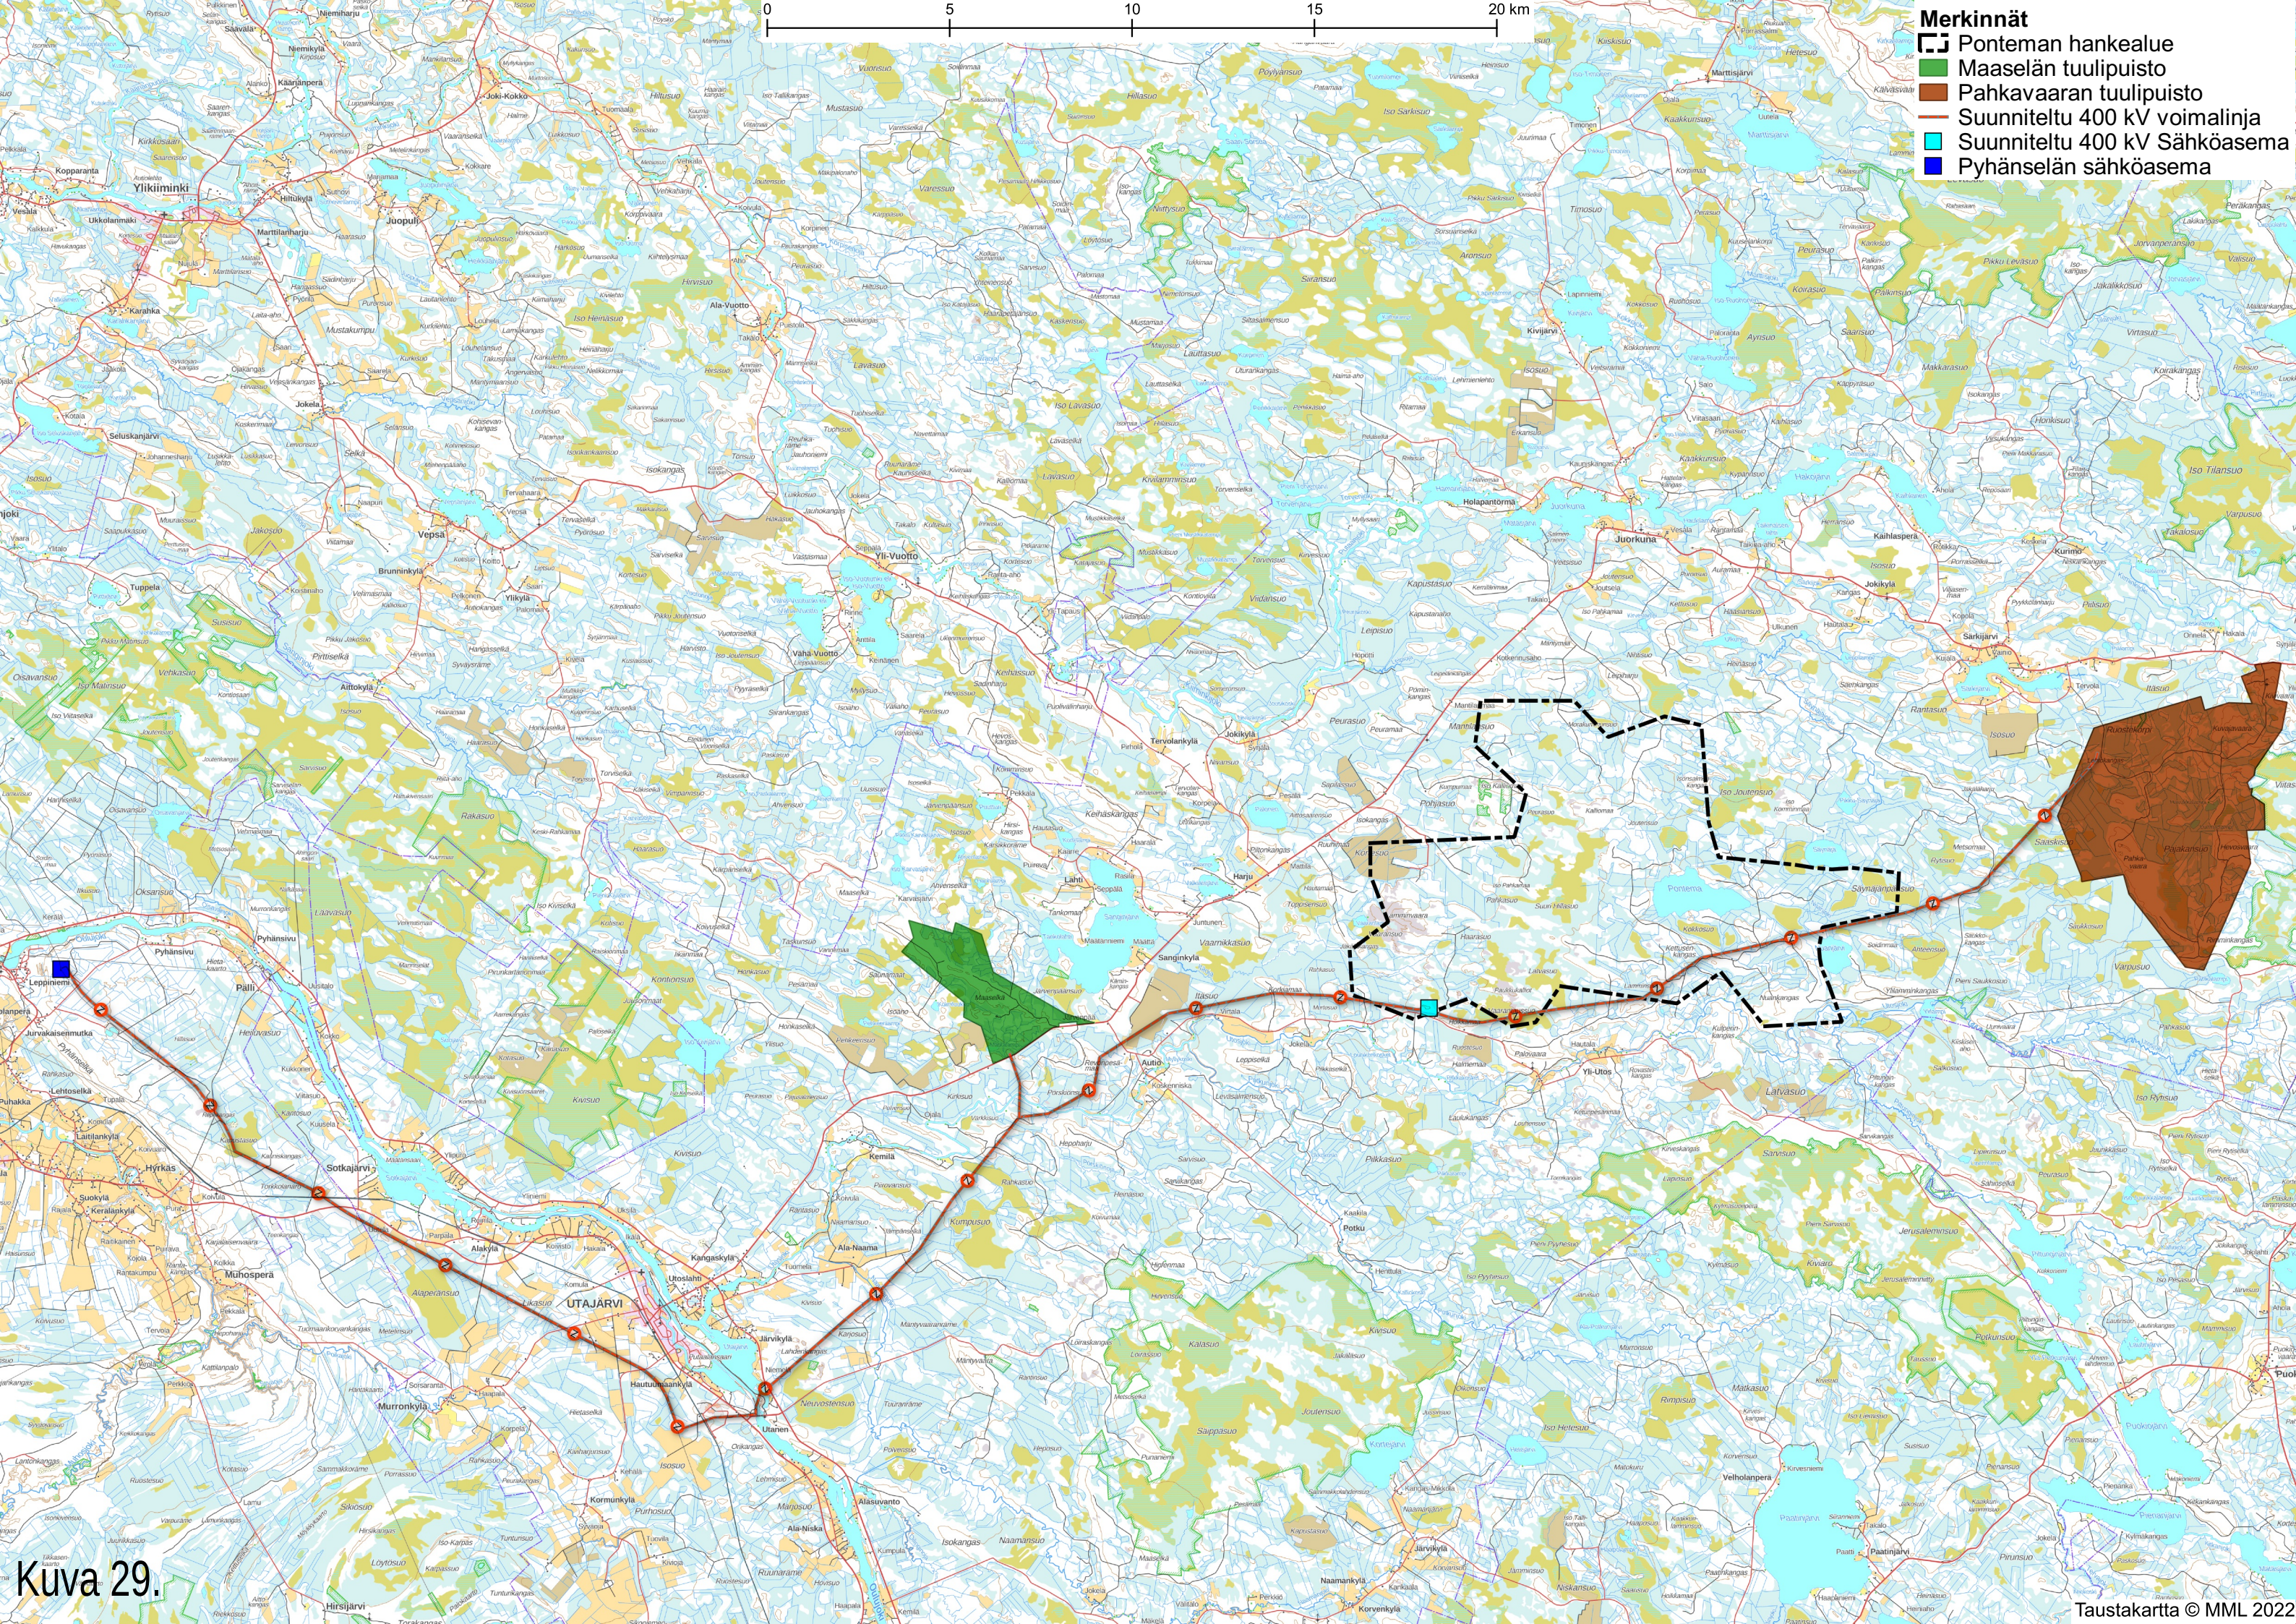


- Merkinnät**
- Ponteman hankealue
 - Maaselän tuulipuisto
 - Pakkavaaran tuulipuisto
 - Suunniteltu 400 kV voimalinja
 - Suunniteltu 400 kV Sähköasema
 - Pyhänselän sähköasema

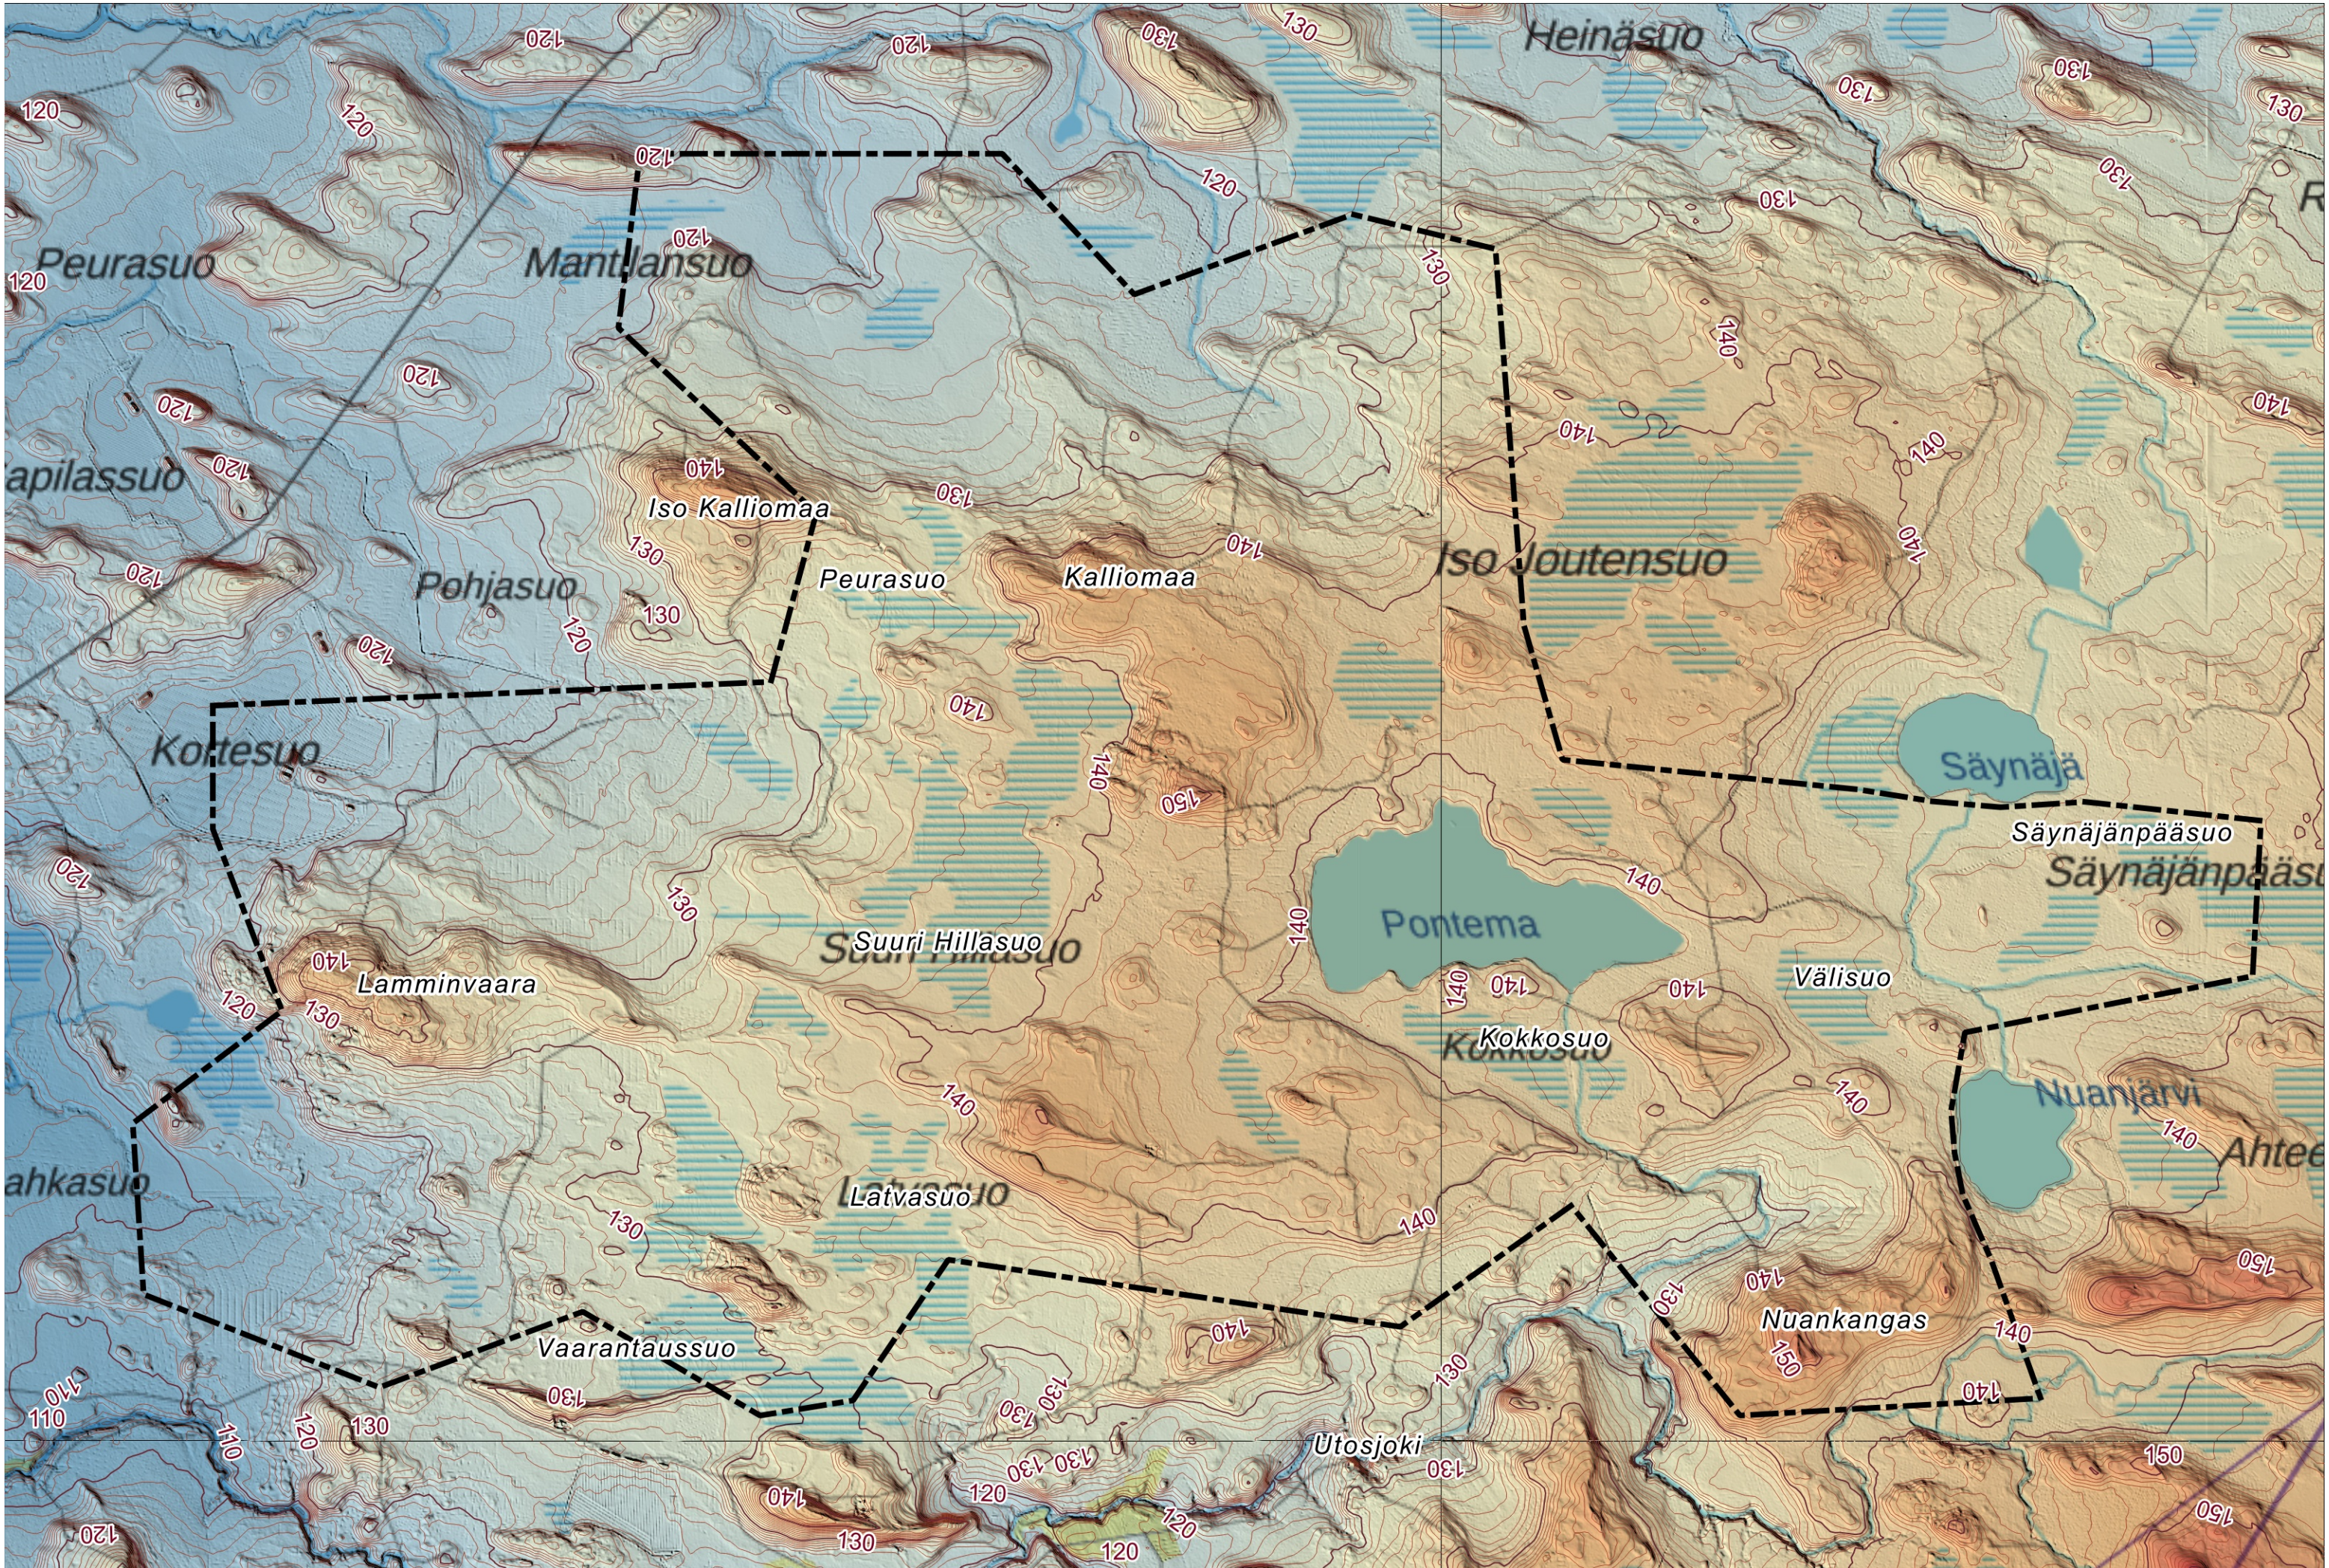



Pontema hankealue


Kuva 38.

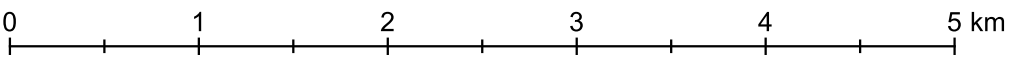




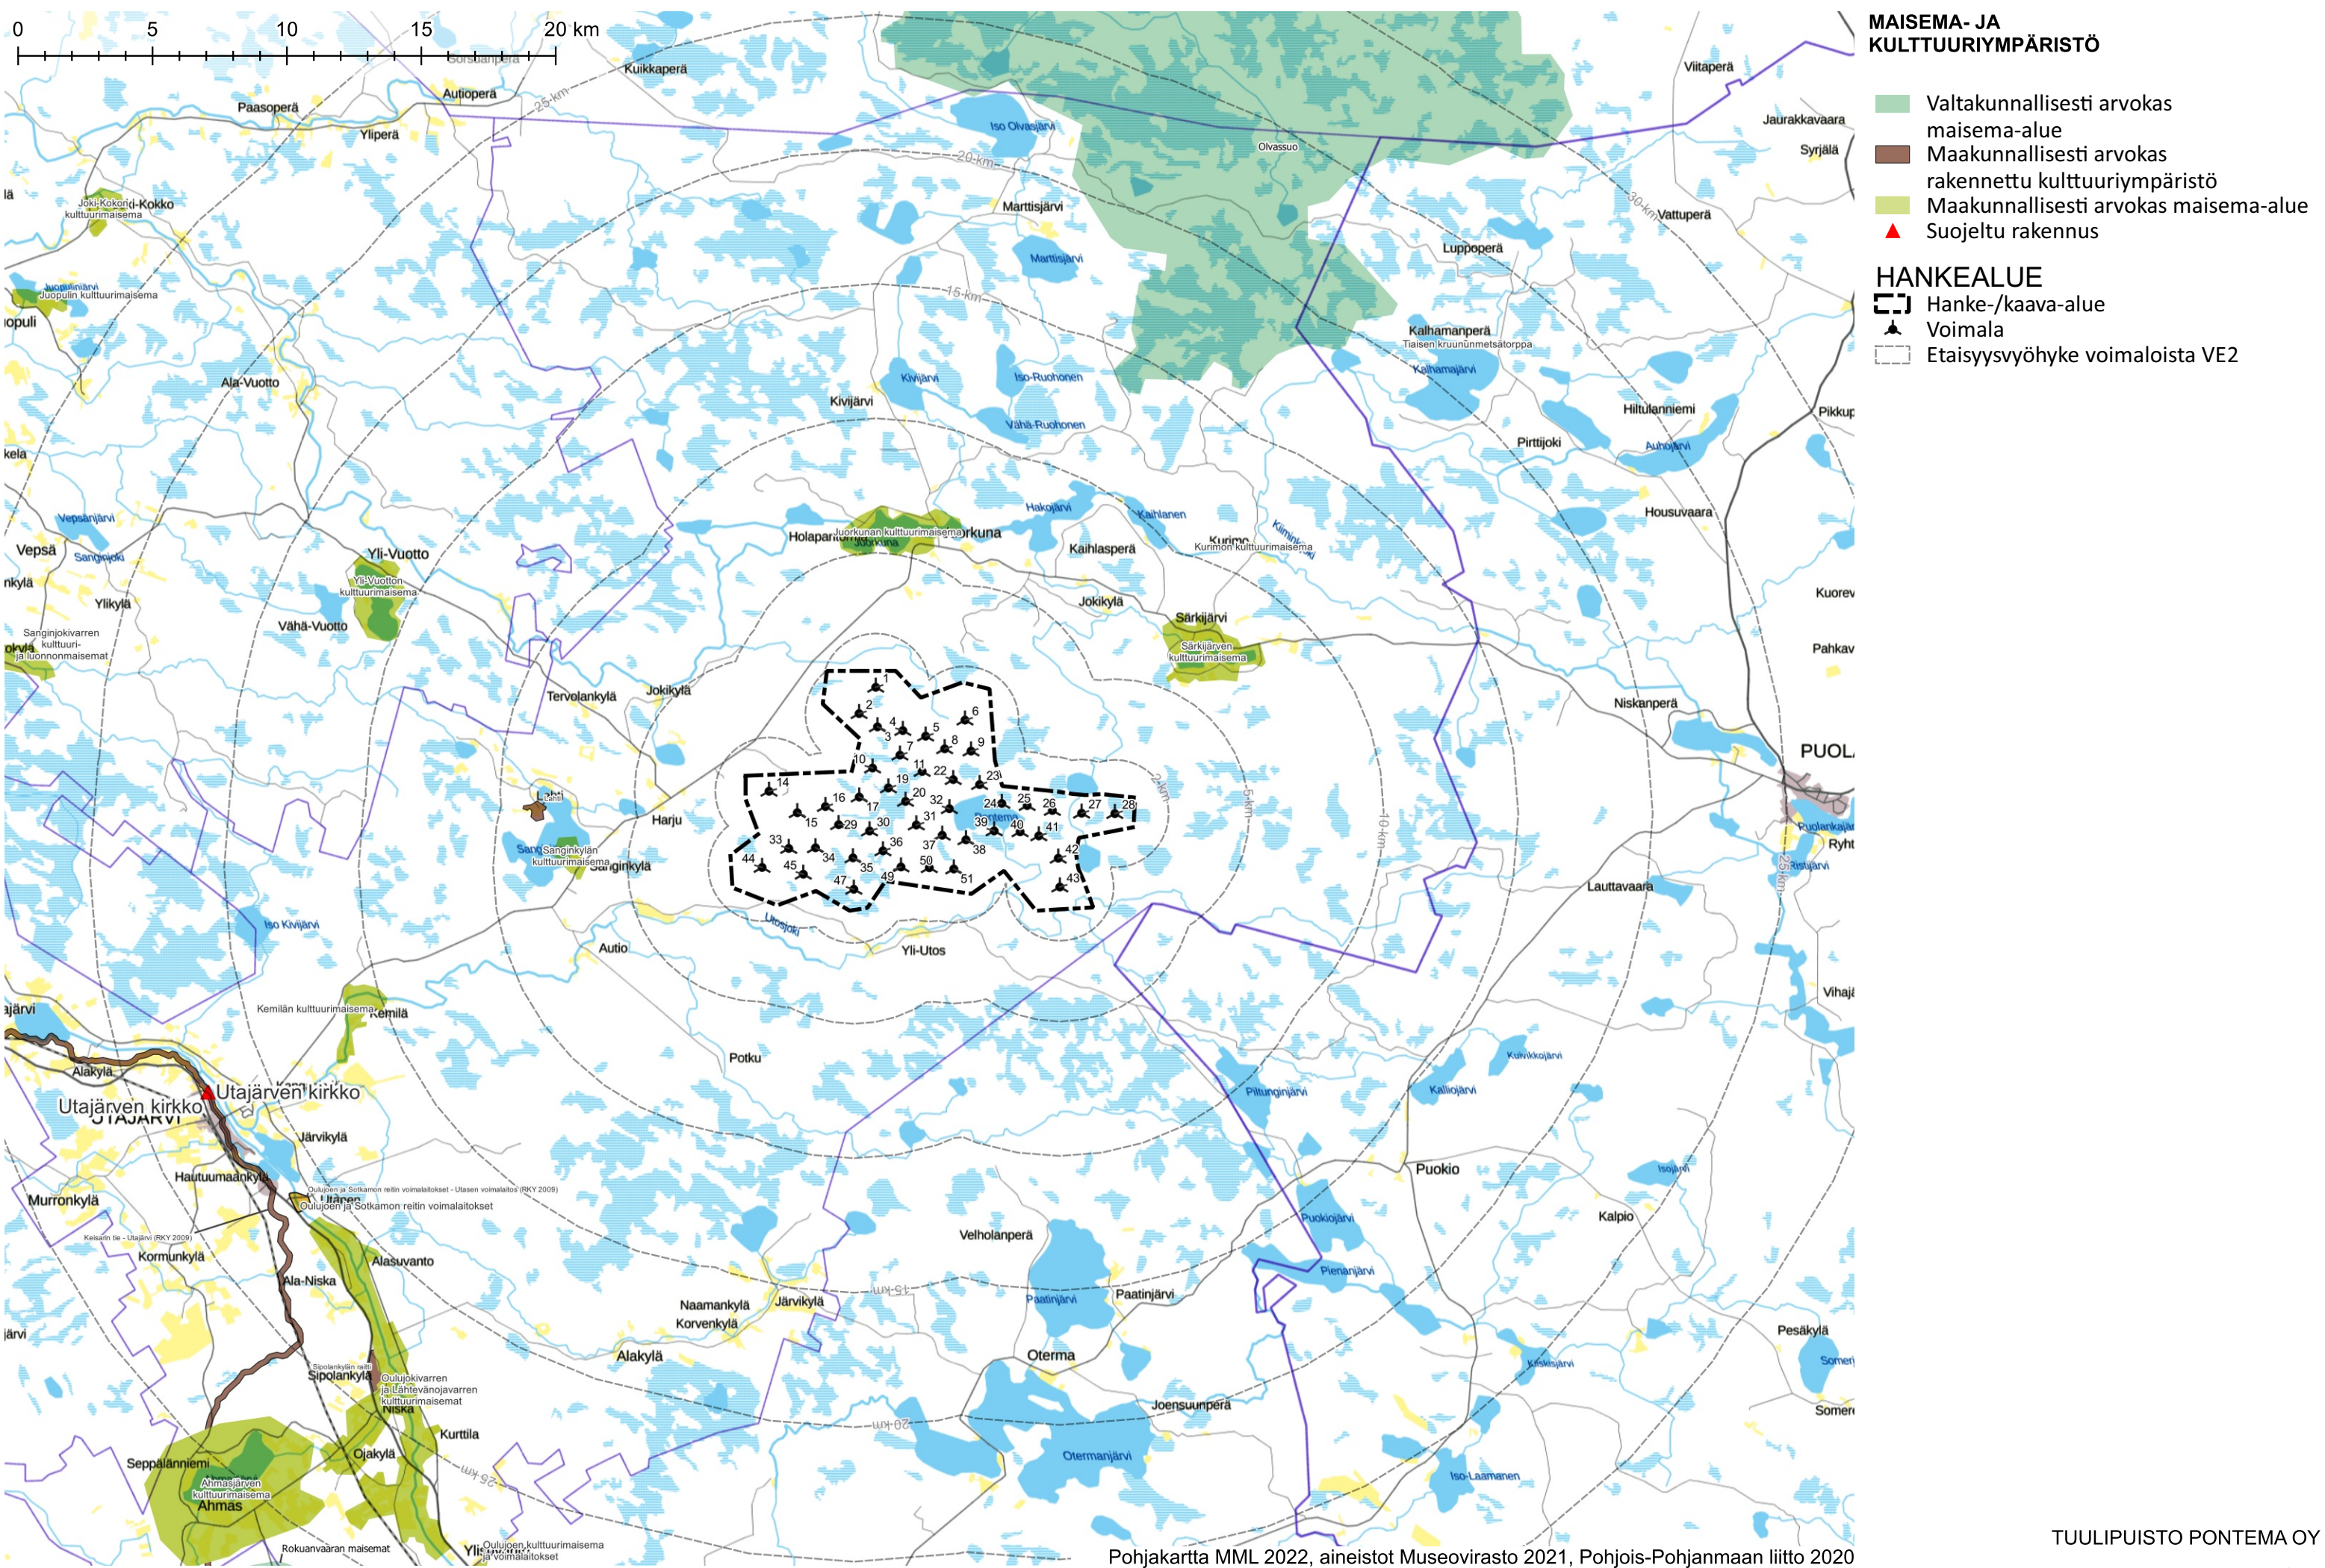

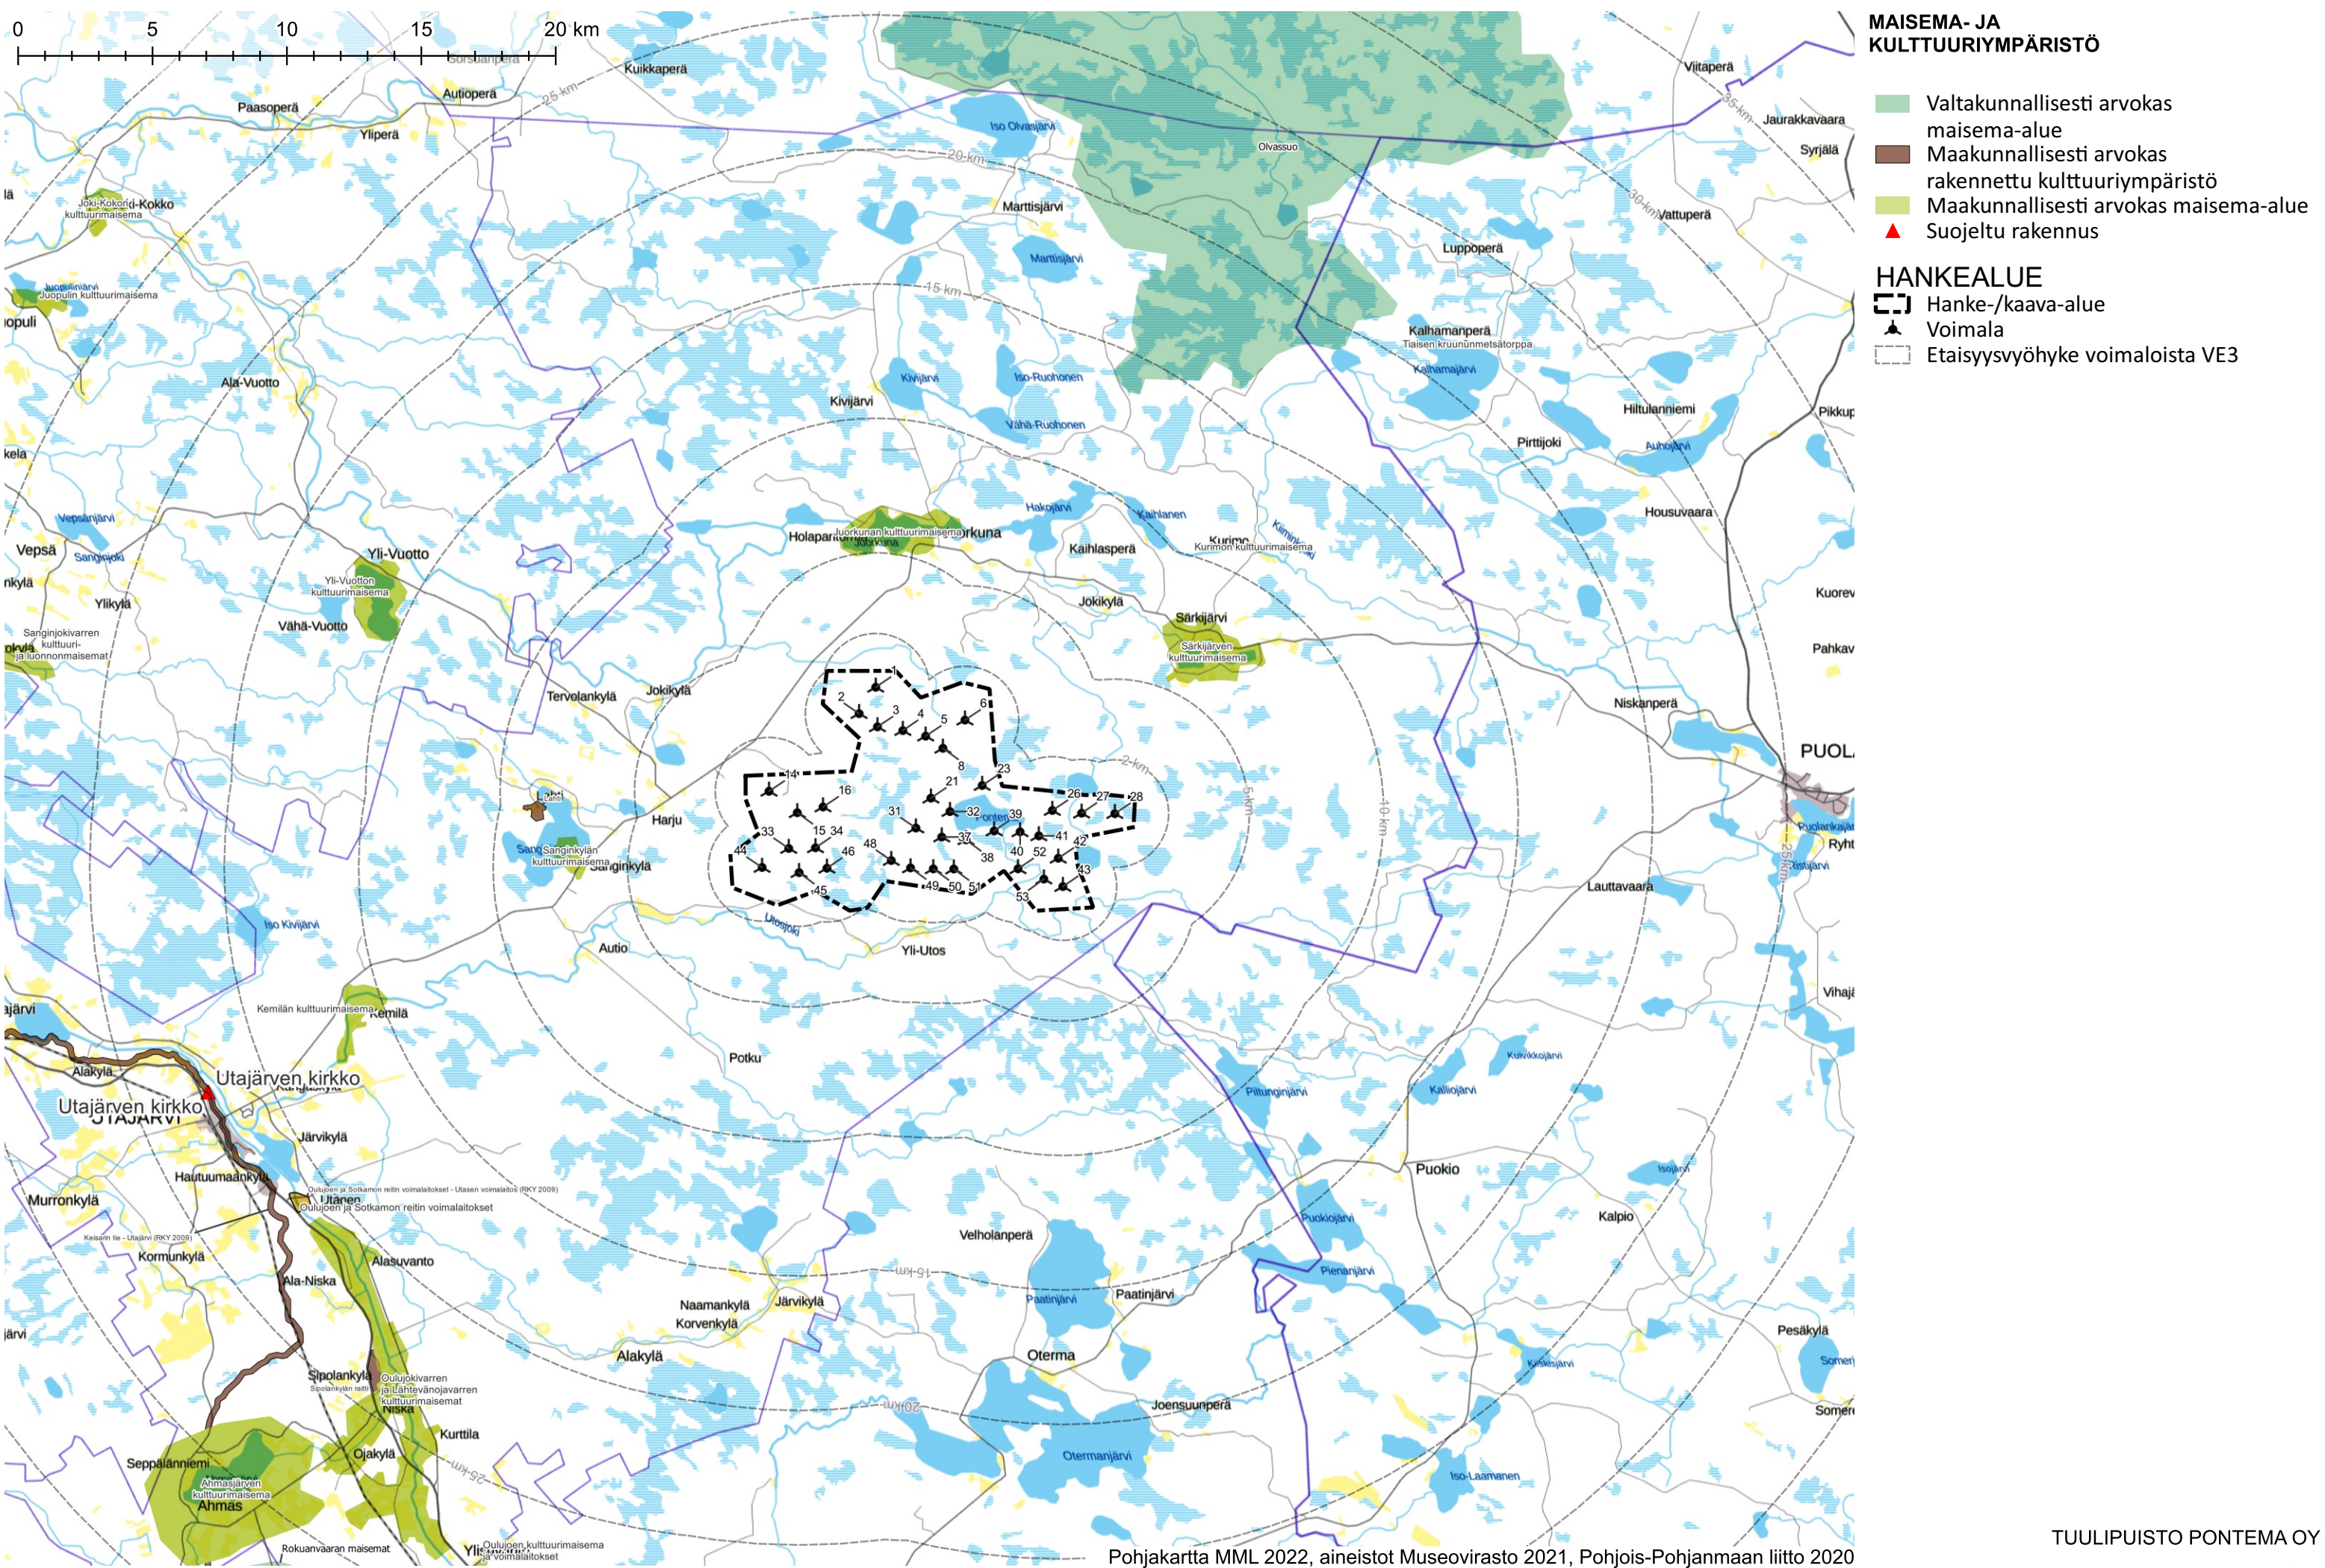


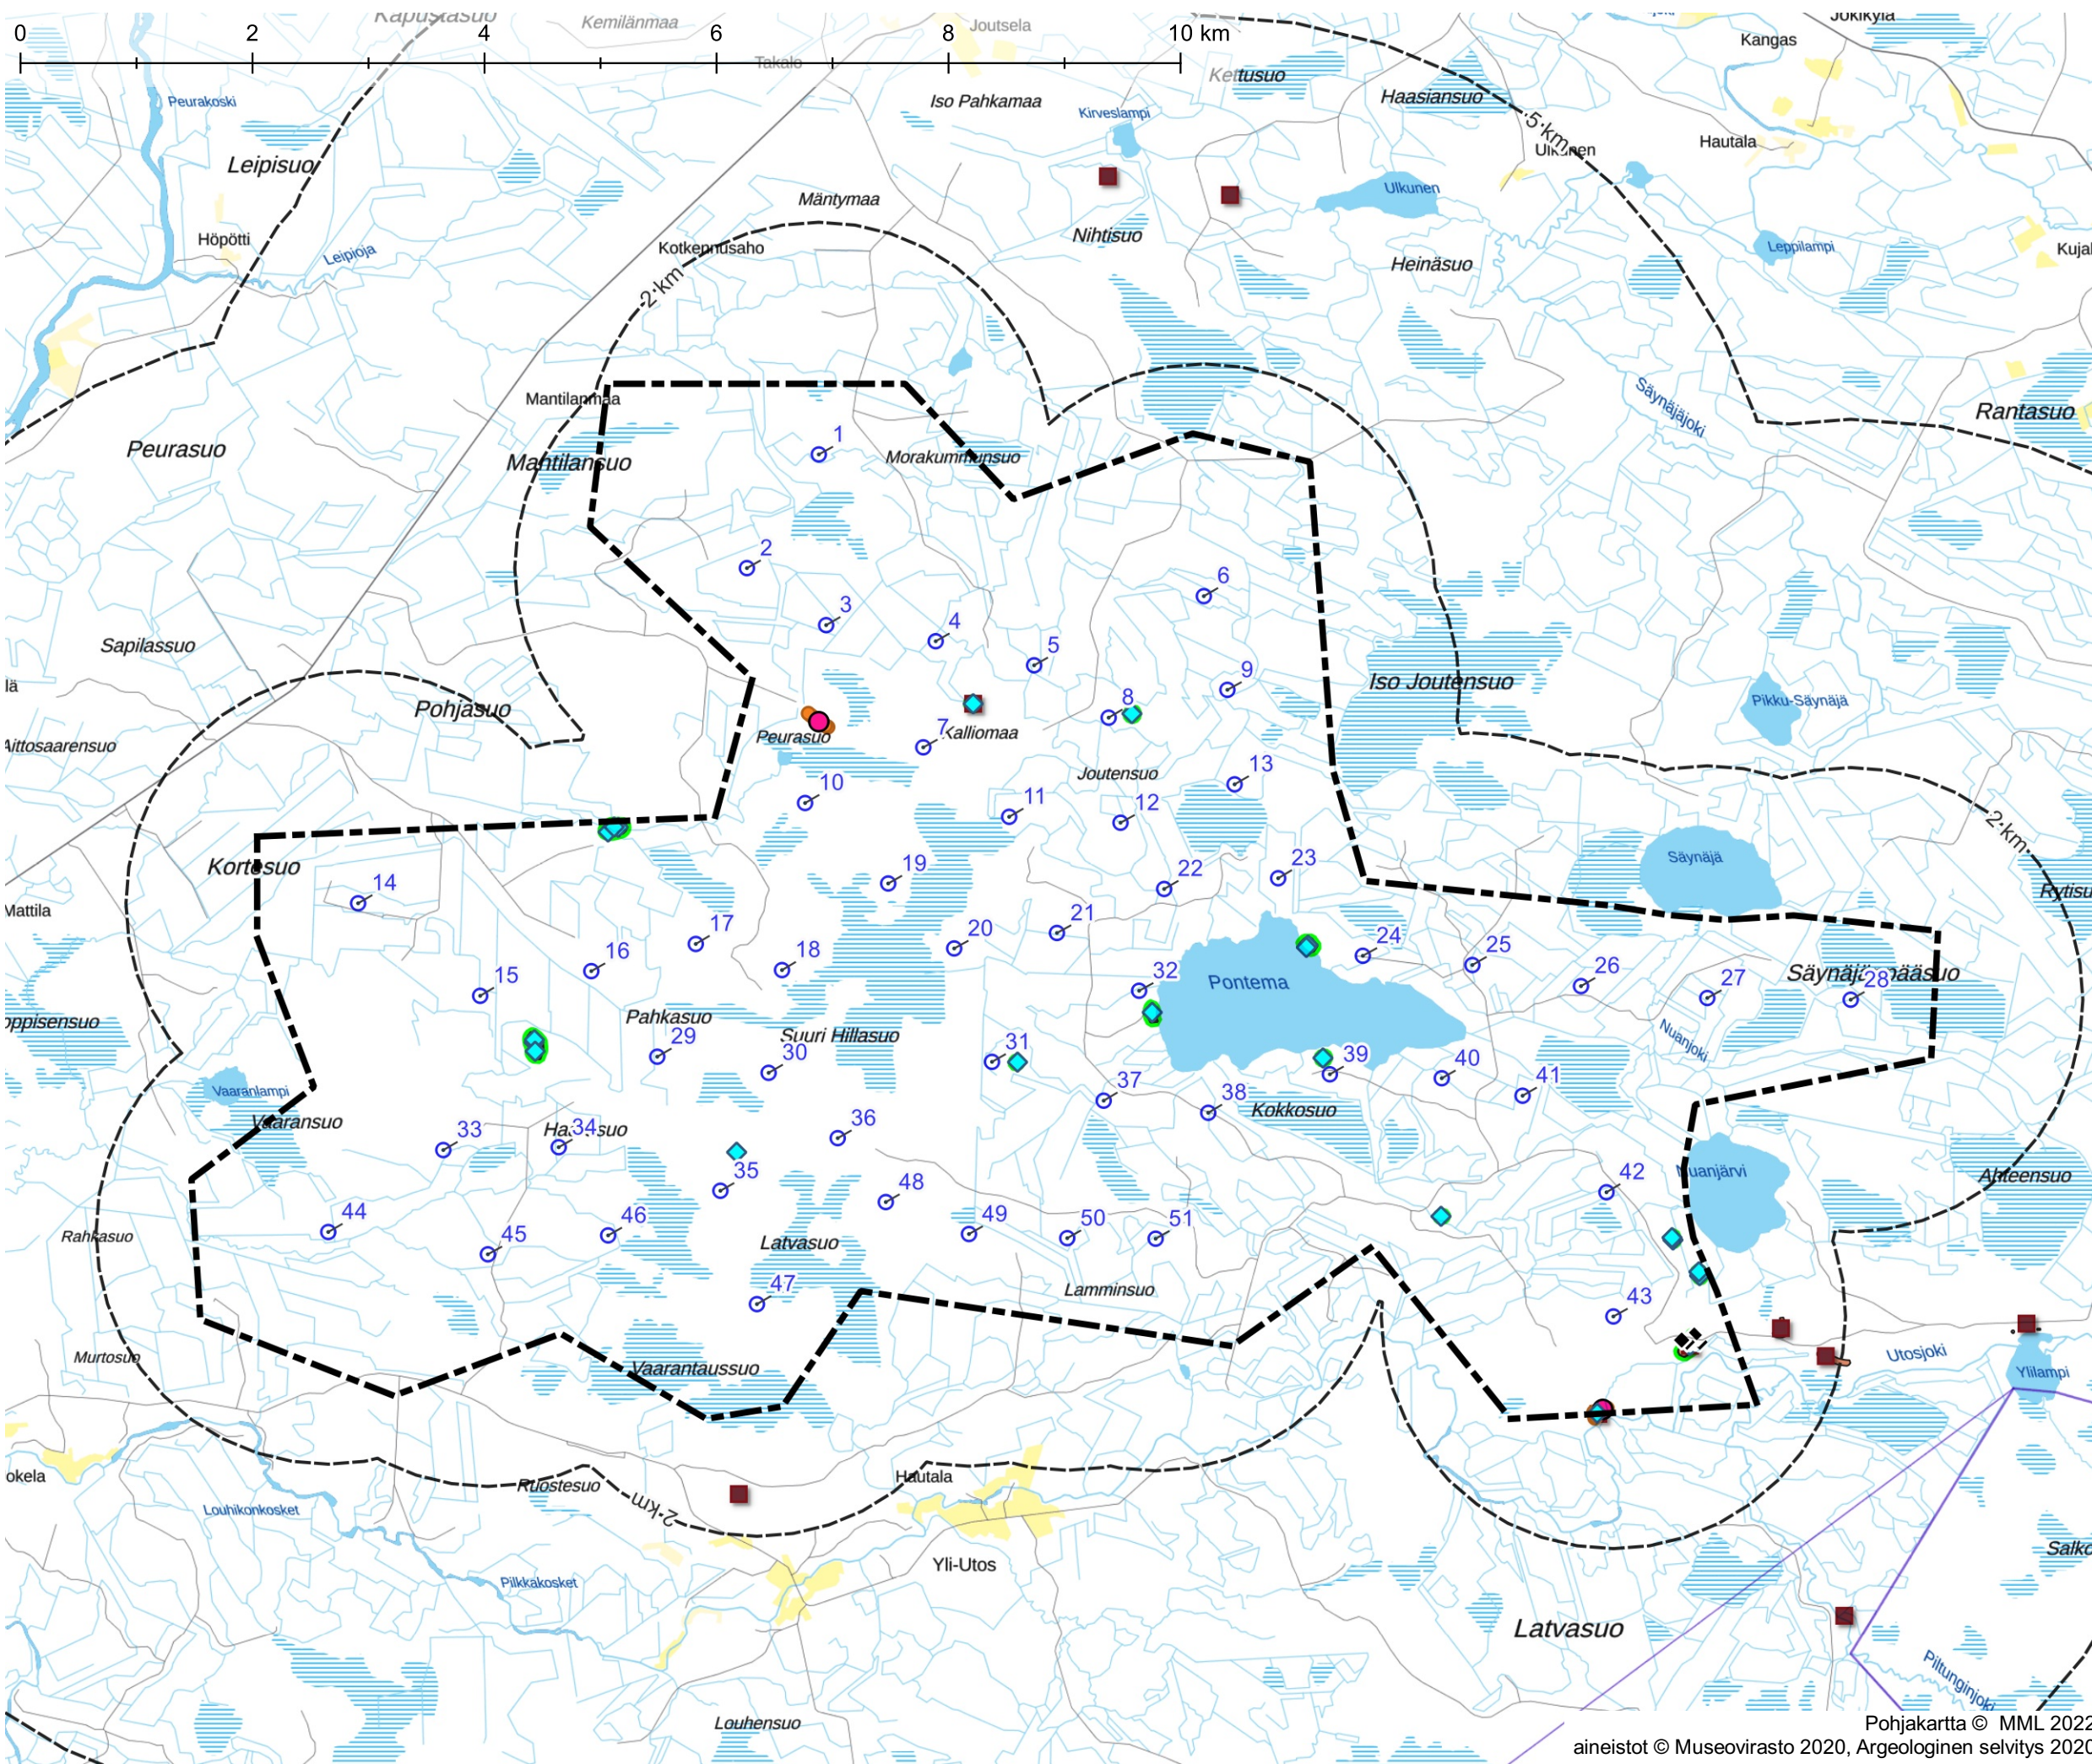


- ### Muinaisjäännökset
- tunnettu muinaisjäännös, kohde
 - tunnettu muinaisjäännös, alue
 - uusi muinaisjäännös, kohde
 - uusi muinaisjäännös, alakohde
 - uusi muinaisjäännös, alue
 - uusi kulttuuriperintökohde
 - uusi kulttuuriperintökohde, alakohde
 - uusi kulttuuriperintökohde, alue
 - hanke-/kaava-alue
 - etäisyysvyöhyke voimaloista
 - voimala

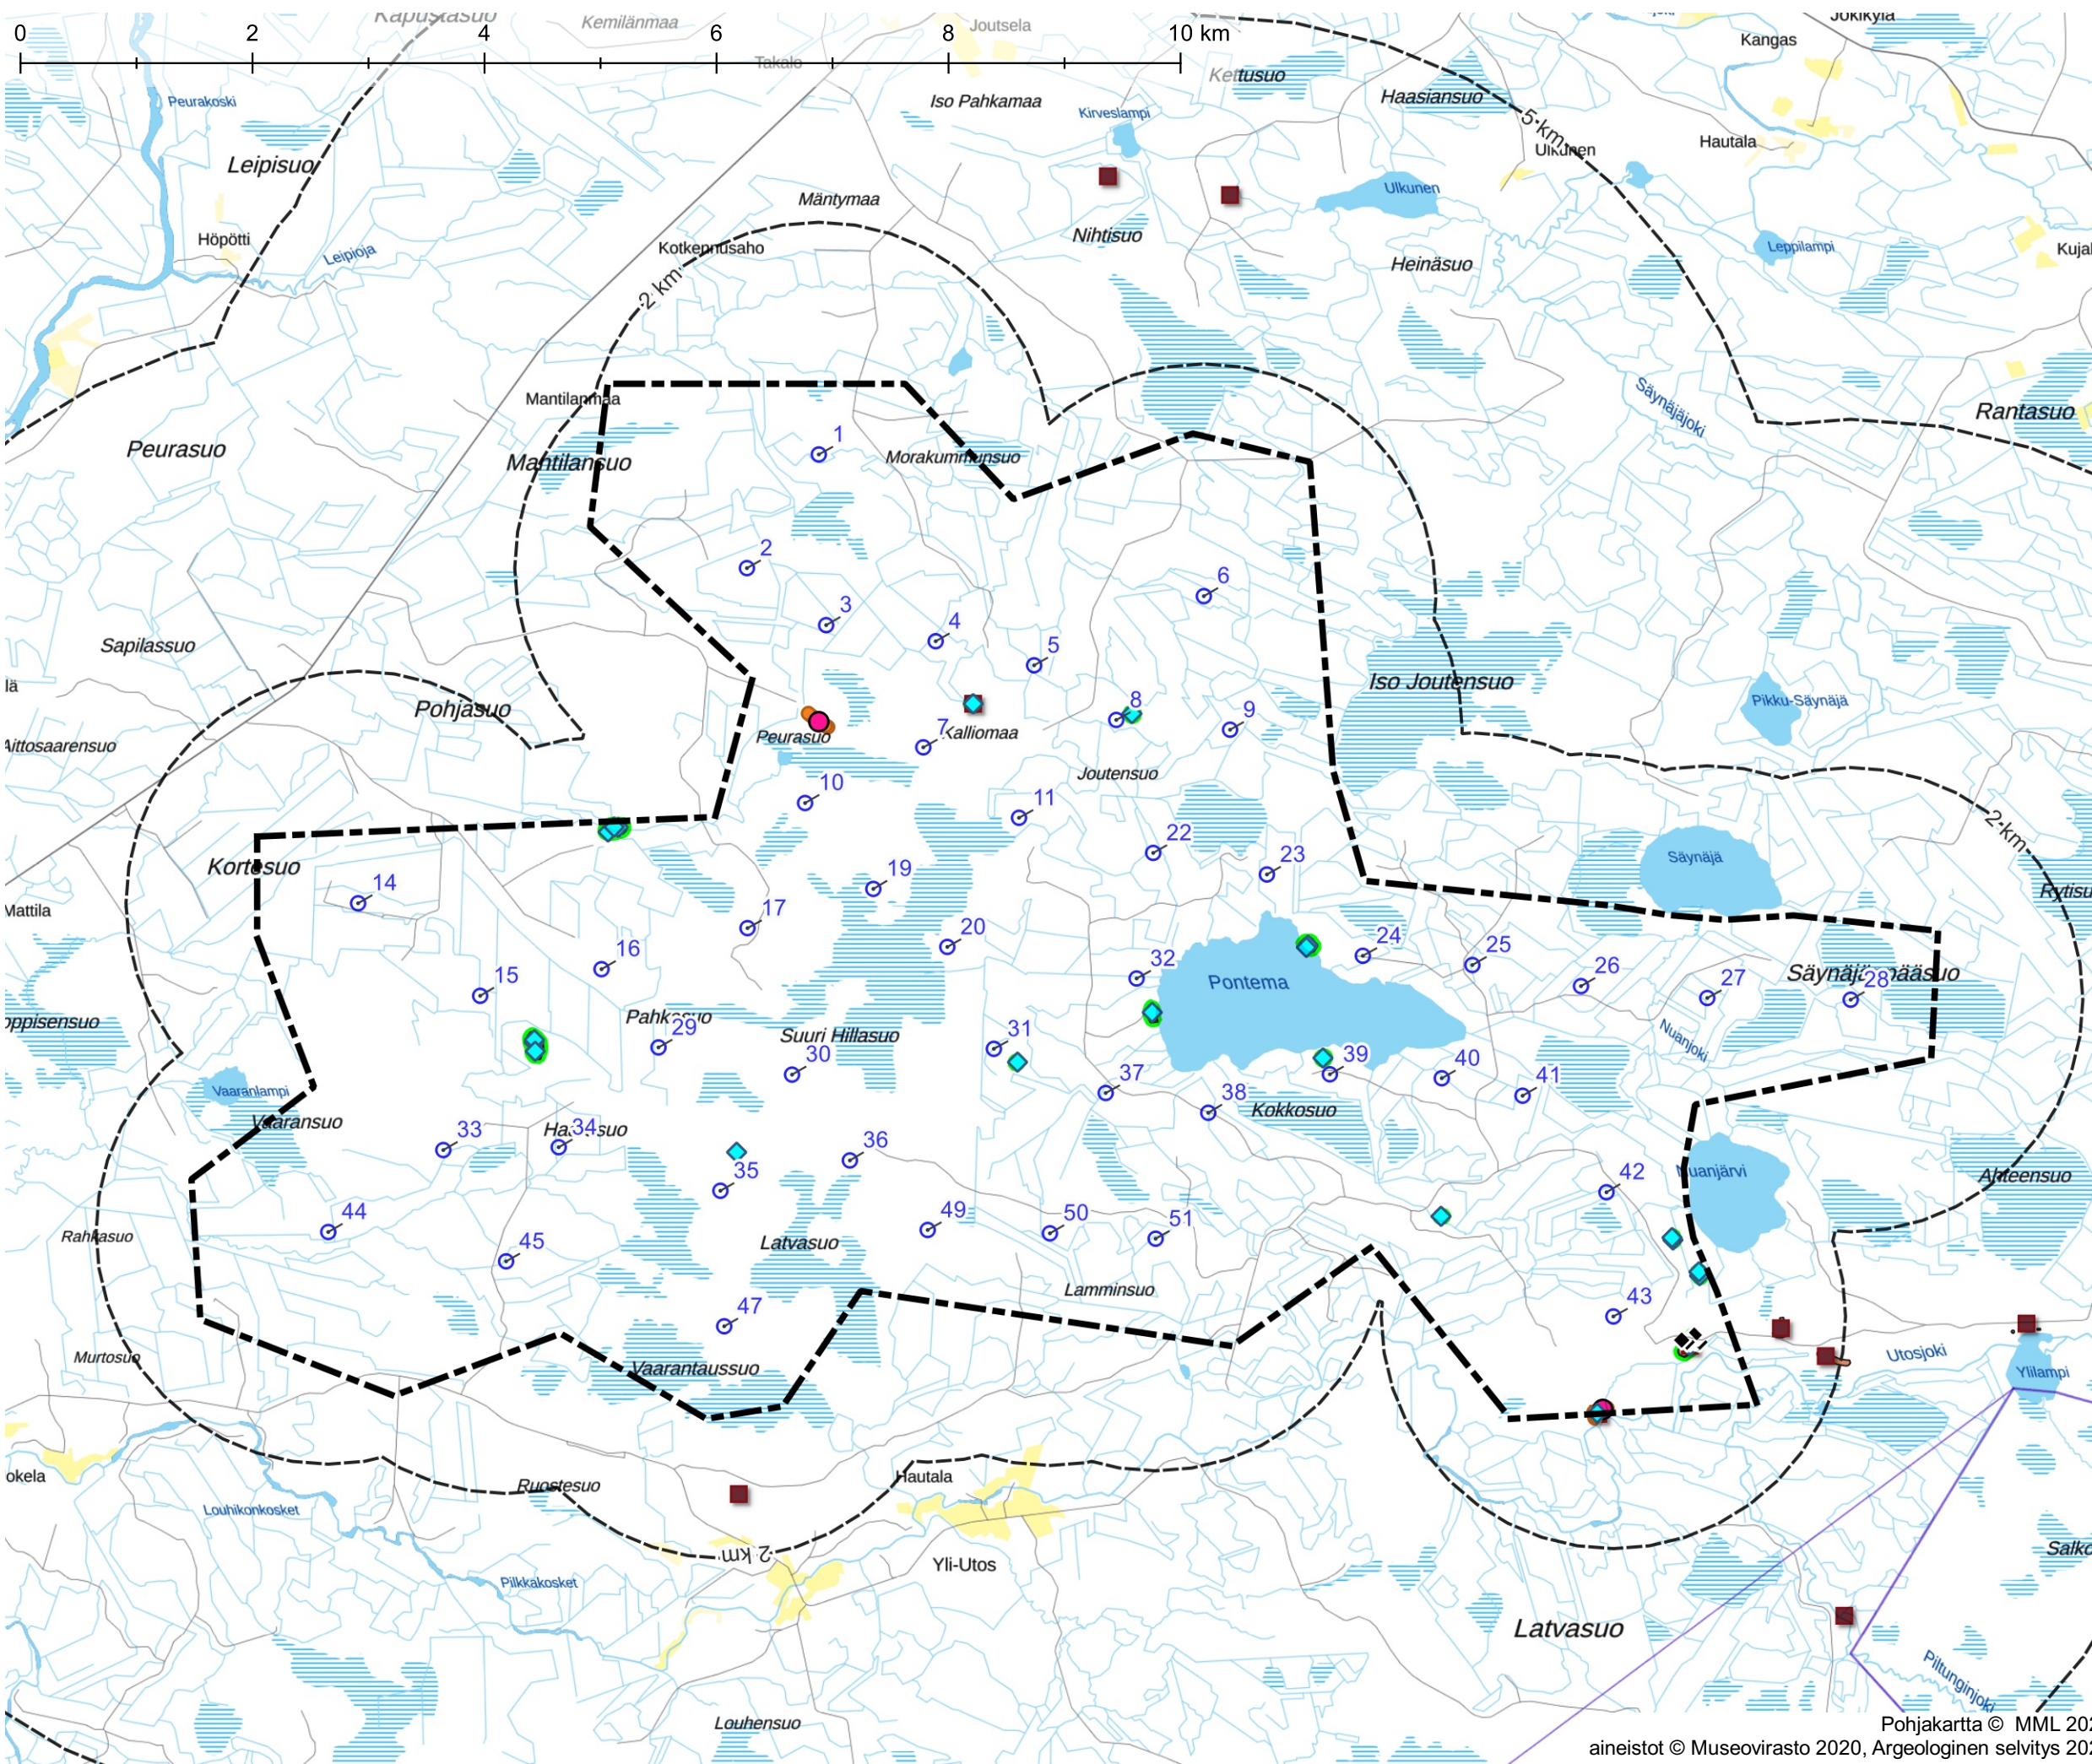


- ### Muinaisjäännökset
- tunnettu muinaisjäännös, kohde
 - tunnettu muinaisjäännös, alue
 - uusi muinaisjäännös, kohde
 - uusi muinaisjäännös, alakohde
 - uusi muinaisjäännös, alue
 - uusi kulttuuriperintökohde
 - uusi kulttuuriperintökohde, alakohde
 - uusi kulttuuriperintökohde, alue
 - hanke-/kaava-alue
 - etaisyysvyöhyke voimaloista
 - voimala

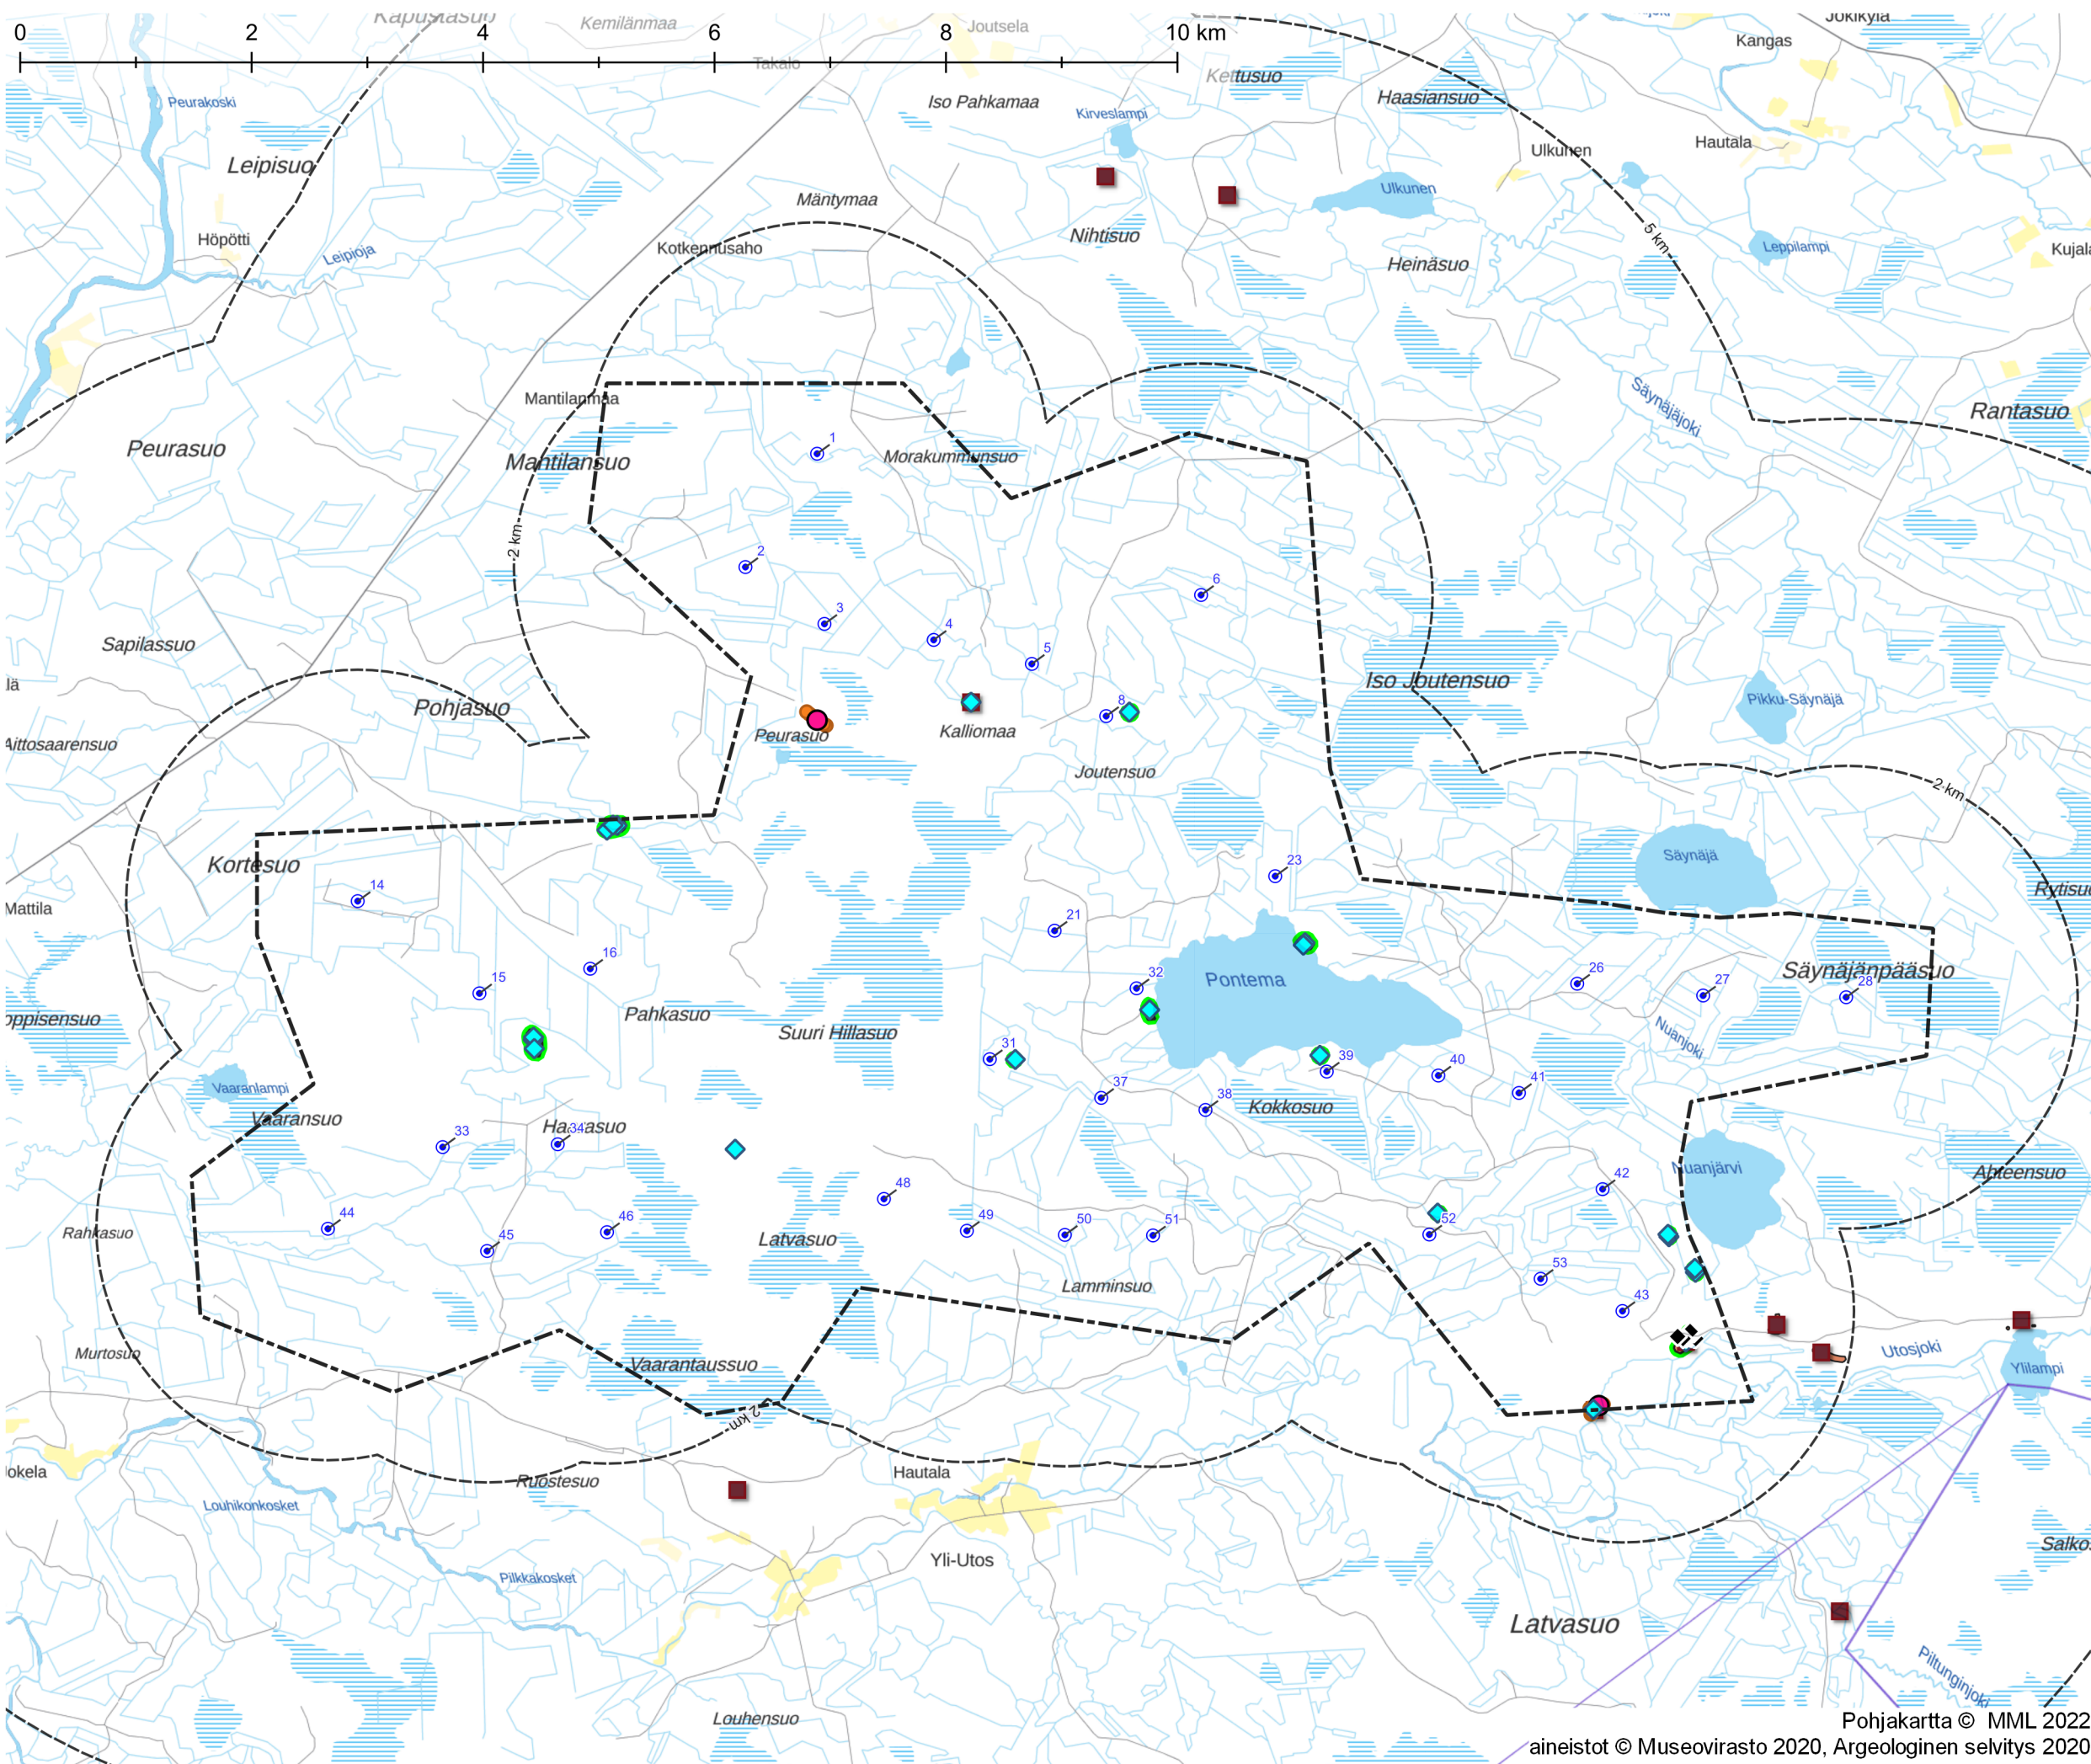


- Muinaisjäännökset
- tunnettu muinaisjäännös, kohde
 - tunnettu muinaisjäännös, alue
 - uusi muinaisjäännös, kohde
 - uusi muinaisjäännös, alakohde
 - uusi muinaisjäännös, alue
 - uusi kulttuuriperintökohde
 - uusi kulttuuriperintökohde, alakohde
 - uusi kulttuuriperintökohde, alue
 - inventoidut alueet
- Hankealue
- Etäisyysvyöhyke voimaloista
- Voimala

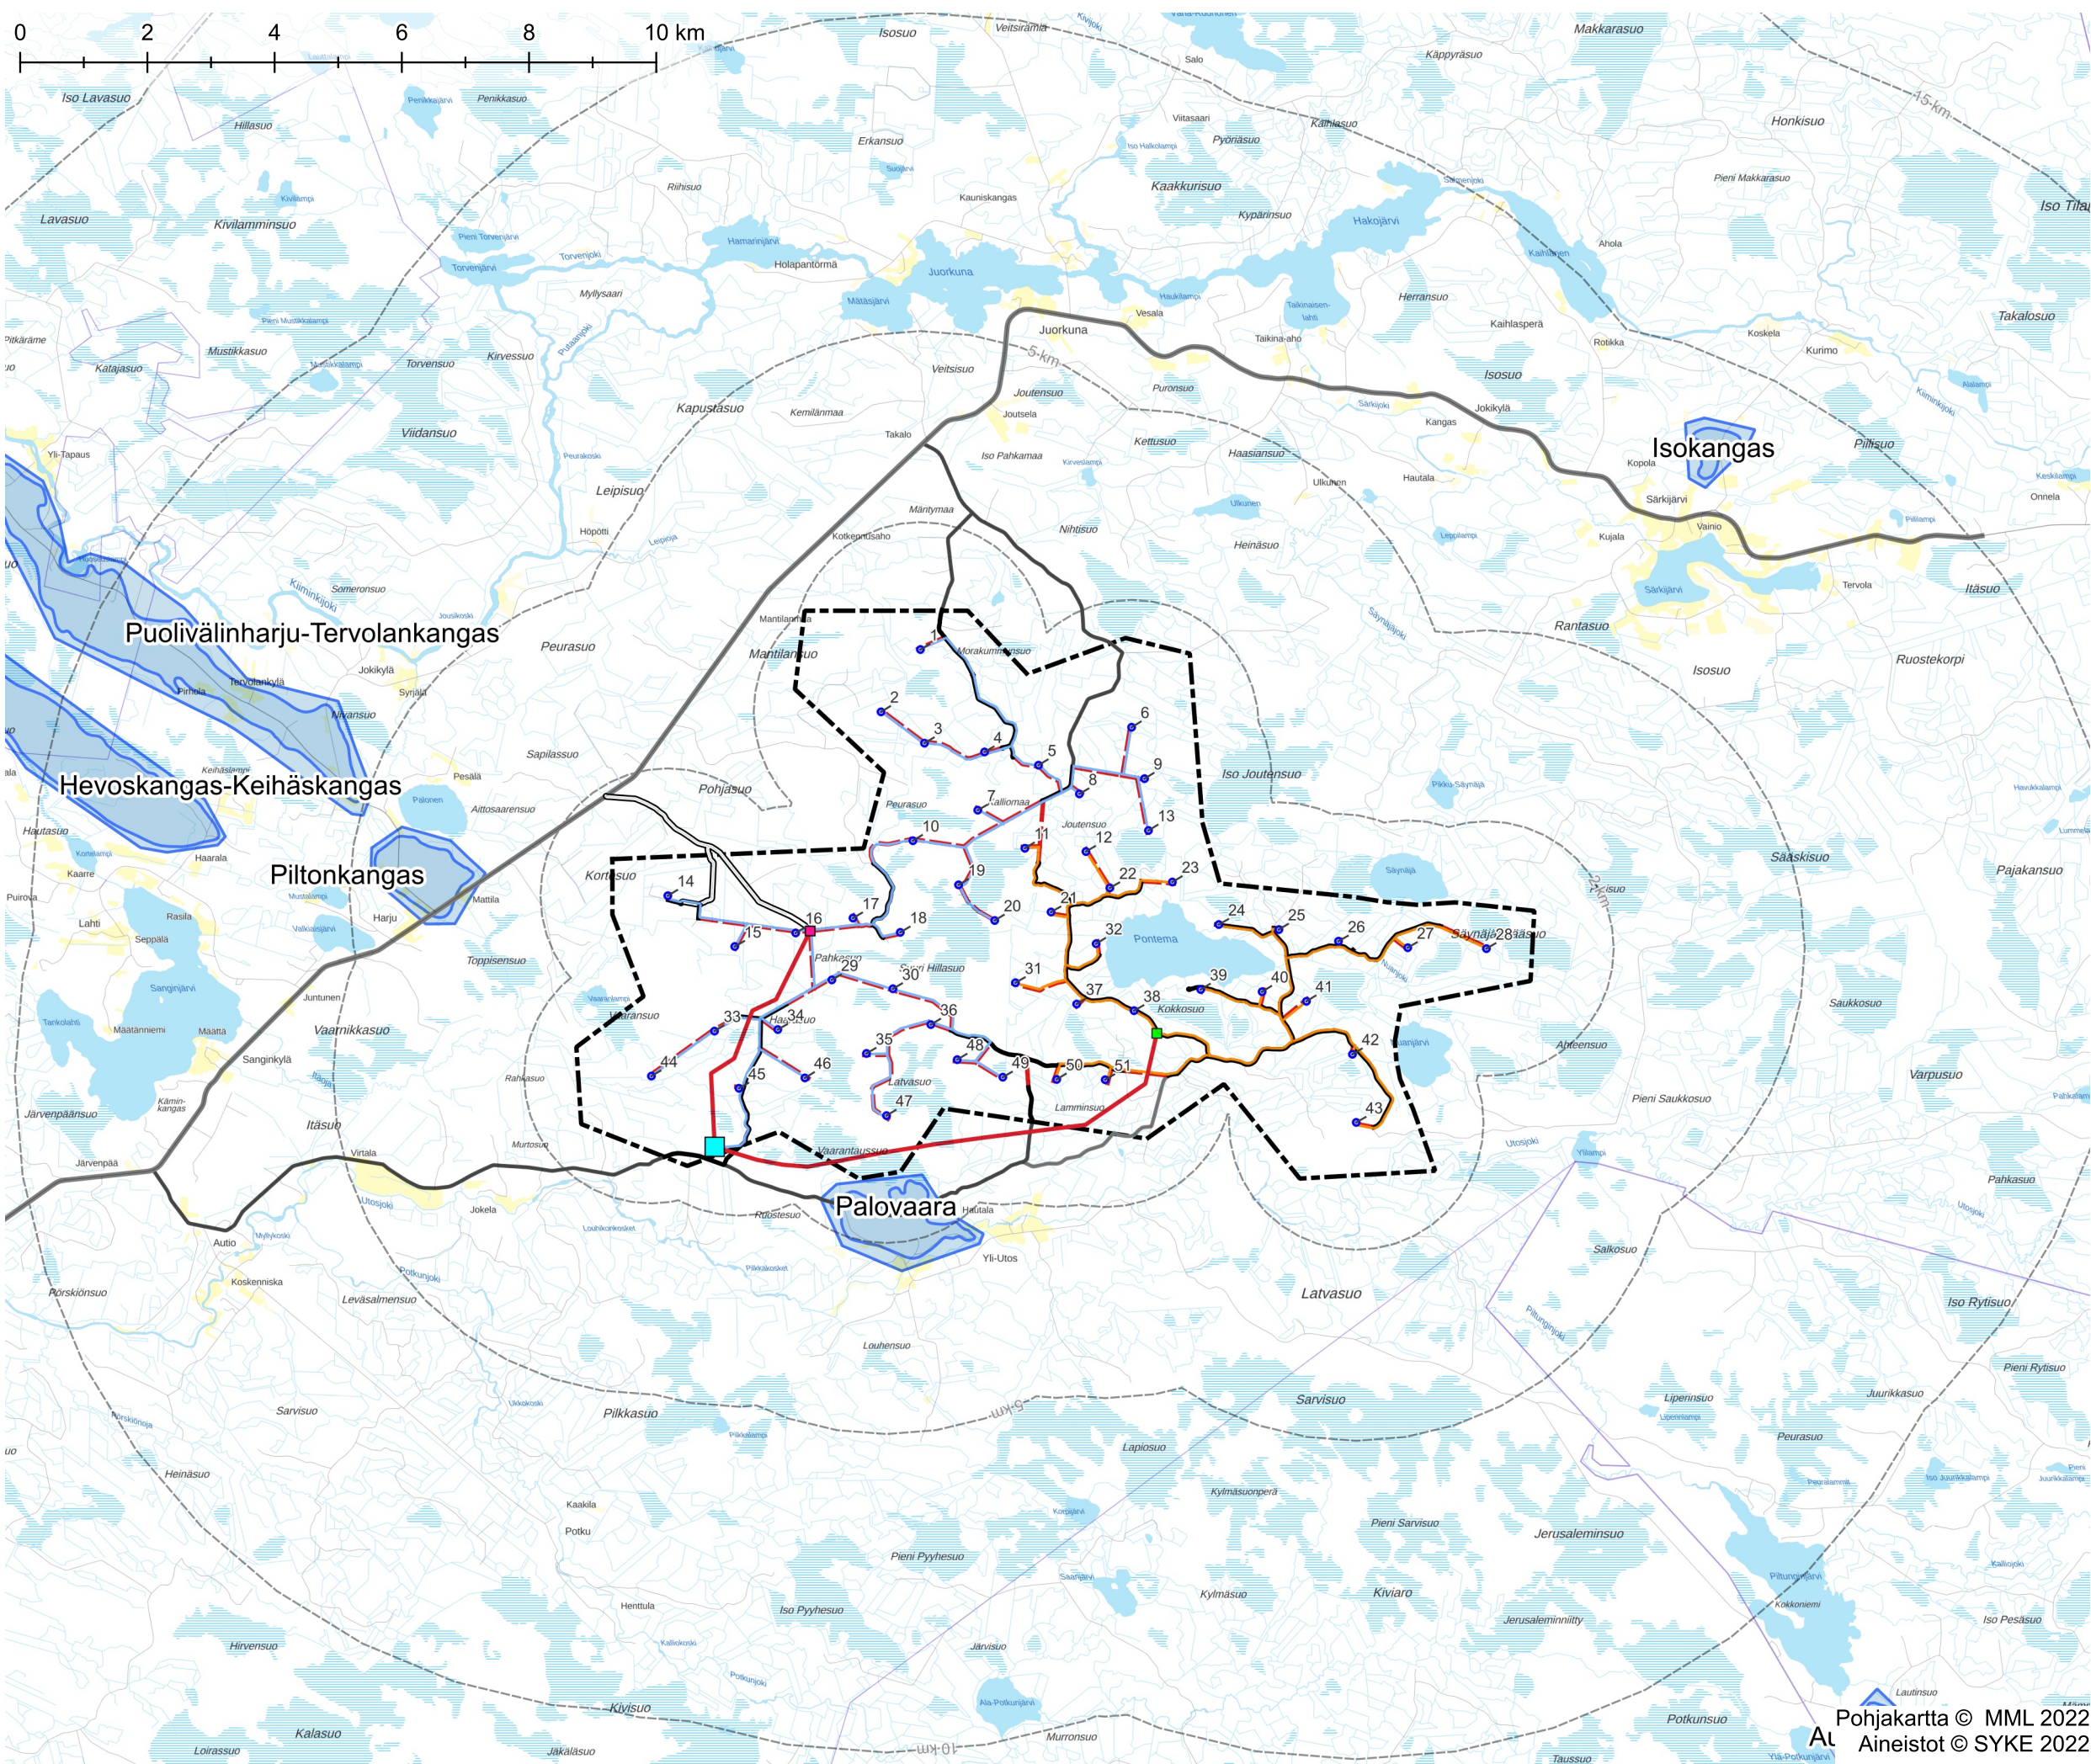


- Pohjavesi
- Pohjavesialue
- Tuulivoimahanke
- Hankealue
 - Etaisyysvyöhyke voimaloista
 - Voimala
- Sisäinen sähköverkko
- Itäinen
 - Läntinen
 - Ilmajohto VE 1
 - Sähköasema 1
 - Sähköasema 2
 - Sähköasema 400kV
- Tiet
- Pontema, pääsisäänkäynti (Luokka III)
 - Suunniteltu uusi tie
 - Olemassa oleva tie
 - muu tie

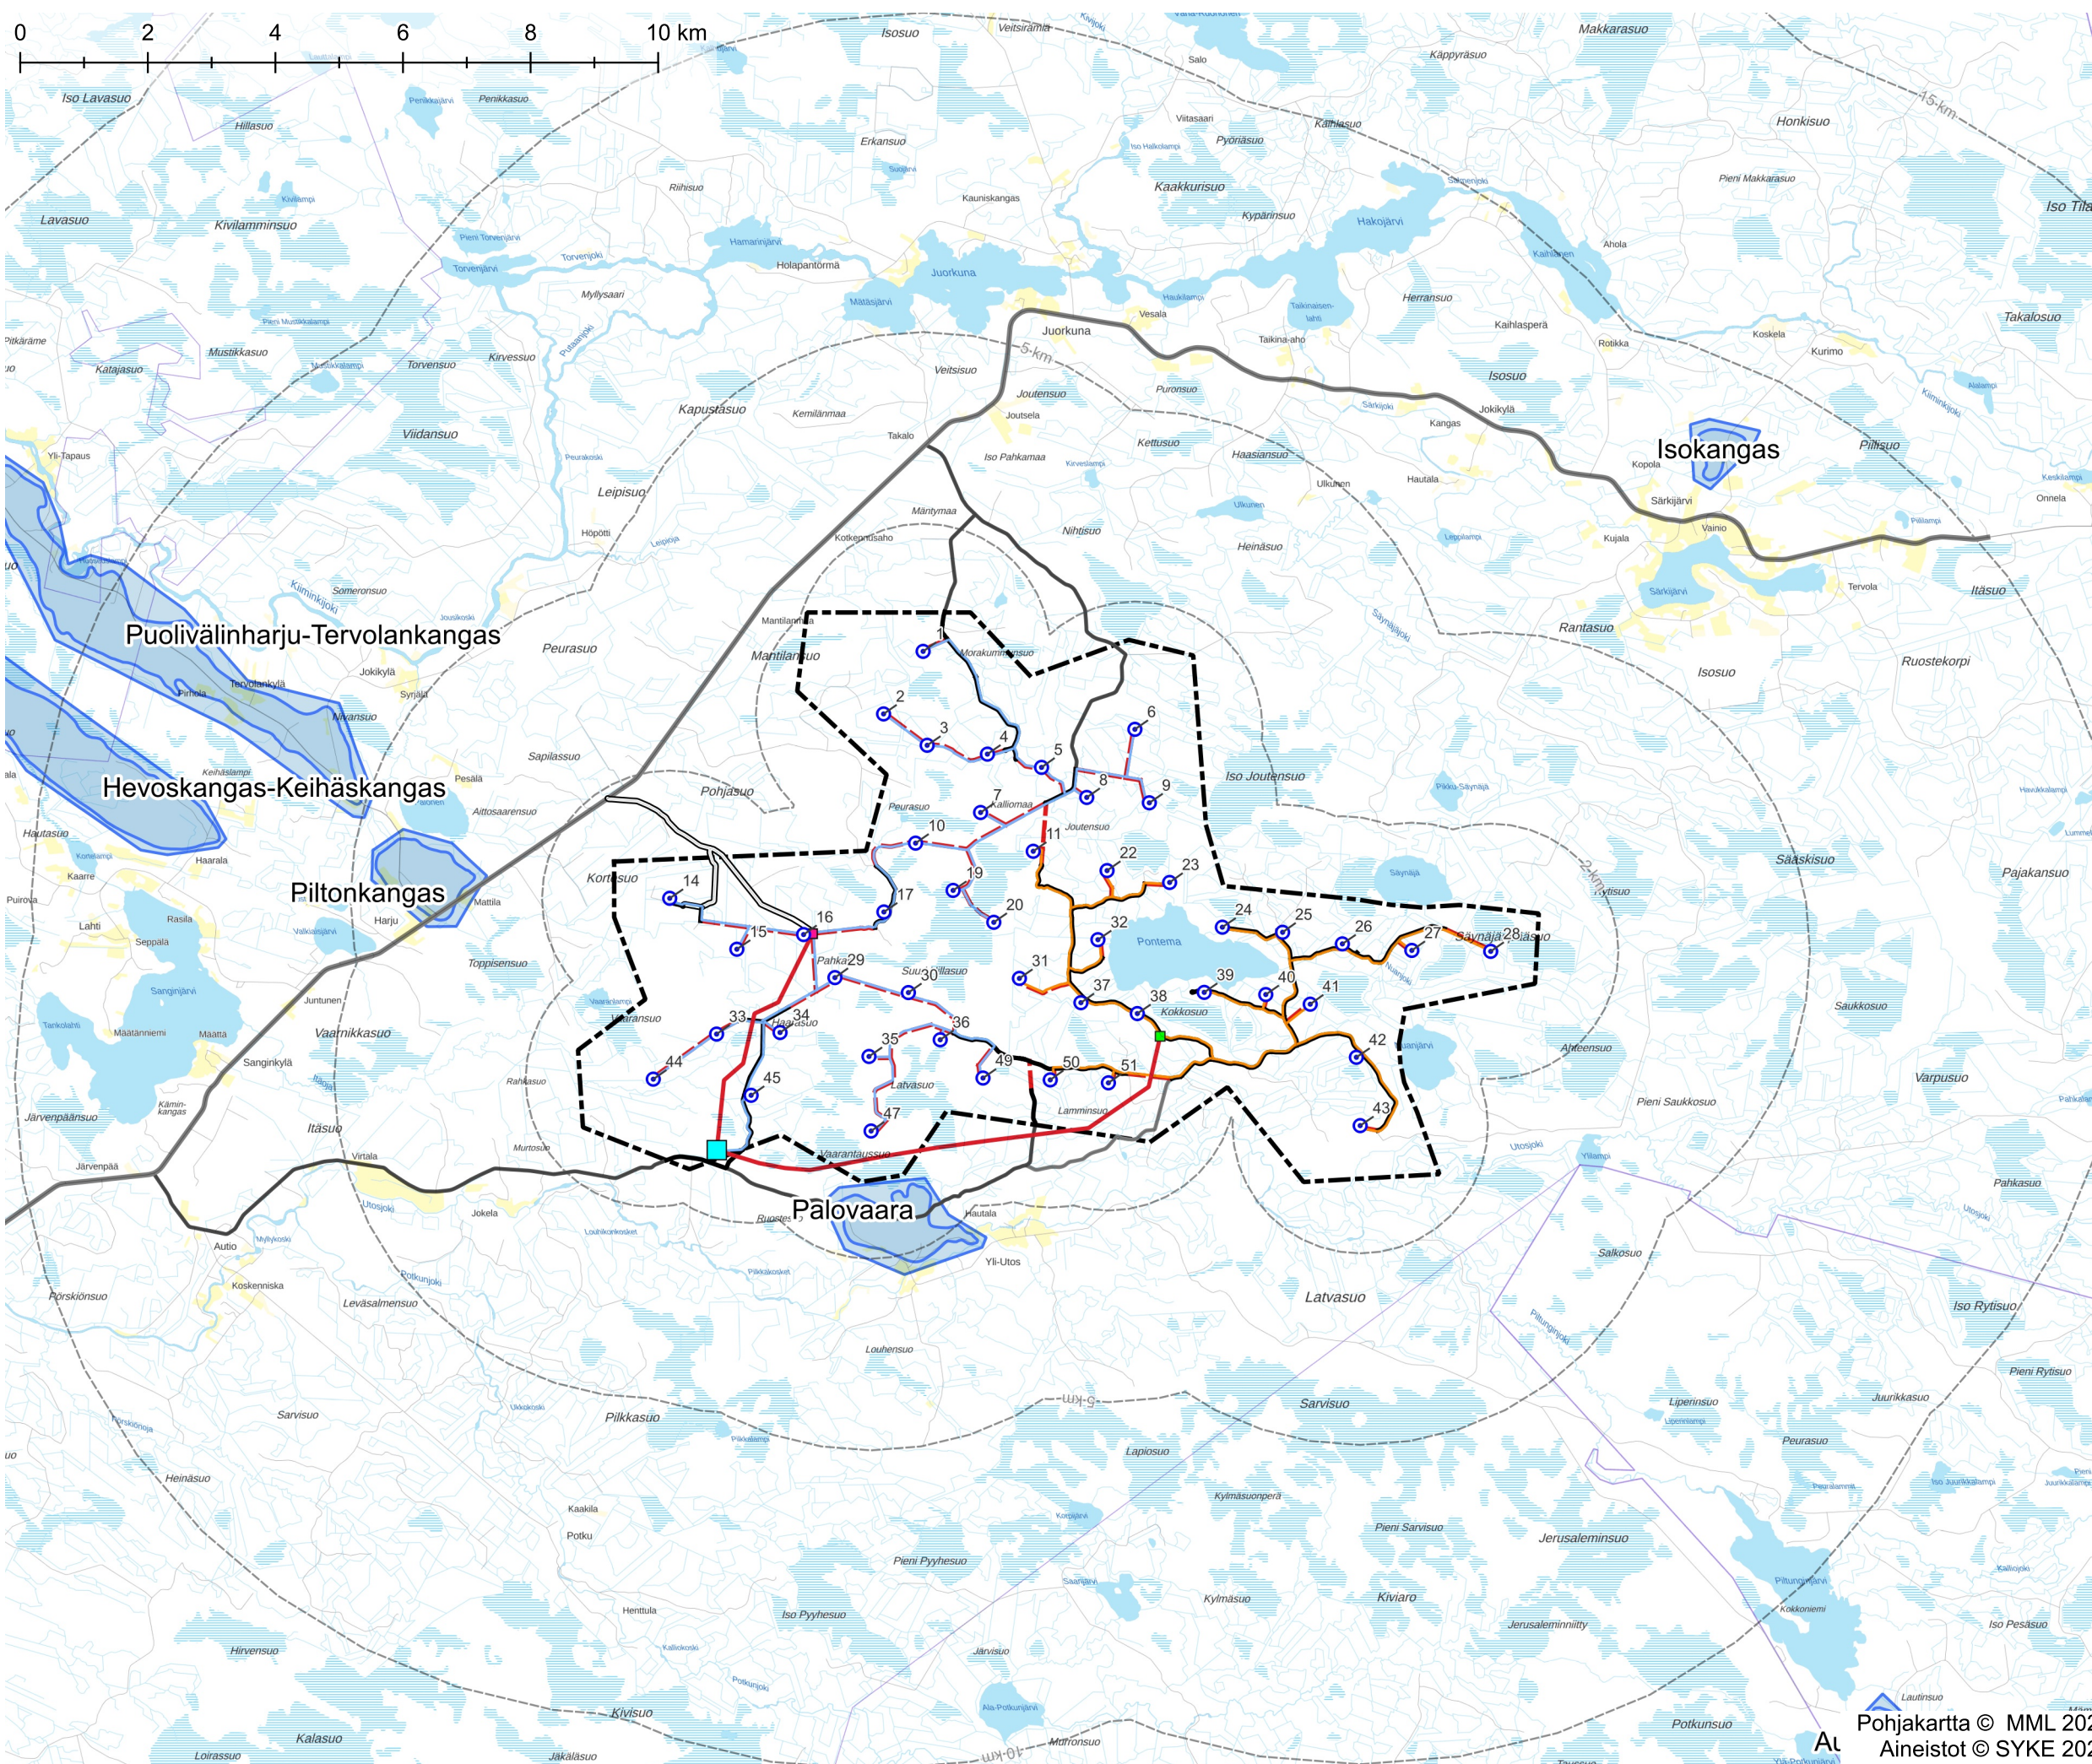

- Pohjavesi
- Pohjavesialue
- Tuulivoimahanke
- Hankealue
 - Etaisyysvyöhyke voimaloista
 - Voimala
- Sisäinen sähköverkko
- Itäinen
 - Läntinen
 - Ilmajohto VE 2
 - Sähköasema 1
 - Sähköasema 2
 - Sähköasema 400kV
- Tiet
- Pontema, pääsisäänkäynti (Luokka III)
 - Suunniteltu uusi tie
 - Olemassa oleva tie
 - muu tie

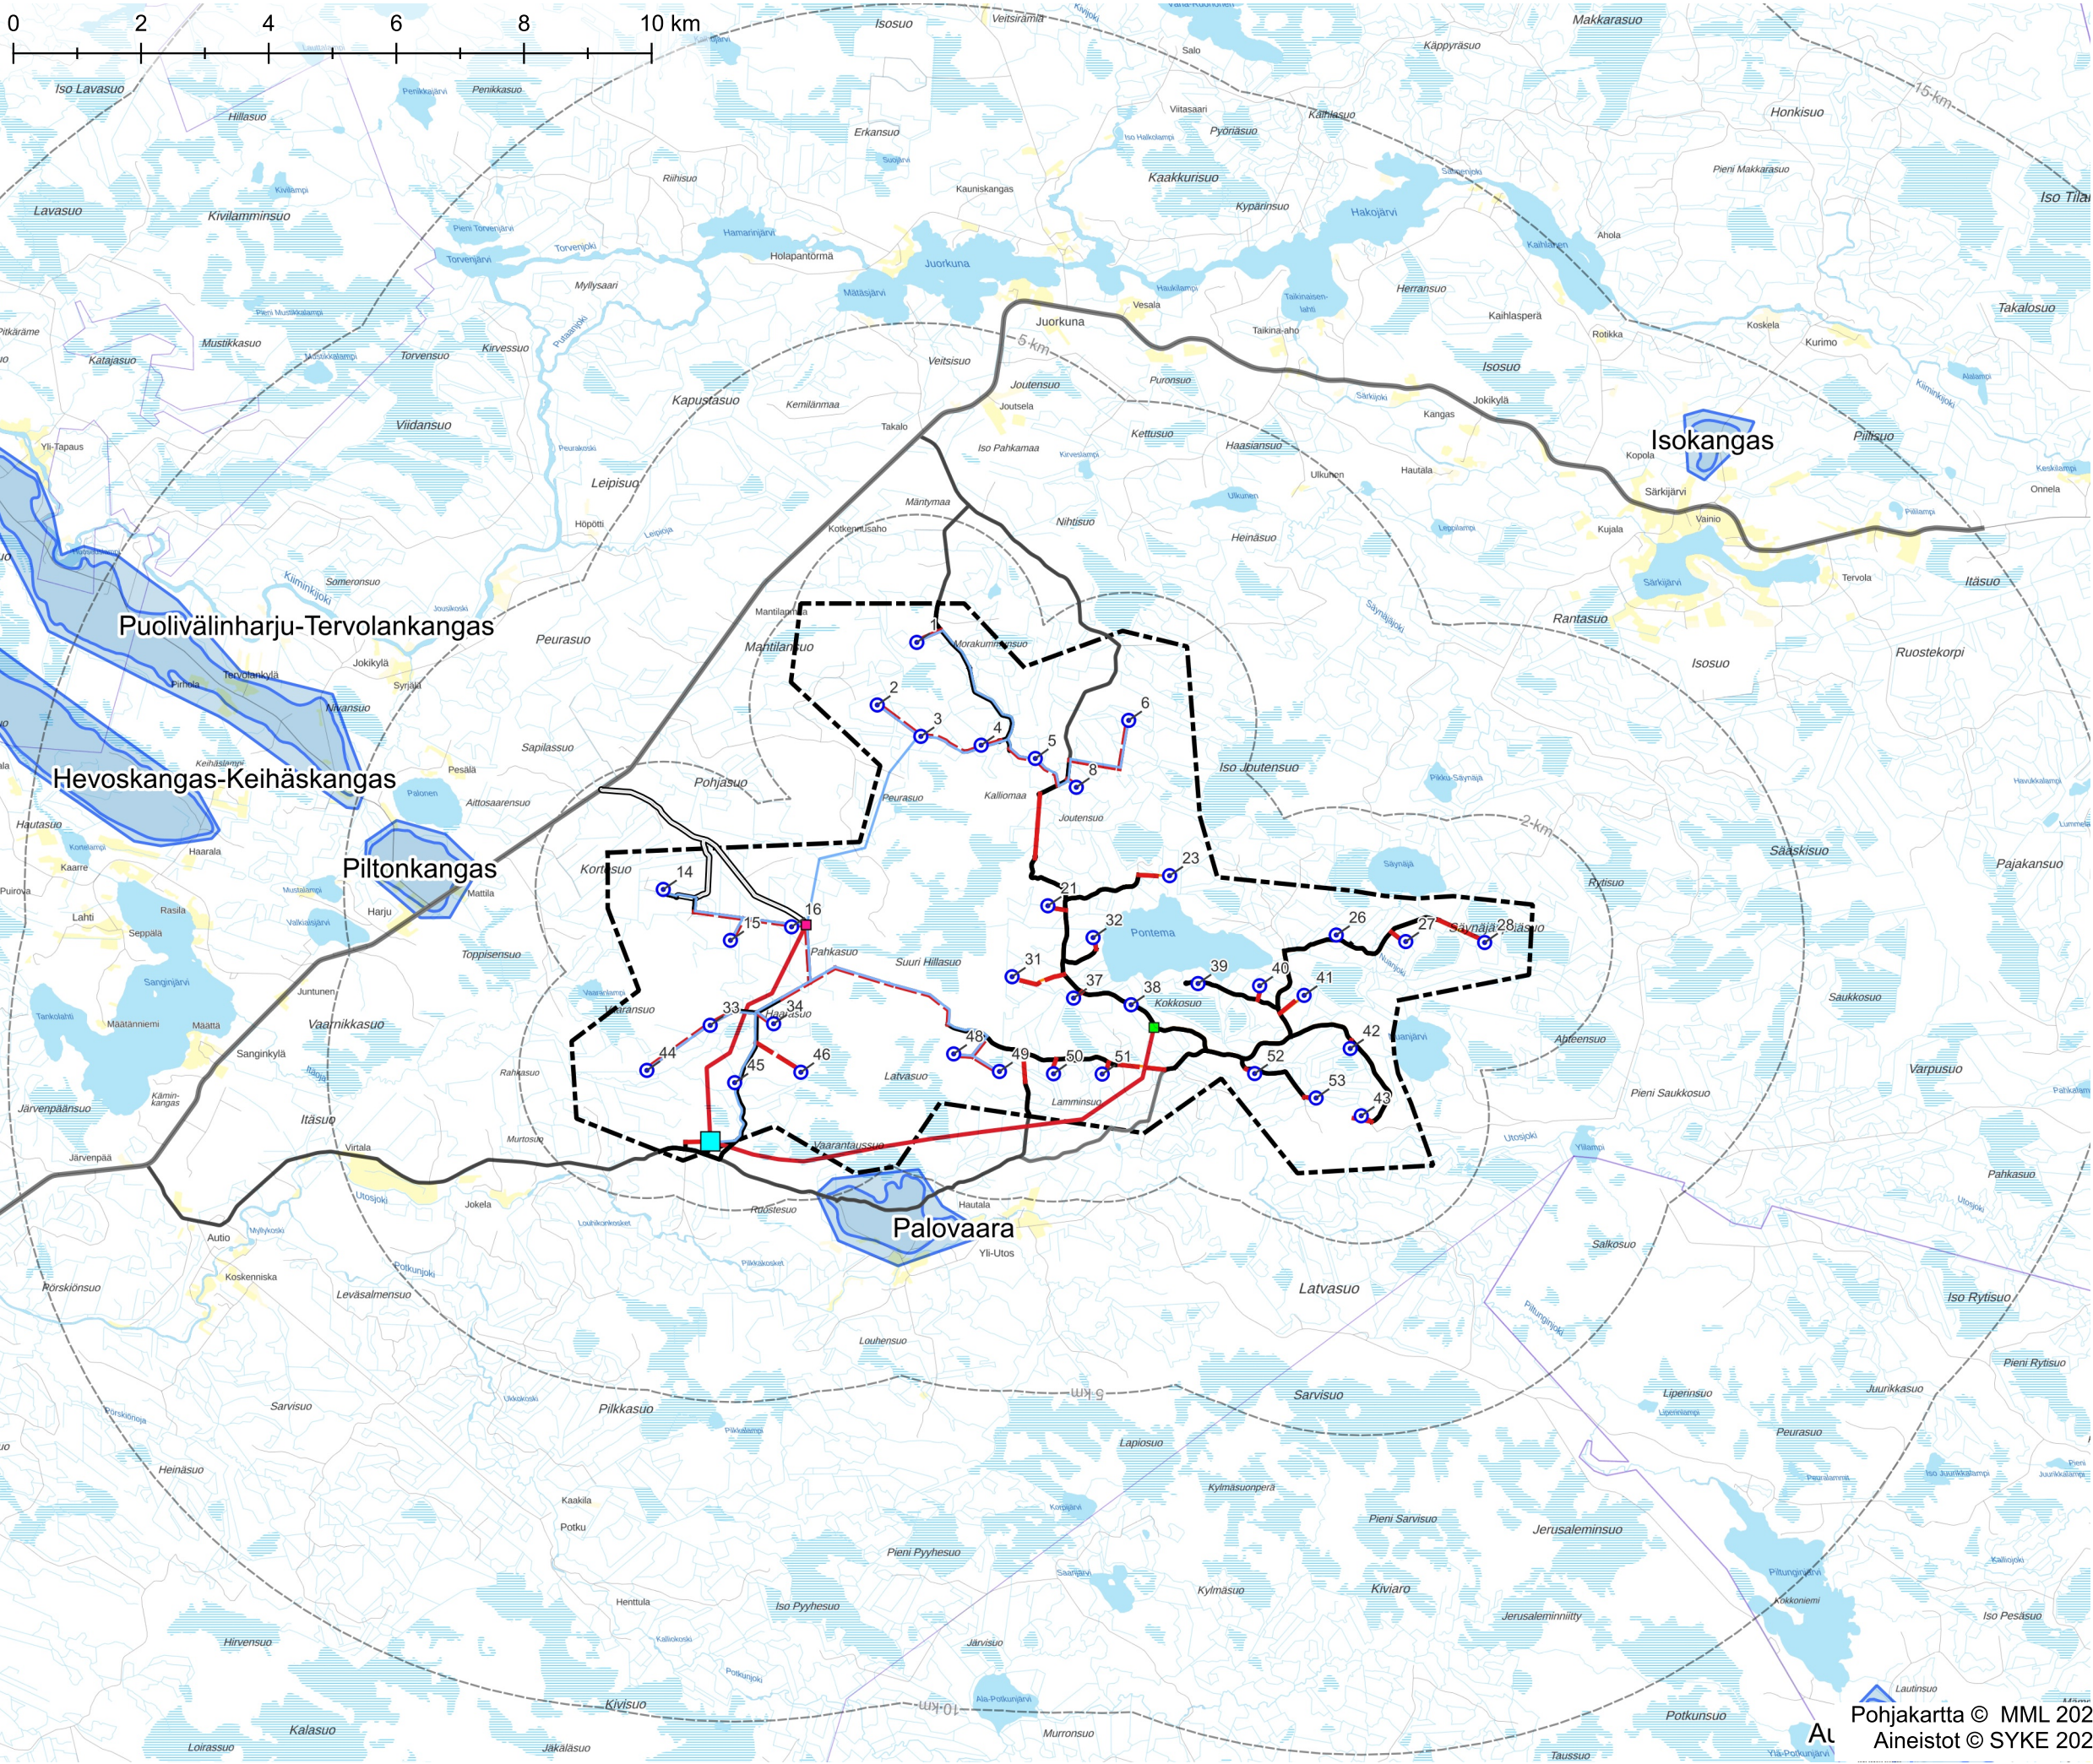

- Pohjavesi
- Pohjavesialue
- Tuulivoimahanke
- Hankealue
 - Etaisyysvyöhyke voimaloista
 - Voimala
- Sisäinen sähköverkko
- Itäinen
 - Läntinen
 - Ilmajohto VE 3
 - Sähköasema 1
 - Sähköasema 2
 - Sähköasema 400kV
- Tiet
- Pontema, pääsisäänkäynti (Luokka III)
 - Suunniteltu uusi tie
 - Olemassa oleva tie
 - muu tie

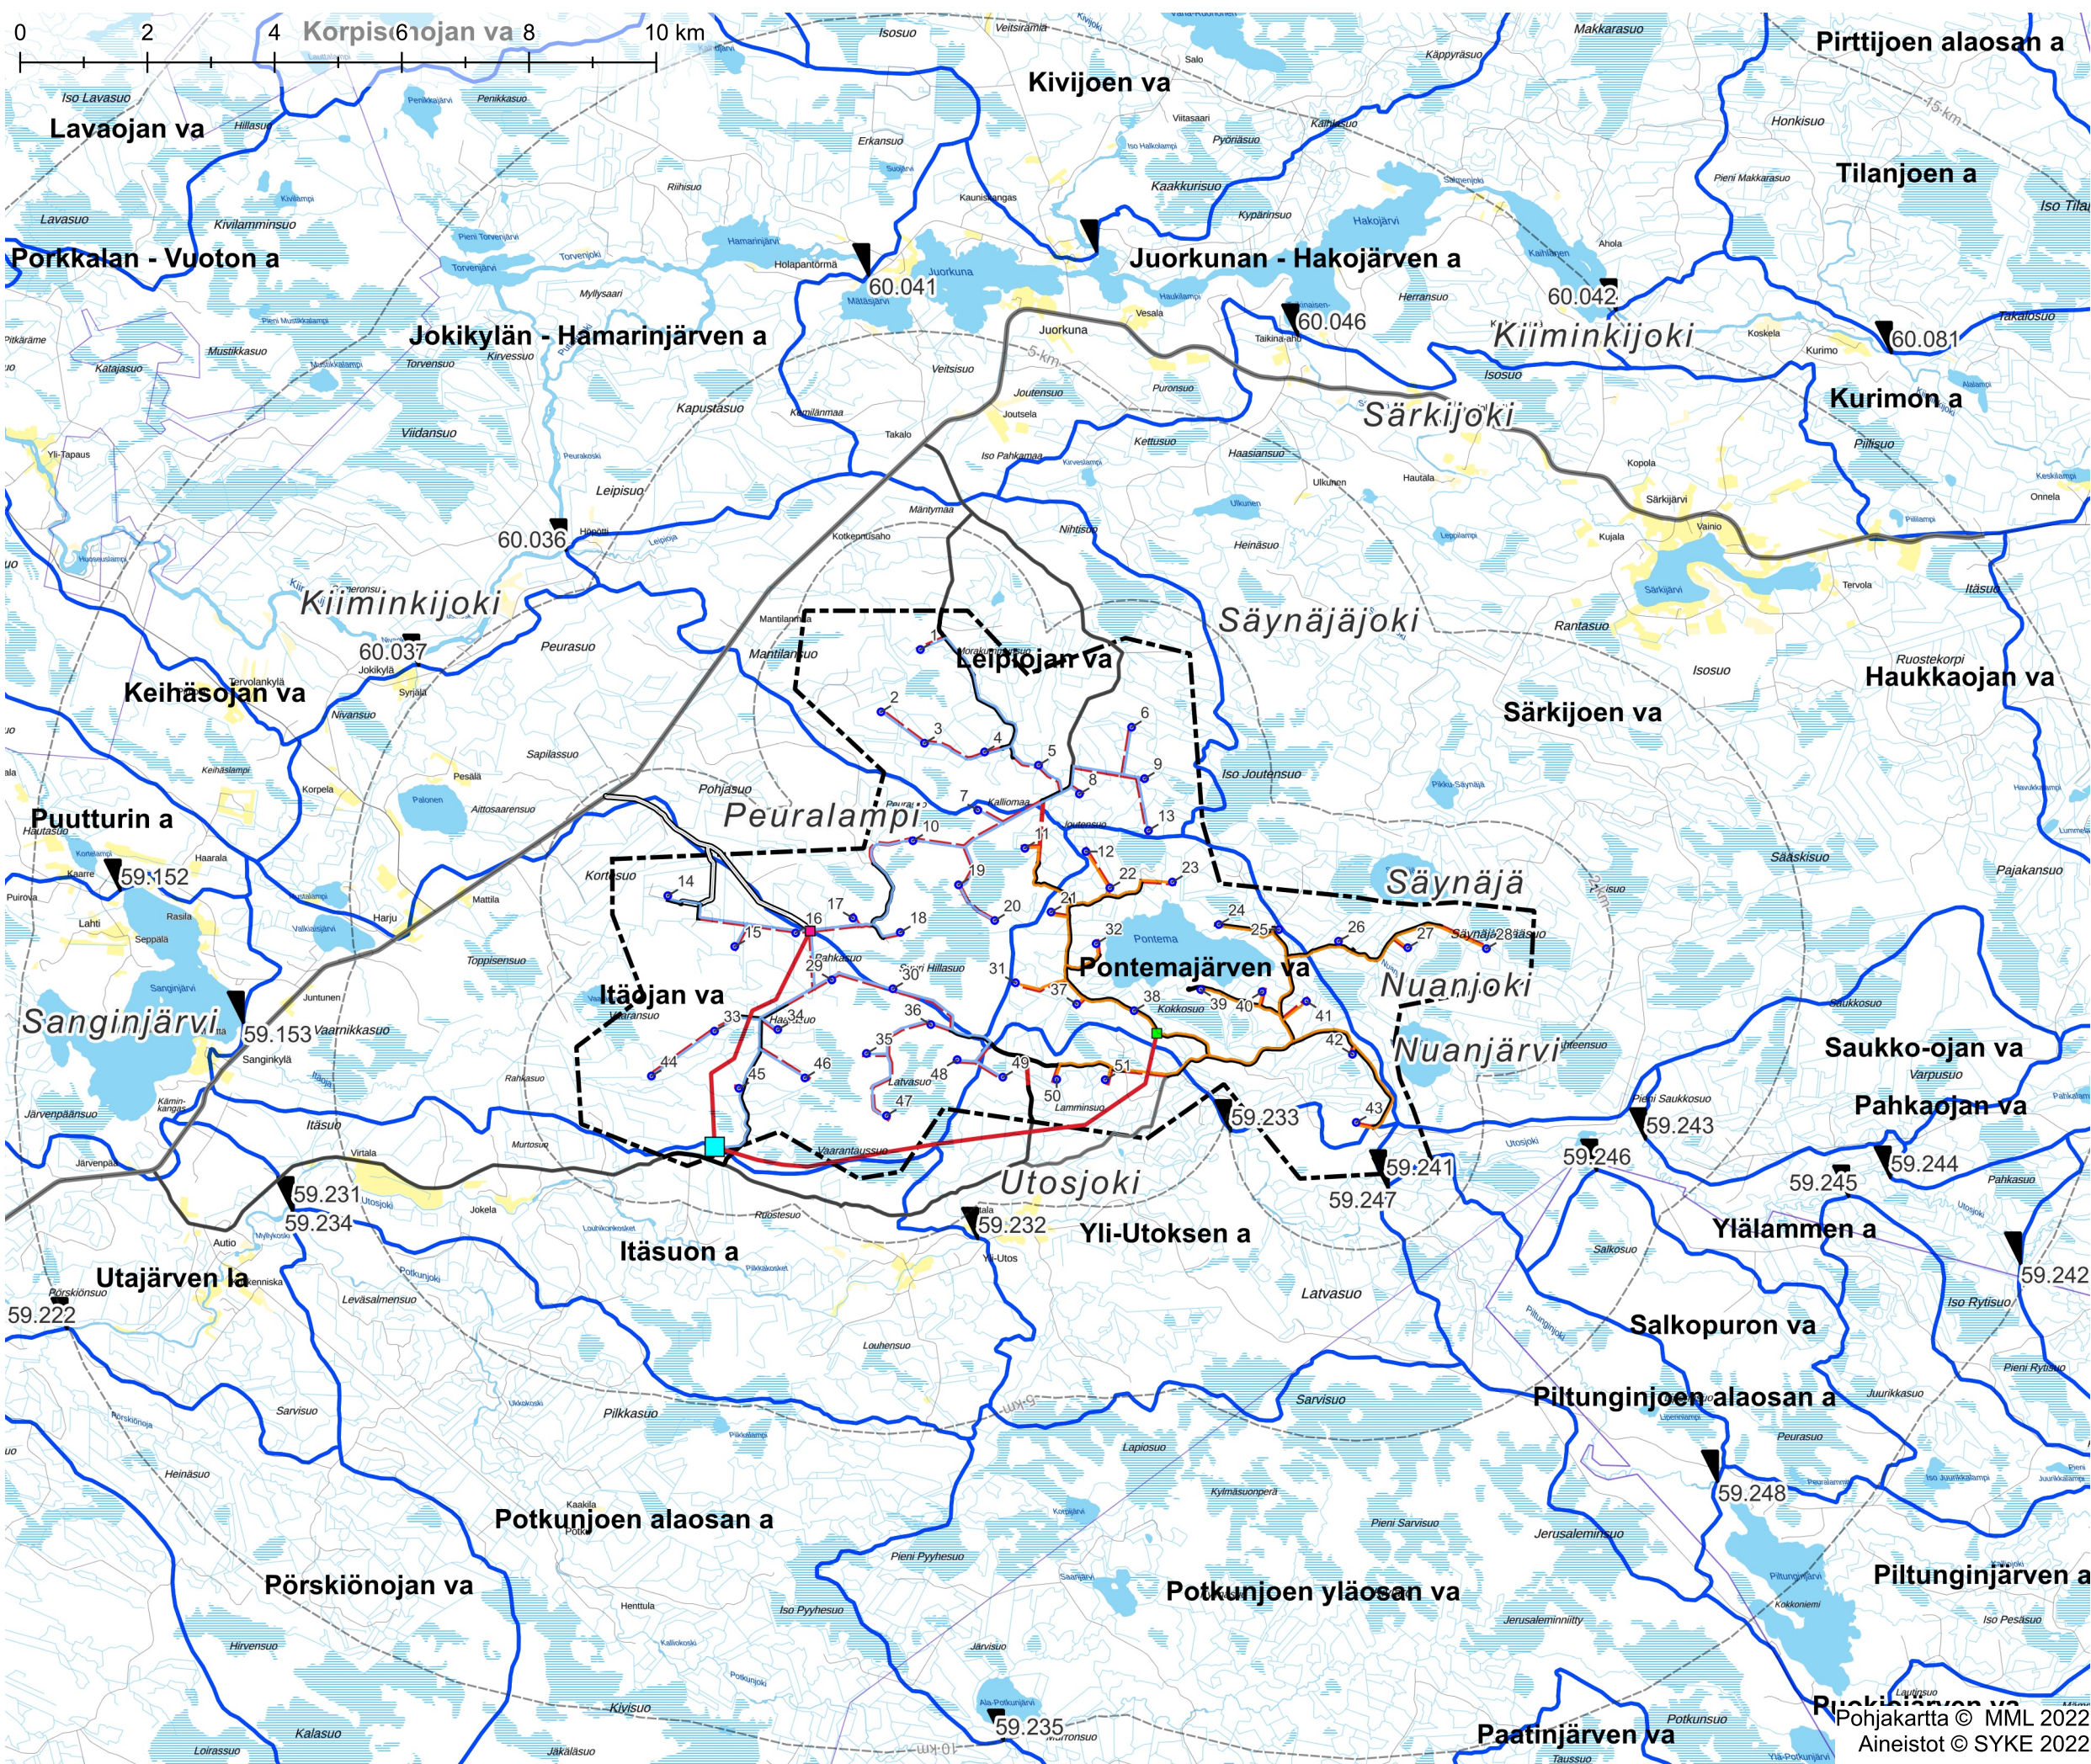

Pintavedet

3. tason valuma-aluejako

Purkupisteet

Tuulivoimahanke

Hankealue

Etäisyysvyöhyke voimaloista

Voimala

Sisäinen sähköverkko

Itäinen

Läntinen

Ilmajohto VE 1

Sähköasema 1

Sähköasema 2

Sähköasema 400kV

Tiet

Pontema, pääsisäänkäynti (Luokka III)

Suunniteltu uusi tie

Olemassa oleva tie

muu tie

Pohjakartta © MML 2022

Aineistot © SYKE 2022

TUULIPUISTO PONTEMA OY