



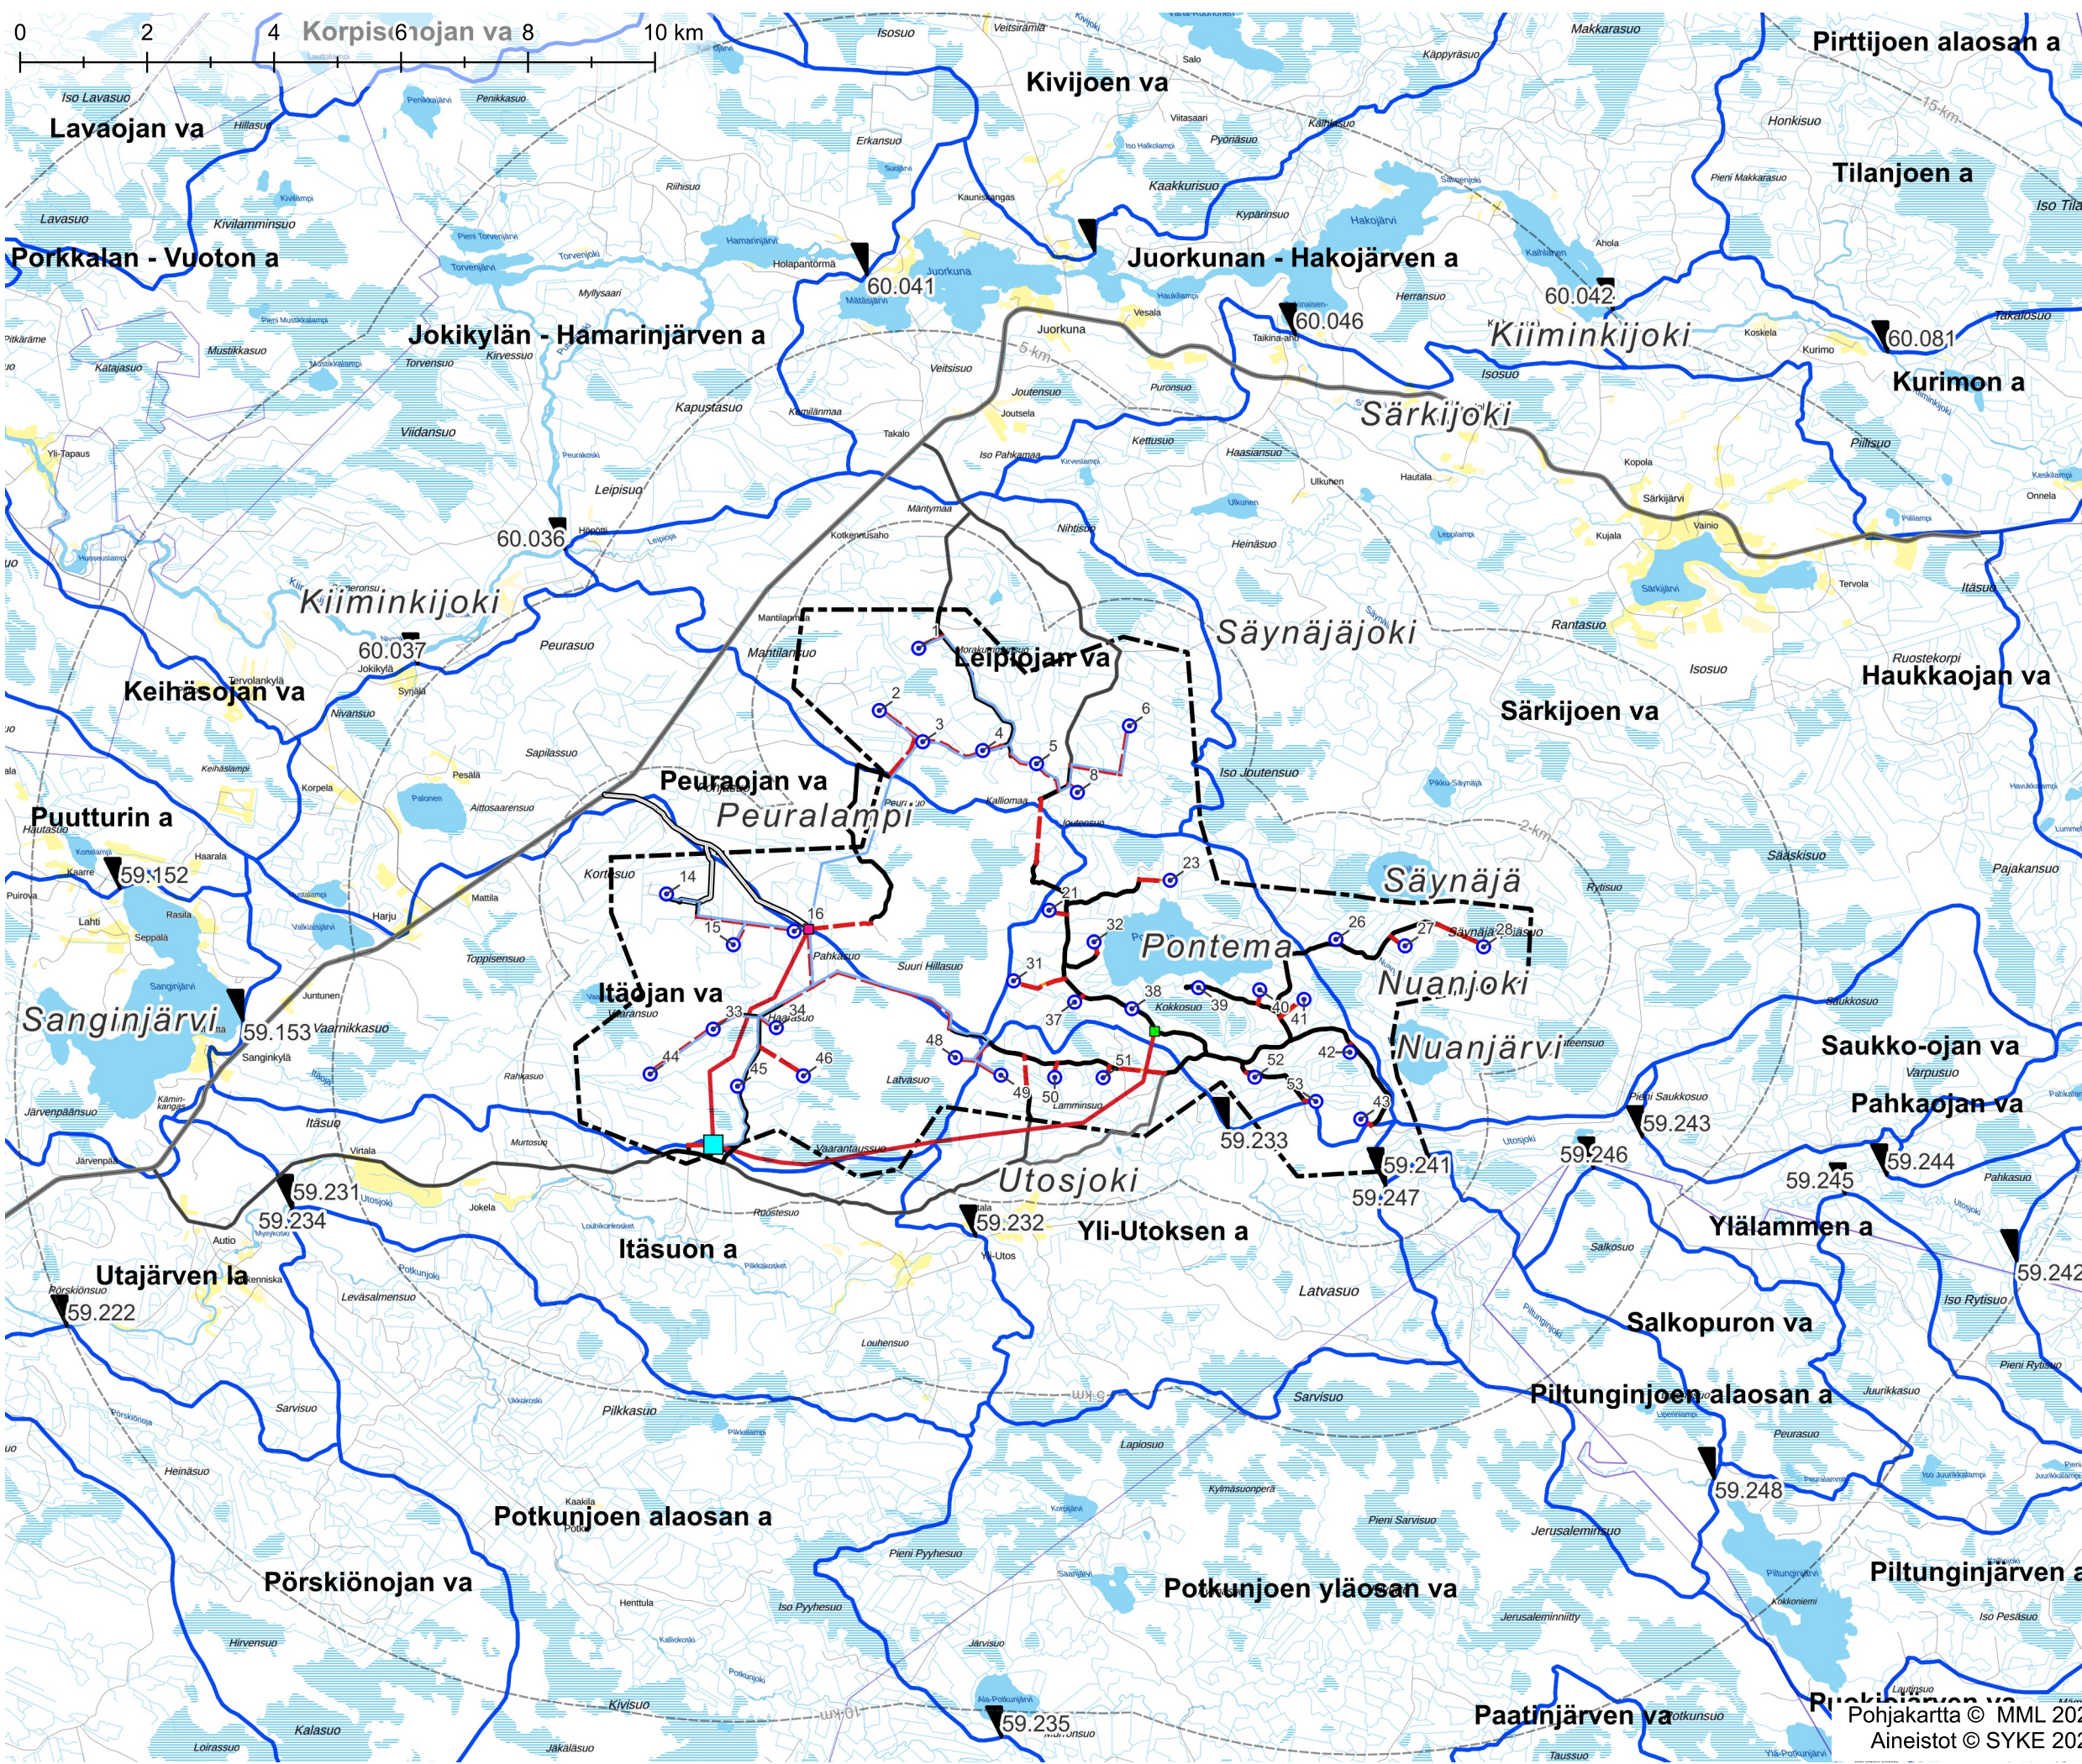

- Pintavedet
- 3. tason valuma-aluejako
 - Purkupisteet
- Tuulivoimahanke
- Hankealue
 - Etaisyysvyöhyke voimaloista
 - Voimala
- Sisäinen sähköverkko
- Itäinen
 - Läntinen
 - Ilmajohto VE 2
 - Sähköasema 1
 - Sähköasema 2
 - Sähköasema 400kV
- Tiet
- Pontema, pääsisäänkäynti (Luokka III)
 - Suunniteltu uusi tie
 - Olemassa oleva tie
 - muu tie

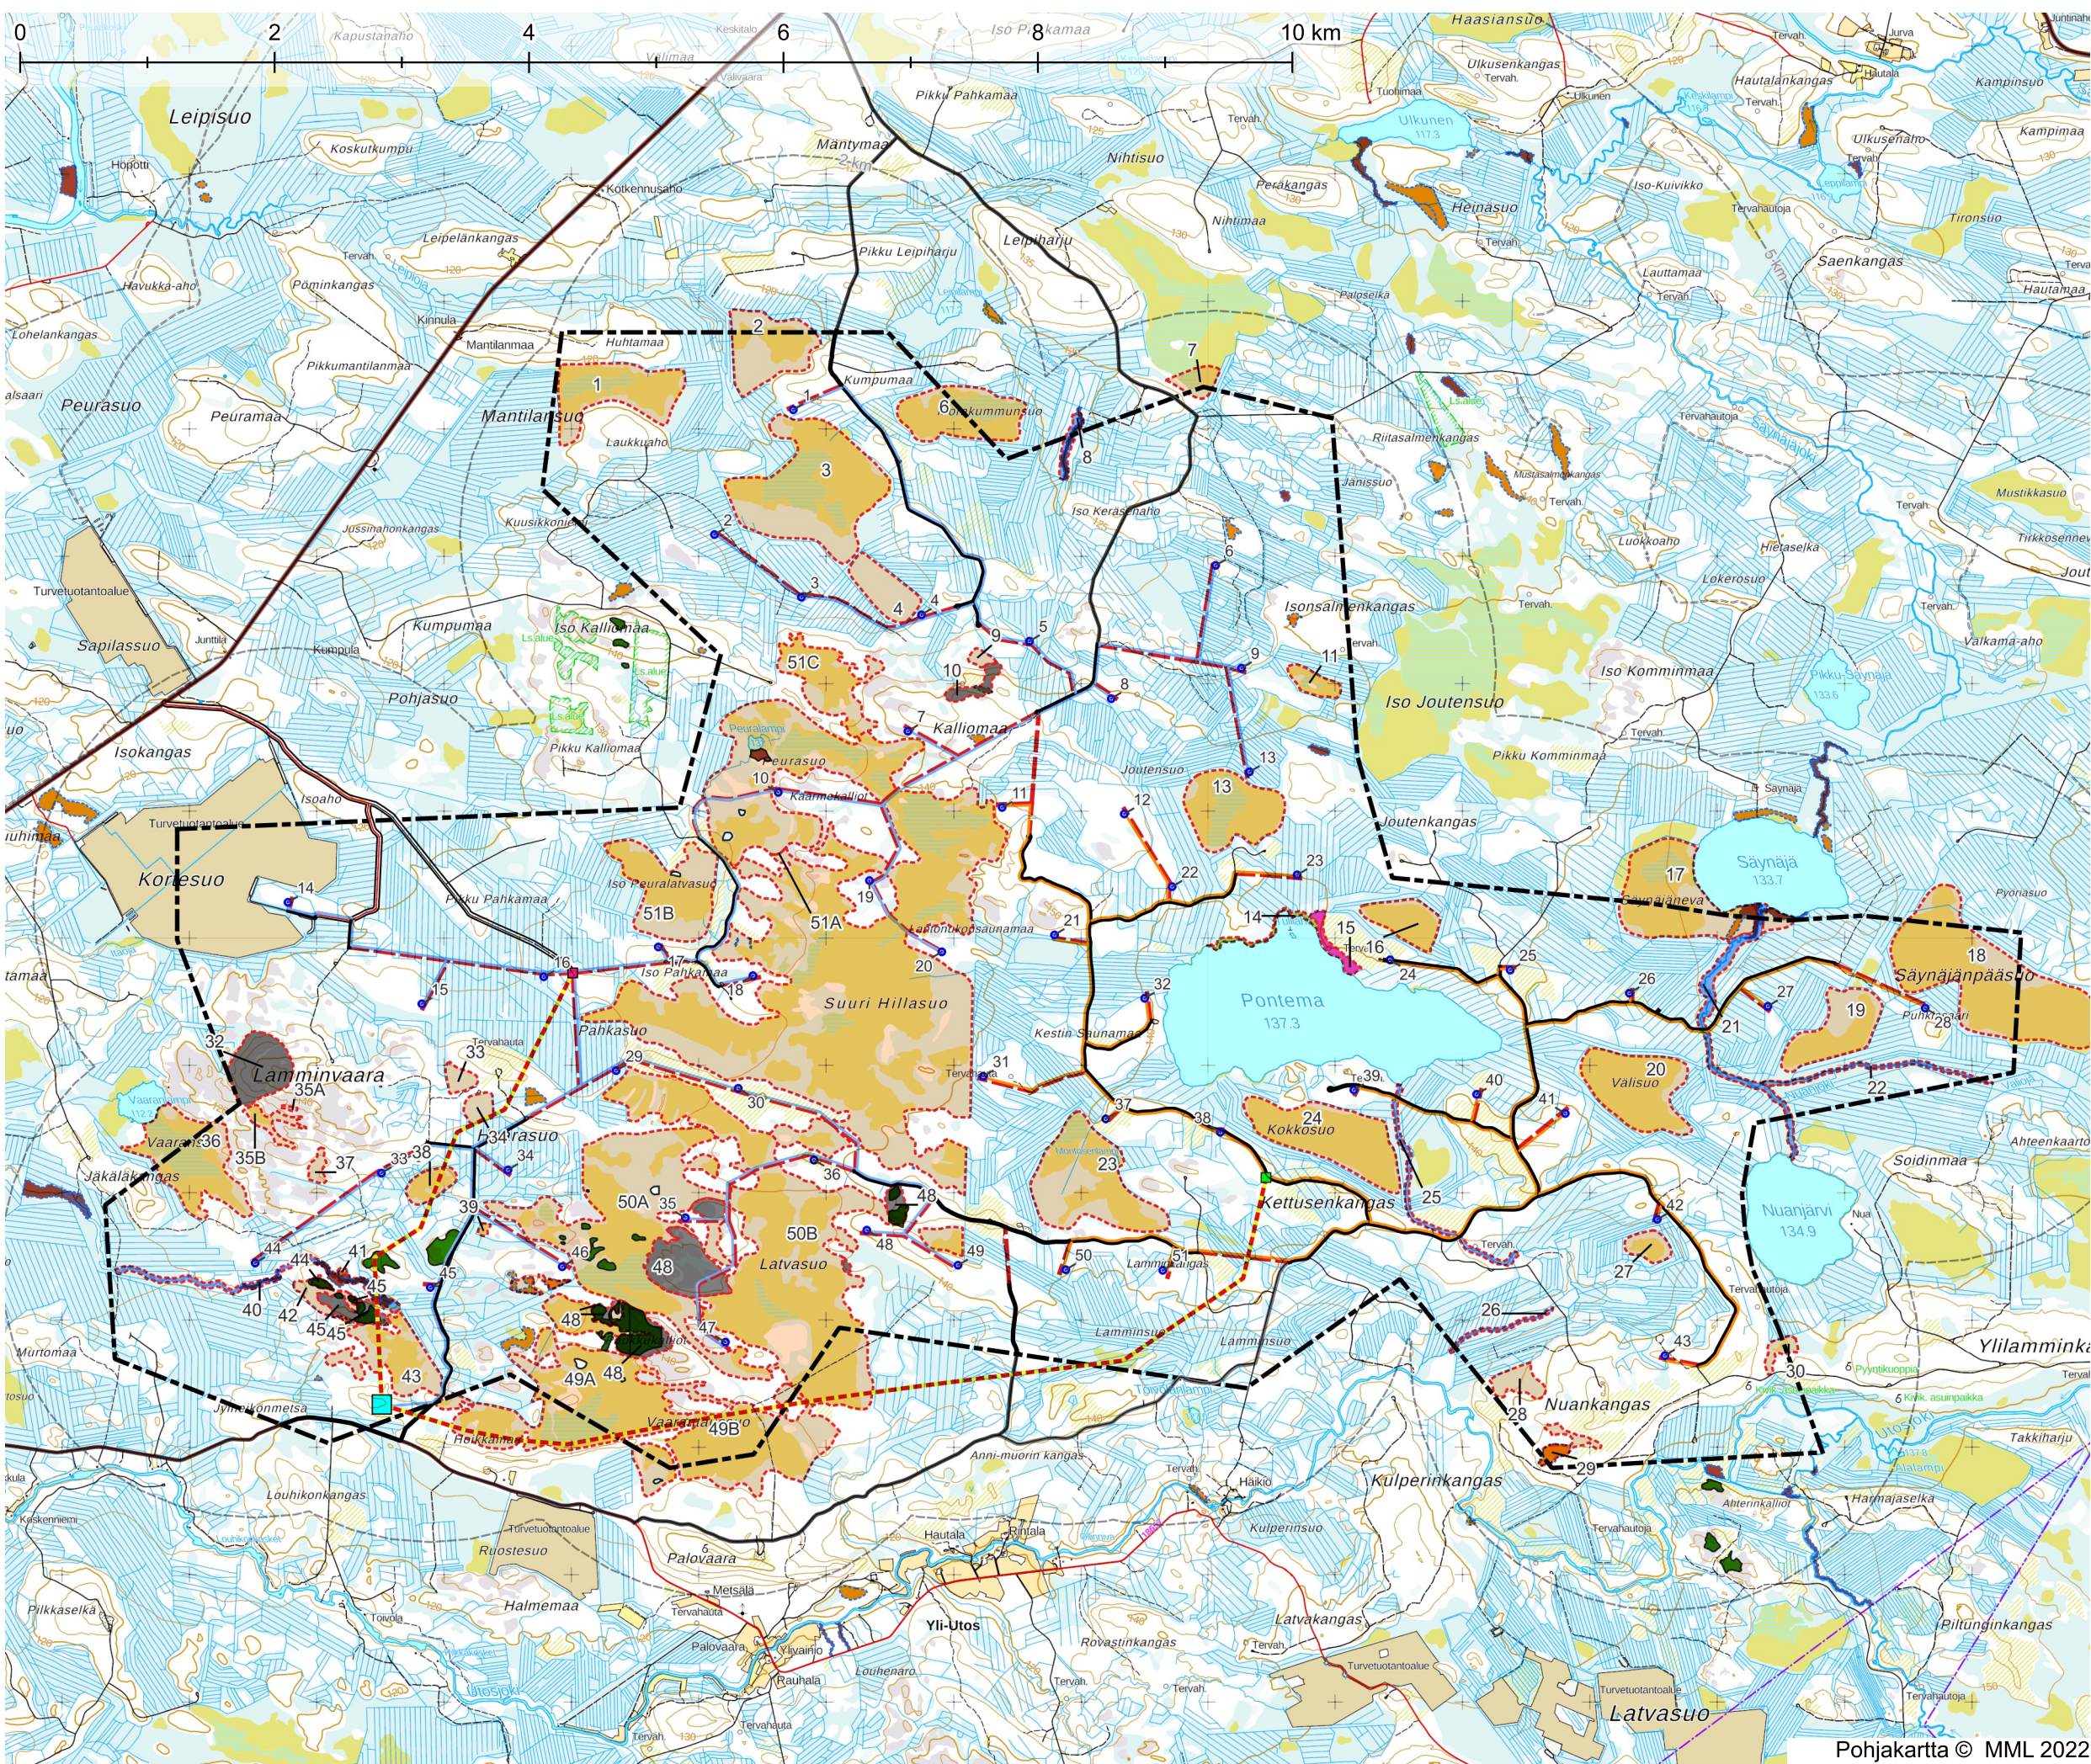

Arvokkaat luontokohteet


- Luontokohteet**
- suoluontokohde
 - kallioluontokohde
 - lahopuustoinen kangasmetsä
 - rantaluhta
 - virtavesiluontokohde
- Metsälaki 10 § (Metsäkeskus)**
- Pienvesistöjen välittömät lähiympäristöt
 - Suoelinympäristöt
 - Karukkokankaita vähätuottoisemmat alueet
 - Kangasmetsäsaareke

Alueiden
luontoselvitysraportin mukainen


- Tuulivoimahanke**
- Hankealue
 - Etäisyysvyöhyke voimaloista
 - Voimala

- Sisäinen sähköverkko VE1**
- Itäinen
 - Läntinen
 - Ilmajohto
 - Sähköasema 1
 - Sähköasema 2
 - Sähköasema 400kV
- Tiet**
- Pontema, pääsisäänkäynti (Luokka III)
 - Suunniteltu uusi tie
 - Olemassa oleva tie
 - Muu tie

TUULIPUISTO PONTEMA OY

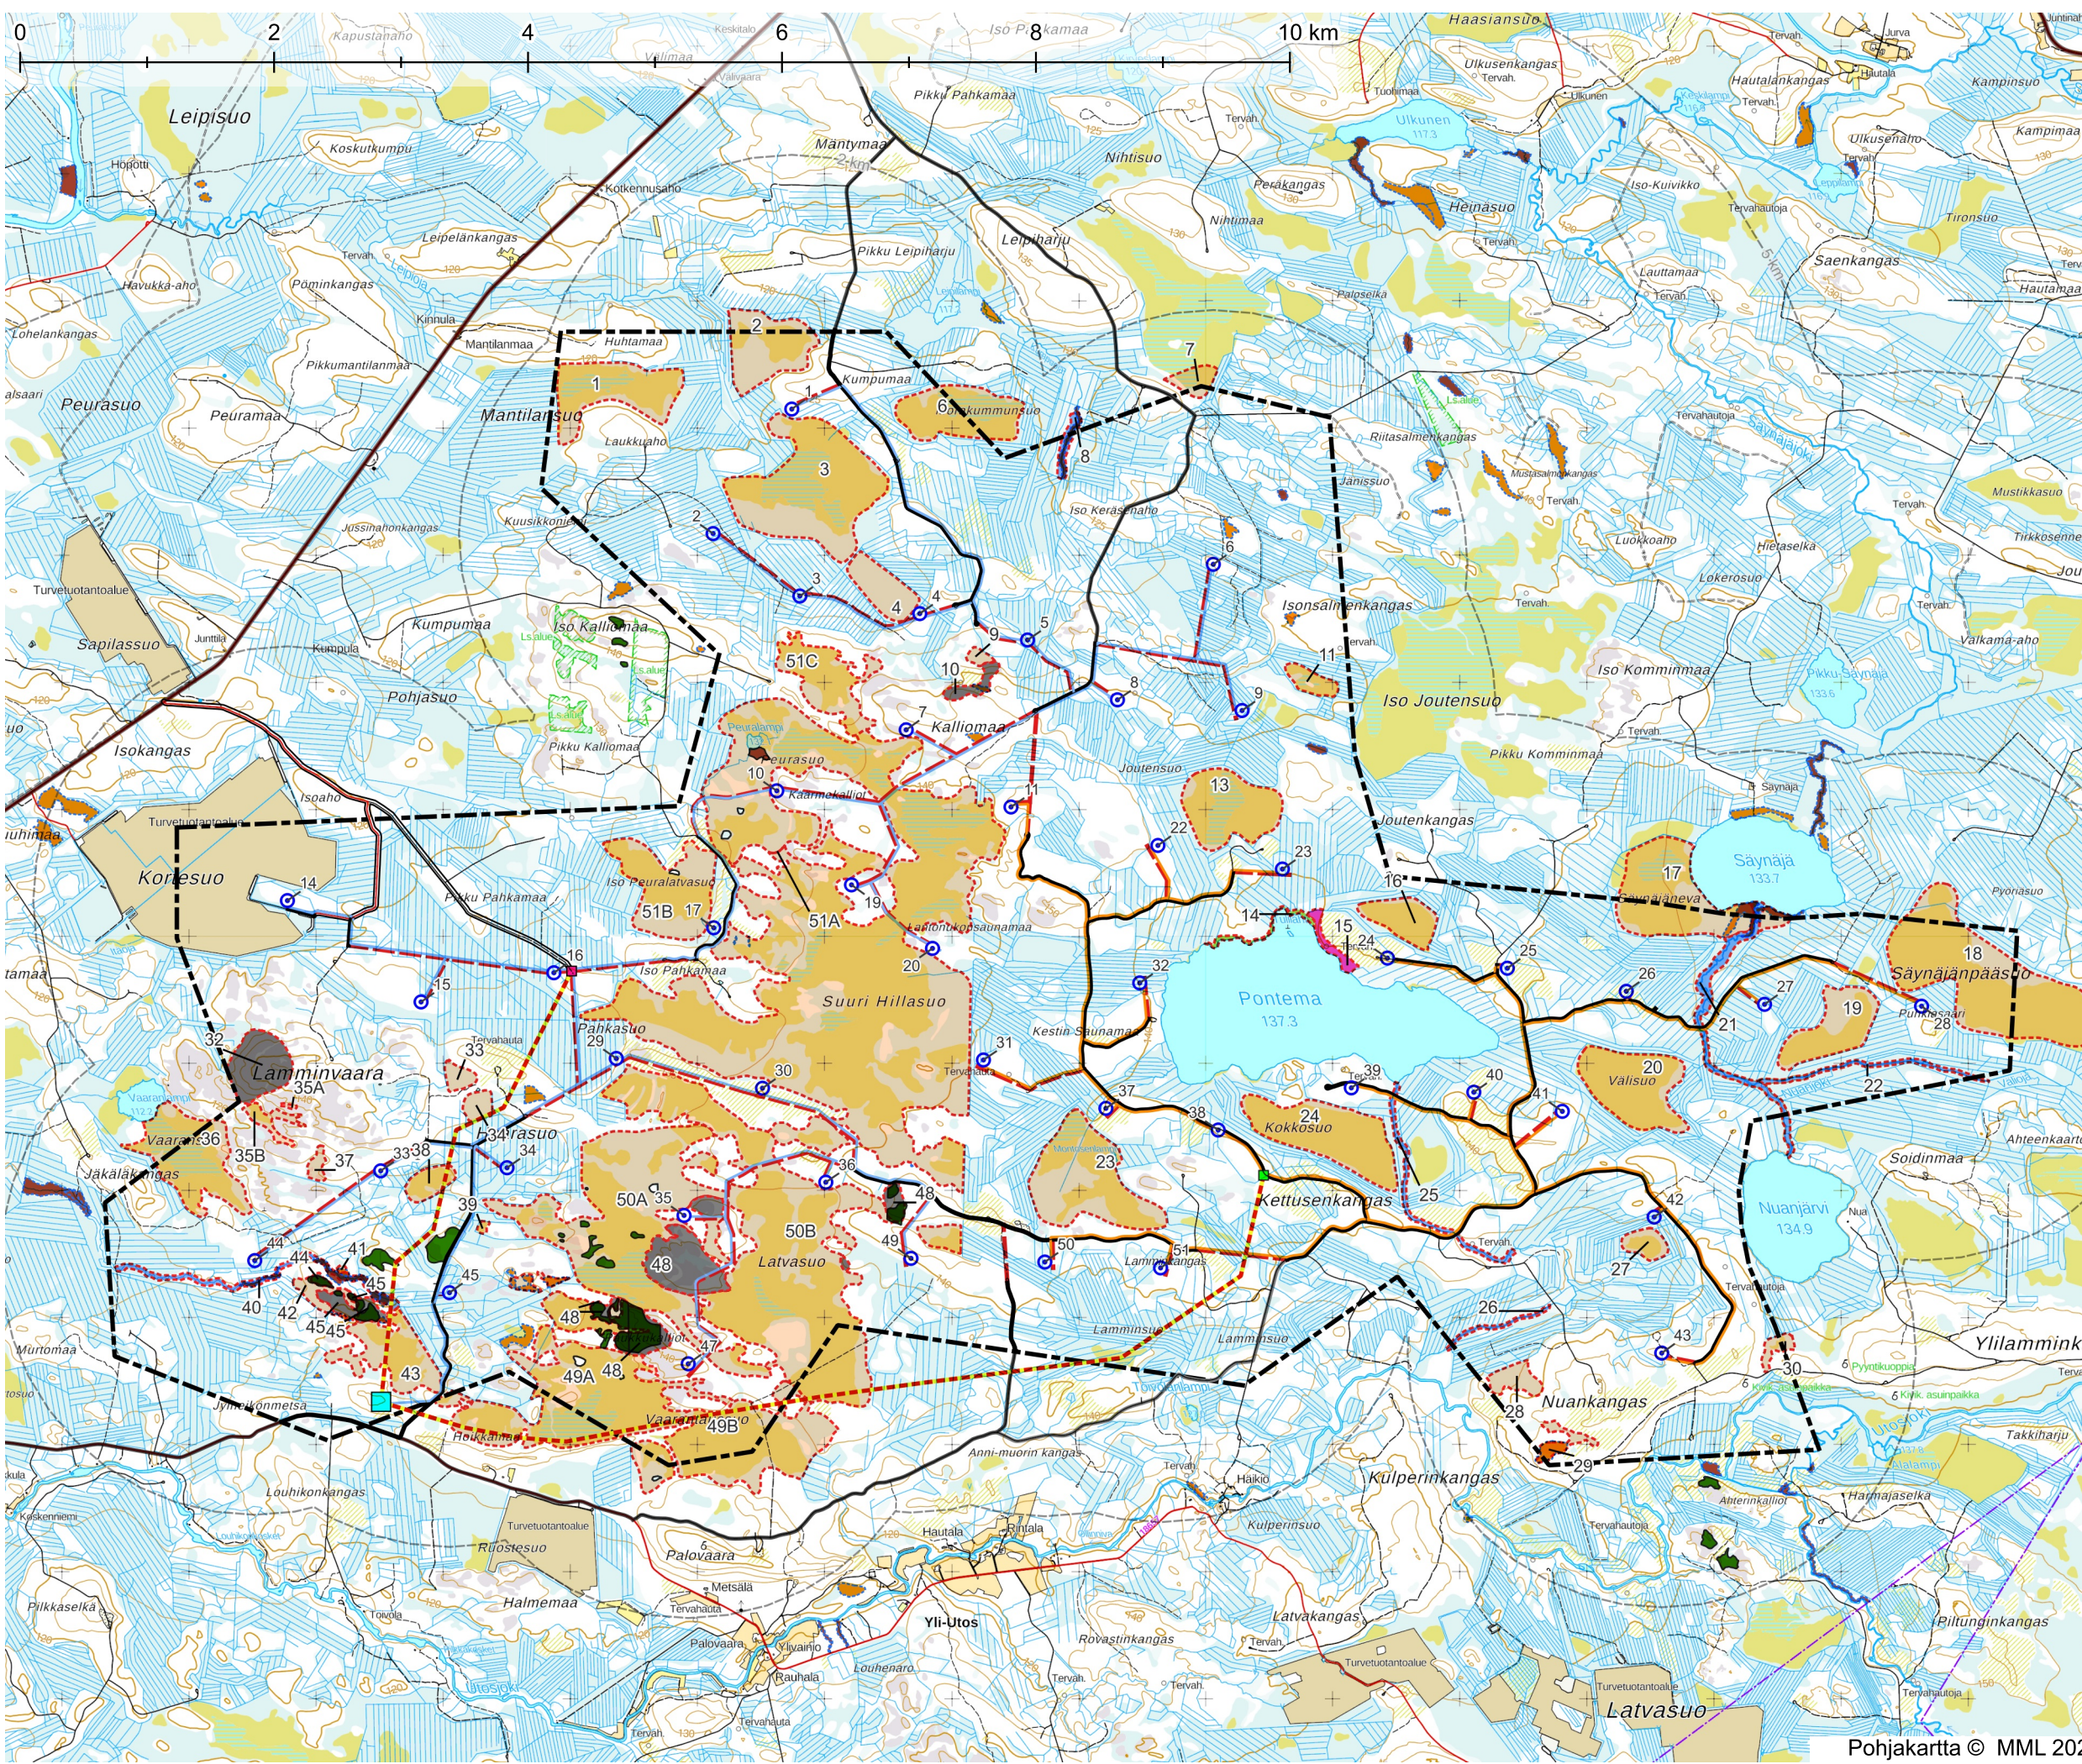

- Arvokkaat luontokohteet**
- suoluontokohde
 - kallioluontokohde
 - lahopuustoinen kangasmetsä
 - rantaluhta
 - virtavesiluontokohde
- Metsälaki 10 § (Metsäkeskus)**
- Pienvesistöjen välittömät lähiympäristöt
 - Suoelinympäristöt
 - Karukkokankaita vähätuottoisemmat alueet
 - Kangasmetsäsaareke
- Alueiden luontaselvitysraportin numerointi mukainen**
- Tuulivoimahanke**
- Hankealue
 - Etäisyysvyöhyke voimaloista
 - Voimala
- Sisäinen sähköverkko VE2**
- Itäinen
 - Läntinen
 - Ilmajohto
 - Sähköasema 1
 - Sähköasema 2
 - Sähköasema 400kV
- Tiet**
- Pontema, pääsisäänkäynti (Luokka III)
 - Suunniteltu uusi tie
 - Olemassa oleva tie
 - Muu tie

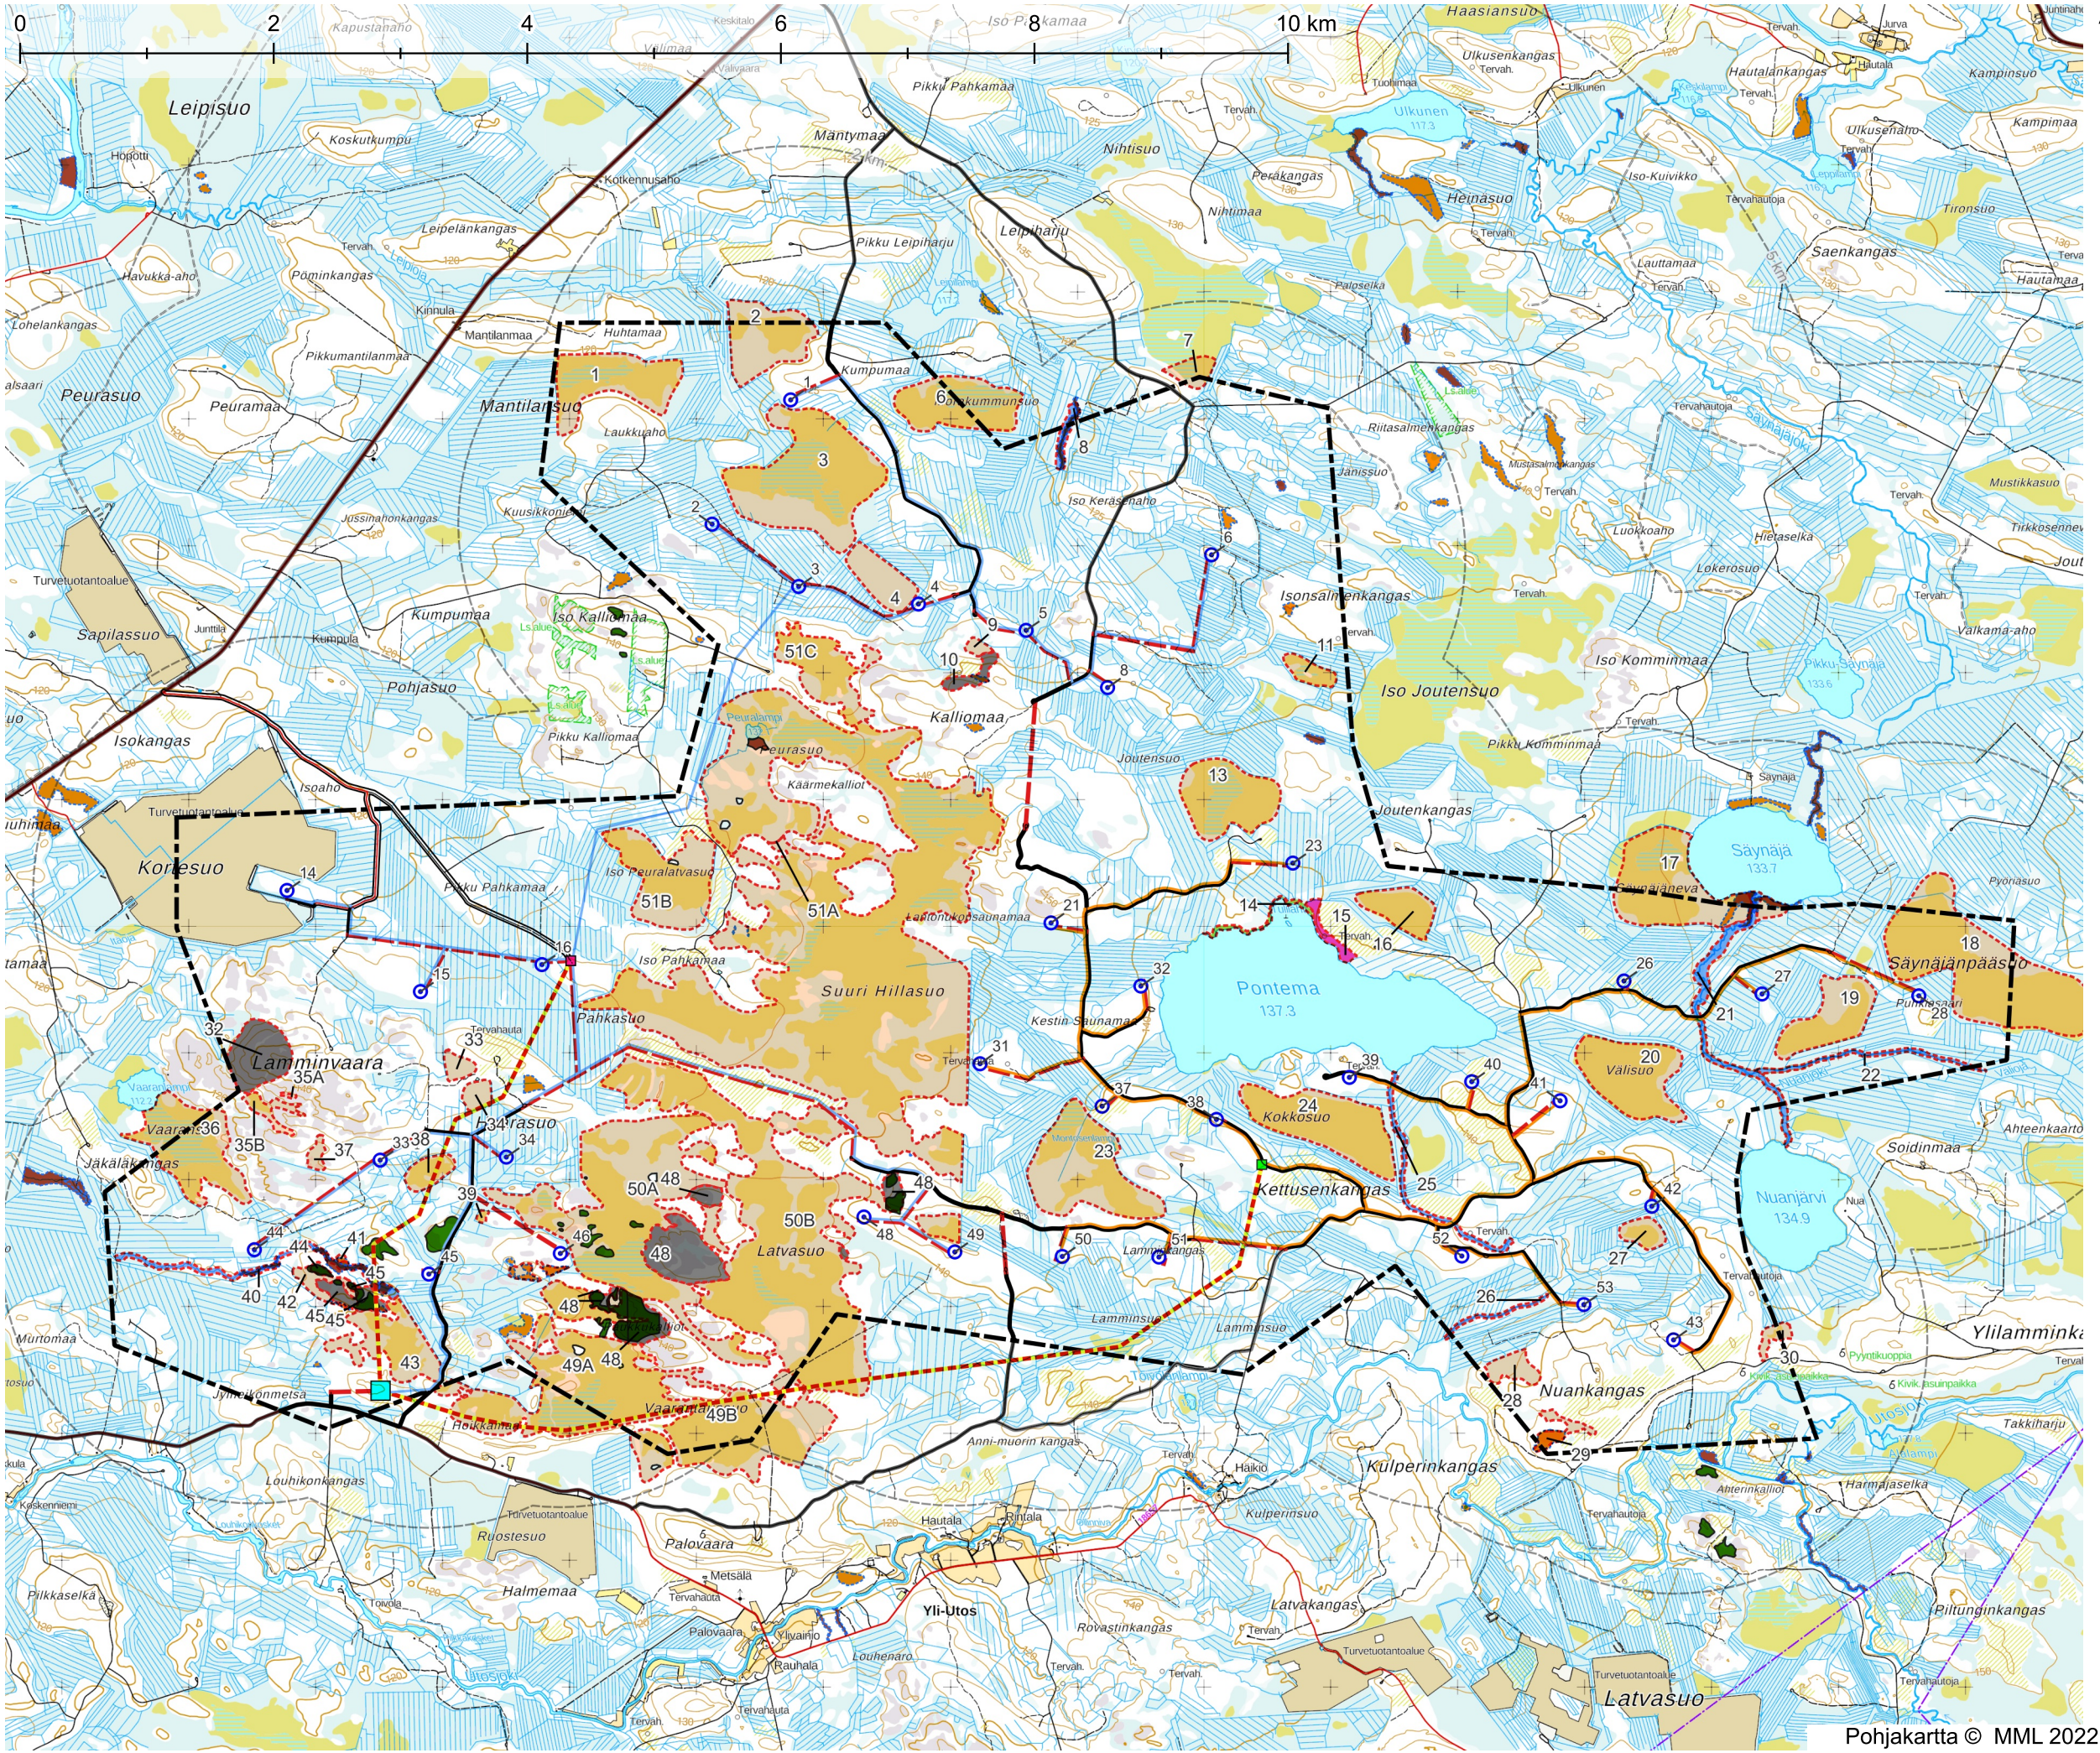

Arvokkaat luontokohteet

Luontokohteet

- suoluontokohde
- kallioluontokohde
- lahopuustoinen kangasmetsä
- rantaluhta
- virtavesiluontokohde

Metsälaki 10 § (Metsäkeskus)

- Pienvesistöjen välittömät lähiympäristöt
- Suoelinympäristöt
- Karukkokankaita vähätuottoisemmat alueet
- Kangasmetsäsaareke

Alueiden luontaselvitysraportin mukainen numerointi

Tuulivoimahanke

- Hankealue
- Etaisyysvyöhyke voimaloista
- Voimala

Sisäinen sähköverkko VE3


- Itäinen
- Läntinen
- Ilmajohto
- Sähköasema 1
- Sähköasema 2
- Sähköasema 400kV

Tiet

- Pontema, pääsisäänkäynti (Luokka III)
- Suunniteltu uusi tie
- Olemassa oleva tie
- Muu tie

Pohjakartta © MML 2022

TUULIPUISTO PONTEMA OY

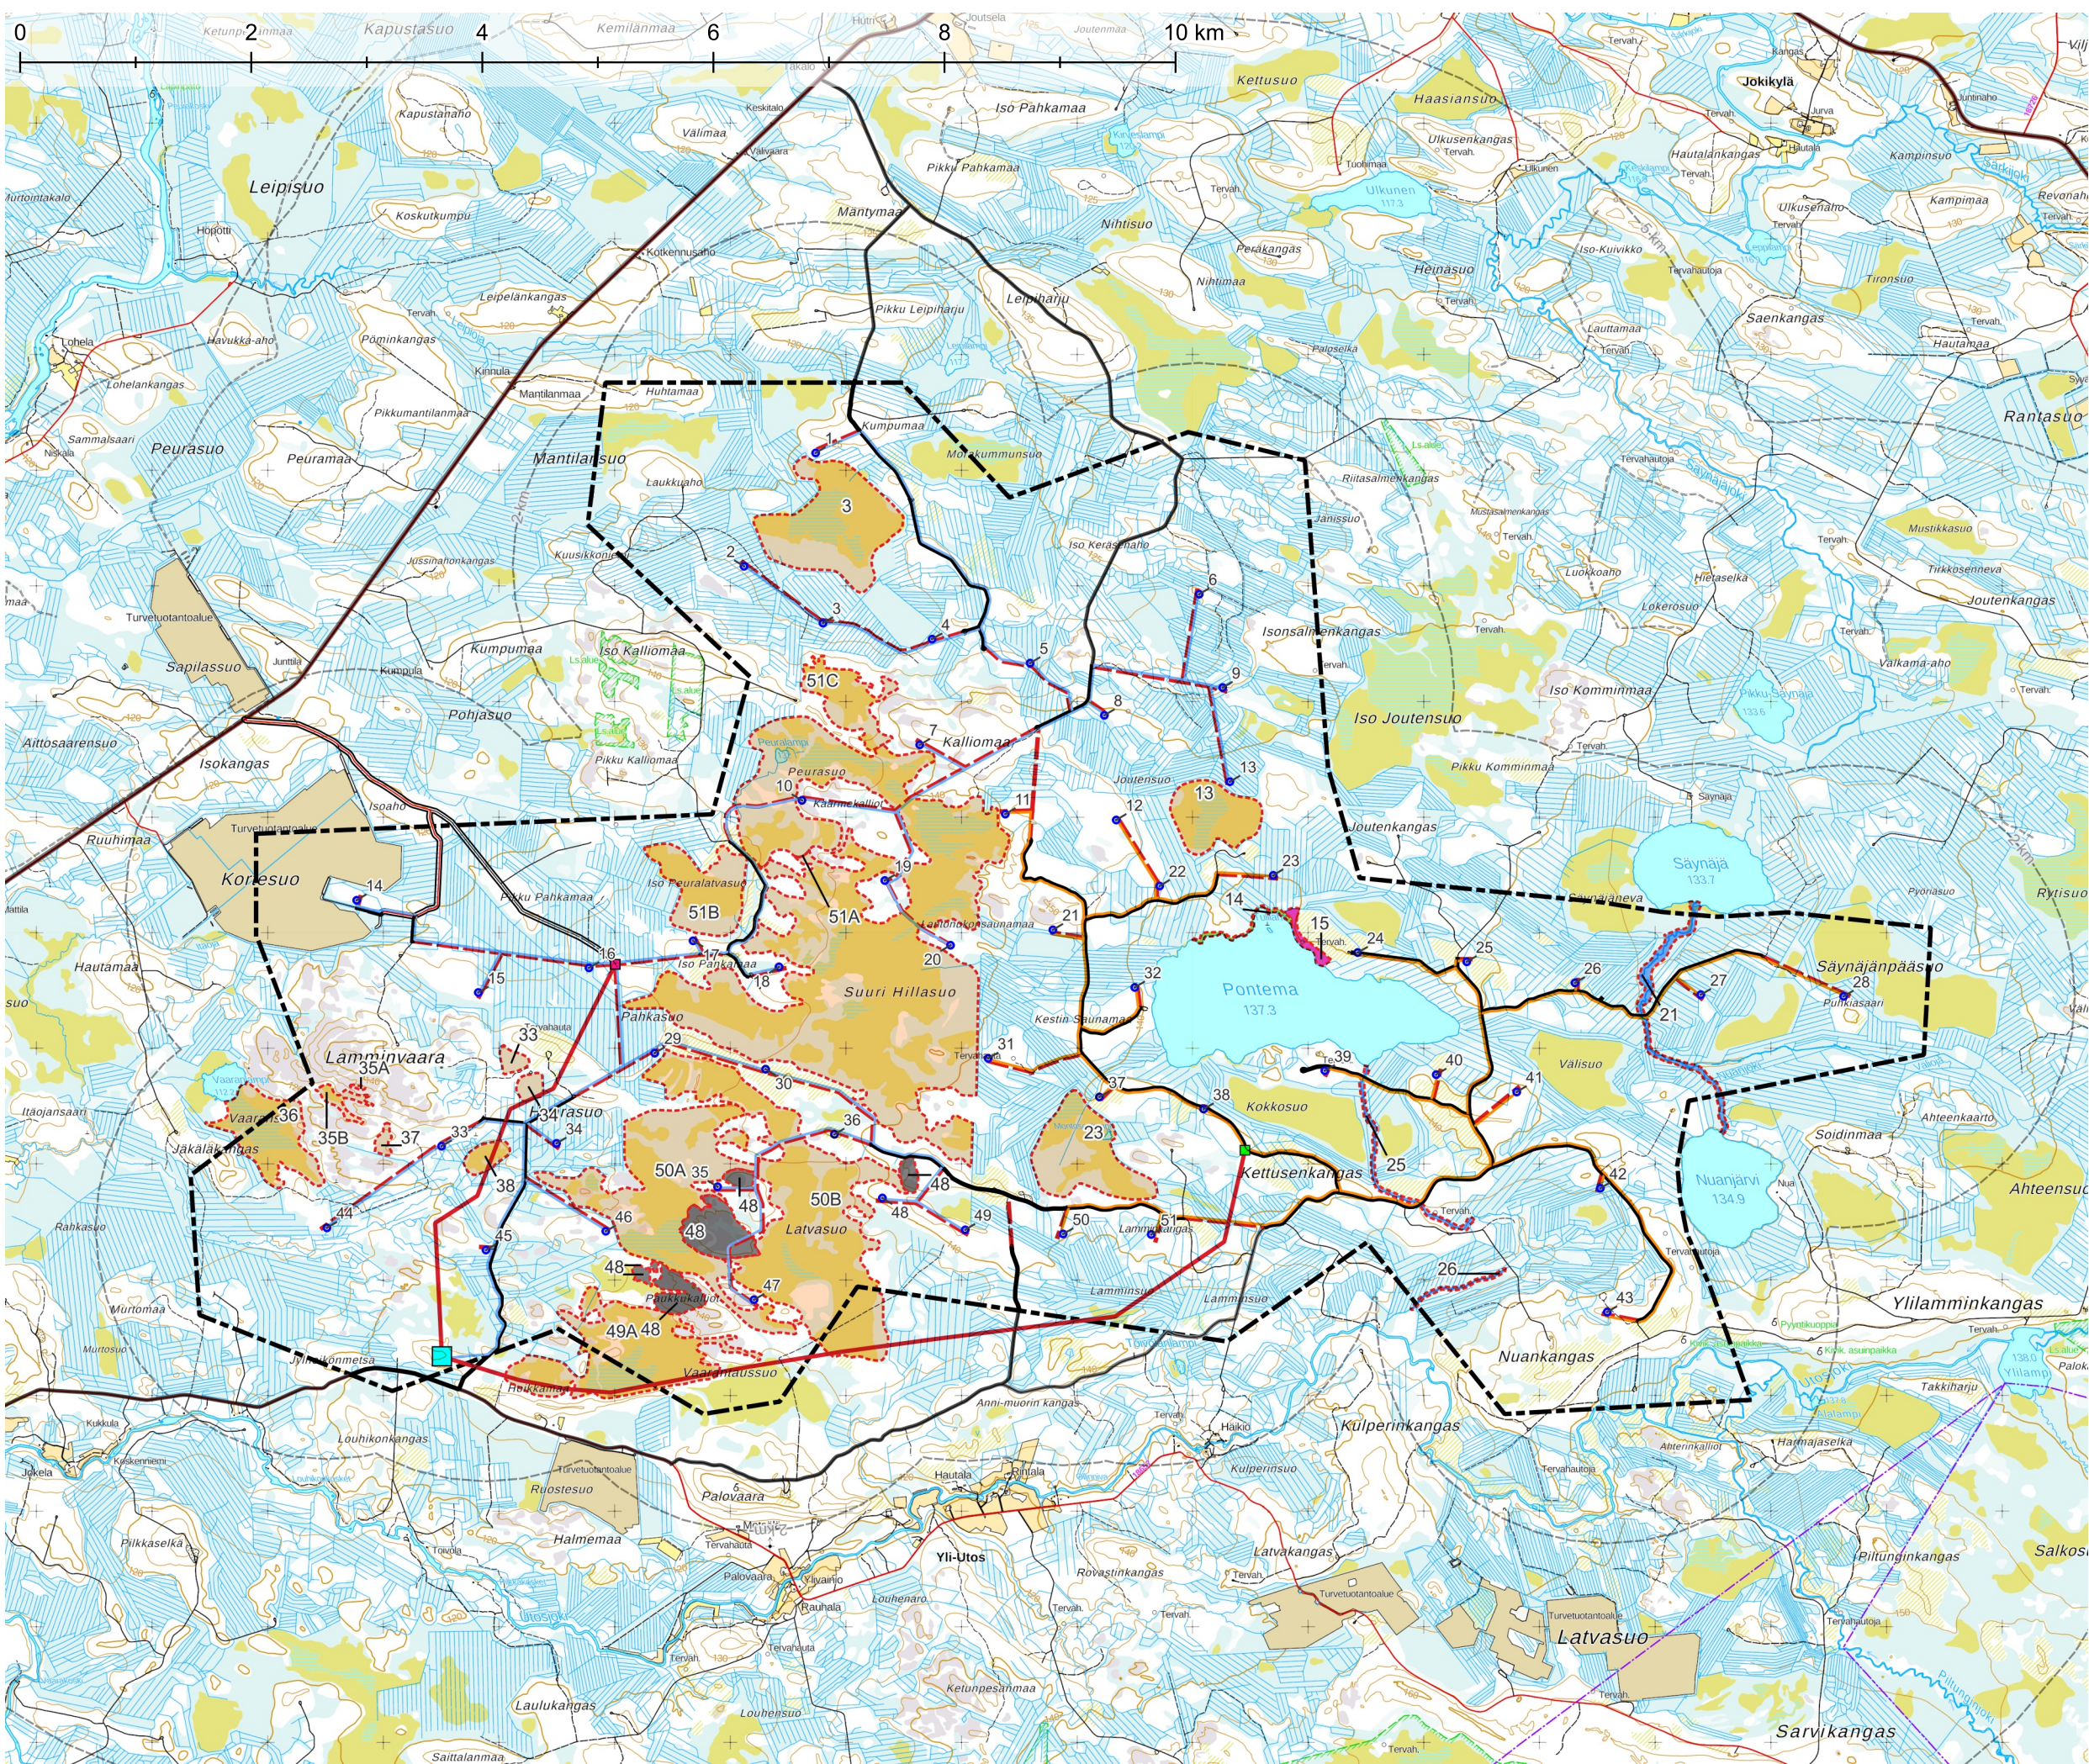

Arvokkaat lintualueet

Linnustollisesti arvokkaat alueet

- suoluontokohde
- kallioluontokohde
- lahopuustoinen kangasmetsä
- rantaluhta
- virtavesiluontokohde

Alueiden numerointi
luontoselvitysraportin mukainen

Tuulivoimahanke

- Hankealue
- Etäisyysvyöhyke voimaloista
- Voimala

Sisäinen sähköverkko

- Itäinen
- Läntinen
- Ilmajohto VE 1
- Sähköasema 1
- Sähköasema 2
- Sähköasema 400kV

Tiet

- Pontema, pääsisäänkäynti (Luokka III)
- Suunniteltu uusi tie
- Olemassa oleva tie
- muu tie

TUULIPUISTO PONTEMA OY