




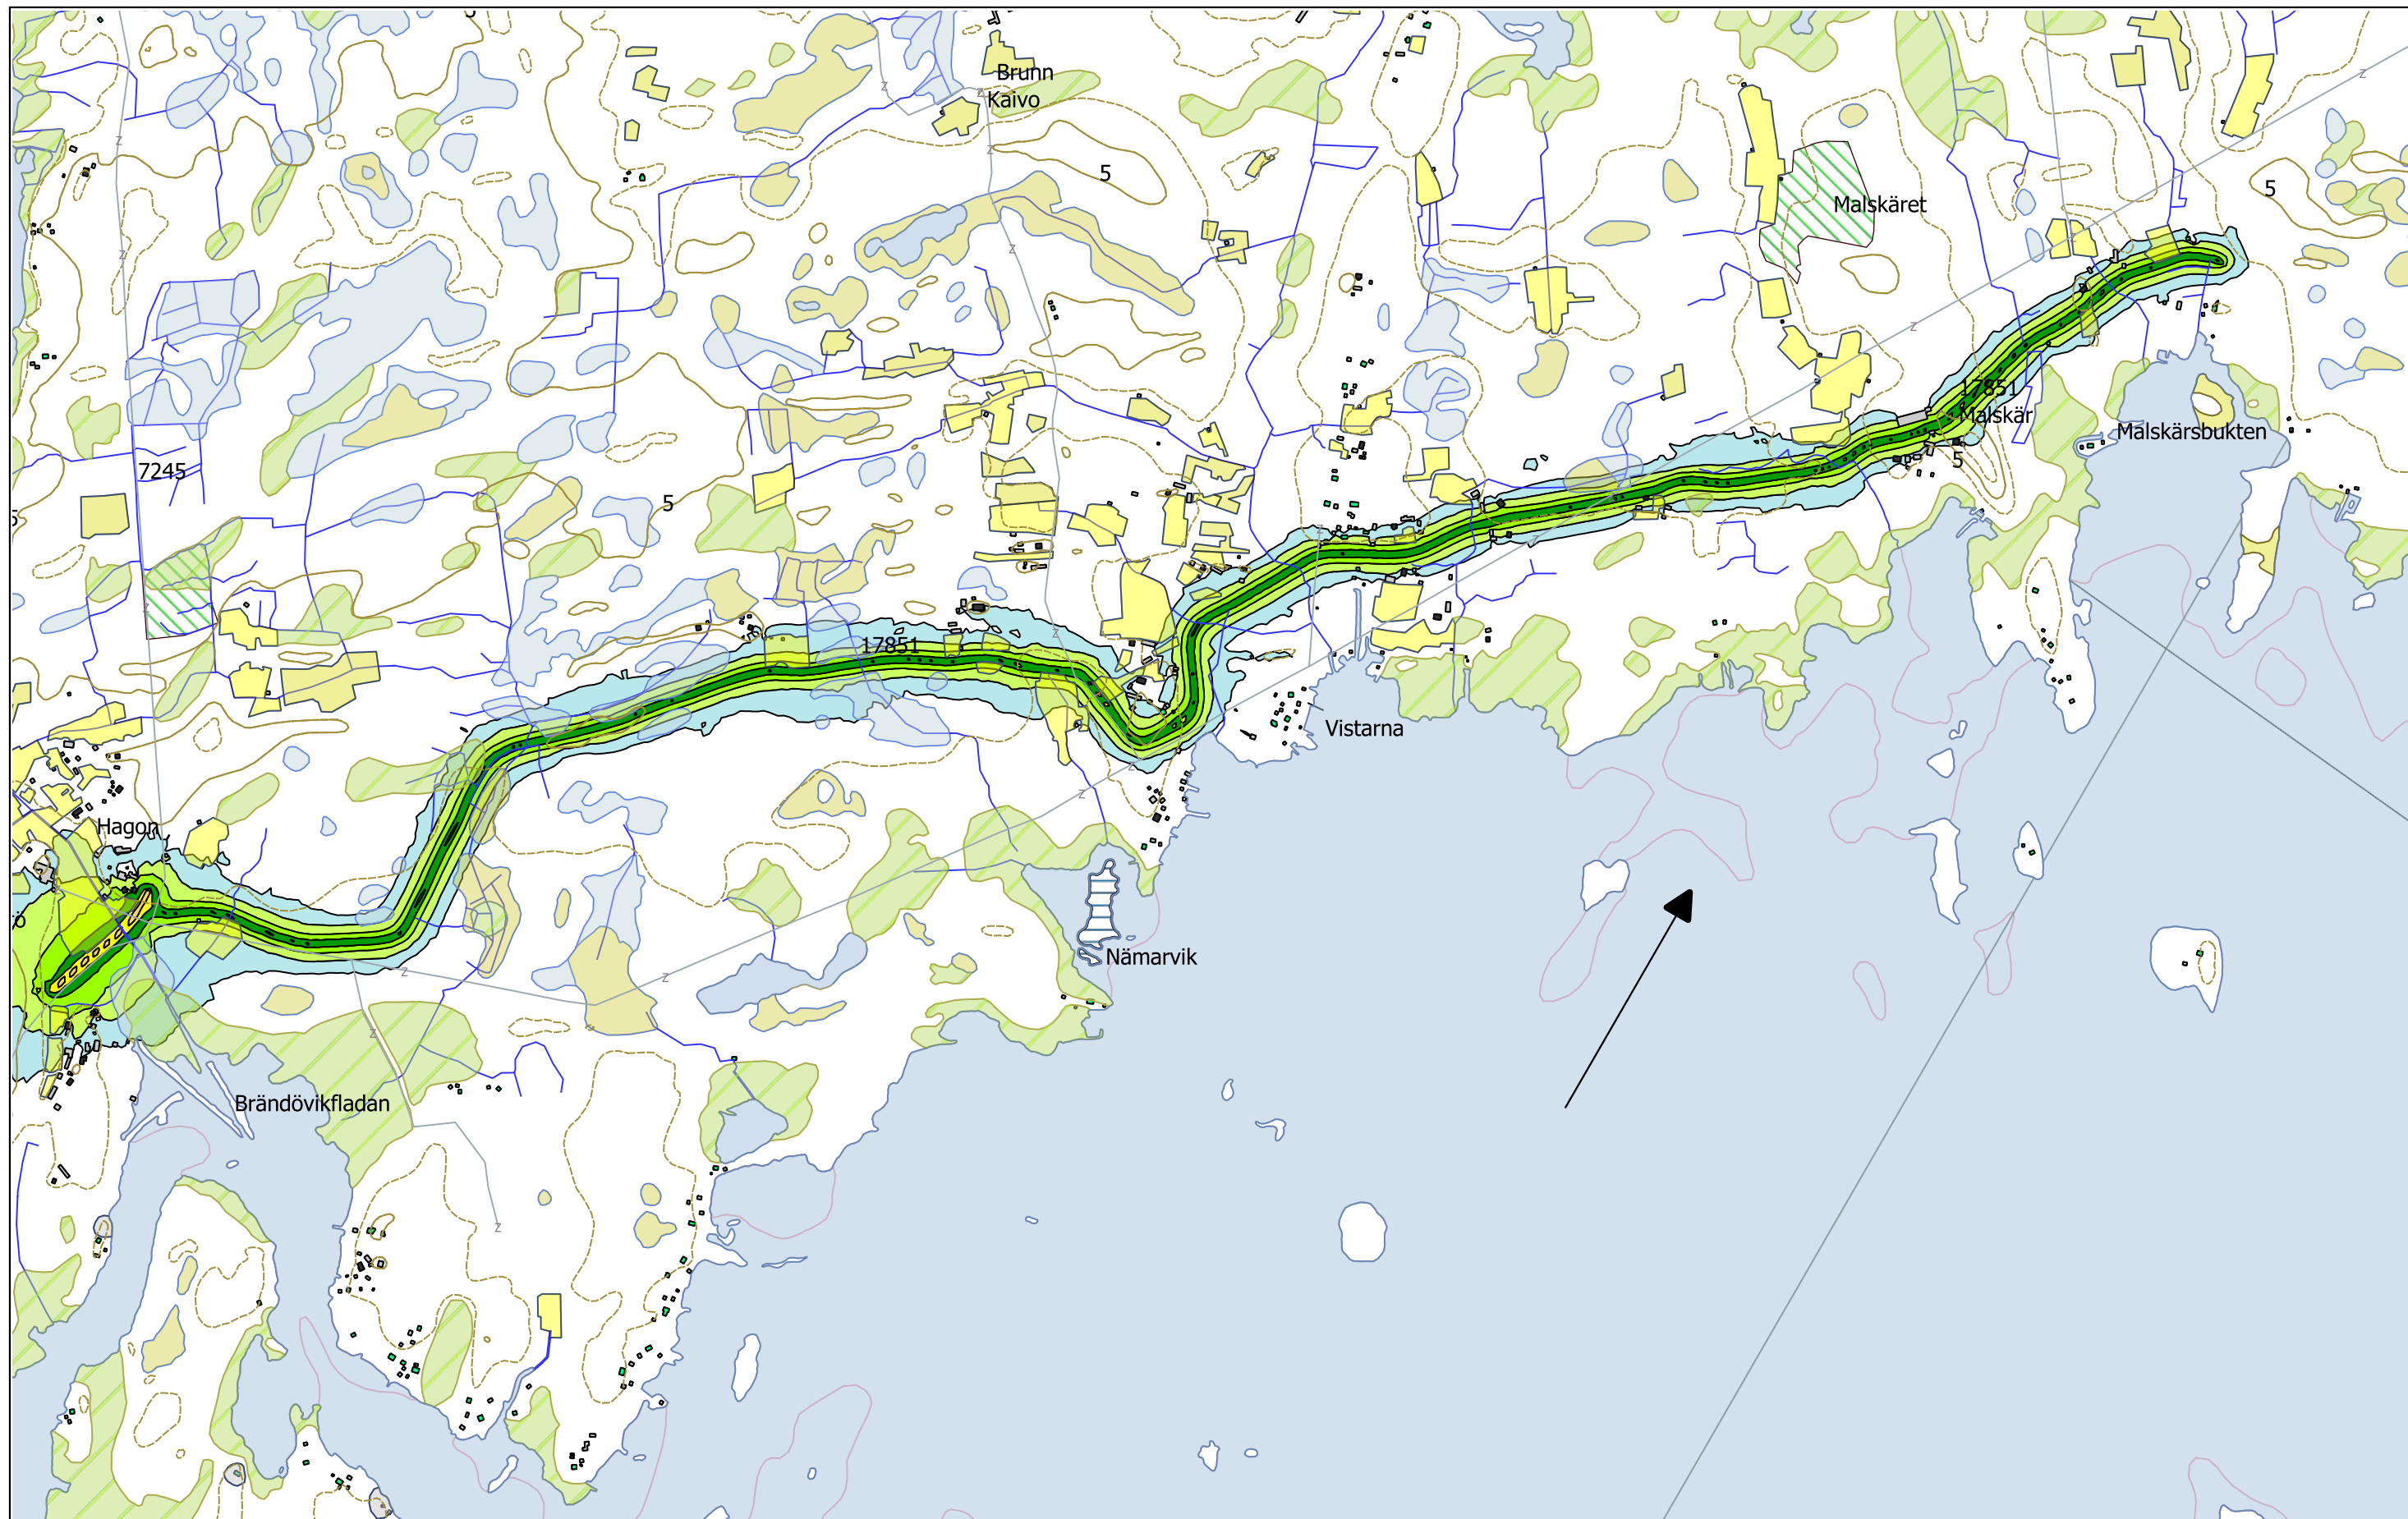


0 200 400 600 800 1000	Asuin Liike- tai julk, Loma-as. Teollinen Muu Allas	L_{A,eq,7-22} [dB] 35 - 39 40 - 44 45 - 49 50 - 54 55 - 59 60 - 64 65 -	FCG FCG Suunnittelu ja tekniikka Oy Osmontie 34, PL 950 00601 Helsinki puh. 0104090 www.fcg.fi	Maailmanperintötie YVA Meluselvitys VE 0 Päiväajan keskiäänitaso Vistanvägen 1:12500
			Päiväys 18.12.2018 Pääsuunn Mauno Aho, insinööri Hyv.	AKU P30751 1

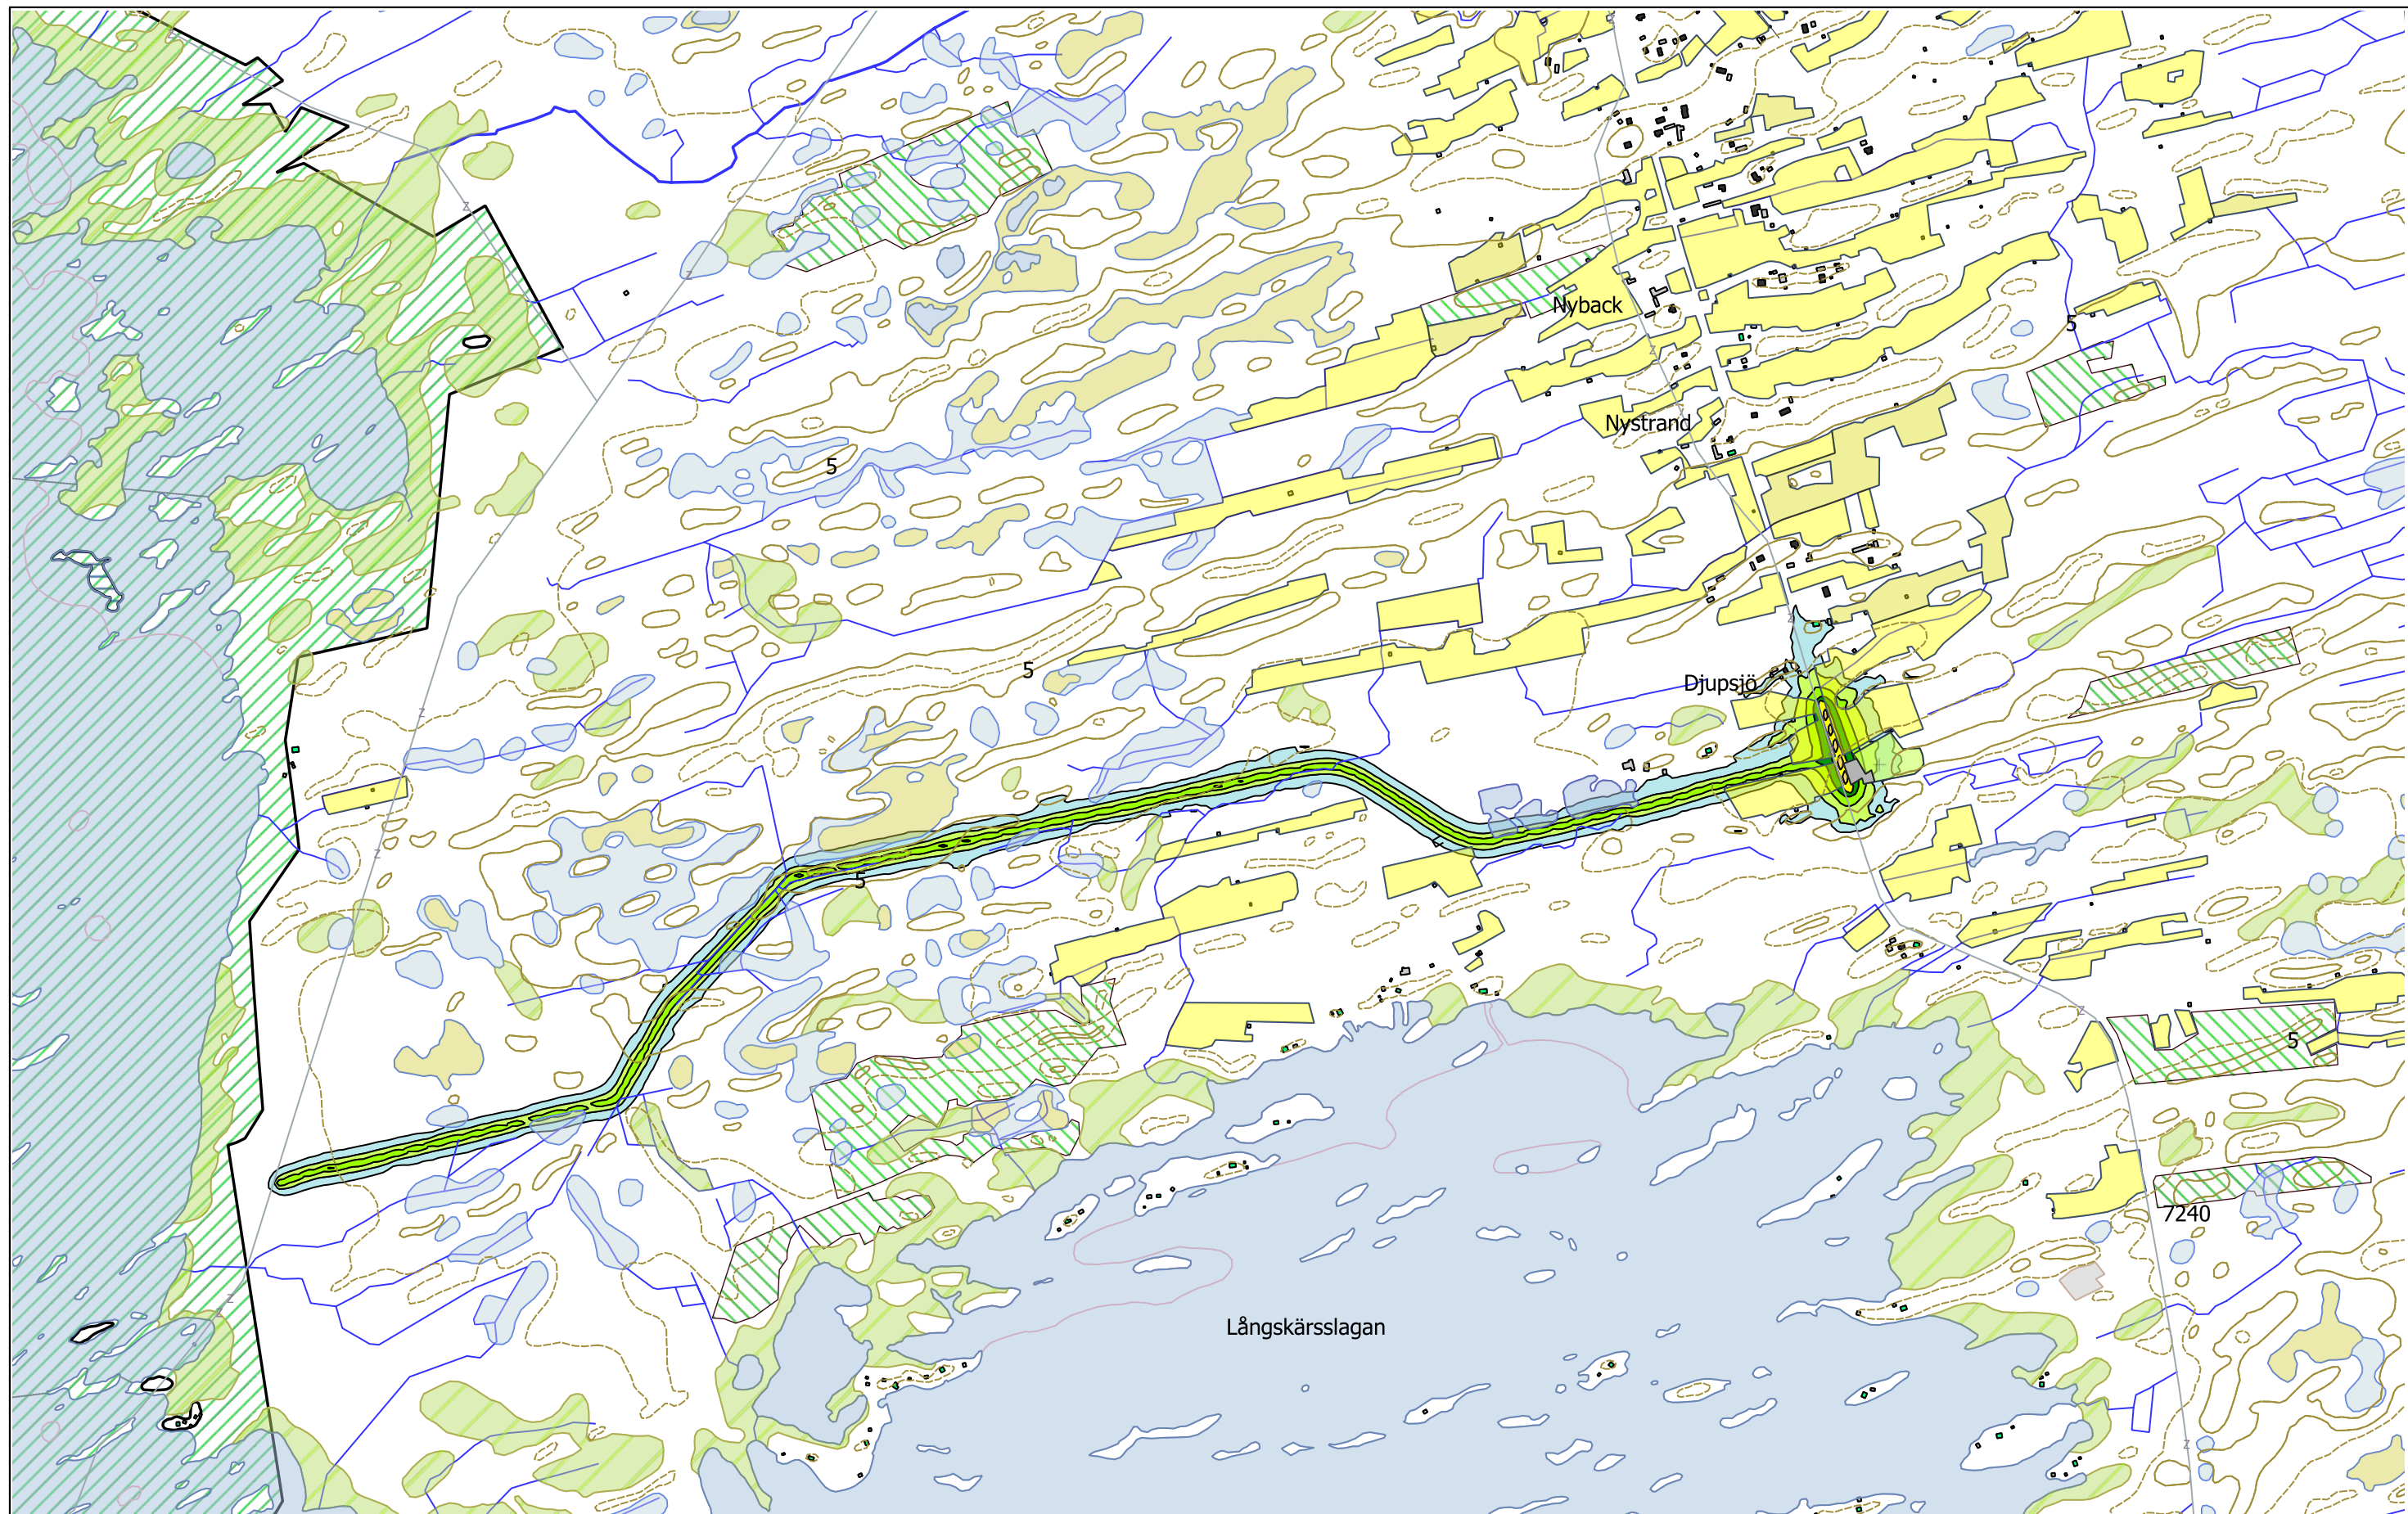


0 200 400 600 800 1000	Asuin Liike- tai julk, Loma-as. Teollinen Muu Allas	$L_{A,eq,7-22}$ [dB] 35 - 39 40 - 44 45 - 49 50 - 54 55 - 59 60 - 64 65 -	FCG FCG Suunnittelu ja tekniikka Oy Osmontie 34, PL 950 00601 Helsinki puh. 0104090 www.fcg.fi	Maailmanperintötie YVA Meluselvitys VE 0 Päiväajan keskiäänitaso Björkö Västra Skogväg 1:12500
			Päiväys 18.12.2018 Pääsuunn Mauno Aho, insinööri Hyv.	AKU P30751 2

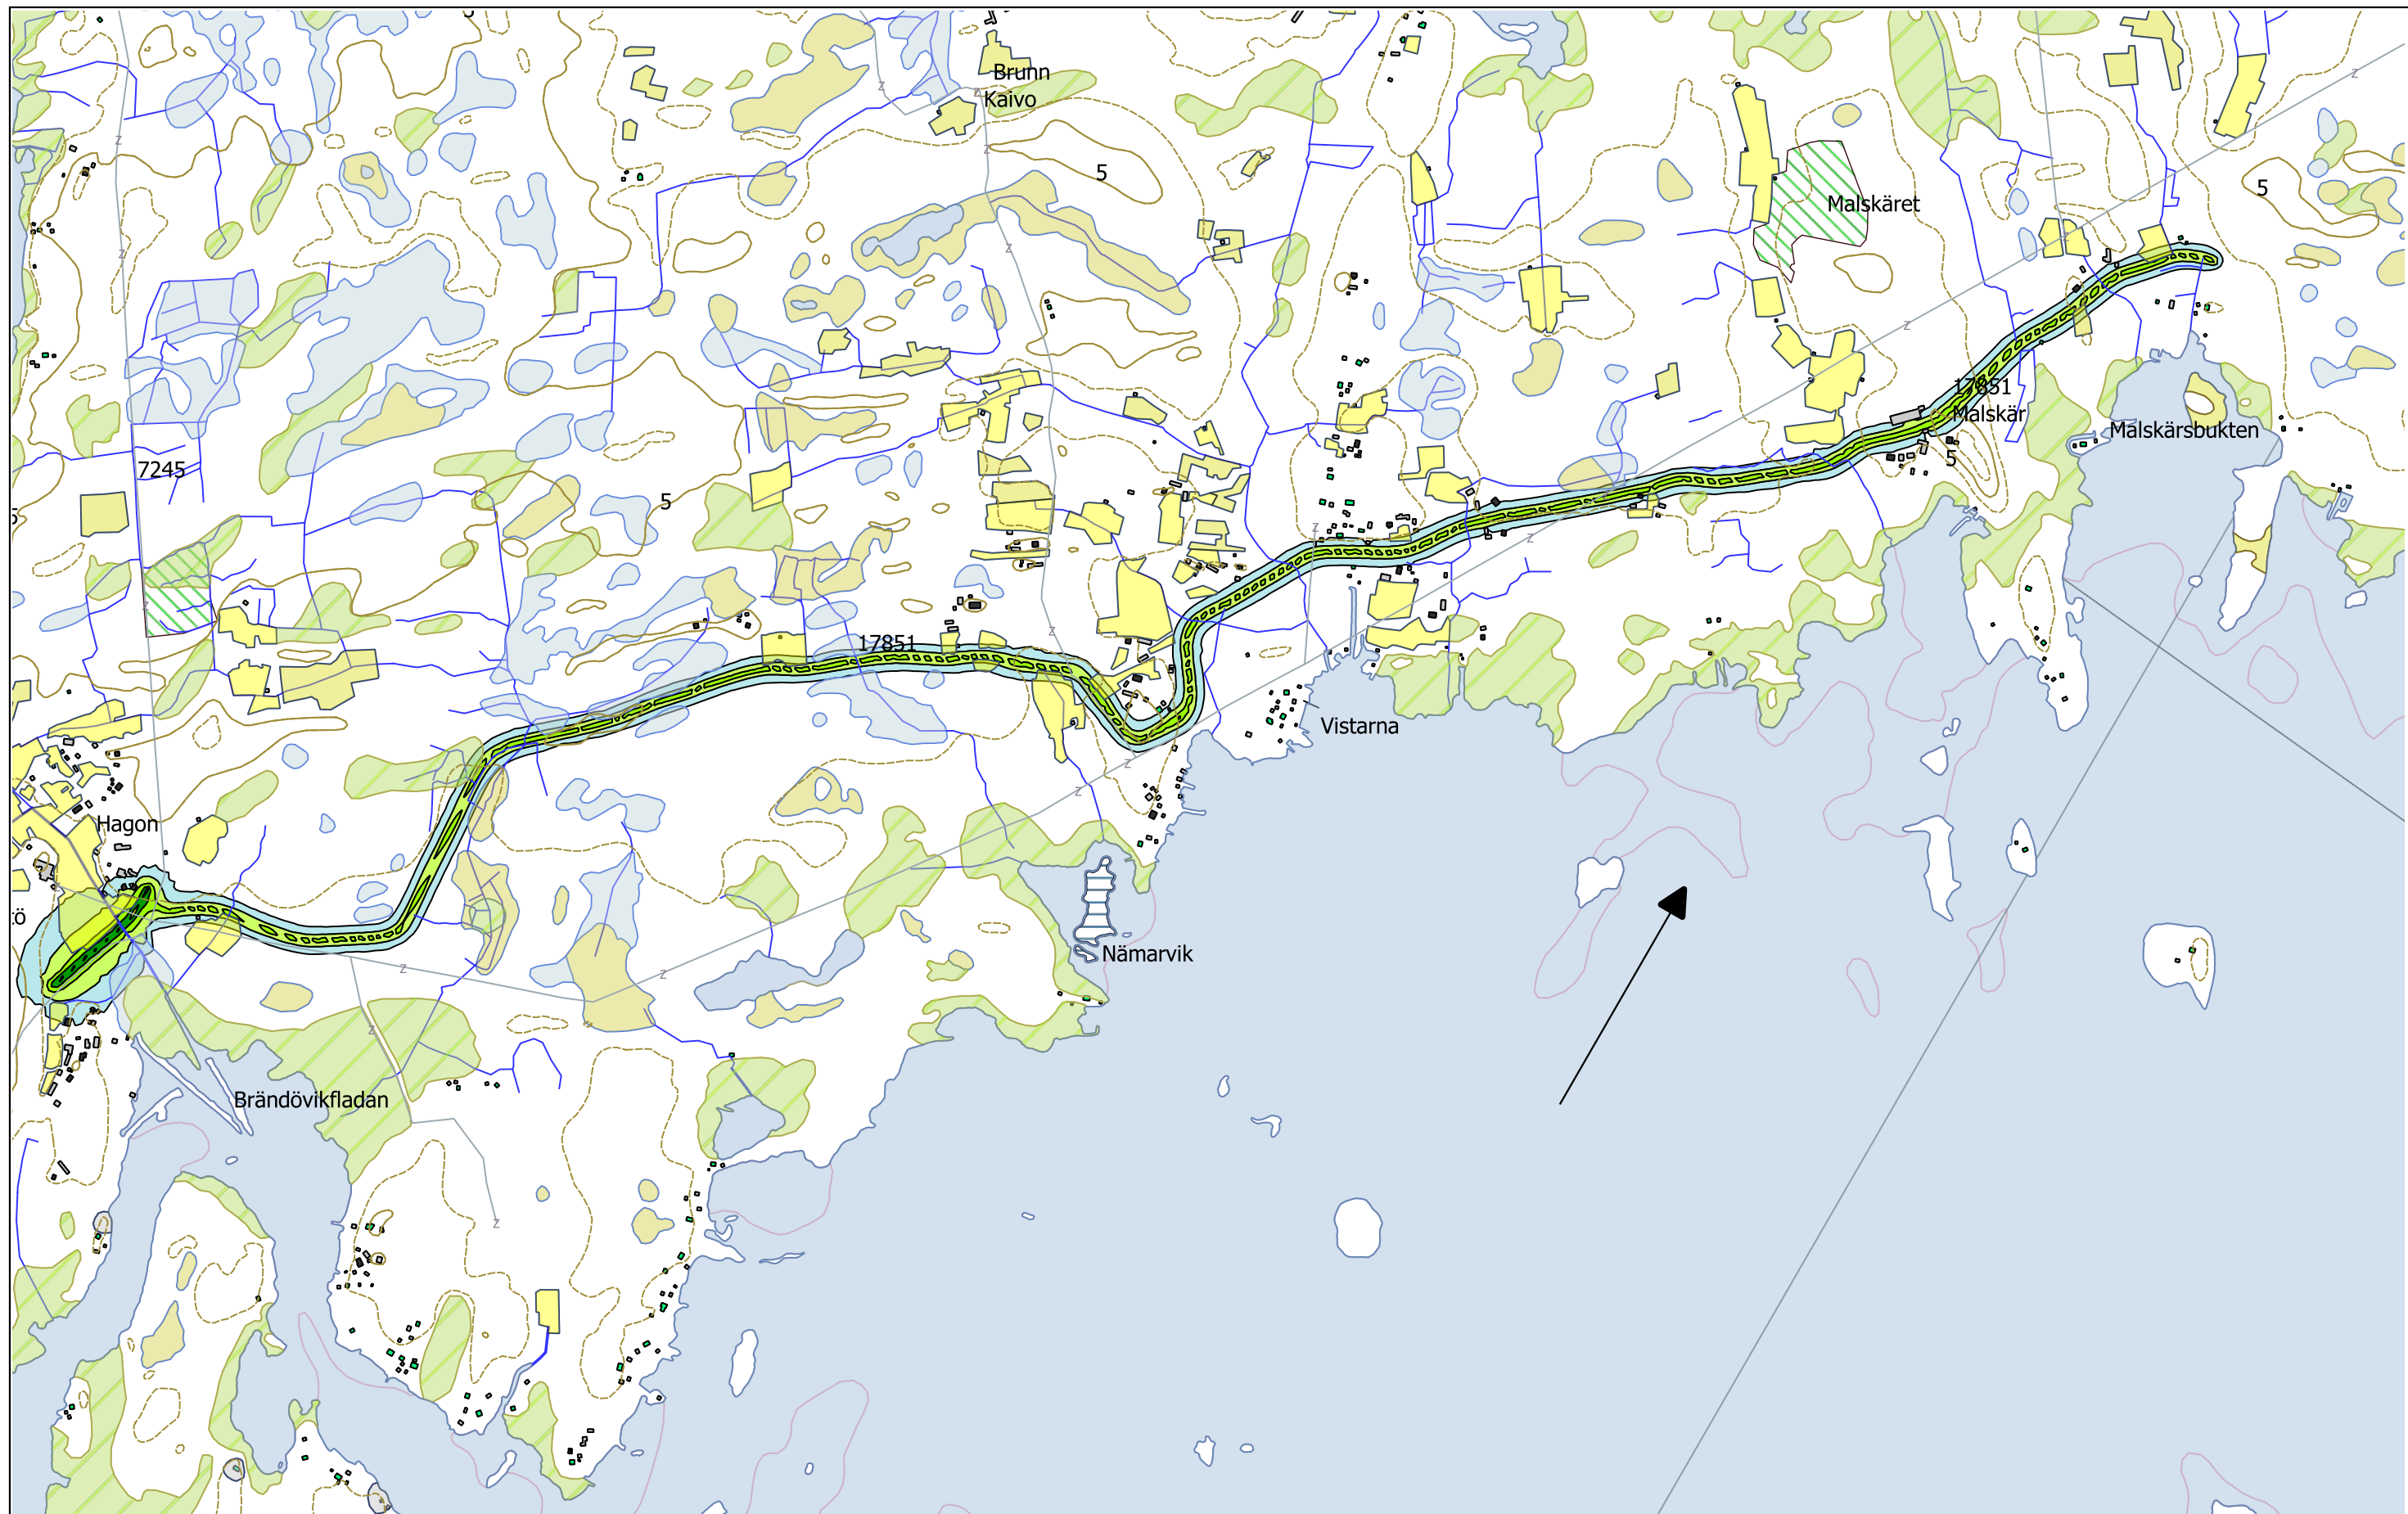

0 200 400 600 800 1000	Asuin Liike- tai julk, Loma-as. Teollinen Muu Allas	$L_{A,eq,22-7}$ [dB] 35 - 39 40 - 44 45 - 49 50 - 54 55 - 59 60 - 64 65 -	FCG FCG Suunnittelu ja tekniikka Oy Osmontie 34, PL 950 00601 Helsinki puh. 0104090 www.fcg.fi	Maa- ja katuverkko YVA Meluselvitys VE 0 Yöaajan keskiäänitaso Vistanvägen 1:12500
			Päiväys 18.12.2018 Pääsuunn Mauno Aho, insinööri Hyv.	AKU P30751 3

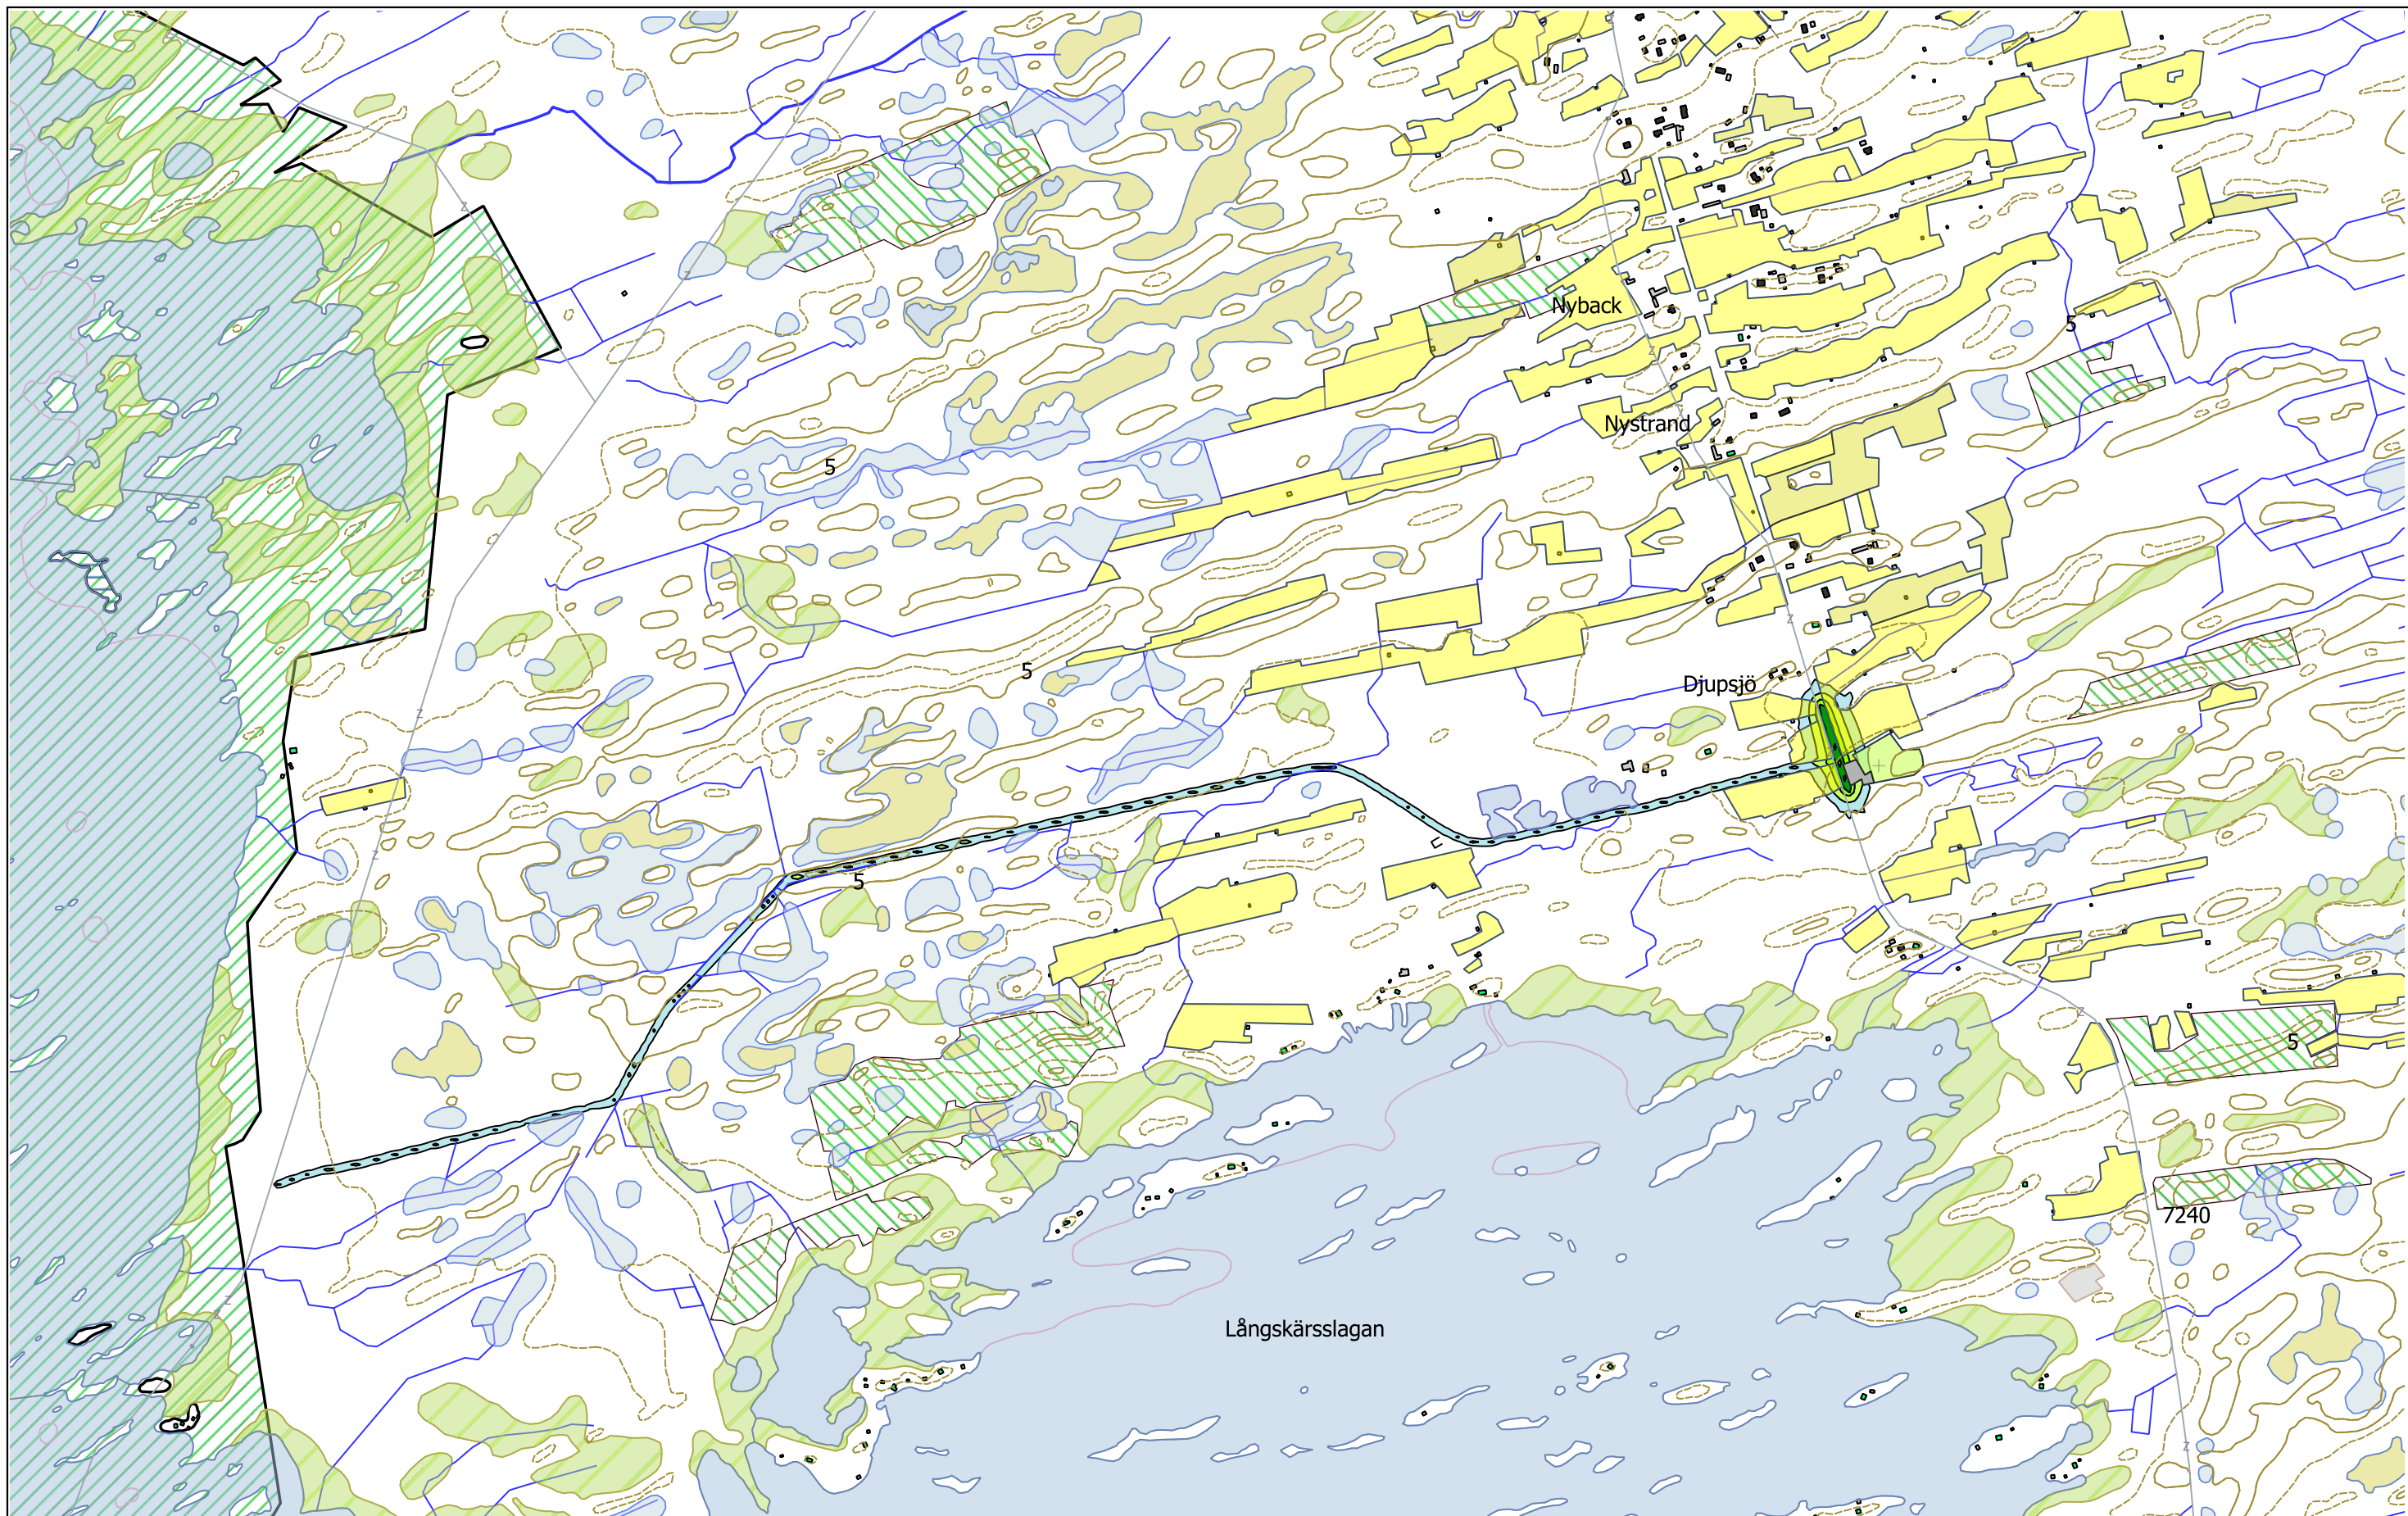

0 200 400 600 800 1000	Asuin Liike- tai julk, Loma-as. Teollinen Muu Allas	$L_{A,eq,22-7}$ [dB] 35 - 39 40 - 44 45 - 49 50 - 54 55 - 59 60 - 64 65 -	FCG FCG Suunnittelu ja tekniikka Oy Osmontie 34, PL 950 00601 Helsinki puh. 0104090 www.fcg.fi	Maailmanperintötie YVA Meluselvitys VE 0 Yöajan keskiäänitaso Björkö Västra Skogväg 1:12500
			Päiväys 18.12.2018 Pääsuunn Mauno Aho, insinööri Hyv.	AKU P30751 4

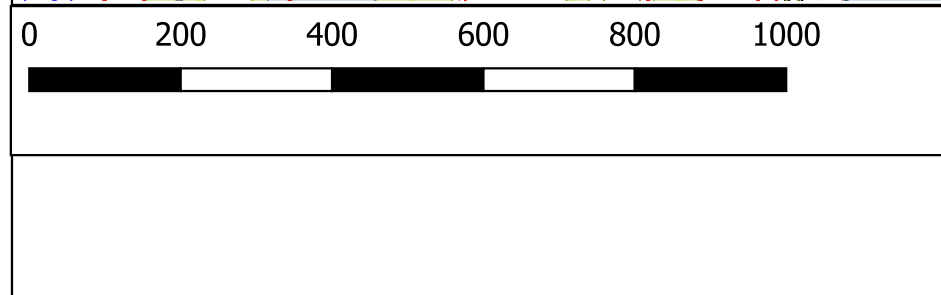

L _{A,eq,7-22} [dB]	
Asuin	35 - 39
Liike- tai julk, Loma-as.	40 - 44
Teollinen	45 - 49
Muu	50 - 54
Allas	55 - 59
	60 - 64
	65 -


FCG FCG Suunnittelu ja tekniikka Oy
 Osmontie 34, PL 950
 00601 Helsinki
 puh. 0104090
 www.fcg.fi

Päiväys 18.12.2018
 Pääsuunn Mauno Aho, insinööri
 Hyv.

Maailmanperintötie YVA
 Meluselvitys
 VE 1abc, VE2
 Päiväajan keskiäänitaso
 Vistanvägen

1:10000

AKU P30751 5

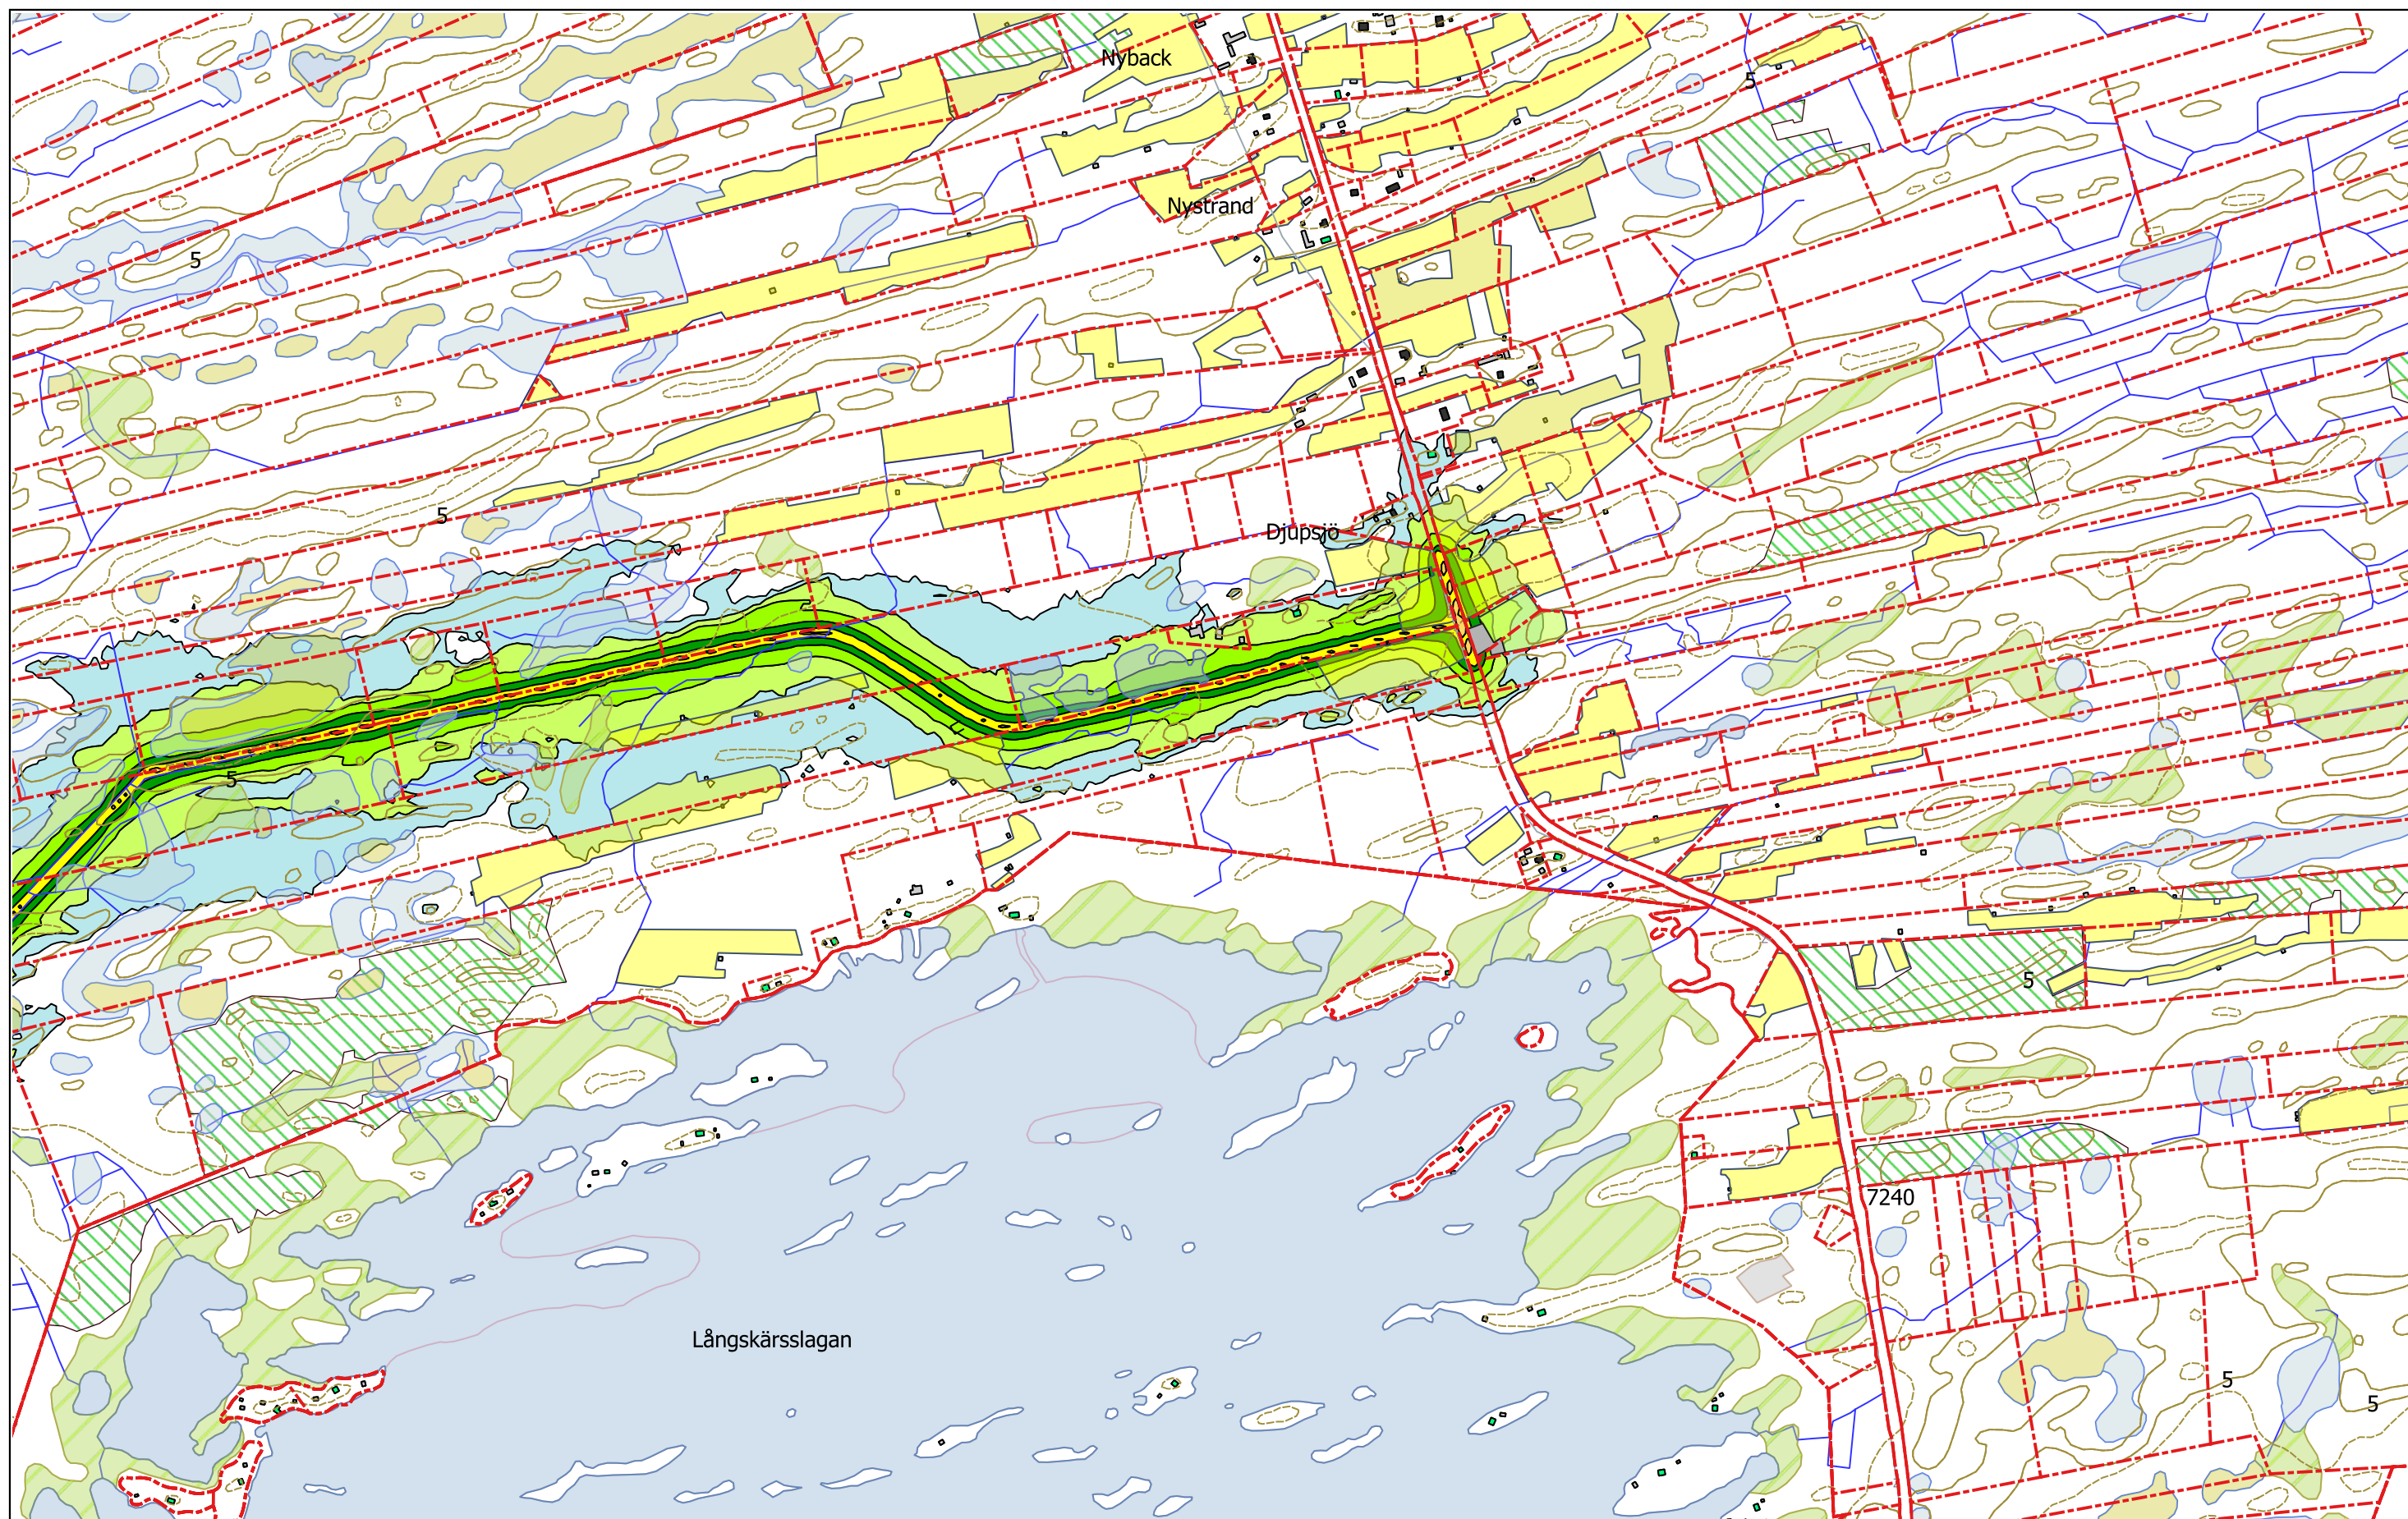

0 200 400 600 800 1000



- Asuin
- Liike- tai julk,
- Loma-as.
- Teollinen
- Muu
- Allas

$L_{A,eq,7-22}$ [dB]

- 35 - 39
- 40 - 44
- 45 - 49
- 50 - 54
- 55 - 59
- 60 - 64
- 65 -

FCG

FCG Suunnittelu ja tekniikka Oy
Osmontie 34, PL 950
00601 Helsinki
puh. 0104090
www.fcg.fi

Päiväys 18.12.2018
Pääsuunn Mauno Aho, insinööri
Hyv.


Maailmanperintötie YVA
Meluselvitys
VE 1abc, VE2
Päiväajan keskiäänitaso
Björkö Västra Skogväg

1:10000

AKU

P30751

6

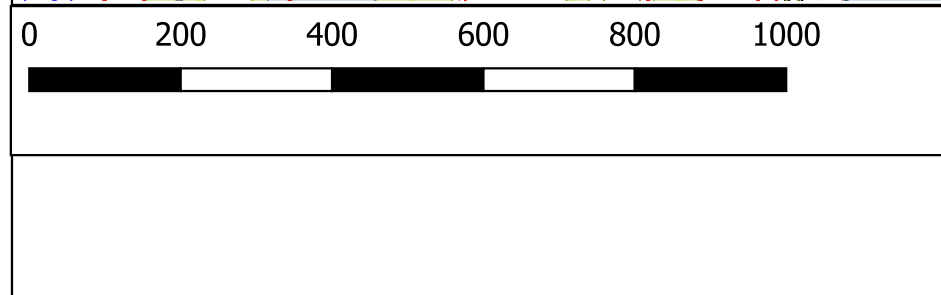

L _{A,eq,22-7} [dB]	
Asuin	35 - 39
Liike- tai julk,	40 - 44
Loma-as.	45 - 49
Teollinen	50 - 54
Muu	55 - 59
Allas	60 - 64
	65 -


FCG FCG Suunnittelu ja tekniikka Oy
 Osmontie 34, PL 950
 00601 Helsinki
 puh. 0104090
 www.fcg.fi

Päiväys 18.12.2018
 Pääsuunn Mauno Aho, insinööri
 Hyv.

Maailmanperintötie YVA
 Meluselvitys
 VE 1abc, VE2
 Yöajan keskiäänitaso
 Vistanvägen

1:10000

AKU P30751 7

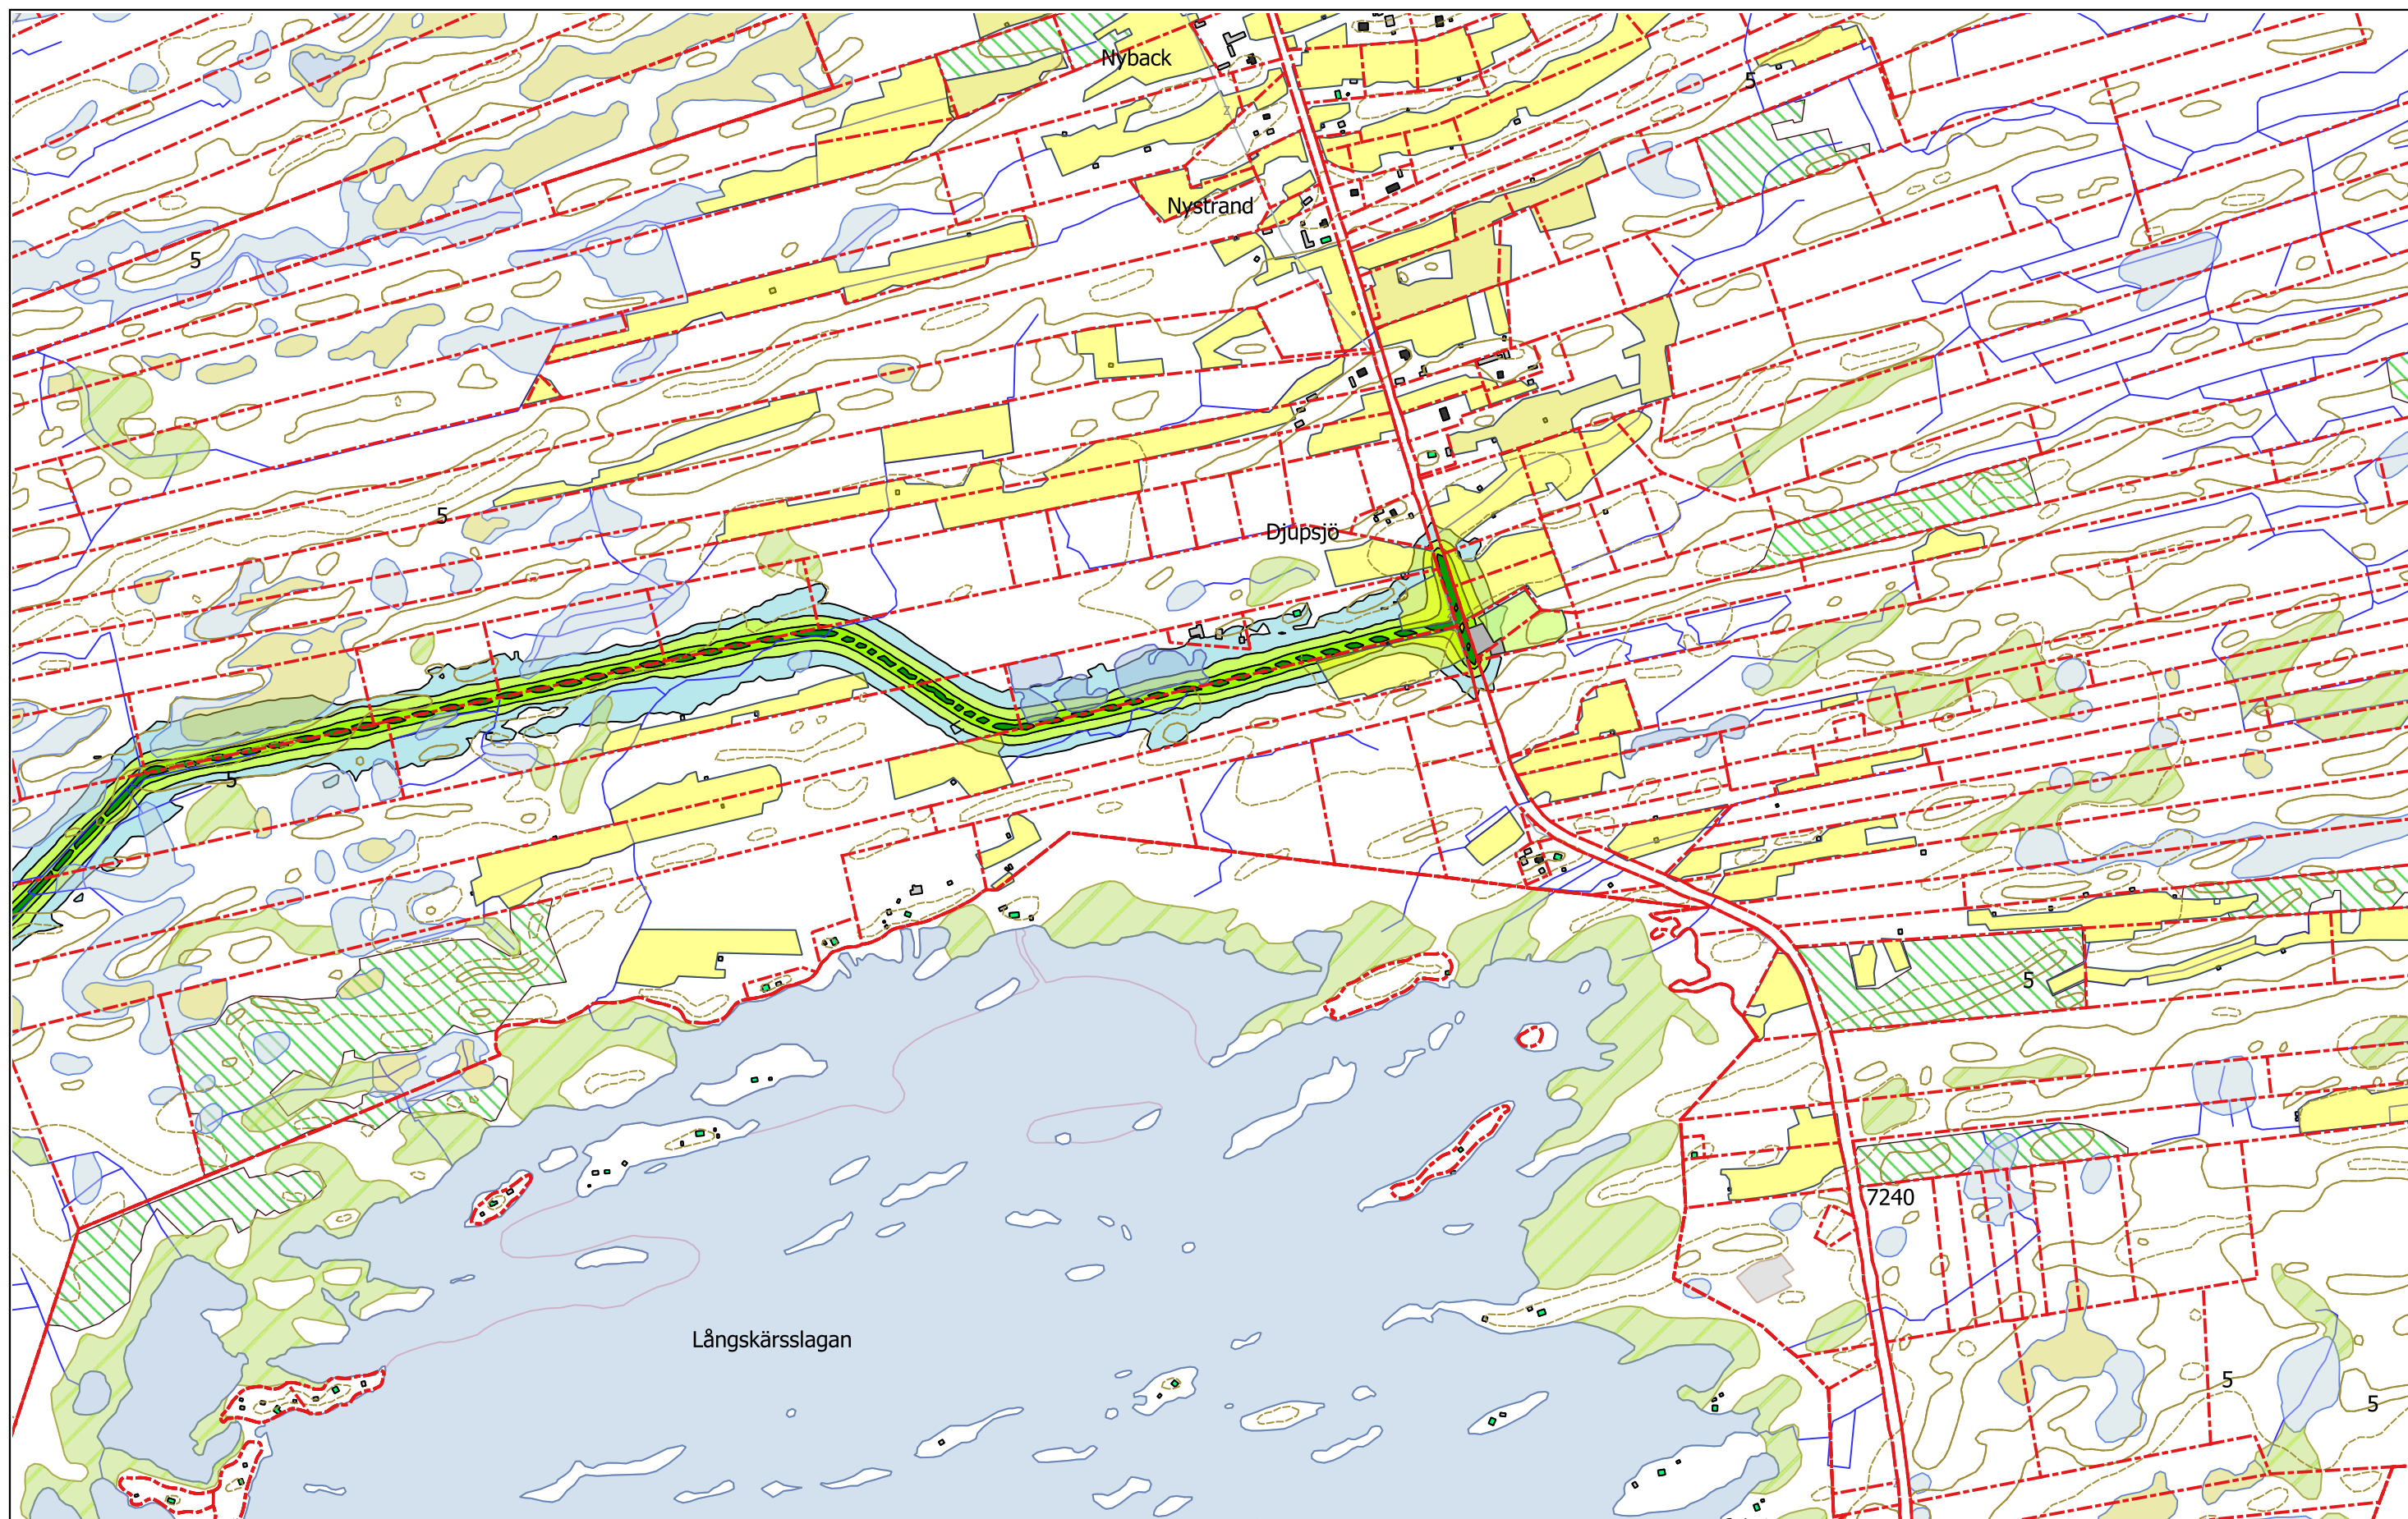

0 200 400 600 800 1000

Asuin
Liike- tai julk,
Loma-as.
Teollinen
Muu
Allas

$L_{A,eq,22-7}$ [dB]

35 - 39
40 - 44
45 - 49
50 - 54
55 - 59
60 - 64
65 -

FCG

FCG Suunnittelu ja tekniikka Oy
Osmontie 34, PL 950
00601 Helsinki
puh. 0104090
www.fcg.fi

Päiväys 18.12.2018
Pääsuunn Mauno Aho, insinööri
Hyv.


Maailmanperintötie YVA
Meluselvitys
VE 1abc, VE2
Yöajan keskiäänitaso
Björkö Västra Skogväg

1:10000


AKU

P30751


8

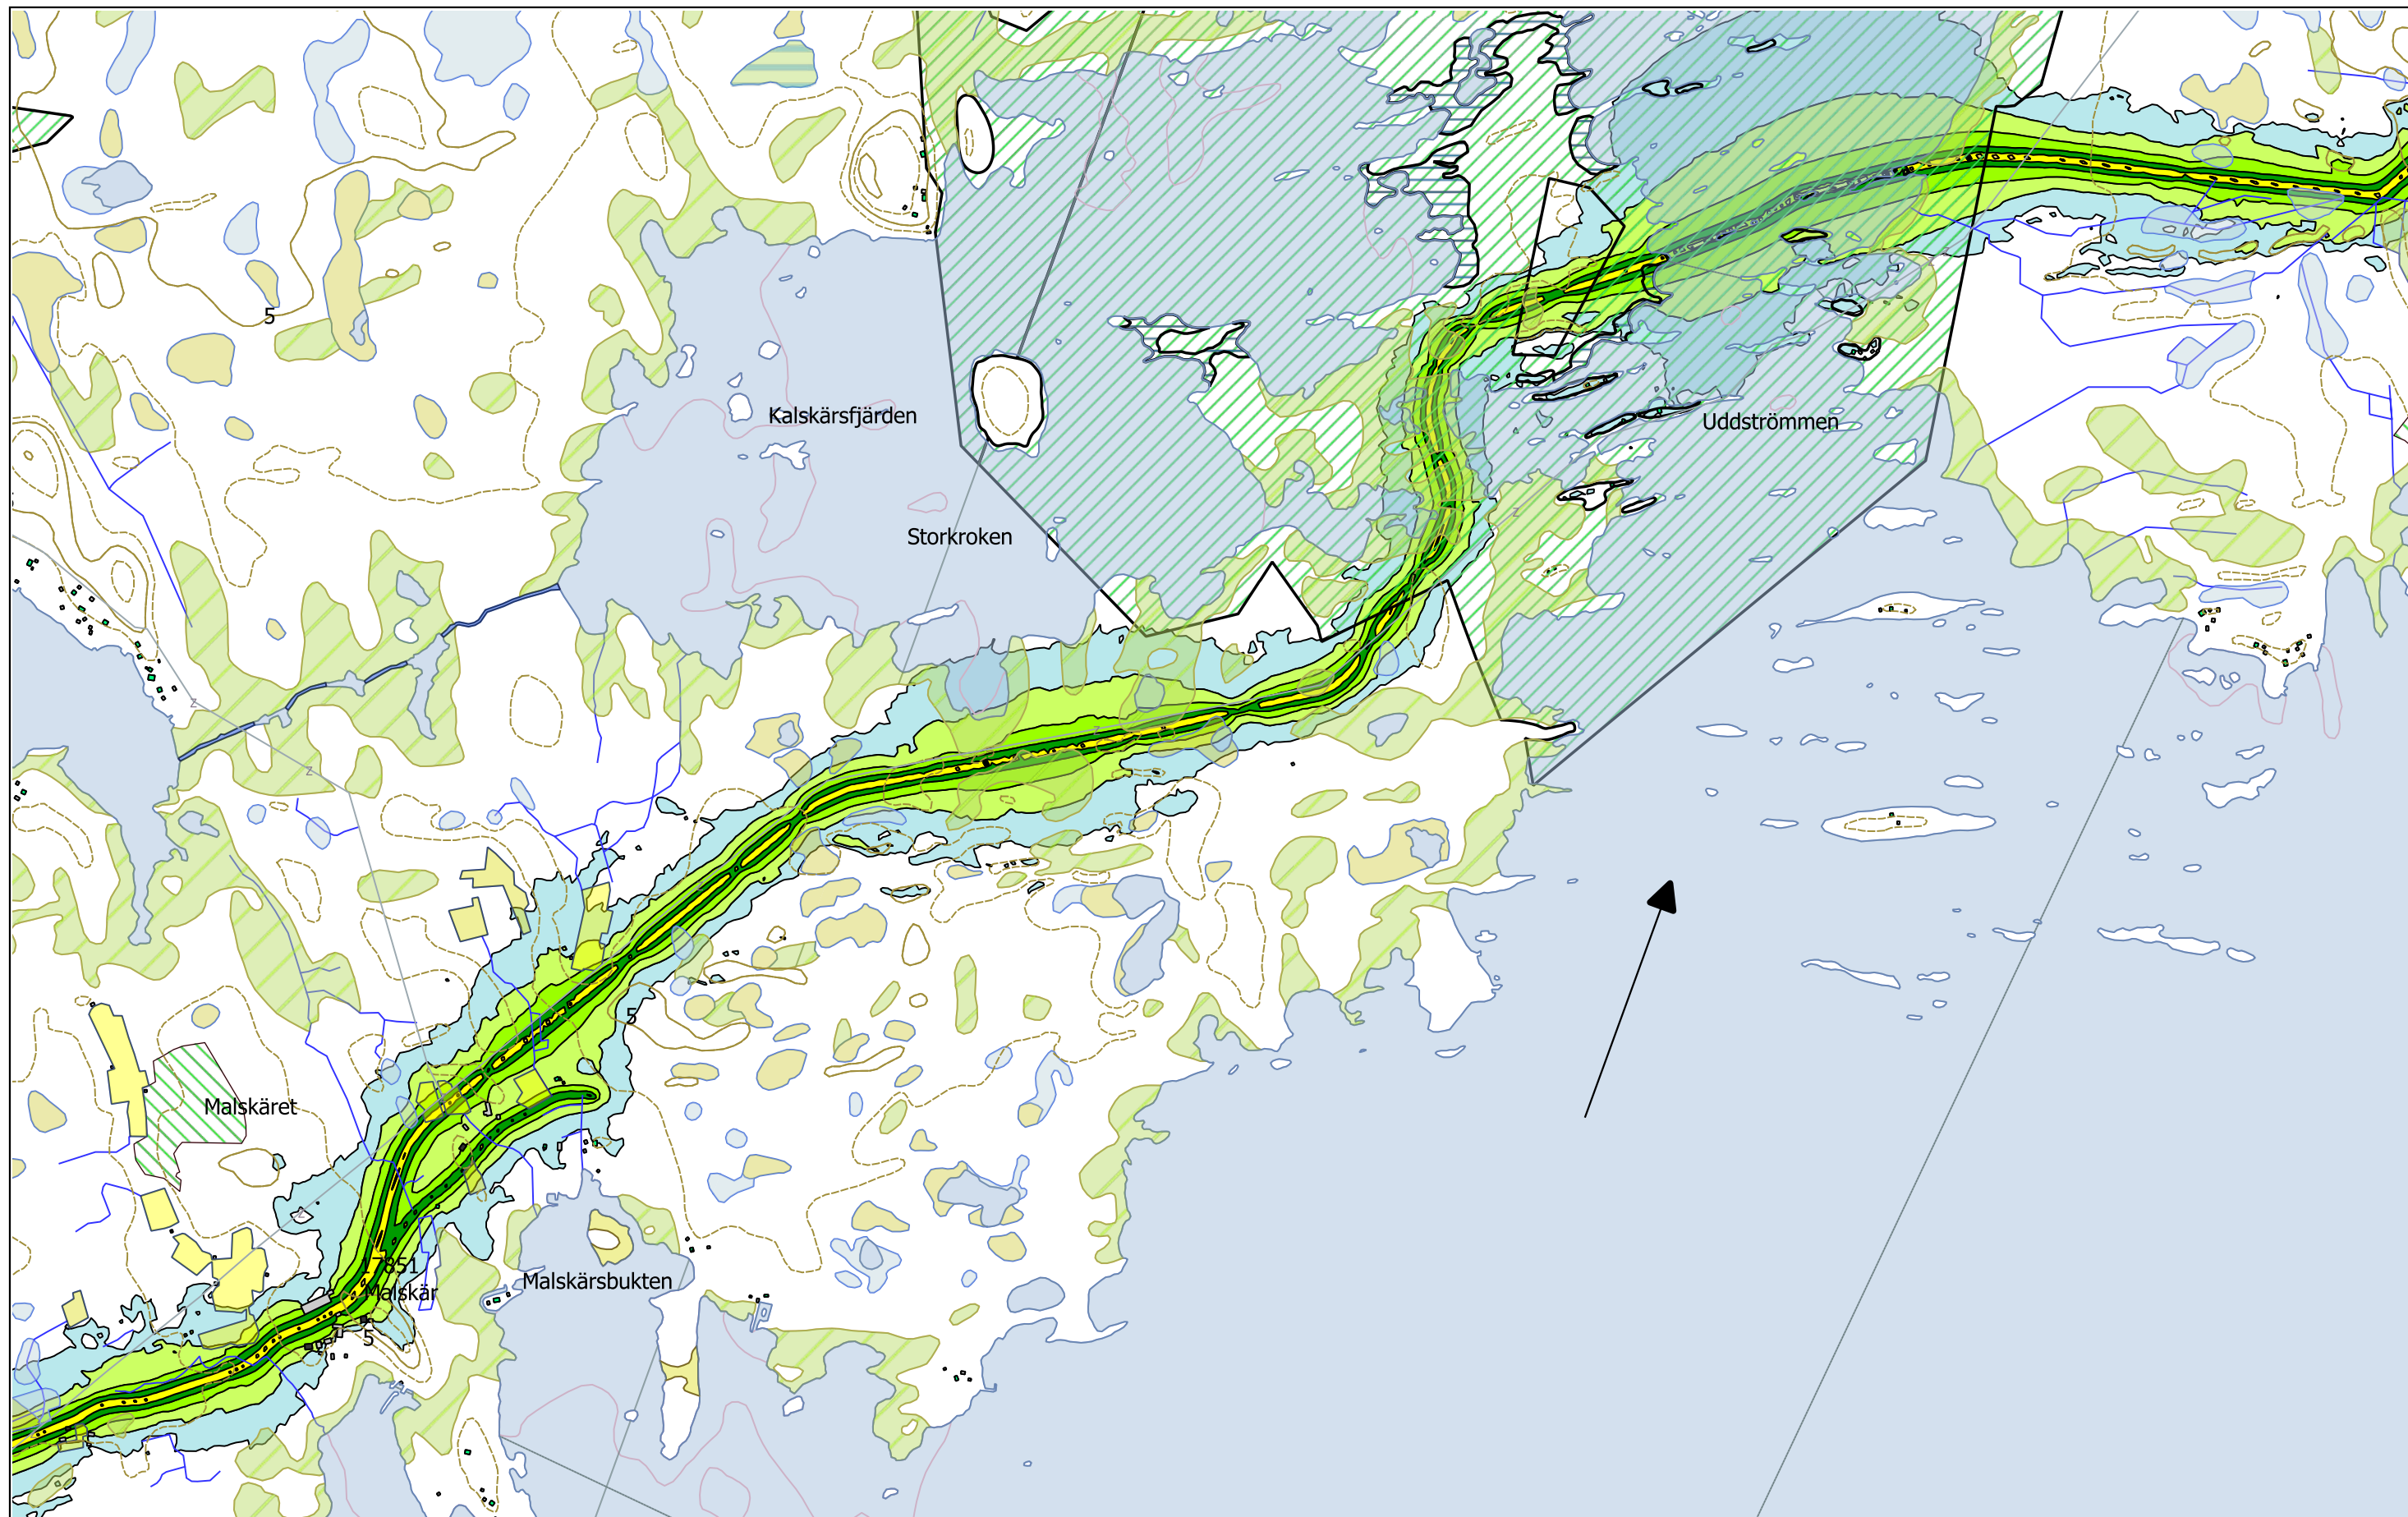


0 200 400 600 800 1000	Asuin Liike- tai julk, Loma-as. Teollinen Muu Allas	$L_{A,eq,7-22}$ [dB] 35 - 39 40 - 44 45 - 49 50 - 54 55 - 59 60 - 64 65 -	FCG FCG Suunnittelu ja tekniikka Oy Osmontie 34, PL 950 00601 Helsinki puh. 0104090 www.fcg.fi Päiväys 18.12.2018 Pääsuunn Mauno Aho, insinööri Hyv.	Maailmanperintötie YVA Meluselvitys VE 1a Päiväajan keskiäänitaso Uusi tie 1:12500 AKU P30751 9
-------------------------------	--	--	---	--

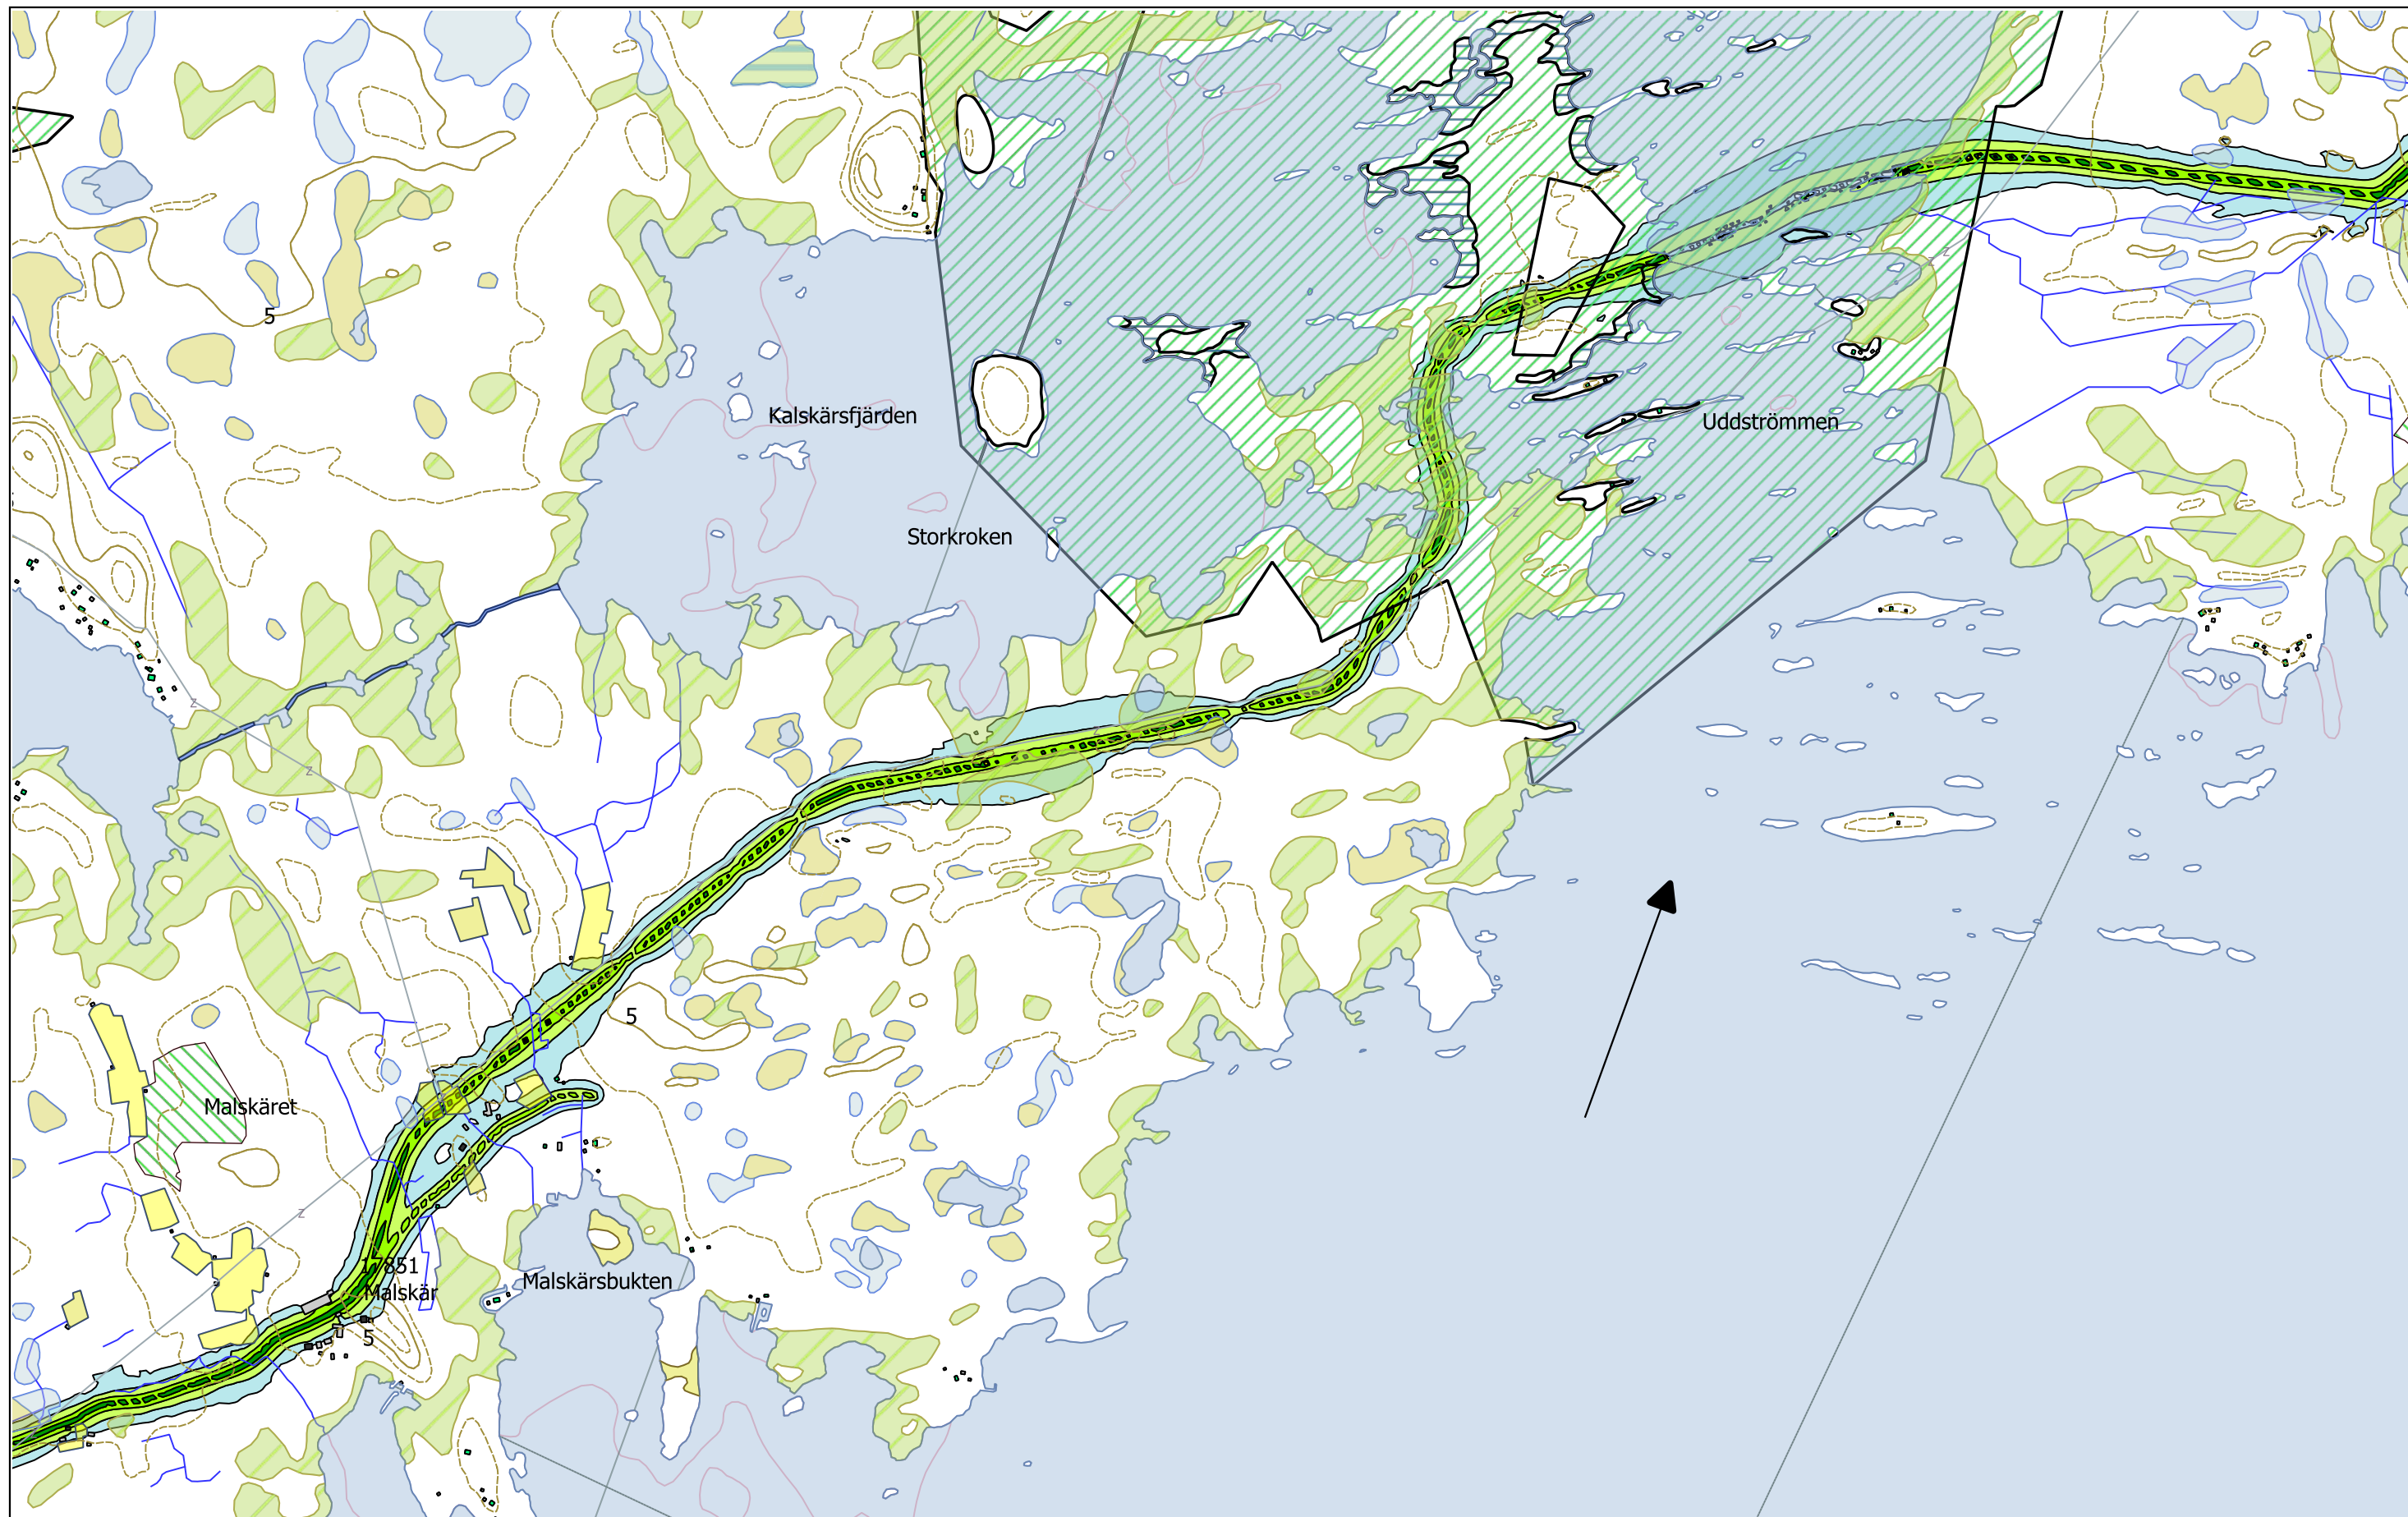


0 200 400 600 800 1000	Asuin Liike- tai julk, Loma-as. Teollinen Muu Allas	L_{A,eq,22-7} [dB] 35 - 39 40 - 44 45 - 49 50 - 54 55 - 59 60 - 64 65 -	FCG FCG Suunnittelu ja tekniikka Oy Osmontie 34, PL 950 00601 Helsinki puh. 0104090 www.fcg.fi	Maailmanperintötie YVA Meluselvitys VE 1a Yöajan keskiäänitaso Uusi tie 1:12500
			Päiväys 18.12.2018 Pääsuunn Mauno Aho, insinööri Hyv.	AKU P30751 10

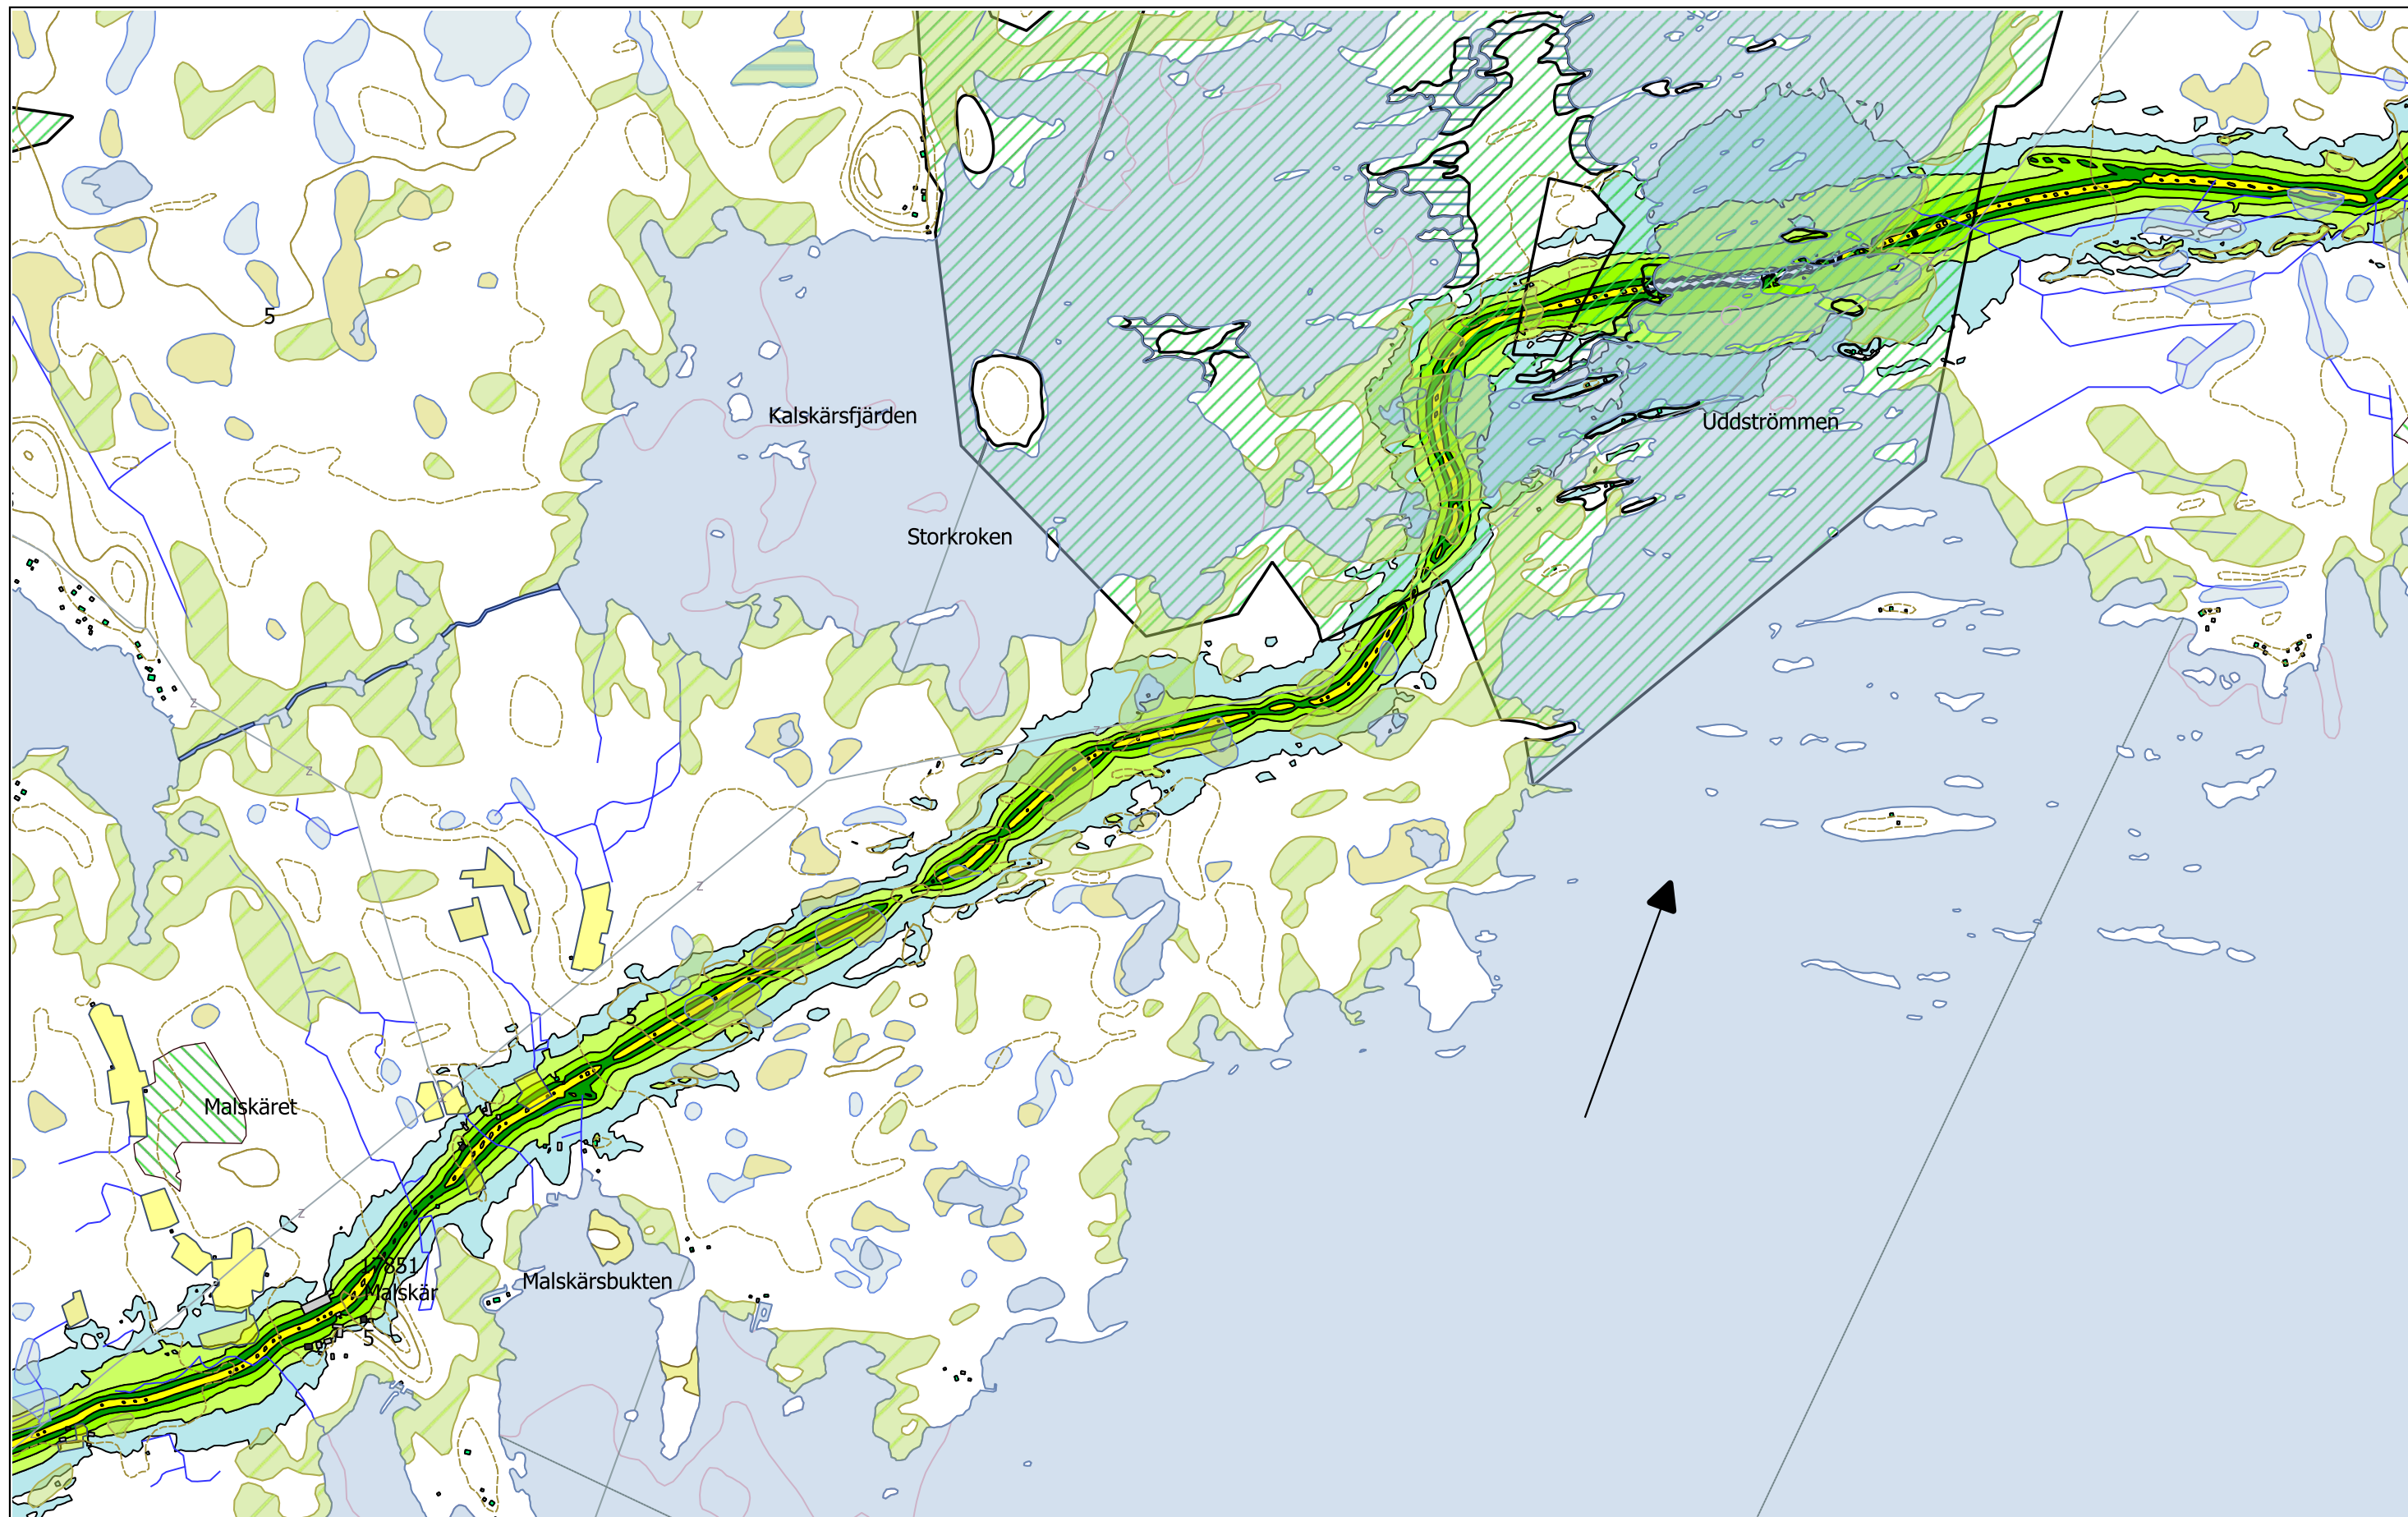


0 200 400 600 800 1000	Asuin Liike- tai julk, Loma-as. Teollinen Muu Allas	L_{A,eq,7-22} [dB] 35 - 39 40 - 44 45 - 49 50 - 54 55 - 59 60 - 64 65 -	FCG FCG Suunnittelu ja tekniikka Oy Osmontie 34, PL 950 00601 Helsinki puh. 0104090 www.fcg.fi	Maailmanperintötie YVA Meluselvitys VE 1b Päiväajan keskiäänitaso Uusi tie 1:12500
			Päiväys 18.12.2018 Pääsuunn Mauno Aho, insinööri Hyv.	AKU P30751 11

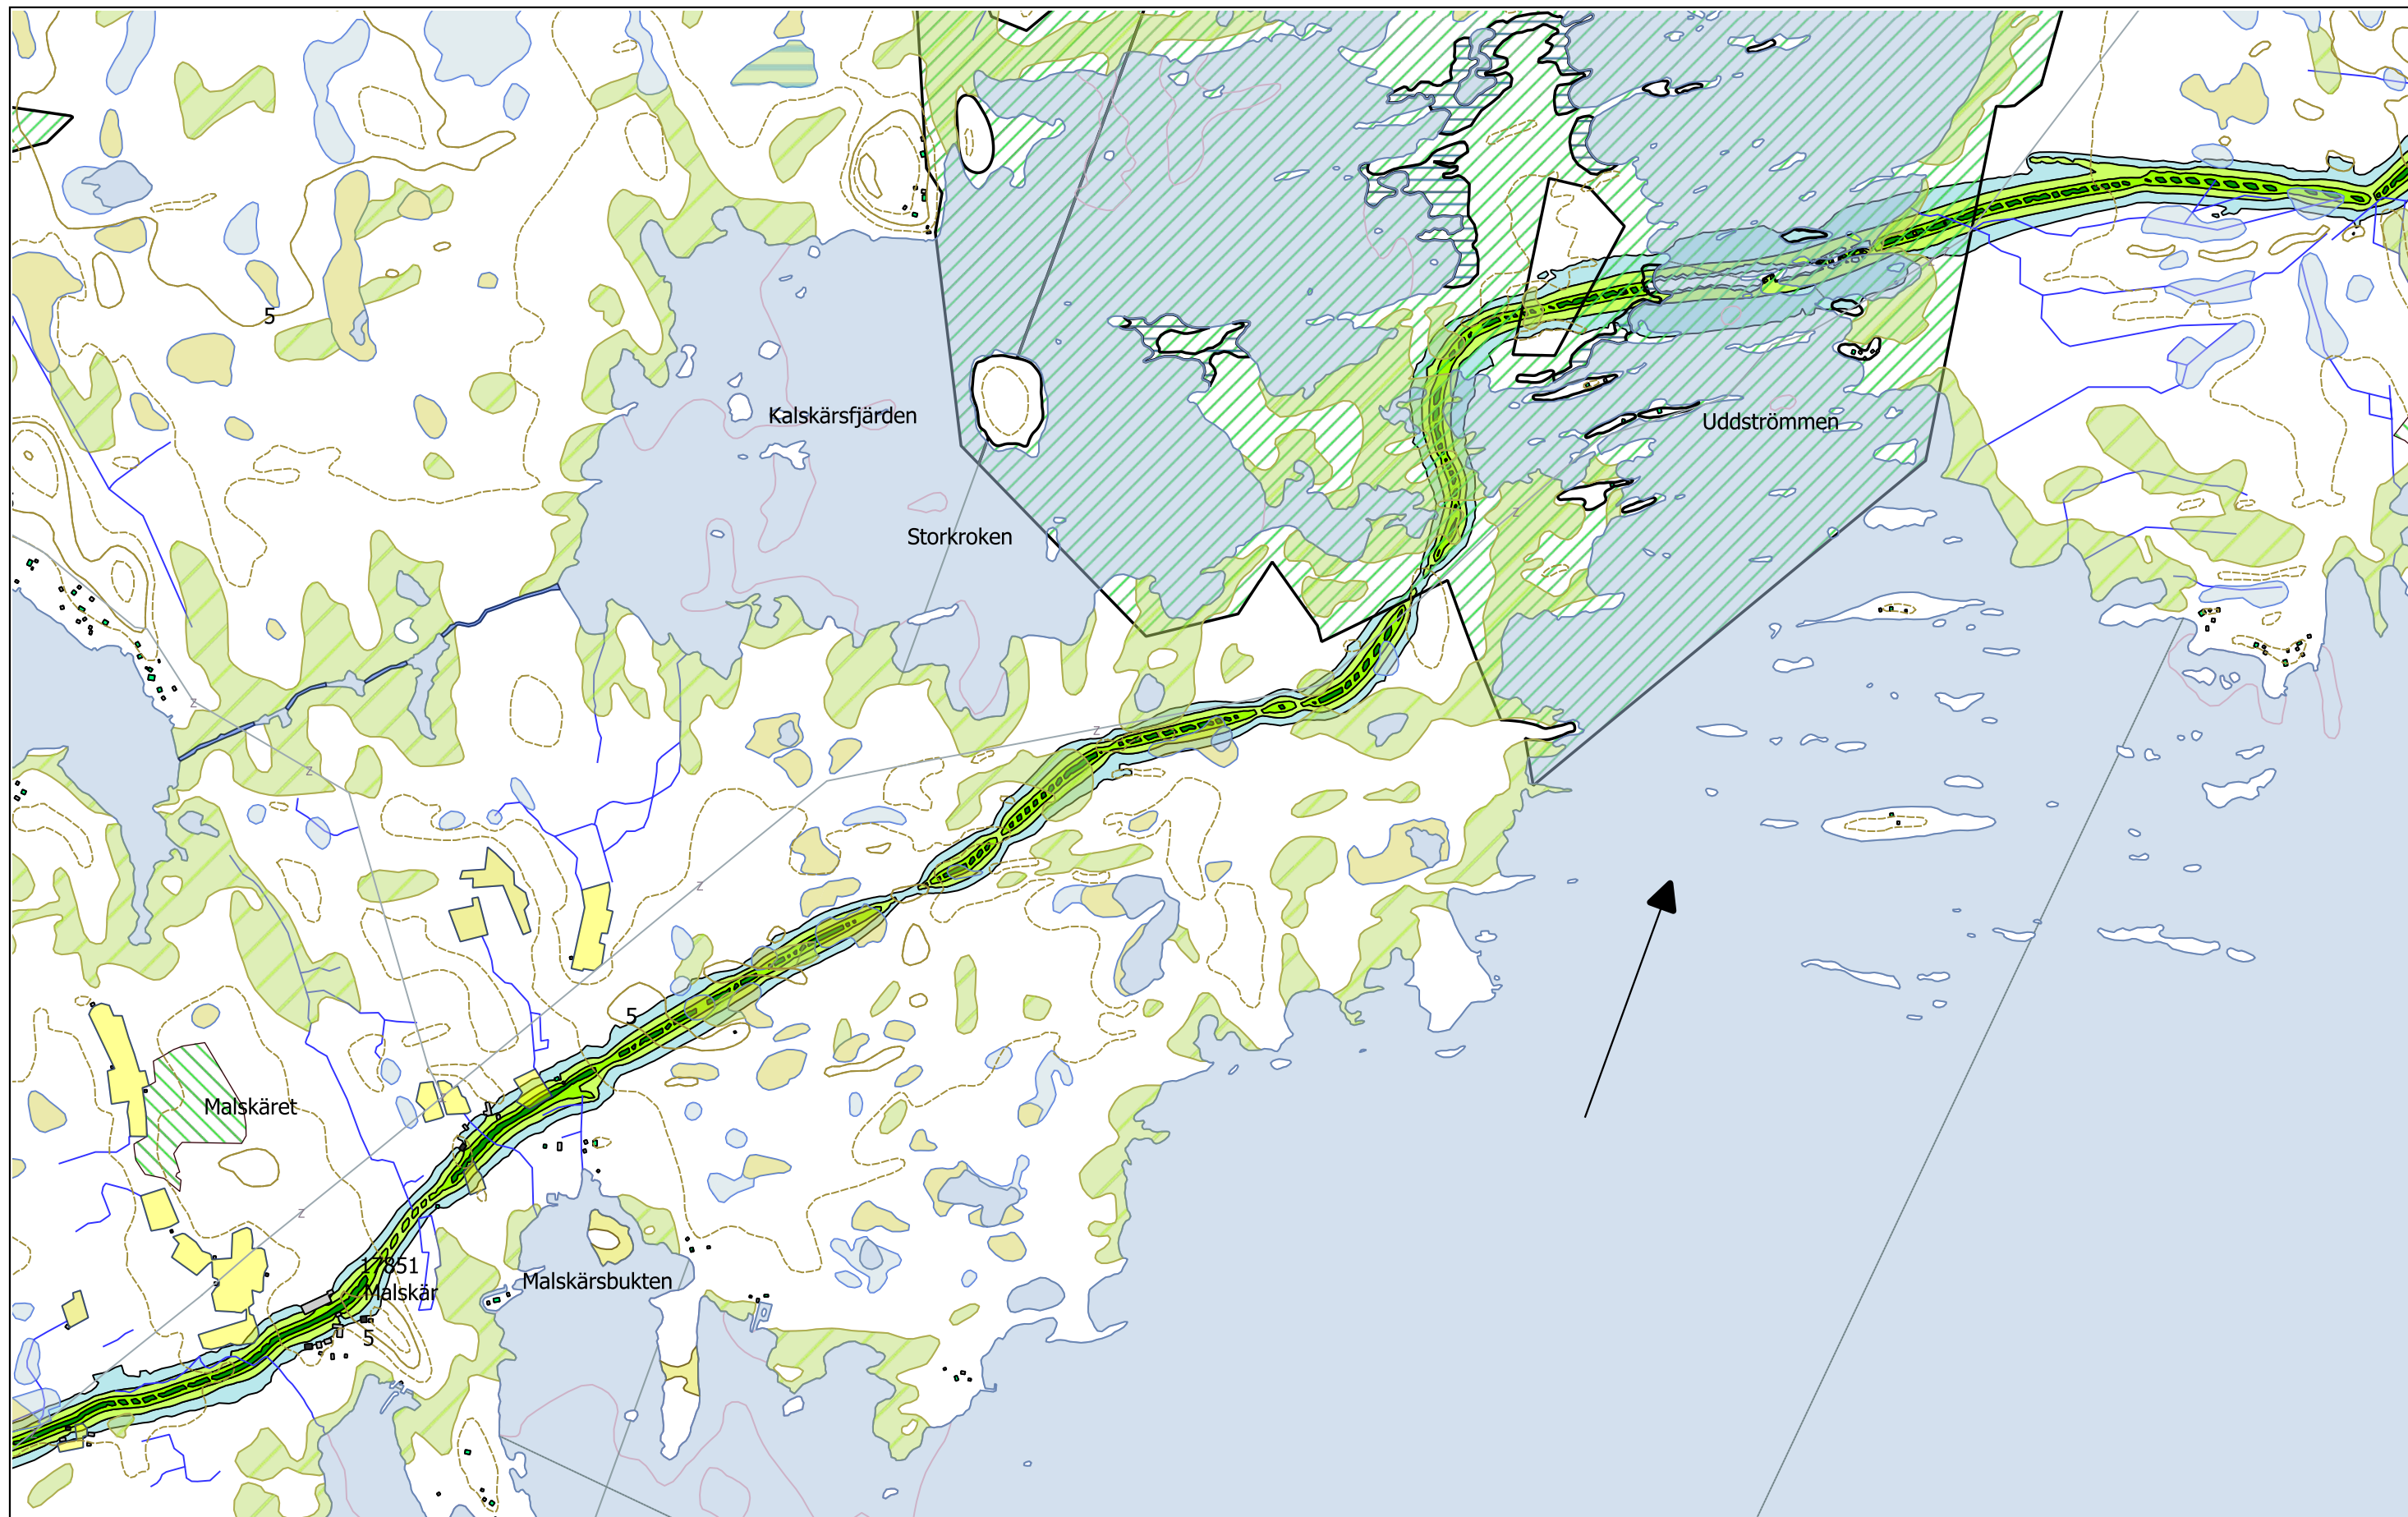


0 200 400 600 800 1000	Asuin Liike- tai julk, Loma-as. Teollinen Muu Allas	$L_{A,eq,22-7}$ [dB] 35 - 39 40 - 44 45 - 49 50 - 54 55 - 59 60 - 64 65 -	FCG FCG Suunnittelu ja tekniikka Oy Osmontie 34, PL 950 00601 Helsinki puh. 0104090 www.fcg.fi	Maailmanperintötie YVA Meluselvitys VE 1b Yöajan keskiäänitaso Uusi tie 1:12500
			Päiväys 18.12.2018 Pääsuunn Mauno Aho, insinööri Hyv.	AKU P30751 12

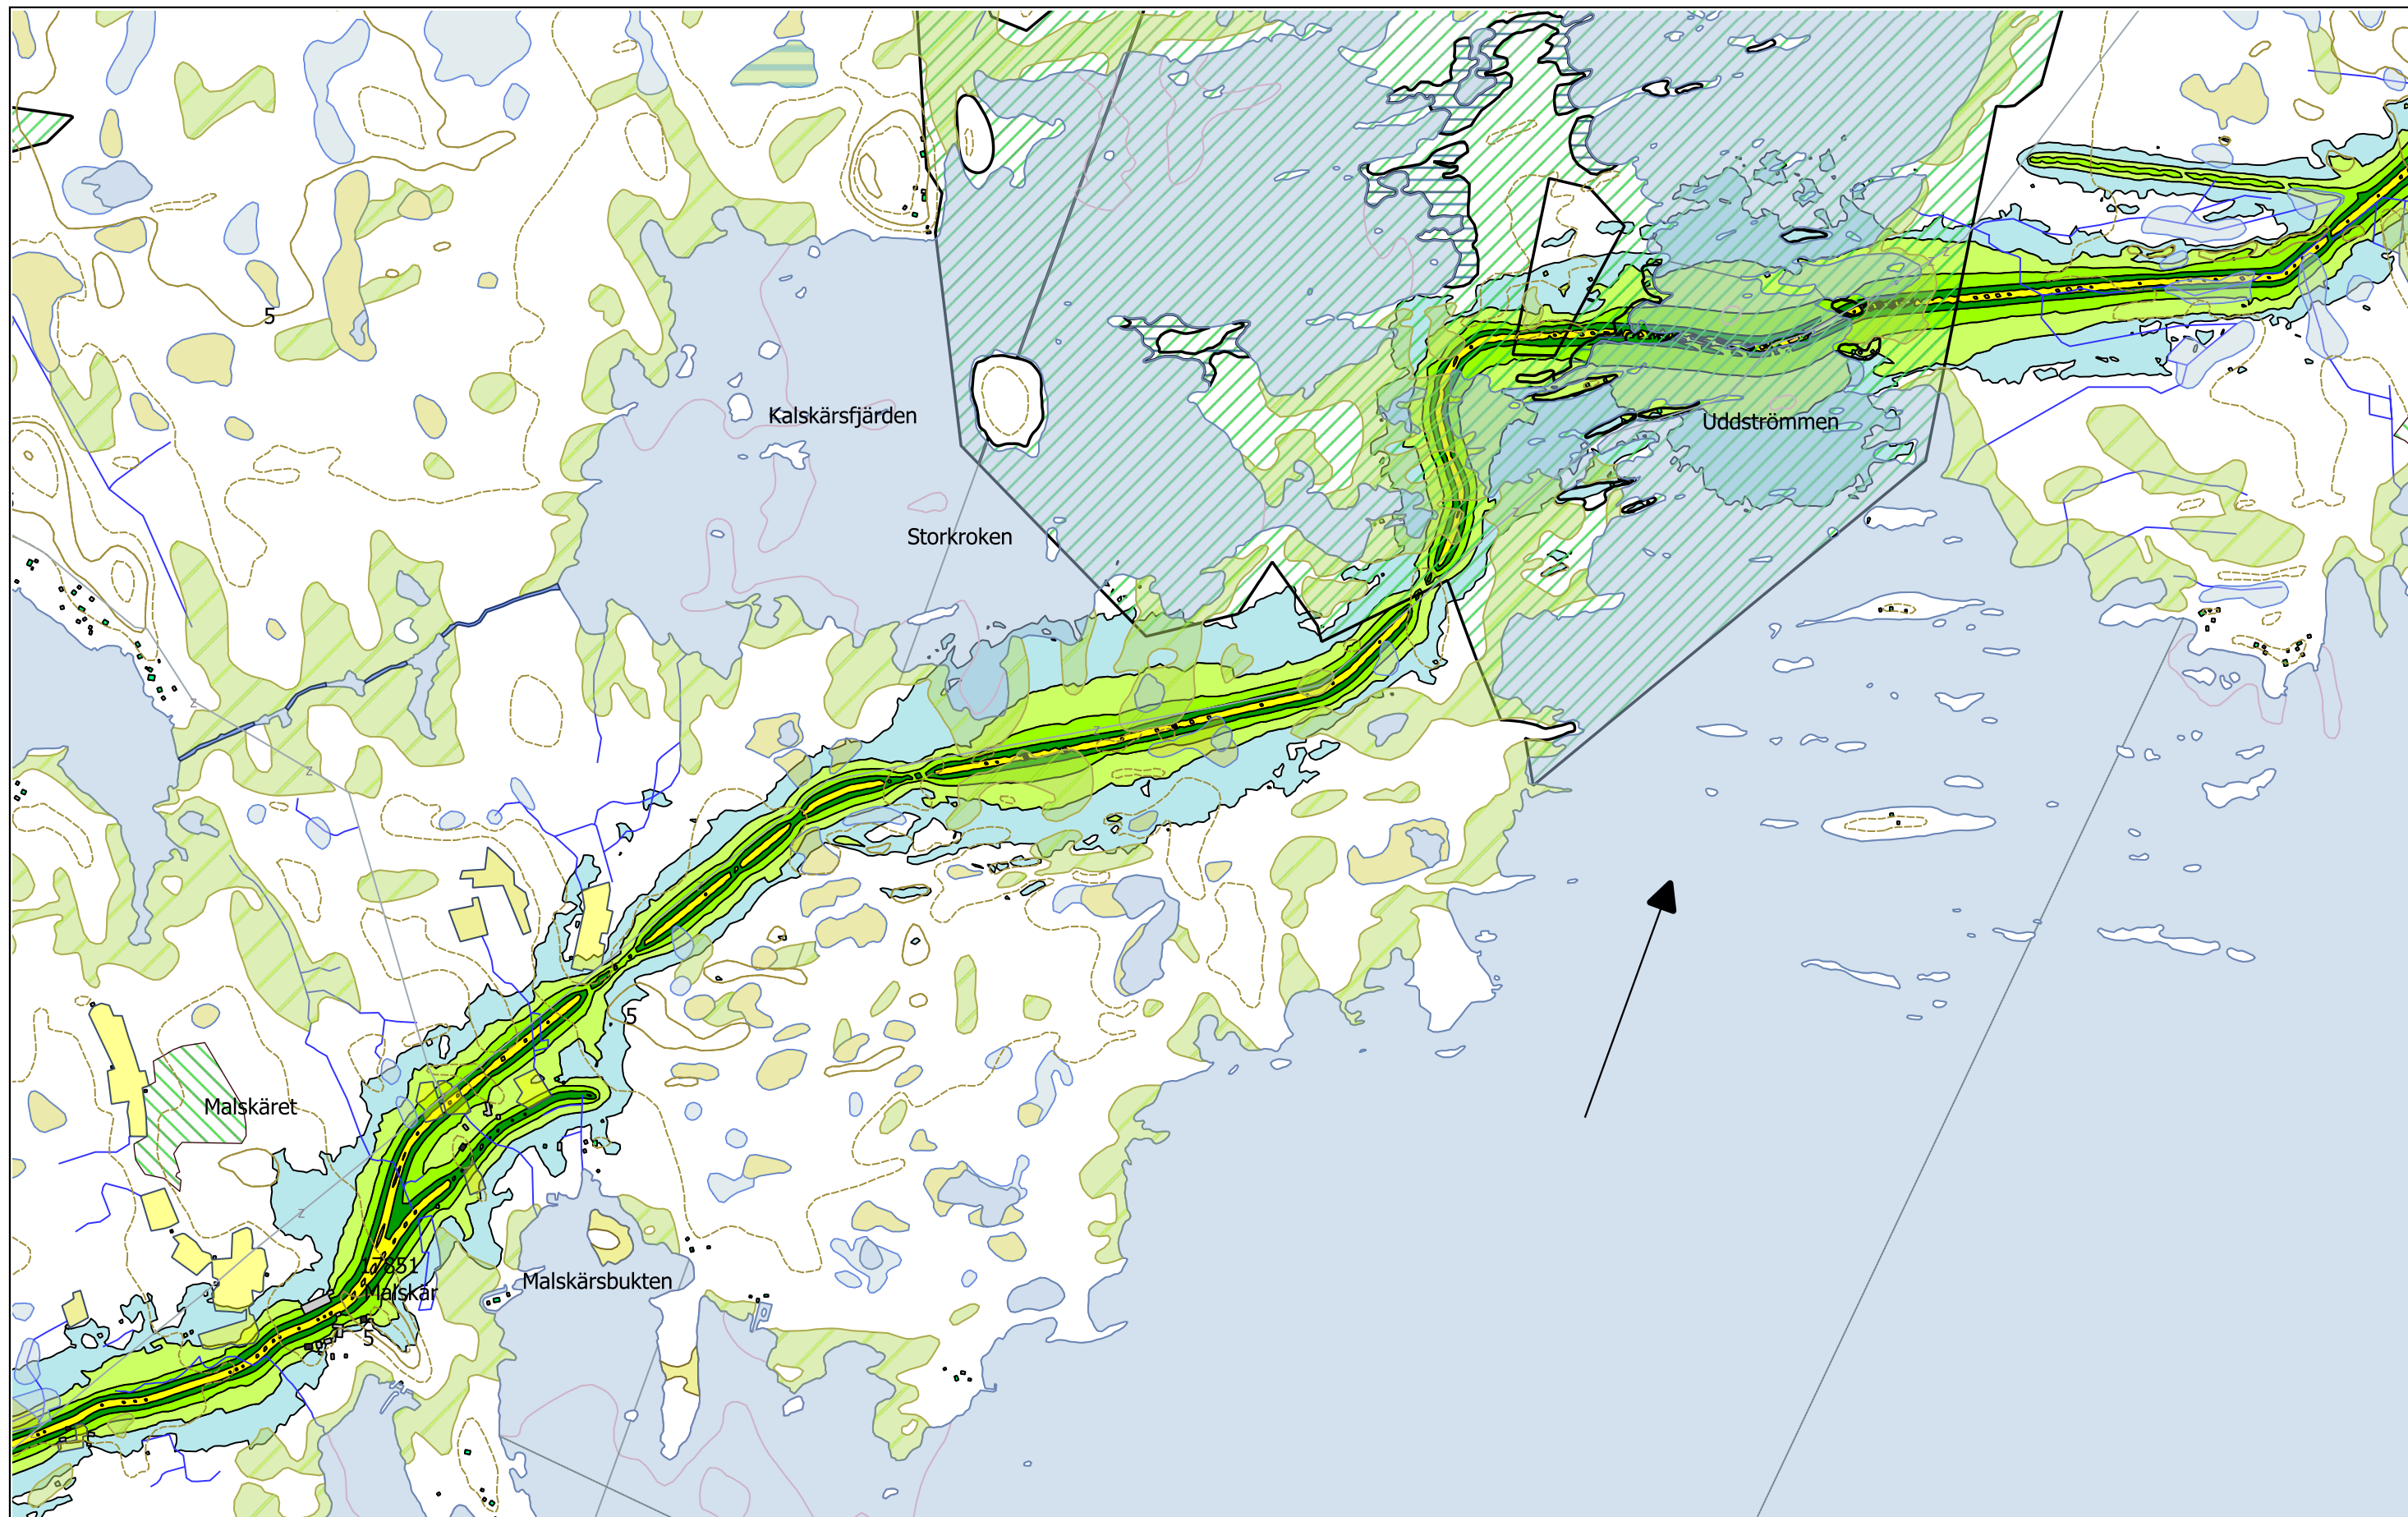

0 200 400 600 800 1000	Asuin Liike- tai julk, Loma-as. Teollinen Muu Allas	L_{A,eq,7-22} [dB] 35 - 39 40 - 44 45 - 49 50 - 54 55 - 59 60 - 64 65 -	FCG FCG Suunnittelu ja tekniikka Oy Osmontie 34, PL 950 00601 Helsinki puh. 0104090 www.fcg.fi Päiväys 18.12.2018 Pääsuunn Mauno Aho, insinööri Hyv.	Maailmanperintötie YVA Meluselvitys VE 1c Päiväajan keskiäänitaso Uusi tie 1:12500 AKU P30751 13
-------------------------------	--	--	---	---

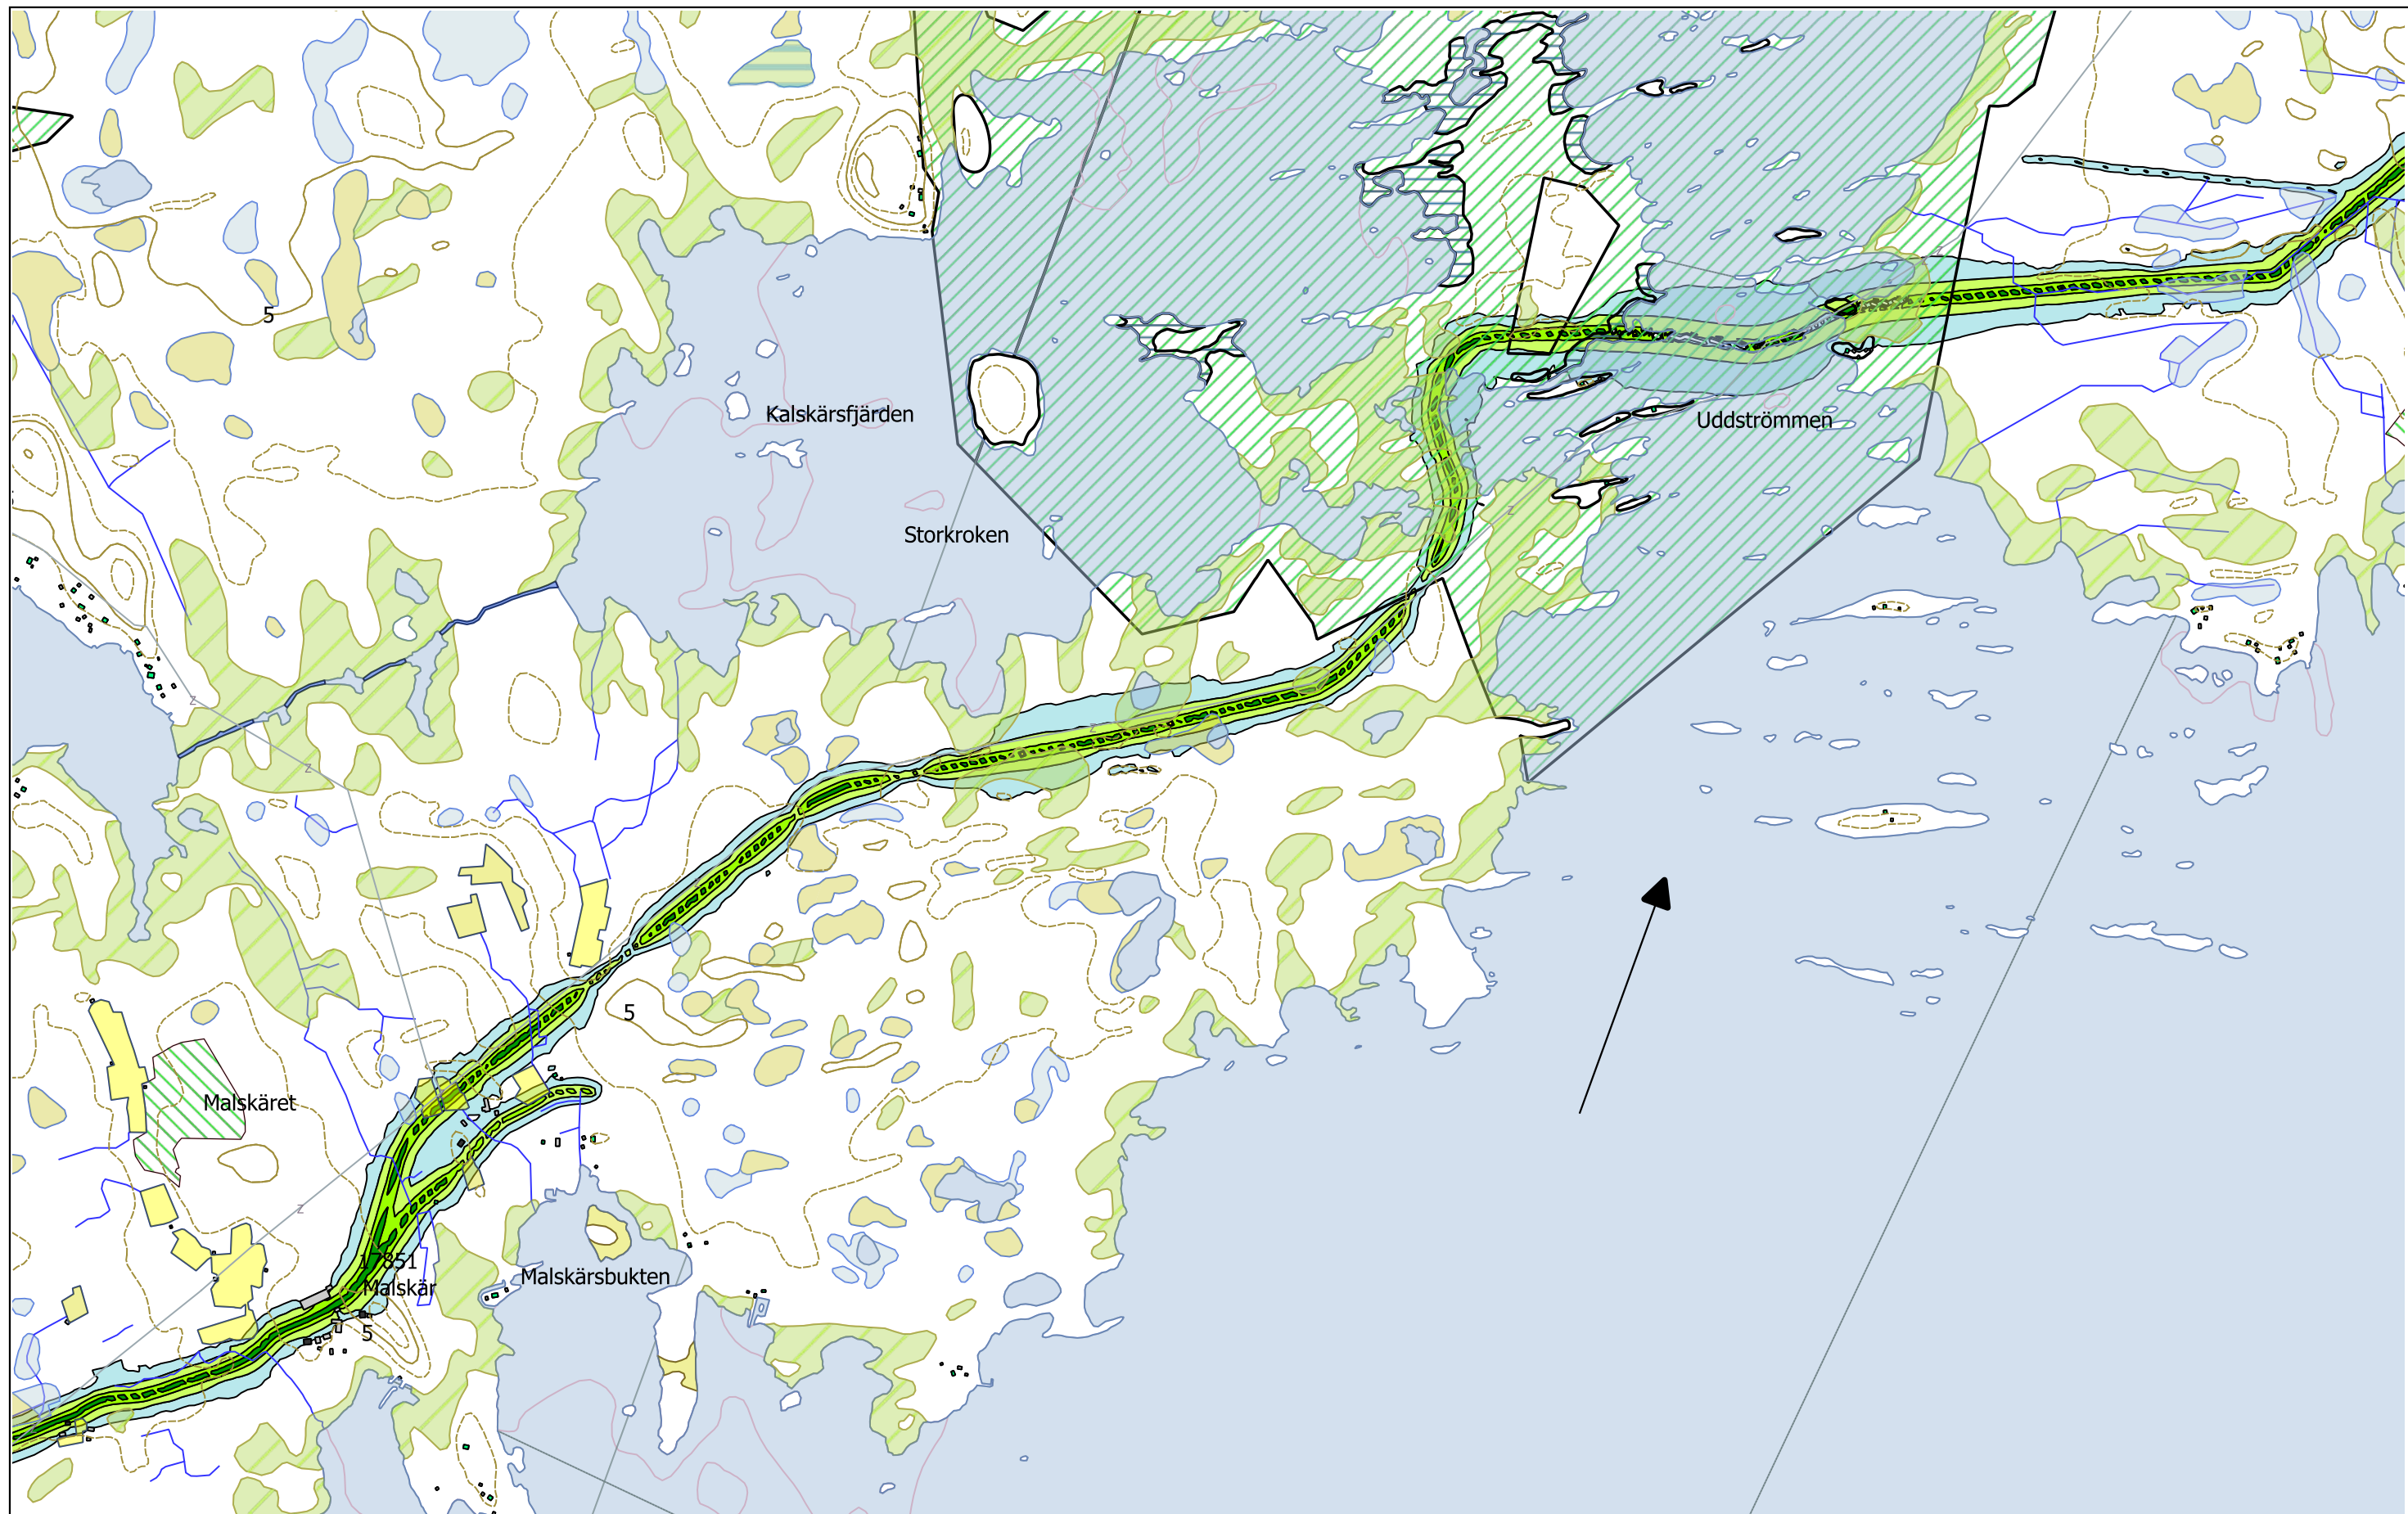

0 200 400 600 800 1000	Asuin Liike- tai julk, Loma-as. Teollinen Muu Allas	$L_{A,eq,22-7}$ [dB] 35 - 39 40 - 44 45 - 49 50 - 54 55 - 59 60 - 64 65 -	FCG FCG Suunnittelu ja tekniikka Oy Osmontie 34, PL 950 00601 Helsinki puh. 0104090 www.fcg.fi Päiväys 18.12.2018 Pääsuunn Mauno Aho, insinööri Hyv.	Maailmanperintötie YVA Meluselvitys VE 1c Yöajan keskiäänitaso Uusi tie 1:12500 AKU P30751 14
-------------------------------	--	--	---	--

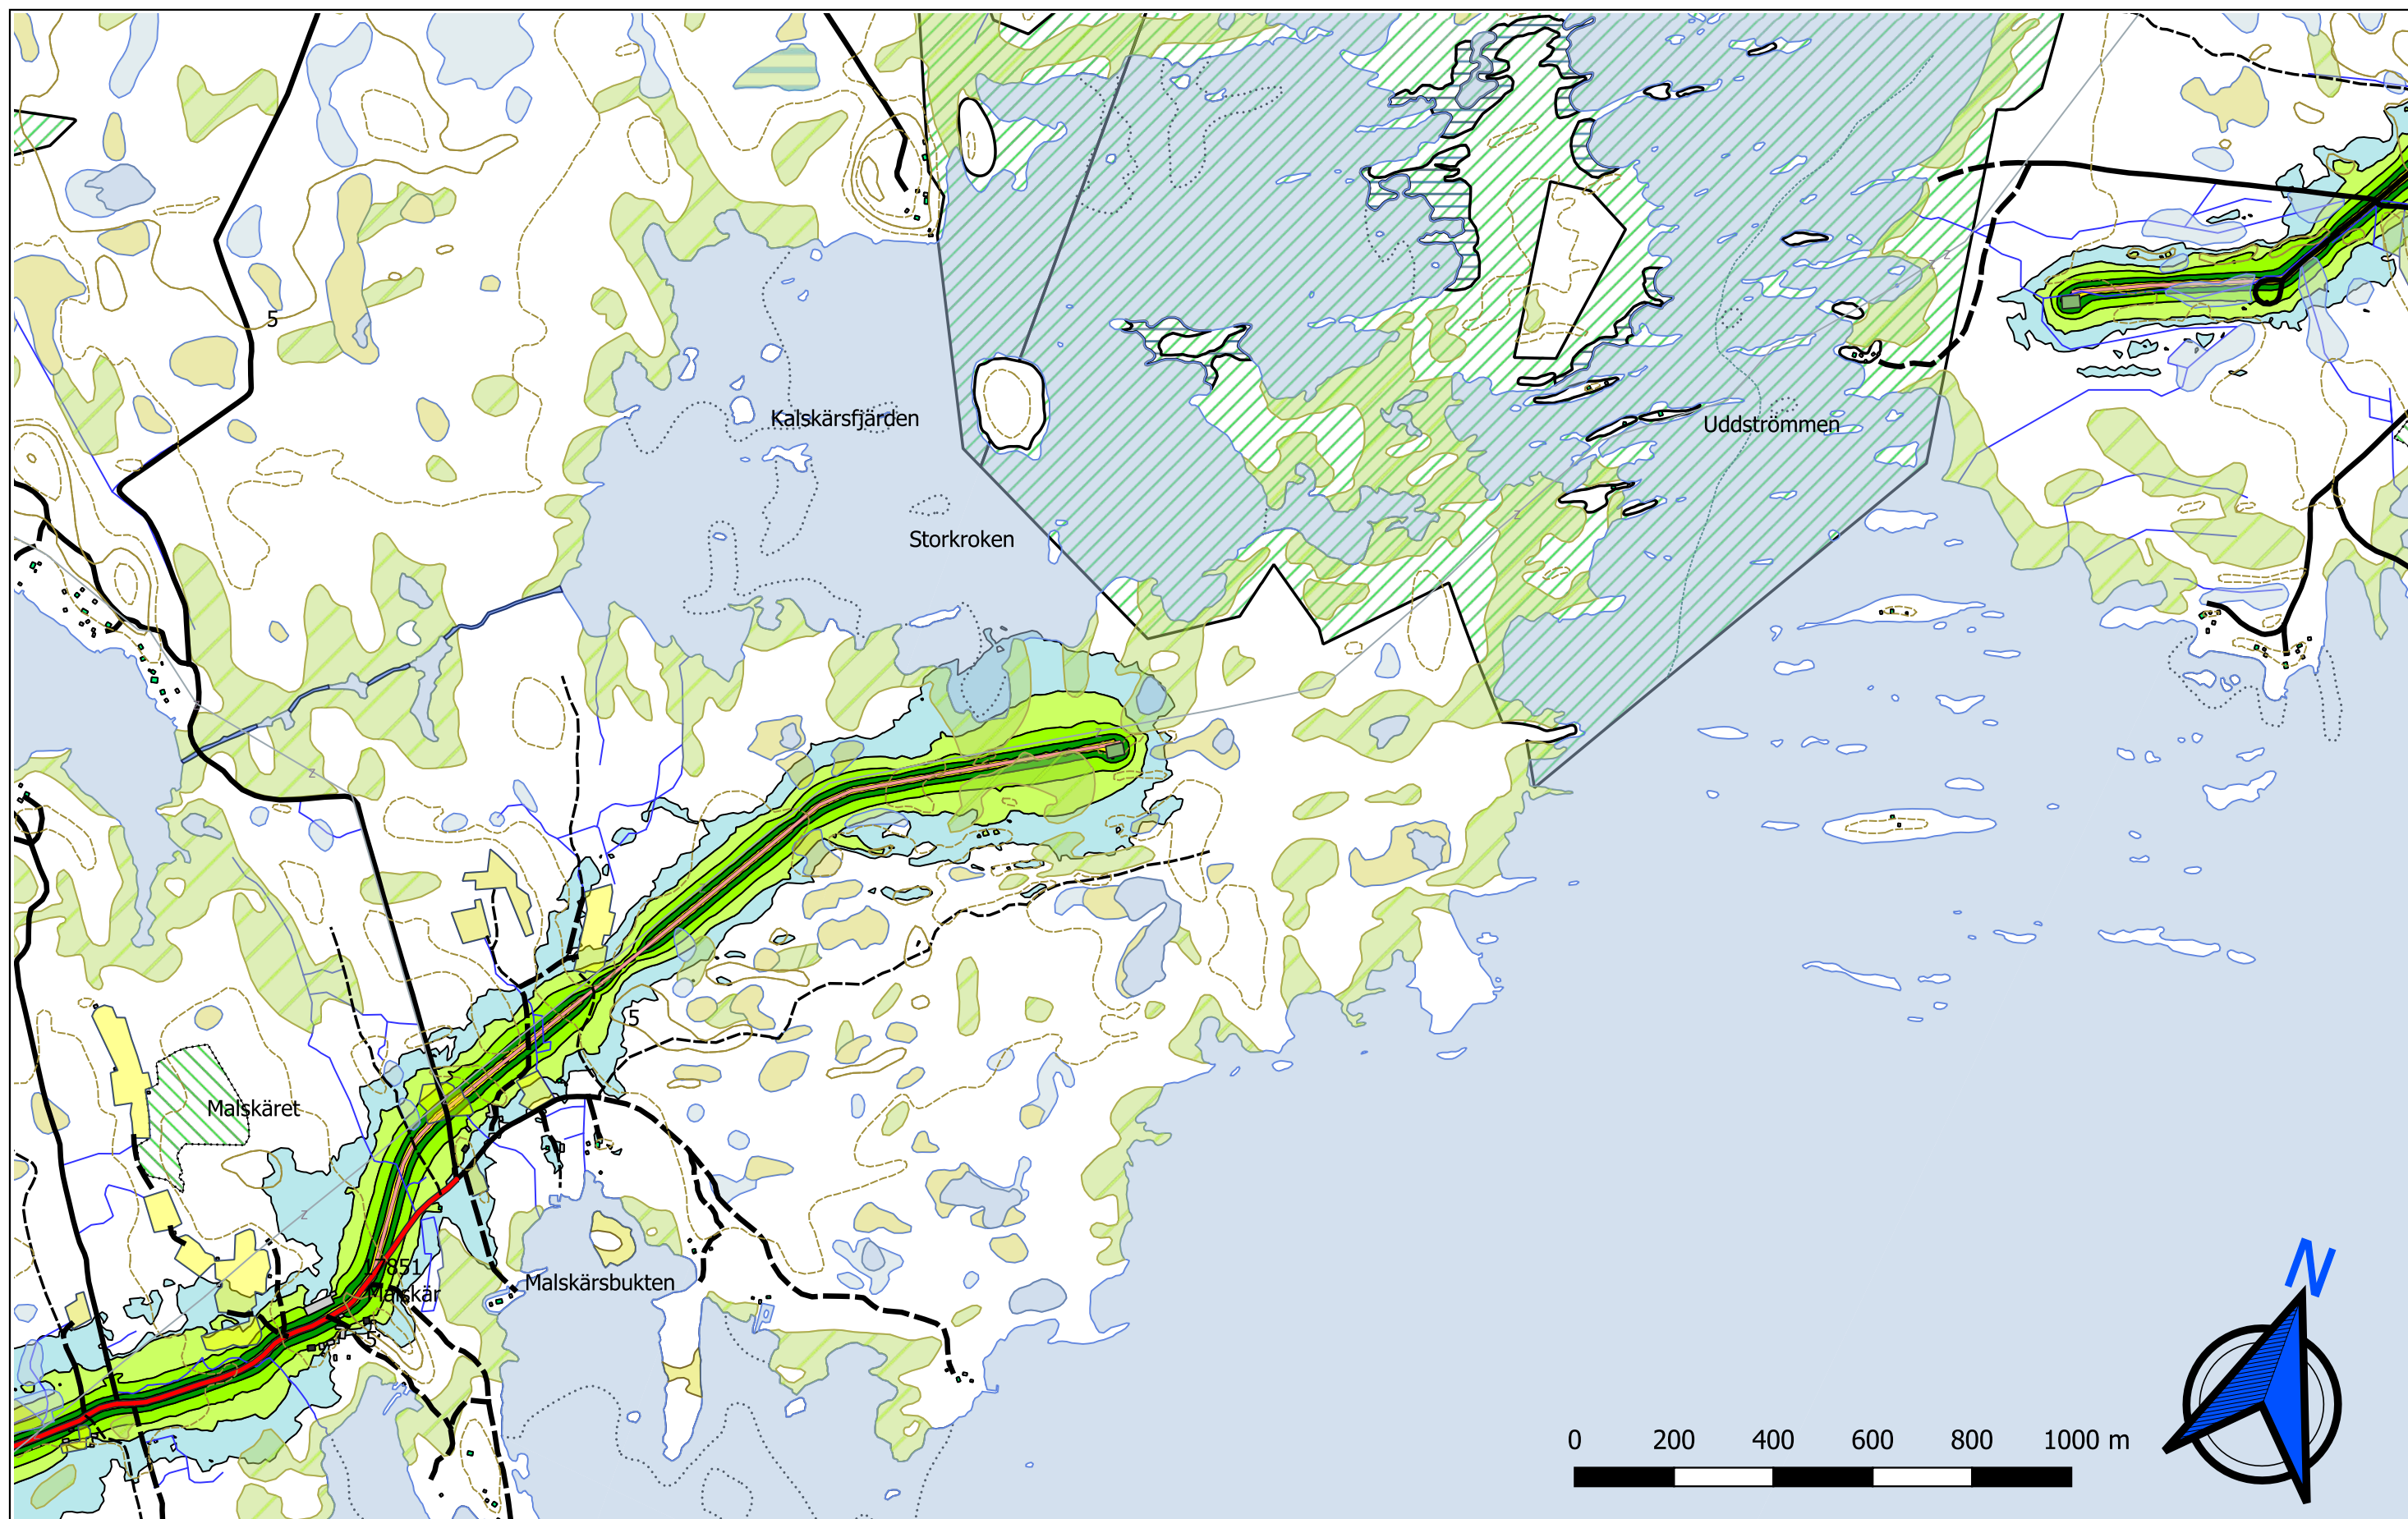

- Autotie
- Ajotie alle 3m
- Polku
- Kävely- ja pyörätie
- Ajopolku
- Luonnonsuojelualue
- VE1D_parkkeihin
- VE_1D_parkkipaikka

- Asuin
- Liike- tai julk,
- Loma-as.
- Teollinen
- Muu
- Allas

$L_{A,eq,7-22}$ [dB]	
35 - 39	
40 - 44	
45 - 49	
50 - 54	
55 - 59	
60 - 64	
65 -	

FCG

FCG Suunnittelu ja tekniikka Oy
Osmontie 34, PL 950
00601 Helsinki
puh. 0104090
www.fcg.fi

Päiväys 30.1.2020
Pääsuunn Mauno Aho, insinööri
Hyv.


Maailmanperintötie YVA
Meluselvitys
VE1D Parkkipaikoin
Päiväajan keskiäänitaso
Uusi tie

1:12500

AKU

P30751

21

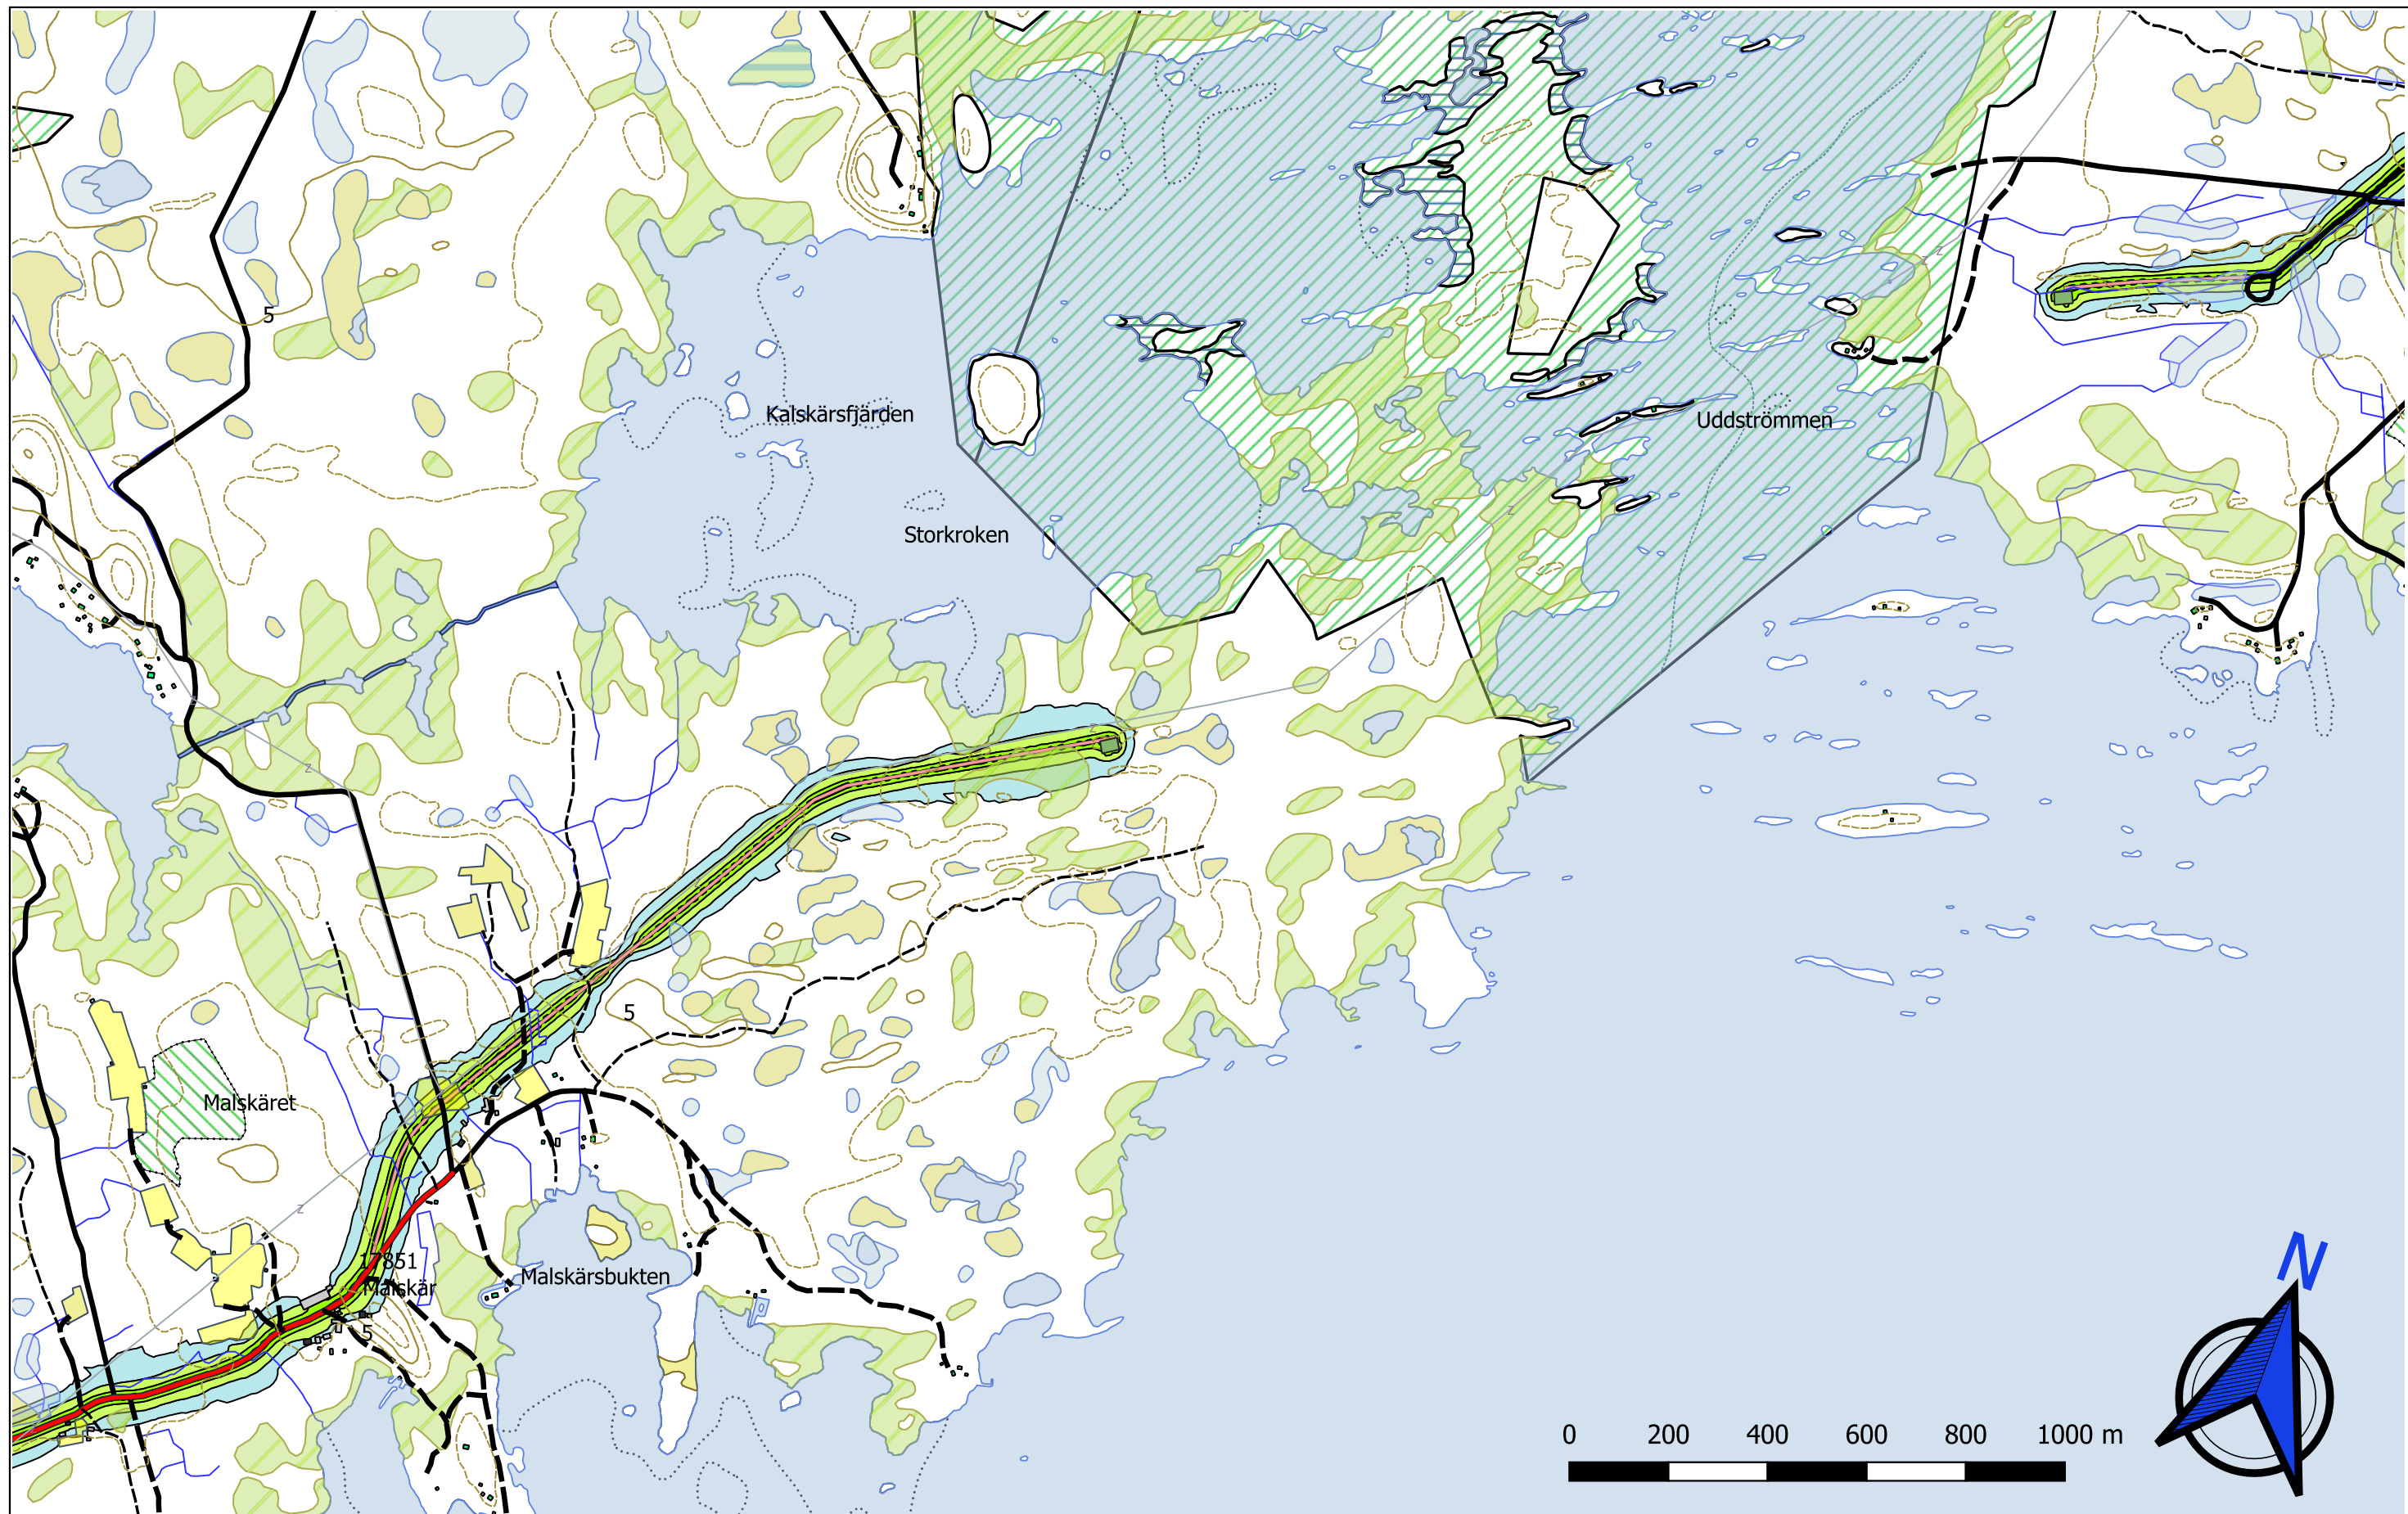

- Autotie
- Ajotie alle 3m
- Polku
- Kävely- ja pyörätie
- Ajopolku
- Luonnonsuojelualue
- VE1D_parkkeihin
- VE_1D_parkkipaikka

- Asuin
- Liike- tai julk,
- Loma-as.
- Teollinen
- Muu
- Allas

$L_{A,eq,22-7}$ [dB]	
35 - 39	
40 - 44	
45 - 49	
50 - 54	
55 - 59	
60 - 64	
65 -	

FCG

FCG Suunnittelu ja tekniikka Oy
Osmontie 34, PL 950
00601 Helsinki
puh. 0104090
www.fcg.fi

Päiväys 30.1.2020
Pääsuunn Mauno Aho, insinööri
Hyv.


Maailmanperintötie YVA
Meluselvitys
VE1D Parkkipaikoin
Yöajan keskiäänitaso
Uusi tie

1:12500


AKU

P30751


22

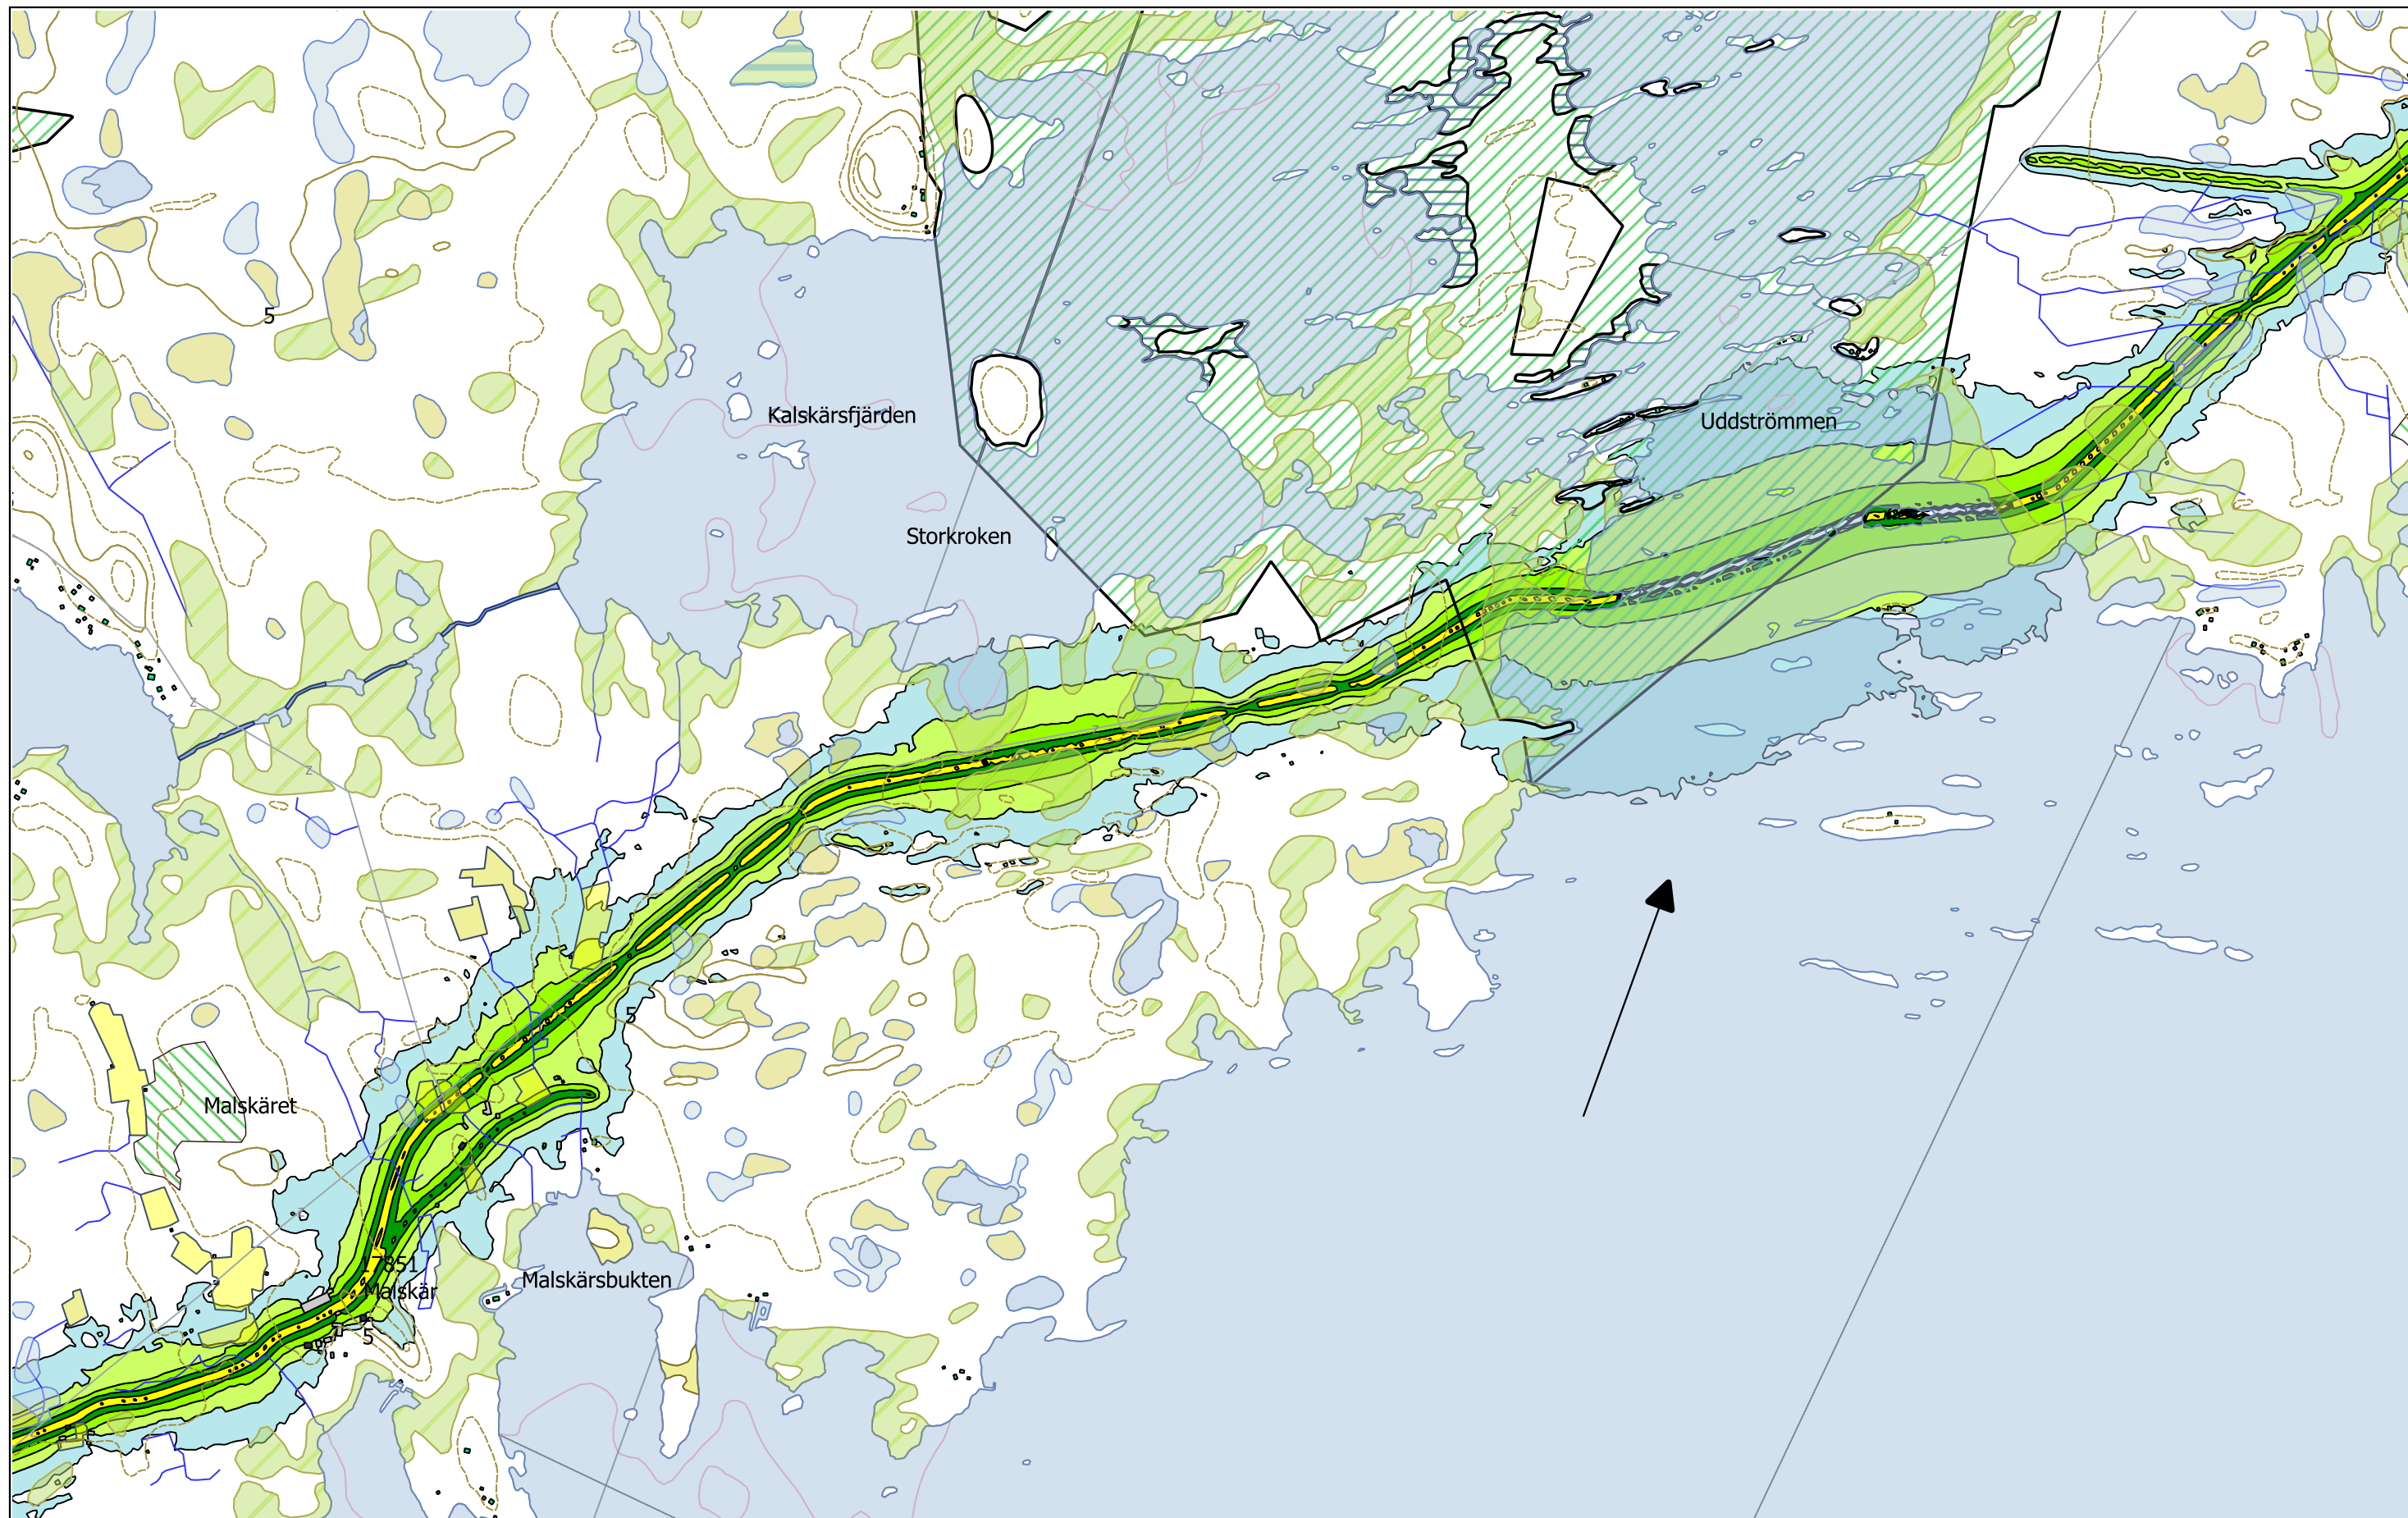


0 200 400 600 800 1000	Asuin Liike- tai julk, Loma-as. Teollinen Muu Allas	$L_{A,eq,7-22}$ [dB] 35 - 39 40 - 44 45 - 49 50 - 54 55 - 59 60 - 64 65 -	FCG FCG Suunnittelu ja tekniikka Oy Osmontie 34, PL 950 00601 Helsinki puh. 0104090 www.fcg.fi Päiväys 18.12.2018 Pääsuunn Mauno Aho, insinööri Hyv.	Maailmanperintötie YVA Meluselvitys VE 2 Päiväajan keskiäänitaso Uusi tie AKU P30751 1:12500 15
-------------------------------	--	--	---	---

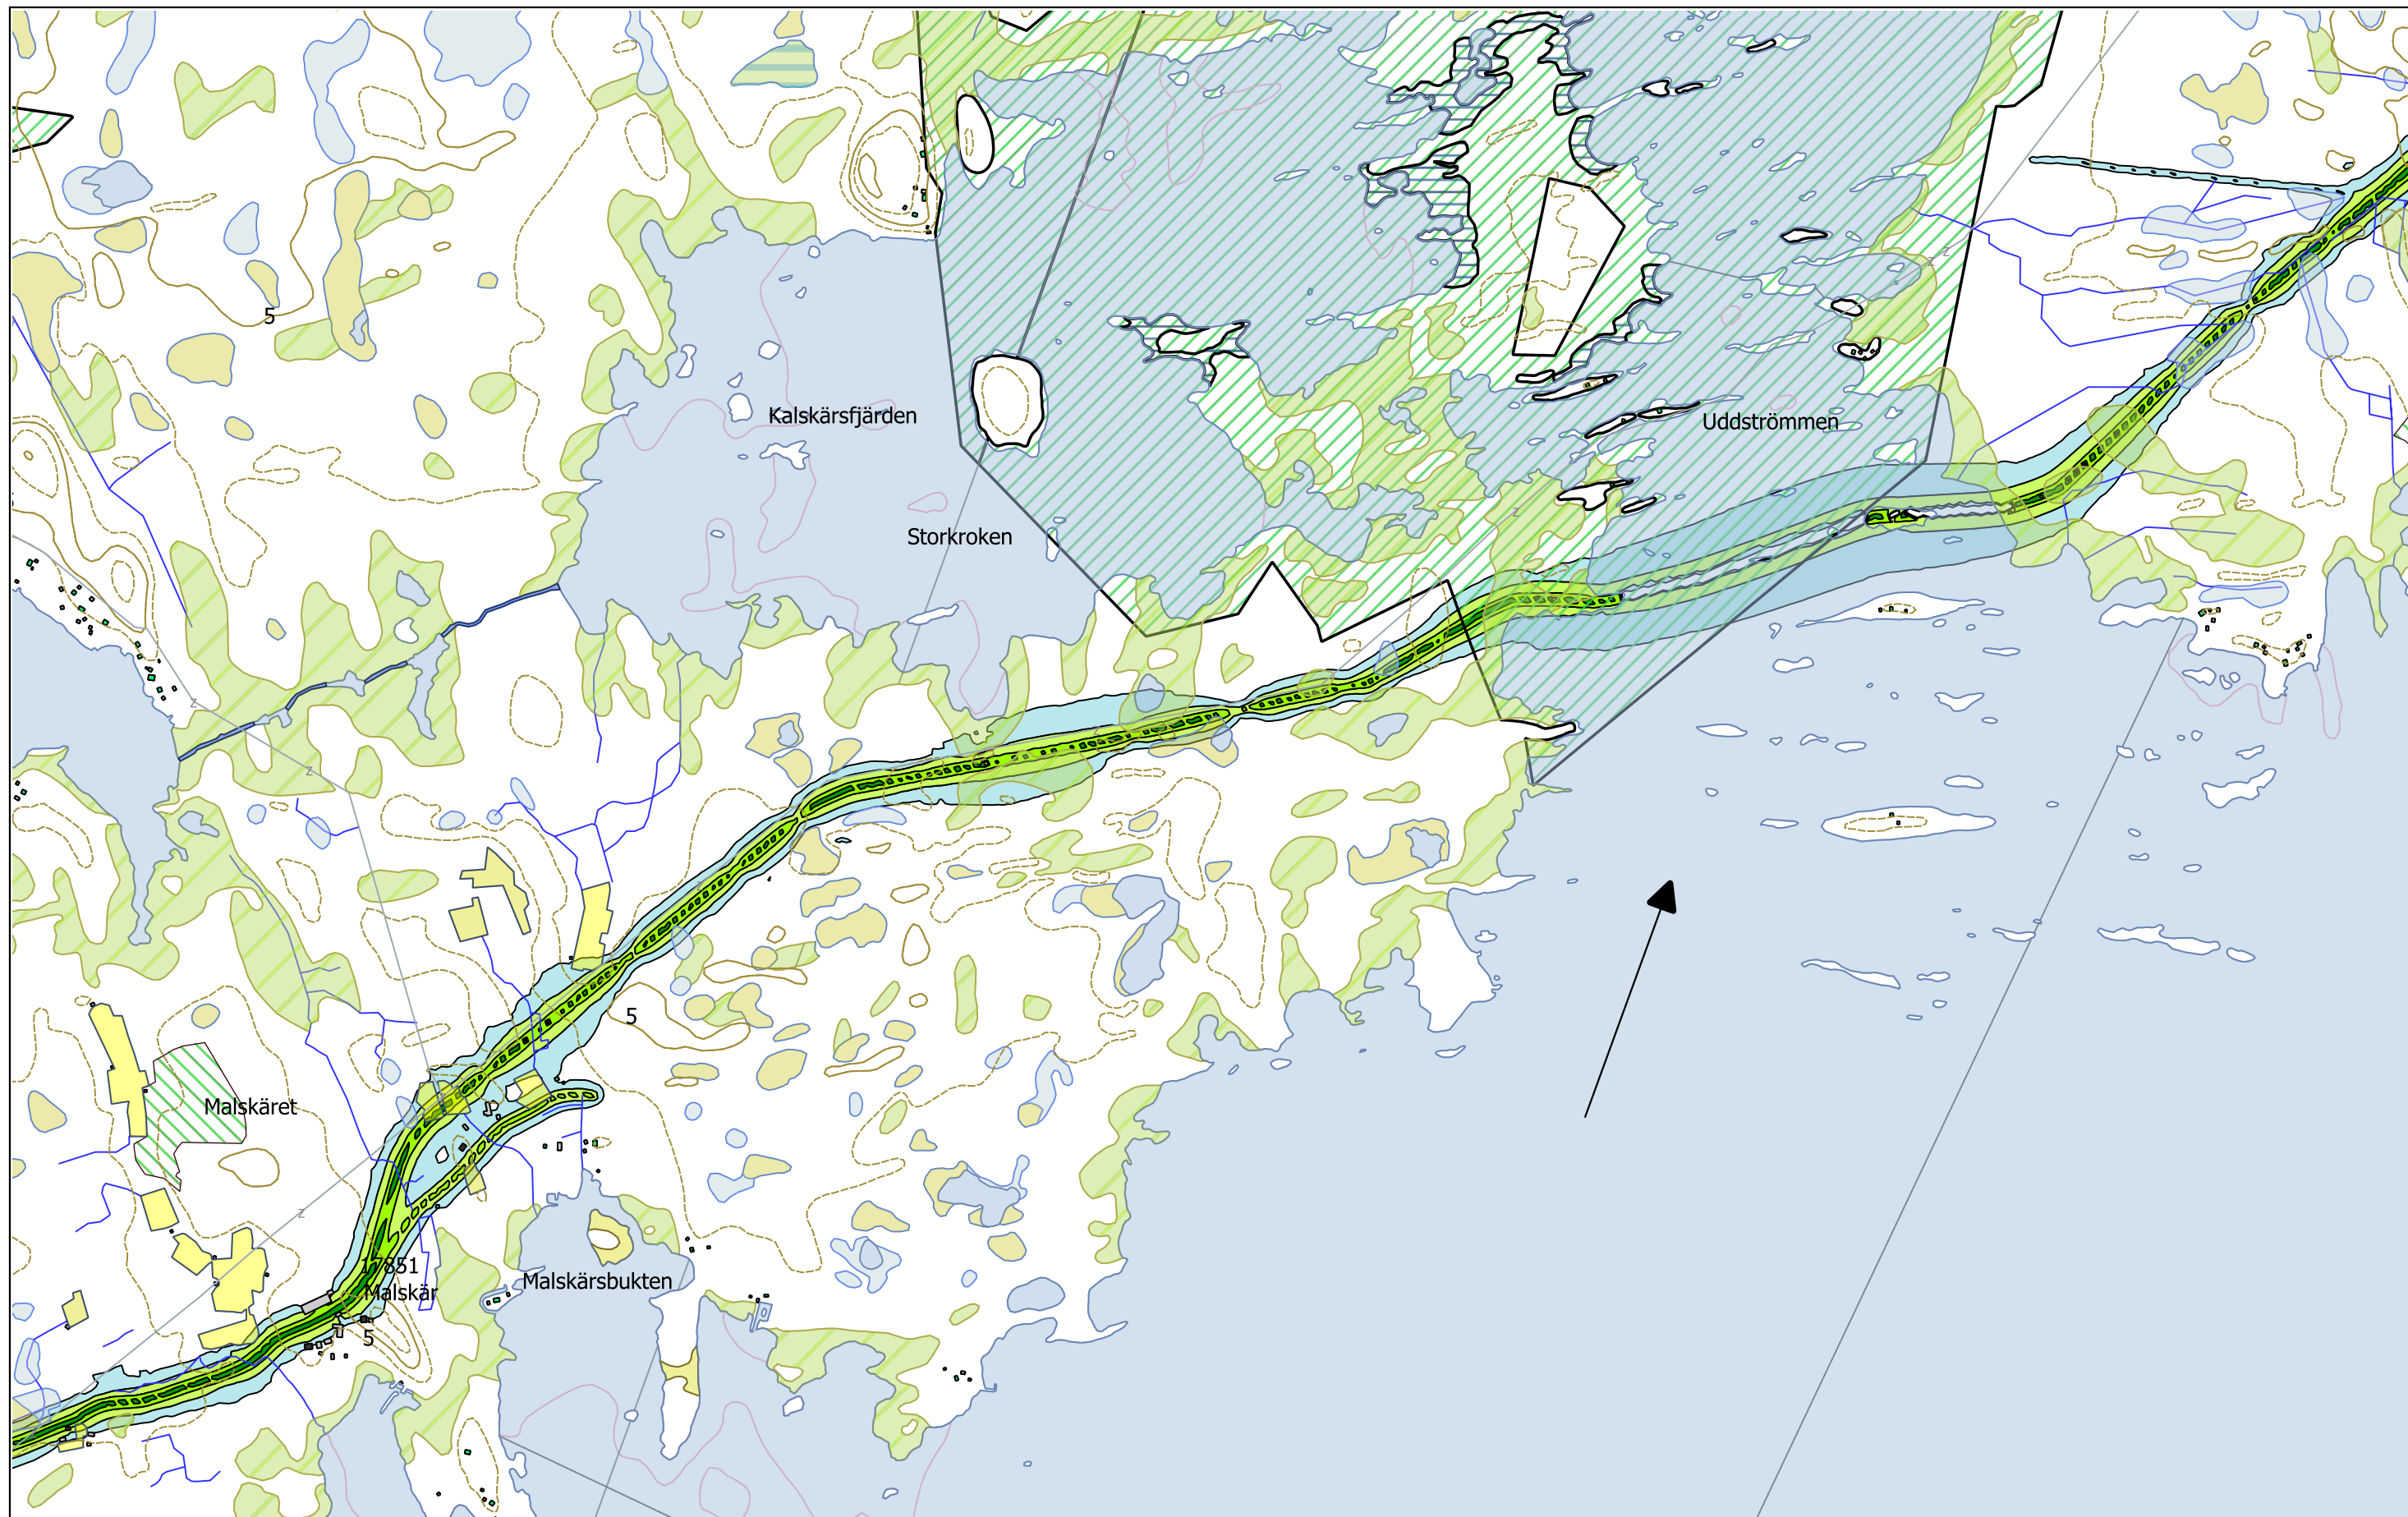


0 200 400 600 800 1000	Asuin Liike- tai julk, Loma-as. Teollinen Muu Allas	$L_{A,eq,22-7}$ [dB] 35 - 39 40 - 44 45 - 49 50 - 54 55 - 59 60 - 64 65 -	FCG FCG Suunnittelu ja tekniikka Oy Osmontie 34, PL 950 00601 Helsinki puh. 0104090 www.fcg.fi	Maailmanperintötie YVA Meluselvitys VE 2 Yöajan keskiäänitaso Uusi tie 1:12500
			Päiväys 18.12.2018 Pääsuunn Mauno Aho, insinööri Hyv.	AKU P30751 14

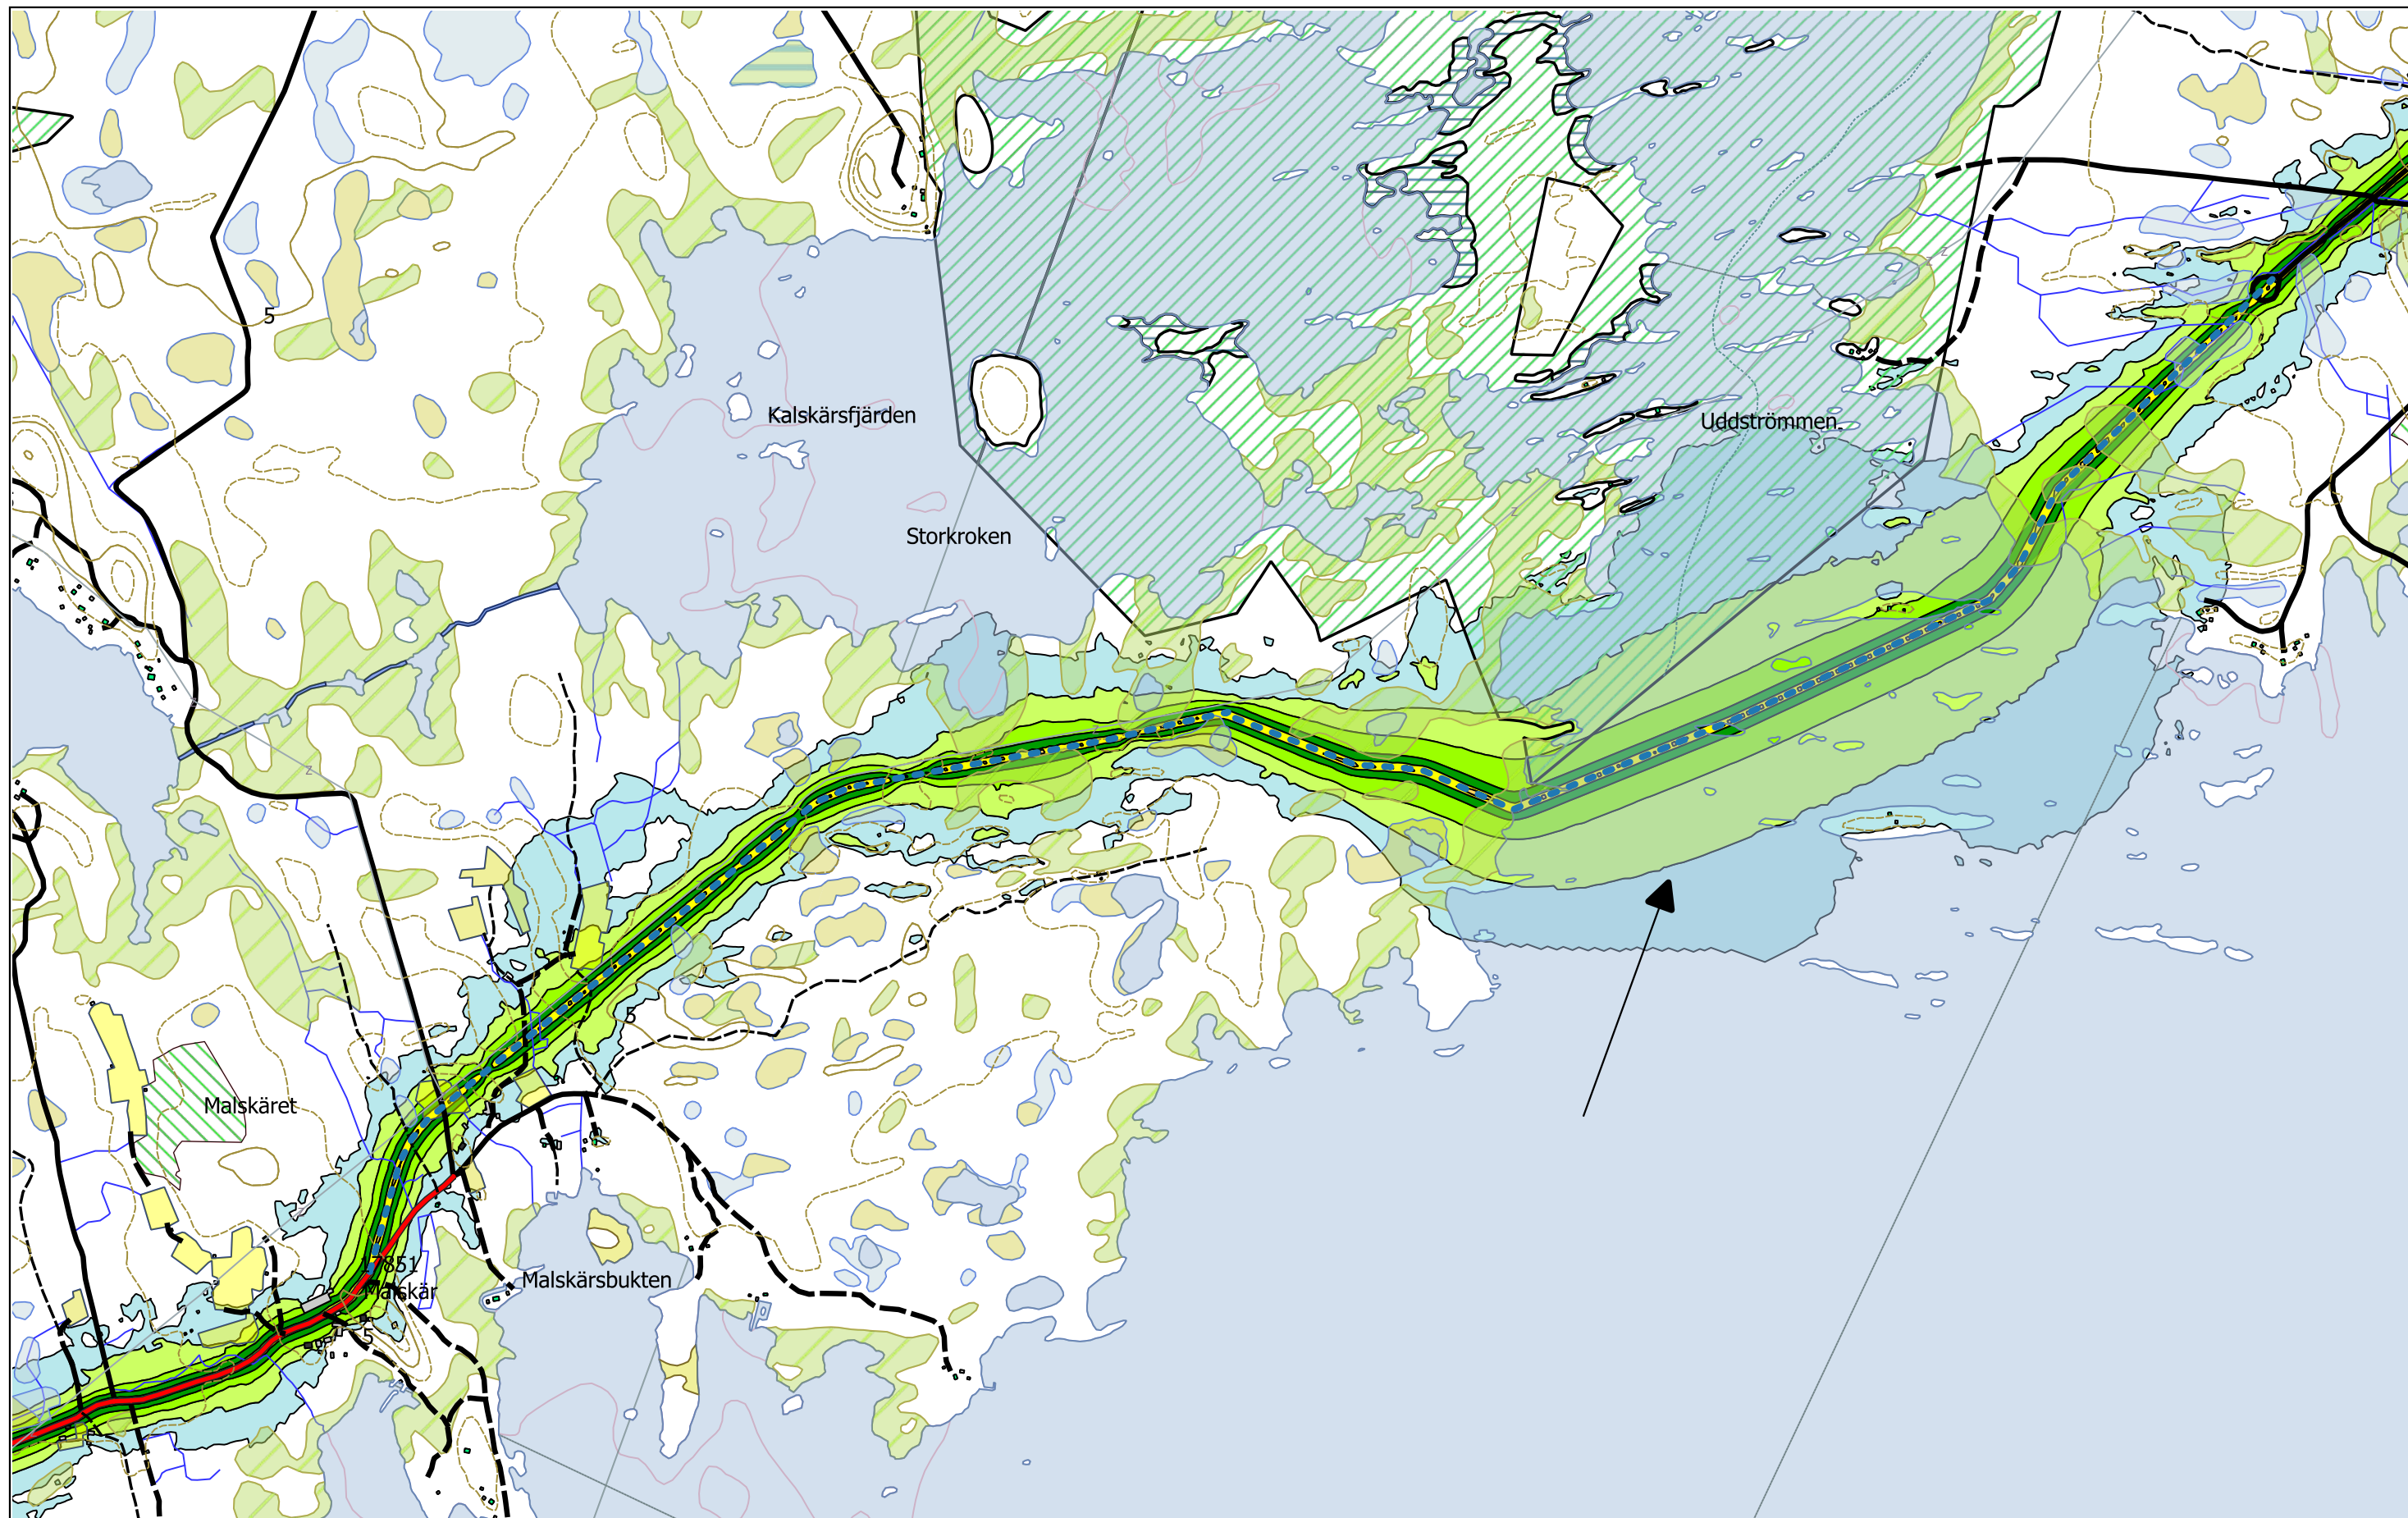


0 200 400 600 800 1000	Asuin Liike- tai julk, Loma-as. Teollinen Muu Allas	$L_{A,eq,7-22}$ [dB] 35 - 39 40 - 44 45 - 49 50 - 54 55 - 59 60 - 64 65 -	FCG FCG Suunnittelu ja tekniikka Oy Osmontie 34, PL 950 00601 Helsinki puh. 0104090 www.fcg.fi Päiväys 18.1.2019 Pääsuunn Mauno Aho, insinööri Hyv.	Maailmanperintötie YVA Meluselvitys VE reitti 3 Päiväajan keskiäänitaso Uusi tie 1:12500 AKU P30751 17
-------------------------------	--	--	--	---

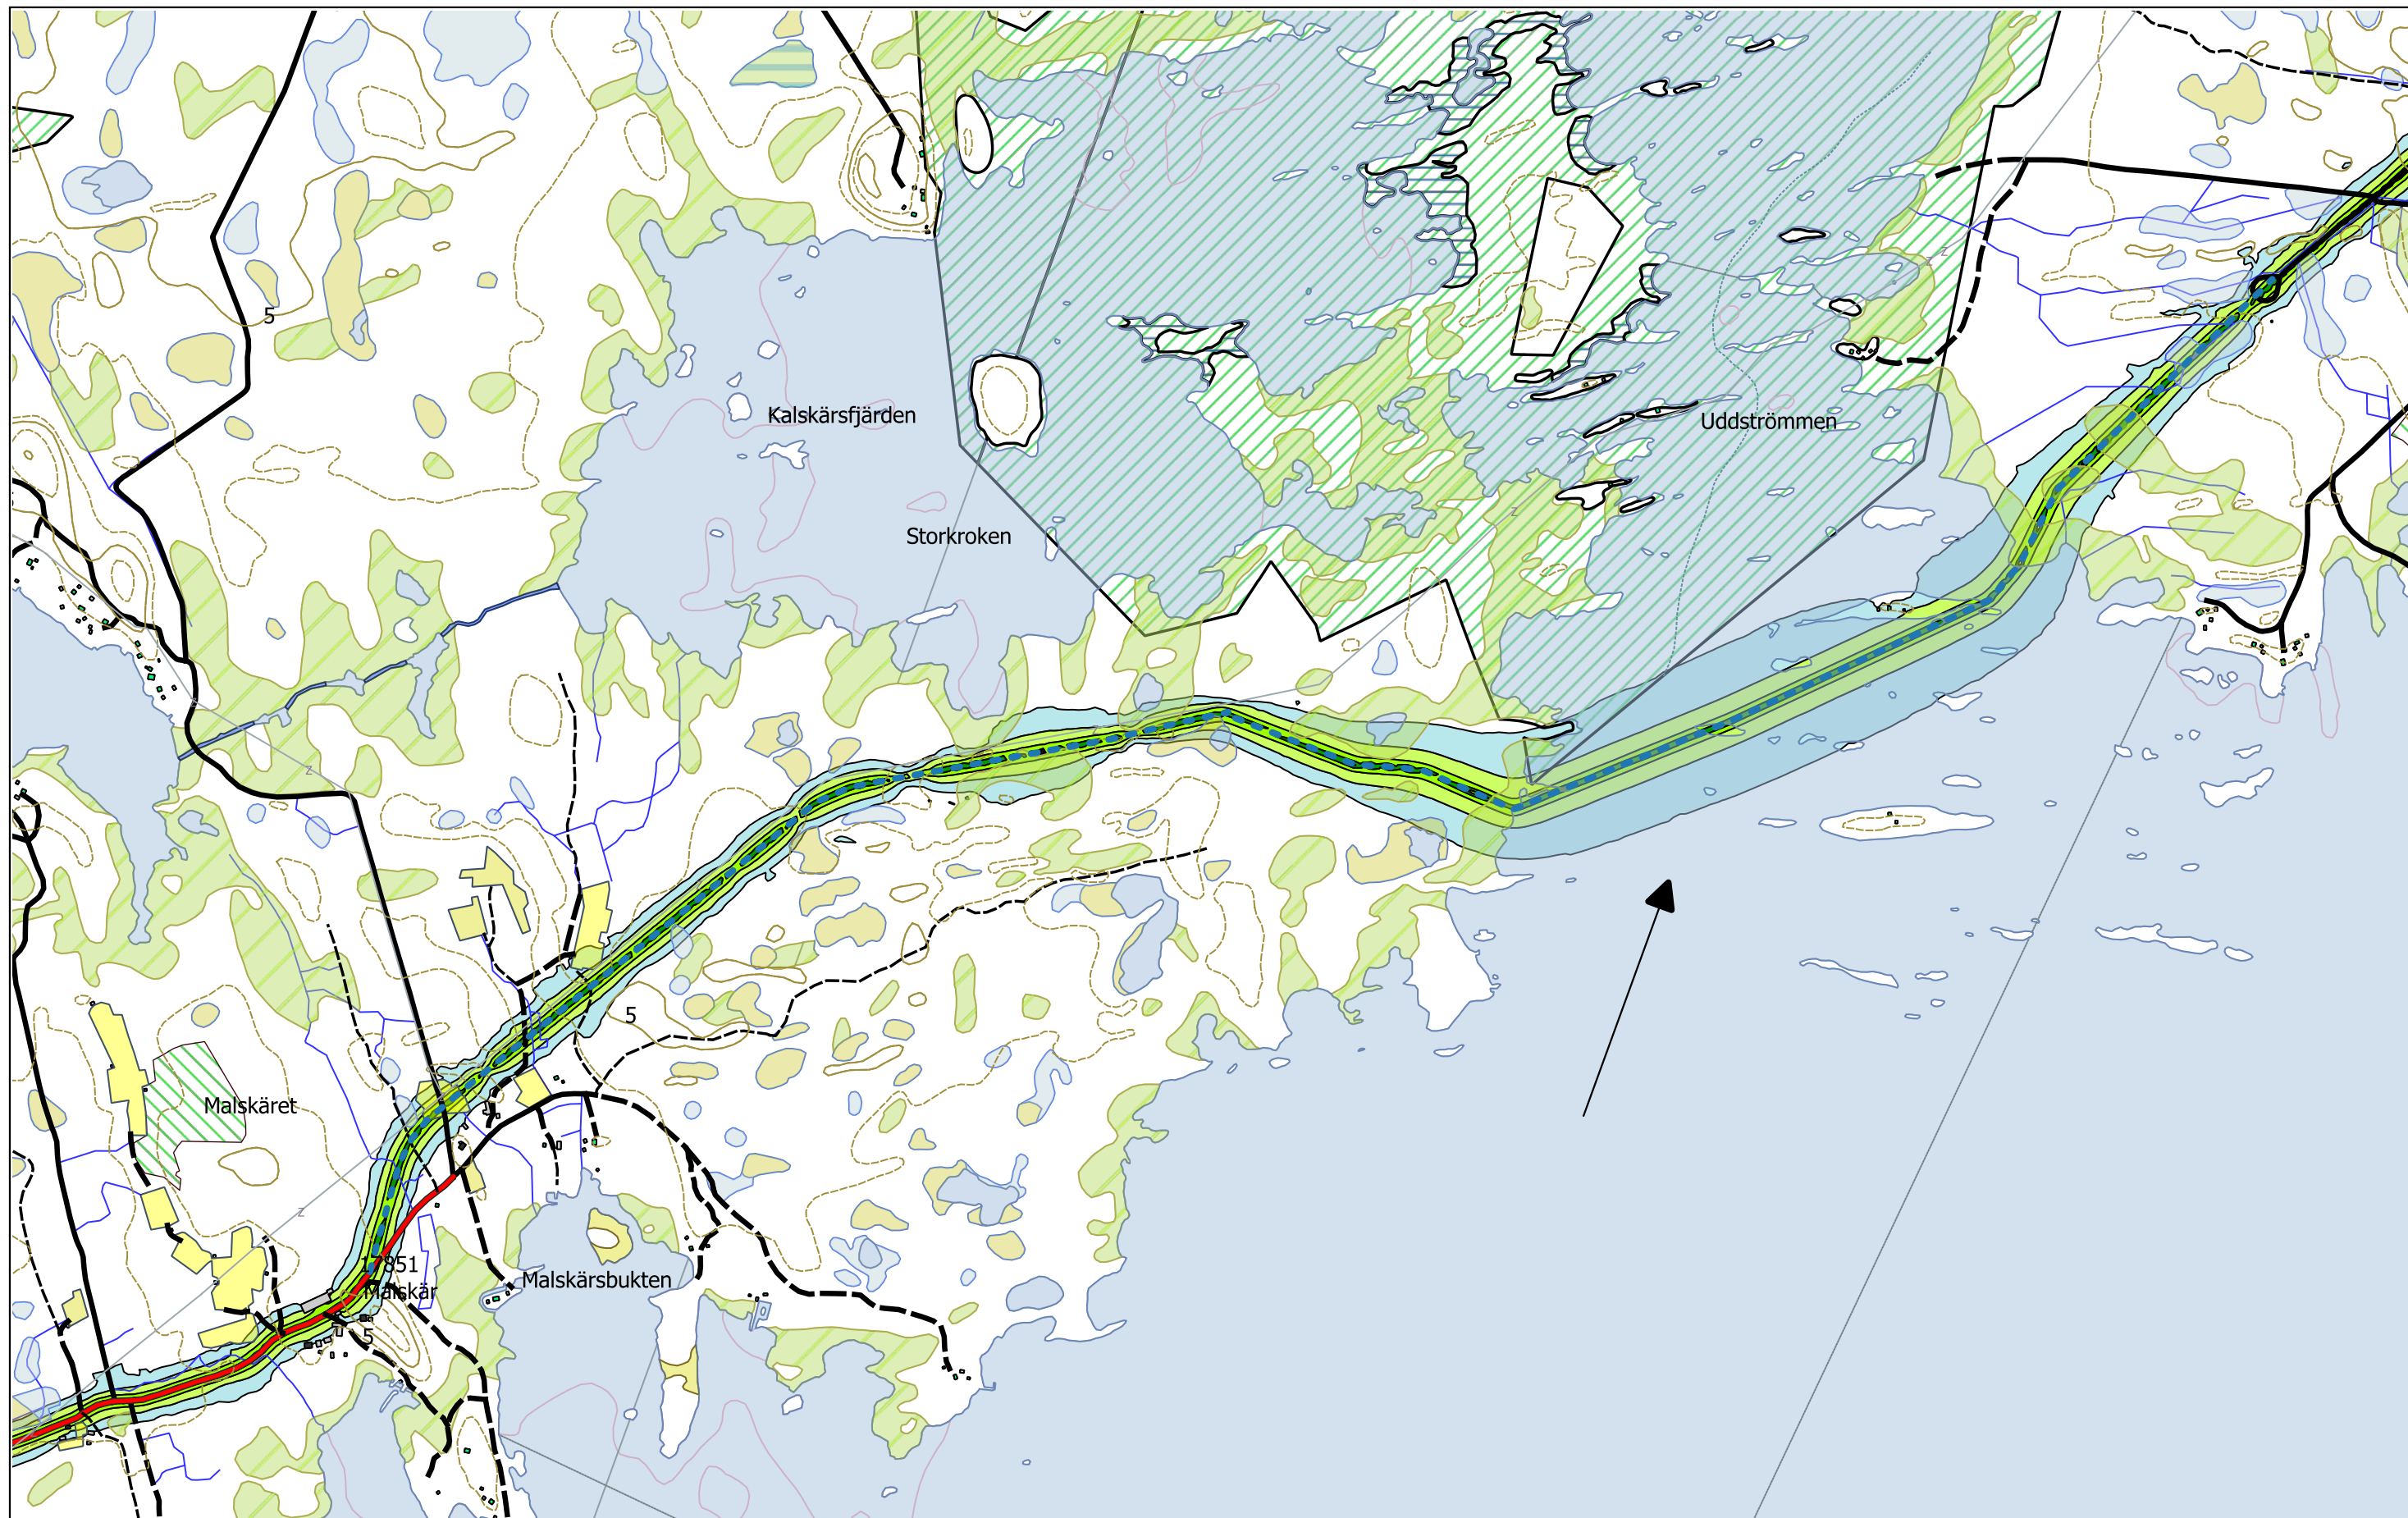

0 200 400 600 800 1000	Asuin Liike- tai julk, Loma-as. Teollinen Muu Allas	$L_{A,eq,22-7}$ [dB] 35 - 39 40 - 44 45 - 49 50 - 54 55 - 59 60 - 64 65 -	FCG FCG Suunnittelu ja tekniikka Oy Osmontie 34, PL 950 00601 Helsinki puh. 0104090 www.fcg.fi Päiväys 18.1.2019 Pääsuunn Mauno Aho, insinööri Hyv.	Maailmanperintötie YVA Meluselvitys VE reitti 3 Yöajan keskiäänitaso Uusi tie 1:12500 AKU P30751 18
-------------------------------	--	--	--	--

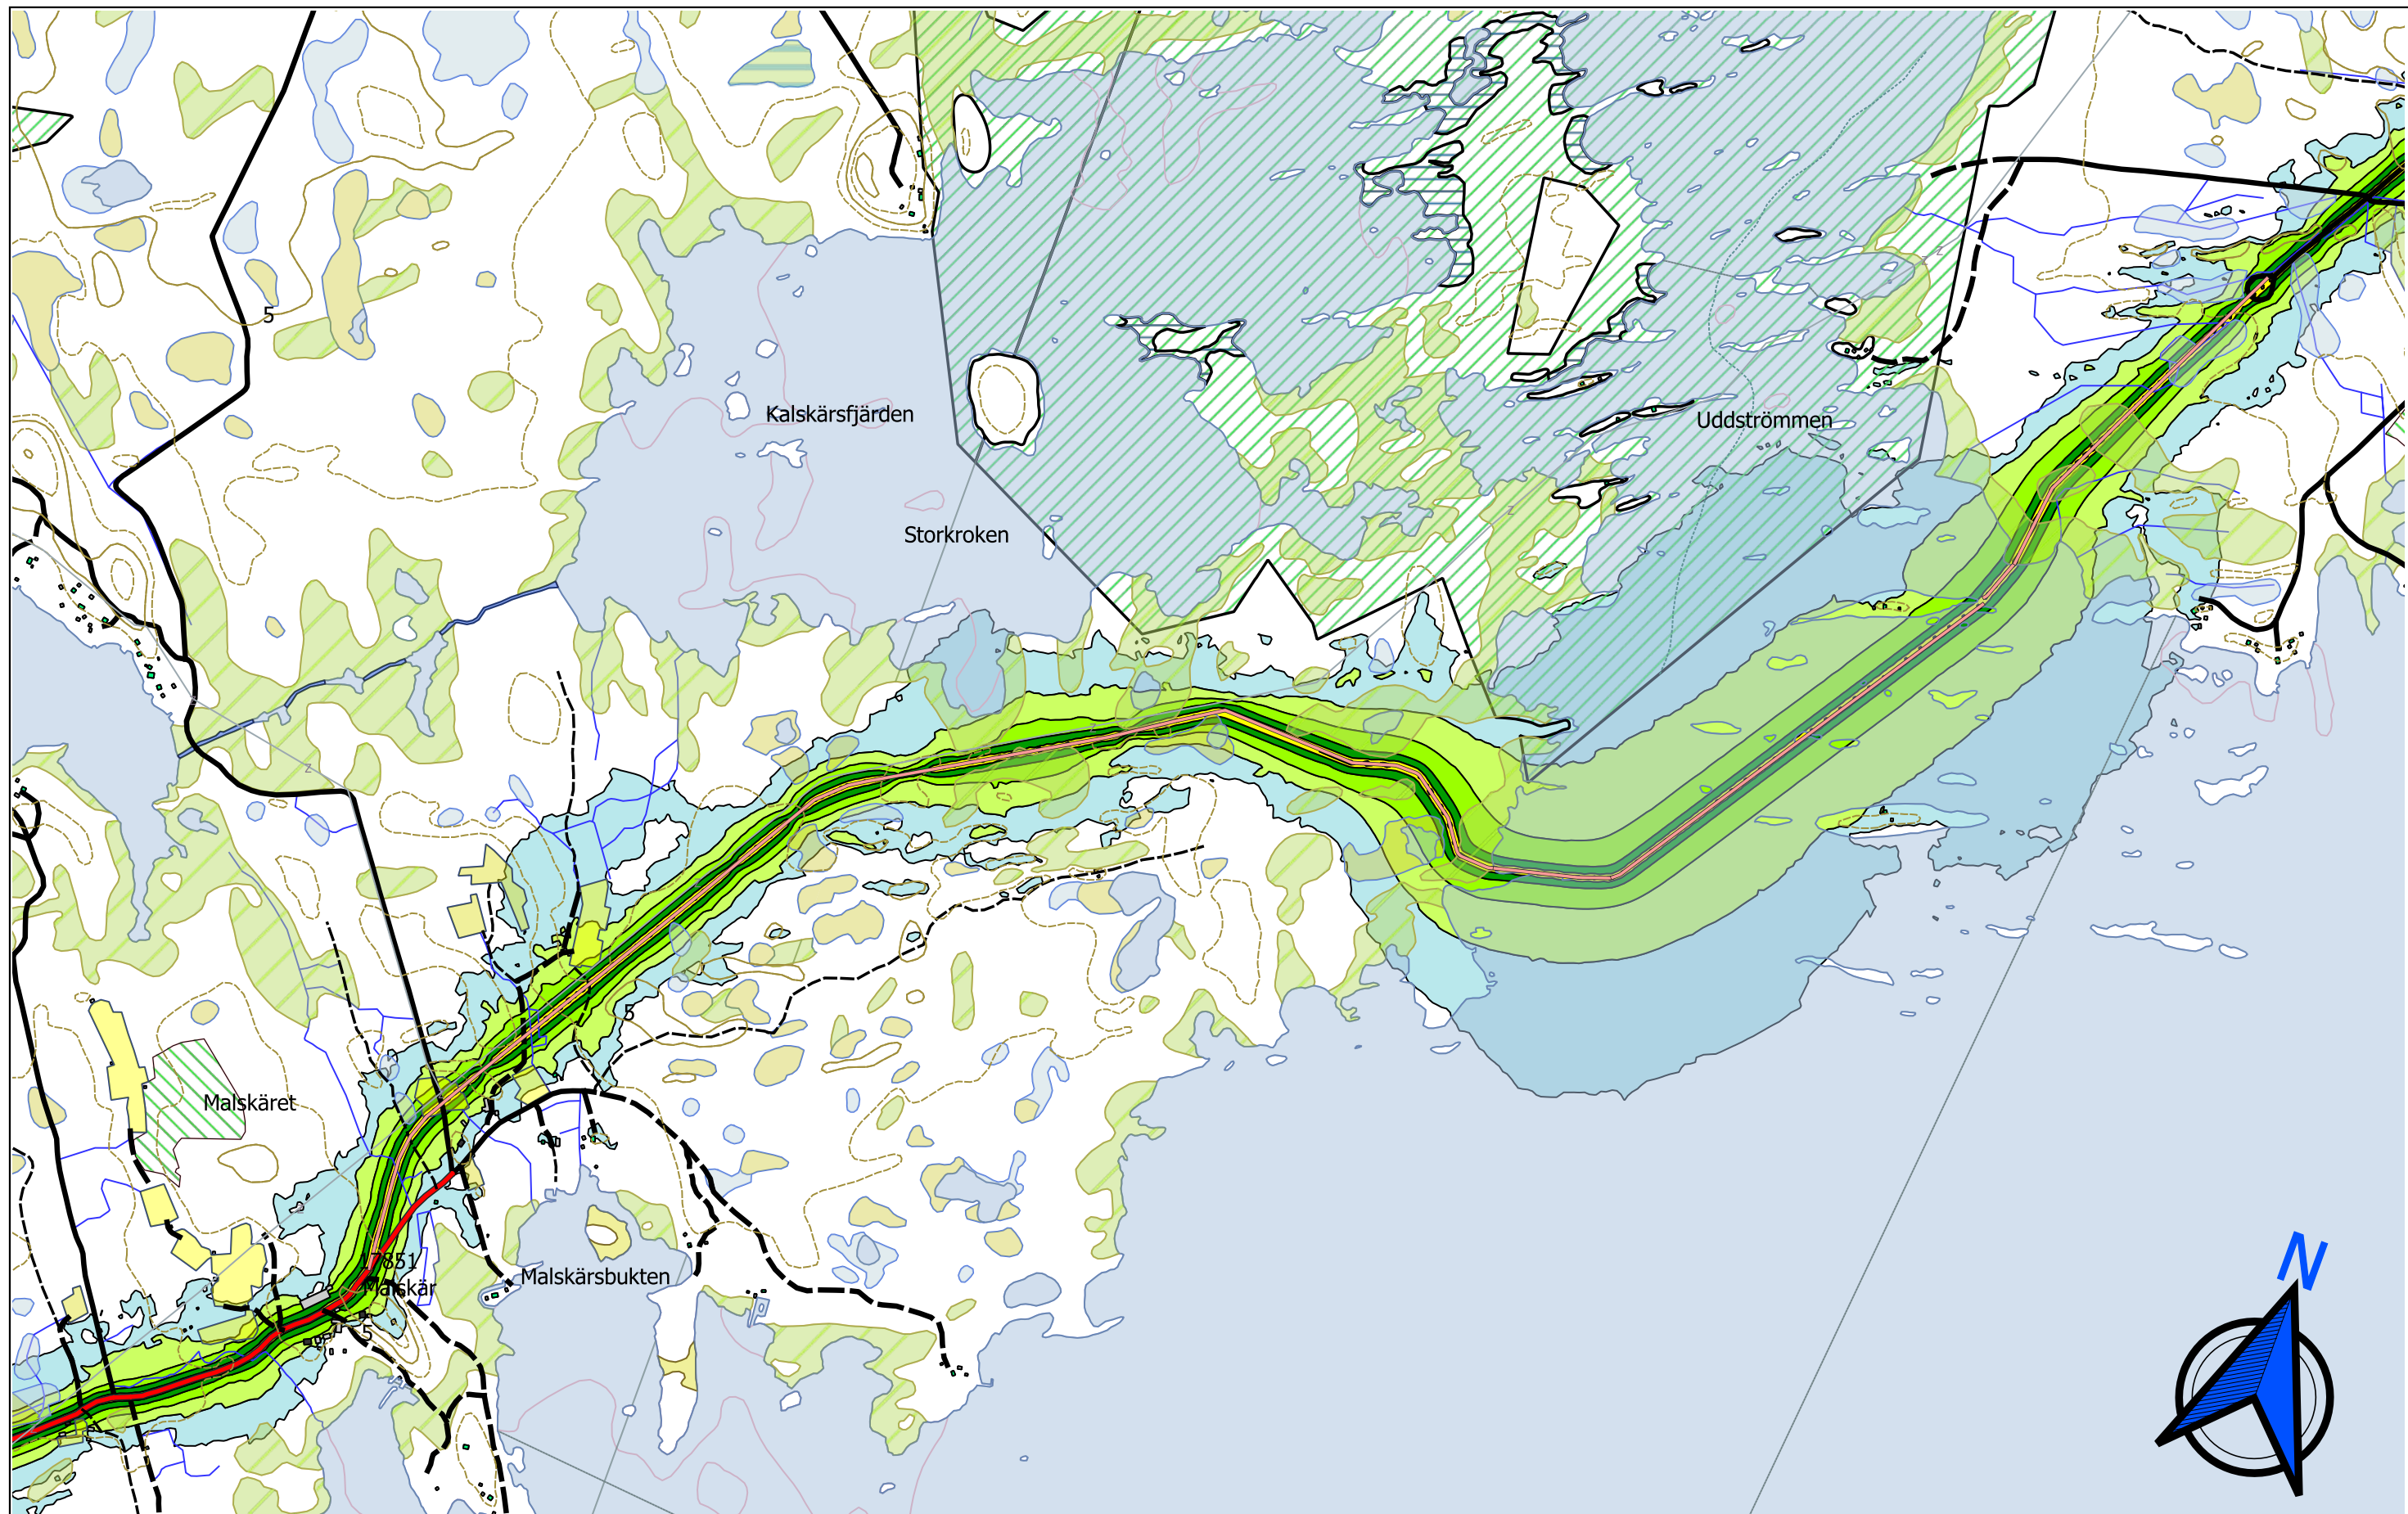

0 200 400 600 800 1000 m	Asuin Liike- tai julk, Loma-as. Teollinen Muu Allas	L_{A,eq,7-22} [dB] 35 - 39 40 - 44 45 - 49 50 - 54 55 - 59 60 - 64 65 -	FCG FCG Suunnittelu ja tekniikka Oy Osmontie 34, PL 950 00601 Helsinki puh. 0104090 www.fcg.fi Päiväys 30.1.2020 Pääsuunn Mauno Aho, insinööri Hyv.	Maailmanperintötie YVA Meluselvitys VE reitti 4 Päiväajan keskiäänitaso Uusi tie 1:12500 AKU P30751 19
---------------------------------	--	--	--	---

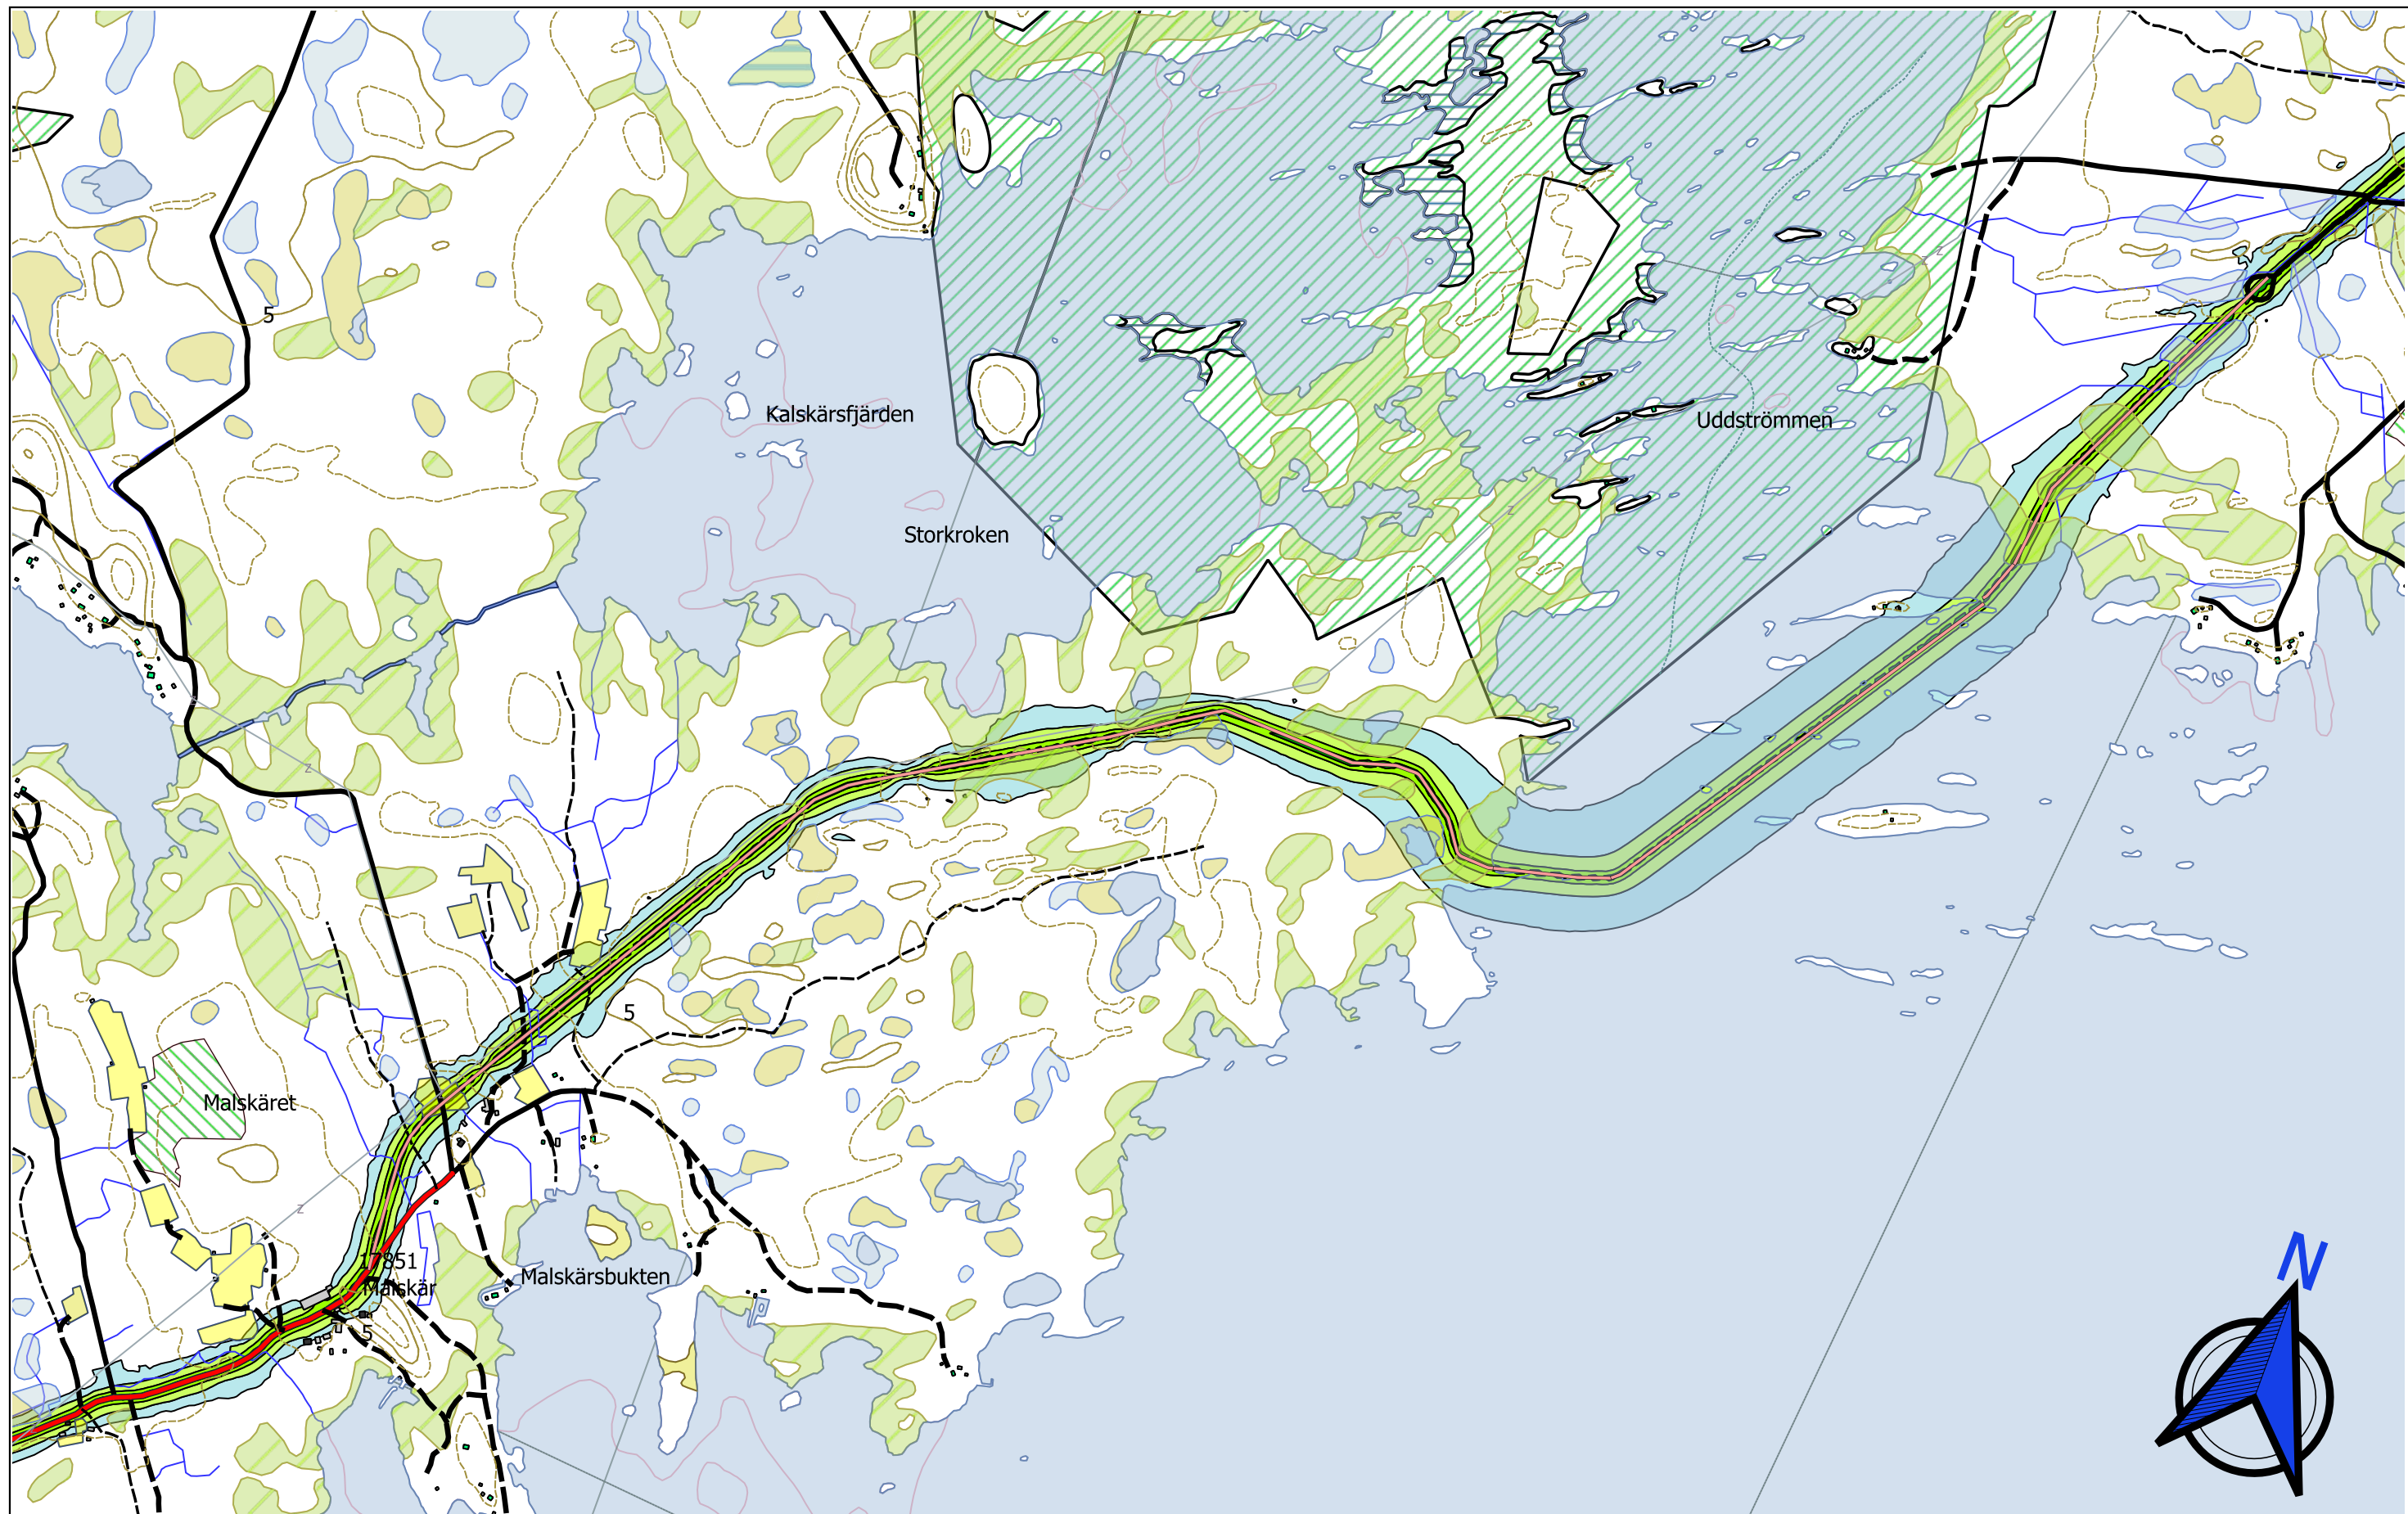

0 200 400 600 800 1000 m	Asuin Liike- tai julk, Loma-as. Teollinen Muu Allas	L_{A,eq,22-7} [dB] 35 - 39 40 - 44 45 - 49 50 - 54 55 - 59 60 - 64 65 -	FCG FCG Suunnittelu ja tekniikka Oy Osmontie 34, PL 950 00601 Helsinki puh. 0104090 www.fcg.fi Päiväys 30.1.2020 Pääsuunn Mauno Aho, insinööri Hyv.	Maailmanperintötie YVA Meluselvitys VE reitti 4 Yöajan keskiäänitaso Uusi tie 1:12500 AKU P30751 20
---------------------------------	--	--	--	--