



Hankealue

Voimat

Uusi tiestö

Parannettava tiestö


Sisäinen sähkönsiirto

Suunniteltu sähköasema

Sähkönsiirto SVEA (ilmajohto)



# VAIHTOEHTO VE1

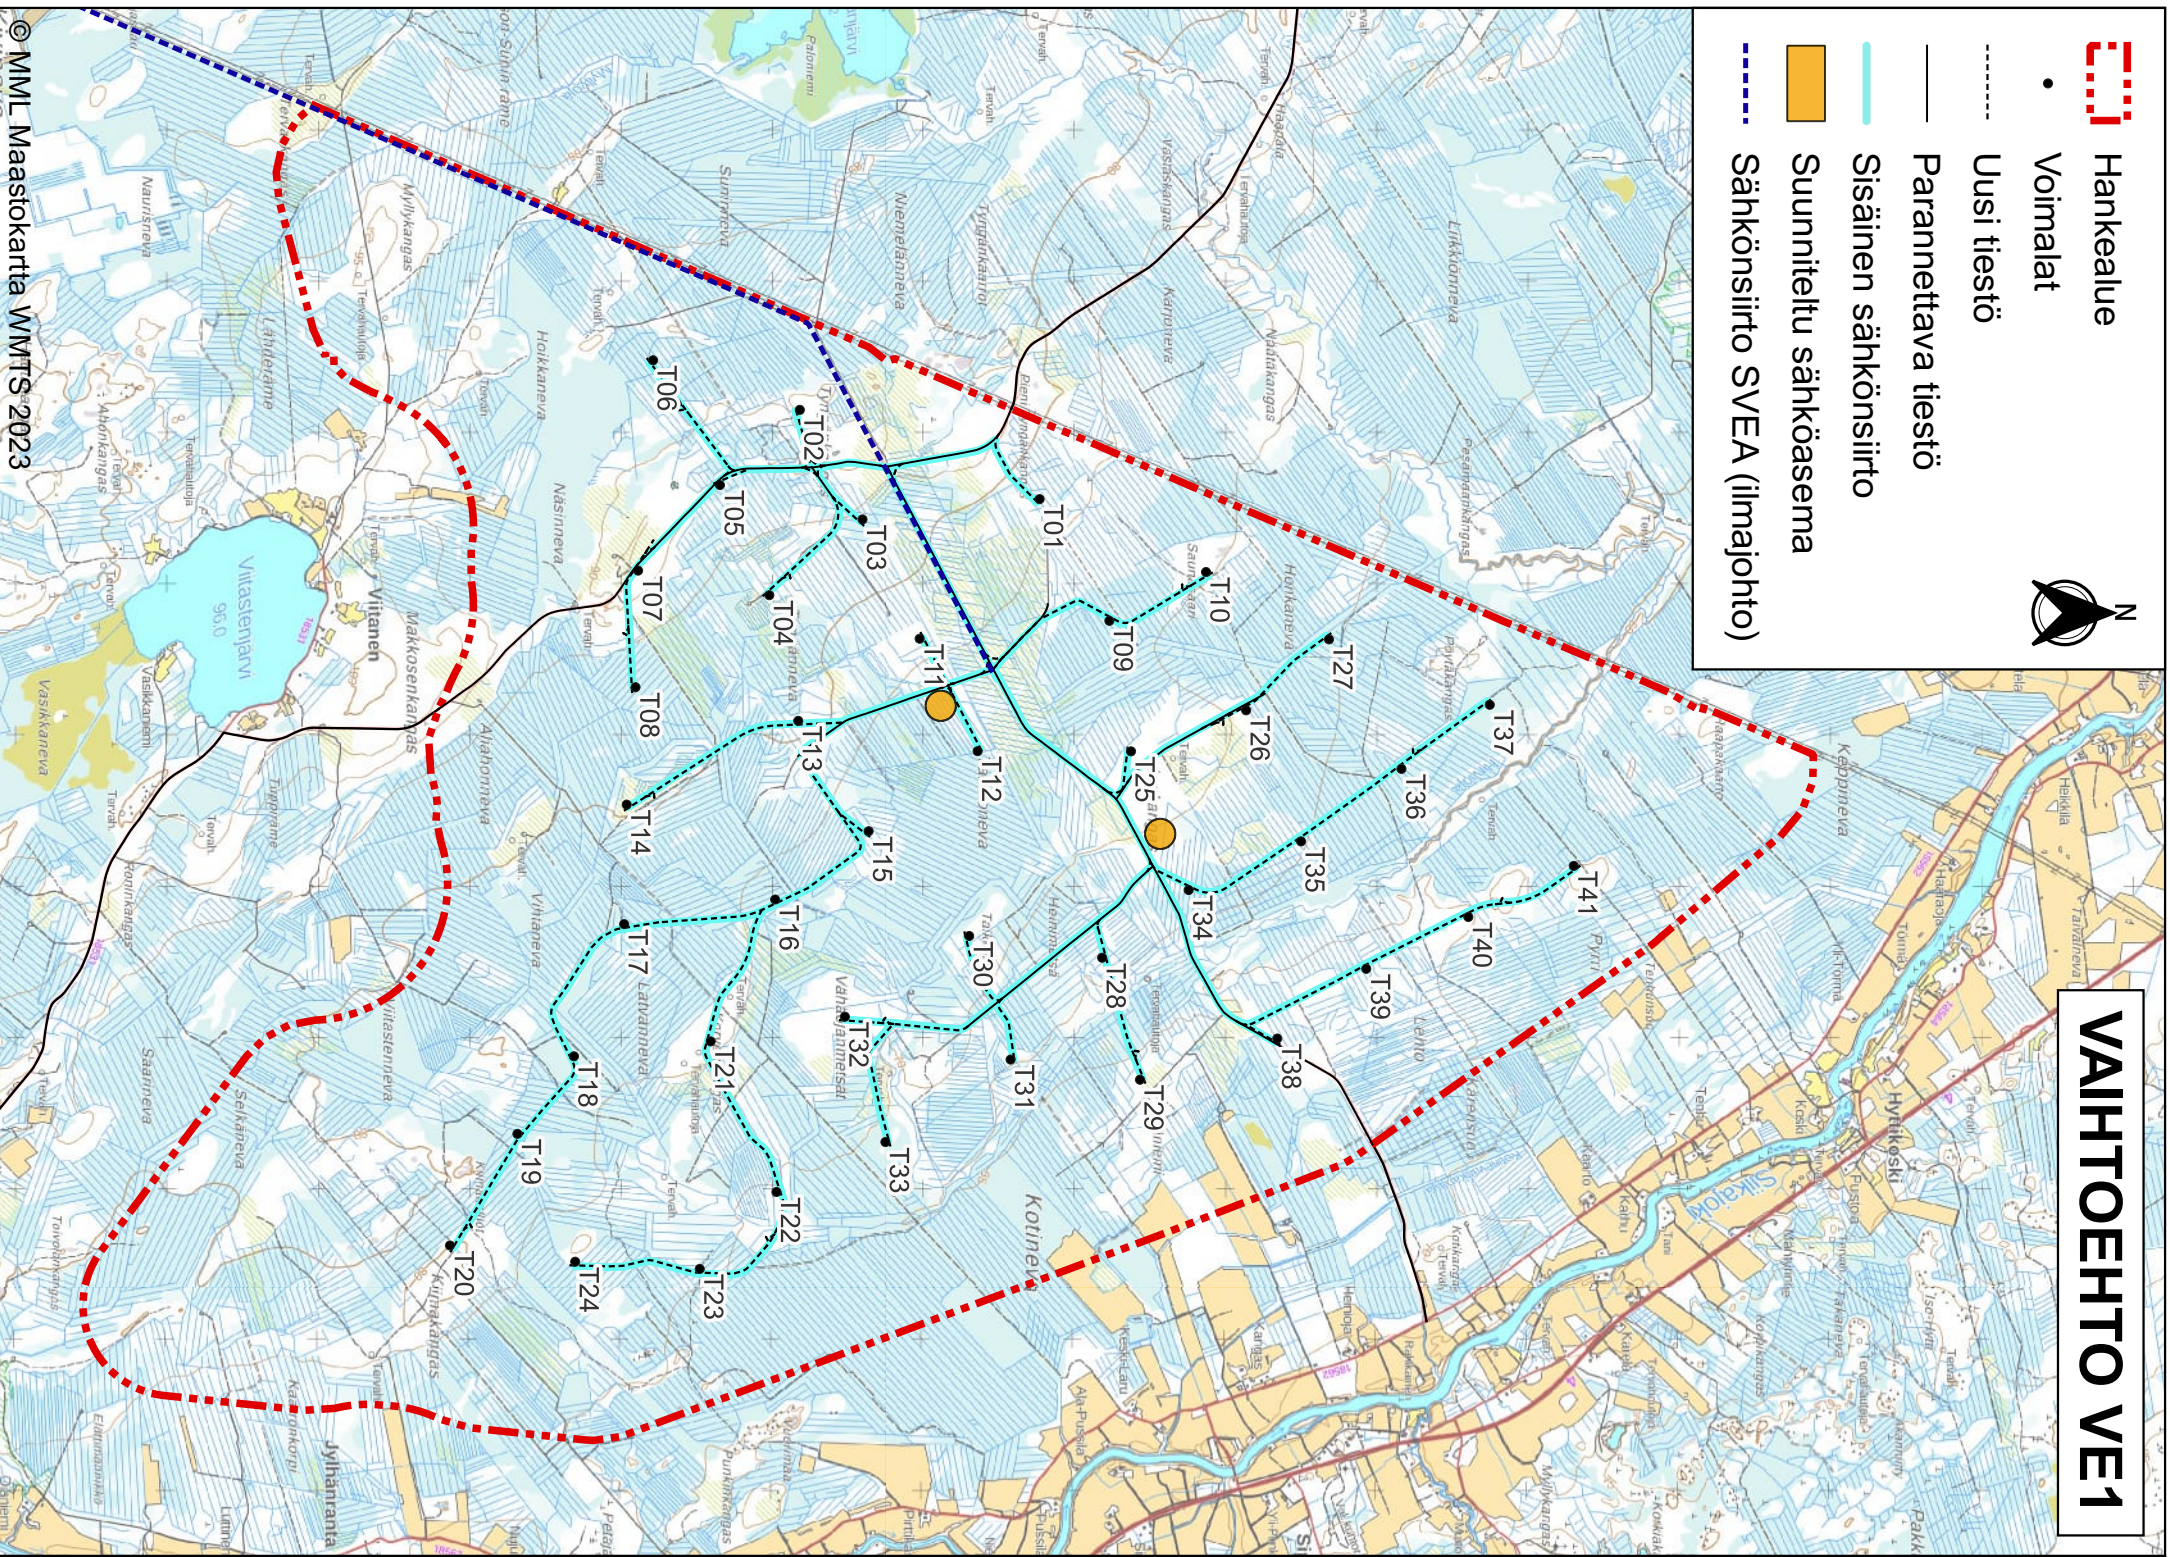

# VAIHTOEHTO VE2

