Väylävirasto
Trafikledsverket

Väyläviraston julkaisuja
75/2026

LIITE 10: KAKSOISRAITEEN PERUSPOIKKILEIKKAUS

Siuntion kaksoisraide – Ympäristövaikutusten arviointiselostus

AFRY Finland Oy

Liite 10: Kaksoisraiteen peruspoikkileikkaus

Siuntion kaksoisraide – Ympäristövaikutusten arviointiselostus

Väyläviraston julkaisuja 75/2026

Verkkojulkaisu pdf (vayla.fi)

ISSN 2490-0745

ISBN 978-952-405-461-4

Väylävirasto
PL 33, 00521 Helsinki
Opastinsilta 12 A, 00520 Helsinki
Puhelin 0295 34 3000

kirjaamo@vayla.fi
vayla.fi

Siuntion kaksoisraide, maapenger /
Dubbelspåret i Sjundeå, jordvall

Suoja-alue / Skyddsområde
30 m

Suoja-alue / Skyddsområde
30 m

Suoja-alueelta riskipuiden kaadot tehdään erillisen arvioinnin perusteella
Inom skyddsområdet fälls riskträd enligt en separat bedömning

Suoja-alueelta riskipuiden kaadot tehdään erillisen arvioinnin perusteella
Inom skyddsområdet fälls riskträd enligt en separat bedömning

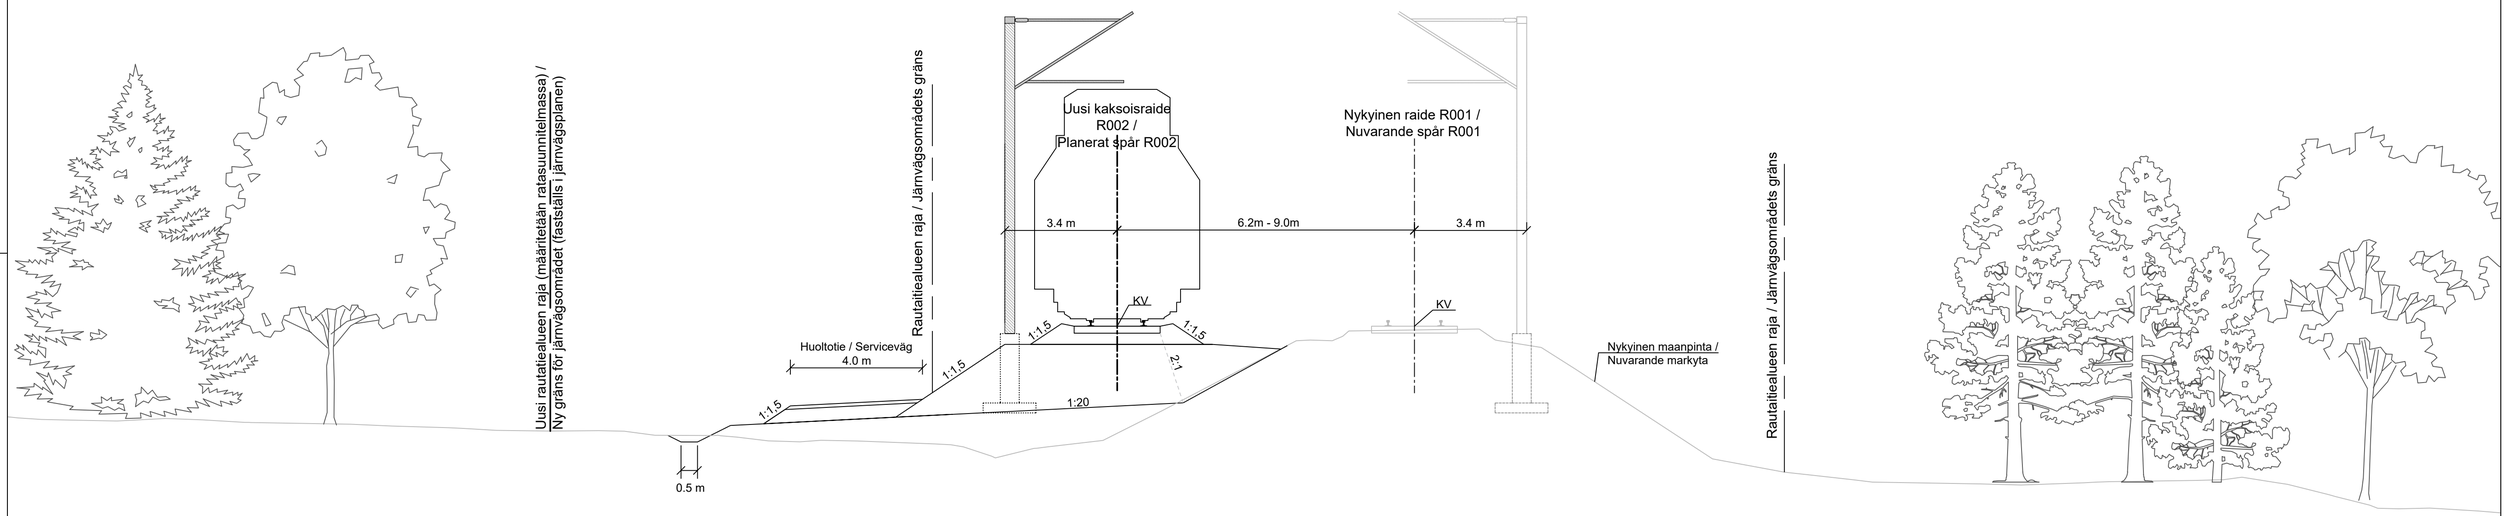

Merkki	Muutos				Pvm	Sijain.	Tark.	Koordinaattijärjestelmä GK24	Siuntion kaksoisraide, ratatekninen suunnitelma / Dubbelspåret i Sjundeå, järnvägsteknisk plan
Väylävirasto Trafikledsverket	AFRY							Korkeusjärjestelmä N2000	
pvm xx.xx.2025	Marketta Ruutiainen	pvm xx.xx.2025	Samu Hasegawa	pvm				Rataosan nro 001	Peruspoikkileikkaus, Maapenger Typsektion, Jordvall
			Kyösti Kanerva					Mk. 1:100	Piir.nro RTS-215_3



Väylävirasto
Trafikledsverket

ISSN 2490-0745
ISBN 978-952-405-461-4
www.vayla.fi