




Liite 16. Valkiavaaran tuulivoima-
hankkeen sijainti suhteessa
paliskuntiin

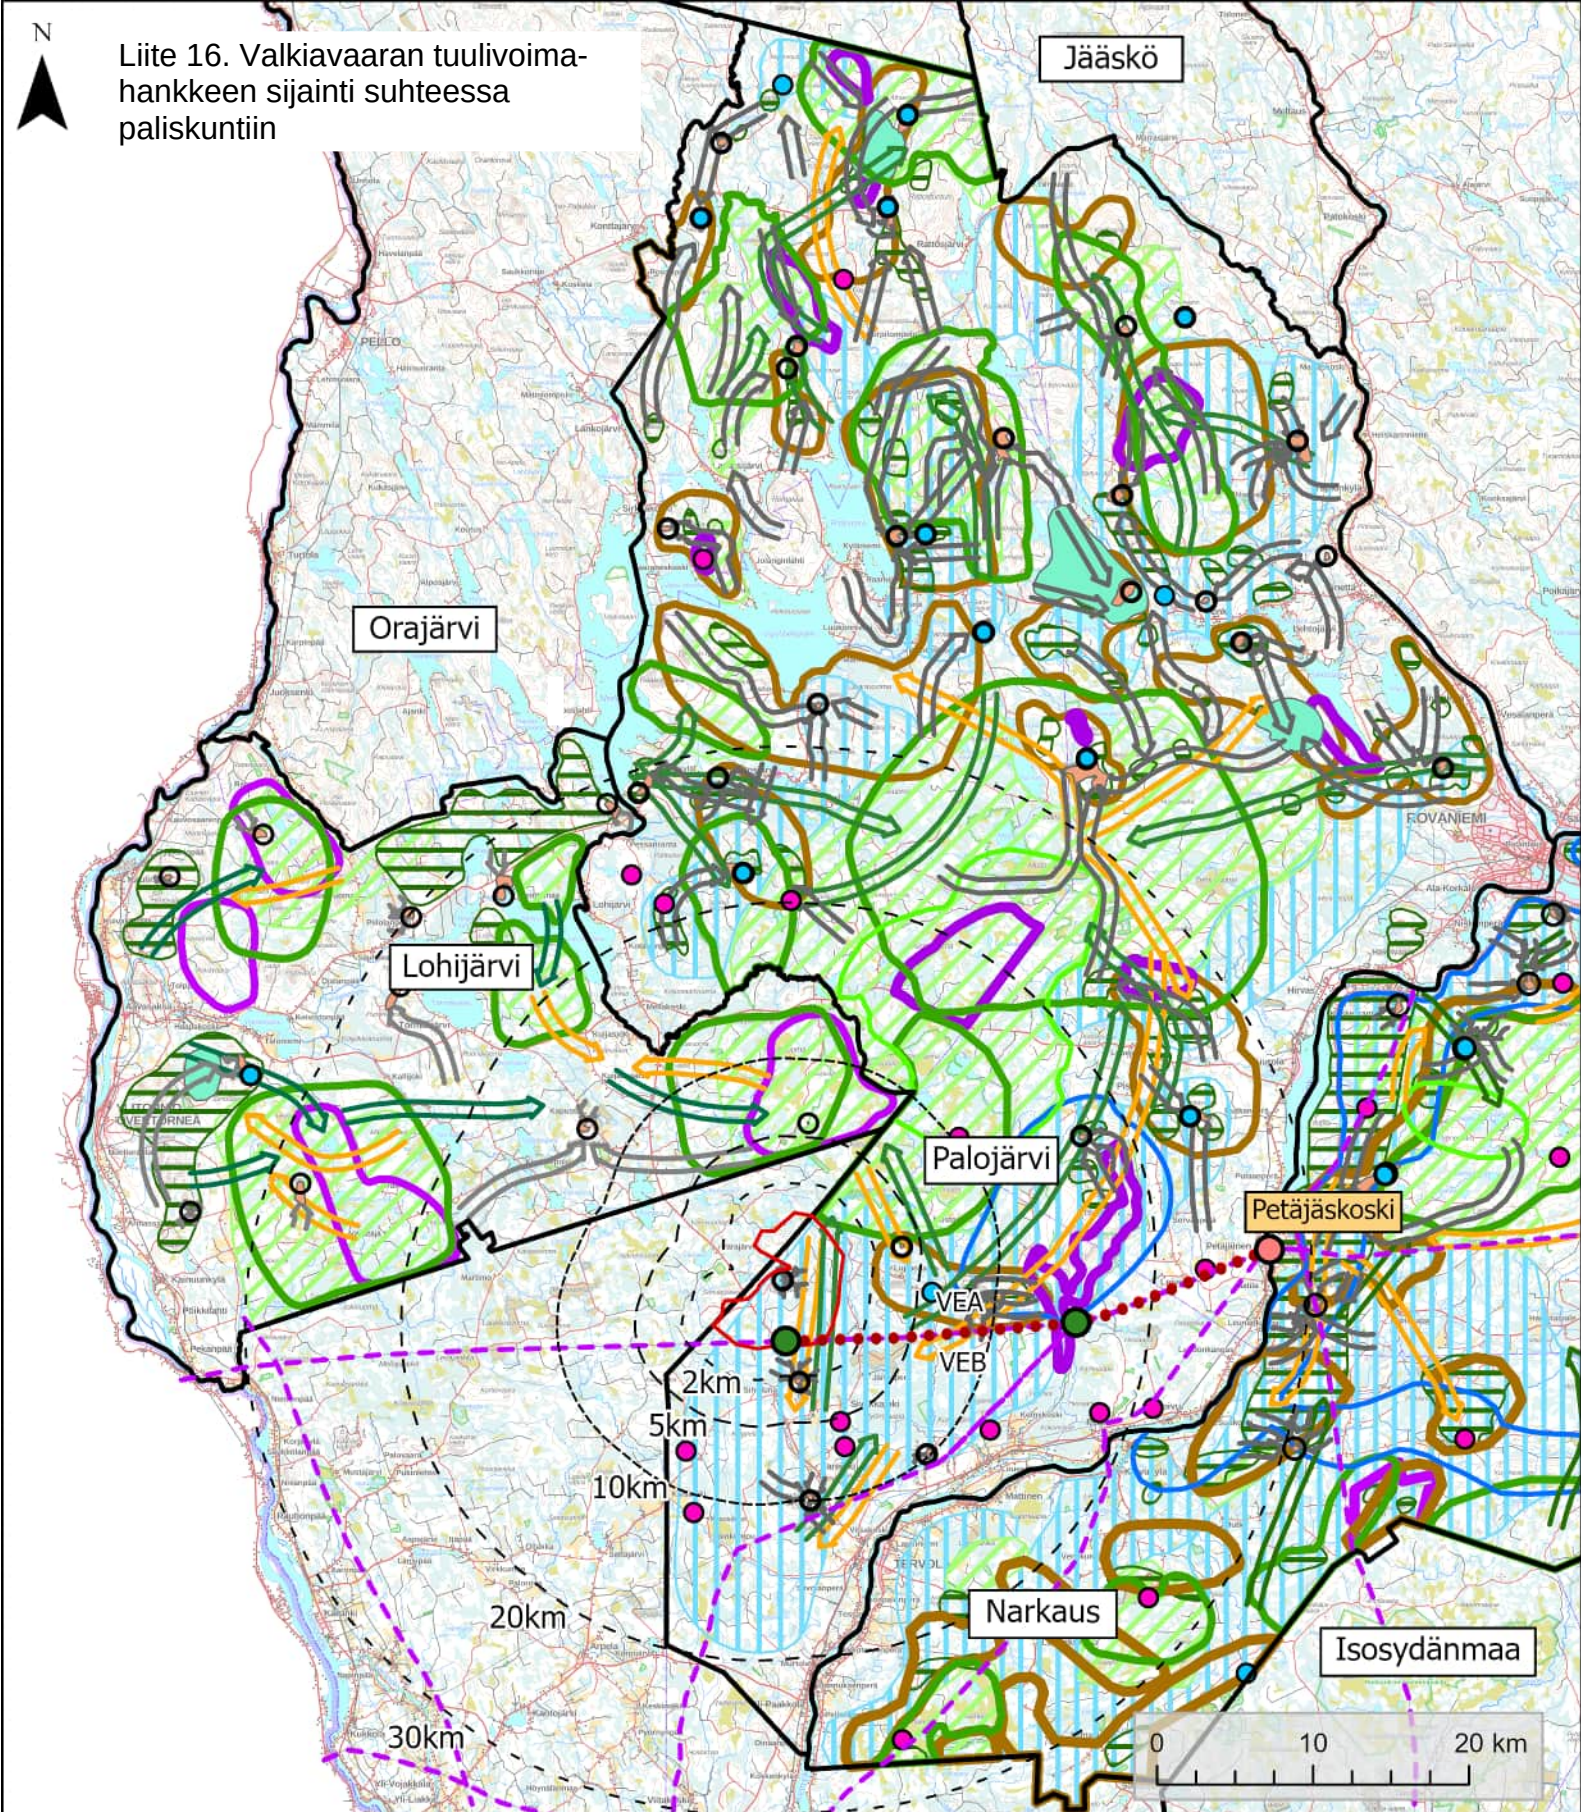

Paliskuntien rajat	Kokoamisalue	Luppolaidunalue
Erotusaita	Kevätlaidunalue	Valkiavaaran tuotantoalue
Erotusaita alue	Paras kesälaidunalue	Sähkösiirto VEA (32km)
Siirtoaita	Kesälaidunalue	Sähkösiirto VEB (32km)
Kämpä	Syyslaidunalue	Suunnitteilla oleva sähköasema
Kevätkierto	Paras talvilaidunalue	Nykyinen sähköasema
Syyskierto	Talvilaidunalue	Kantaverkko
Kuljetusreitti	Jäkälälaidunalue	