Väylävirasto
Trafikledsverket

Väyläviraston julkaisuja
75/2026

LIITE 2:

SUUNNITELMAKARTTA

Siuntion kaksoisraide – Ympäristö-vaikutusten arviointiselostus

AFRY Finland Oy

Liite 2: Suunnitelmakartta

Siuntion kaksoisraide – Ympäristövaikutusten arviointiselostus

Väyläviraston julkaisuja 75/2026

Verkkojulkaisu pdf (vayla.fi)

ISSN 2490-0745

ISBN 978-952-405-461-4

Väylävirasto
PL 33, 00521 Helsinki
Opastinsilta 12 A, 00520 Helsinki
Puhelin 0295 34 3000

kirjaamo@vayla.fi
vayla.fi

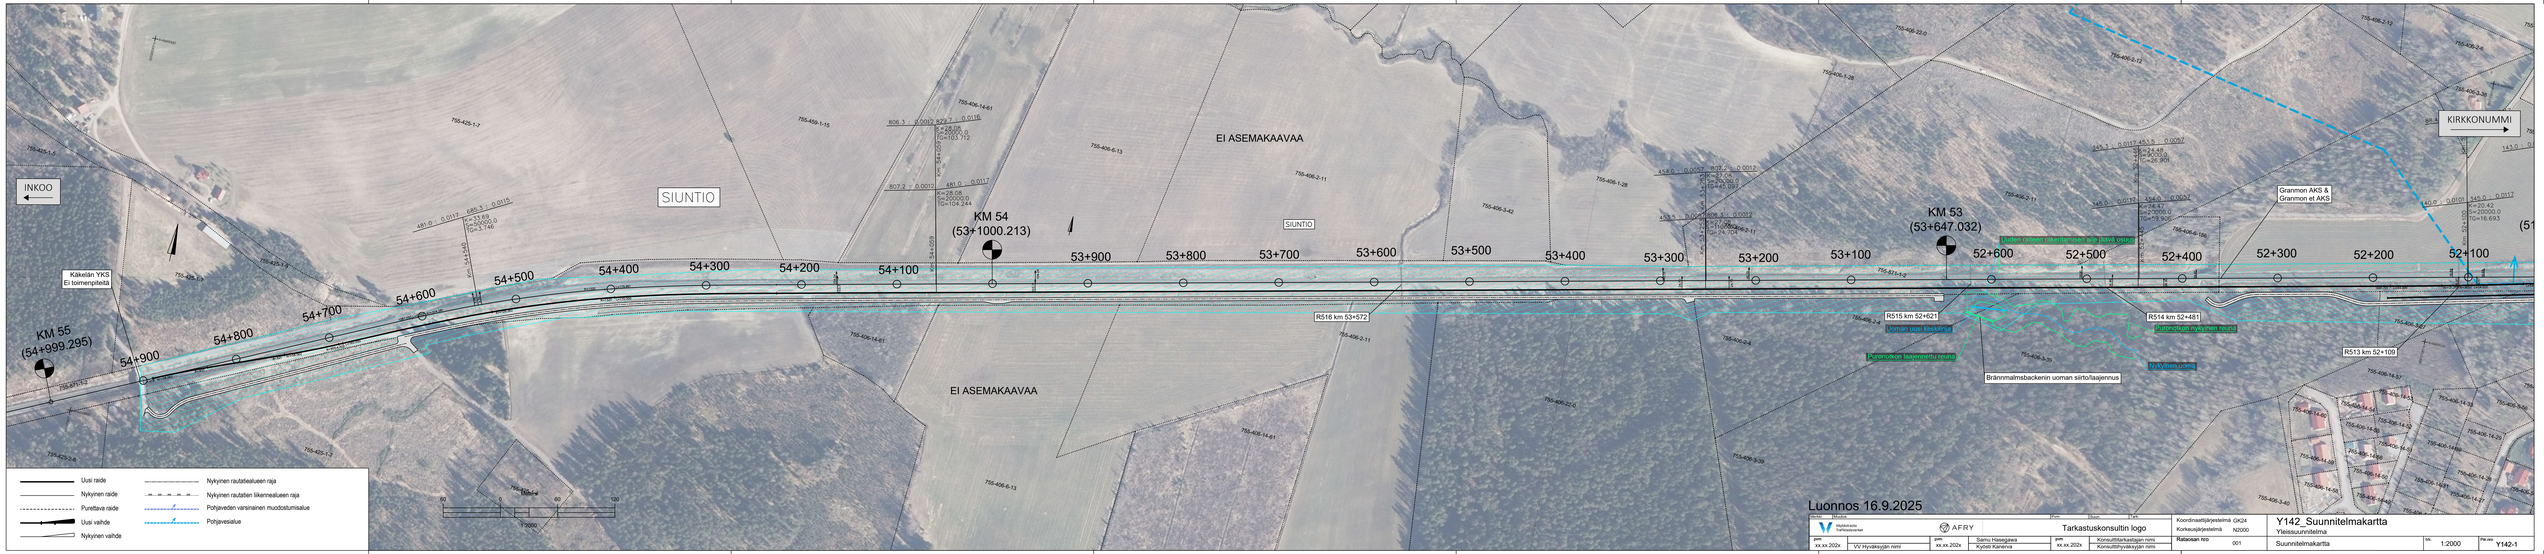
INKOO
SIUNTIO
KIRKKONUMMI
Käkelän YKS
Ei toimenpiteitä
KM 55
(54+999.295)
KM 54
(53+1000.213)
KM 53
(53+647.032)
54+900
54+800
54+700
54+600
54+500
54+400
54+300
54+200
54+100
53+900
53+800
53+700
53+600
53+500
53+400
53+300
53+200
53+100
52+600
52+500
52+400
52+300
52+200
52+100
Ei ASEMAKAAVAA
Ei ASEMAKAAVAA
SIUNTIO
R516 km 53+572
R515 km 52+621
R514 km 52+481
R513 km 52+109
Uusi ylikäytävä km 52+621
Uusi ylikäytävä km 52+481
Uusi ylikäytävä km 52+481
Uusi ylikäytävä km 52+481
Uusi ylikäytävä km 52+481
Uusi ylikäytävä km 52+481
Bränmalmsbackenin uoman siirto/laajennus
Grannmon AKS & Grannmon et AKS
Uusi raide
Nykyinen raide
Purettava raide
Uusi vaihde
Nykyinen vaihde
Nykyinen rautatiealueen raja
Nykyinen rautatien liikennealueen raja
Pohjaveden varsinainen muodostumisalue
Pohjavesialue
Luonnos 16.9.2025
Tarkastuskonsultin logo
Y142_Suunnitelmakartta
Yleissuunnitelma
Suunnitelmakartta
1:2000
Y142-1

KARJAA/KARIS

KIRKKONUMMI/KYRKSLÄTT

EI ASEMAKAAVAA/
INGEN DETALJPLAN

SIUNTIO/
SJUNDEÅ

ASEMAKAAVA-ALUE/
DETALJPLANERAT OMRÅDE

U-3883 Siuntion aseman AK
(Ei toimenpiteitä)

U-1923 Siuntion aseman AKS
& S1 Siuntion aseman et AKS

U-1915 Siuntion Aseman YKK
(Ei toimenpiteitä)

Km 52
(51+1000.022)

Km 51
(50+999.138)

Km 50
(49+1000.944)

Mt 115 Siuntiontie

Siuntiontie

Siuntionjoki

Sjundbyån

Natura 2000-alue /
Natura 2000-område

Lukittava puomi/
Låsbar bom

Uusi huoltotie/
Ny serviceväg

R510 km 50+323

R511 km 50+983

Asemakaava-alueen raja/
Detaljplaneområdets gräns

52+100

51+900

51+800

51+700

51+600

51+500

51+400

51+300

51+200

51+100

50+900

50+800

50+700

50+600

50+500

50+400

50+300

50+200

50+100

49+900

Luonnos 1.9.2026

Muutos	Muutos		Päivä	Laadi	Tark.
Väylävirasto / Trafikledsverket	AFRY				
pvm xx.xx.20Zx	Marketta Ruutiainen	pvm xx.xx.20Zx	Samu Hasegawa / Kyösti Kanerva	pvm	

Koordinaatti järjestelmä	GK24
Korkeusjärjestelmä	N2000
Rataosan nro	001

Siuntion kaksoisraide, ratatekninen suunnitelma / Dubbelspåret i Sjundeå, järnvägsteknisk plan

Suunnitelmakartta / Plankarta

Mk 1:2000

Piir.nro RTS-214-2

Uusi raide / Planerat spår

Nykyinen raide / Nuvarande järnväg

Uusi/uusittava vaihde ja vaihdenumero / Ny växel/växel som ska förnyas och växelnummer

Nykyinen vaihde ja vaihdenumero / Nuvarande växel och växelnummer

Meluseie / Bullerstaket

Nykyinen rautatiealueen raja (omistusraja) / Nuvarande gräns för järnvägsområdet (ägogränsen)

Pohjaveden varsinainen muodostumisalue (sisempi) / Gräns för grundvattenbildningsområde (inre)

Pohjavesialue (ulompi) / Gräns för grundvattenområde (yttre)

1:2000

INKOO

KIRKKONUMMI

EI ASEMAKAAVAA

SIUNTIO

Km 50
(49+1000.944)

Km 49
(48+1006.534)

Km 48
(47+993.633)

50+100 49+900 49+800 49+700 49+600 49+500 49+400 49+300 49+200 49+100 48+900 48+800 48+700 48+600 48+500 48+400 48+300 48+200 48+100 47+900

R507 km 49+524

R507 km 49+146

Siuntionjoen ratasilta
(Ei toimenpiteitä)

Ängesbyn AKS
(Ei toimenpiteitä)

Arkeologiset kohteet

866.5 : 0.0077 784.8 : -0.0072
K=18.04
S=1000.0
TG=129.987

878.9 : 0.0070 745.0 : -0.0072
K=18.14
S=2000.0
TG=141.931

948.5 : -0.0100 938.9 : -0.0070
K=11.95
S=2000.0
TG=172.239

236.5 : -0.0100 866.5 : 0.0072
K=7.87
S=1000.0
TG=215.519

866.5 : 0.0100 948.5 : -0.0100
K=21.65
S=1000.0
TG=177.0

755-895-2-12
755-895-2-11
755-459-1-635
755-459-1-625
755-871-1-4
755-459-1-52
755-459-1-578
755-459-1-634
755-459-1-723
755-459-1-24
755-895-2-13
755-871-1-3

Uusi raide
Nykyinen raide
Purettava raide
Uusi vaihde
Nykyinen vaihde
Nykyinen rautatiealueen raja
Nykyinen rautatien liikennealueen raja
Pohjaveden varsinainen muodostumisalue
Pohjavesialue

Metriä 0 60 120
1:2000

Luonnos 16.9.2025

Merkki	Muutos		Pvm	Ilmen.	Tark.
V	Väylävirasto Trafikledsverket	AFRY	Tarkastuskonsultin logo		

pvm	xx.xx.202x	VV Hyväksyjän nimi	pvm	xx.xx.202x	Samu Hasegawa Kyösti Kanerva	pvm	xx.xx.202x	Konsulttitarkastajan nimi Konsulttihyväksyjän nimi

Koordinaatisjärjestelmä	GK24
Korkeusjärjestelmä	N2000
Rataosan nro	001

Y142_Suunnitelmakartta
Yleissuunnitelma
Suunnitelmakartta

Mk.	Piir.nro
1:2000	Y142-3

Väylävirasto
Trafikledsverket

ISSN 2490-0745
ISBN 978-952-405-461-4
www.vayla.fi