




VetyAlfa
Utajärven Mustikkakankaan
vetyjalostamohanke

Ympäristövaikutusten
(YVA) arviointiohjelma

Liite 1



- ② — Voimajohto VJ2
- Voimajohtoalue
- 100 ja 300 m etäisyysvyöhykkeet suunnitellusta voimajohtoreitistä
- Alustava sähköaseman alue Vetyalfa
- ② — suurjännitelinja
- Z — sähkölinja
- Nykymäinen johtoalue
- ② — Voimajohto OX2
- löytöpaikka
- poistettu kiinteä muinaisjäännos (ei rauhoitettu)
- Kiinteät muinaisjäännökset
- Kiinteiden muinaisjäännosten aluerajaukset
- Pistoraide
- Olemassa oleva raide
- Pistoraide
- RKY alue
- RKY kohde (keisarintie)
- ▲ Asuinrakennus alle 300 m etäisyydellä [4]
- Metsälain perusteella suojeltu erityisen tärkeä elinympäristö
- Kiinteistöraja

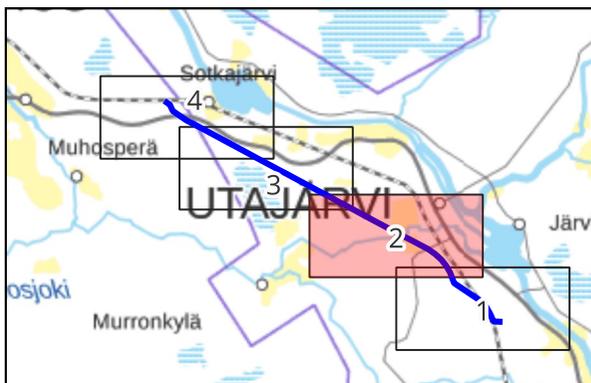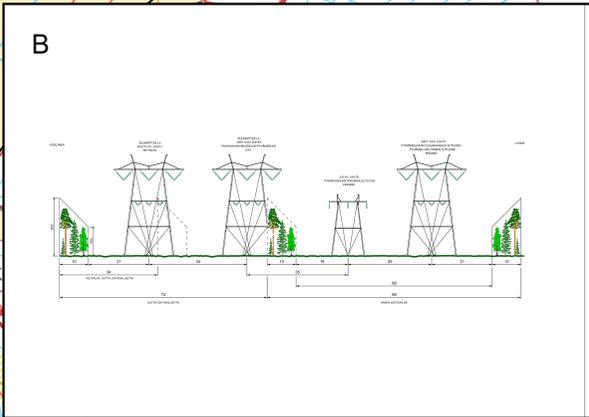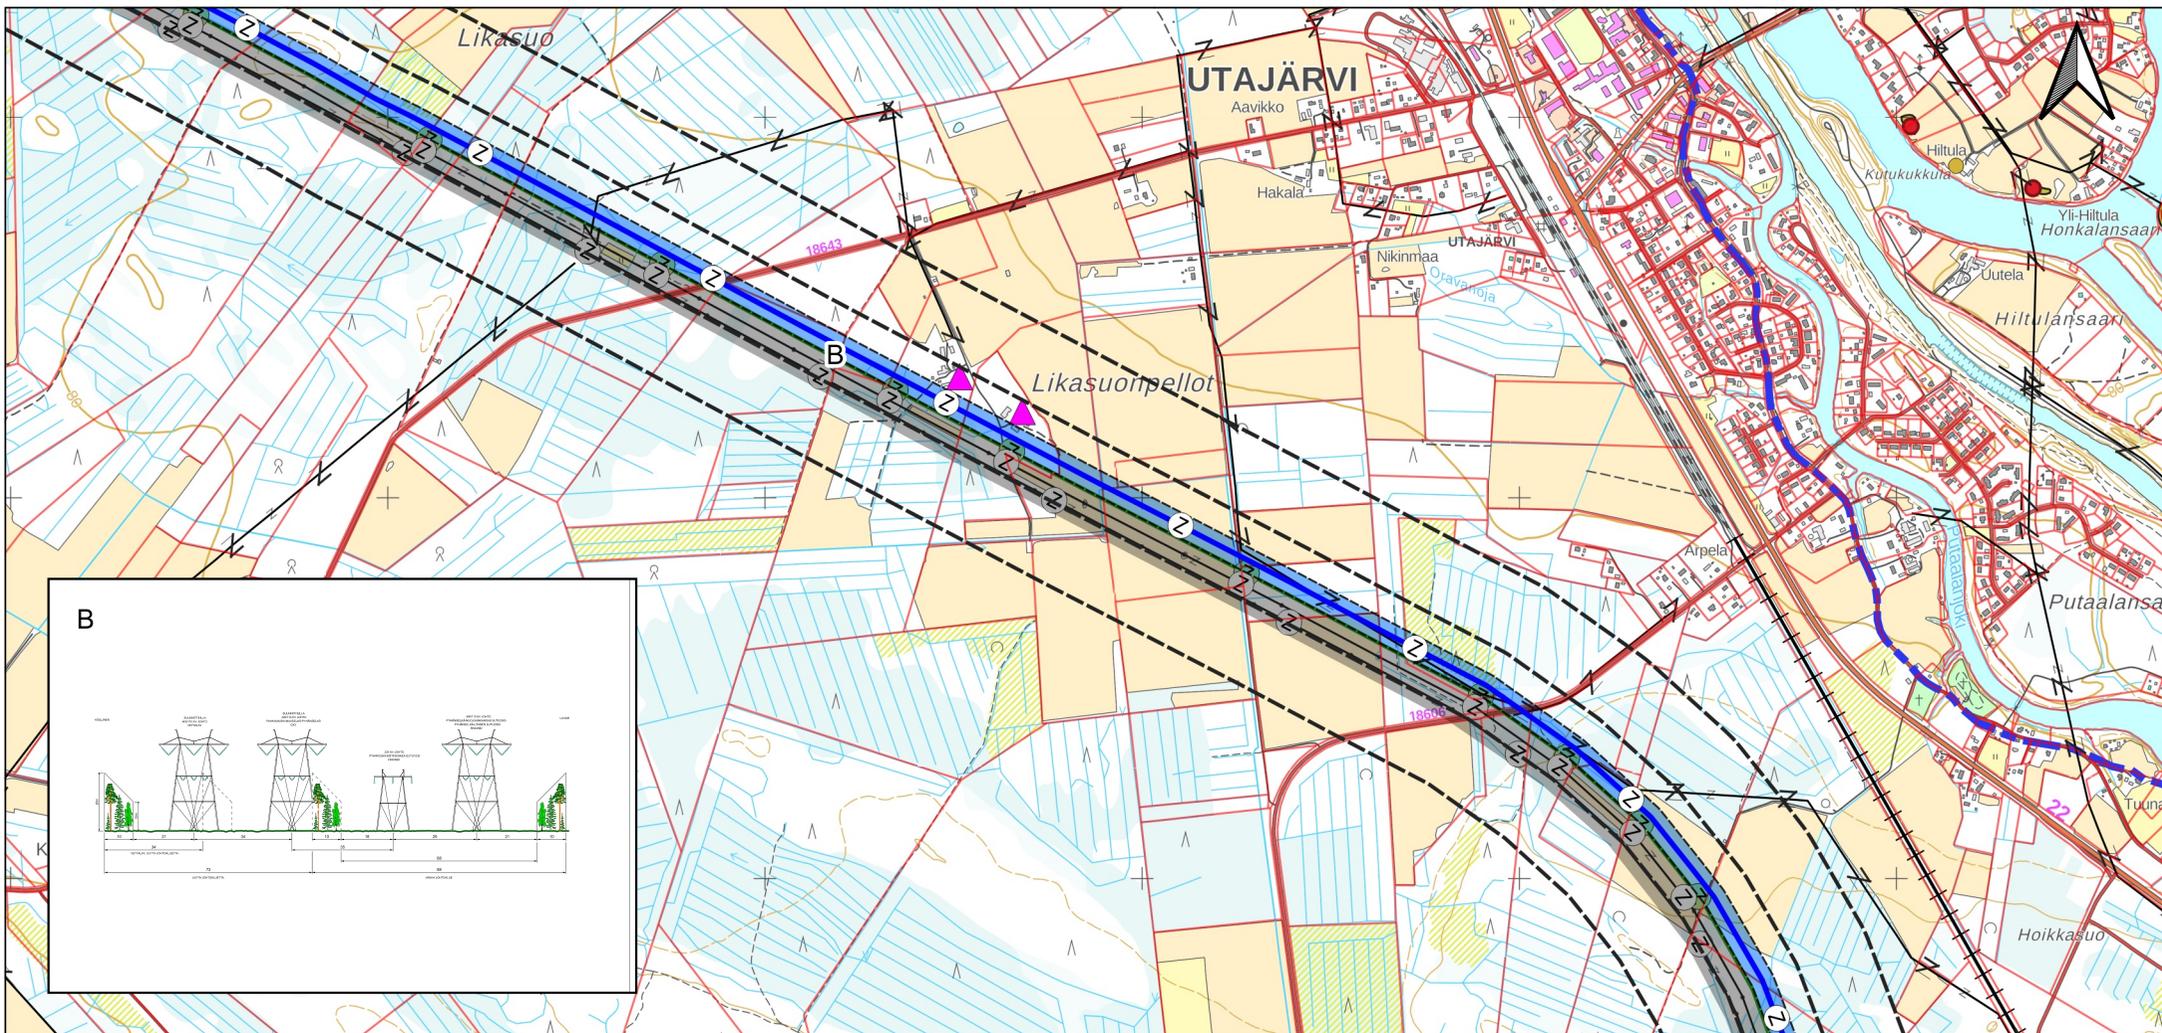

VetyAlfa




Utajärven Mustikkakankaan
vetyjalostamohanke

Ympäristövaikutusten
(YVA) arviointiohjelma

Liite 1



- | | |
|---|---|
| Voimajohto VJ2 | löytöpaikka |
| Voimajohtoalue | Kiinteät muinaisjännökset |
| 100 ja 300 m etäisyysvyöhykkeet suunnitellusta voimajohtoreitistä | Muut kulttuuriperintökohteet |
| suurjännitelinja | Kiinteiden muinaisjännösten aluerajukset |
| sähkölinja | RKY kohde (keisarintie) |
| Nykymäinen johtoalue | Asuinrakennus alle 100 m etäisyydellä [2] |
| Voimajohto OX2 | Kiinteistöraja |

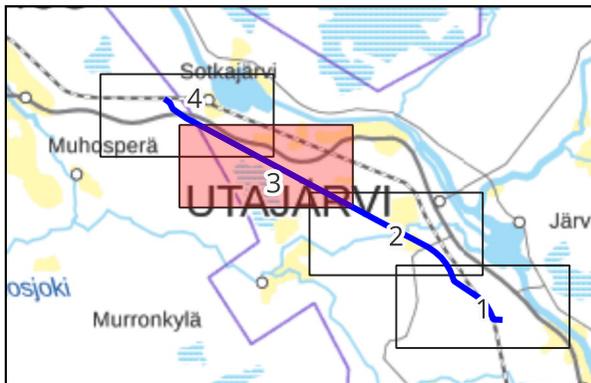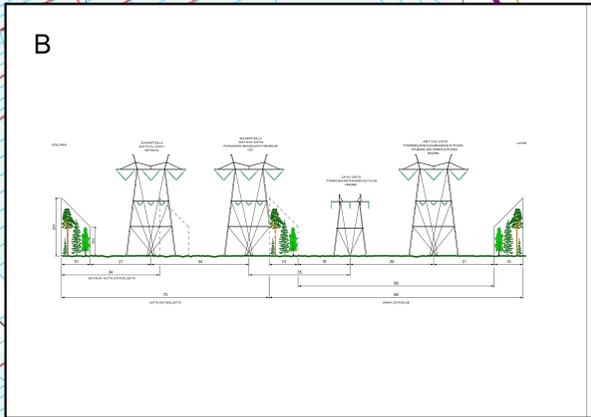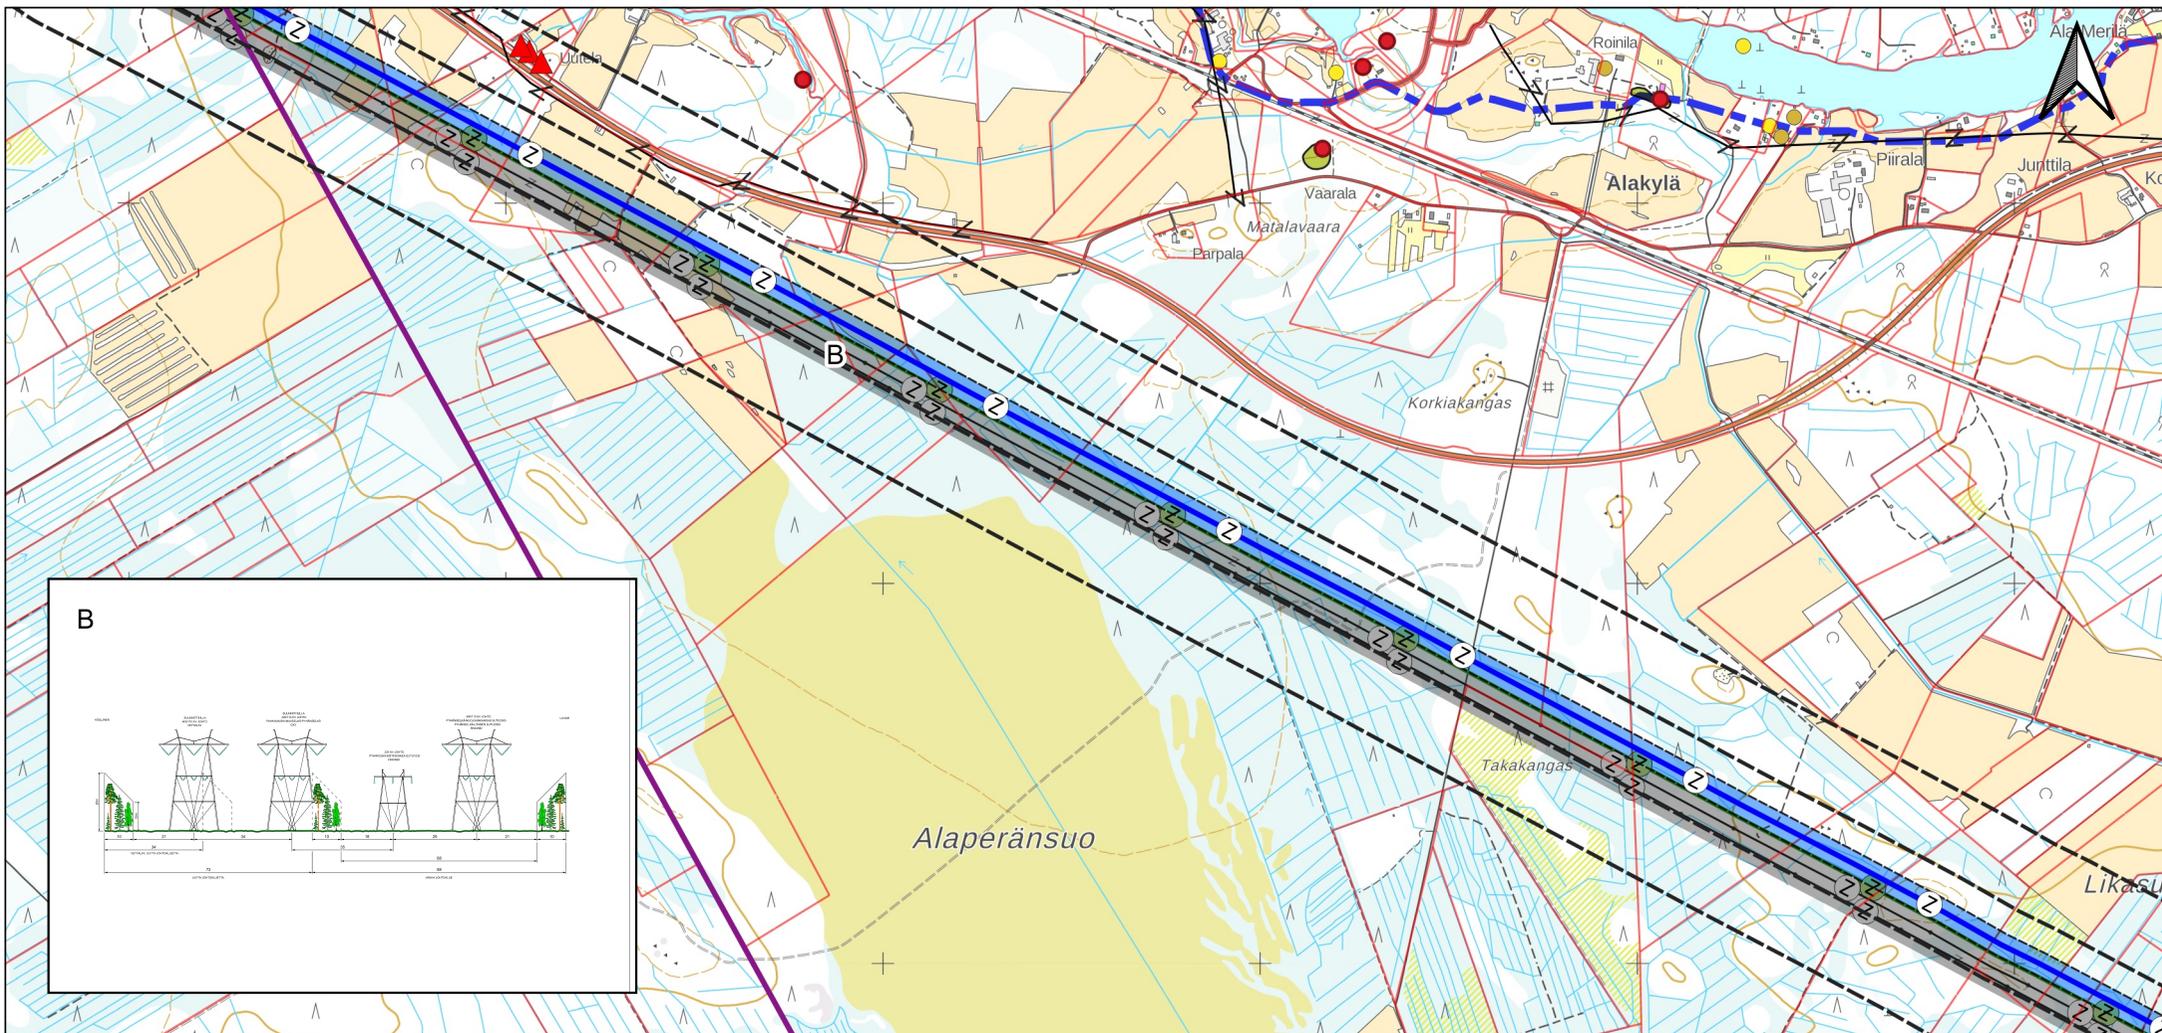



Utajärven Mustikkakankaan
vetyjalostamohanke

Ympäristövaikutusten
(YVA) arviointiohjelma

Liite 1



- | | |
|--|--|
| <ul style="list-style-type: none"> Voimajohto VJ2 Voimajohtoalue 100 ja 300 m etäisyysvyöhykkeet suunnitellusta voimajohtoreitistä suurjännitelinja sähkölinja Nykymen johtoalue Voimajohto OX2 löytöpaikka Kiinteät muinaisjäännökset | <ul style="list-style-type: none"> Muut kulttuuriperintökohteet Kiinteiden muinaisjäännösten aluerajukset RKY kohde (keisarintie) Kuntaraja Asuinrakennus alle 300 m etäisyydellä [4] Metsälain perusteella suojeltu erityisen tärkeä elinympäristö Kiinteistöraja |
|--|--|

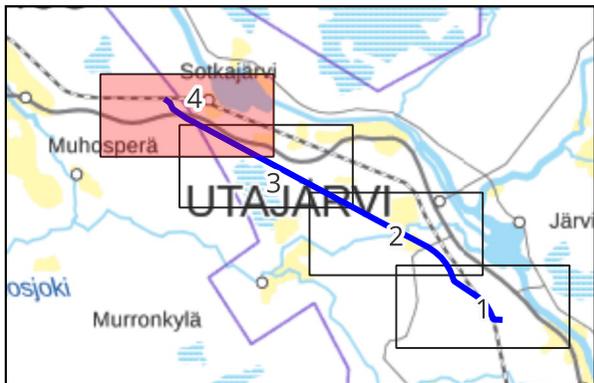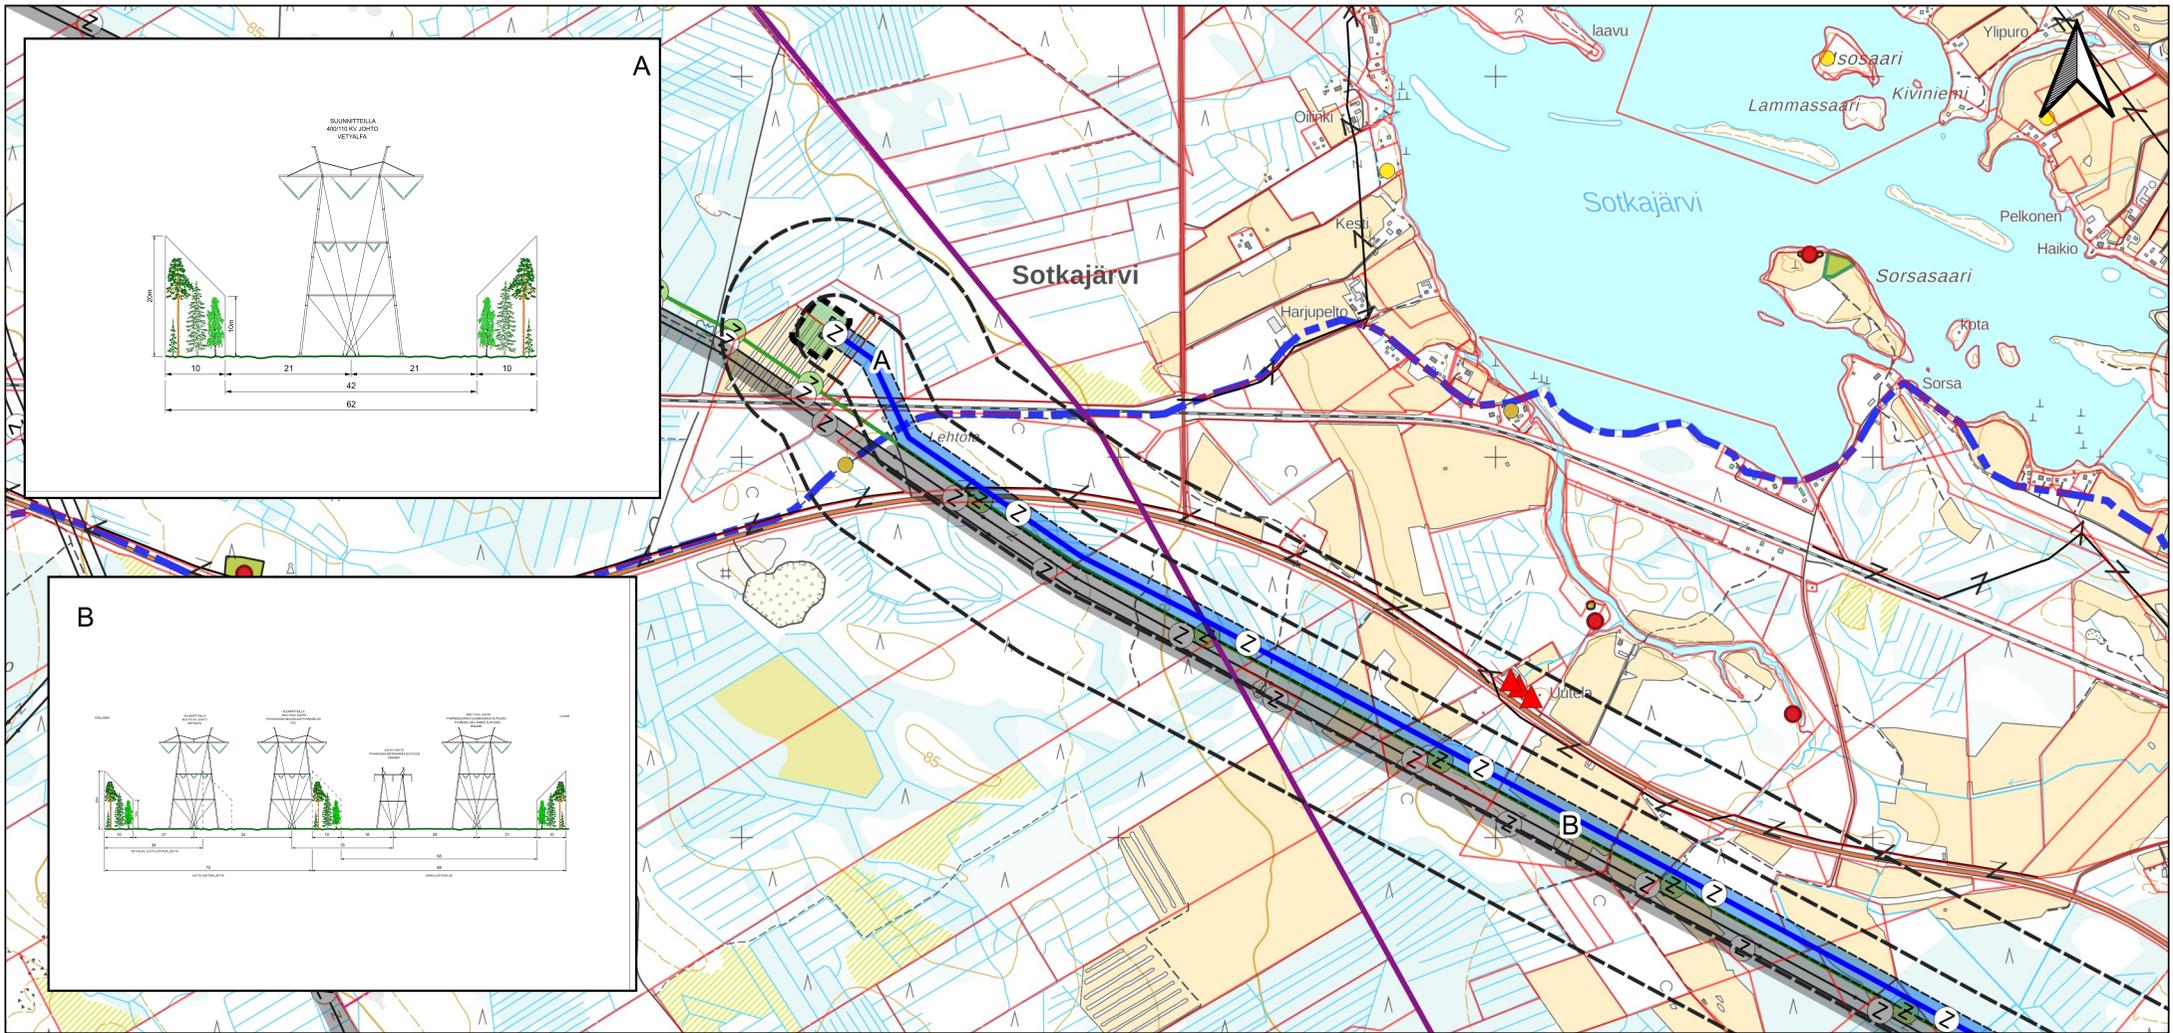

VetyAlfa

Utajärven Mustikkakankaan
vetyjalostamohanke

Ympäristövaikutusten
(YVA) arviointiohjelma

Liite 1



- Voimajohto VJ2
- Voimajohtoalue
- 100 ja 300 m etäisyydsvyöhykkeet suunnitellusta voimajohtoreitistä
- Alustava sähköaseman alue Fingrid
- suurjännitelinja
- sähkölinja
- Nykyinen johtoalue
- Voimajohto OX2
- löytöpaikka
- Kiinteät muinaisjäännökset
- Muut kulttuuriperintökohteet
- Kiinteiden muinaisjäännösten aluerajaukset
- RKY kohde (keisarintie)
- Kuntaraja
- Asuinrakennus alle 300 m etäisyydellä [4]
- Metsälain perusteella suojeltu erityisen tärkeä elinympäristö
- Kiinteistöraja