Soilcon Kolopetäjä-Rovavaaran maa-ainesottoalueiden selvitys

Kolopetäjä-Rovavaaran tuulivoimahankkeen ympäristövaikutusten arviointiselostuksen liite 3

Kaisavaara

Rovavaara

Nahkiaiskangas

Kolopetäjä

Kaisajoki

Sihtuunantie

Honkalammentie

Kuusikkomaantie

© Maanmittauslaitos

Tilaaja ja suunnittelukohde

Energiequelle GmbH
MAA-AINEKSEN OTTOALUEET
VALKIAVAARA

Piirustuksen sisältö

SIJAINTIKARTTA
KOLOPETÄJÄ

Mittakaavat

1:20 000

Soilcon
www.soilcon.fi | p. (06) 434 2300

Koordinaatti-, korkeusjärjestelmä

ETRS-TM35/N2000


Piirustuksen tila

Tiedosto

1857.601.dwg


Revisio

Päiväys	Hyväksynyt	Suunnitellut	Piirtänyt	Suunnitteluala	Työn ja piirustuksen n:o
23.5.2025	Jouni Maenpää	Sebastian Piusisaari	Sebastian Piusisaari		1857.601

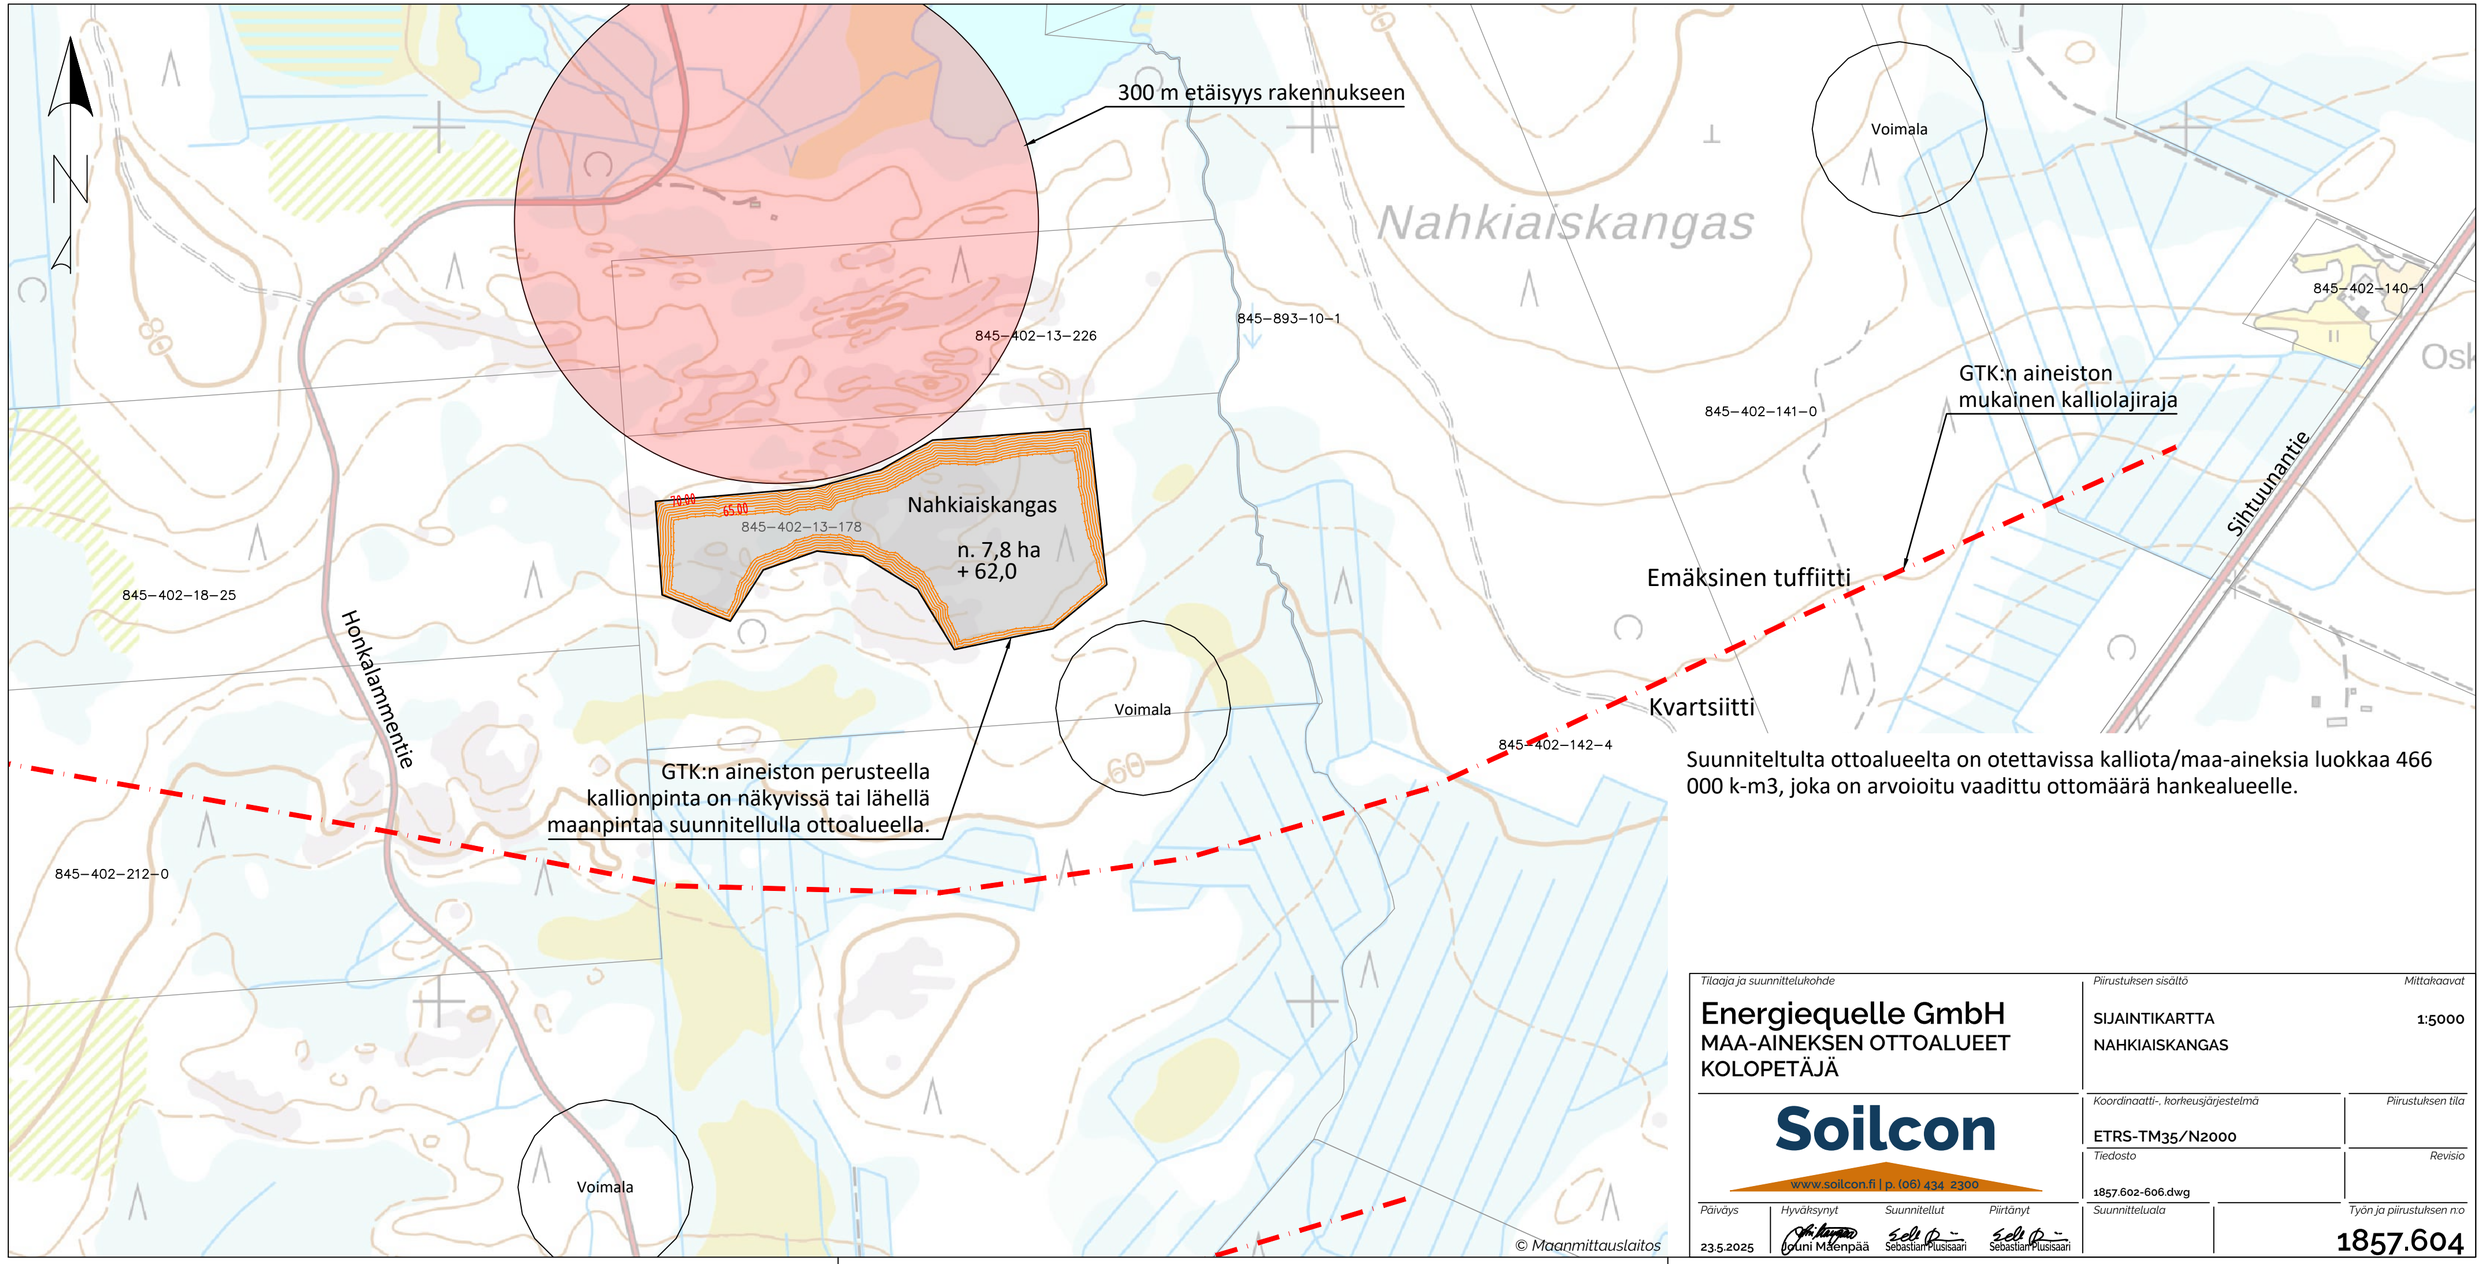


Suunniteltulta ottoalueelta on otettavissa kalliota/maa-aineksia luokkaa 466 000 k-m3, joka on arvioitu vaadittu ottomäärä hankealueelle.

Tilaaja ja suunnittelukohde	*Piirustuksen sisältö*	*Mittakaavat*
Energiequelle GmbH MAA-AINEKSEN OTTOALUEET KOLOPETÄJÄ	SIJAINTIKARTTA NAHKIAISKANGAS	1:5000
Soilcon www.soilcon.fi | p. (06) 434 2300	*Koordinaatti-, korkeusjärjestelmä* ETRS-TM35/N2000	*Piirustuksen tila*
	Tiedosto 1857.602-606.dwg	*Revisio*
Päiväys 23.5.2025	*Hyväksynyt* Jouni Mäenpää	*Suunnitellut* Sebastian Plusisaari
Piirtänyt Sebastian Plusisaari	*Suunnitteluala*	*Työn ja piirustuksen n:o* 1857.604

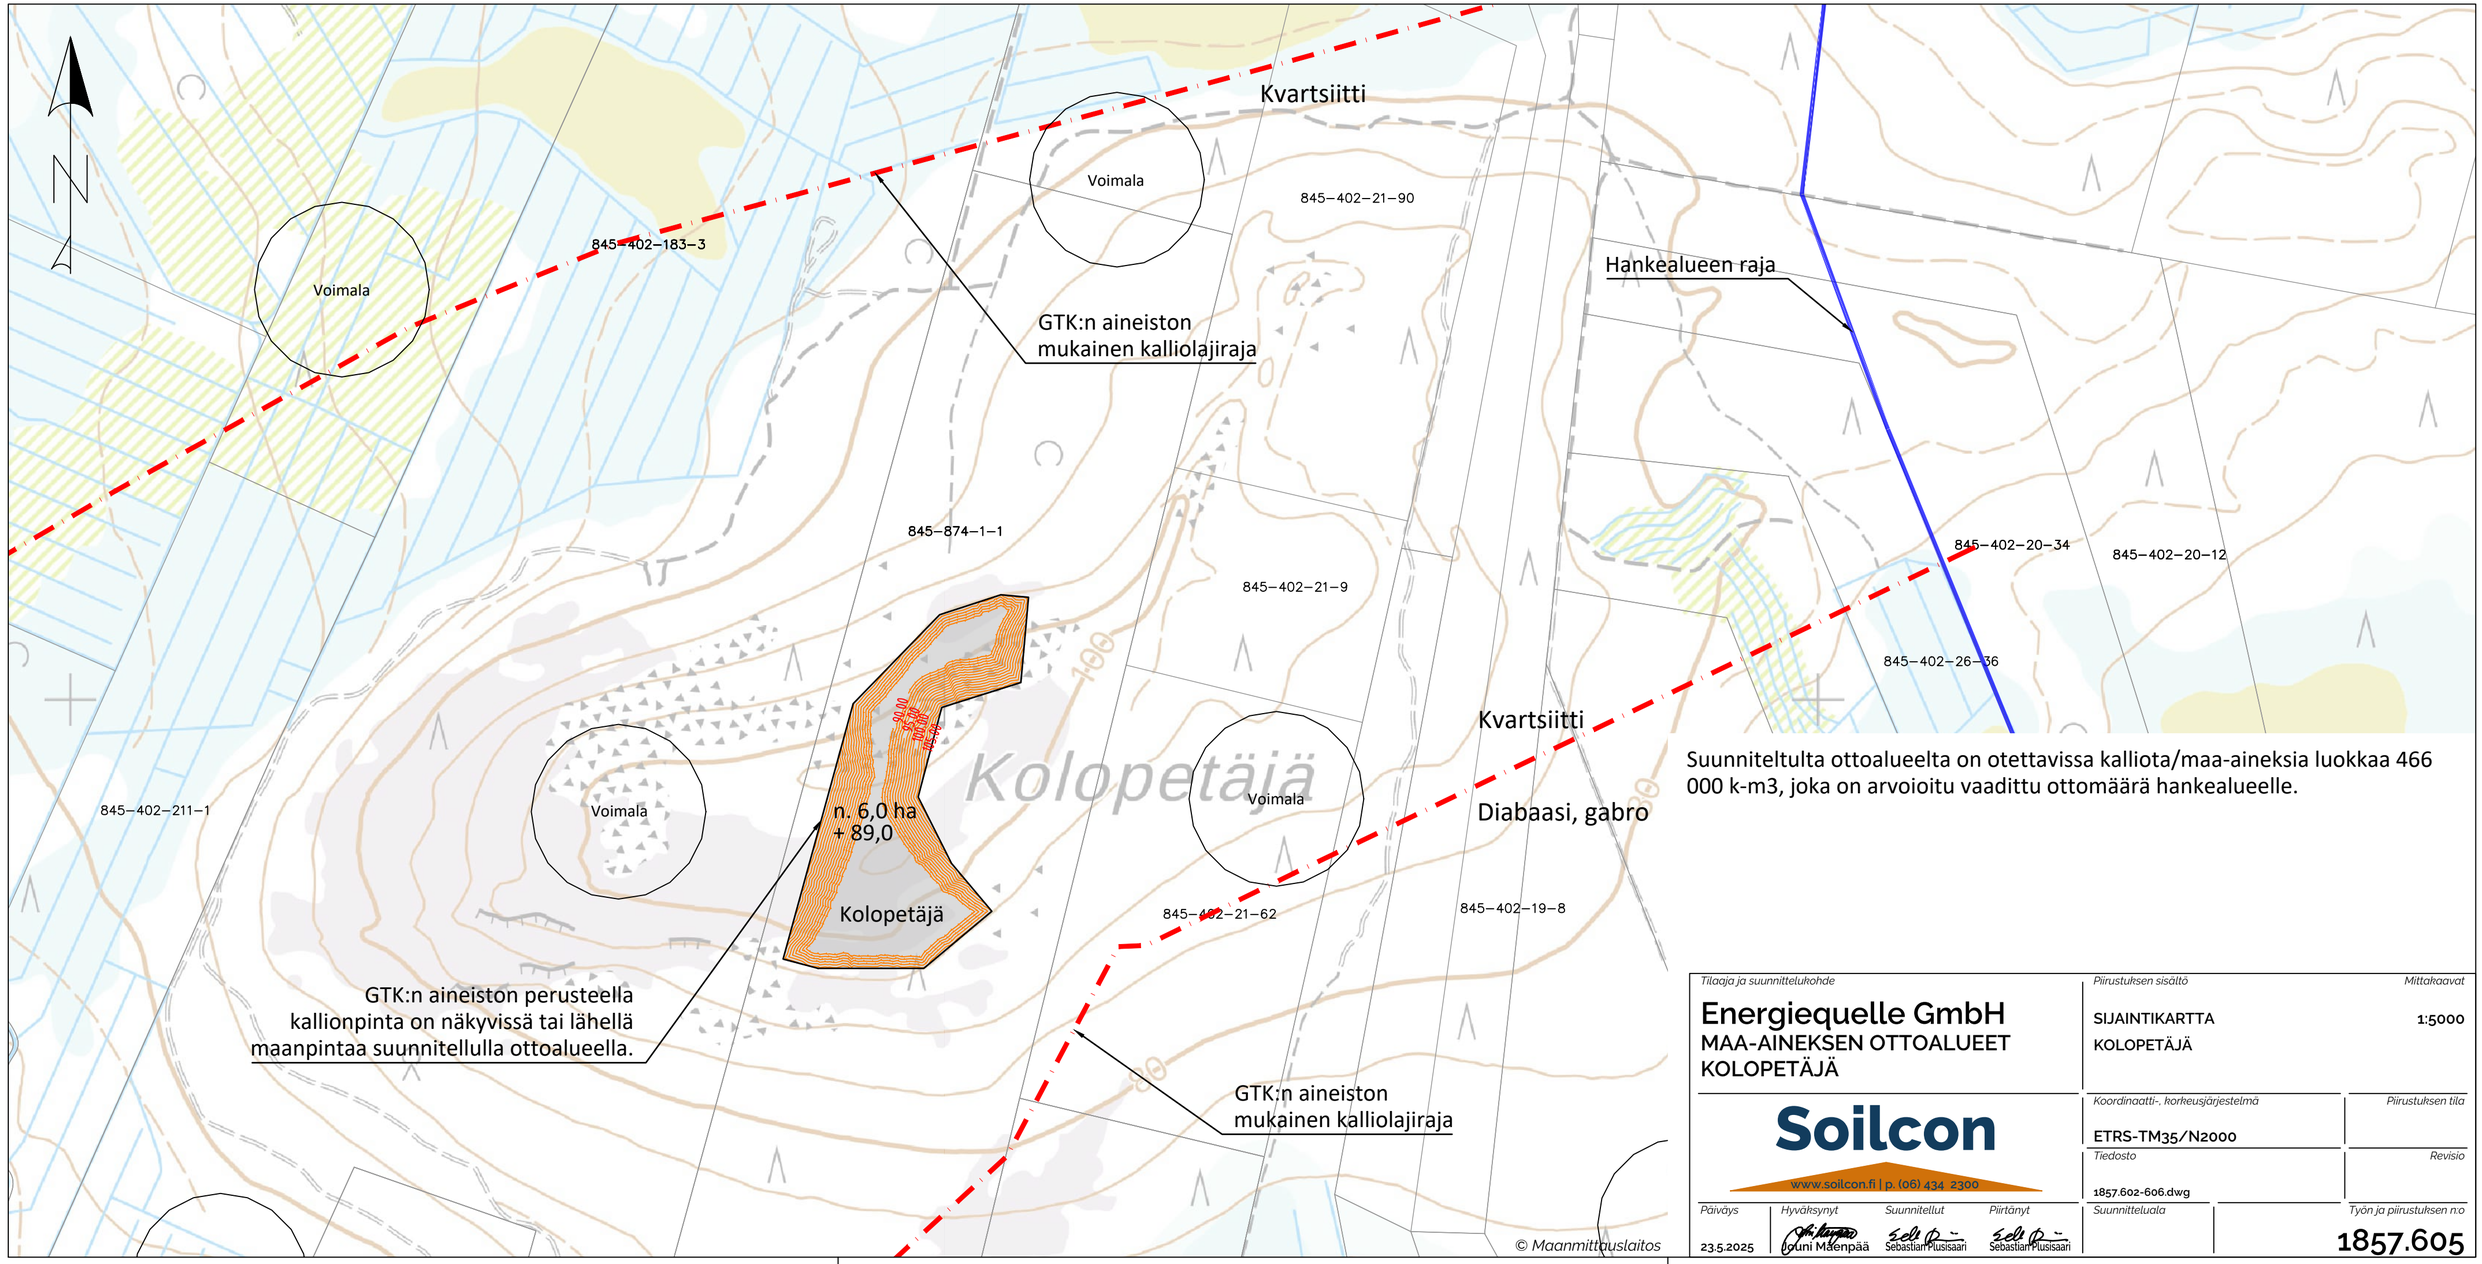

Suunniteltulta ottoalueelta on otettavissa kalliota/maa-aineksia luokkaa 466 000 k-m3, joka on arvioitu vaadittu ottomäärä hankealueelle.

Tilaaja ja suunnittelukohde	*Piirustuksen sisältö*	*Mittakaavat*
Energiequelle GmbH MAA-AINEKSEN OTTOALUEET KOLOPETÄJÄ	SIJAINTIKARTTA KOLOPETÄJÄ	1:5000
Soilcon www.soilcon.fi | p. (06) 434 2300	*Koordinaatti-, korkeusjärjestelmä* ETRS-TM35/N2000	*Piirustuksen tila*
	Tiedosto 1857.602-606.dwg	*Revisio*
Päiväys / *Hyväksynyt* / *Suunnitellut* / *Piirtänyt*	*Suunnitteluala*	*Työn ja piirustuksen n:o*
23.5.2025 / Jouni Mäenpää / Sebastian Plusisaari / Sebastian Plusisaari		1857.605

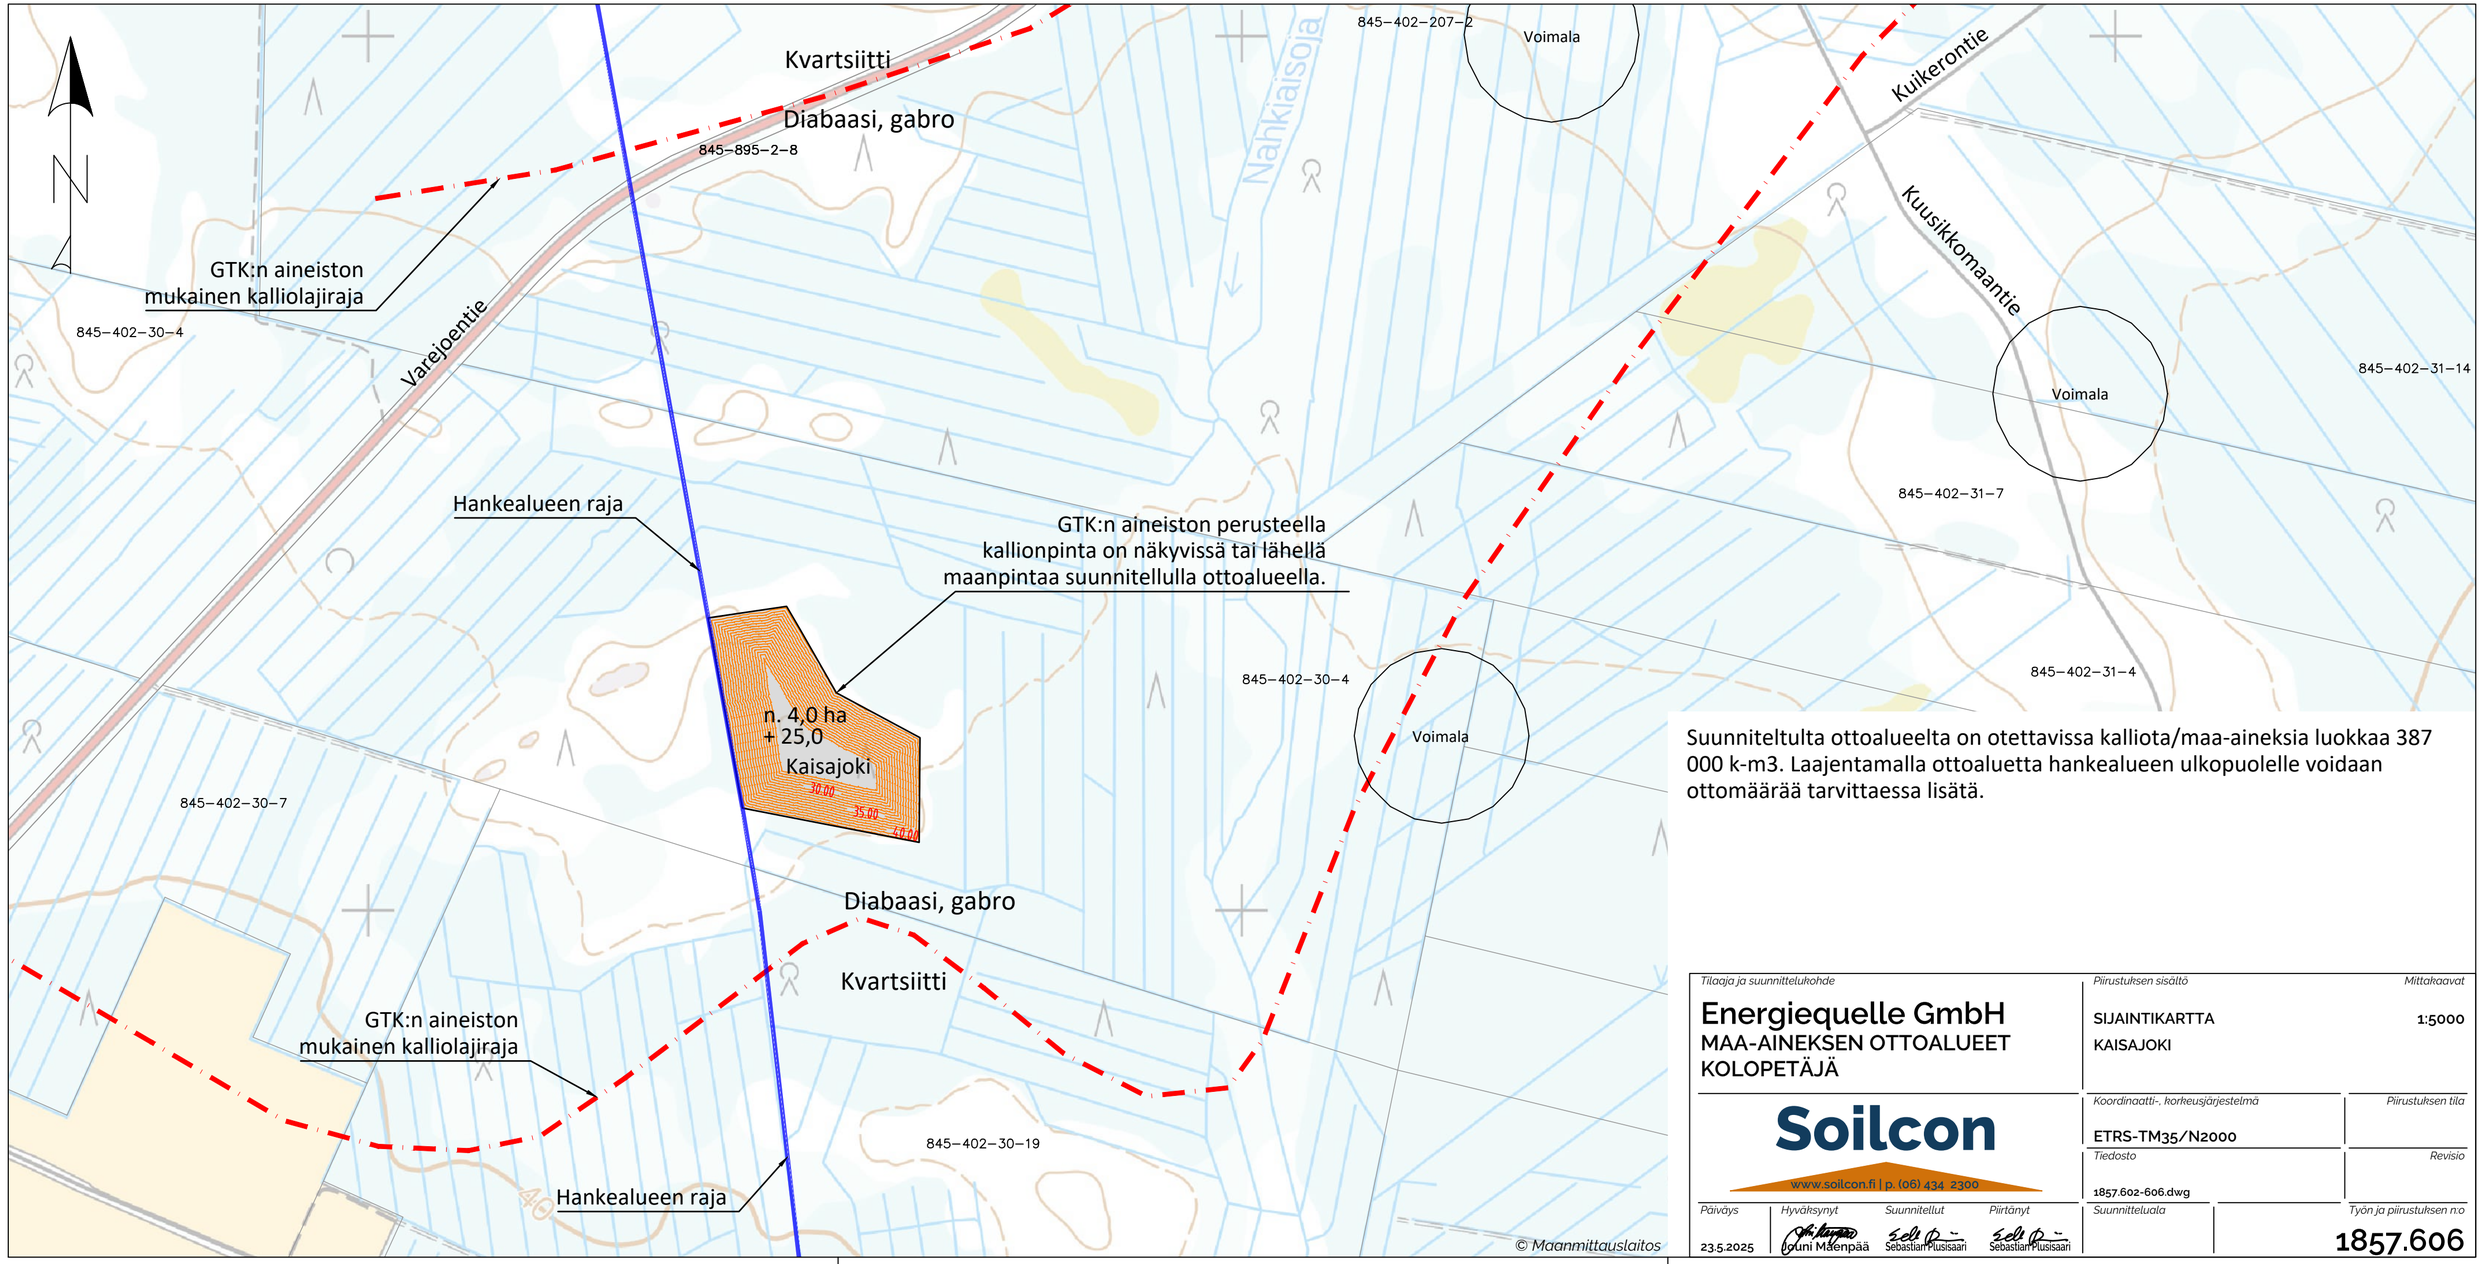

Suunniteltulta ottoalueelta on otettavissa kalliota/maa-aineksia luokkaa 387 000 k-m3. Laajentamalla ottoaluetta hankealueen ulkopuolelle voidaan ottomäärää tarvittaessa lisätä.

Tilaaja ja suunnittelukohde **Energiequelle GmbH** MAA-AINEKSEN OTTOALUEET KOLOPETÄJÄ	*Piirustuksen sisältö* SIJAINTIKARTTA KAISAJOKI	*Mittakaavat* 1:5000
Soilcon www.soilcon.fi | p. (06) 434 2300	*Koordinaatti-, korkeusjärjestelmä* ETRS-TM35/N2000	*Piirustuksen tila*
	Tiedosto 1857.602-606.dwg	*Revisio*
Päiväys 23.5.2025	*Hyväksynyt* Jouni Mäenpää	*Suunnitellut* Sebastian Plusisaari
Piirtänyt Sebastian Plusisaari	*Suunnitteluala*	*Työn ja piirustuksen n:o* 1857.606