Väylävirasto
Trafikledsverket

Väyläviraston julkaisuja
75/2026

LIITE 3: YLEISKARTTA

Siuntion kaksoisraide – Ympäristövaikutusten arviointiselostus

AFRY Finland Oy

Liite 3: Yleiskartta

Siuntion kaksoisraide – Ympäristövaikutusten arviointiselostus

Väyläviraston julkaisuja 75/2026

Verkkojulkaisu pdf (vayla.fi)

ISSN 2490-0745

ISBN 978-952-405-461-4

Väylävirasto
PL 33, 00521 Helsinki
Opastinsilta 12 A, 00520 Helsinki
Puhelin 0295 34 3000

kirjaamo@vayla.fi
vayla.fi

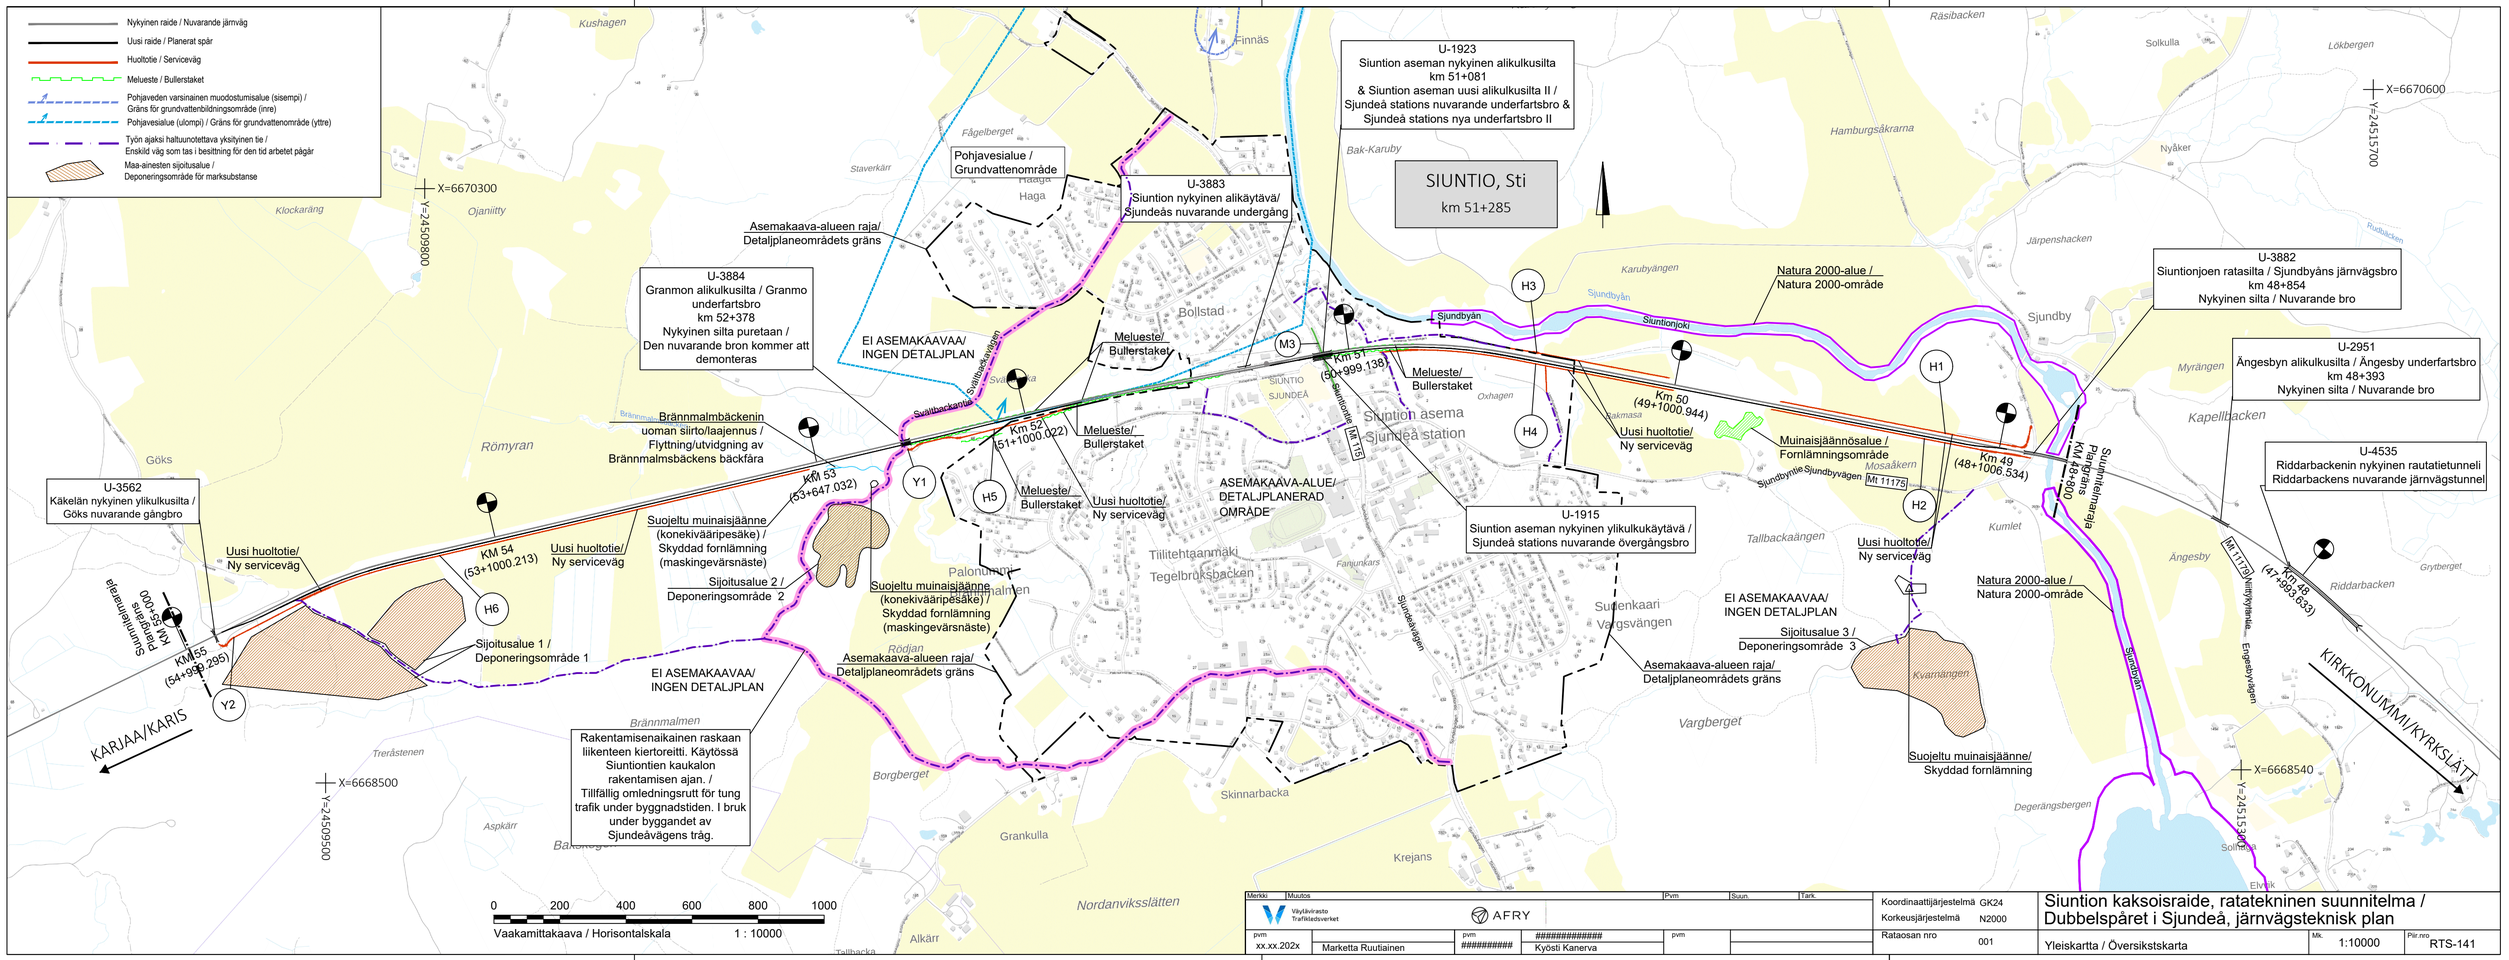

Merkki	Muutos			Pvm	Suun.	Tark.	
Väylävirasto Trafikledsverket	AFRY						
pvm		pvm		pvm			
xx.xx.202x	Marketta Ruutiainen	##########	Kyösti Kanerva				

Koordinaattijärjestelmä	GK24
Korkeusjärjestelmä	N2000
Rataosan nro	001

Siuntion kaksoisraide, ratatekninen suunnitelma / Dubbelspåret i Sjundeå, järnvägsteknisk plan

Yleiskartta / Översikstskarta

Mk. 1:10000

Piir.nro RTS-141



Väylävirasto
Trafikledsverket

ISSN 2490-0745
ISBN 978-952-405-461-4
www.vayla.fi