

Vaihtoehto VE 0+

Kaksikaistainen
valtatie VE 0+

10 metriä

Ei asemakaavaa

Asemakaava-
alue

Ei asemakaavaa

E1 Korven
eritasoliittymä

E2 Laanin
eritasoliittymä

PORI

Asemakaava-
alue

E3 Tikkulan
eritasoliittymä

Asemakaava-
alue

E4 Ruutukuopan
eritasoliittymä

E5 Tiilimäen
eritasoliittymä

LIITE 6.1 Yleiskartat

- Uusi tiejärjestely
- Jalankulku- ja pyörätie
- Meluseinä
- Melukaide
- Meluvalli
- Nykyinen meluvalli
- Kiertoliittymä
- Silta


0 500 m

Mittakaava 1:10000

Vaihtoehto VE 1

Nelikaistainen
valtatie VE 1

22.5 – 25.5 metriä

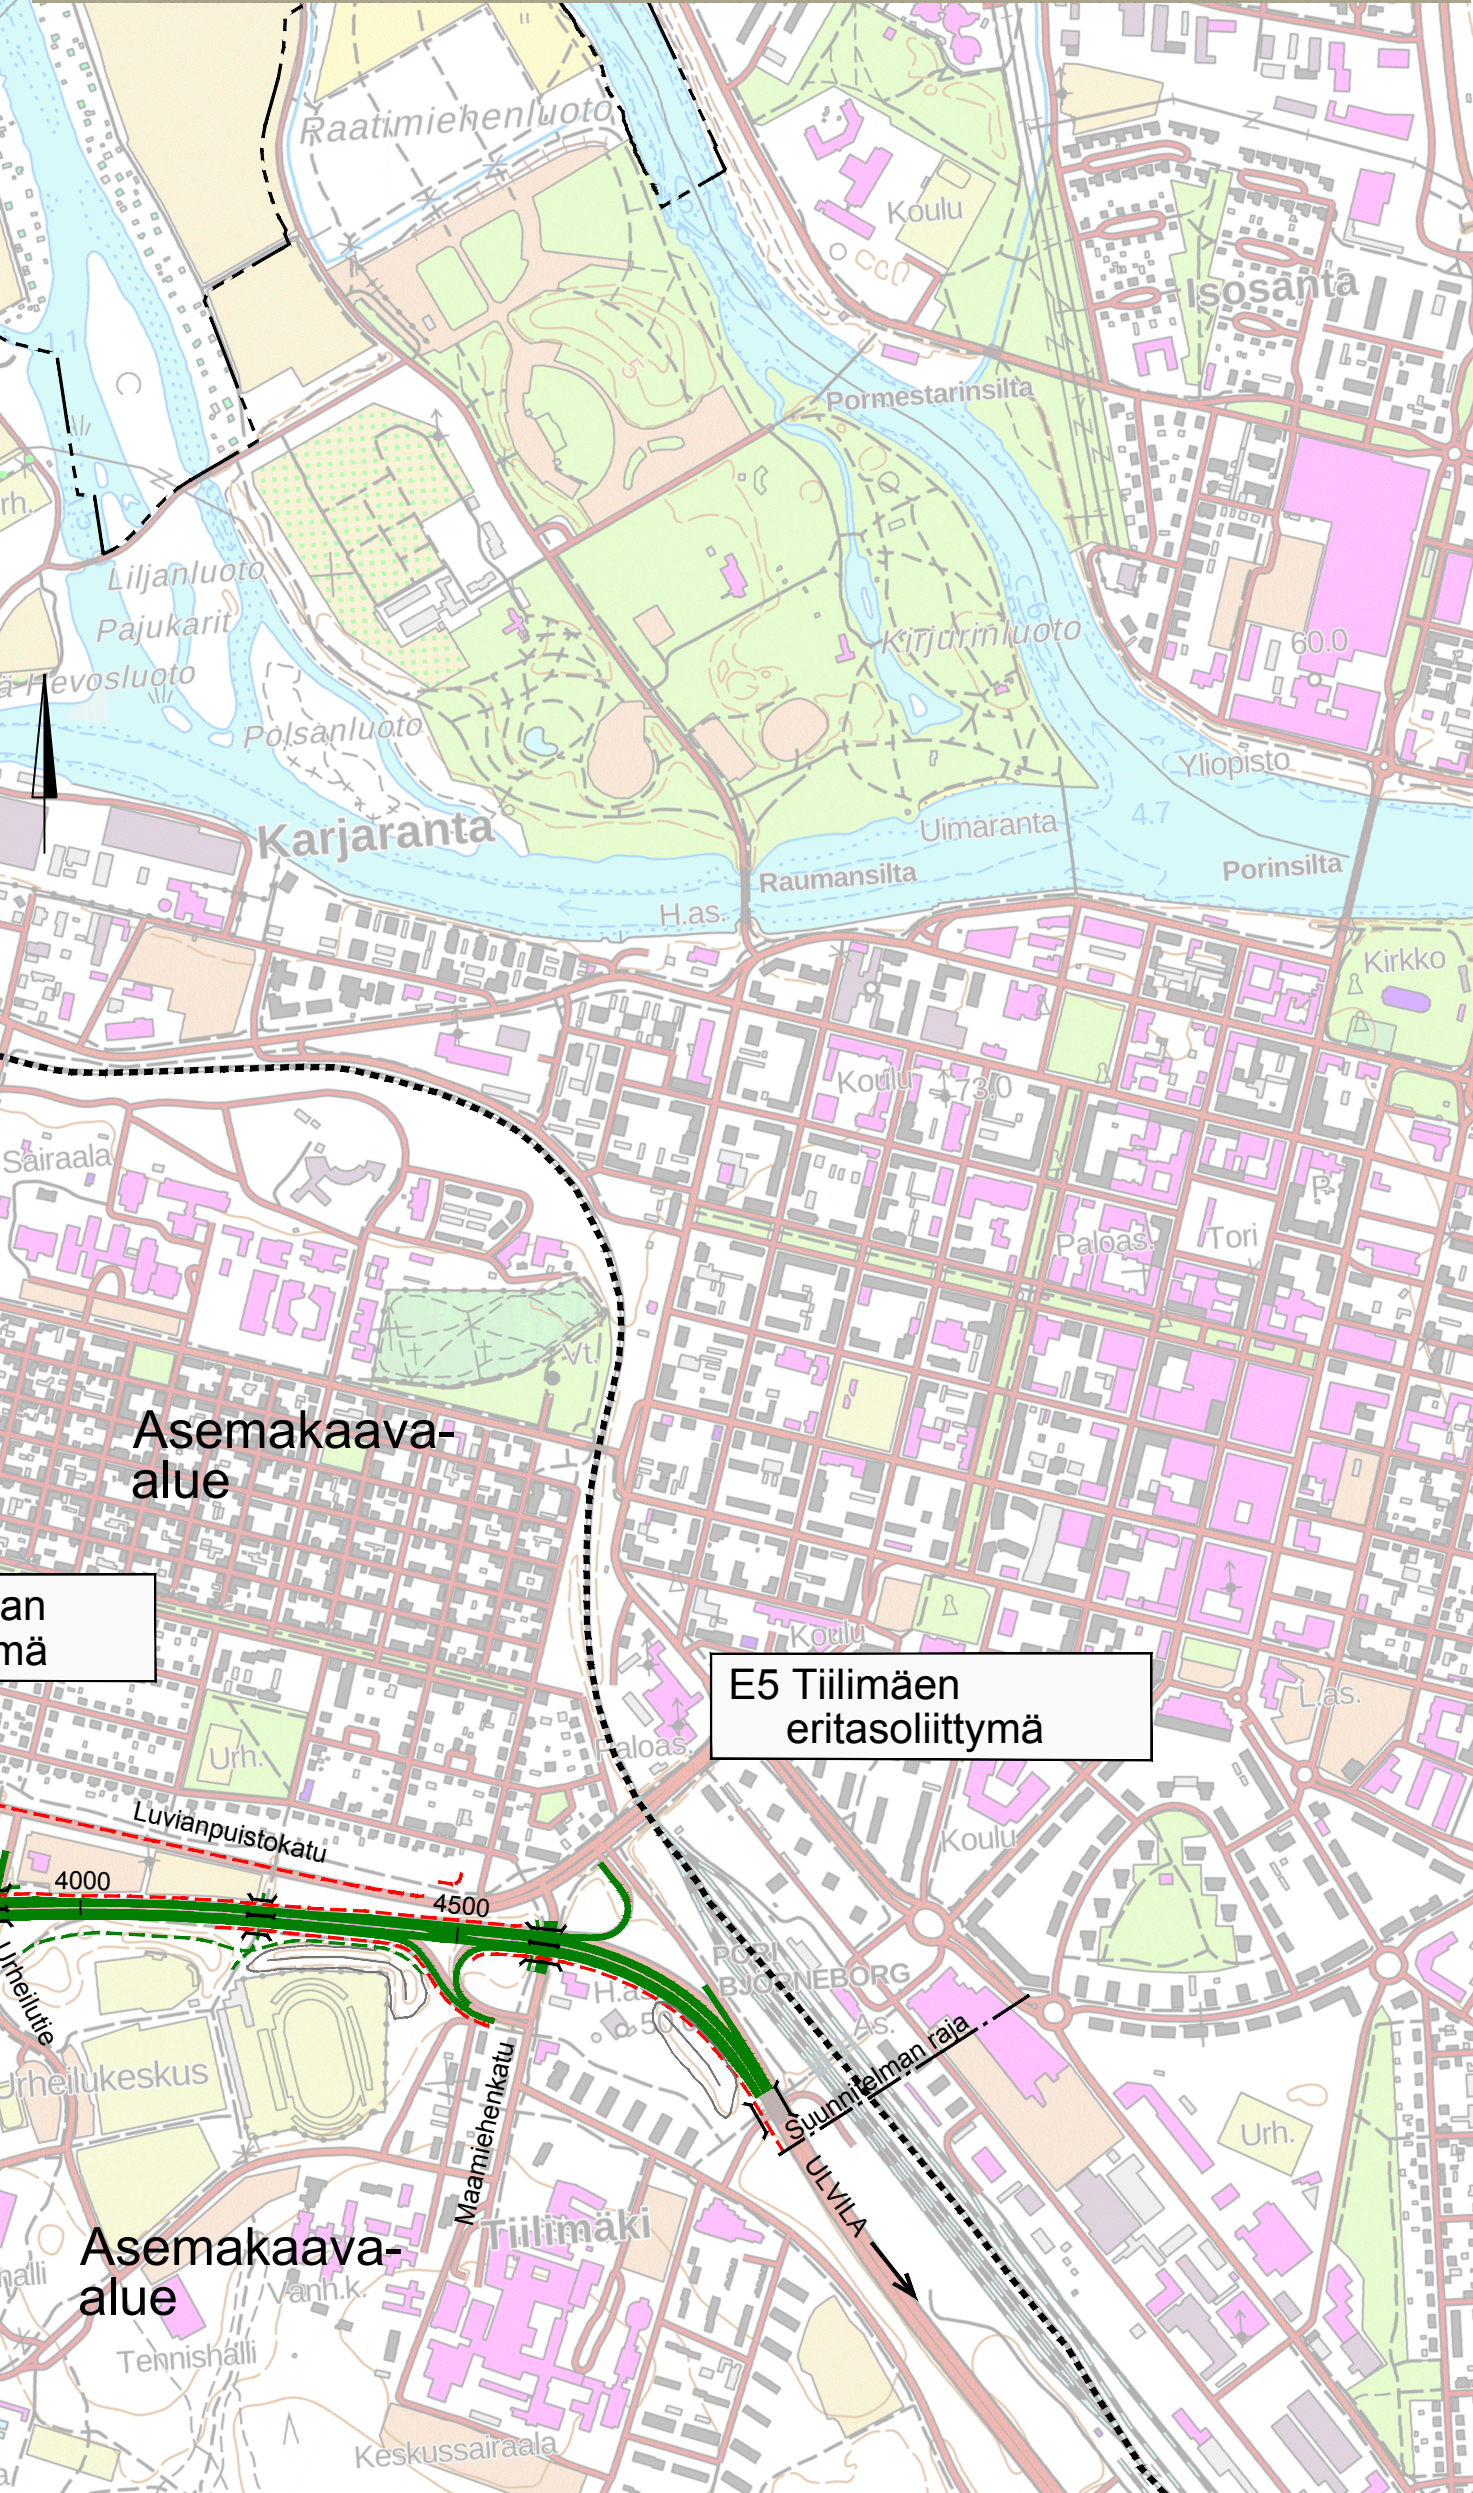

LIITE 6.2 Yleiskartat

- Uusi tiejärjestely
- Jalankulku- ja pyörätie
- Meluseinä
- Melukaide
- Meluvalli
- Nykyinen meluvalli
- Kiertoliittymä
- Silta

0 500 m

Mittakaava 1:10000