
KM 814+540

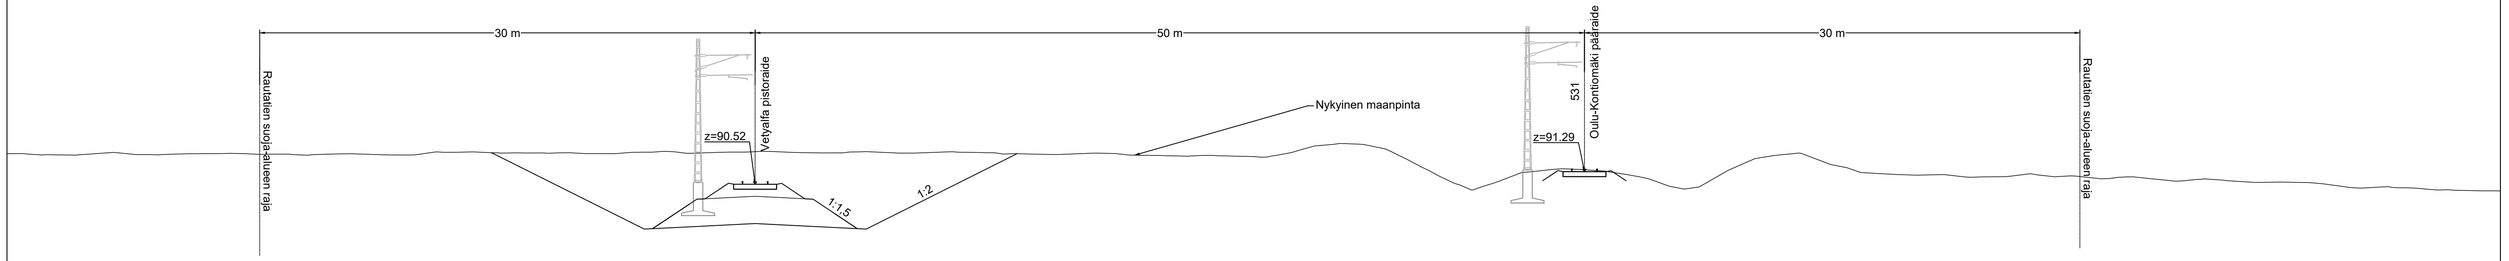

Maanpinta Maanmittauslaitoksen laserkeilausaineistosta 09/2025


MUUTOS	SELITYS	PVM.	TEHNYT	PVM.	HYV.

SWECO

VETYALFA
UTAJÄRVEN TUOTANTOLAITOS
RADAN POIKKILEIKKAUS
KM 814+540

VE1

TARK.	SUUNN. IMie	PIIRT. IMie	PVM. 12.11.2025	KORK. N2000	KOORD. GK26
HYV.	TARK.	HYV.	MK. 1:200	PIIR. NO	

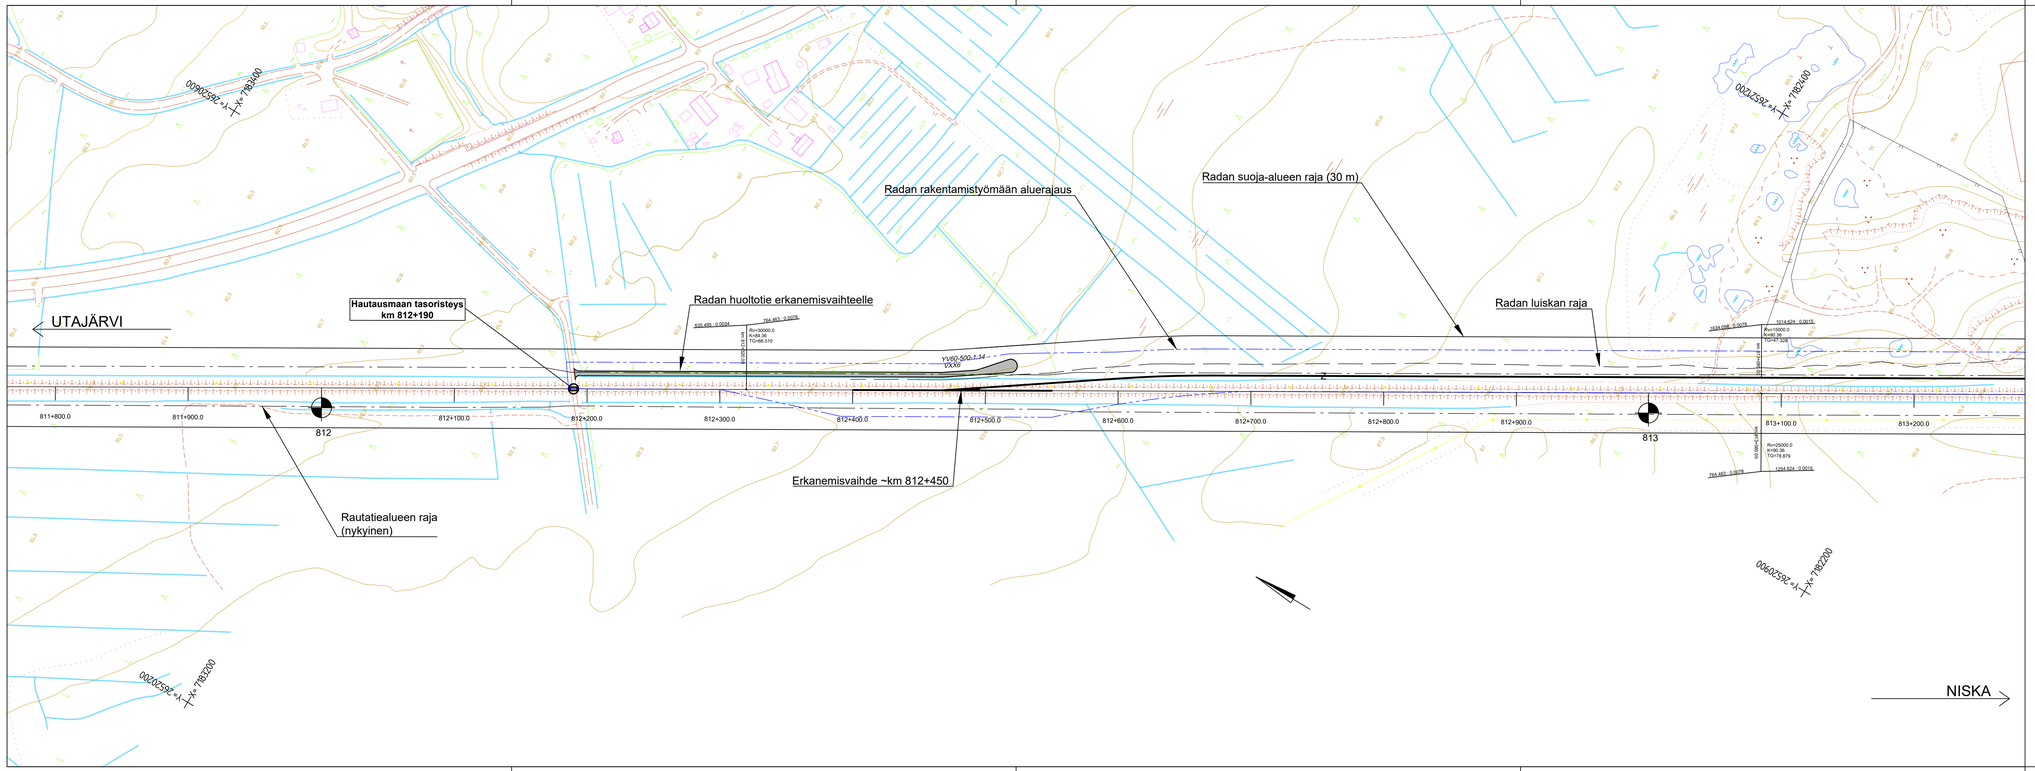

Nykyinen raide

Uusi tai uusittava raide


Vxxx Uusi vaihde

MUUTOS	SELITYS	PVM.	TEHNYT	PVM.	HYV.

SWECO

VETYALFA
UTAJÄRVEN VIHREÄN VEDYN JALOSTAMO
SUUNNITELMAKARTTA VE1
kmv 811+760 - 813+280

TARK.	SUNN. IMie	PIIRT. IMie	PVM. 29.10.2026	KOORD. N2000	KORK. GK26		
HYV.	TARK.	HYV.	MK. 1:2000	PIIR. NO	1/3		

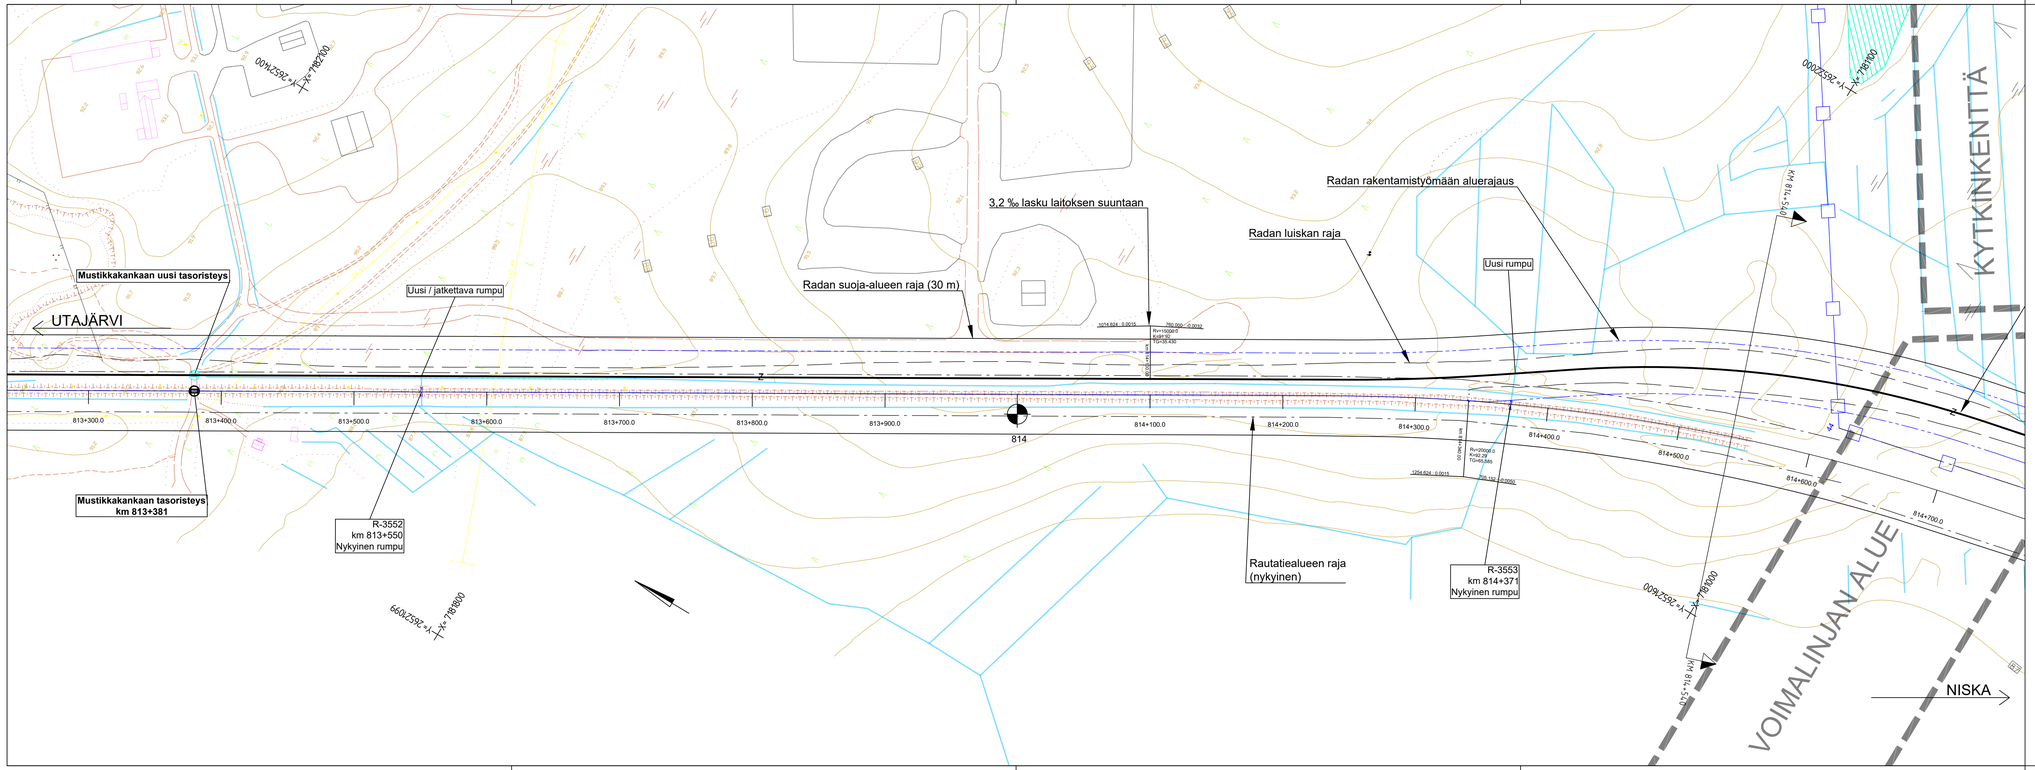


Nykyinen raide

Uusi tai uusittava raide

Vxxx Uusi vaihde

MUUTOS	SELITYS			PVM.	TEHNYT	PVM.	HYV.
	SWECO	VETYALFA UTAJÄRVEN VIHREÄN VEDYN JALOSTAMO SUUNNITELMAKARTTA VE1 km/v 813+250 - 814+780					
TARK.	SUNN. IMie	PIIRT. IMie	PVM. 29.10.2026	KORK. N2000	KORK. GK26		
HYV.	TARK.	HYV.	MK. 1:2000	PIIR. NO	2/3		

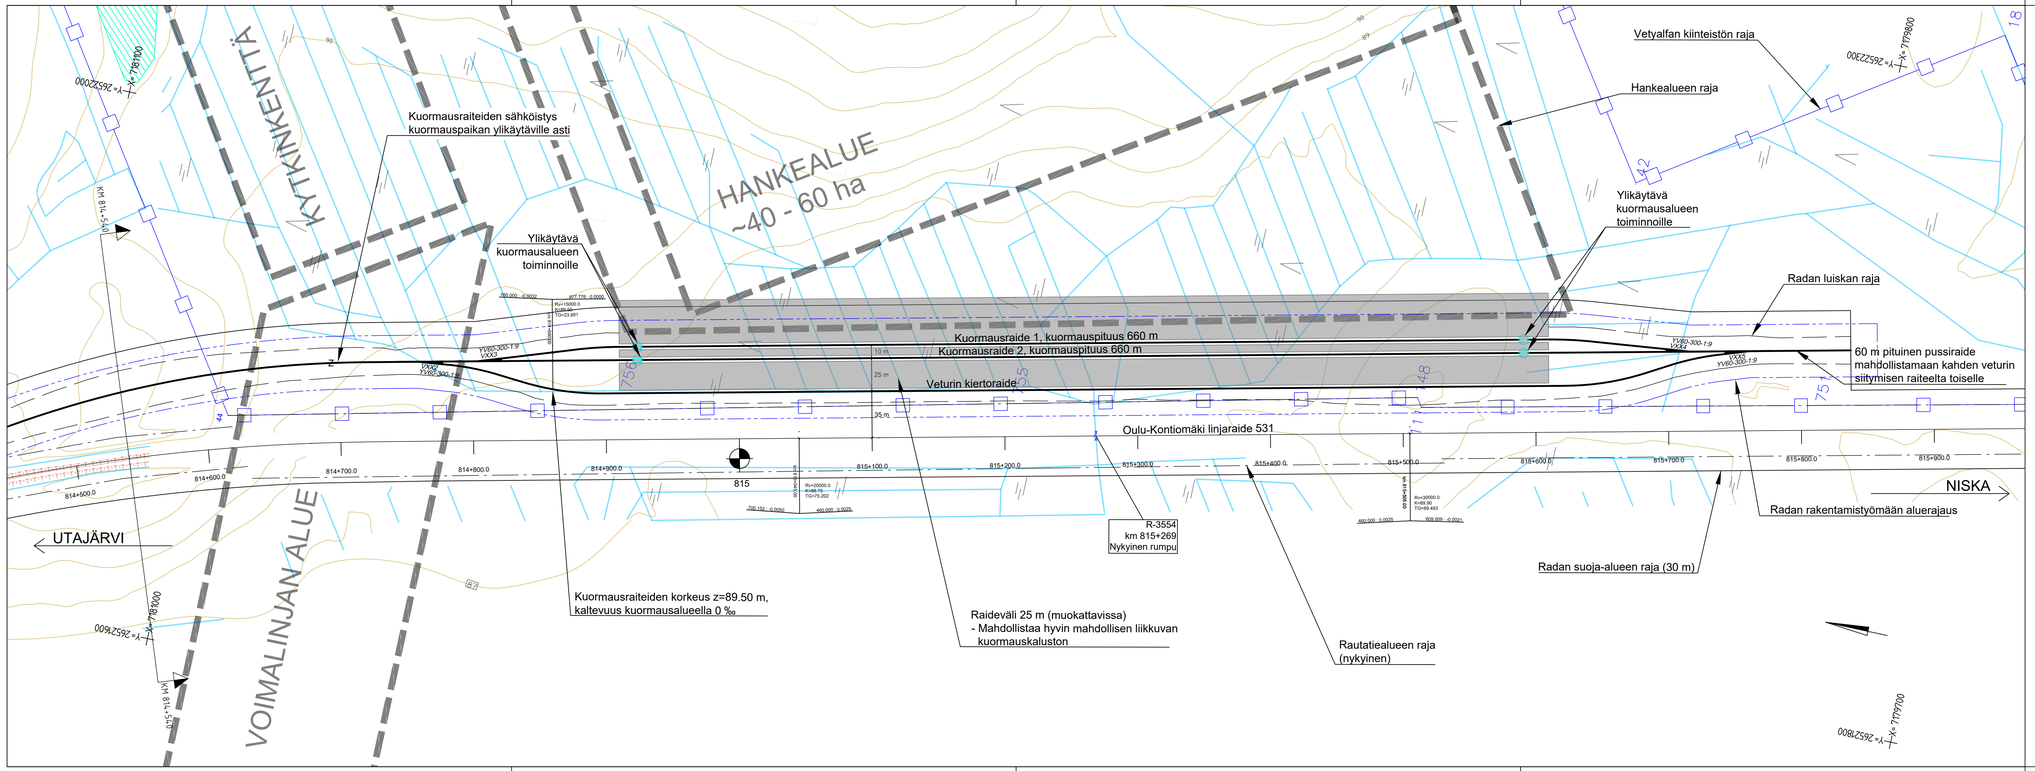

Nykyinen raide

Uusi tai uusittava raide

Vxxx Uusi vaihde

MUUTOS	SELITYS	PVM.	TEHNYT	PVM.	HYV.

SWECO

VETYALFA
UTAJÄRVEN VIHREÄN VEDYN JALOSTAMO
SUUNNITELMAKARTTA VE1
kmv 814+450 - 815+950

TARK.		SUUNN.	IMie	PIIRT.	IMie	PVM.	29.10.2026
HYV.		TARK.		HYV.		MK.	1:2000

KORK. N2000 KOORD. GK26
PIIR. NO 3/3