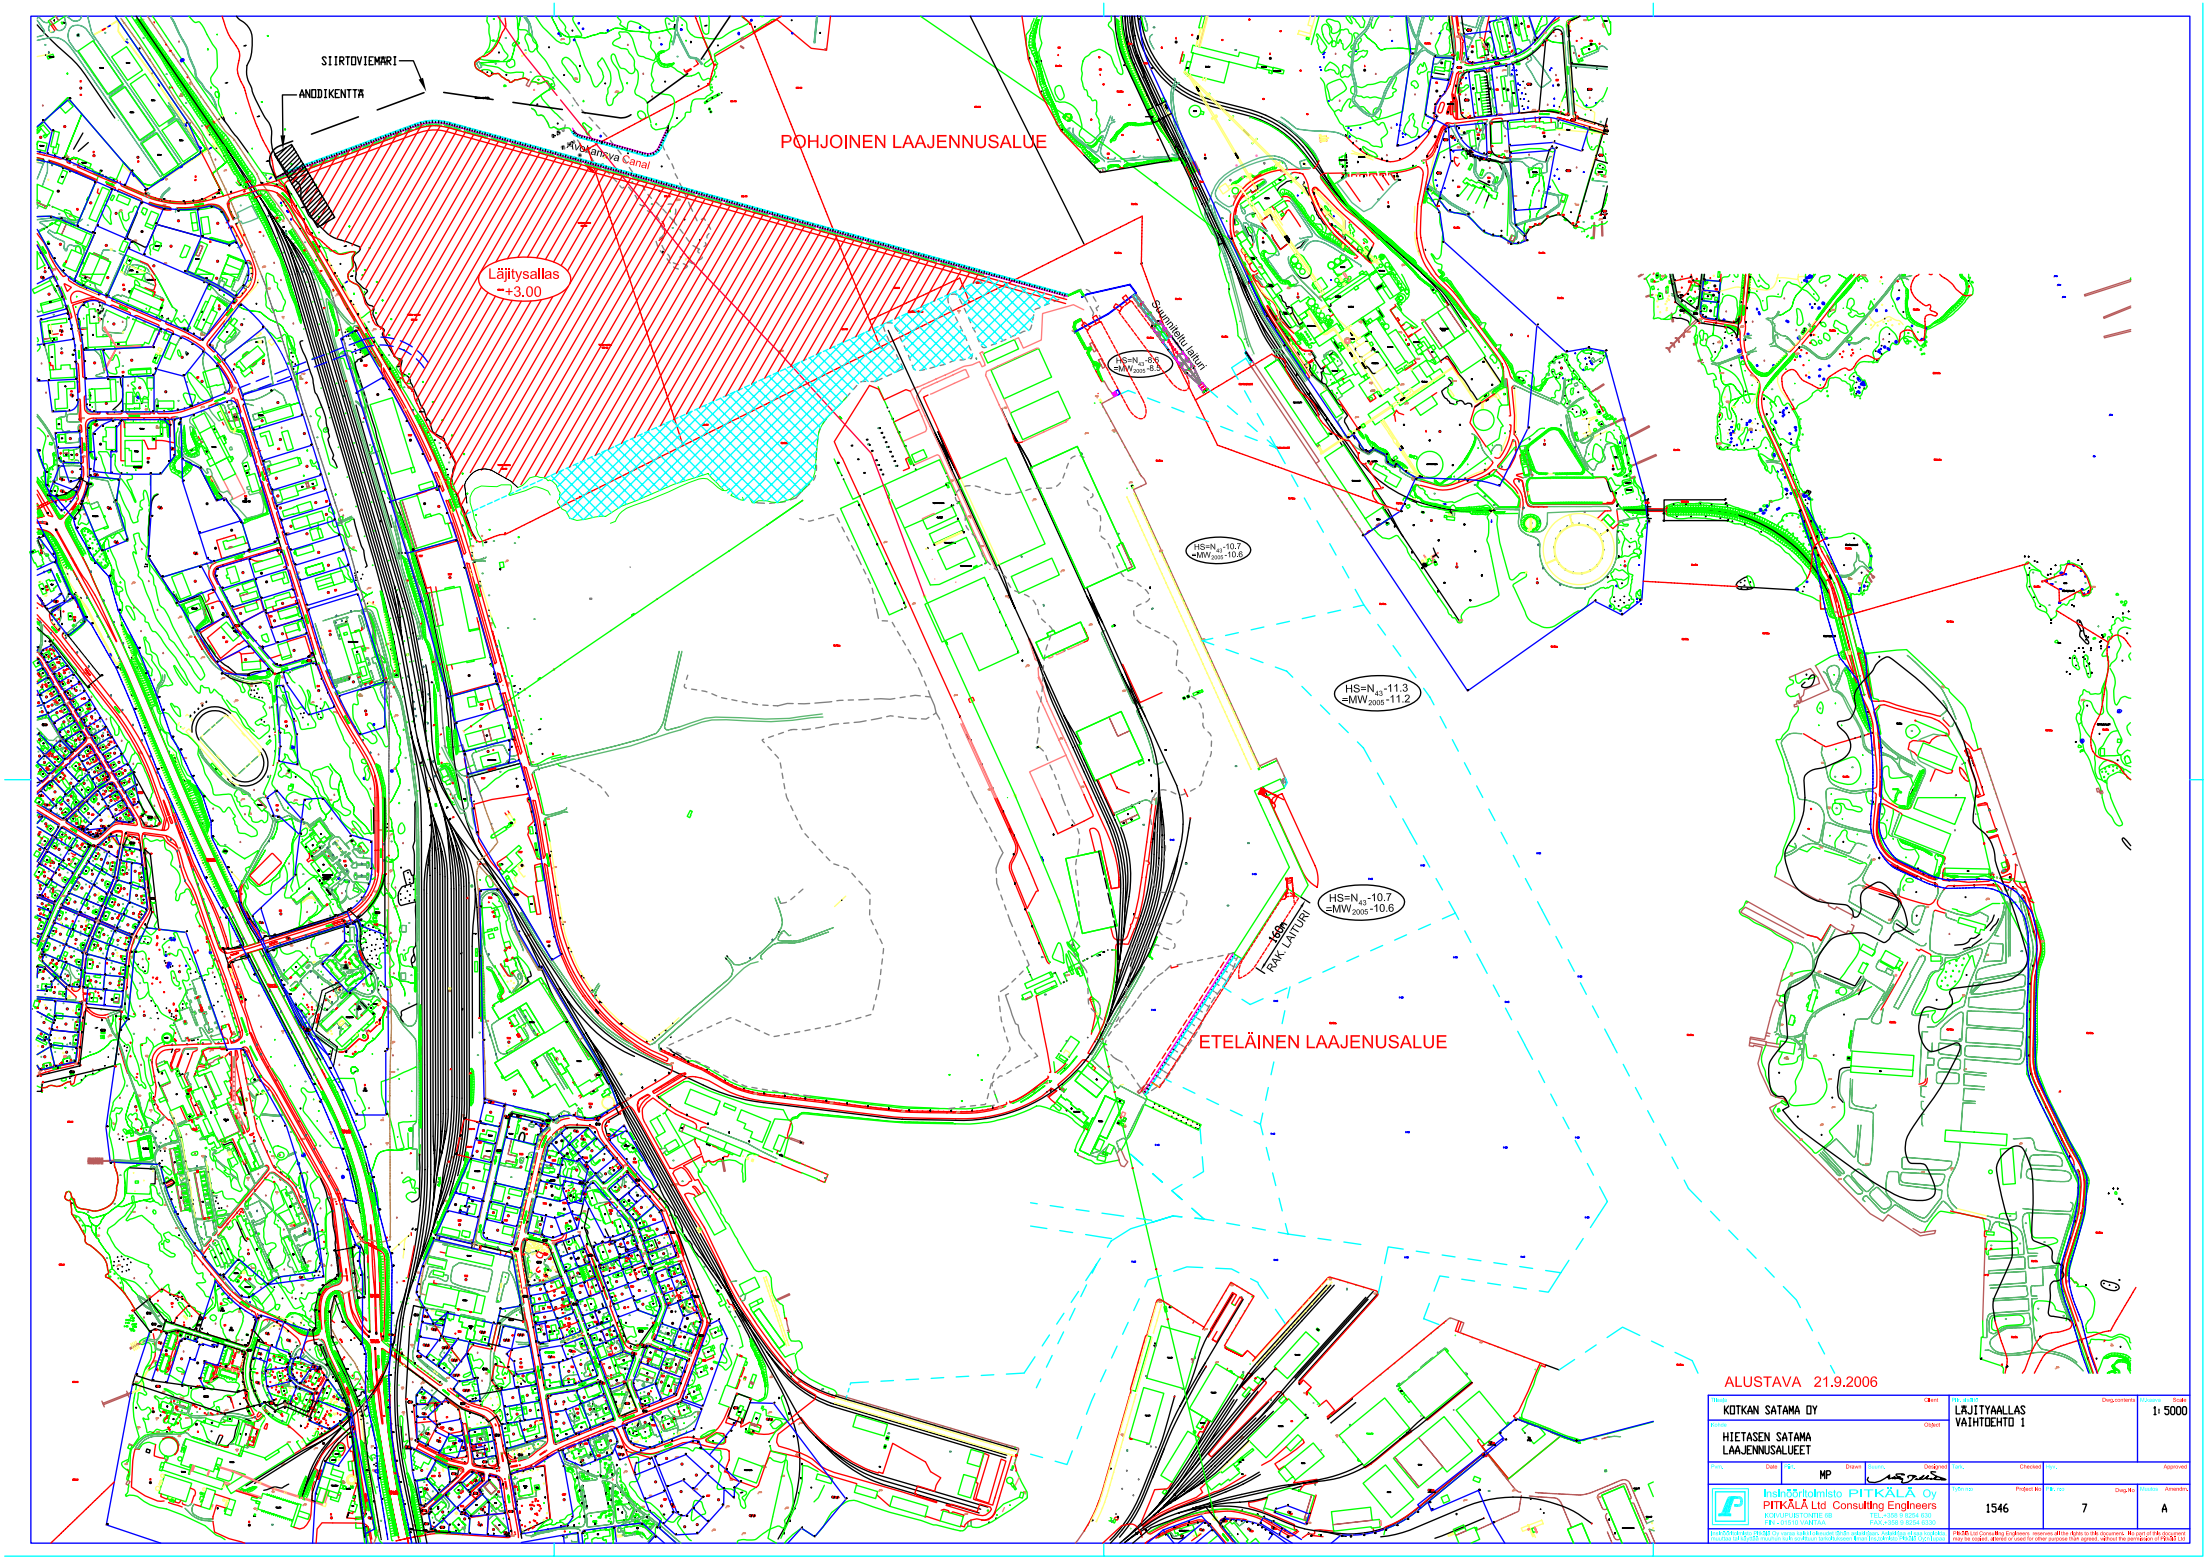
SIIRTOVIEMÄRI
ANODIKENTTÄ
Kivenkirkkaa Canal
POHJOINEN LAAJENNUSALUE
Läjitysallas
=+3.00
Suojamiseto laituri
HS=N43-8.0
=MW2005-8.5
HS=N43-10.7
=MW2005-10.6
HS=N43-11.3
=MW2005-11.2
HS=N43-10.7
=MW2005-10.6
160m
RAK. LAITURI
ETELÄINEN LAAJENUSALUE
ALUSTAVA 21.9.2006
KOTKAN SATAMA OY
HIETASEN SATAMA
LAAJENNUSALUEET
LÄJITYAALLAS
VAIHTOEHTO 1
1: 5000
MP
1546
7
A
Insinööritoimisto PITKÄLÄ Oy
PITKÄLÄ Ltd Consulting Engineers
KOIVUPUISTONTIE 8B
FIN-01510 VANTAA
TEL.+358 9 8264 630
FAX.+358 9 8264 6330