


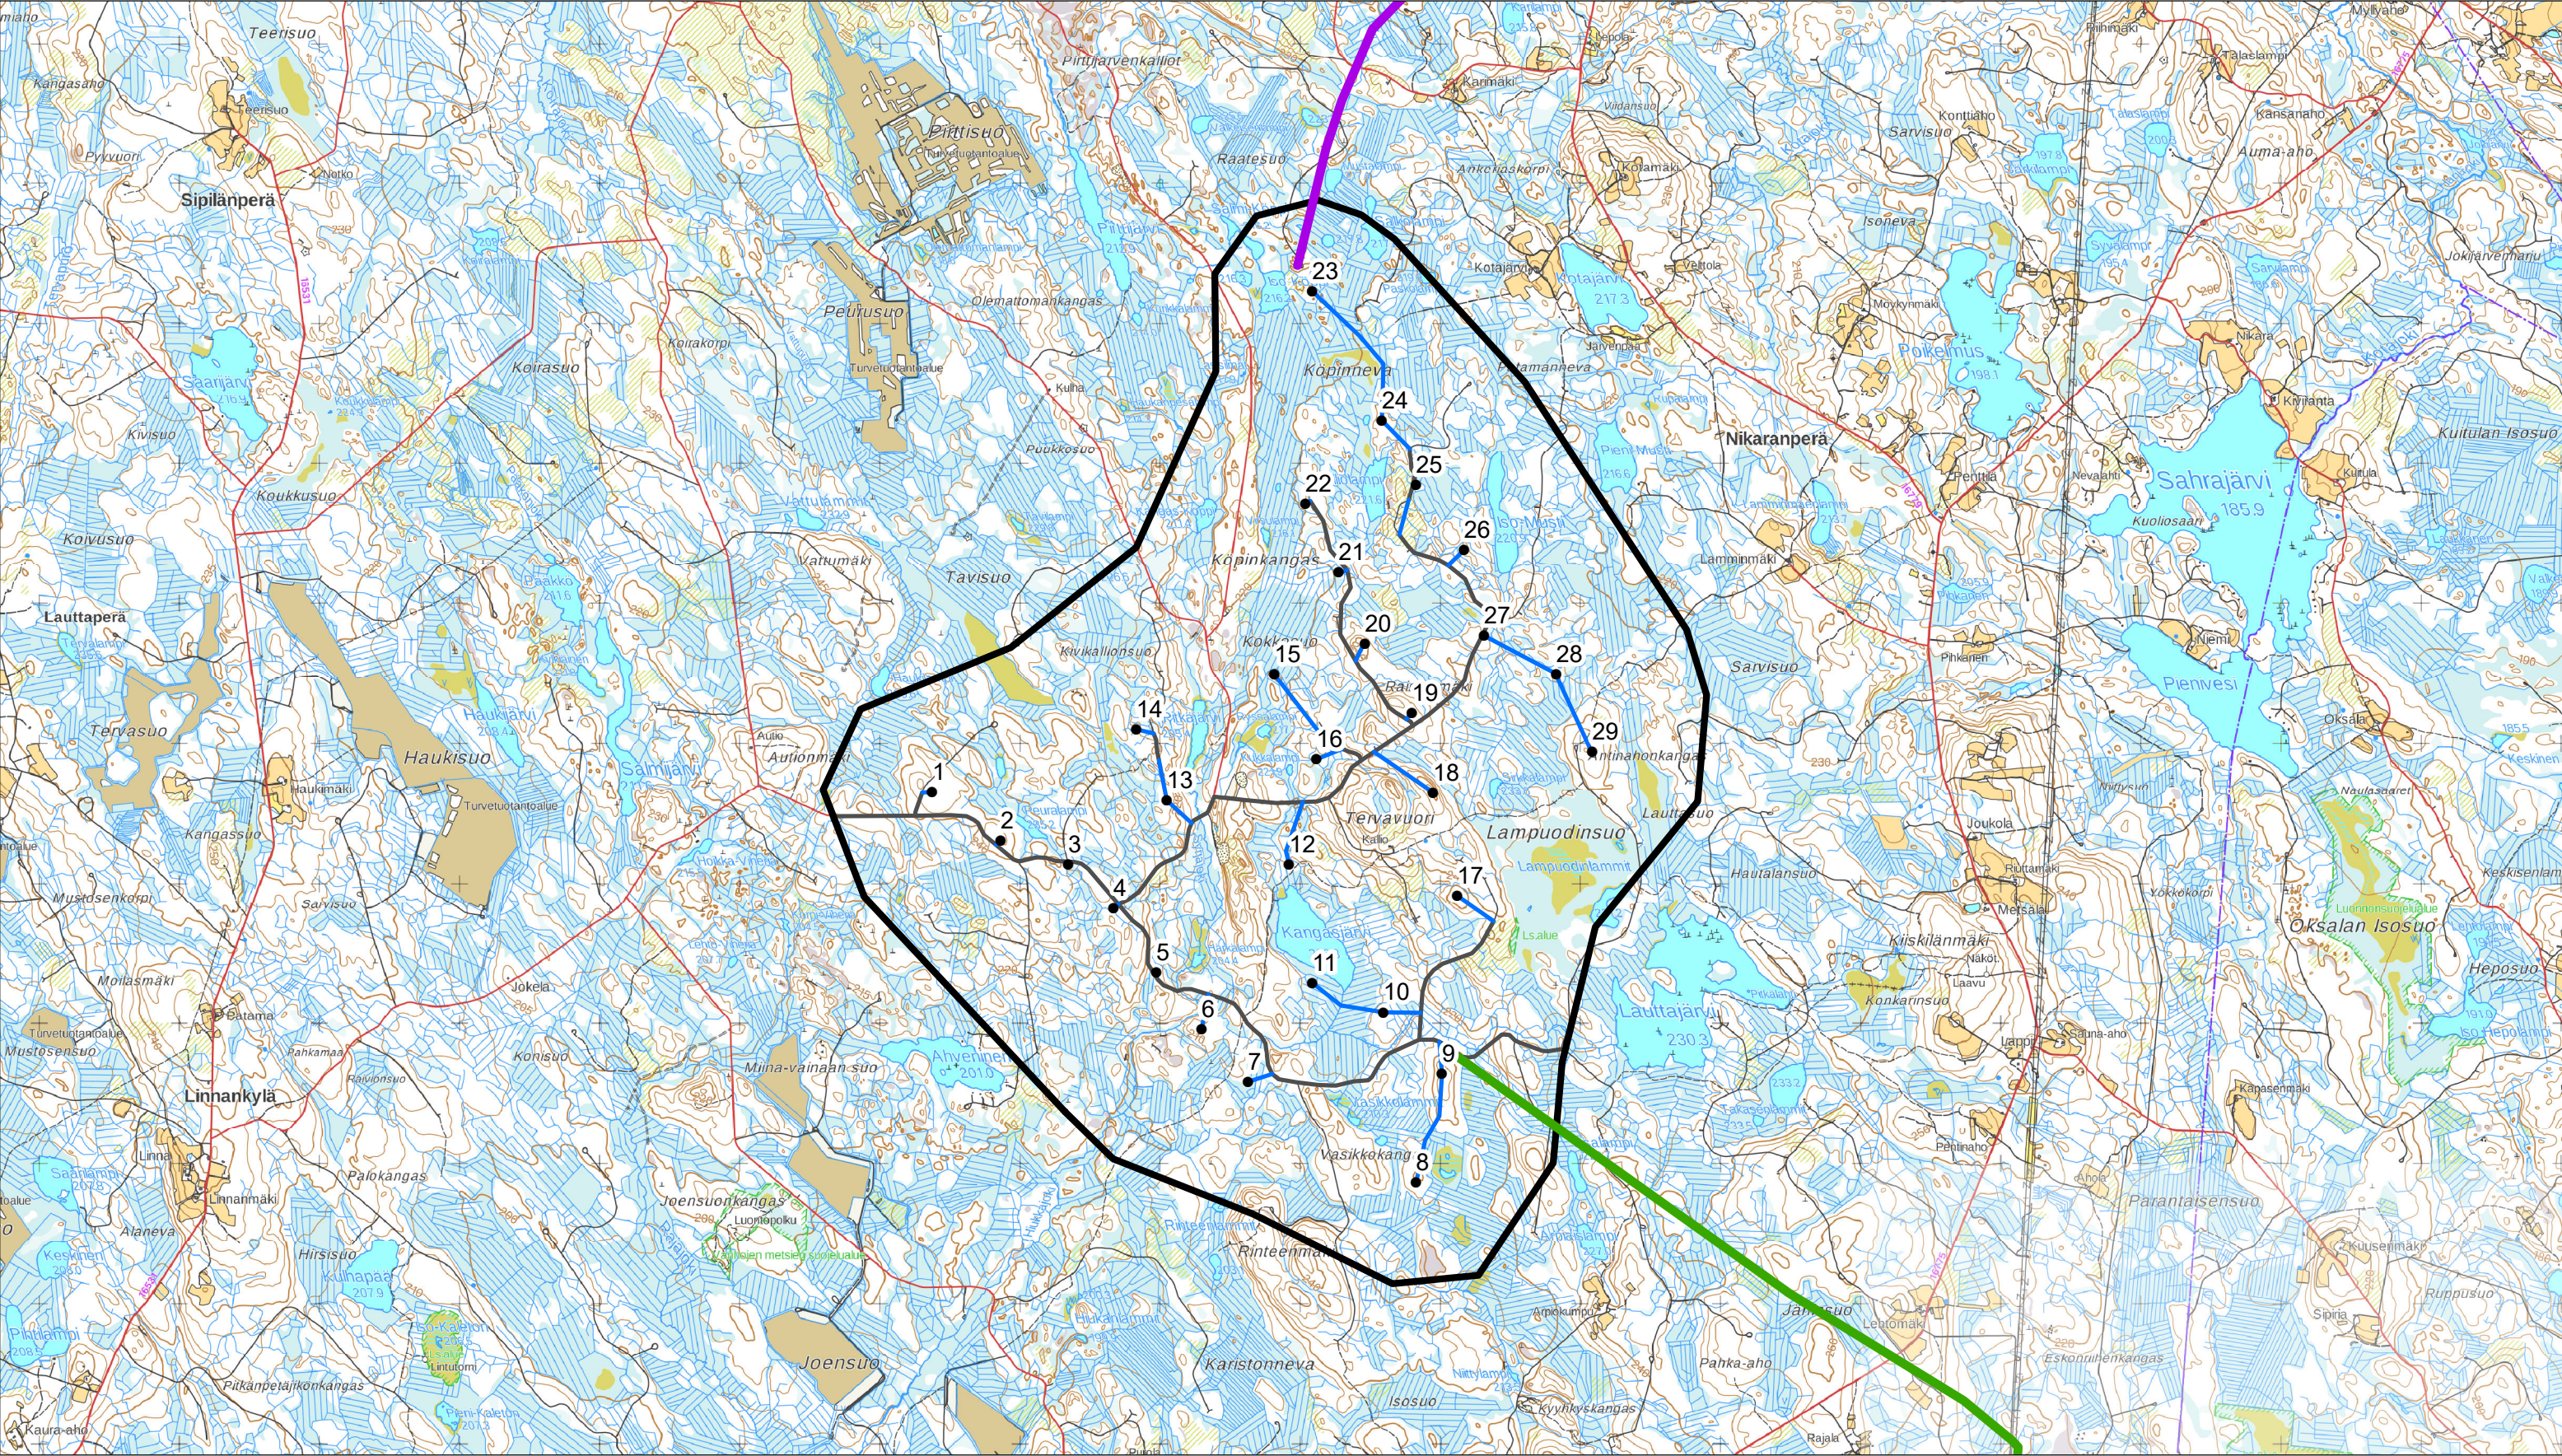

Hankealue

Voimalan paikka, VE1

Sähkönsiirron alustava vaihtoehto VEA

Sähkönsiirron alustava vaihtoehto VEB

Uusi tiestö

Nykyinen/parannettava tiestö

0

2

4 km