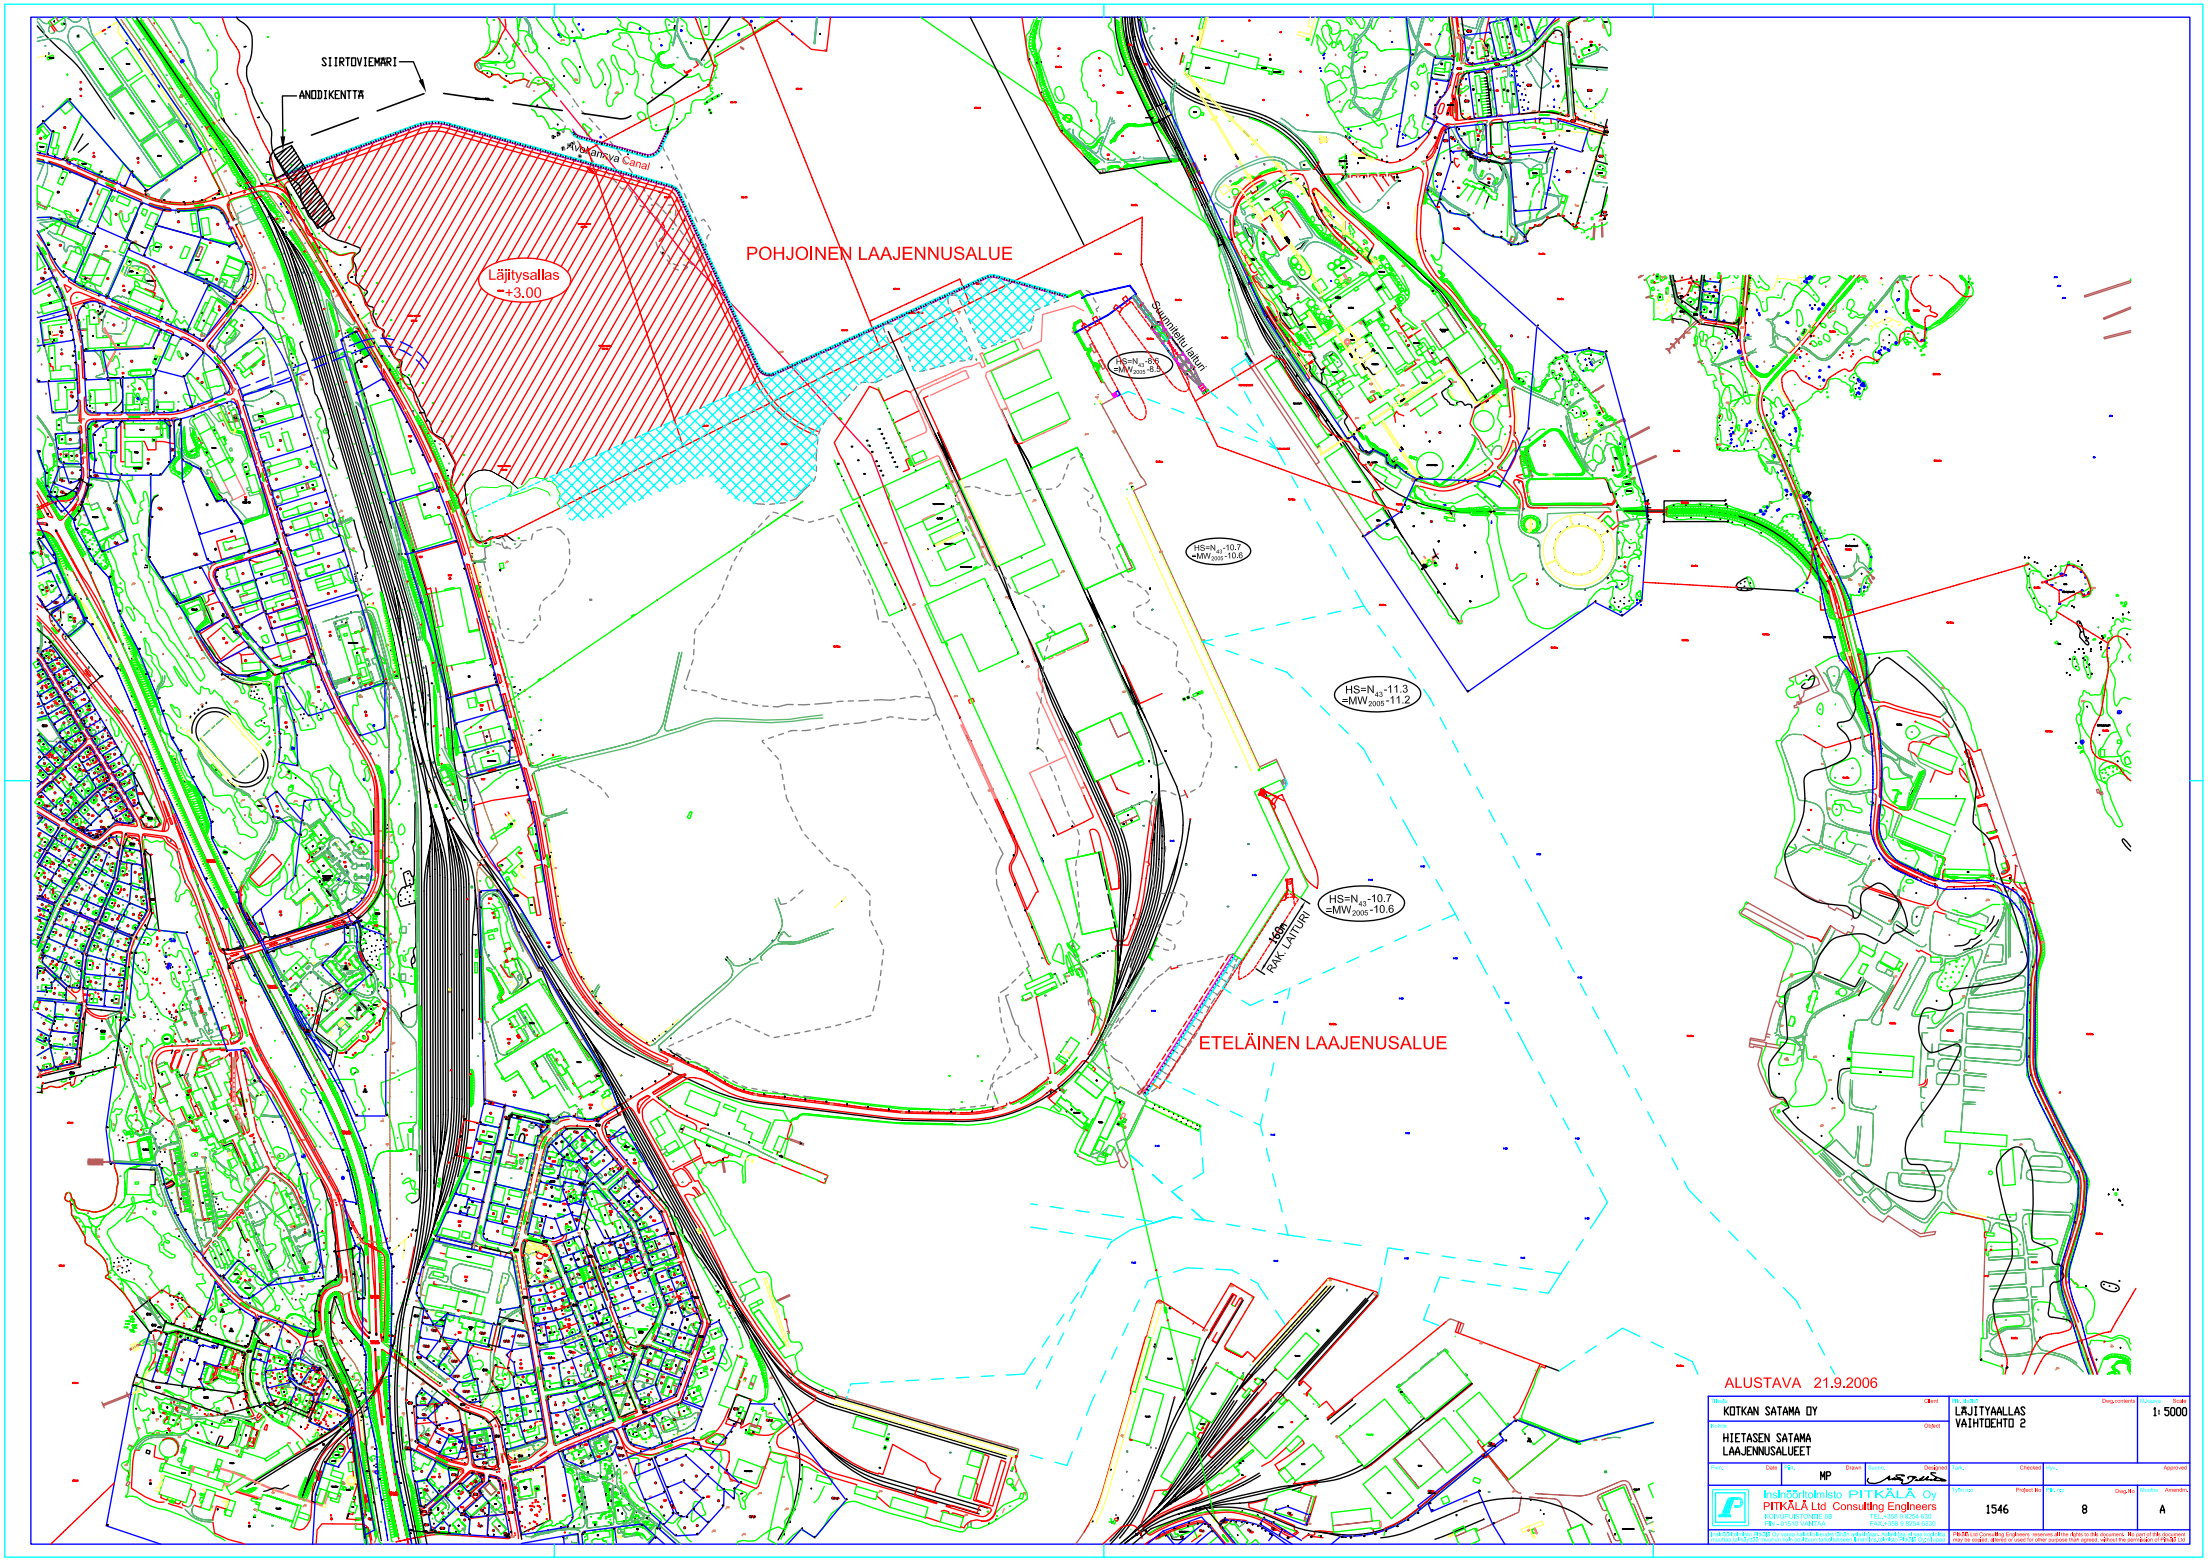

Study: KOTKAN SATAMA OY	Client	Dwg.contents: LÄJITYAALLAS VAIHTOEHTO 2	Scale: 1: 5000
Project: HIETASEN SATAMA LAAJENNUSALUEET	Object		
Date: MP	Drawn	Designed	Checked	Approved
Insinööritoimisto PITKÄLÄ Oy PITKÄLÄ Ltd Consulting Engineers KOIVUPUISTONTIE 8B FIN-01610 VANTAA TEL.+358 9 8264 630 FAX.+358 9 8264 6330		1546	8	A

Insinööritoimisto PITKÄLÄ Oy omaa tekijänoikeudet tähän asiakirjaan. Asiakirjaa ei saa luovuttaa kolmansille eikä käyttää muuhun kuin sopimuksen mukaiseen tarkoitukseen. Ilman Insinööritoimisto PITKÄLÄ:n lupaa kopiointi ja muu käyttö on kielletty.
PITKÄLÄ Ltd Consulting Engineers reserves all the rights to this document. No copy of this document may be copied, altered or used for other purpose than agreed, without the permission of PITKÄLÄ Ltd.