
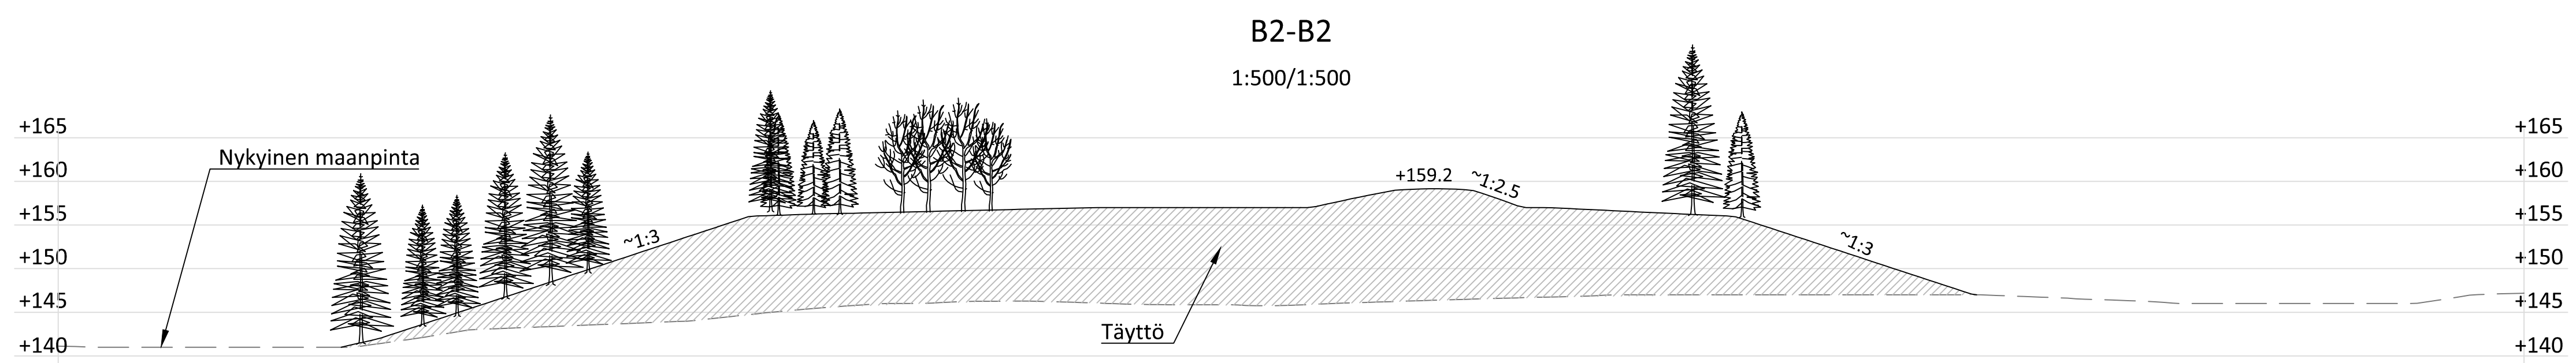


## **LIITE 2**

### **LEIKKAUSKUVAT 2-17-19**

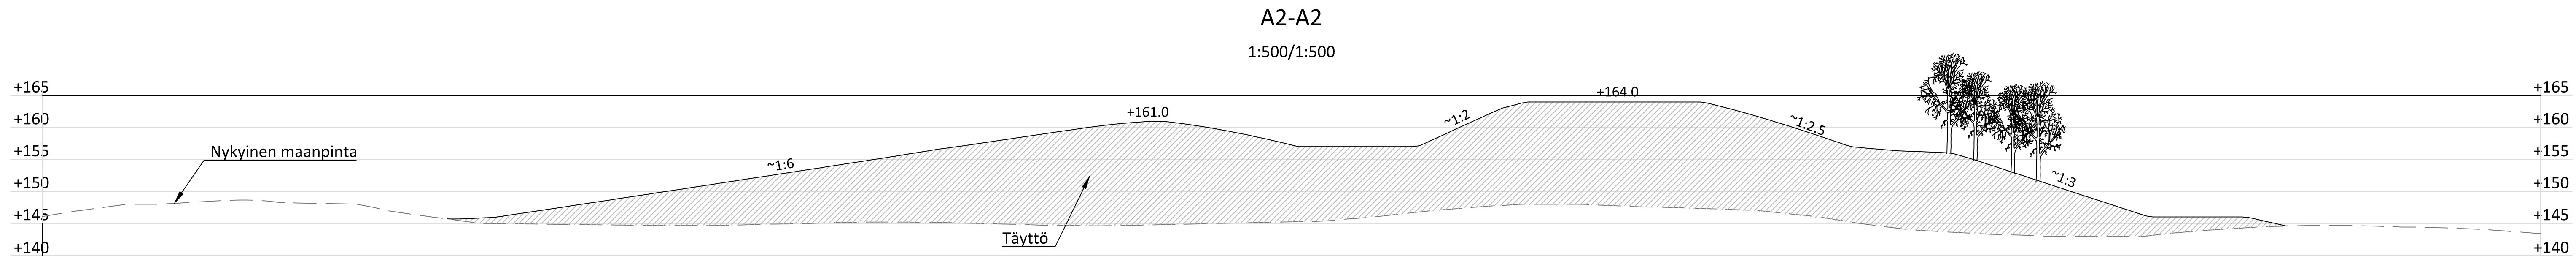

Maanpinnan korkeustieto perustuu Maanmittauslaitoksen avoimeen aineistoon.

Tasokoordinaatisto ETRS-GK24 ja korkeusjärjestelmä N2000

k.osa/ kylä	korttel/ tila	Tontti/ Rn:o	Viranomaisen merkintöjä	
Rakennustoimenpide			Piirustuslaji	
Rakennuskohteen nimi ja osoite <b>Lamminrahka maanläjitysalue 1</b>			Piirustuksen sisältö Leikkaukset A2 ja B2	Mittakaava 1:500/1:500
Kangasala			Suunn. ala <b>RAMBOLL</b>	Työnro <b>1510049714</b>
Ramboll PL 718, Pakkahuoneenaukio 2 33101 Tampere puh. 020 755 611 www.ramboll.fi			Piirustusno <b>2-17-19</b>	Tiedosto Muutos
Suunn.(nimi, tutkinto, allekirj.) Anni-Maija Fincke			Piirt. THk	Hyv. Kaisa Rantee
			Pvm	05.12.2019