



LEIKKAUS A-A'

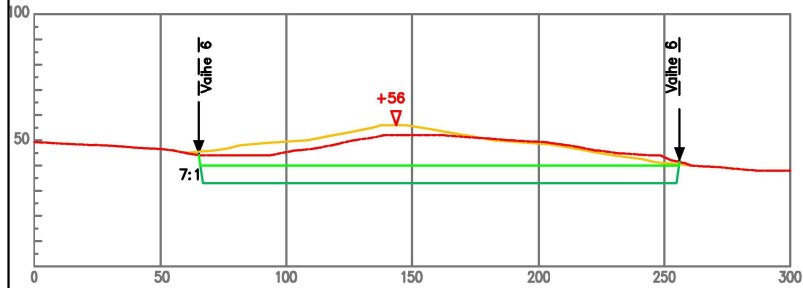


MERKINTÖJÄ:

- Nykyinen maanpinta
- Läjitys
- Louhinta +40
- Louhinta +33
- Kalvualueen raja
- +56
- Korkeus


LEIKKAUS B-B'

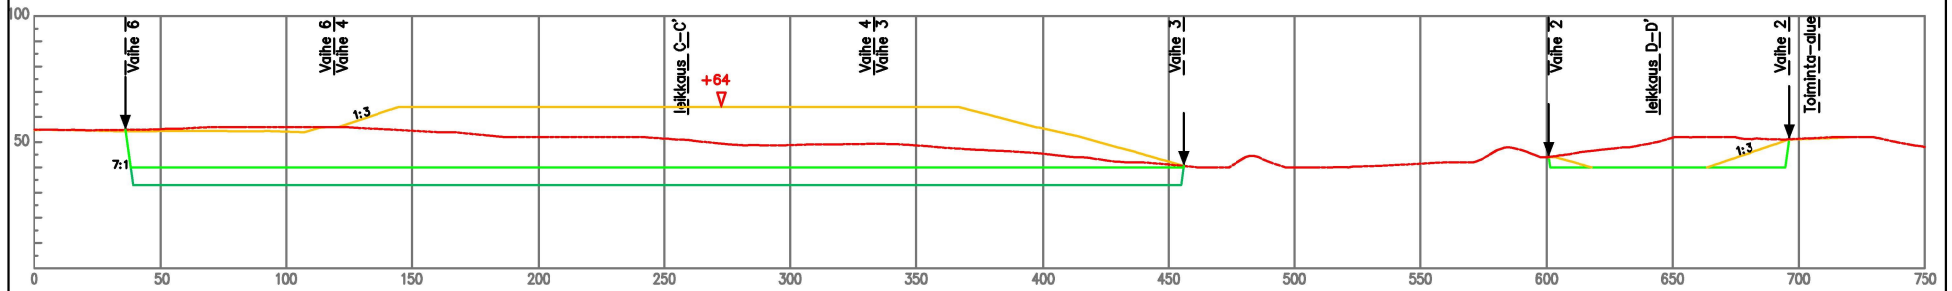

LEIKKAUS C-C'

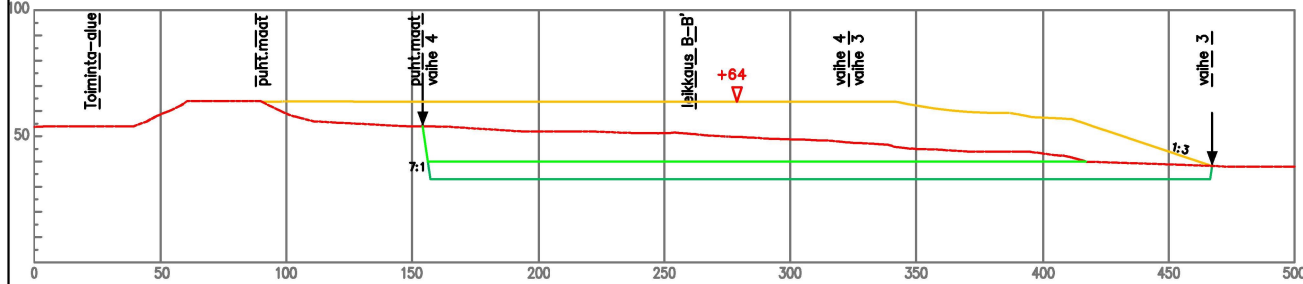

LEIKKAUS D-D'

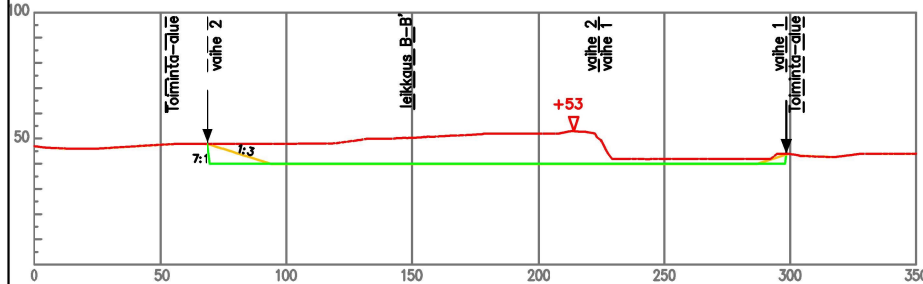

Rakennuskohteen nimi
Loviisan kiviainesalue

K.osa/Kylä Tila
Loviisa/Vanhakylä

Rn:o
434-439-1-15



Mannerheimintie 103a
00281 Helsinki

PVM. 24.2.2021
PIIRT.
SUUNNI
TARK.

Piirustuksen sisältö
Leikkaukset A-D v. 1
Suunnitteluala, työn numero ja piirustuksen numero

Mittakaavat
1:3000