



LIITE 1  
Tekninen suunnitelma

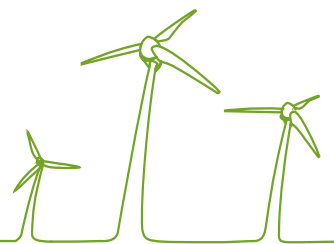

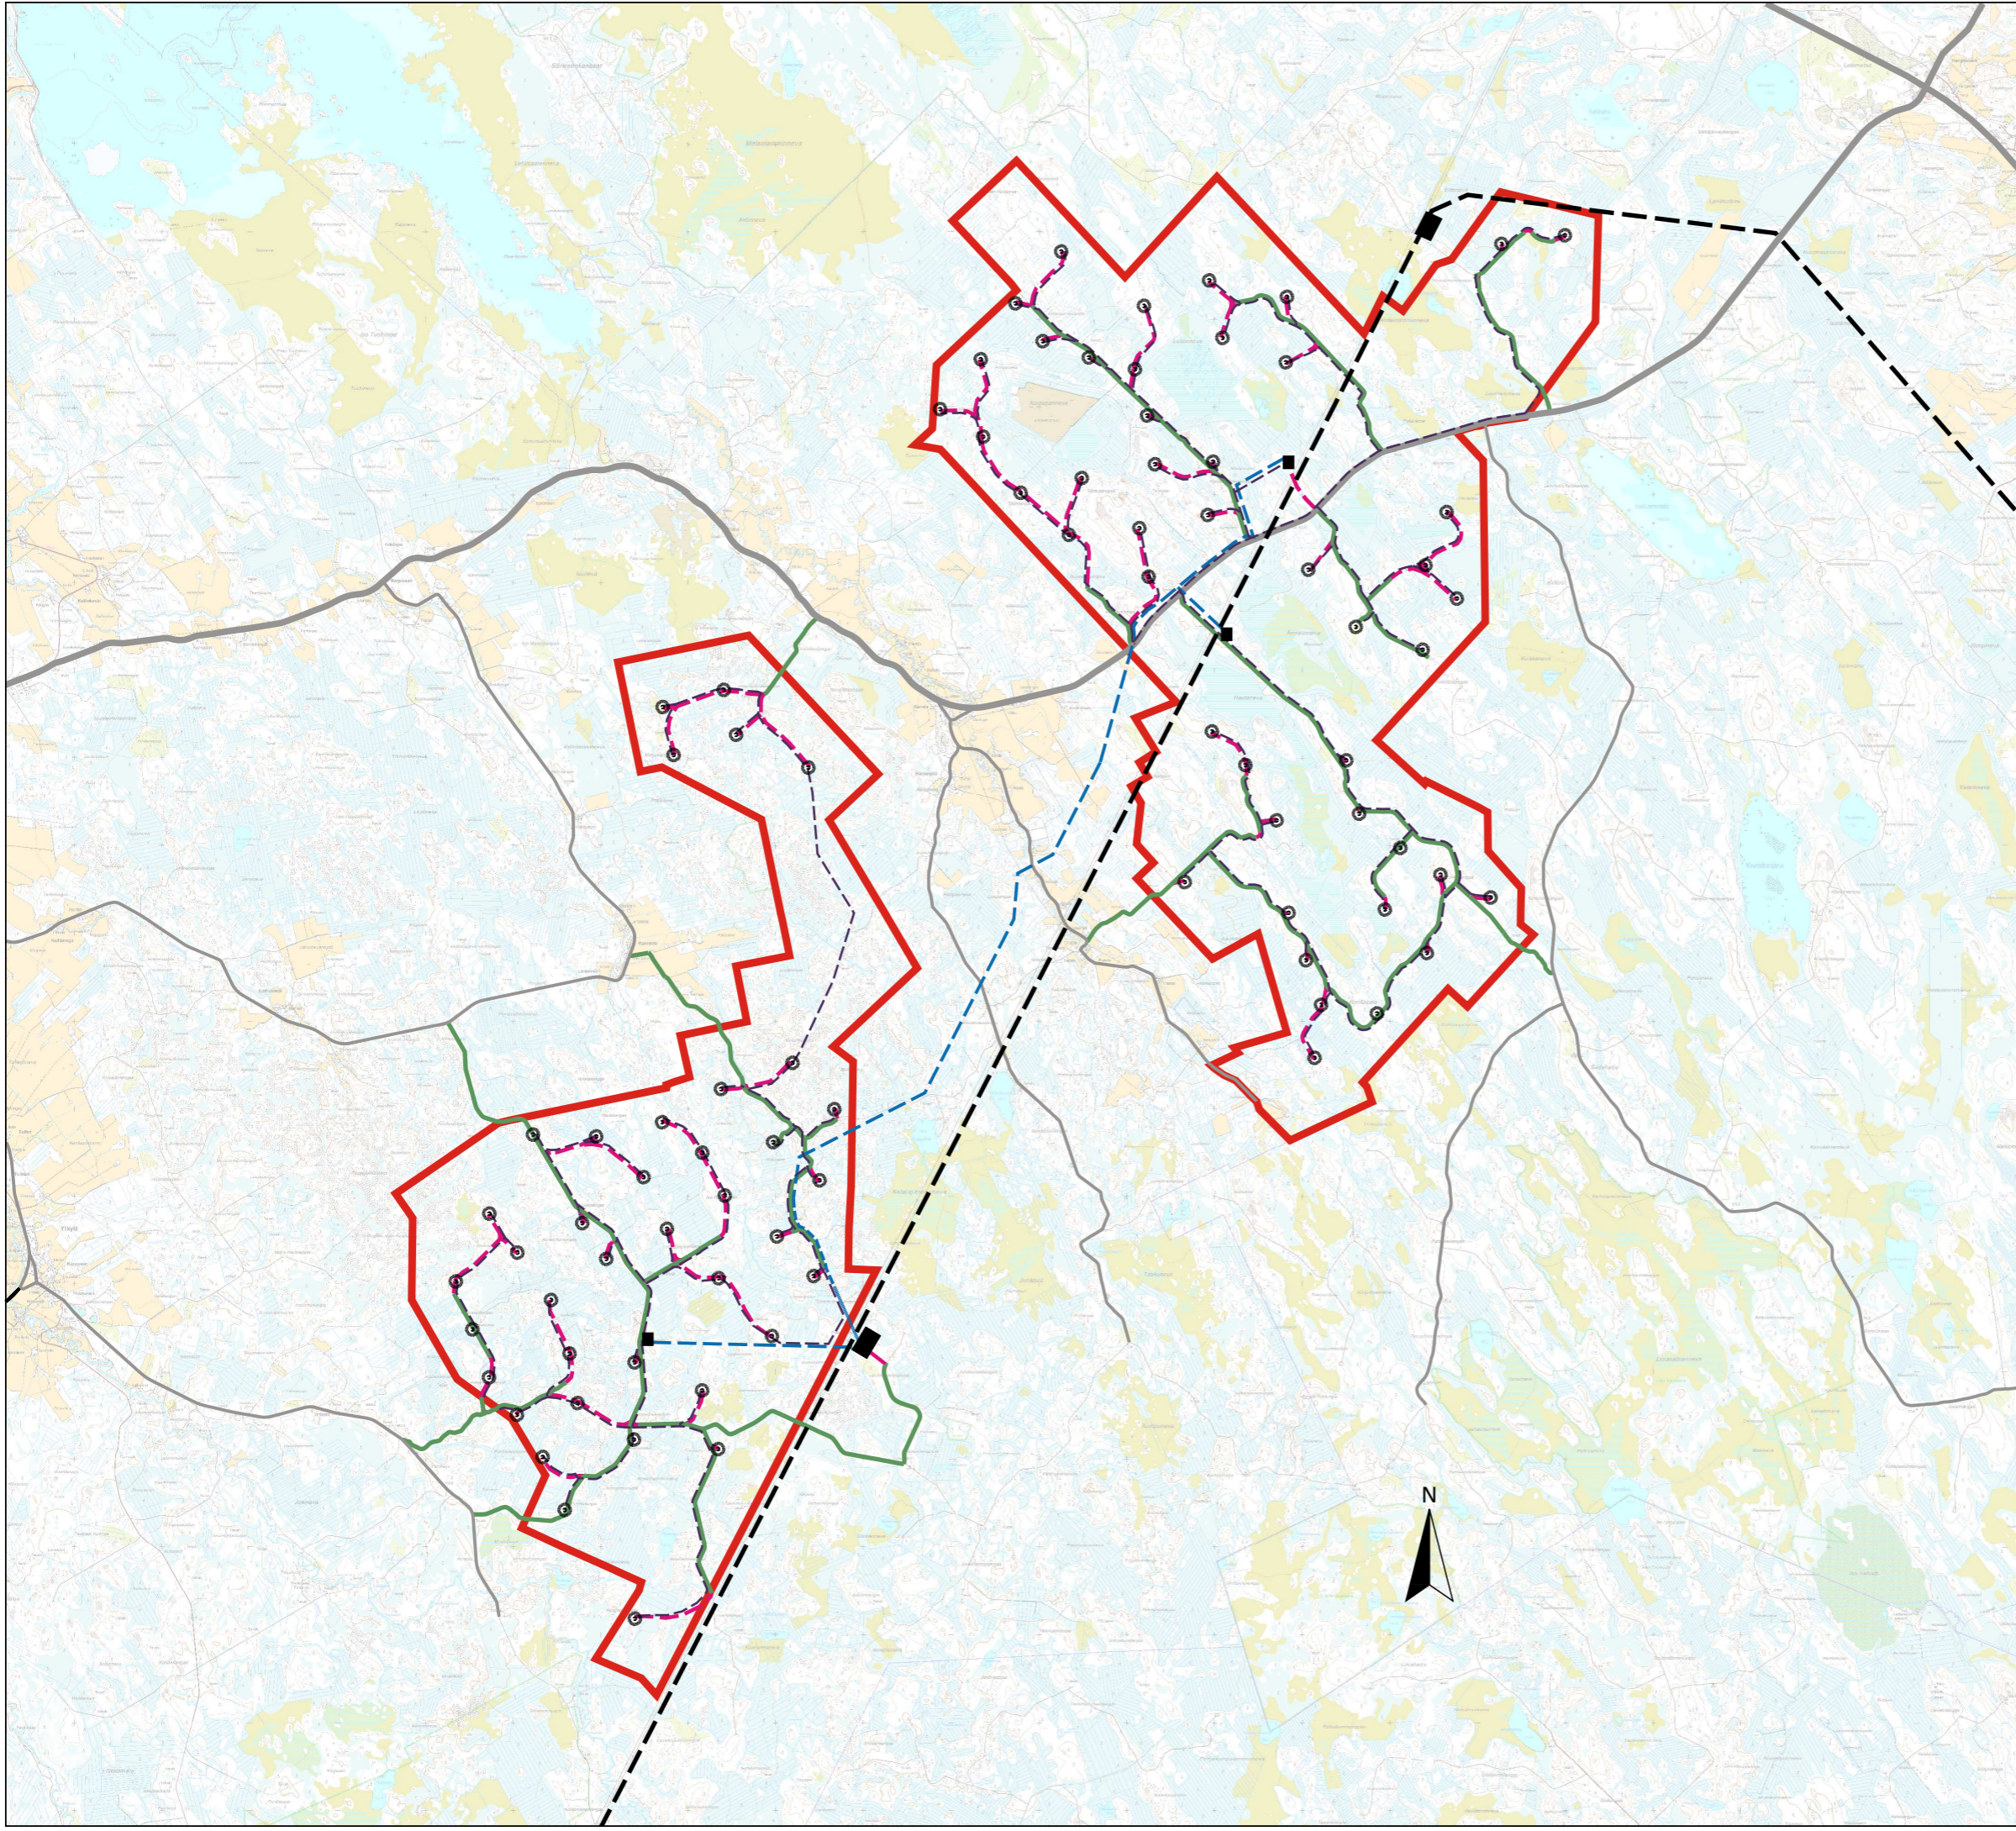

**Merkinät:**

-  Voimalapaikka
-  Hankealue
-  Lestijärvi-Alajärvi 400 kV voimajohto
-  110 kV maakaapeli
-  Maakaapeli
-  Sähköasema
-  Uusi tie
-  Parannettava tie
-  Nykyinen tie

Pohjakartta © Maanmittauslaitos  
Kiinteistörekisteriaineisto © Maanmittauslaitos


**LIITE 1 A**

HALSUAN TUULIVOIMAPUISTO  
TEKNINEN SUUNNITELMA VE 1



Päiväys 20.10.2015



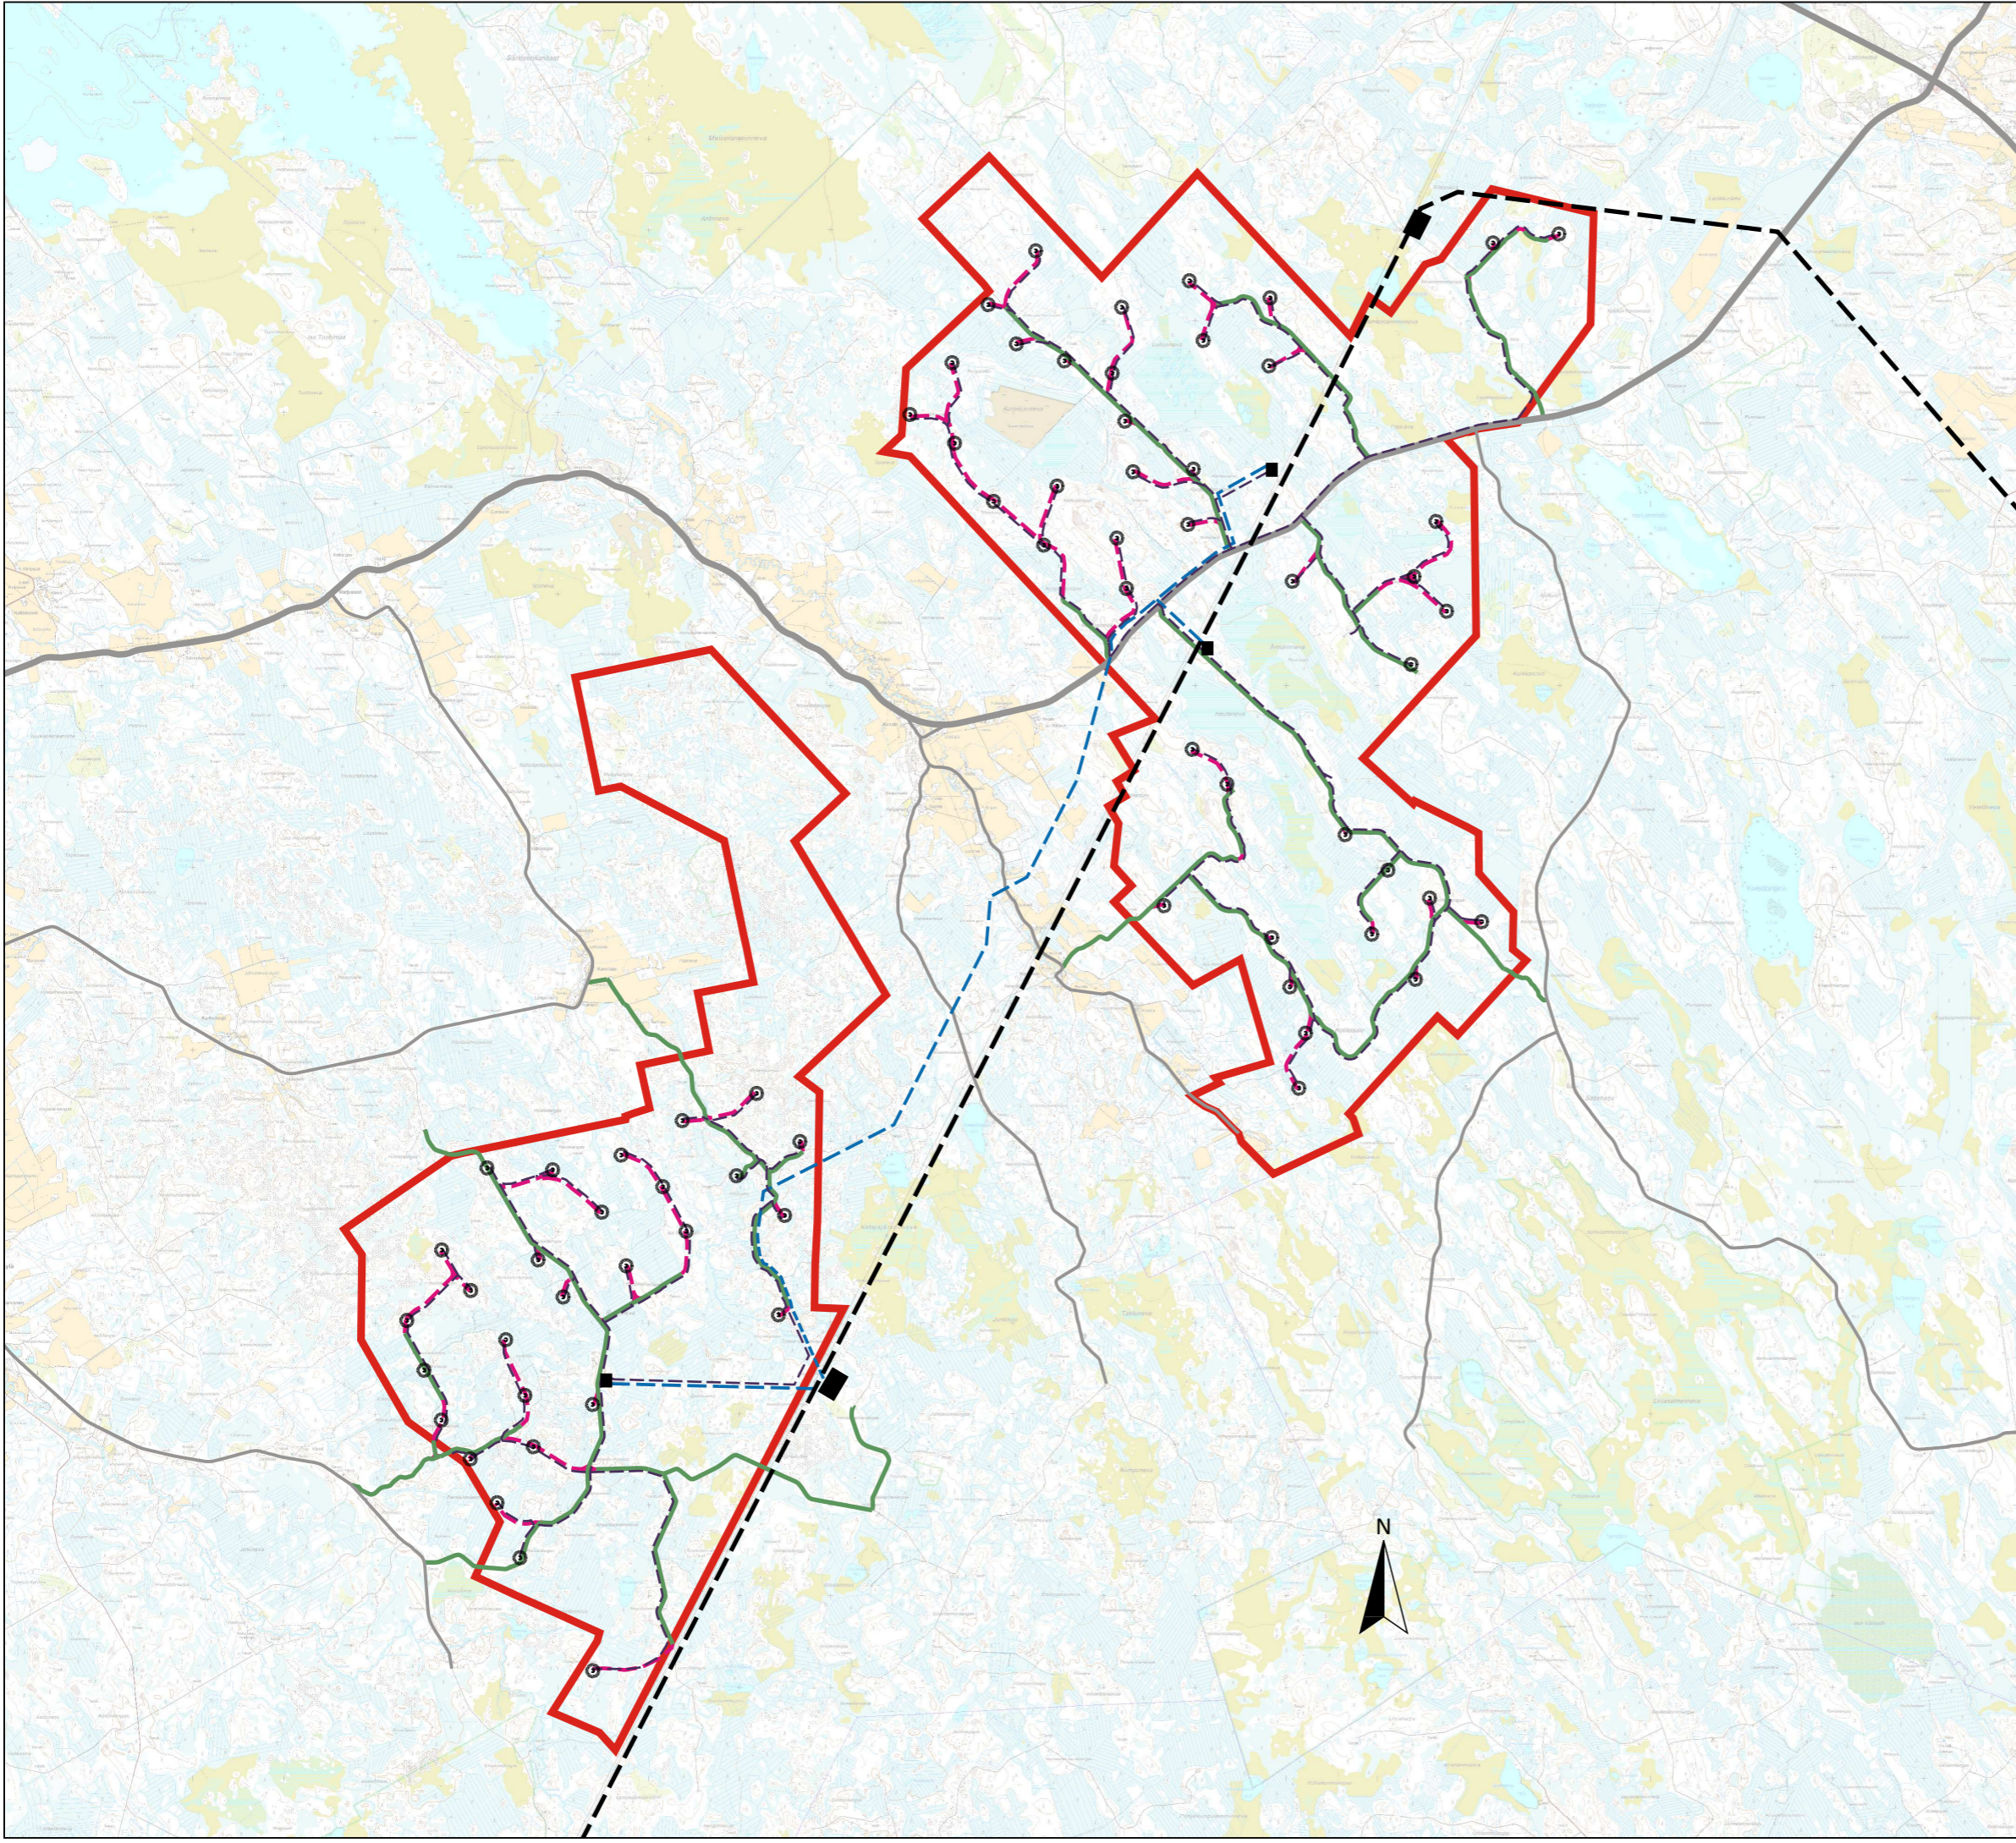

**Merkinät:**

-  Voimalapaikka
-  Hankealue
-  Lestijärvi-Alajärvi 400 kV voimajohto
-  110 kV maakaapeli
-  Maakaapeli
-  Sähköasema
-  Uusi tie
-  Parannettava tie
-  Nykyinen tie

Pohjakartta © Maanmittauslaitos  
 Kiinteistörekisteriaineisto © Maanmittauslaitos

**LIITE 1 B**

HALSUAN TUULIVOIMAPUISTO  
 TEKNINEN SUUNNITELMA VE 2



Päiväys 20.10.2015

