



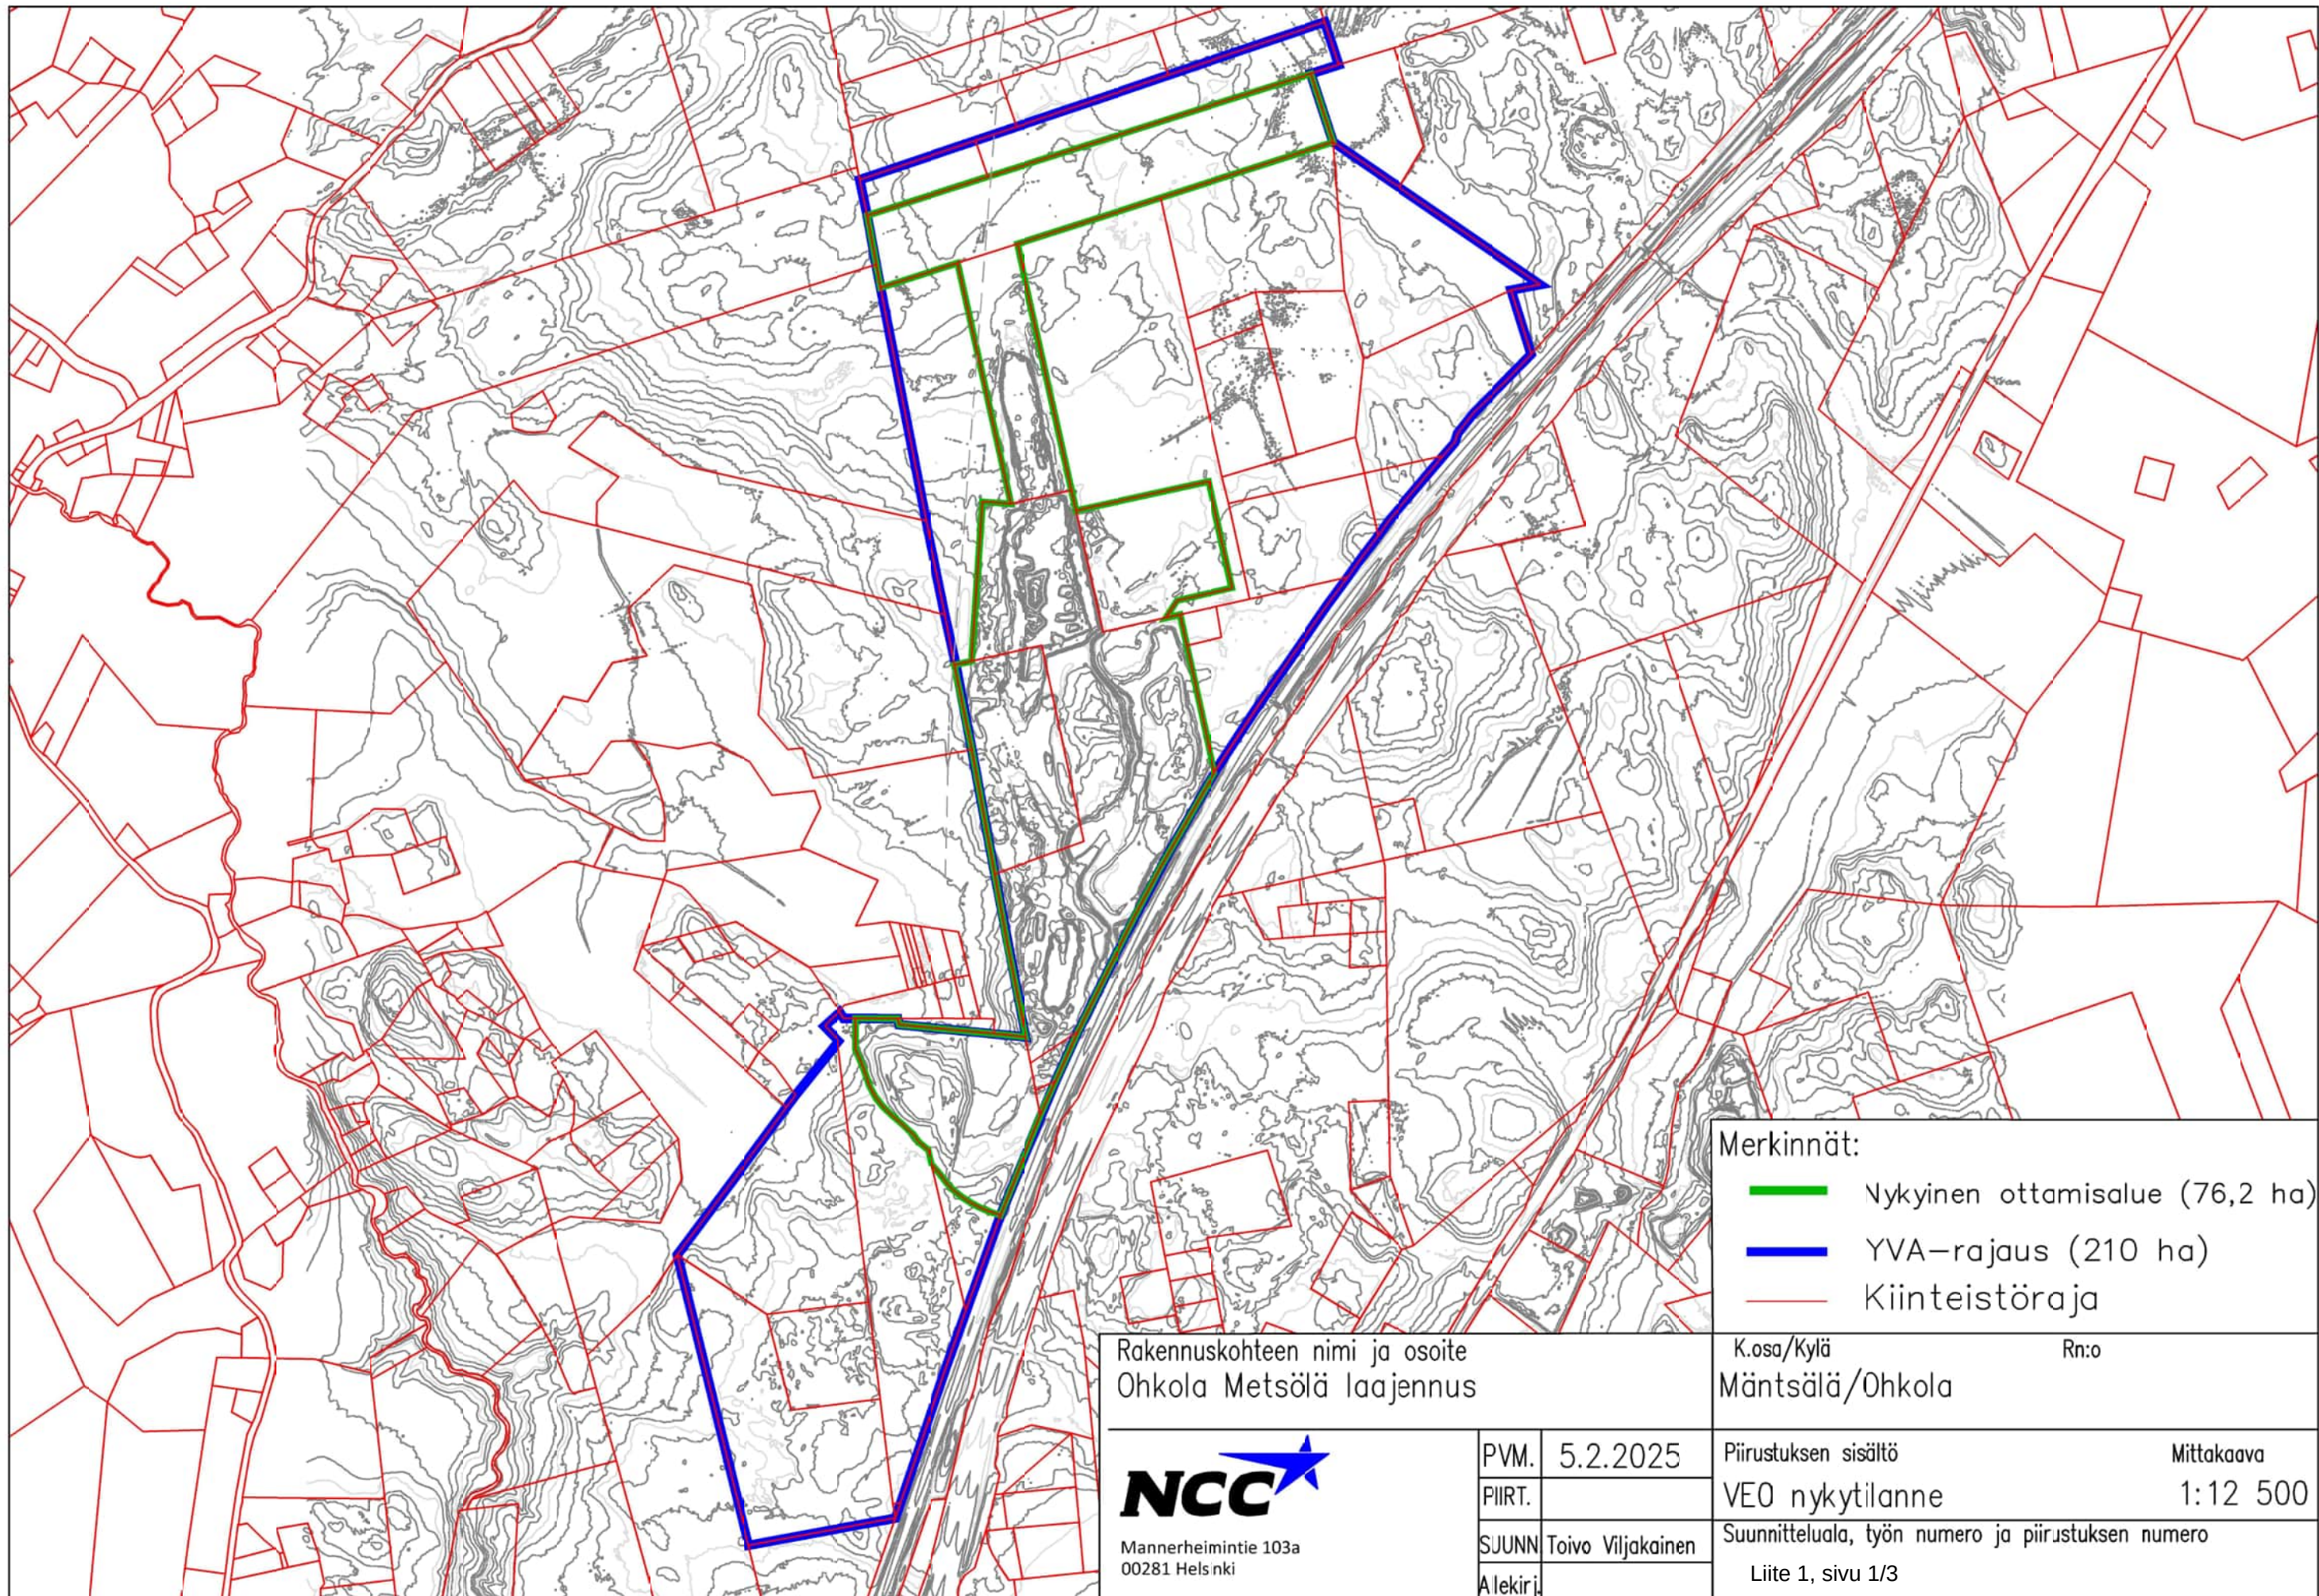

- Merkinnät:
- Nykyinen ottamisalue (76,2 ha)
 - YVA-rajaus (210 ha)
 - Kiinteistöraja

Rakennuskohteen nimi ja osoite Ohkola Metsälä laajennus		K.osa/Kylä Mäntsälä/Ohkola		Rn:o
 Mannerheimintie 103a 00281 Helsinki	PVM.	5.2.2025	Piirustuksen sisältö	Mittakaava
	PIIRT.		VEO nykytilanne	1:12 500
	SJUNN	Toivo Viljakainen	Suunnitteluala, työn numero ja piirustuksen numero	
Alekiri			Liite 1, sivu 1/3	

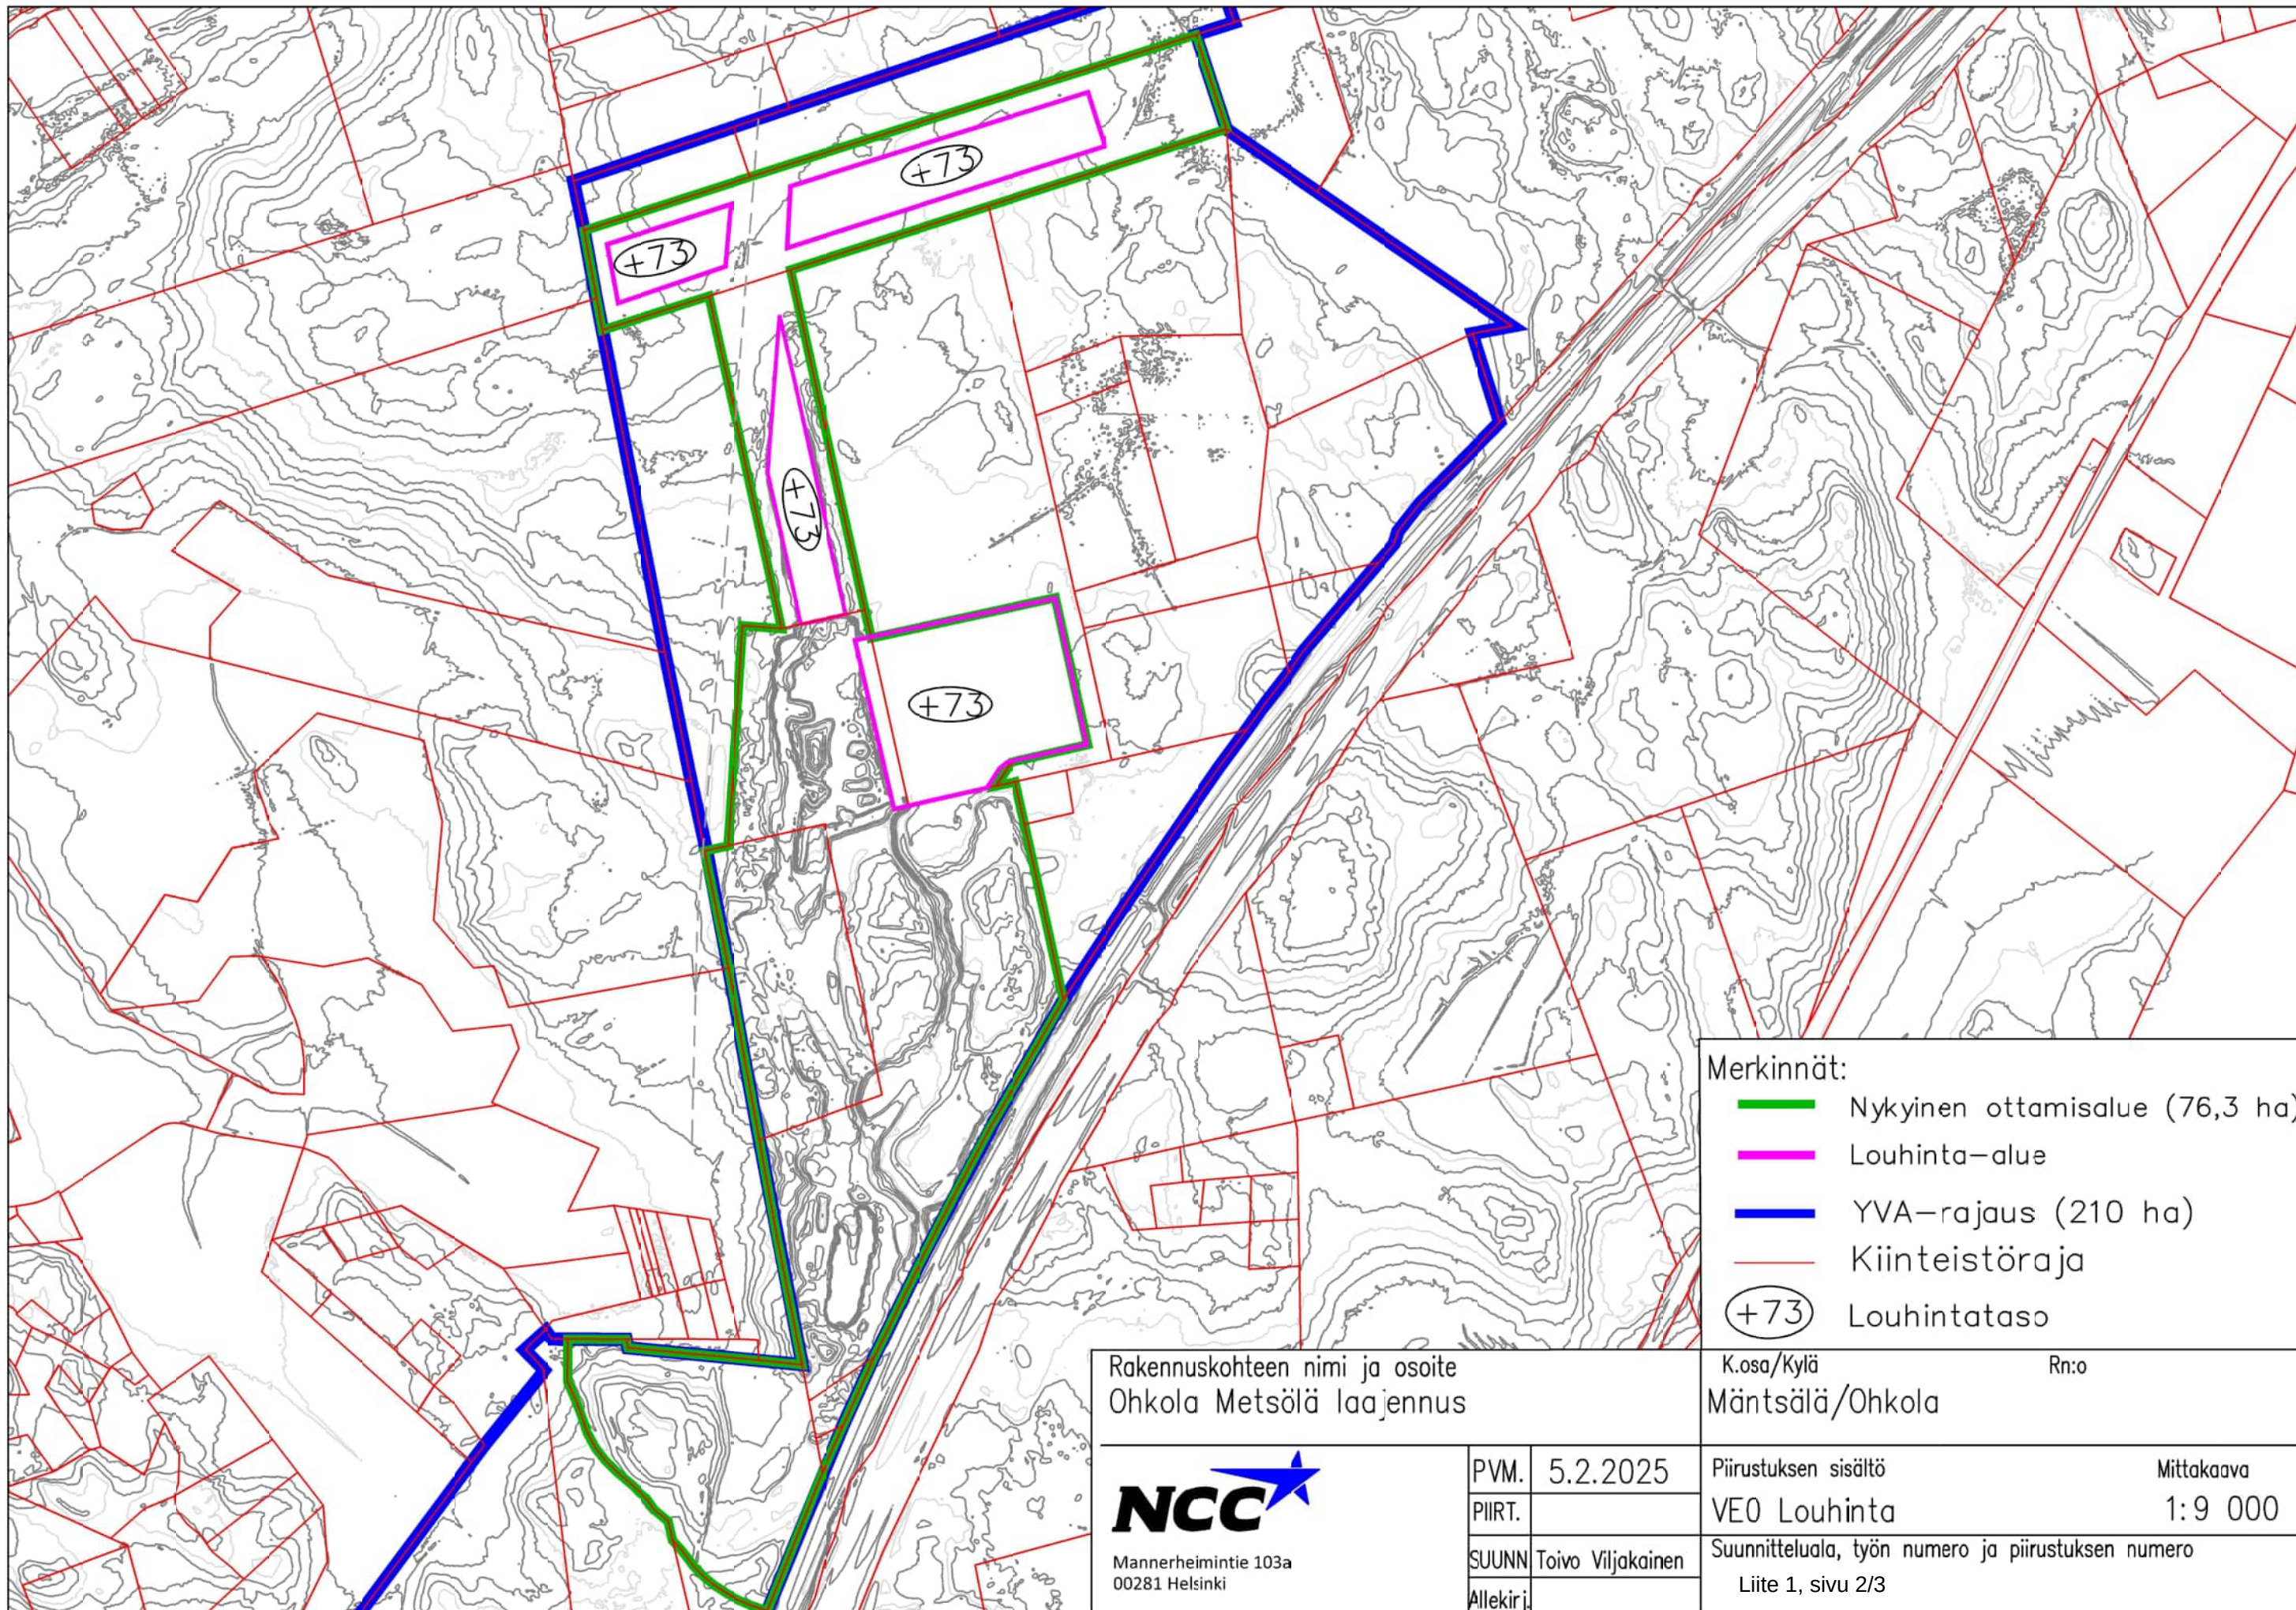

Merkinnät:

- Nykyinen ottamisalue (76,3 ha)
- Louhinta-alue
- YVA-rajaus (210 ha)
- Kiinteistöraja
- (+73) Louhintataso


Rakennuskohteen nimi ja osoite
Ohkola Metsälä laajennus

K.osa/Kylä Rn:o
Mäntsälä/Ohkola

NCC
Mannerheimintie 103a
00281 Helsinki

PVM. 5.2.2025
PIIRT.
SUUNN Toivo Viljakainen
Allekirj.

Piirustuksen sisältö Mittakaava
VE0 Louhinta 1:9 000
Suunnitteluala, työn numero ja piirustuksen numero
Liite 1, sivu 2/3

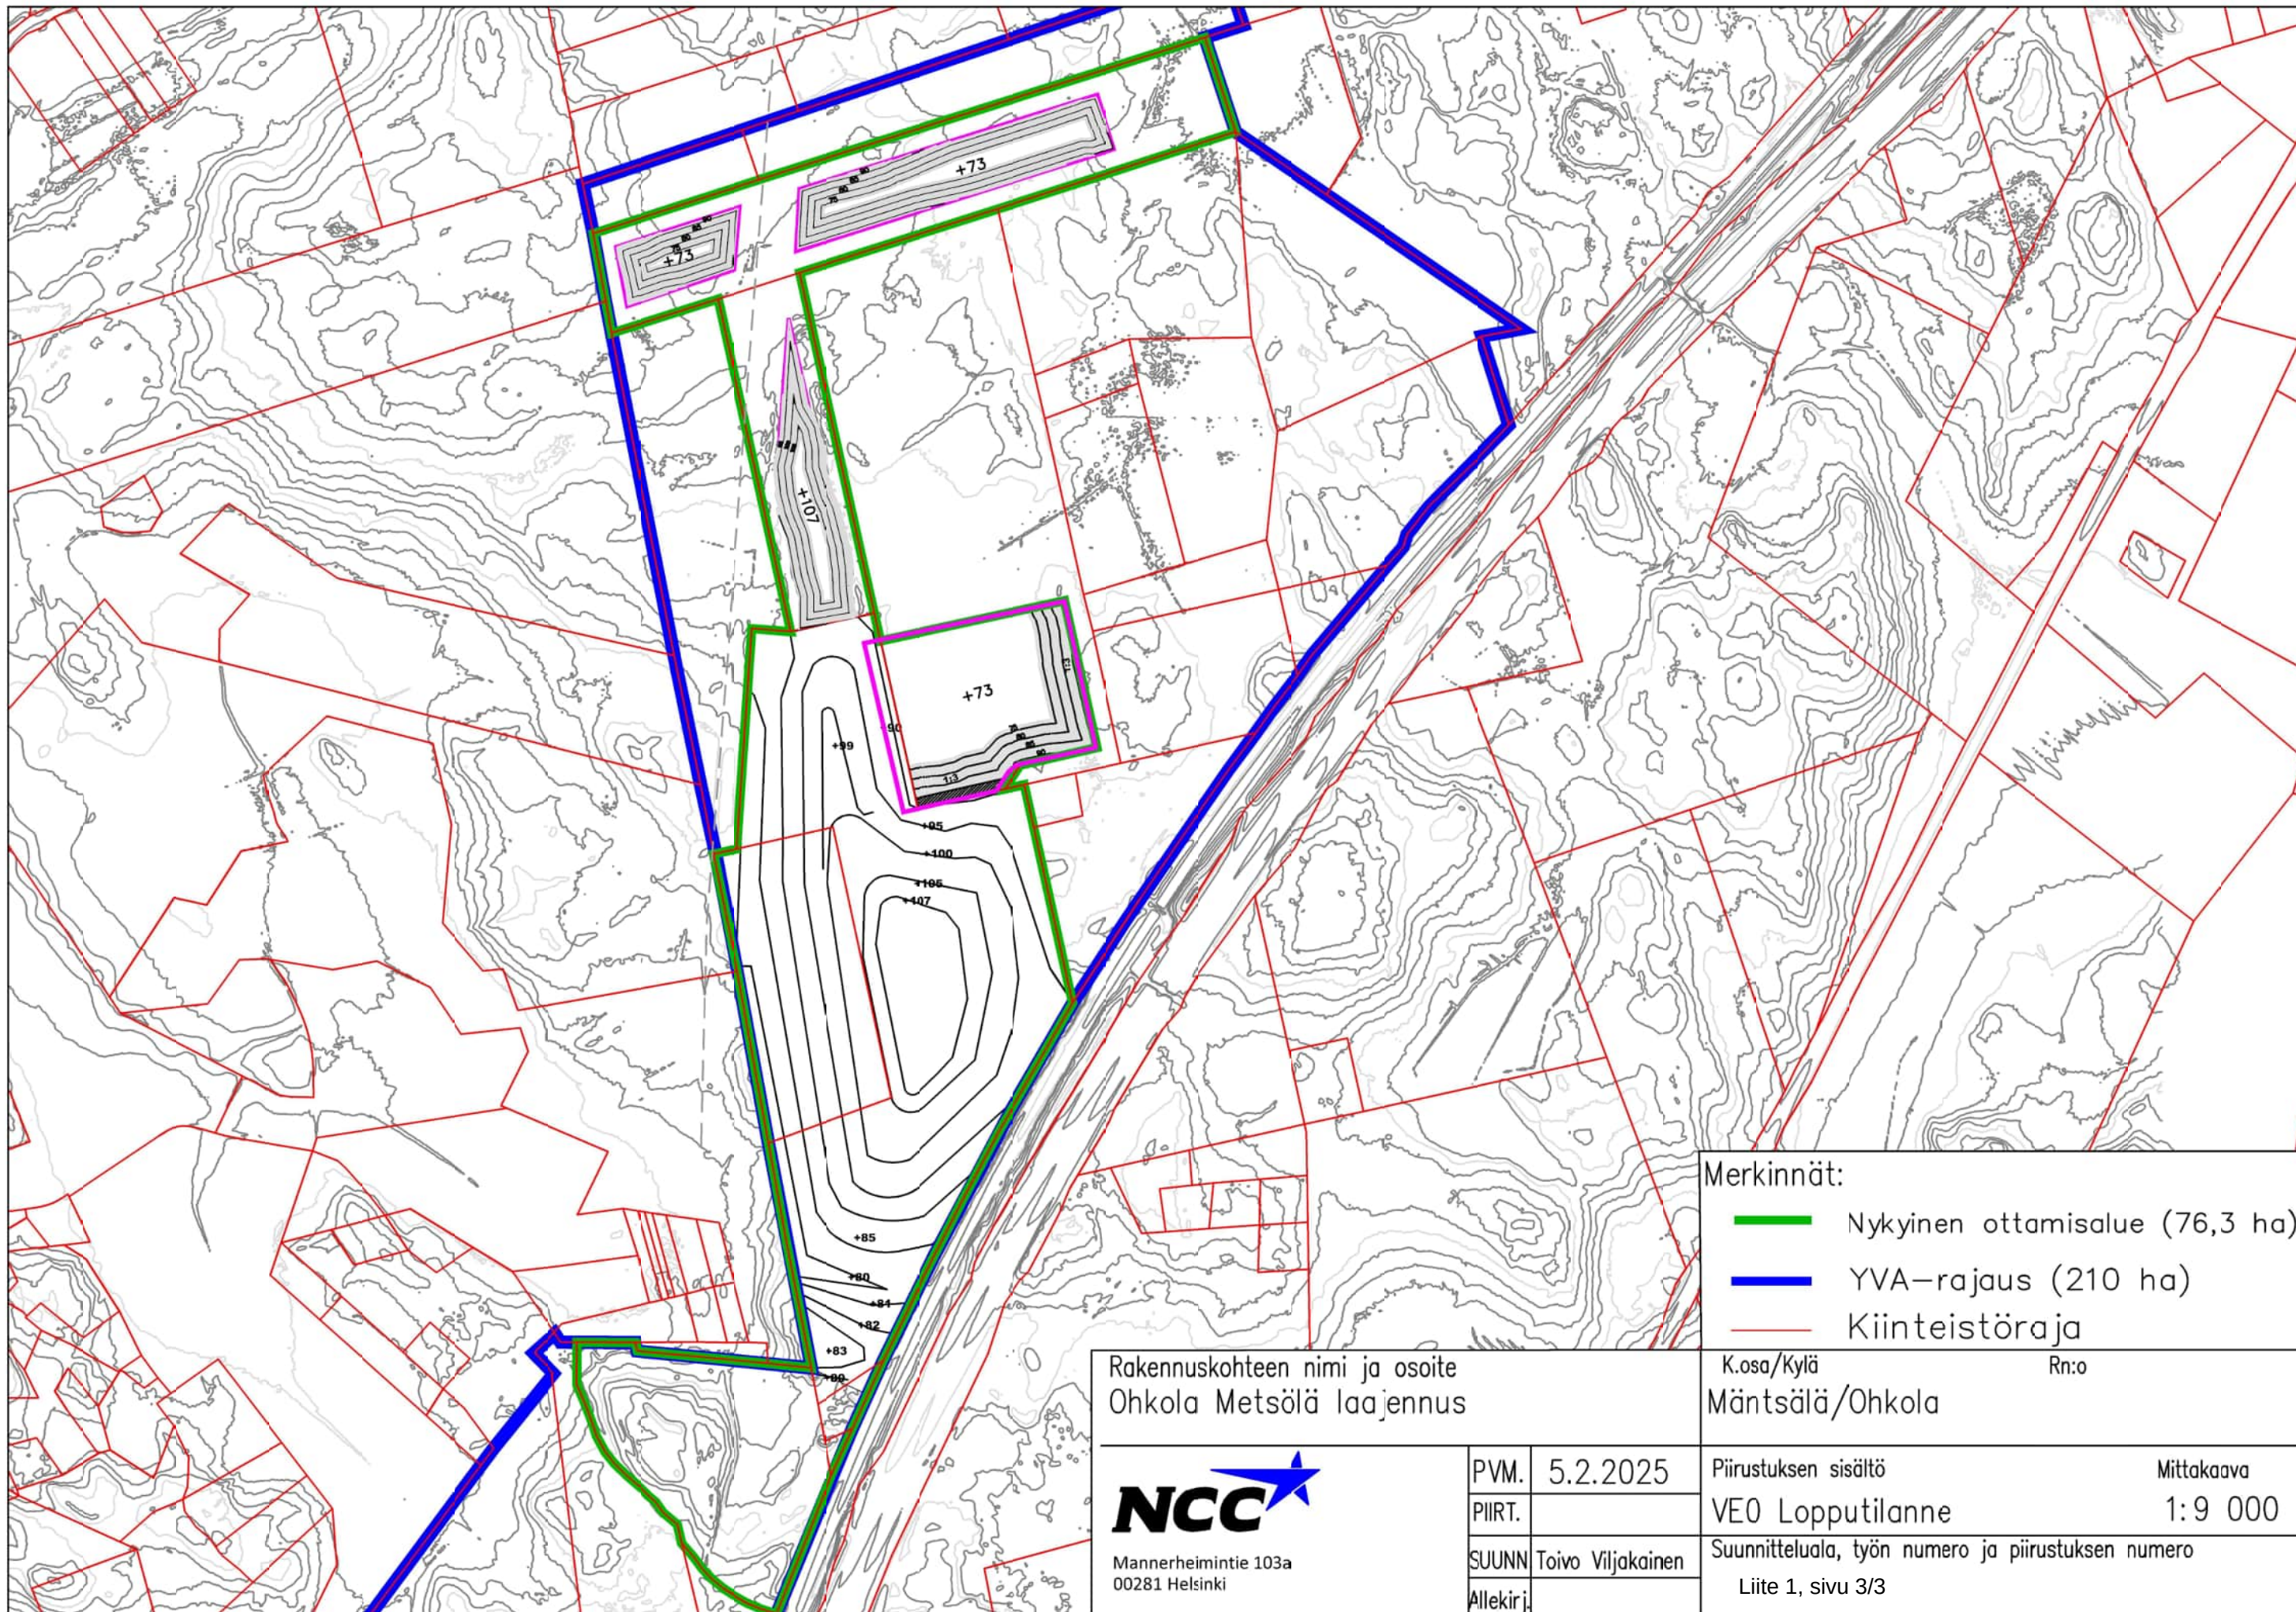

- Merkinnät:
- Nykyinen ottamisalue (76,3 ha)
 - YVA-rajaus (210 ha)
 - Kiinteistöraja

Rakennuskohteen nimi ja osoite Ohkola Metsälä laajennus		K.osa/Kylä Mäntsälä/Ohkola		Rn:o
 Mannerheimintie 103a 00281 Helsinki	PVM.	5.2.2025	Piirustuksen sisältö	Mittakaava
	PIIRT.		VE0 Lopputilanne	1:9 000
	SUUNN	Toivo Viljakainen	Suunnitteluala, työn numero ja piirustuksen numero	
	Allekirj.		Liite 1, sivu 3/3	