


# Kimpilamminkankaan tuulivoimahanke

## Voimalanpaikat VE1, sähkönsiirtovaihtoehdot sekä hankealueen tiestö



- Voimalan paikka, VE1
- Uusi tie, VE1
- Sähkönsiirto, VEA
- Hankealue
- Olemassa oleva/parannettava tie, VE1
- Sähkönsiirto, VEB

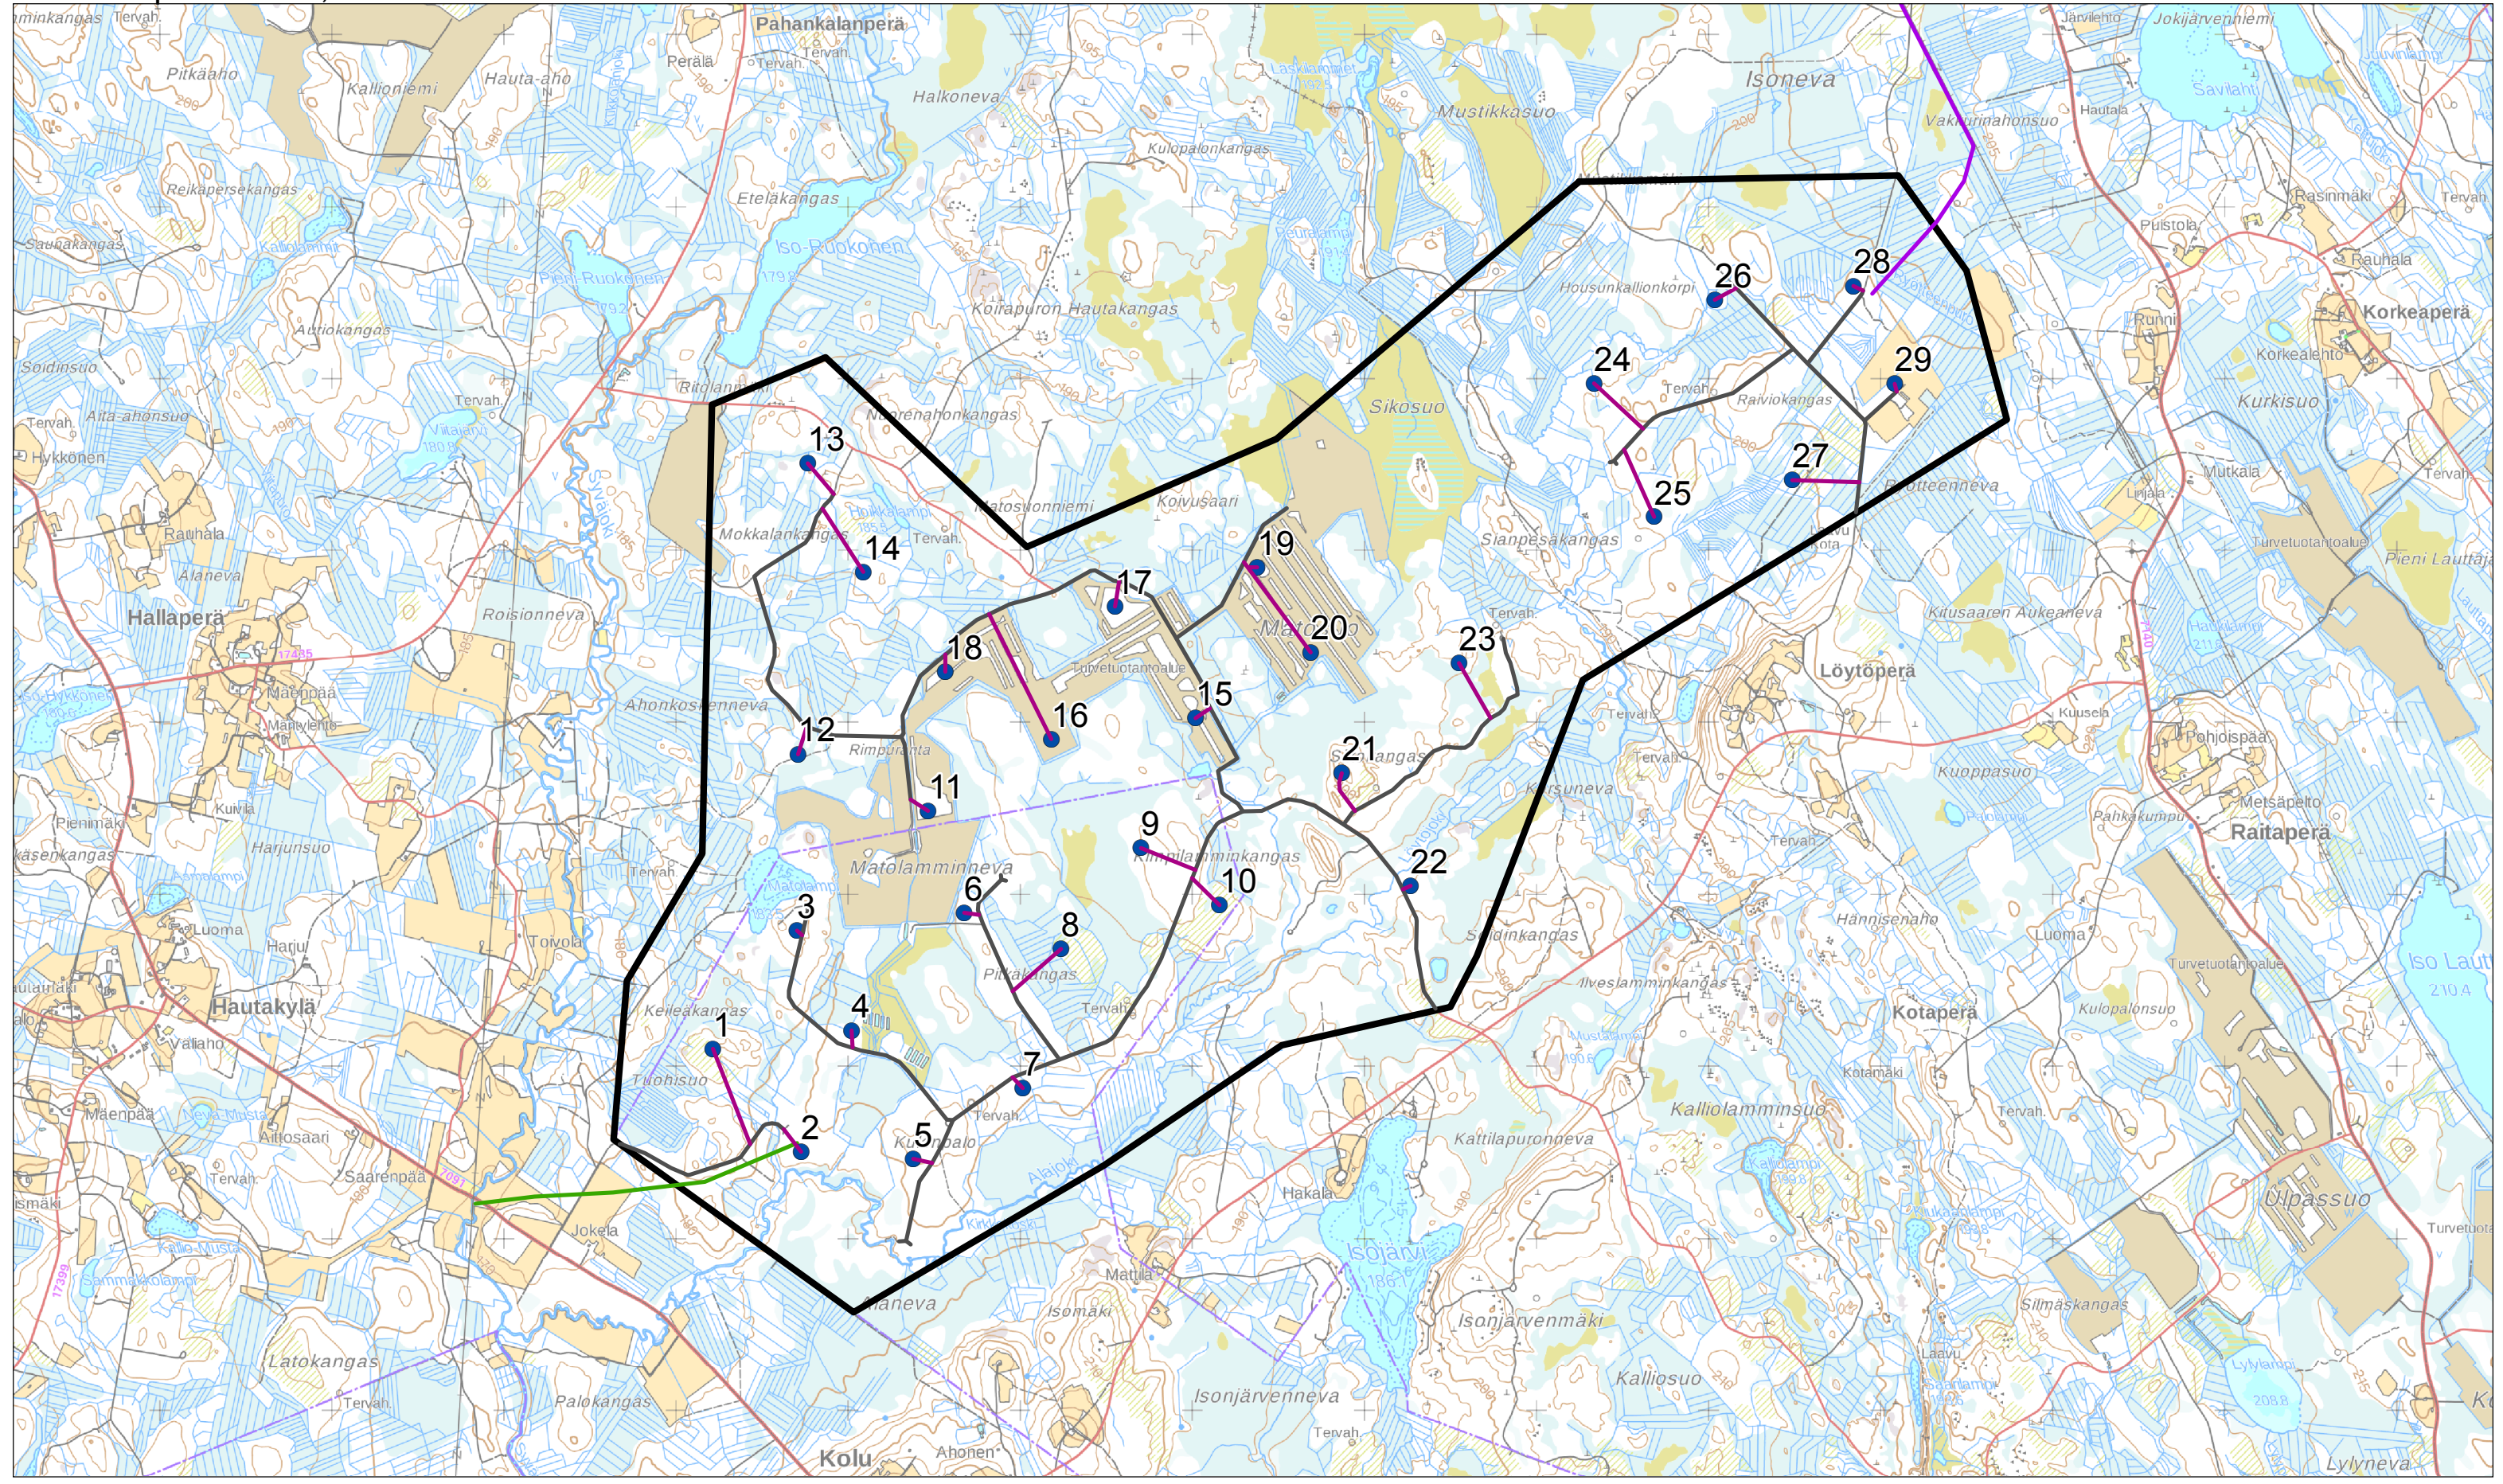