


**Maaningan tuulivoimahanke**  
**Liite 1**  
**Karttalehdet**

**Merkinnät**  
- - - Hankealueen raja  
- - - Sähkönsiirron vaihtoehdot



**Maaningan tuulivoimahanke**  
**Liite 1.1**  
**Hankesuunnitelma ja sähkönsiirto**

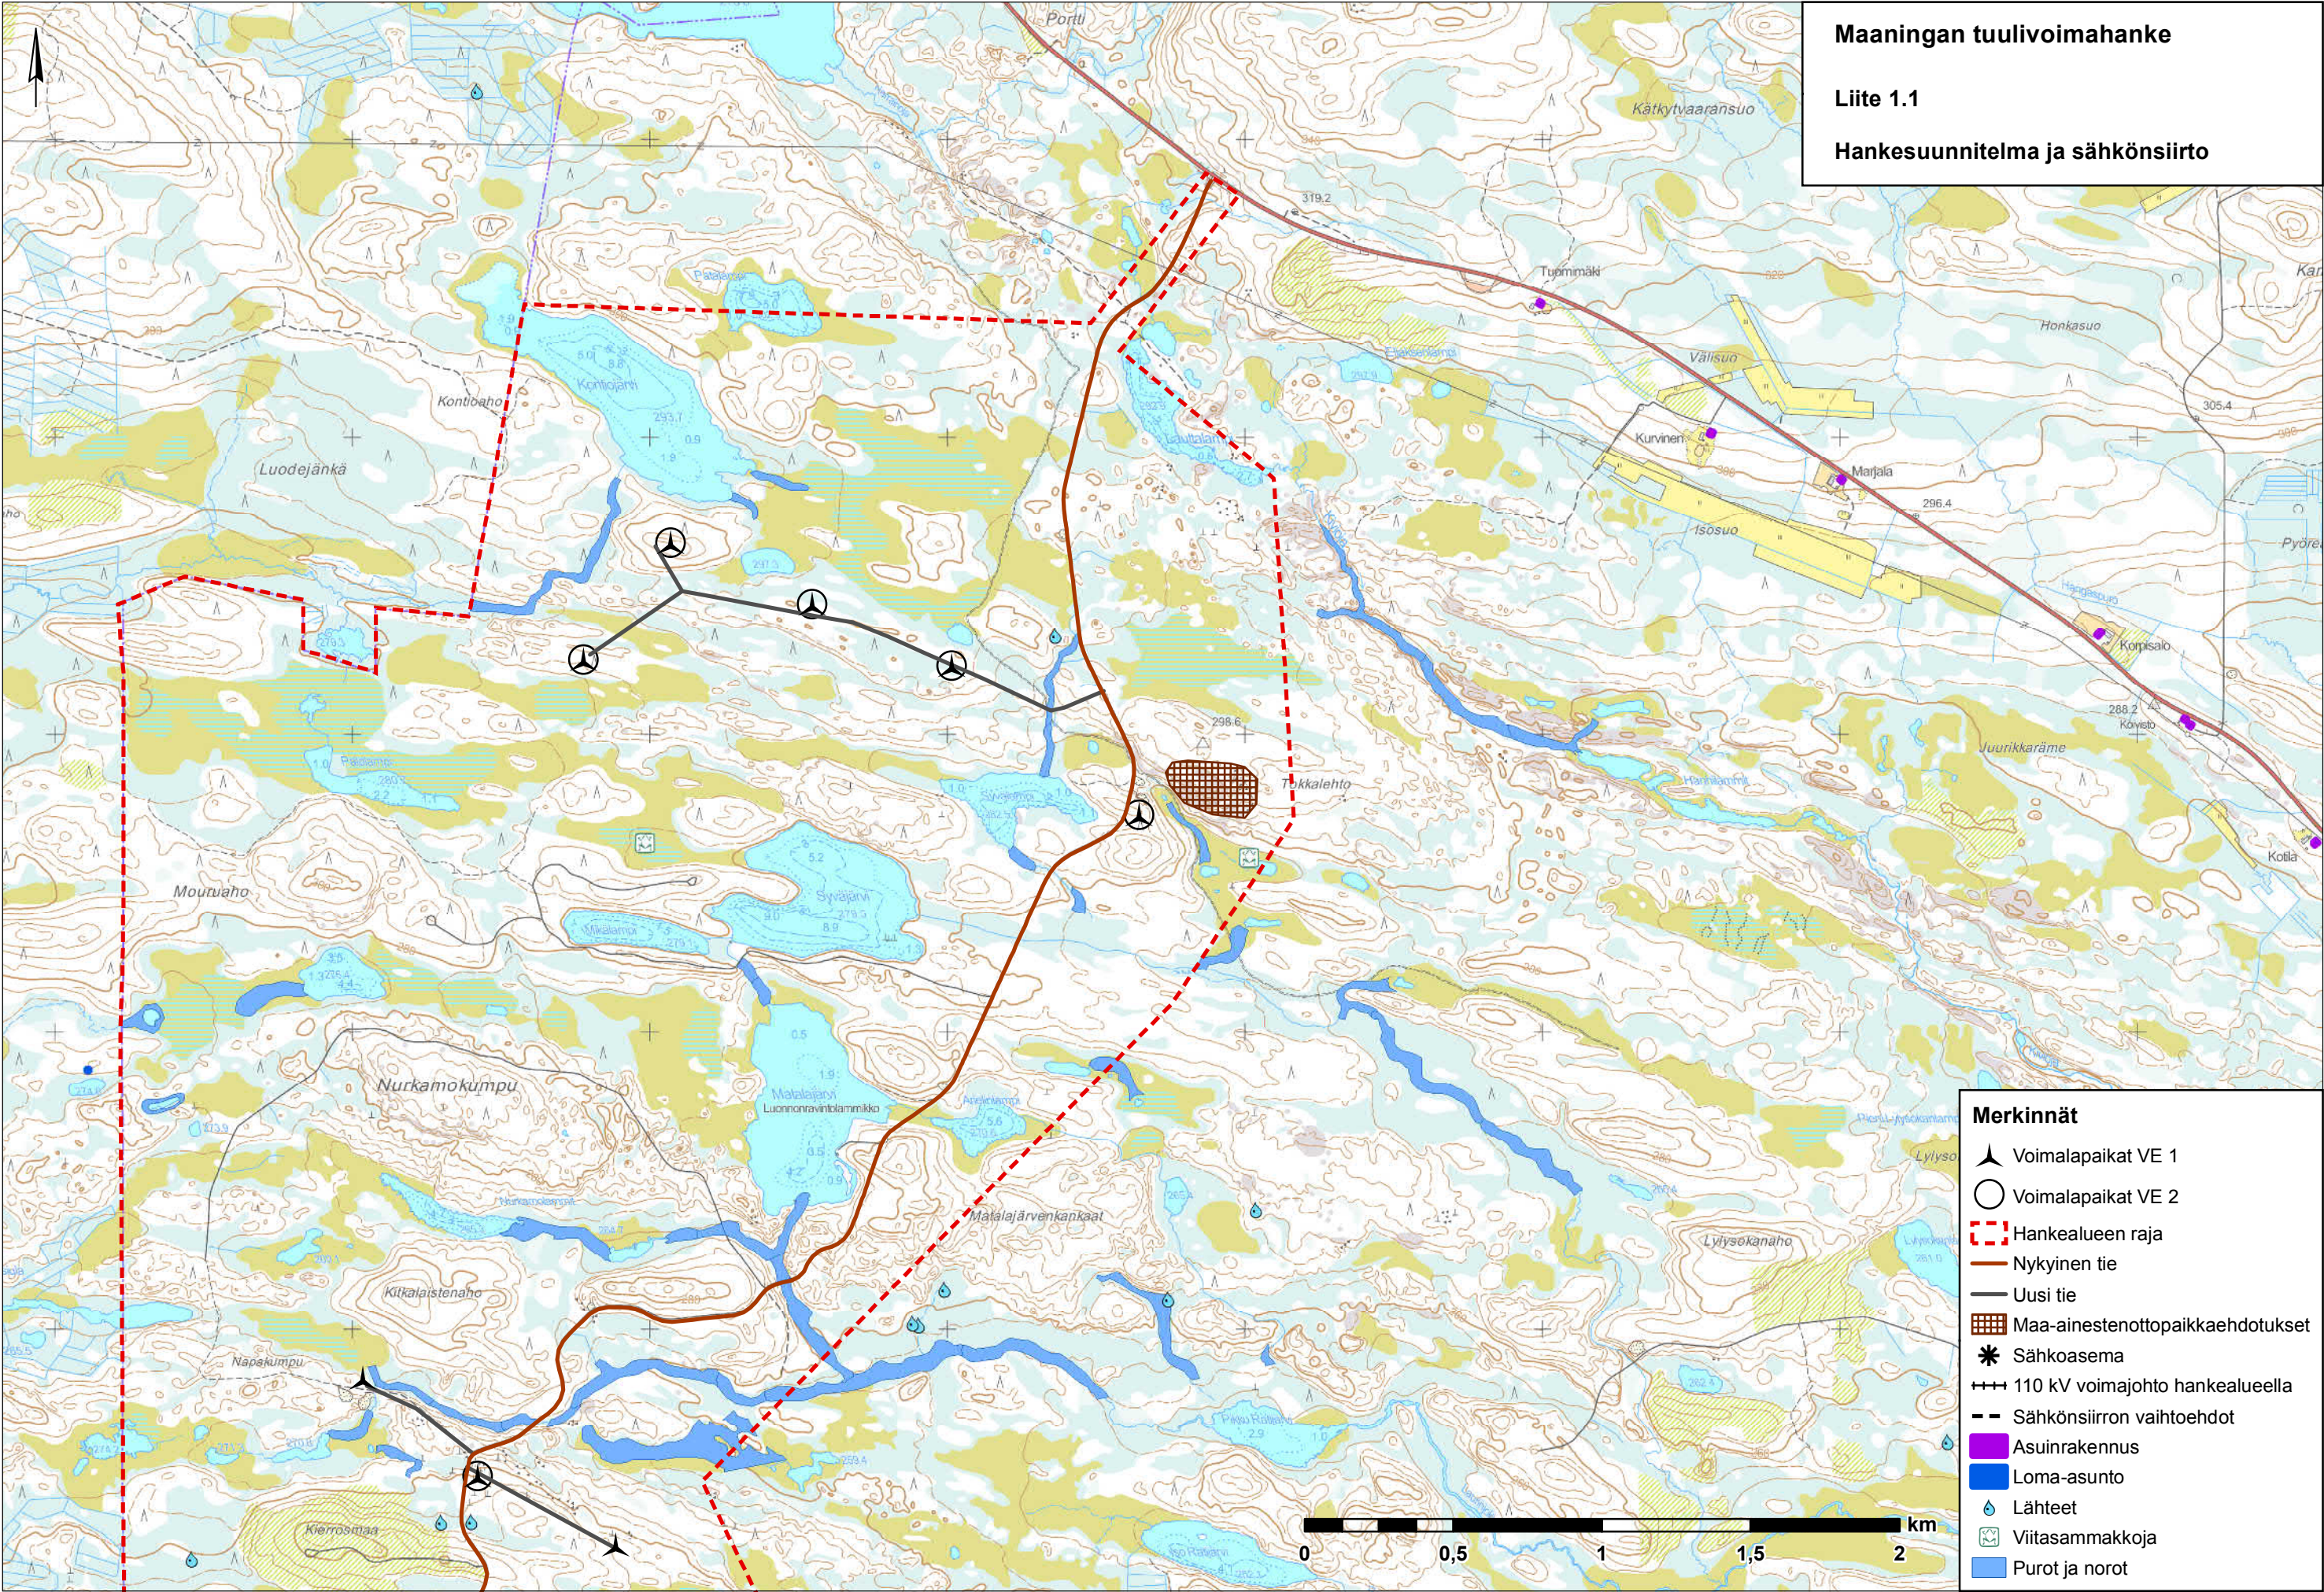


- Merkinnät**
- Voimalapaikat VE 1
  - Voimalapaikat VE 2
  - Hankealueen raja
  - Nykyinen tie
  - Uusi tie
  - Maa-ainestenottoaikaehdotukset
  - Sähköasema
  - 110 kV voimajohto hankealueella
  - Sähkönsiirron vaihtoehdot
  - Asuinrakennus
  - Loma-asunto
  - Lähteet
  - Viitasammakkoja
  - Purot ja norot



# Maaningan tuulivoimahanke


Liite 1.2

Hankesuunnitelma ja sähkönsiirto

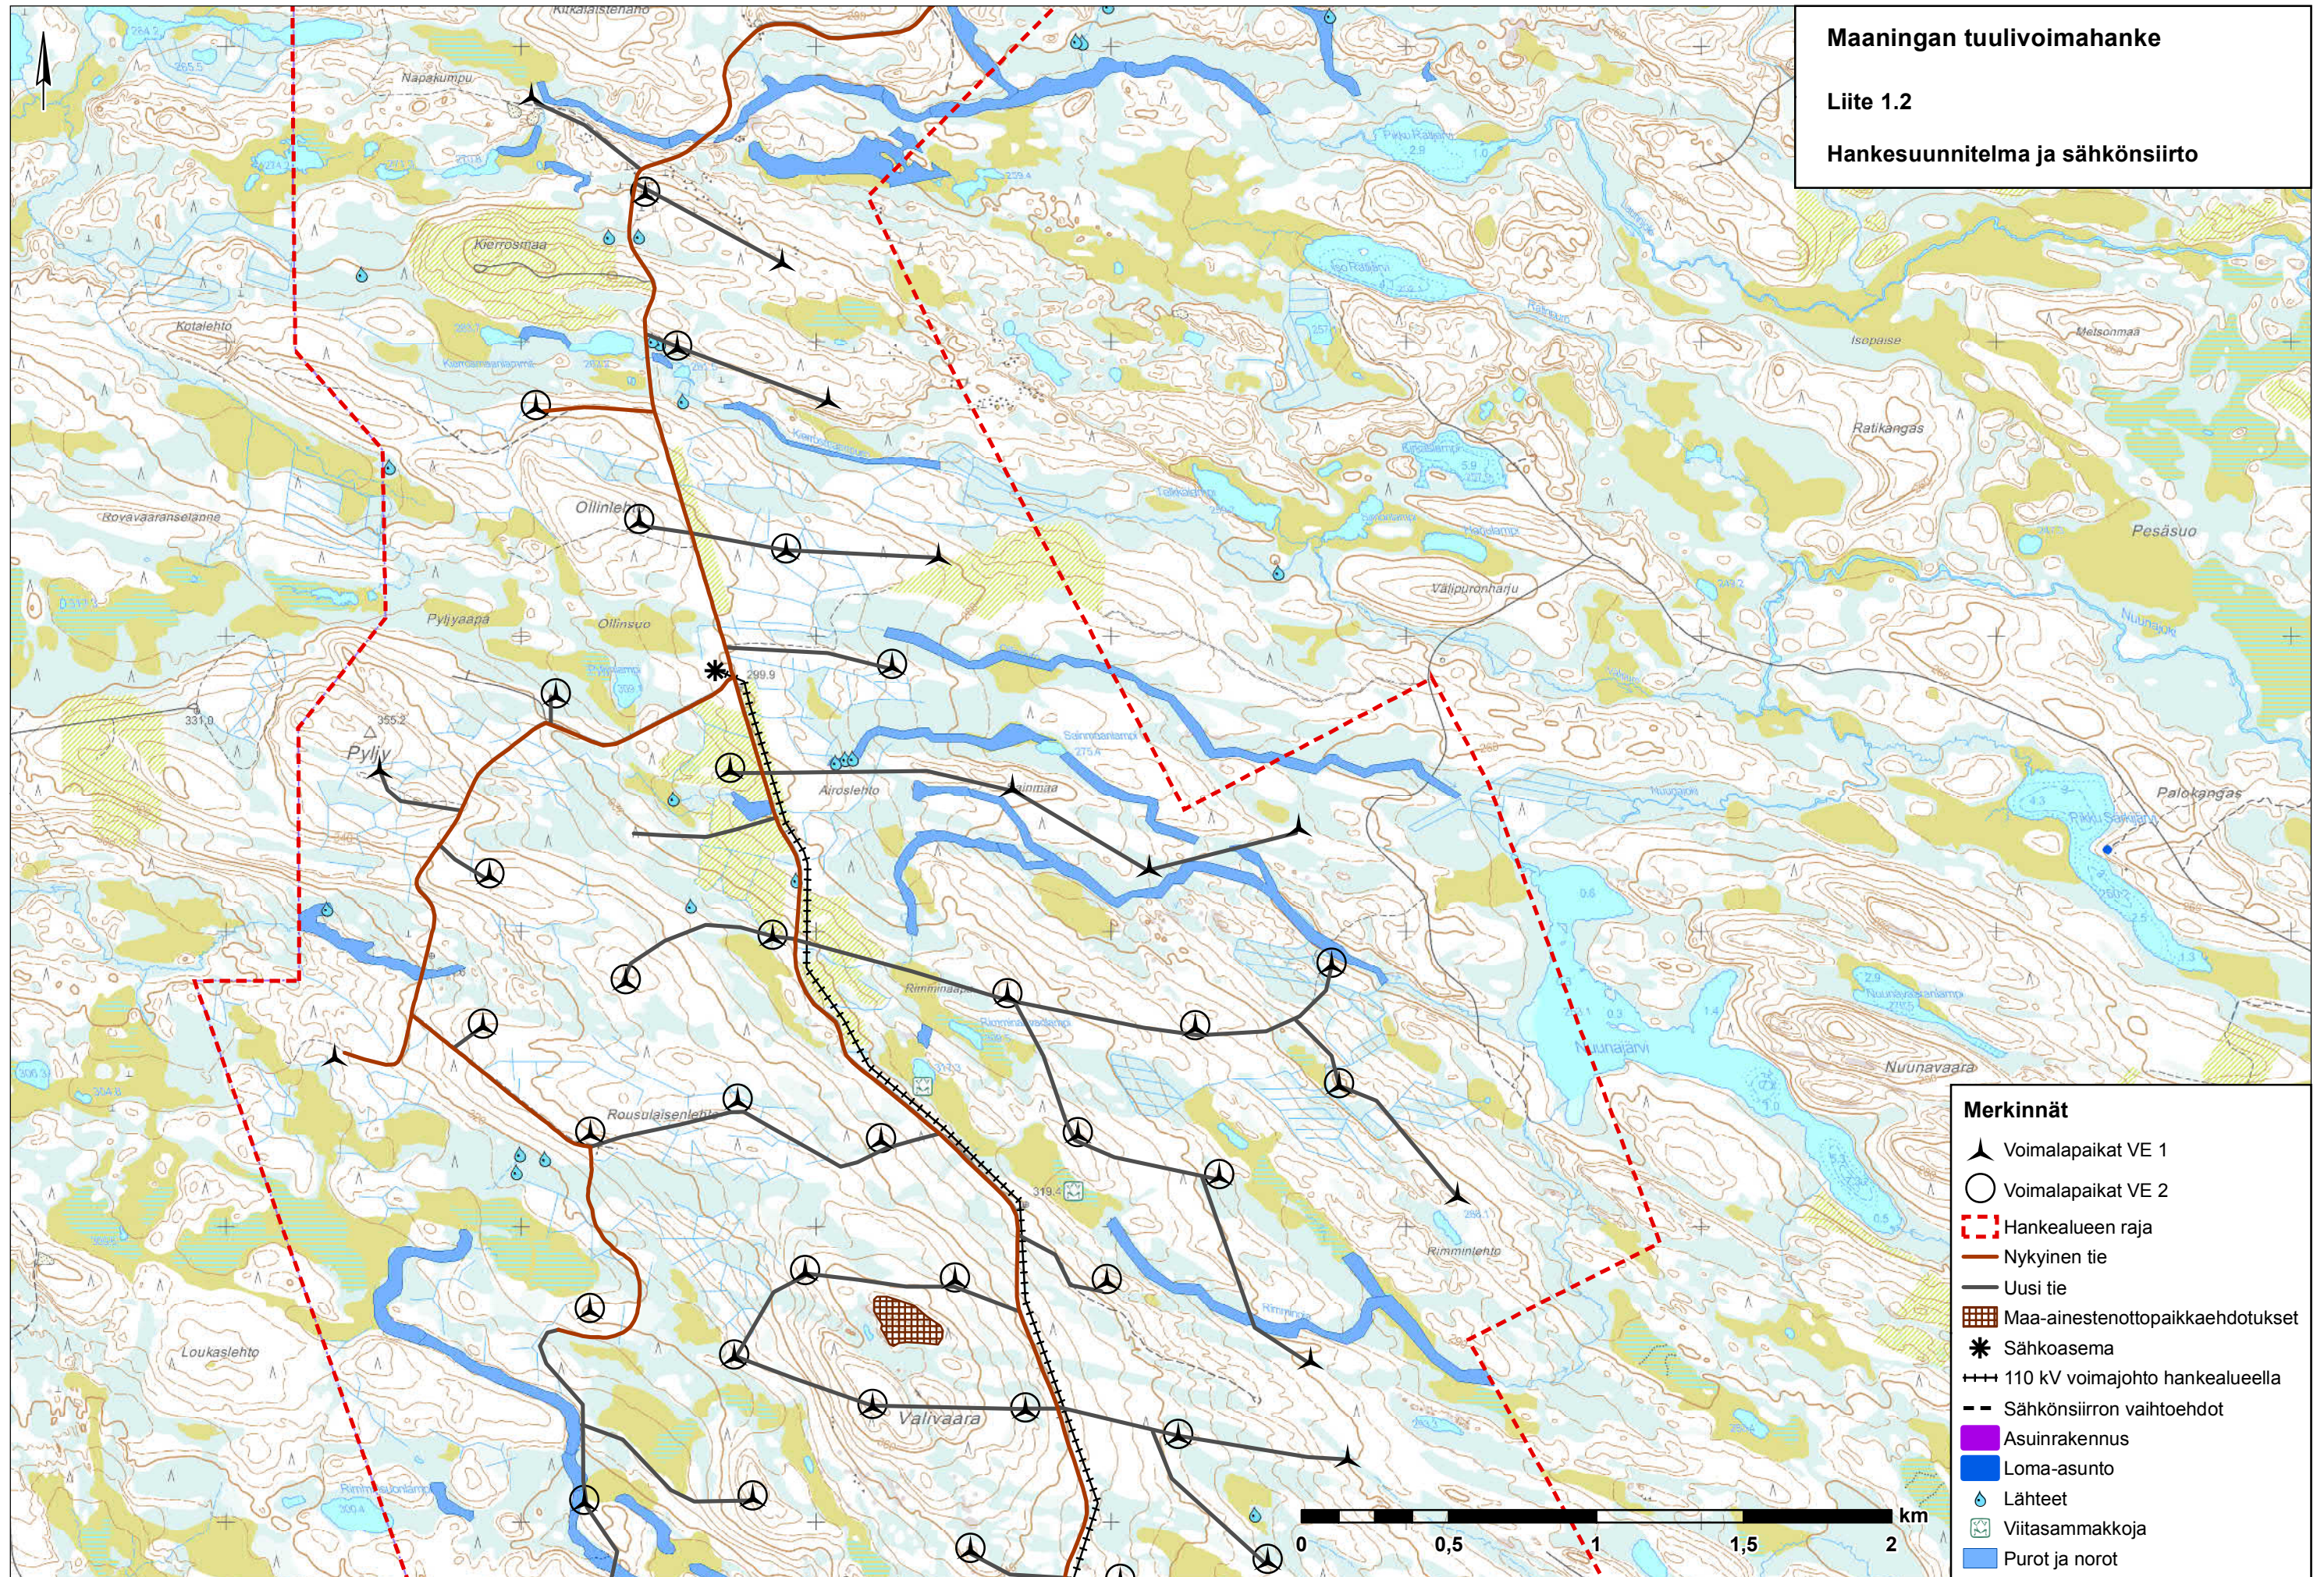



**Maaningan tuulivoimahanke**  
**Liite 1.3**  
**Hankesuunnitelma ja sähkönsiirto**

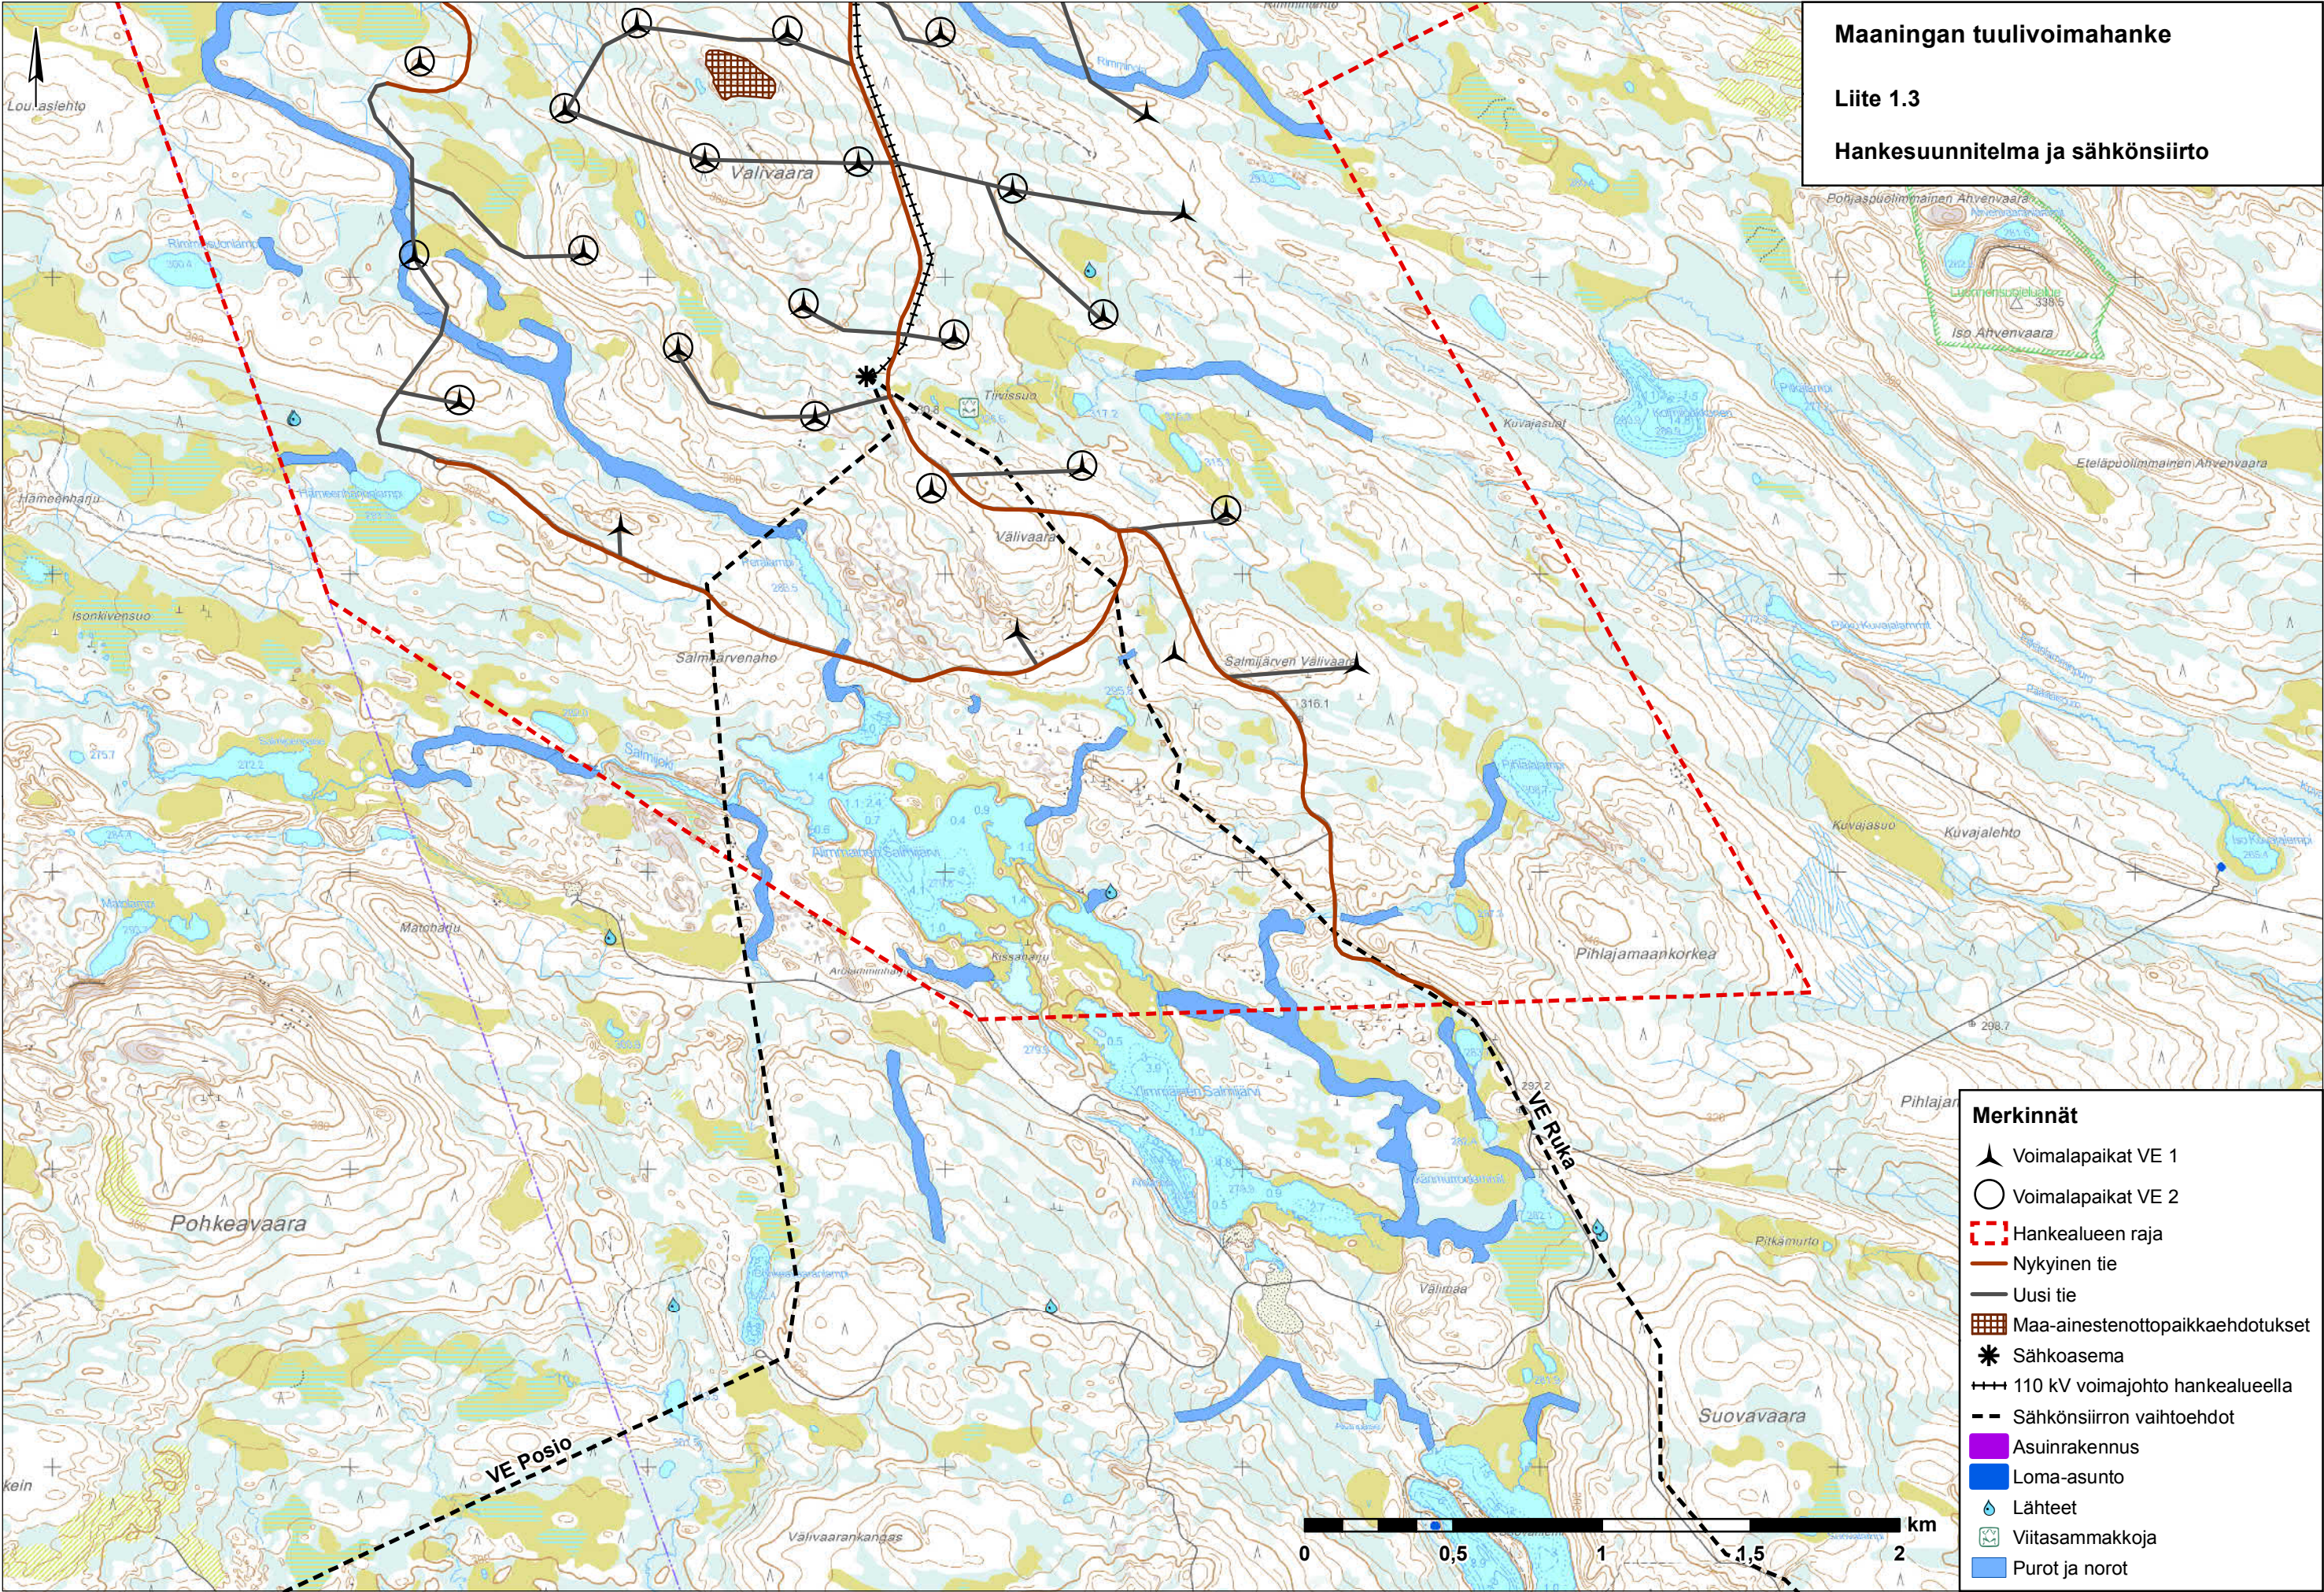


- Merkinnät**
- ▲ Voimalapaikat VE 1
  - Voimalapaikat VE 2
  - ⬡ Hankealueen raja
  - Nykyinen tie
  - Uusi tie
  - ▣ Maa-ainestenottoaikaehdotukset
  - ✱ Sähköasema
  - ⚡ 110 kV voimajohto hankealueella
  - - Sähkönsiirron vaihtoehdot
  - Asuinrakennus
  - Loma-asunto
  - 💧 Lähteet
  - ⚙️ Viitasammakkoja
  - Purot ja norot



# Maaningan tuulivoimahanke

Liite 1.4

Hankesuunnitelma ja sähkönsiirto

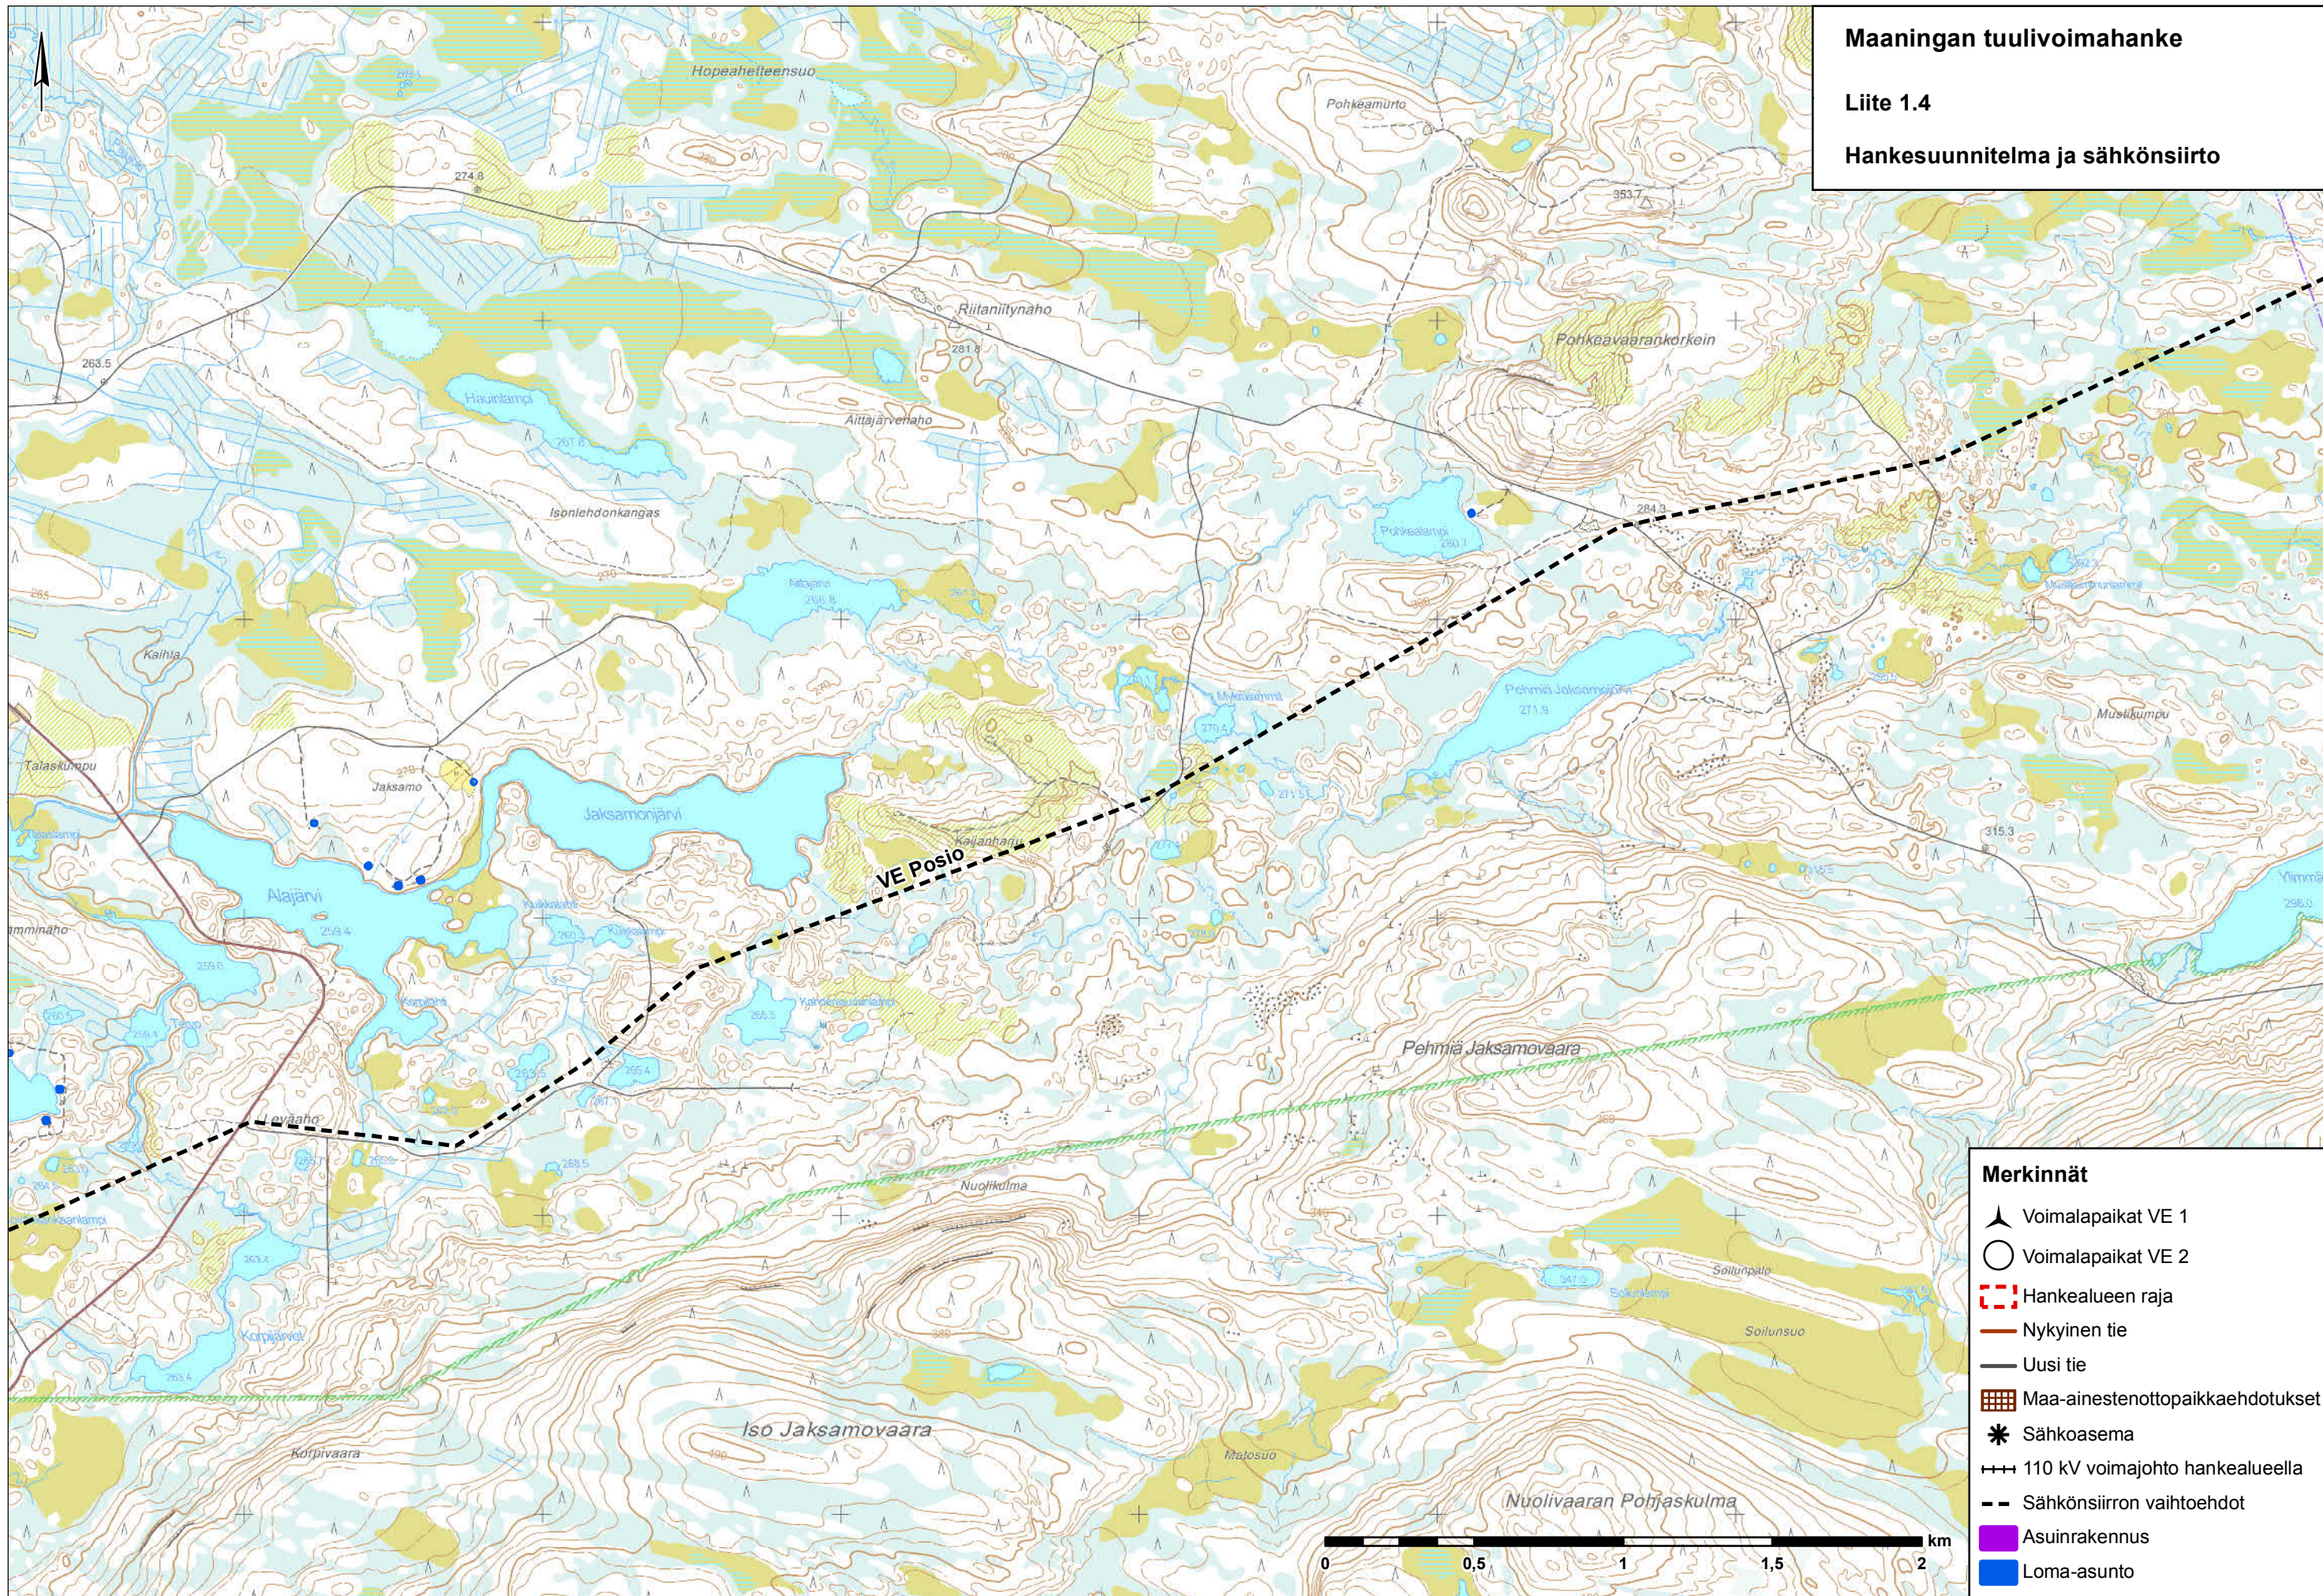


- Merkinnät**
- ▲ Voimalapaikat VE 1
  - Voimalapaikat VE 2
  - ▬ Hankealueen raja
  - Nykyinen tie
  - Uusi tie
  - ▤ Maa-ainestenottoaikaehdotukset
  - \* Sähköasema
  - ⚡ 110 kV voimajohto hankealueella
  - - Sähkönsiirron vaihtoehdot
  - Asuinrakennus
  - Loma-asunto



# Maaningan tuulivoimahanke

Liite 1.5

Hankesuunnitelma ja sähkönsiirto

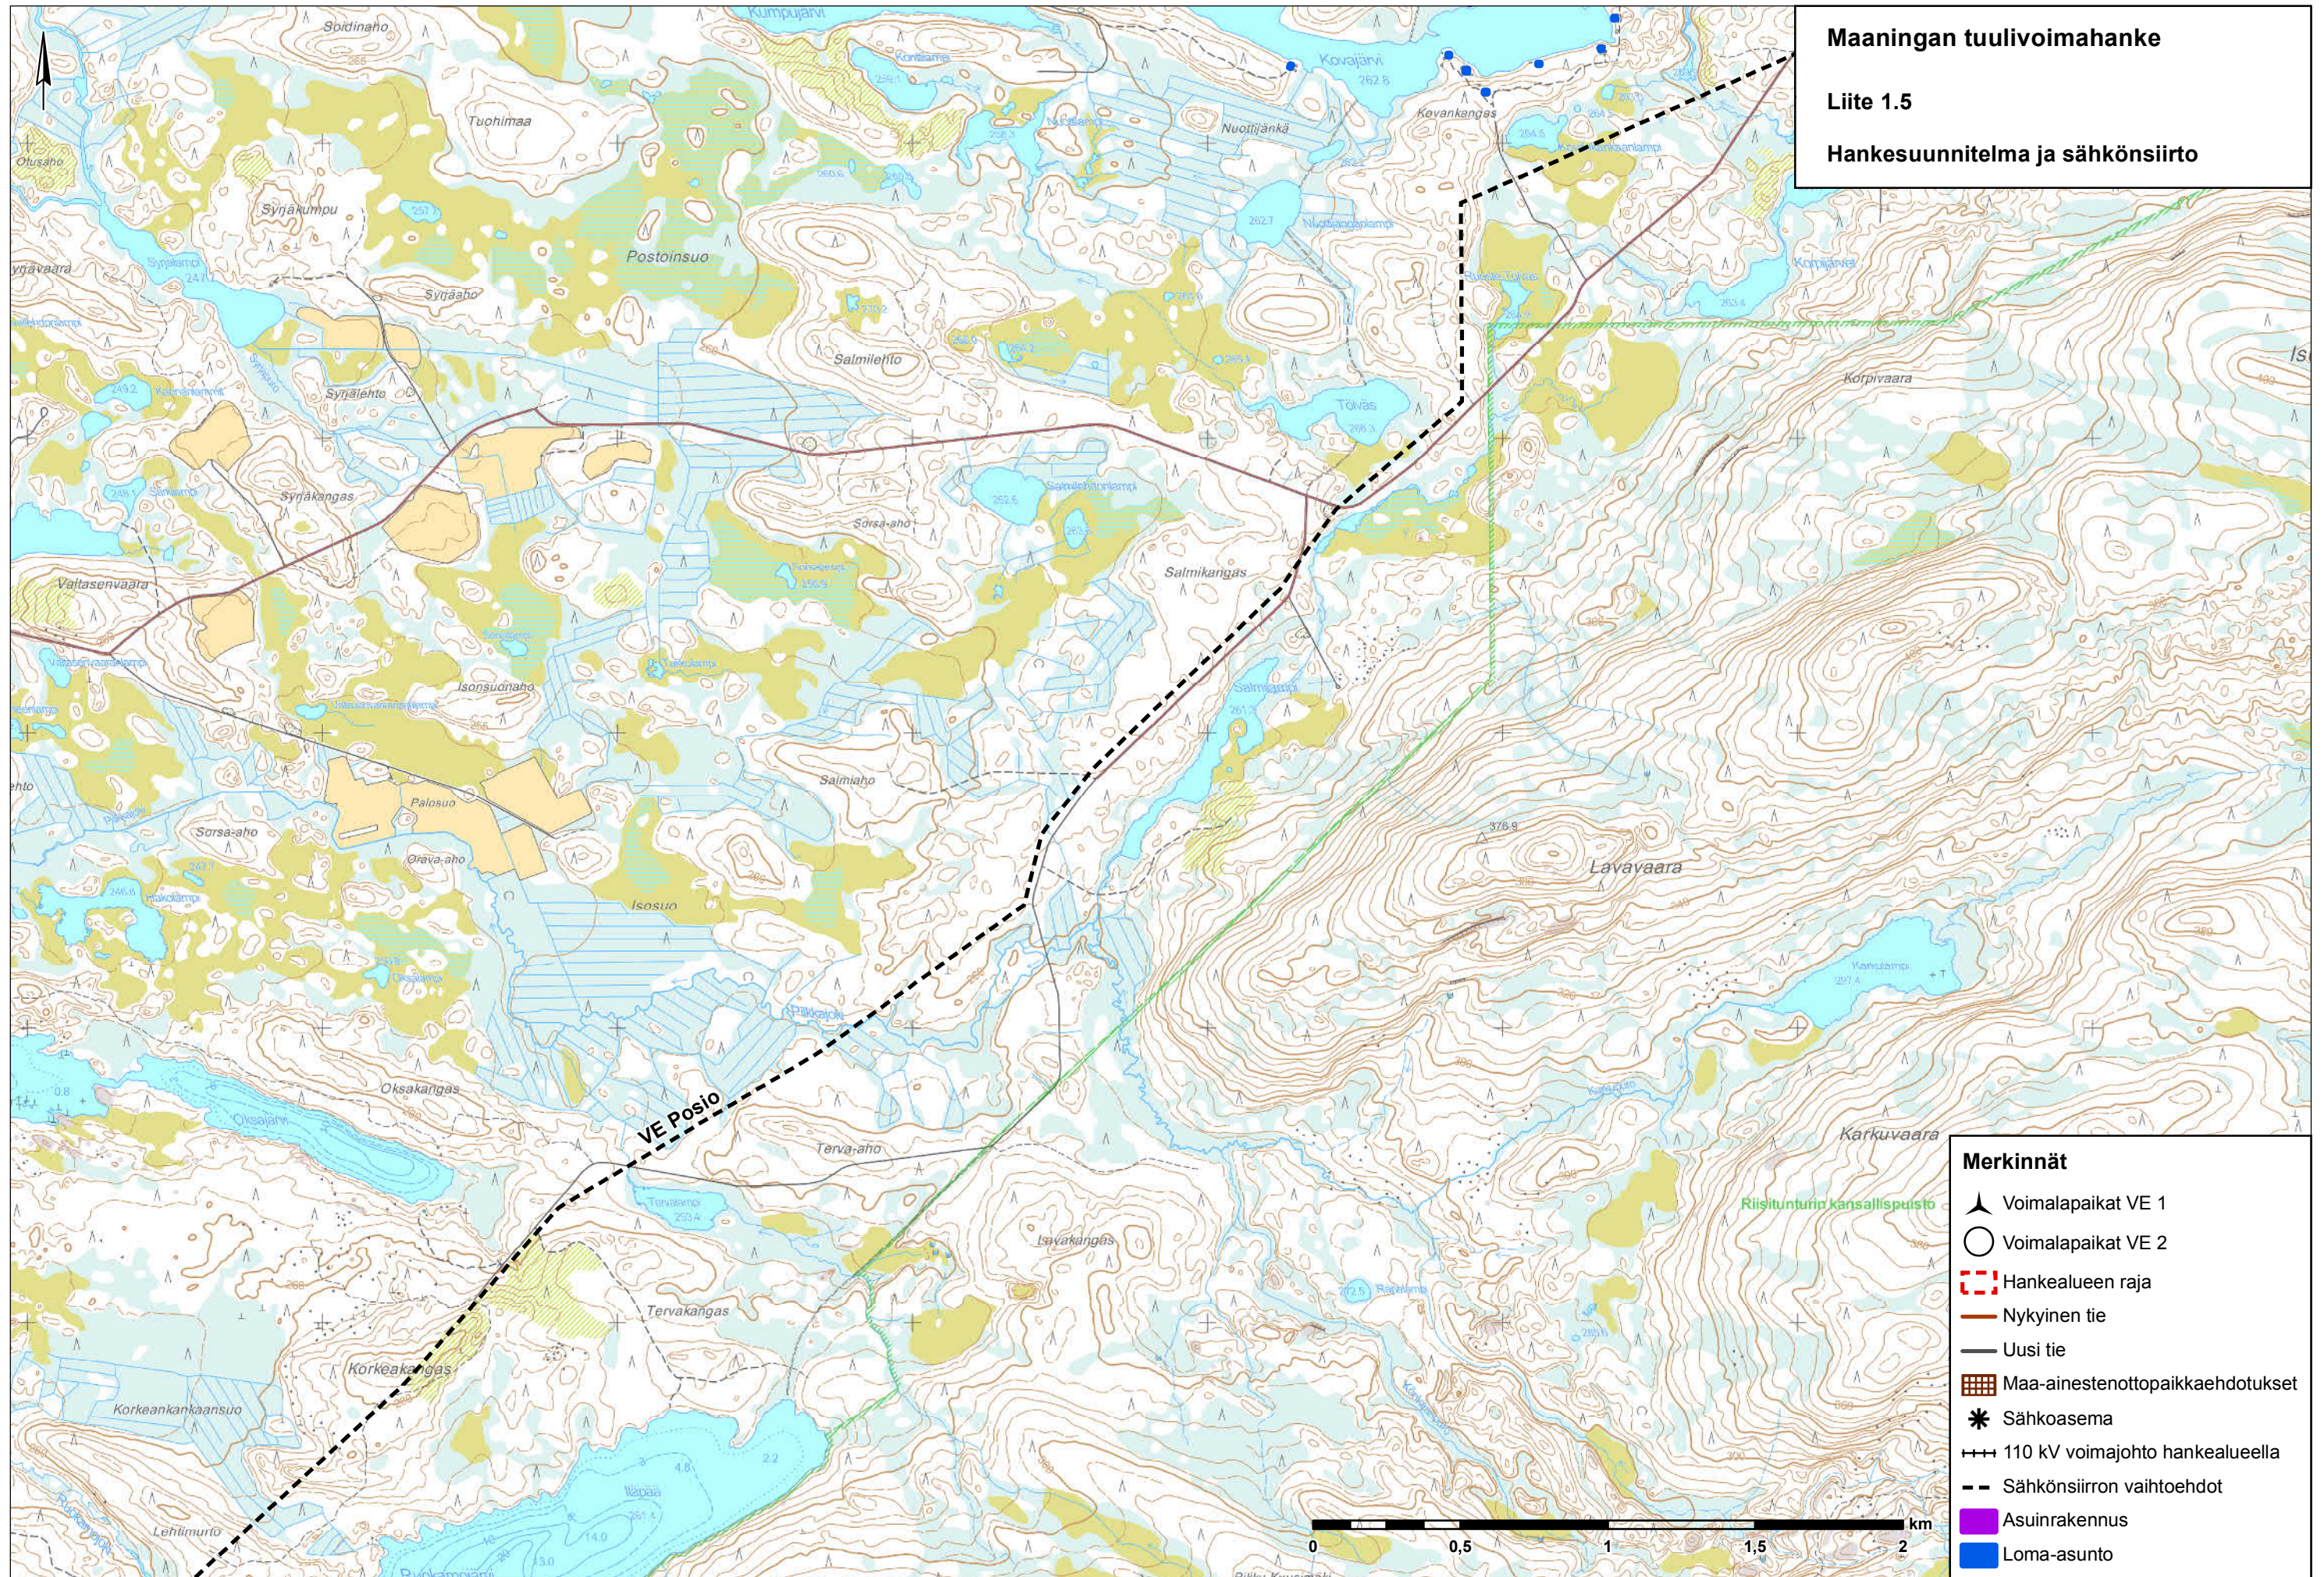


- Merkinnät**
- ▲ Voimalapaikat VE 1
  - Voimalapaikat VE 2
  - ▭ Hankealueen raja
  - Nykyinen tie
  - Uusi tie
  - ▭ Maa-ainestenottoaikaehdotukset
  - \* Sähköasema
  - 110 kV voimajohto hankealueella
  - Sähkönsiirron vaihtoehdot
  - Asuinrakennus
  - Loma-asunto



# Maaningan tuulivoimahanke

Liite 1.6

Hankesuunnitelma ja sähkönsiirto

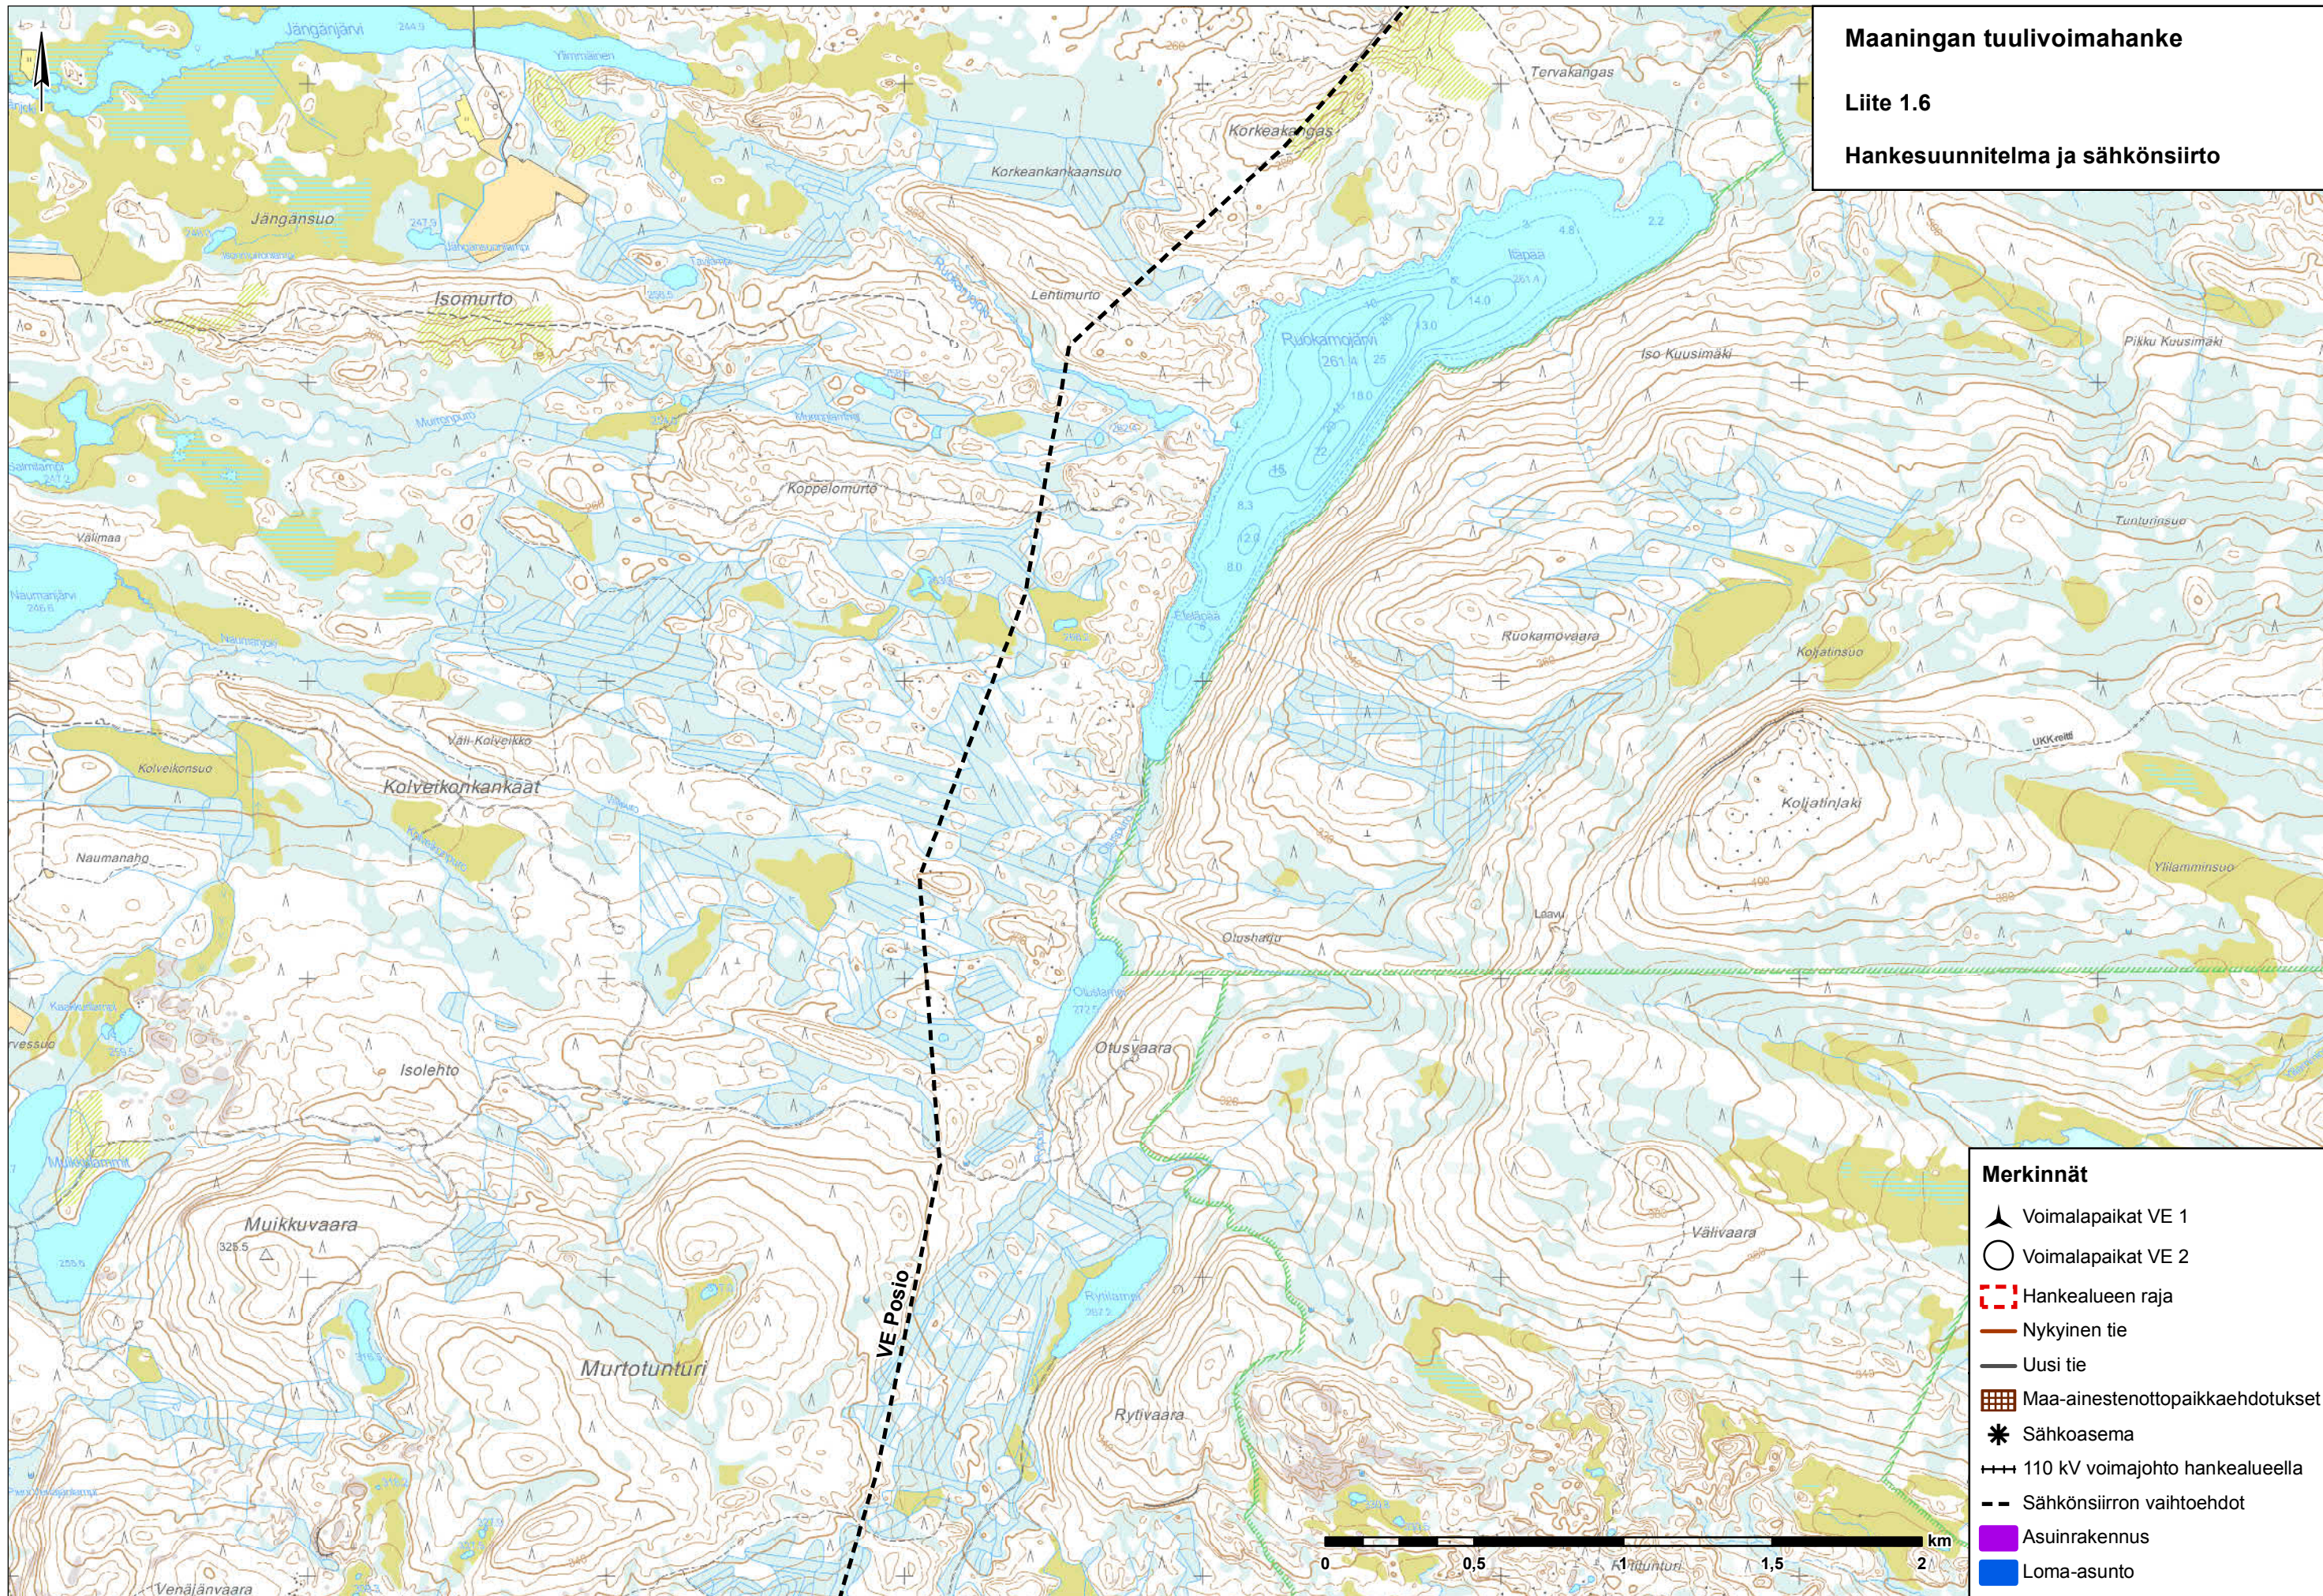


- Merkinnät**
- ▲ Voimalapaikat VE 1
  - Voimalapaikat VE 2
  - ▭ Hankealueen raja
  - Nykyinen tie
  - Uusi tie
  - ▭ Maa-ainestenottoaikaehdotukset
  - \* Sähköasema
  - +++ 110 kV voimajohto hankealueella
  - - - Sähkönsiirron vaihtoehdot
  - Asuinrakennus
  - Loma-asunto



# Maaningan tuulivoimahanke

Liite 1.7

Hankesuunnitelma ja sähkönsiirto

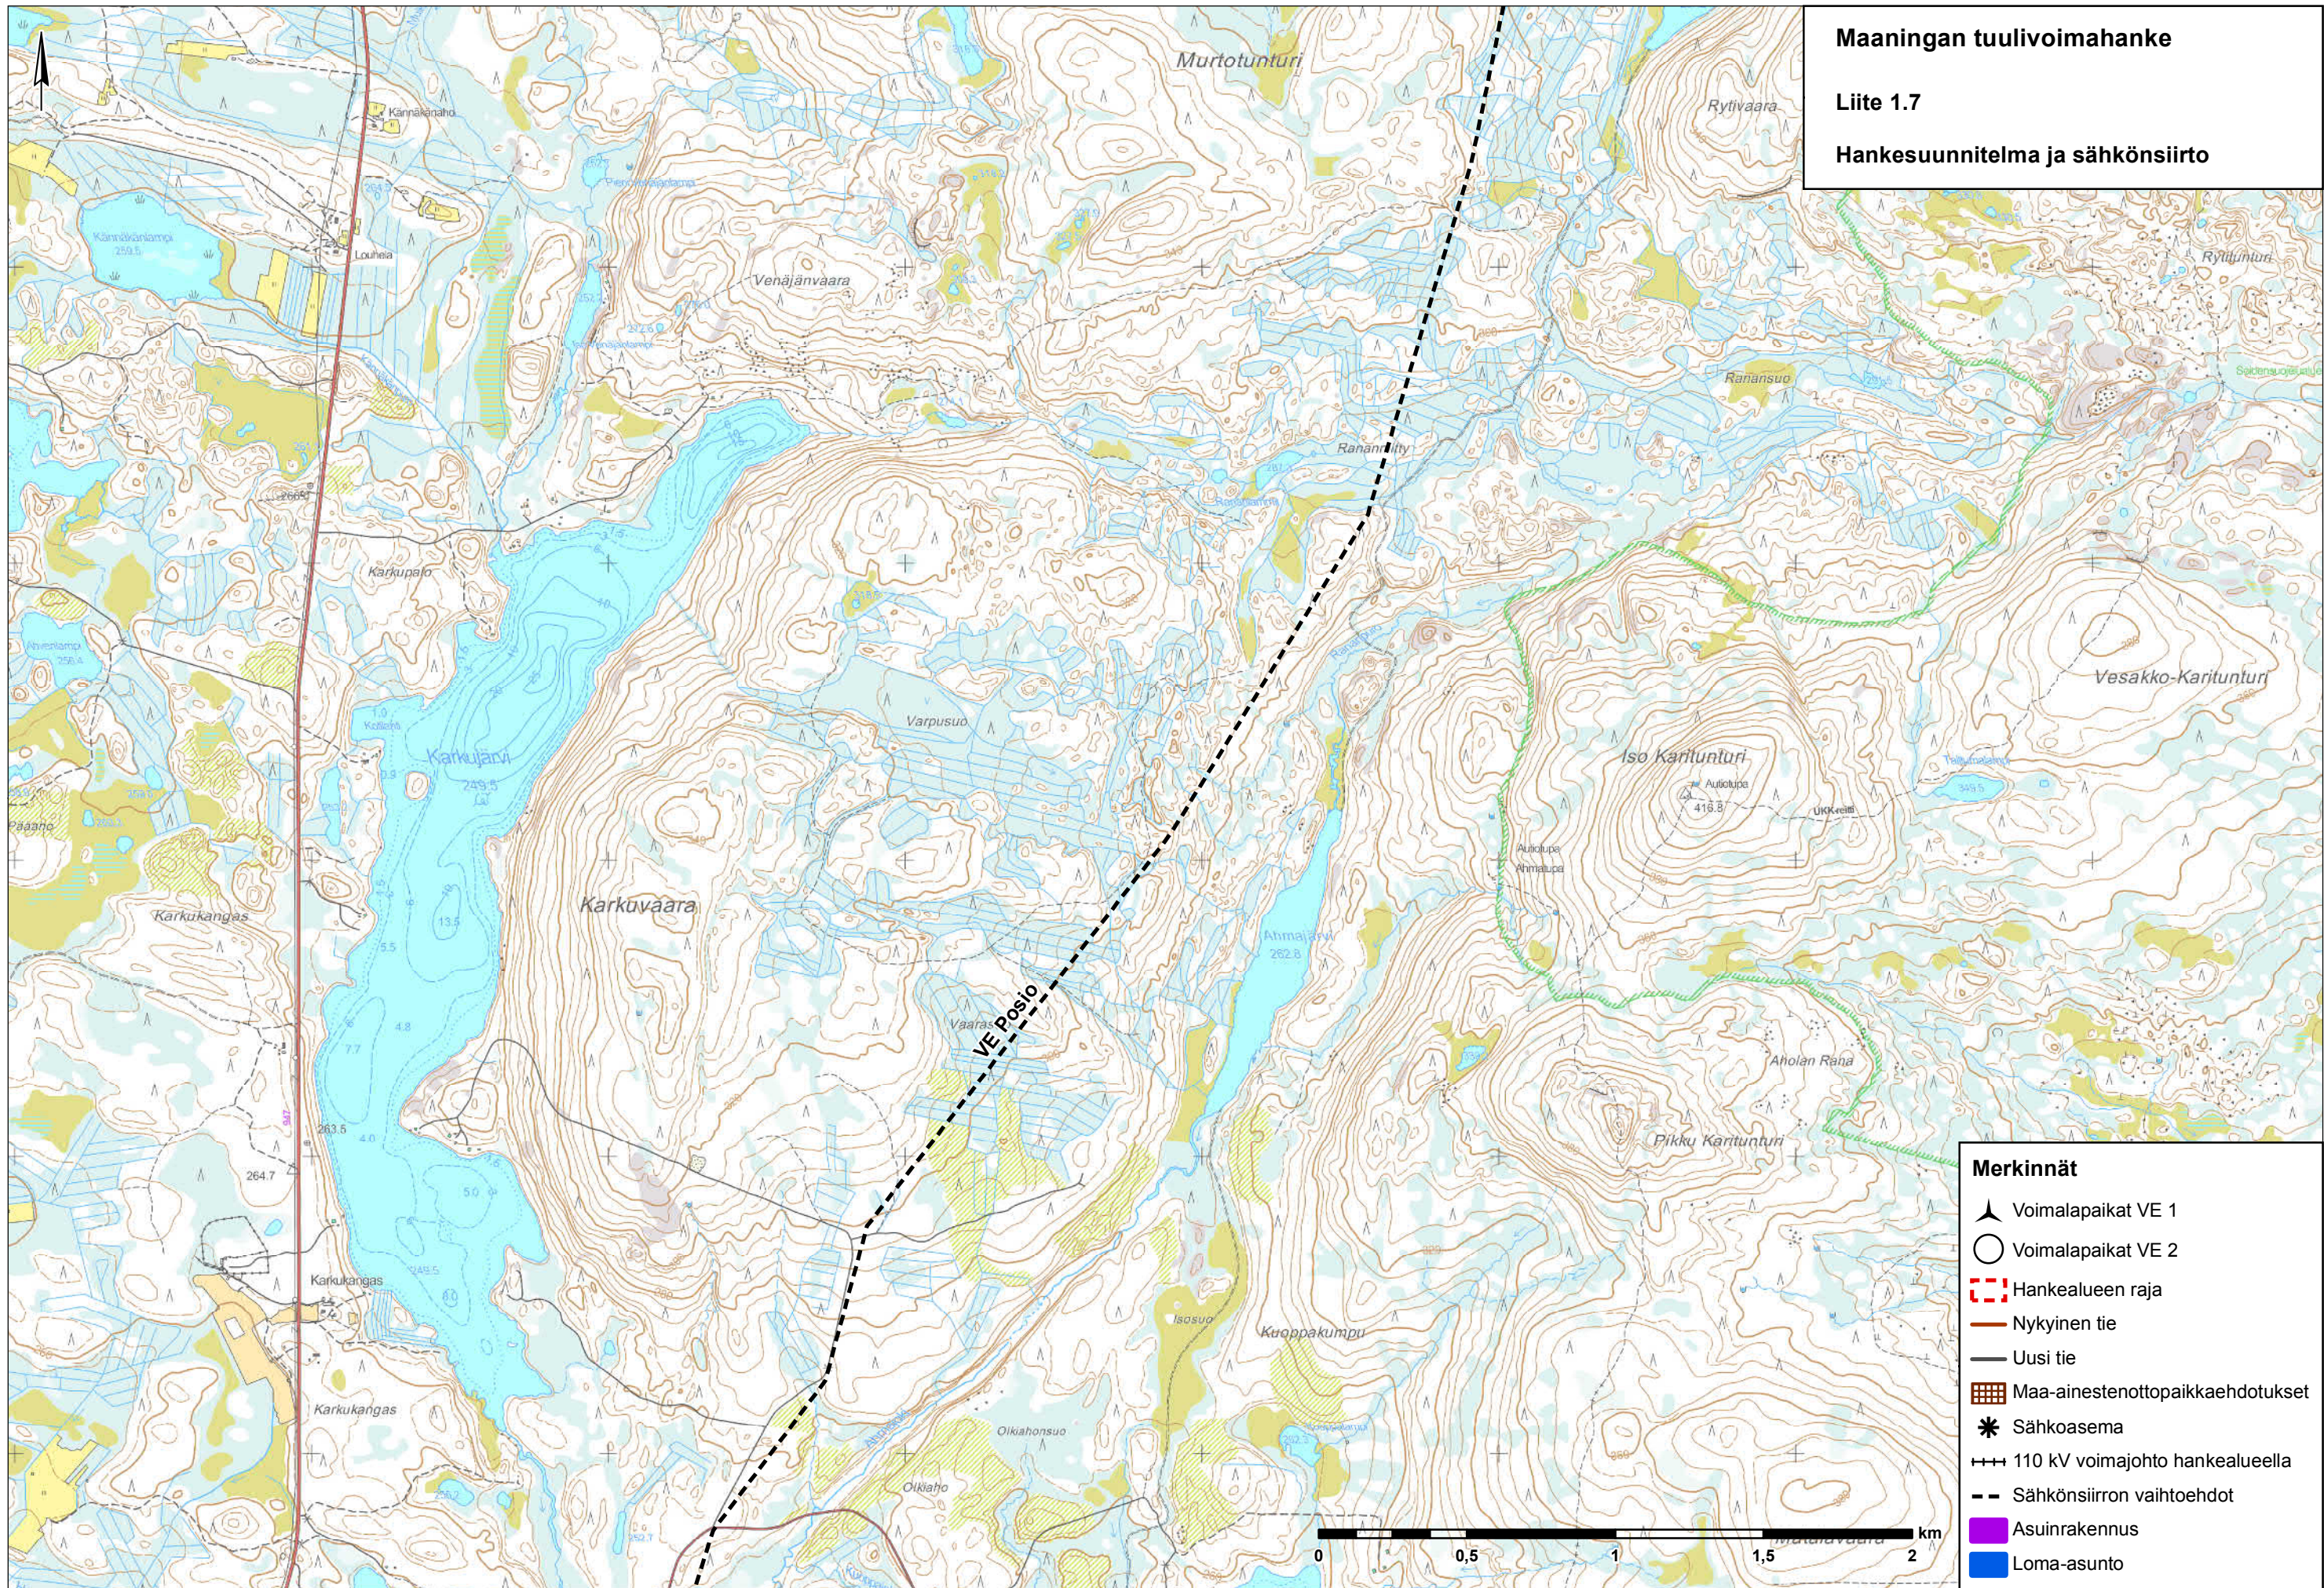




# Maaningan tuulivoimahanke

Liite 1.8


Hankesuunnitelma ja sähkönsiirto

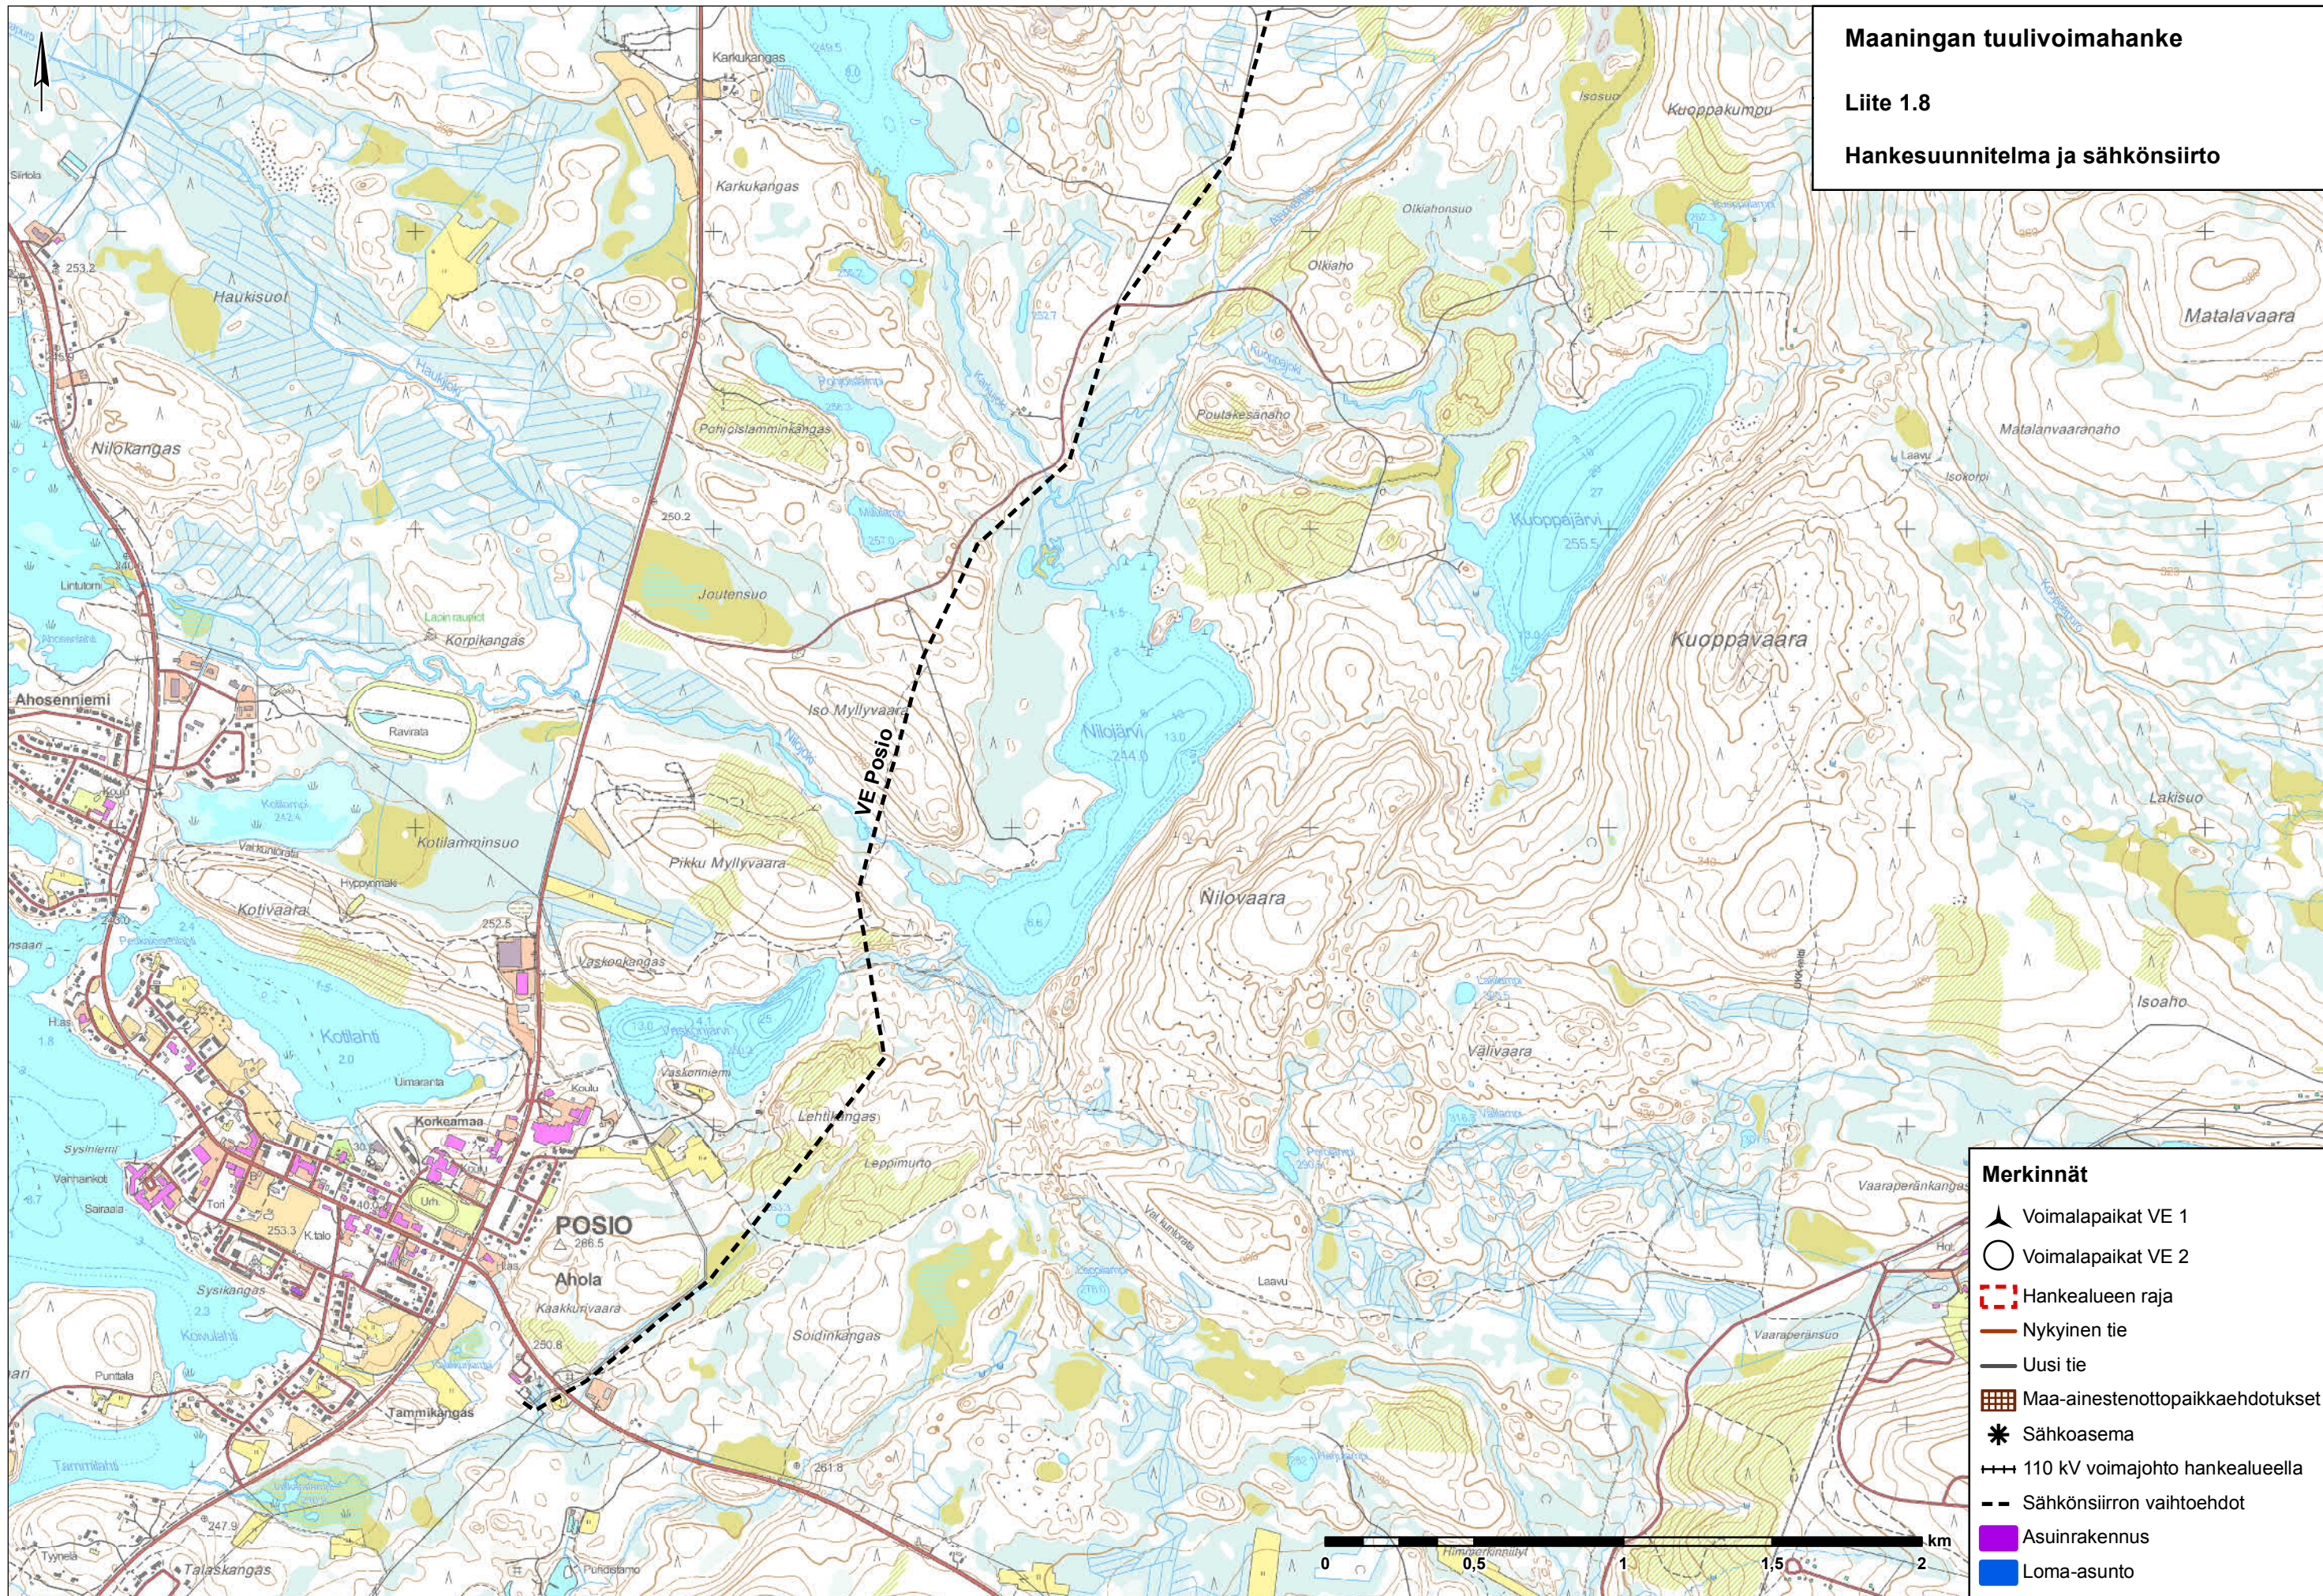






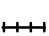
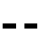


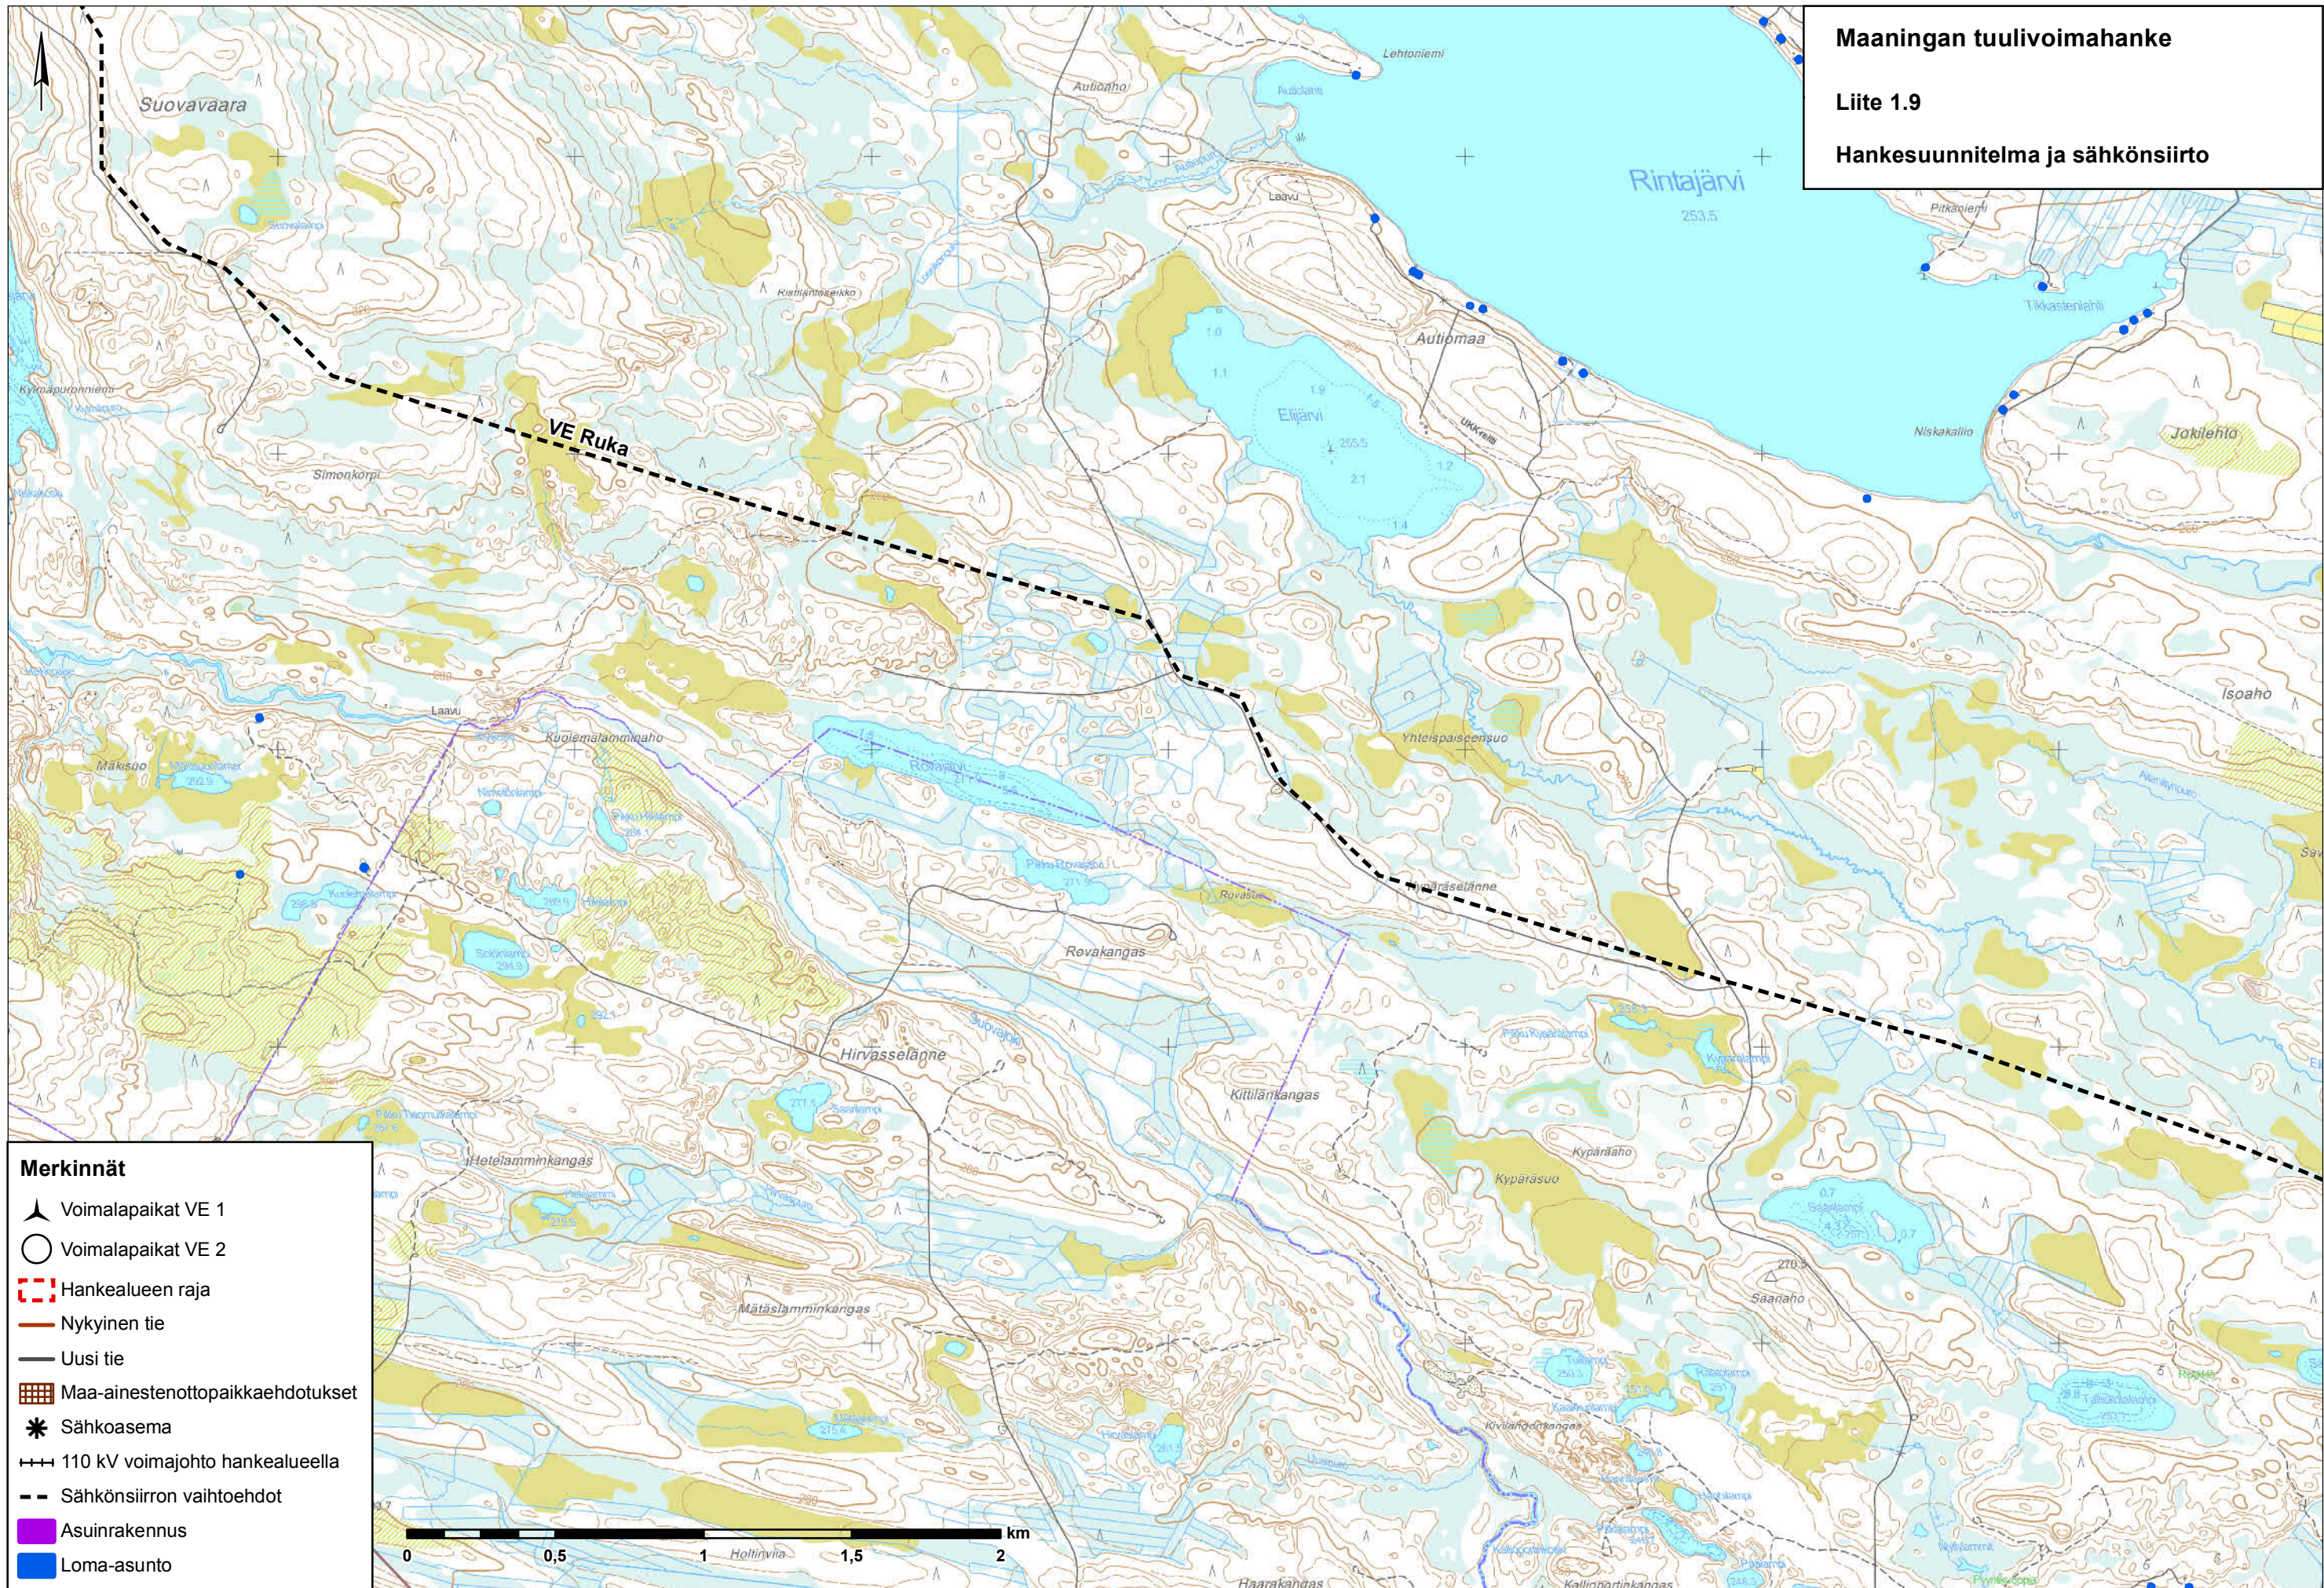

- Merkinnät**
- ▲ Voimalapaikat VE 1
  - Voimalapaikat VE 2
  - ▭ Hankealueen raja
  - Nykyinen tie
  - - - Uusi tie
  - ▨ Maa-ainestenottoaikaehdotukset
  - \* Sähköasema
  - ⚡ 110 kV voimajohto hankealueella
  - - - Sähkönsiirron vaihtoehdot
  - Asuinrakennus
  - Loma-asunto



**Maaningan tuulivoimahanke**  
**Liite 1.9**  
**Hankesuunnitelma ja sähkönsiirto**



- Merkinnät**
-  Voimalapaikat VE 1
  -  Voimalapaikat VE 2
  -  Hankealueen raja
  -  Nykyinen tie
  -  Uusi tie
  -  Maa-ainestenottoaikaehdotukset
  -  Sähköasema
  -  110 kV voimajohto hankealueella
  -  Sähkönsiirron vaihtoehdot
  -  Asuinrakennus
  -  Loma-asunto





# Maaningan tuulivoimahanke

Liite 1.10

Hankesuunnitelma ja sähkönsiirto



## Merkinnät

- ▲ Voimalapaikat VE 1
- Voimalapaikat VE 2
- ▬ Hankealueen raja
- Nykyinen tie
- Uusi tie
- ▨ Maa-ainestenottoaikaehdotukset
- \* Sähköasema
- ⚡ 110 kV voimajohto hankealueella
- - Sähkönsiirron vaihtoehdot
- Asuinrakennus
- Loma-asunto




**Maaningan tuulivoimahanke**  
**Liite 1.10**  
**Hankesuunnitelma ja sähkönsiirto**



- Merkinnät**
- ▲ Voimalapaikat VE 1
  - Voimalapaikat VE 2
  - ▬ Hankealueen raja
  - Nykyinen tie
  - - Uusi tie
  - ▤ Maa-ainestenottoaikkaehdotukset
  - \* Sähköasema
  - ⚡ 110 kV voimajohto hankealueella
  - - Sähkönsiirron vaihtoehdot
  - Asuinrakennus
  - Loma-asunto



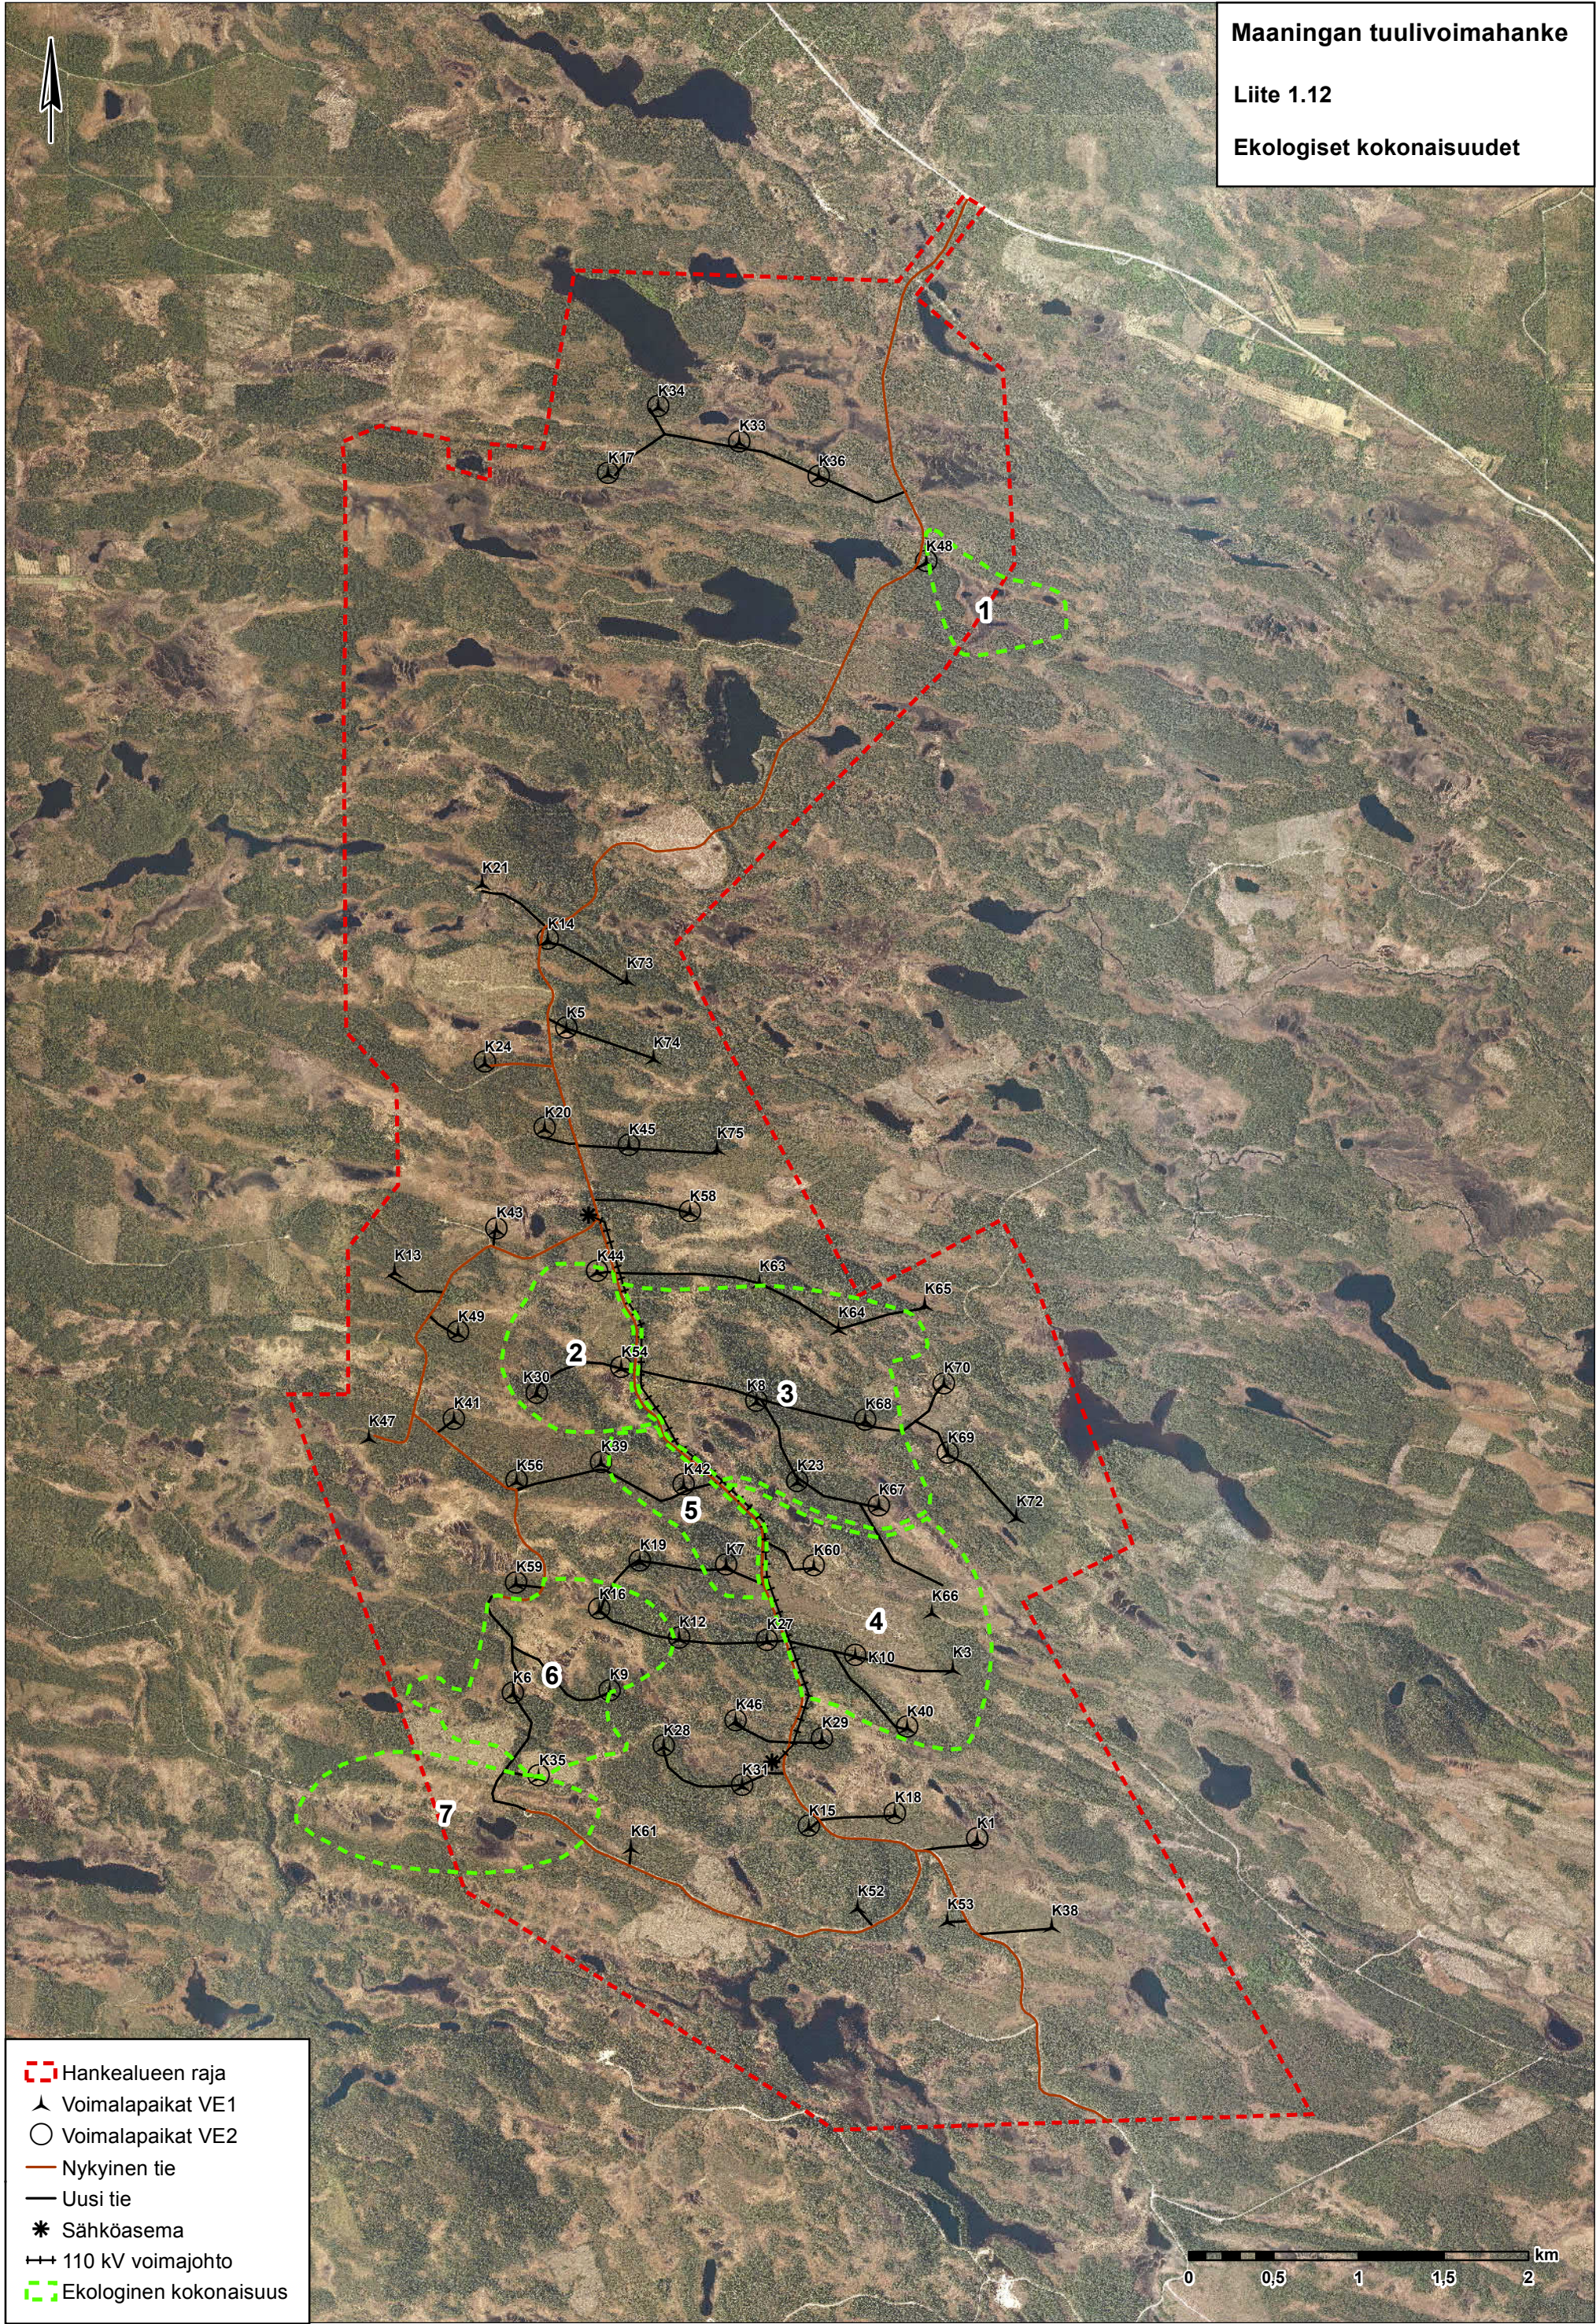

- - - Hankealueen raja
- ▲ Voimalapaikat VE1
- Voimalapaikat VE2
- Nykyinen tie
- Uusi tie
- ✱ Sähköasema
- ⇄ 110 kV voimajohto
- - - Ekologinen kokonaisuus

