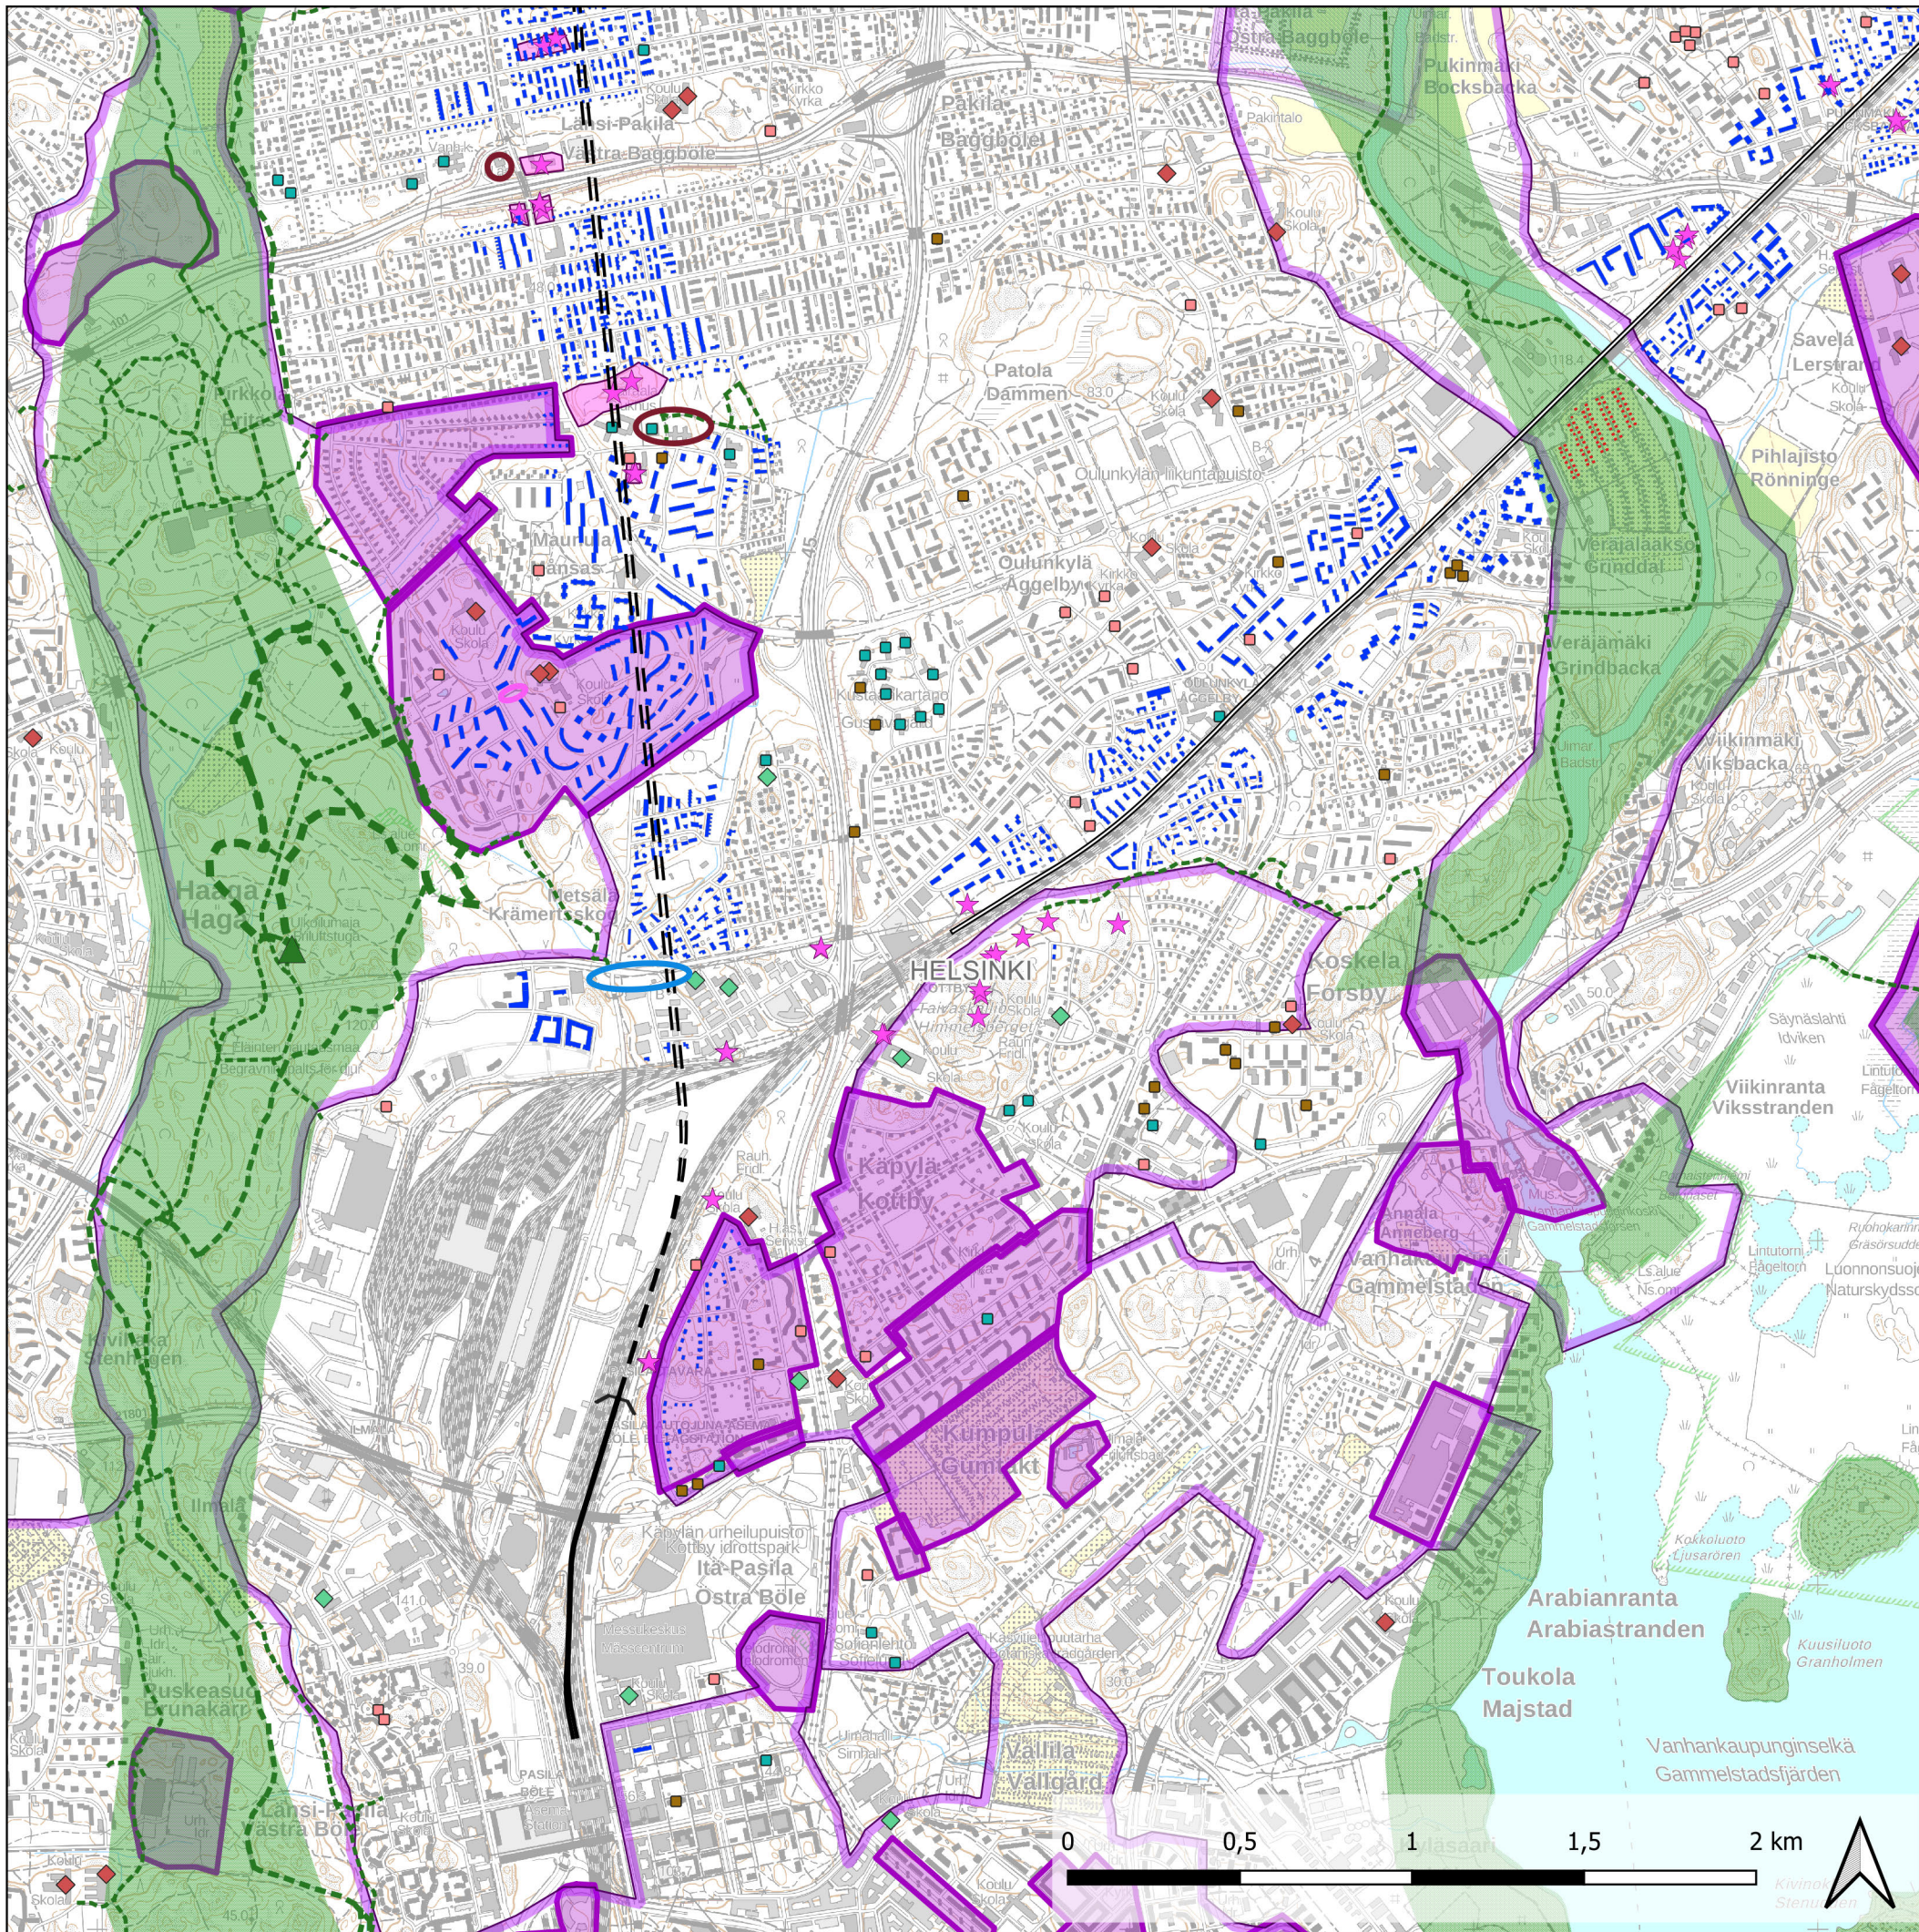


Lentoradan ympäristövaikutusten arviointiselostus

Liite 1b: Maankäyttö, maisema, elinolot ja viihtyvyys

Kartta 1/9
1:20 000 A3

Suomi-Rata Oy / Sitowise Oy
21.08.2023

Hankevaihtoehdot

Lentorata (VE L)

— Lentoradan maanpäällinen osa

— { Lentorata tunnelissa

Päärata (VE P)

— Päärata, 5. raide

Tunnelit ja kuilut

□ Alue, jolle tutkitaan kuilun sijoittamista

□ Alue, jolle tutkitaan ajotunnelin ja kuilun sijoittamista

□ Alue, jolle tutkitaan nykyisen tunnelin suuaukon hyödyntämistä

Maisema ja kulttuuriympäristö

□ Valtakunnallisesti arvokas maisema-alue

□ Valtakunnallisesti merkittävä rakennettu kulttuuriympäristö (RKY 2011)

□ Maakunnallisesti arvokas kulttuuriympäristö

□ Muinaisjäännösalue

★ Muinaisjäännökset 200 m etäisyydellä hankevaihtoehdoista

Asutus, virkistys, herkätkohteet

◆ Lukiot ja ammatilliset oppilaitokset

◆ Peruskoulut

□ Päiväkodit

□ Hoitolaitokset

□ Muut herkätkohteet

■ Asuinrakennus (alle 200 m radasta tai kuilusta)

■ Lomarakennus (alle 200 m radasta tai kuilusta)



▲ Ulkoilumaja

— Luontopolku

— Retkeilyreitti

— Kävelyreitti

■ Virkistysalue

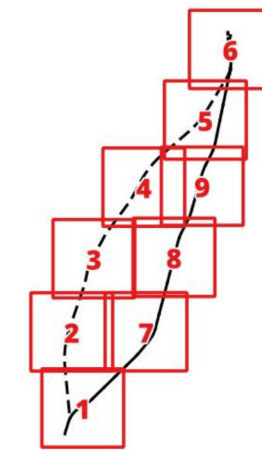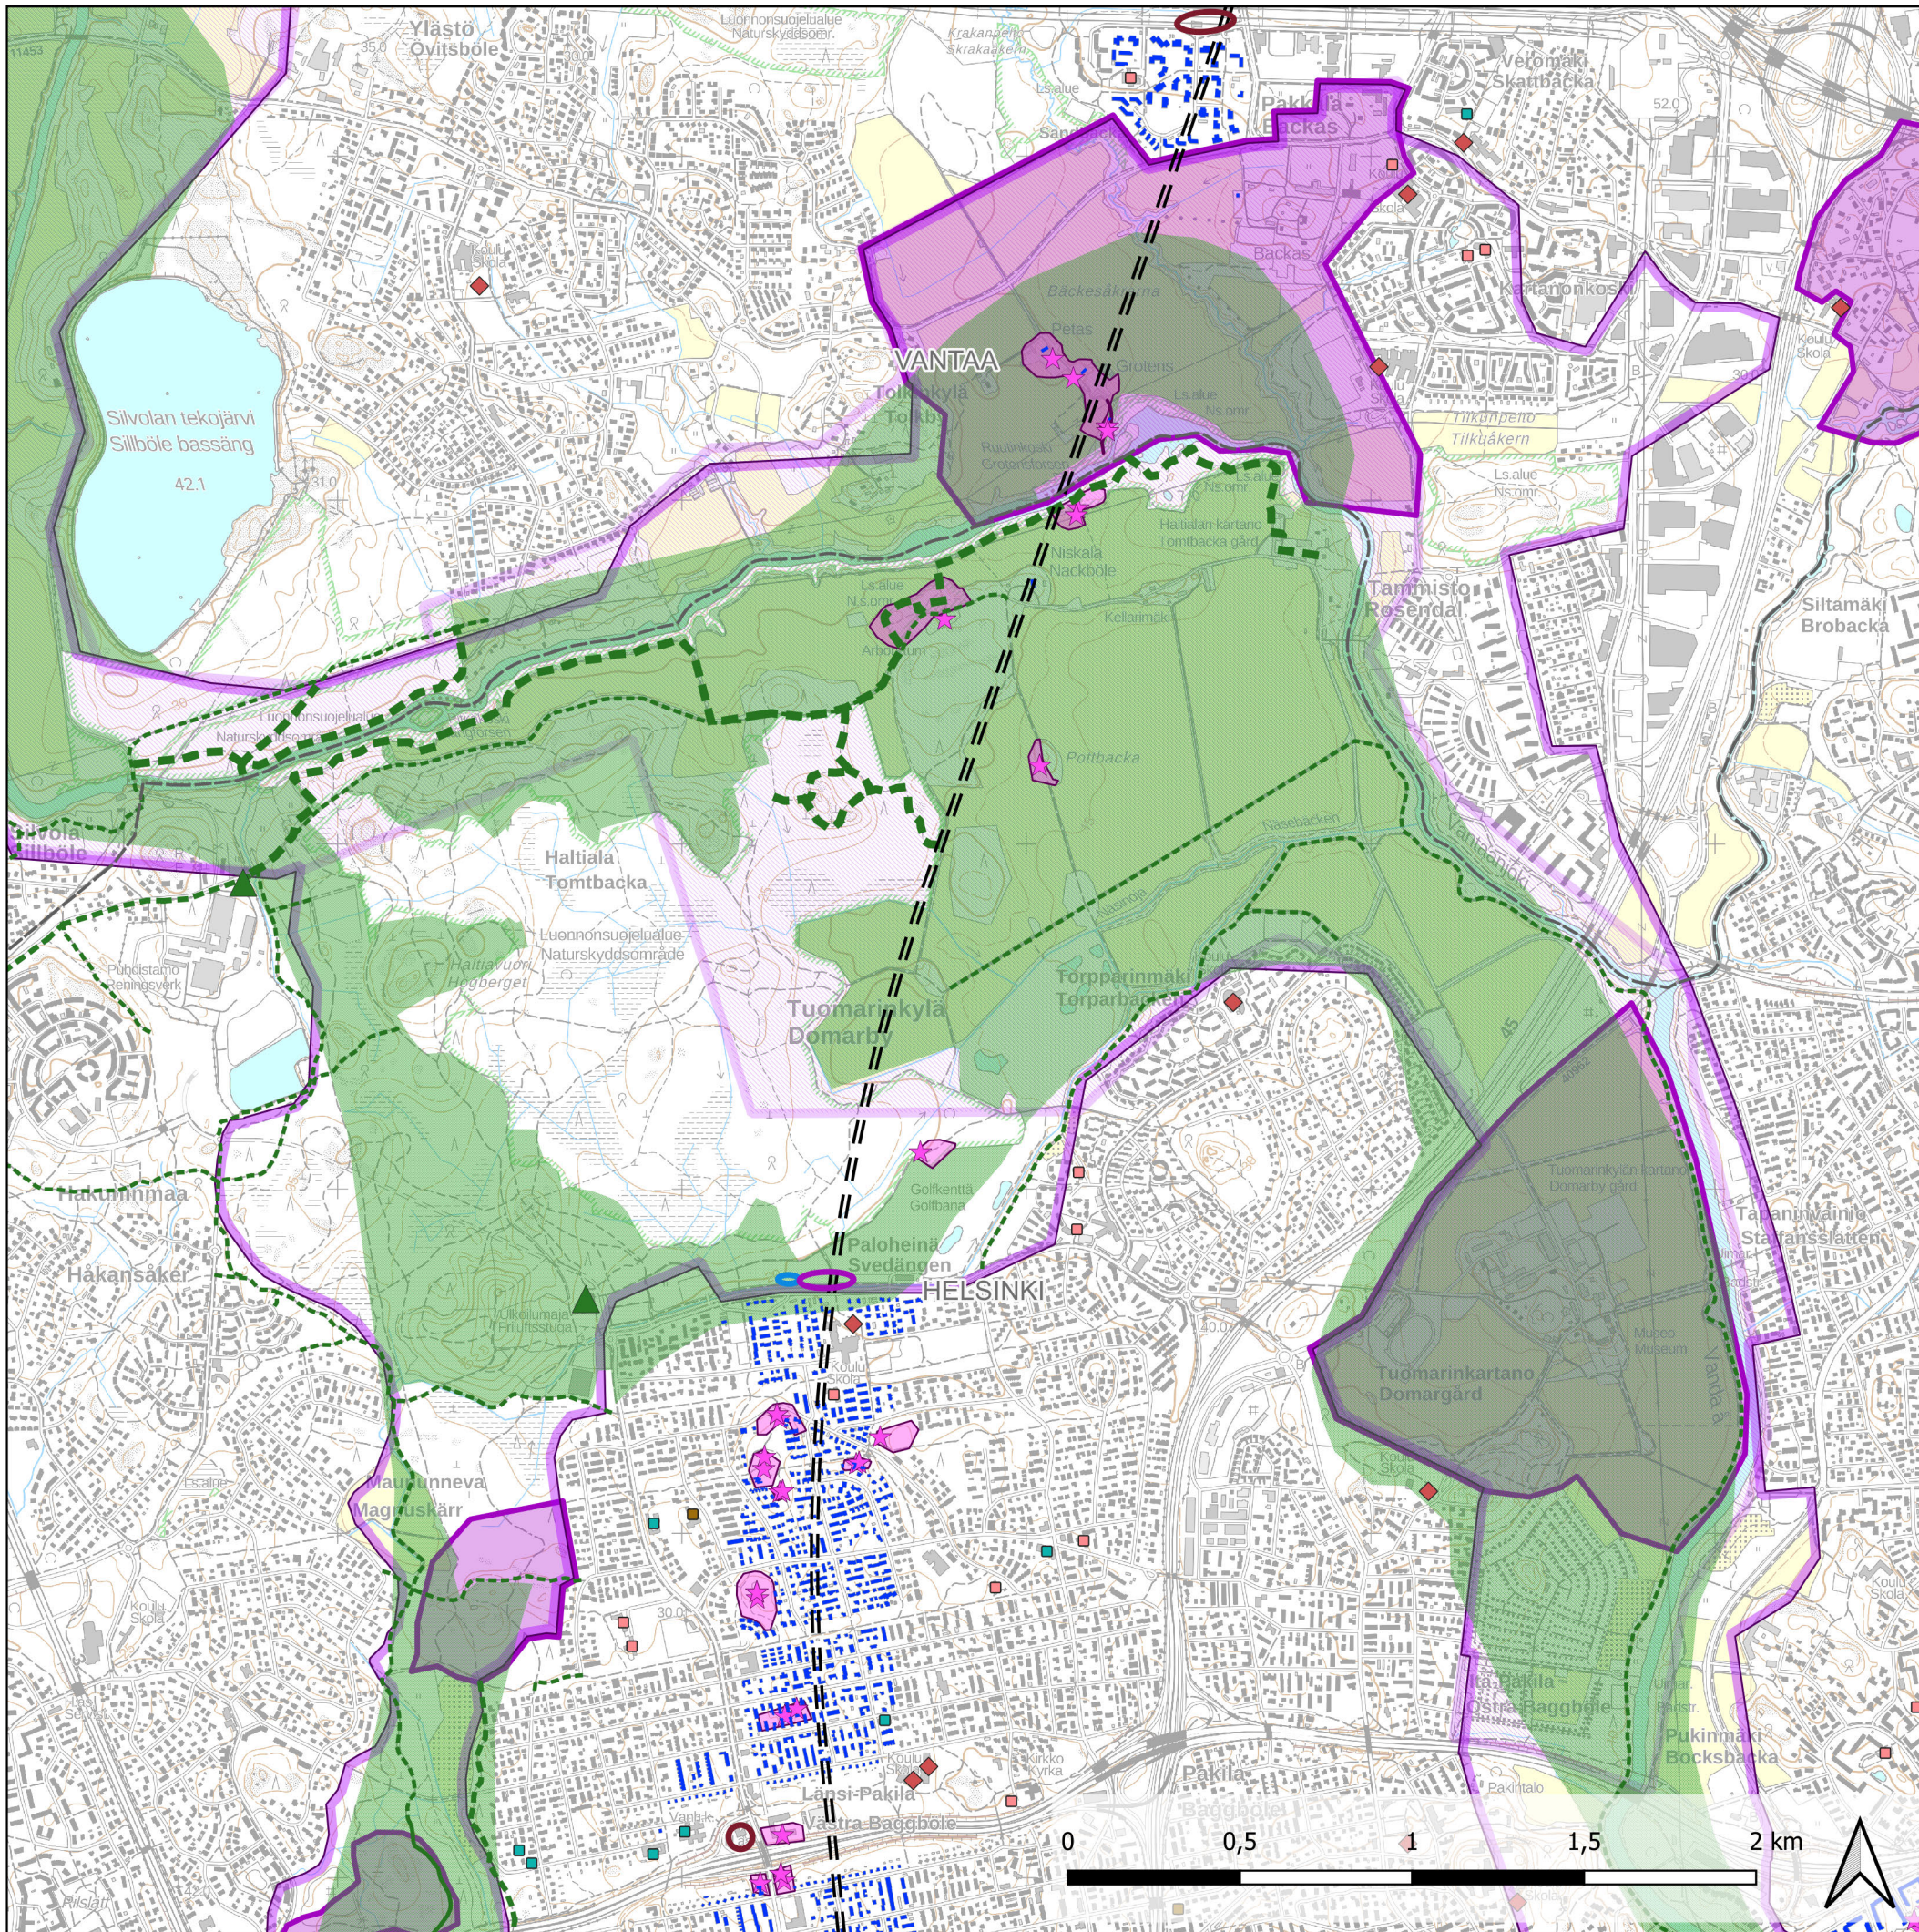

Lentoradan ympäristövaikutusten arviointiselostus

Liite 1b: Maankäyttö, maisema, elinolot ja viihtyvyys

Kartta 2/9
1:20 000 A3

Suomi-Rata Oy / Sitowise Oy
21.08.2023

Hankevaihtoehdot

Lentorata (VE L)

— Lentorata tunnelissa

Päärata (VE P)

— Päärata, 5. raide

Tunnelit ja kuilut

Alue, jolle tutkitaan ajotunnelin sijoittamista

Alue, jolle tutkitaan kuilun sijoittamista

Alue, jolle tutkitaan ajotunnelin ja kuilun sijoittamista

Maisema ja kulttuuriympäristö

Valtakunnallisesti arvokas maisema-alue

Valtakunnallisesti merkittävä rakennettu kulttuuriympäristö (RKY 2011)

Maakunnallisesti arvokas kulttuuriympäristö

Muinaisjäännösalue

★ Muinaisjäännökset 200 m etäisyydellä hankevaihtoehdoista

Asutus, virkistys, herkätkohteet

Peruskoulut

Päiväkodit

Hoitolaitokset

Muut herkätkohteet

Asuinrakennus (alle 200 m radasta tai kuilusta)



Ulkoilumaja

Luontopolku

Retkeilyreitti

Kävelyreitti

Virkistysalue

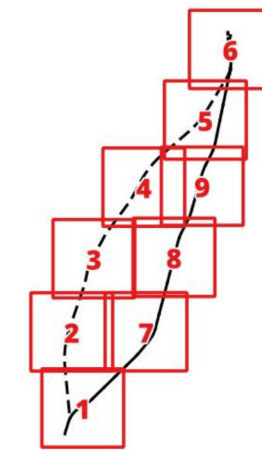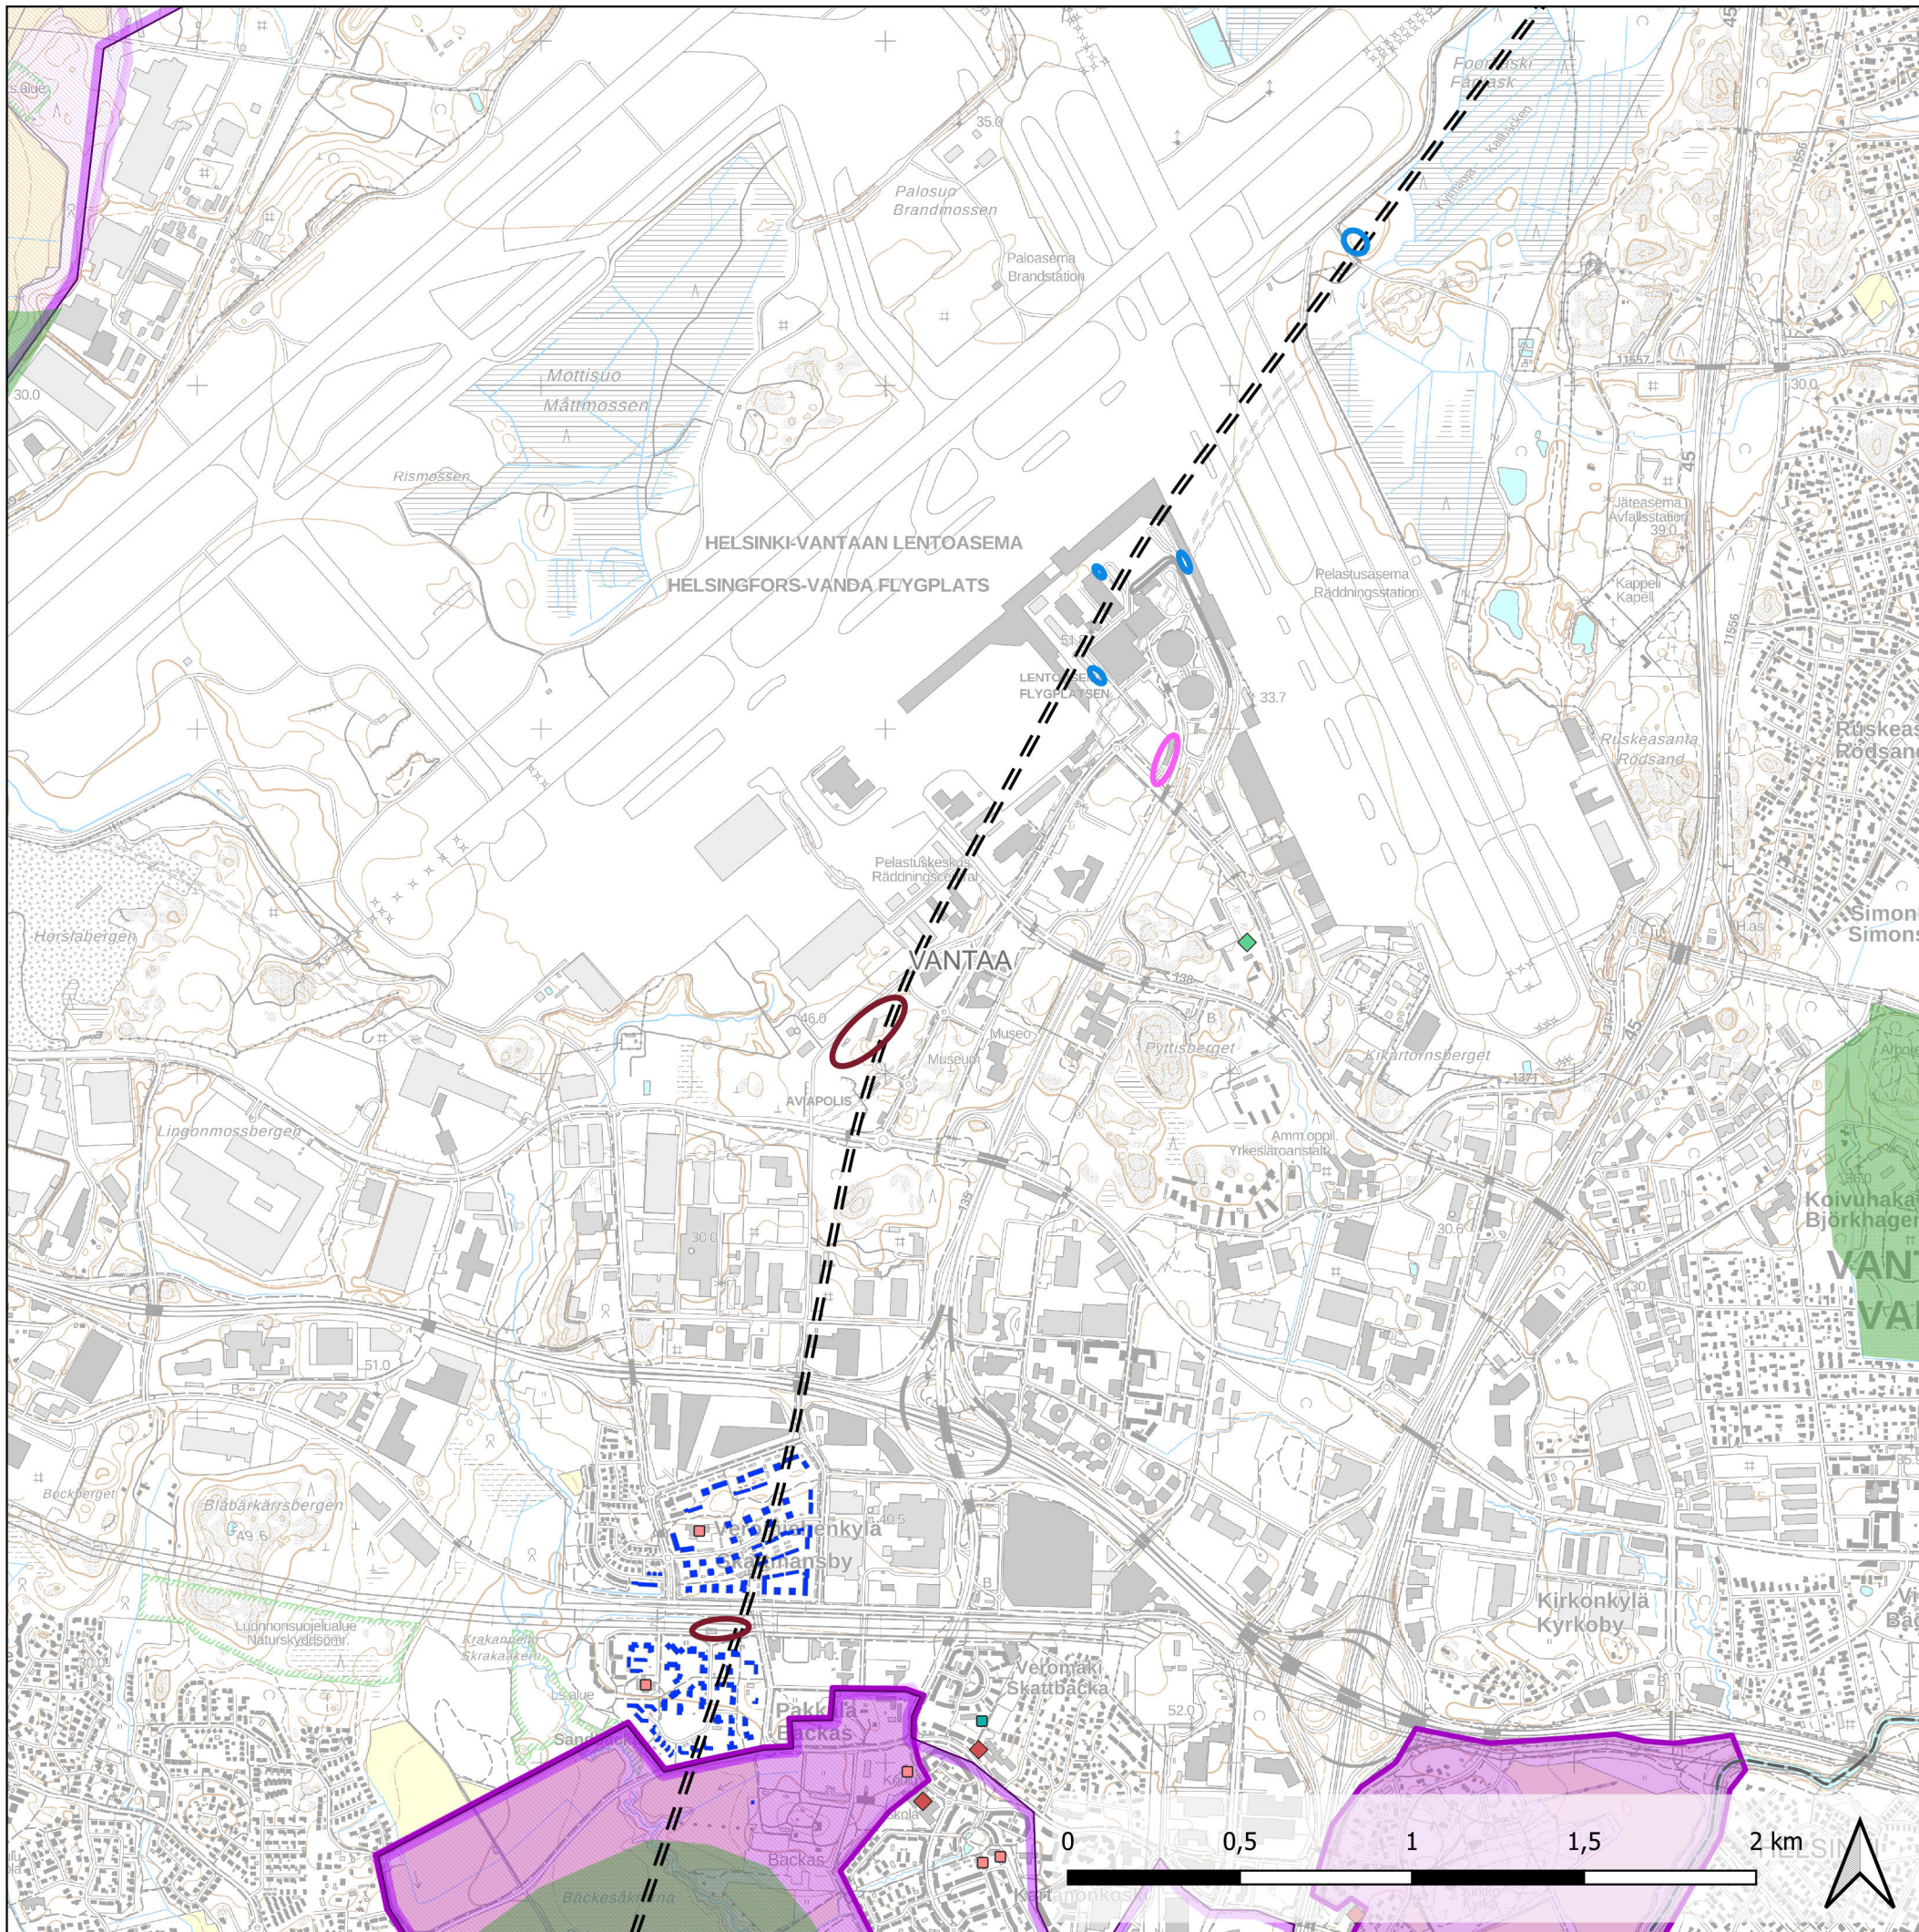

Lentoradan ympäristövaikutusten arviointiselostus

Liite 1b: Maankäyttö, maisema, elinolot ja viihtyvyys

Kartta 3/9
1:20 000 A3

Suomi-Rata Oy / Sitowise Oy
21.08.2023

Hankevaihtoehdot

Lentorata (VE L)

└┐ Lentorata tunnelissa

Tunnelit ja kuilut


- Alue, jolle tutkitaan kuilun sijoittamista
- Alue, jolle tutkitaan ajotunnelin ja kuilun sijoittamista
- Alue, jolle tutkitaan nykyisen tunnelin suuaukon hyödyntämistä

Maisema ja kulttuuriympäristö

- Valtakunnallisesti arvokas maisema-alue
- Valtakunnallisesti merkittävä rakennettu kulttuuriympäristö (RKY 2011)
- Maakunnallisesti arvokas kulttuuriympäristö

Asutus, virkistys, herkätkohteet

- ◆ Lukiot ja ammatilliset oppilaitokset
- ◆ Peruskoulut
- Päiväkodit
- Muut herkätkohteet
- Asuinrakennus (alle 200 m radasta tai kuilusta)
- Virkistysalue

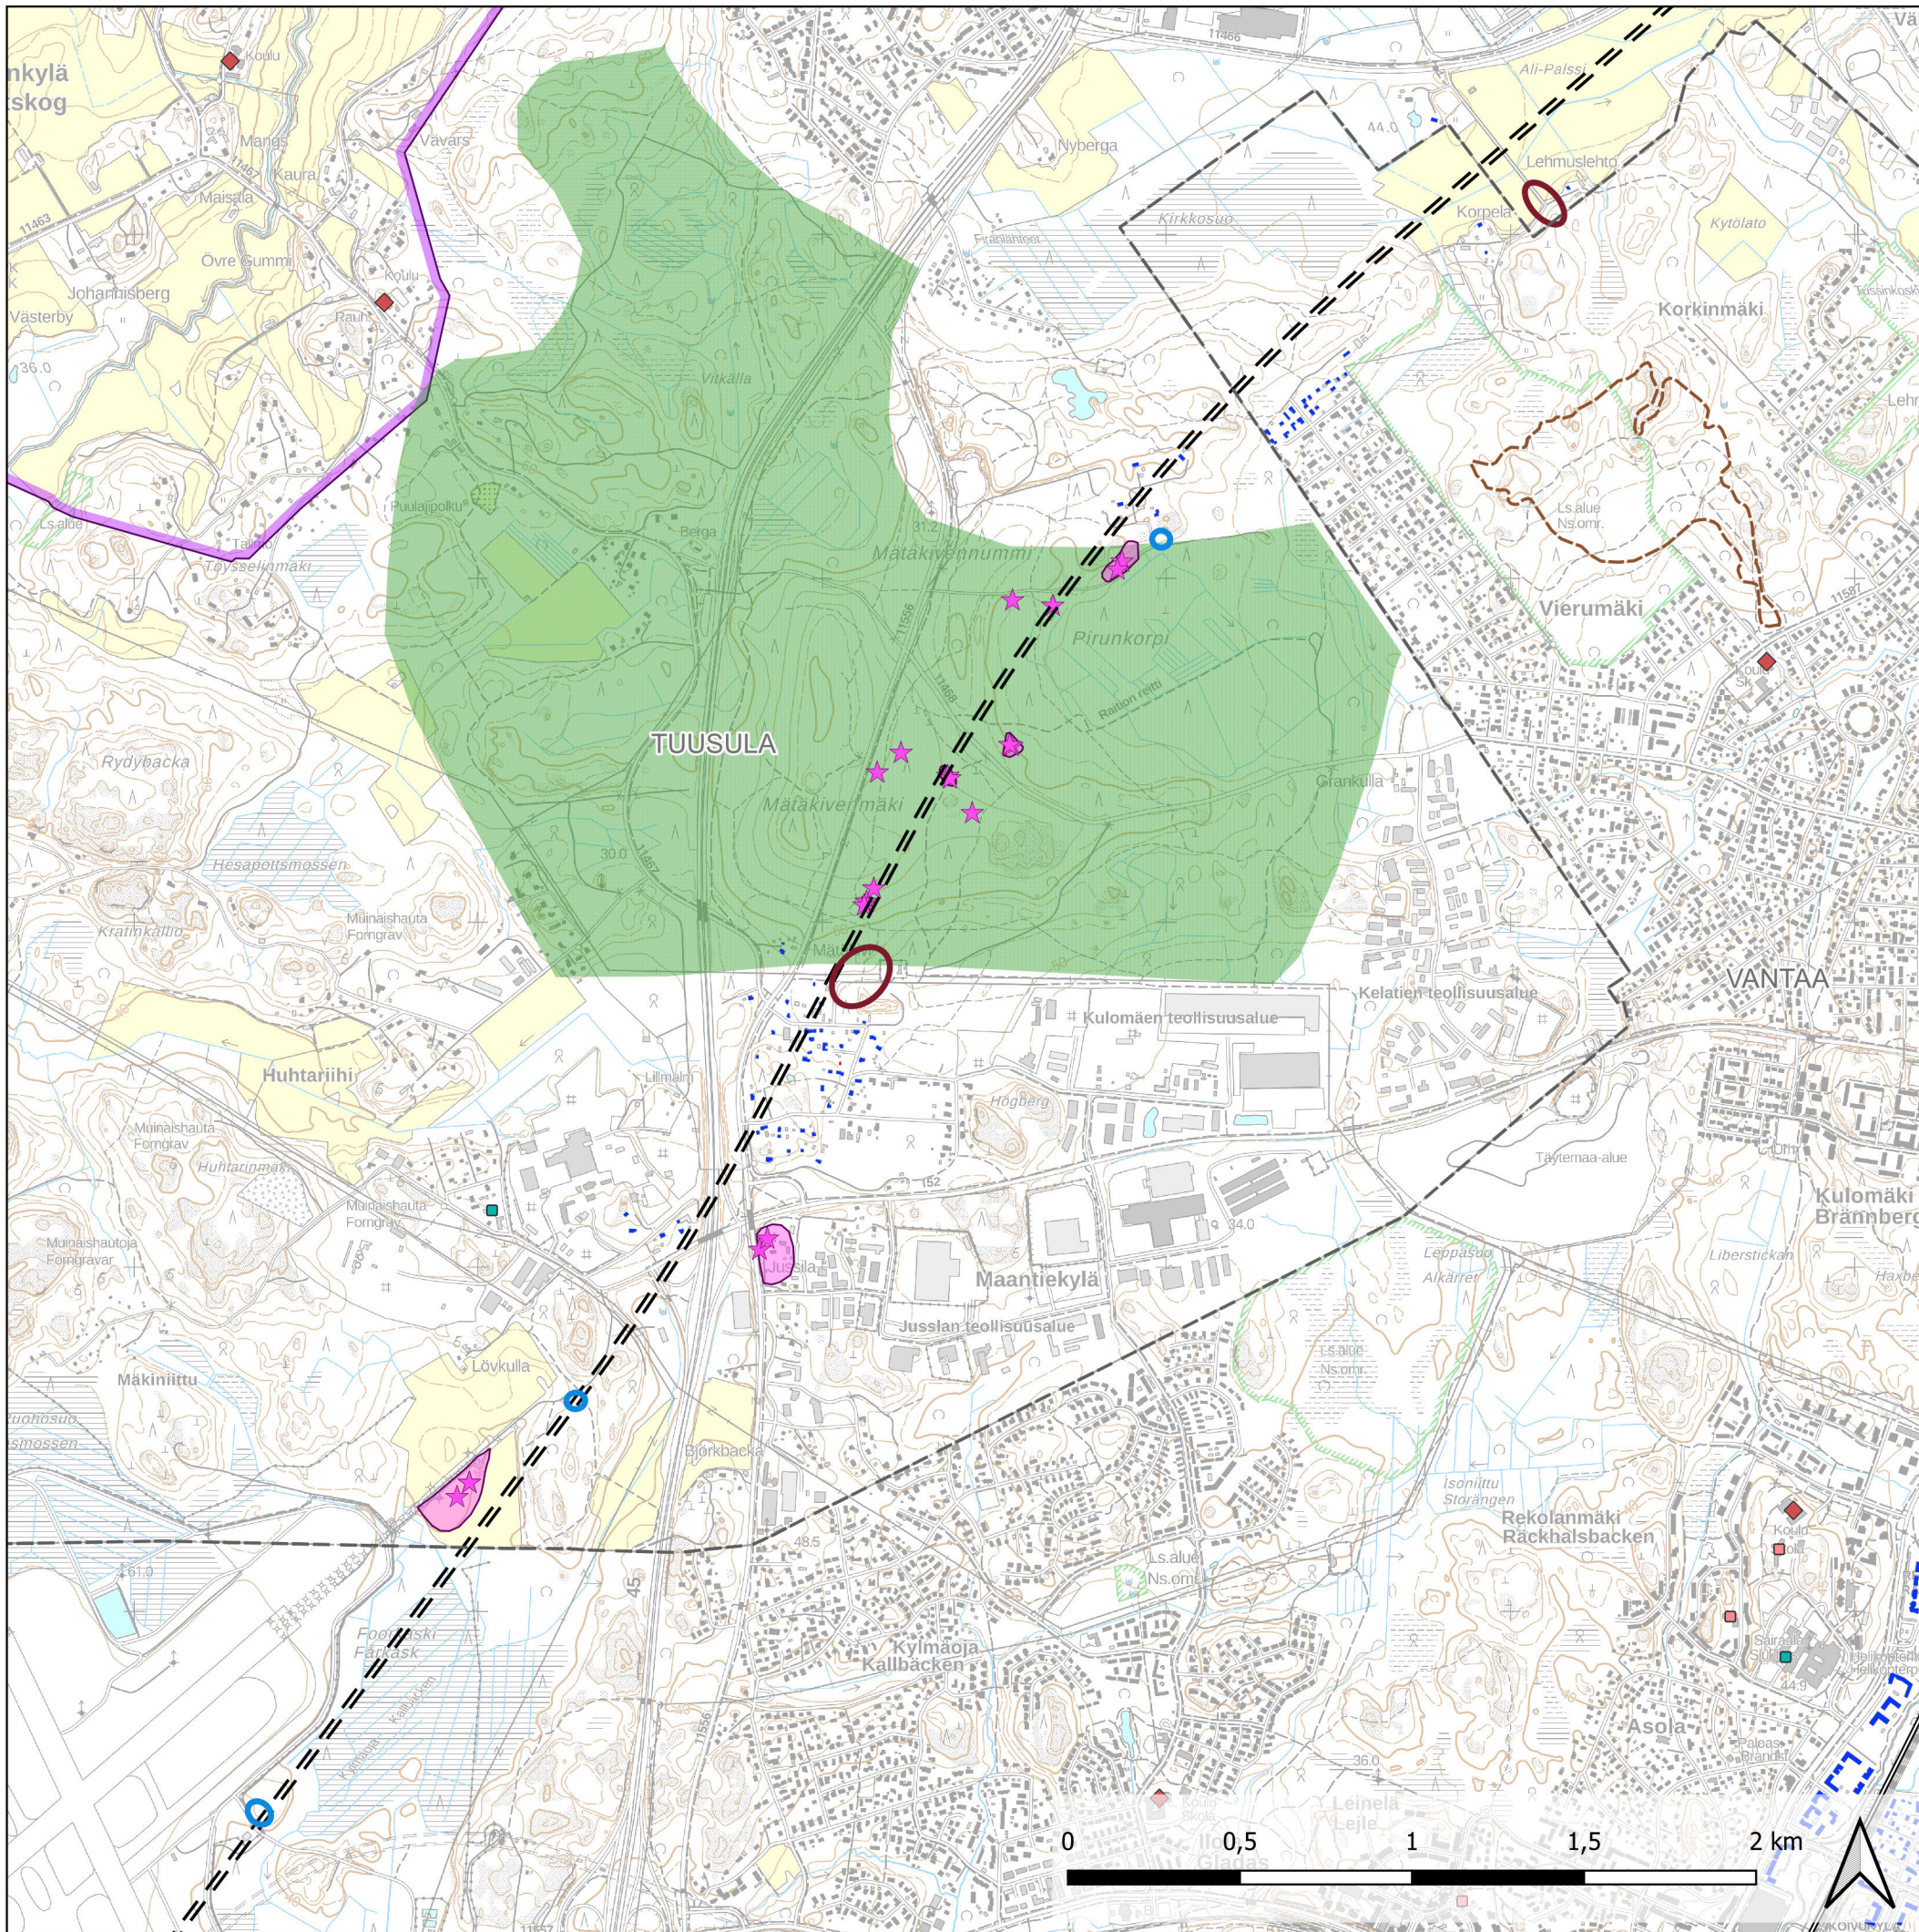


Lentoradan ympäristövaikutusten arviointiselostus

Liite 1b: Maankäyttö, maisema, elinolot ja viihtyvyys

Kartta 4/9
1:20 000 A3

Suomi-Rata Oy / Sitowise Oy
21.08.2023

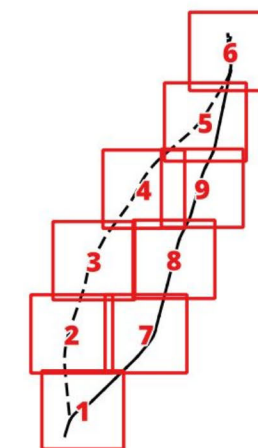

Hankevaihtoehdot

Lentorata (VE L)

└┐ Lentorata tunnelissa

Päärata (VE P)

— Päärata, 5. raide

Tunnelit ja kuilut

▭ Alue, jolle tutkitaan kuilun sijoittamista

▭ Alue, jolle tutkitaan ajotunnelin ja kuilun sijoittamista

Maisema ja kulttuuriympäristö

▭ Maakunnallisesti arvokas kulttuuriympäristö

▭ Muinaisjäännösalue

★ Muinaisjäännökset 200 m etäisyydellä hankevaihtoehdoista

Asutus, virkistys, herkätkohteet

◆ Peruskoulut

▣ Päiväkodit



▣ Muut herkätkohteet

▣ Asuinrakennus (alle 200 m radasta tai kuilusta)

▣ Lomarakennus (alle 200 m radasta tai kuilusta)

— Maastopyöräilyreitti

▭ Virkistysalue

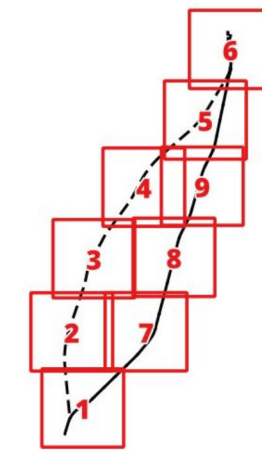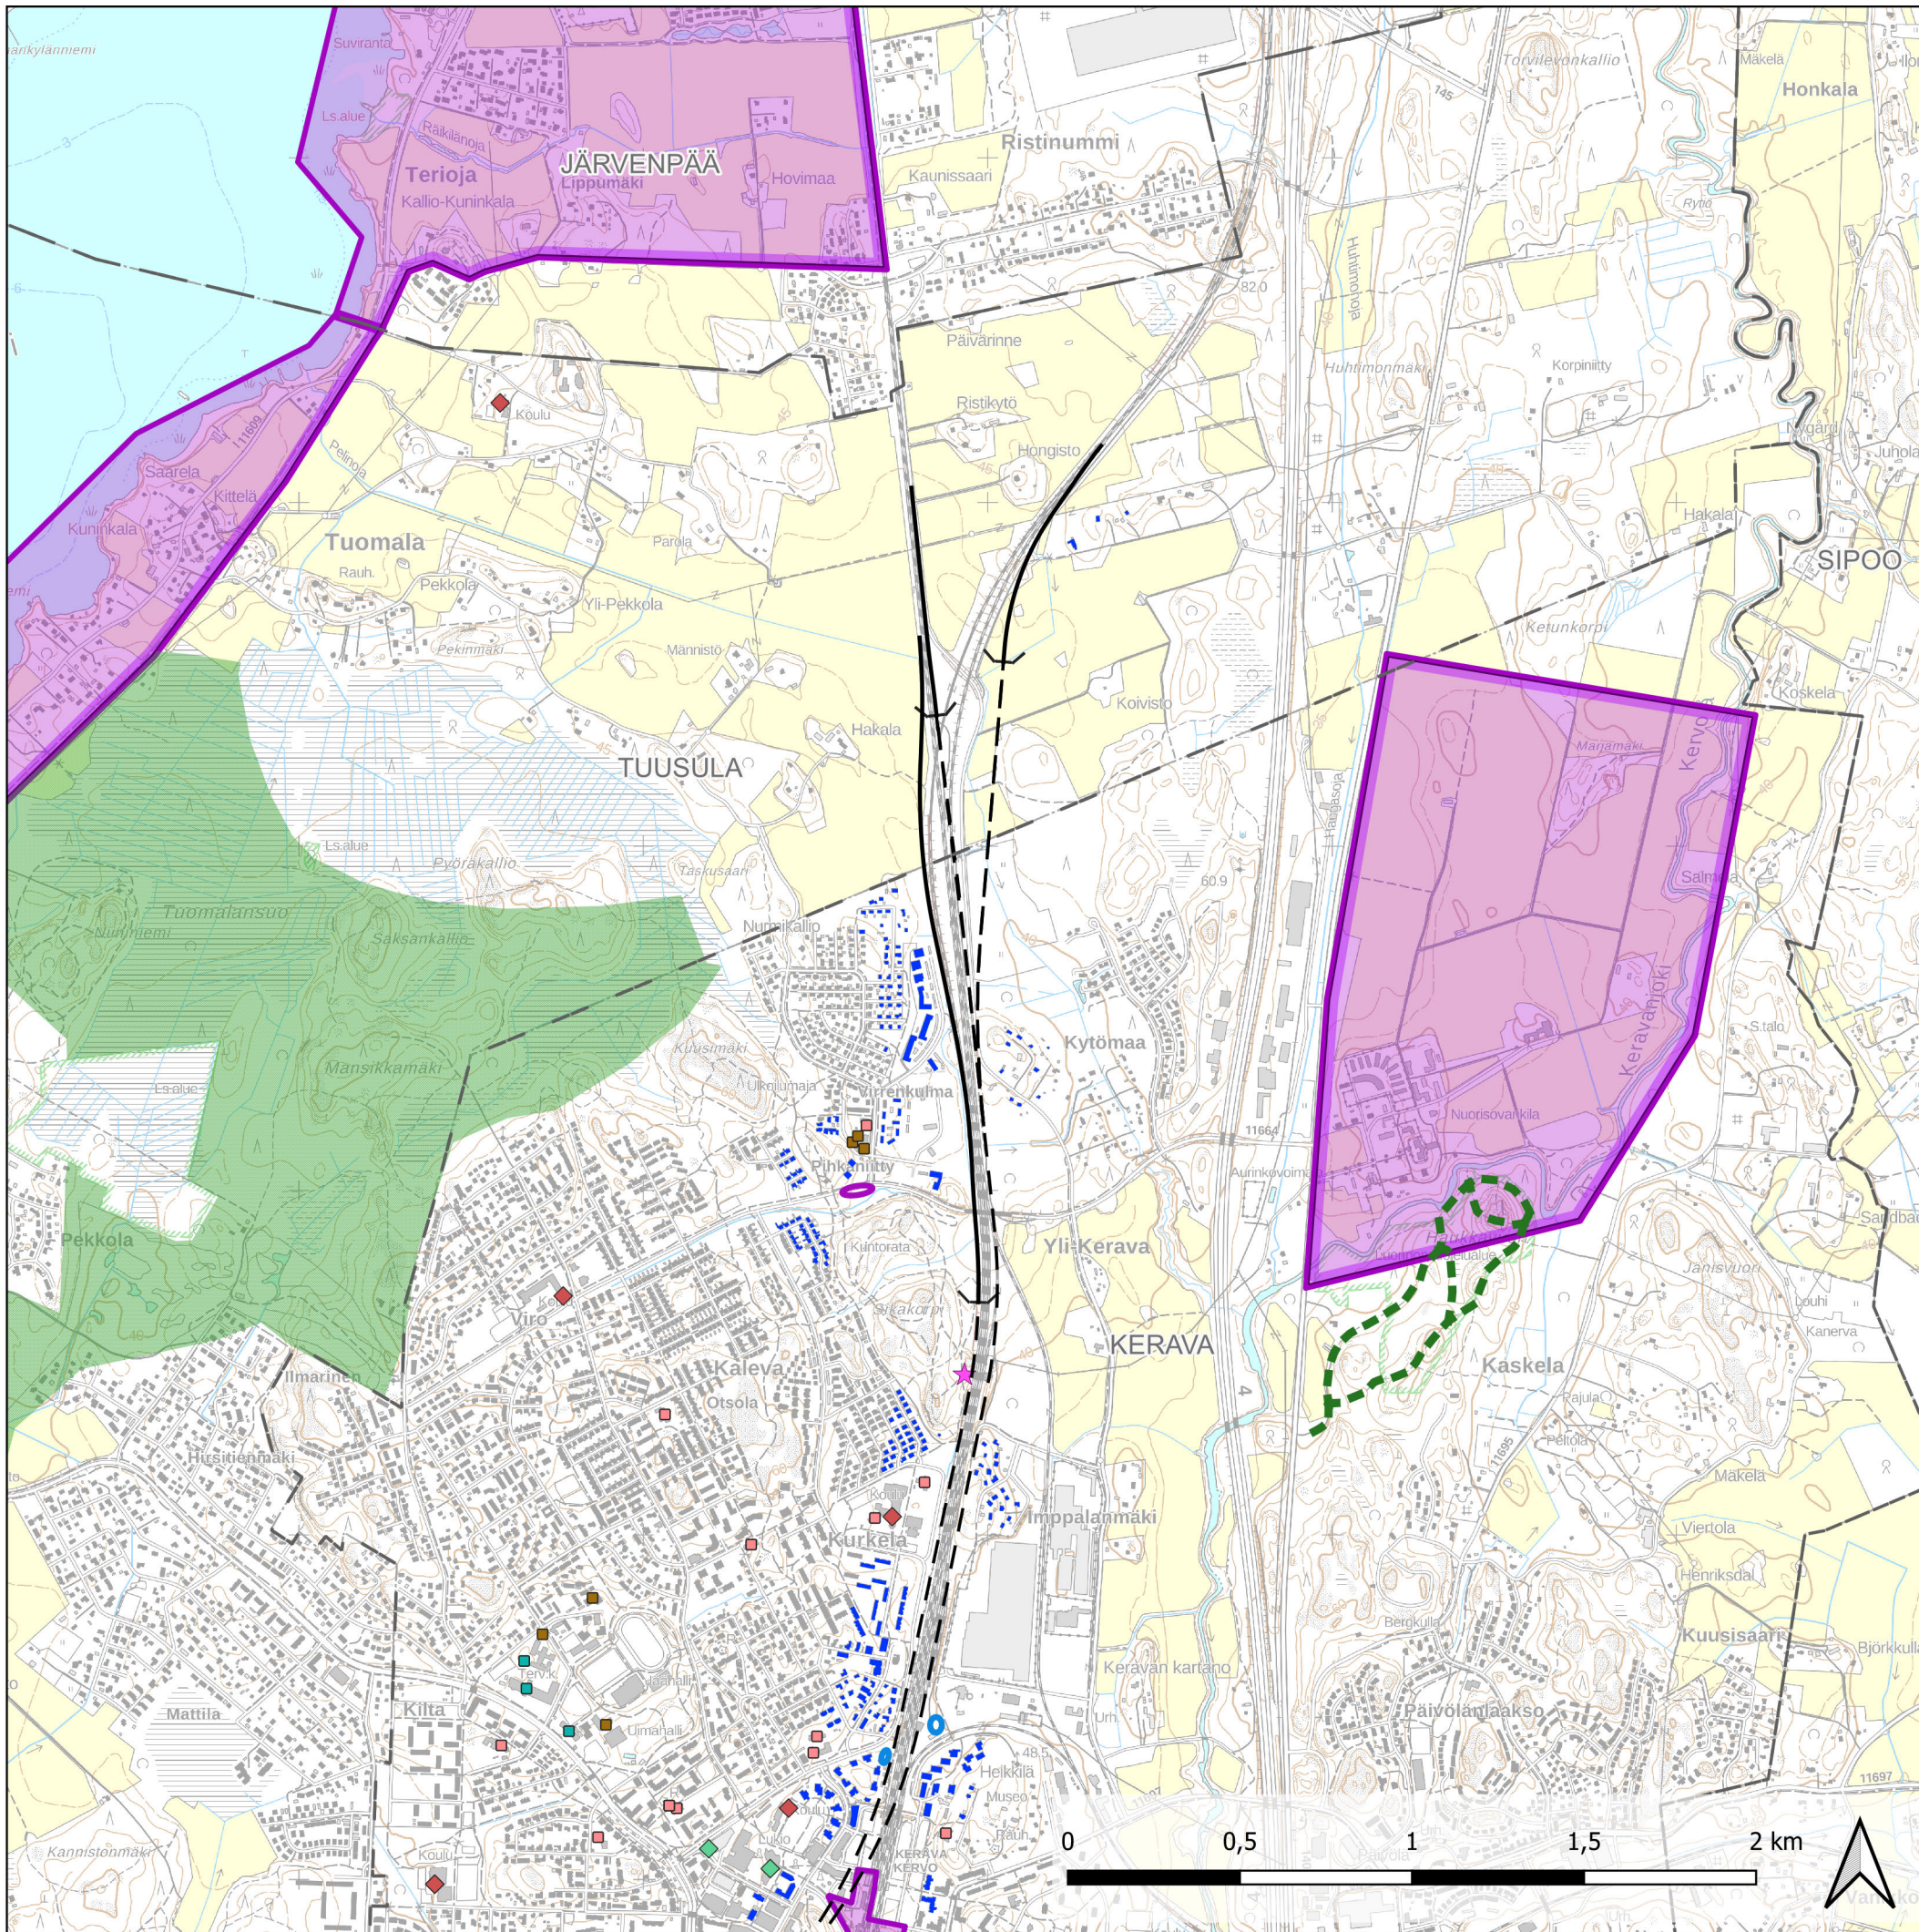

Lentoradan ympäristövaikutusten arviointiselostus

Liite 1b: Maankäyttö, maisema, elinolot ja viihtyvyys

Kartta 6/9
1:20 000 A3

Suomi-Rata Oy / Sitowise Oy
21.08.2023

Hankevaihtoehdot

Lentorata (VE L)

— Lentoradan maanpäällinen osa

— { Lentorata tunnelissa

Tunnelit ja kuilut

□ Alue, jolle tutkitaan ajotunnelin sijoittamista

□ Alue, jolle tutkitaan kuilun sijoittamista

Maisema ja kulttuuriympäristö

□ Valtakunnallisesti merkittävä rakennettu kulttuuriympäristö (RKY 2011)

□ Maakunnallisesti arvokas kulttuuriympäristö

★ Muinaisjäännökset 200 m etäisyydellä hankevaihtoehdoista

Asutus, virkistys, herkätkohteet

◆ Lukiot ja ammatilliset oppilaitokset

◆ Peruskoulu

□ Päiväkodit



□ Hoitolaitokset

□ Muut herkätkohteet

■ Asuinrakennus (alle 200 m radasta tai kuilusta)

— Luontopolku

■ Virkistysalue

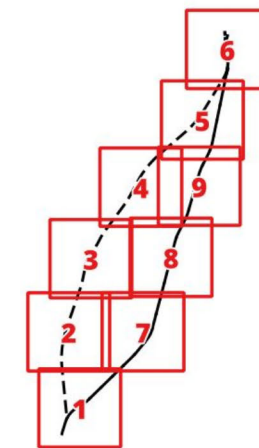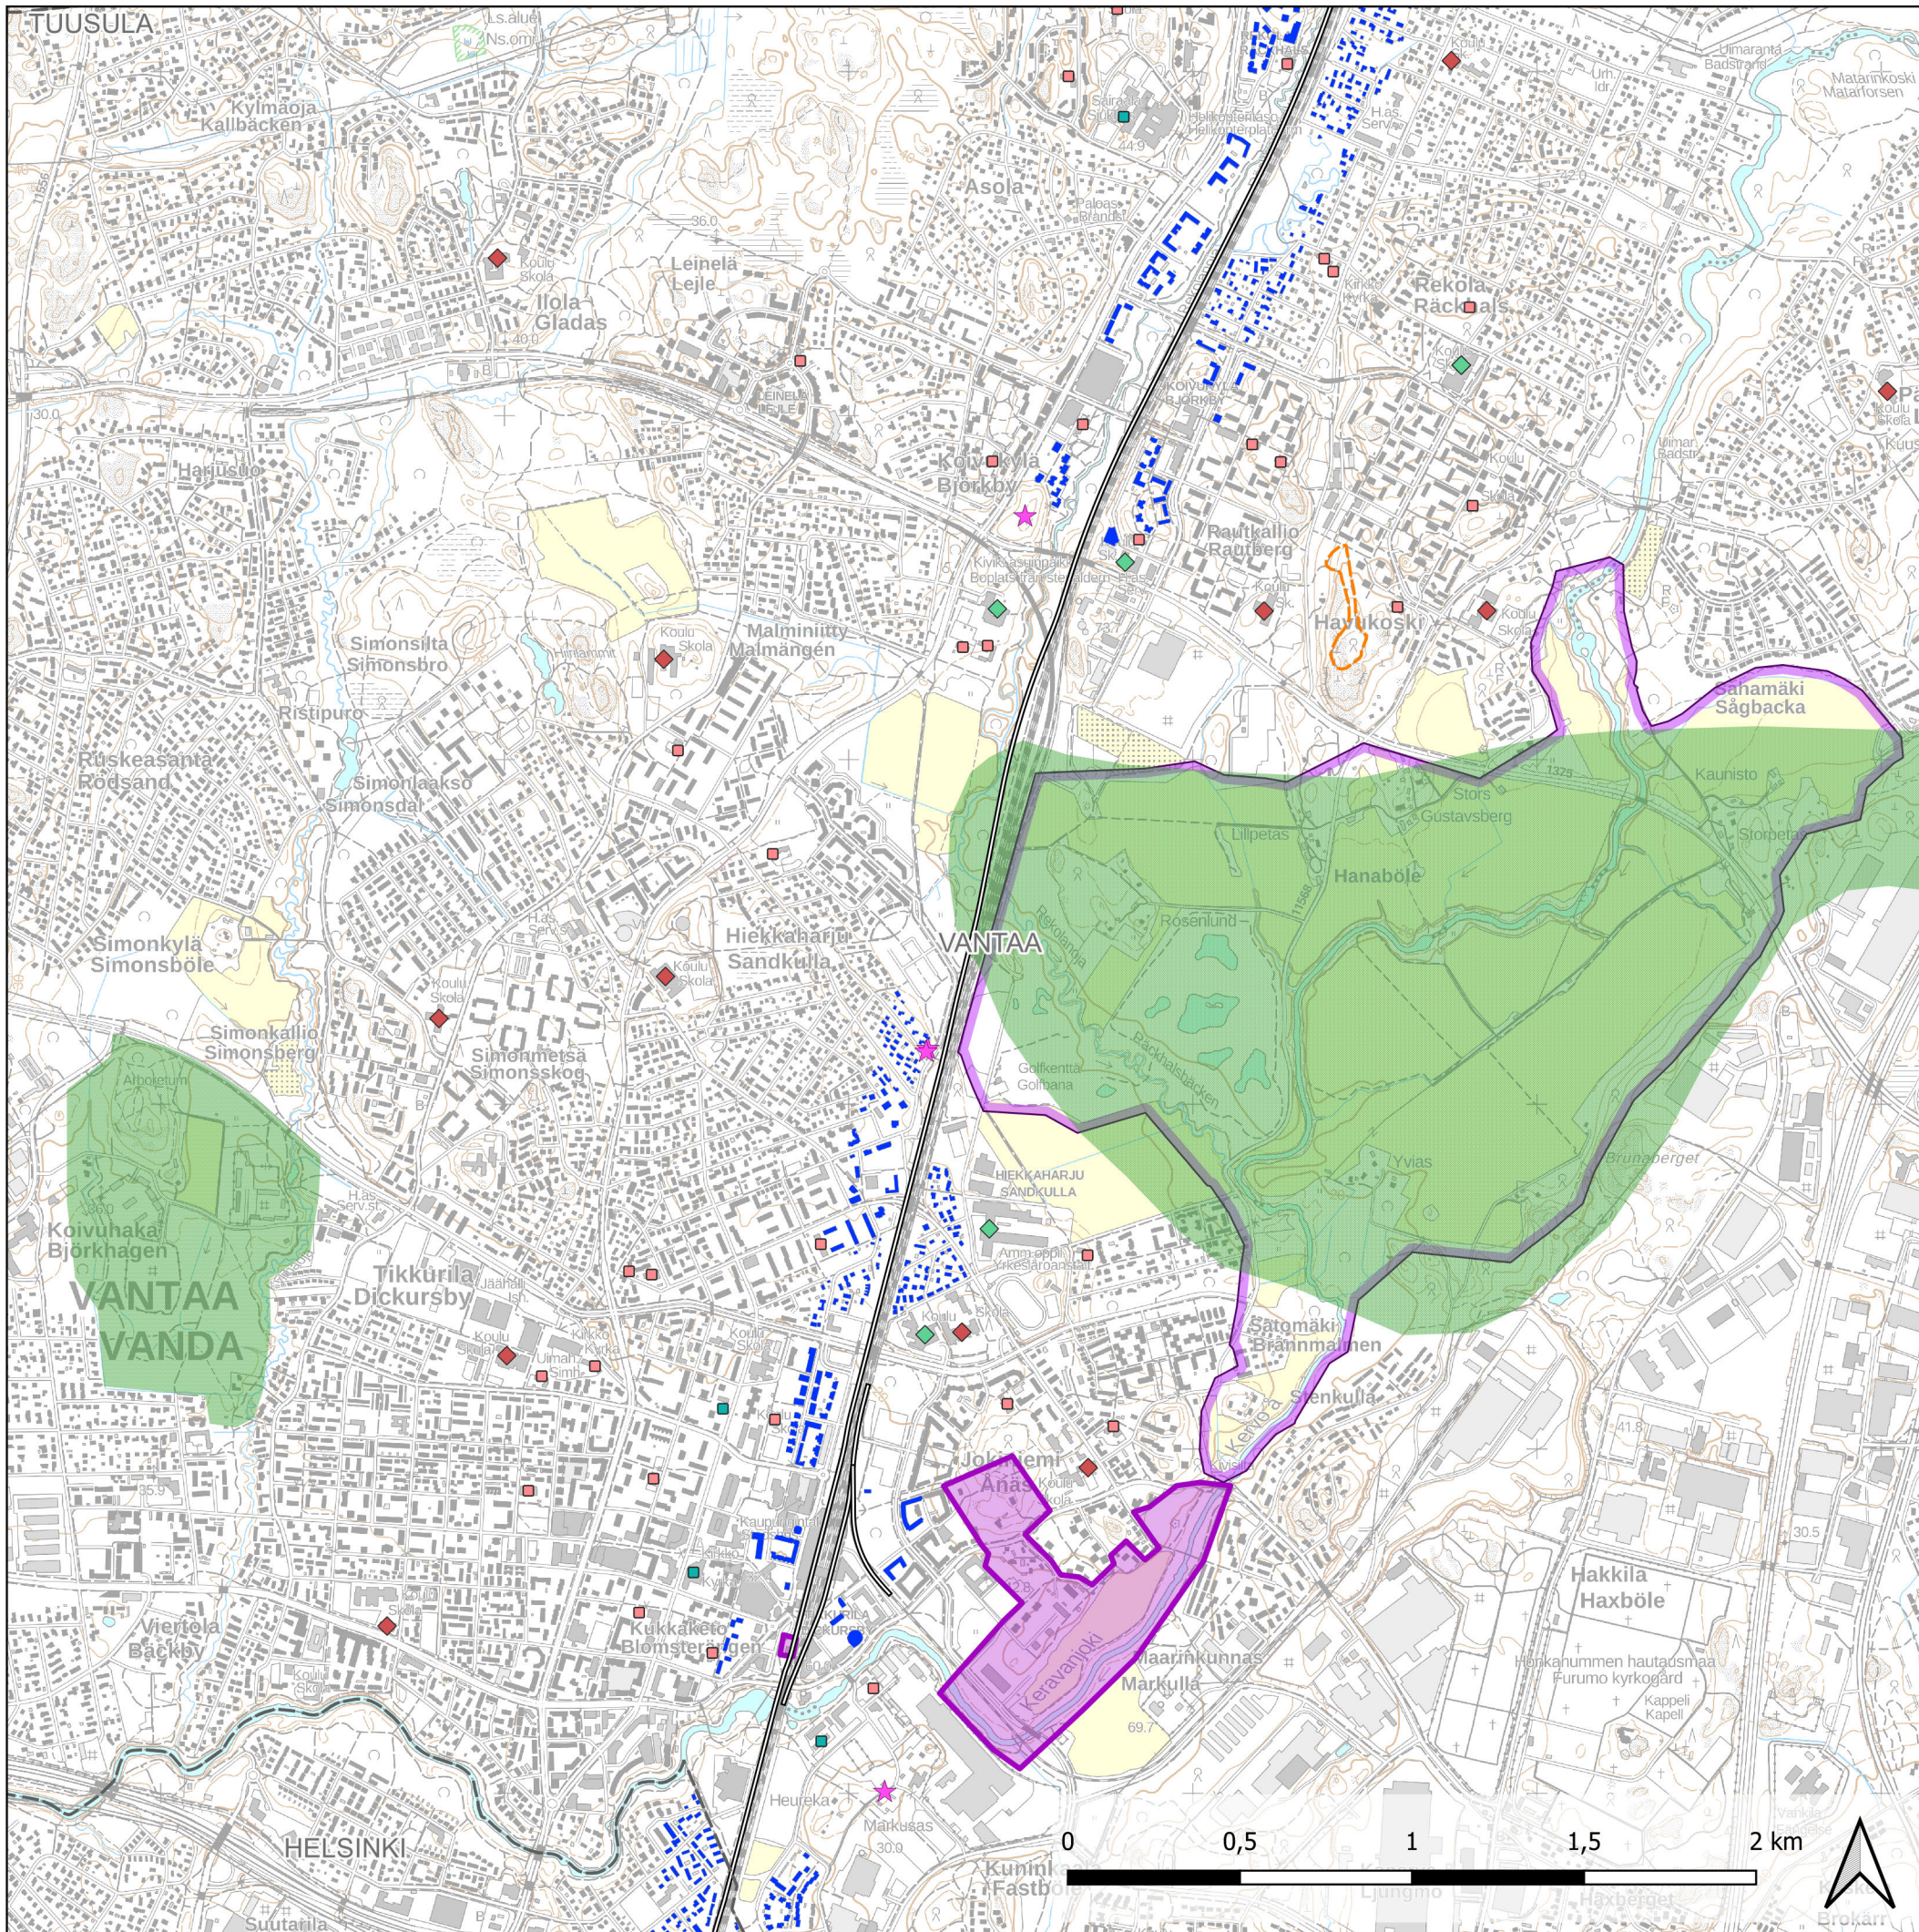

Lentoradan ympäristövaikutusten arviointiselostus

Liite 1b: Maankäyttö, maisema, elinolot ja viihtyvyys

Kartta 8/9
1:20 000 A3

Suomi-Rata Oy / Sitowise Oy
21.08.2023

Hankevaihtoehdot

Päärata (VE P)

— Päärata, 5. raide

Maisema ja kulttuuriympäristö

Valtakunnallisesti merkittävä rakennettu kulttuuriympäristö (RKY 2011)

Maakunnallisesti arvokas kulttuuriympäristö

★ Muinaisjäännökset 200 m etäisyydellä hankevaihtoehdoista

Asutus, virkistys, herkätkohteet

◆ Lukiot ja ammatilliset oppilaitokset

◆ Peruskoulut

□ Päiväkodit



■ Muut herkätkohteet

■ Asuinrakennus (alle 200 m radasta tai kuilusta)

■ Lomarakennus (alle 200 m radasta tai kuilusta)

— Kuntorata

■ Virkistysalue

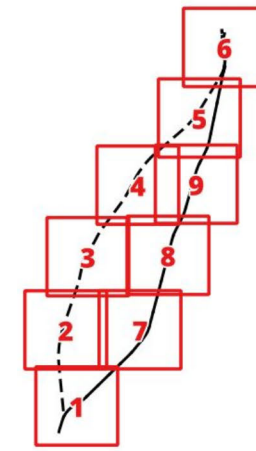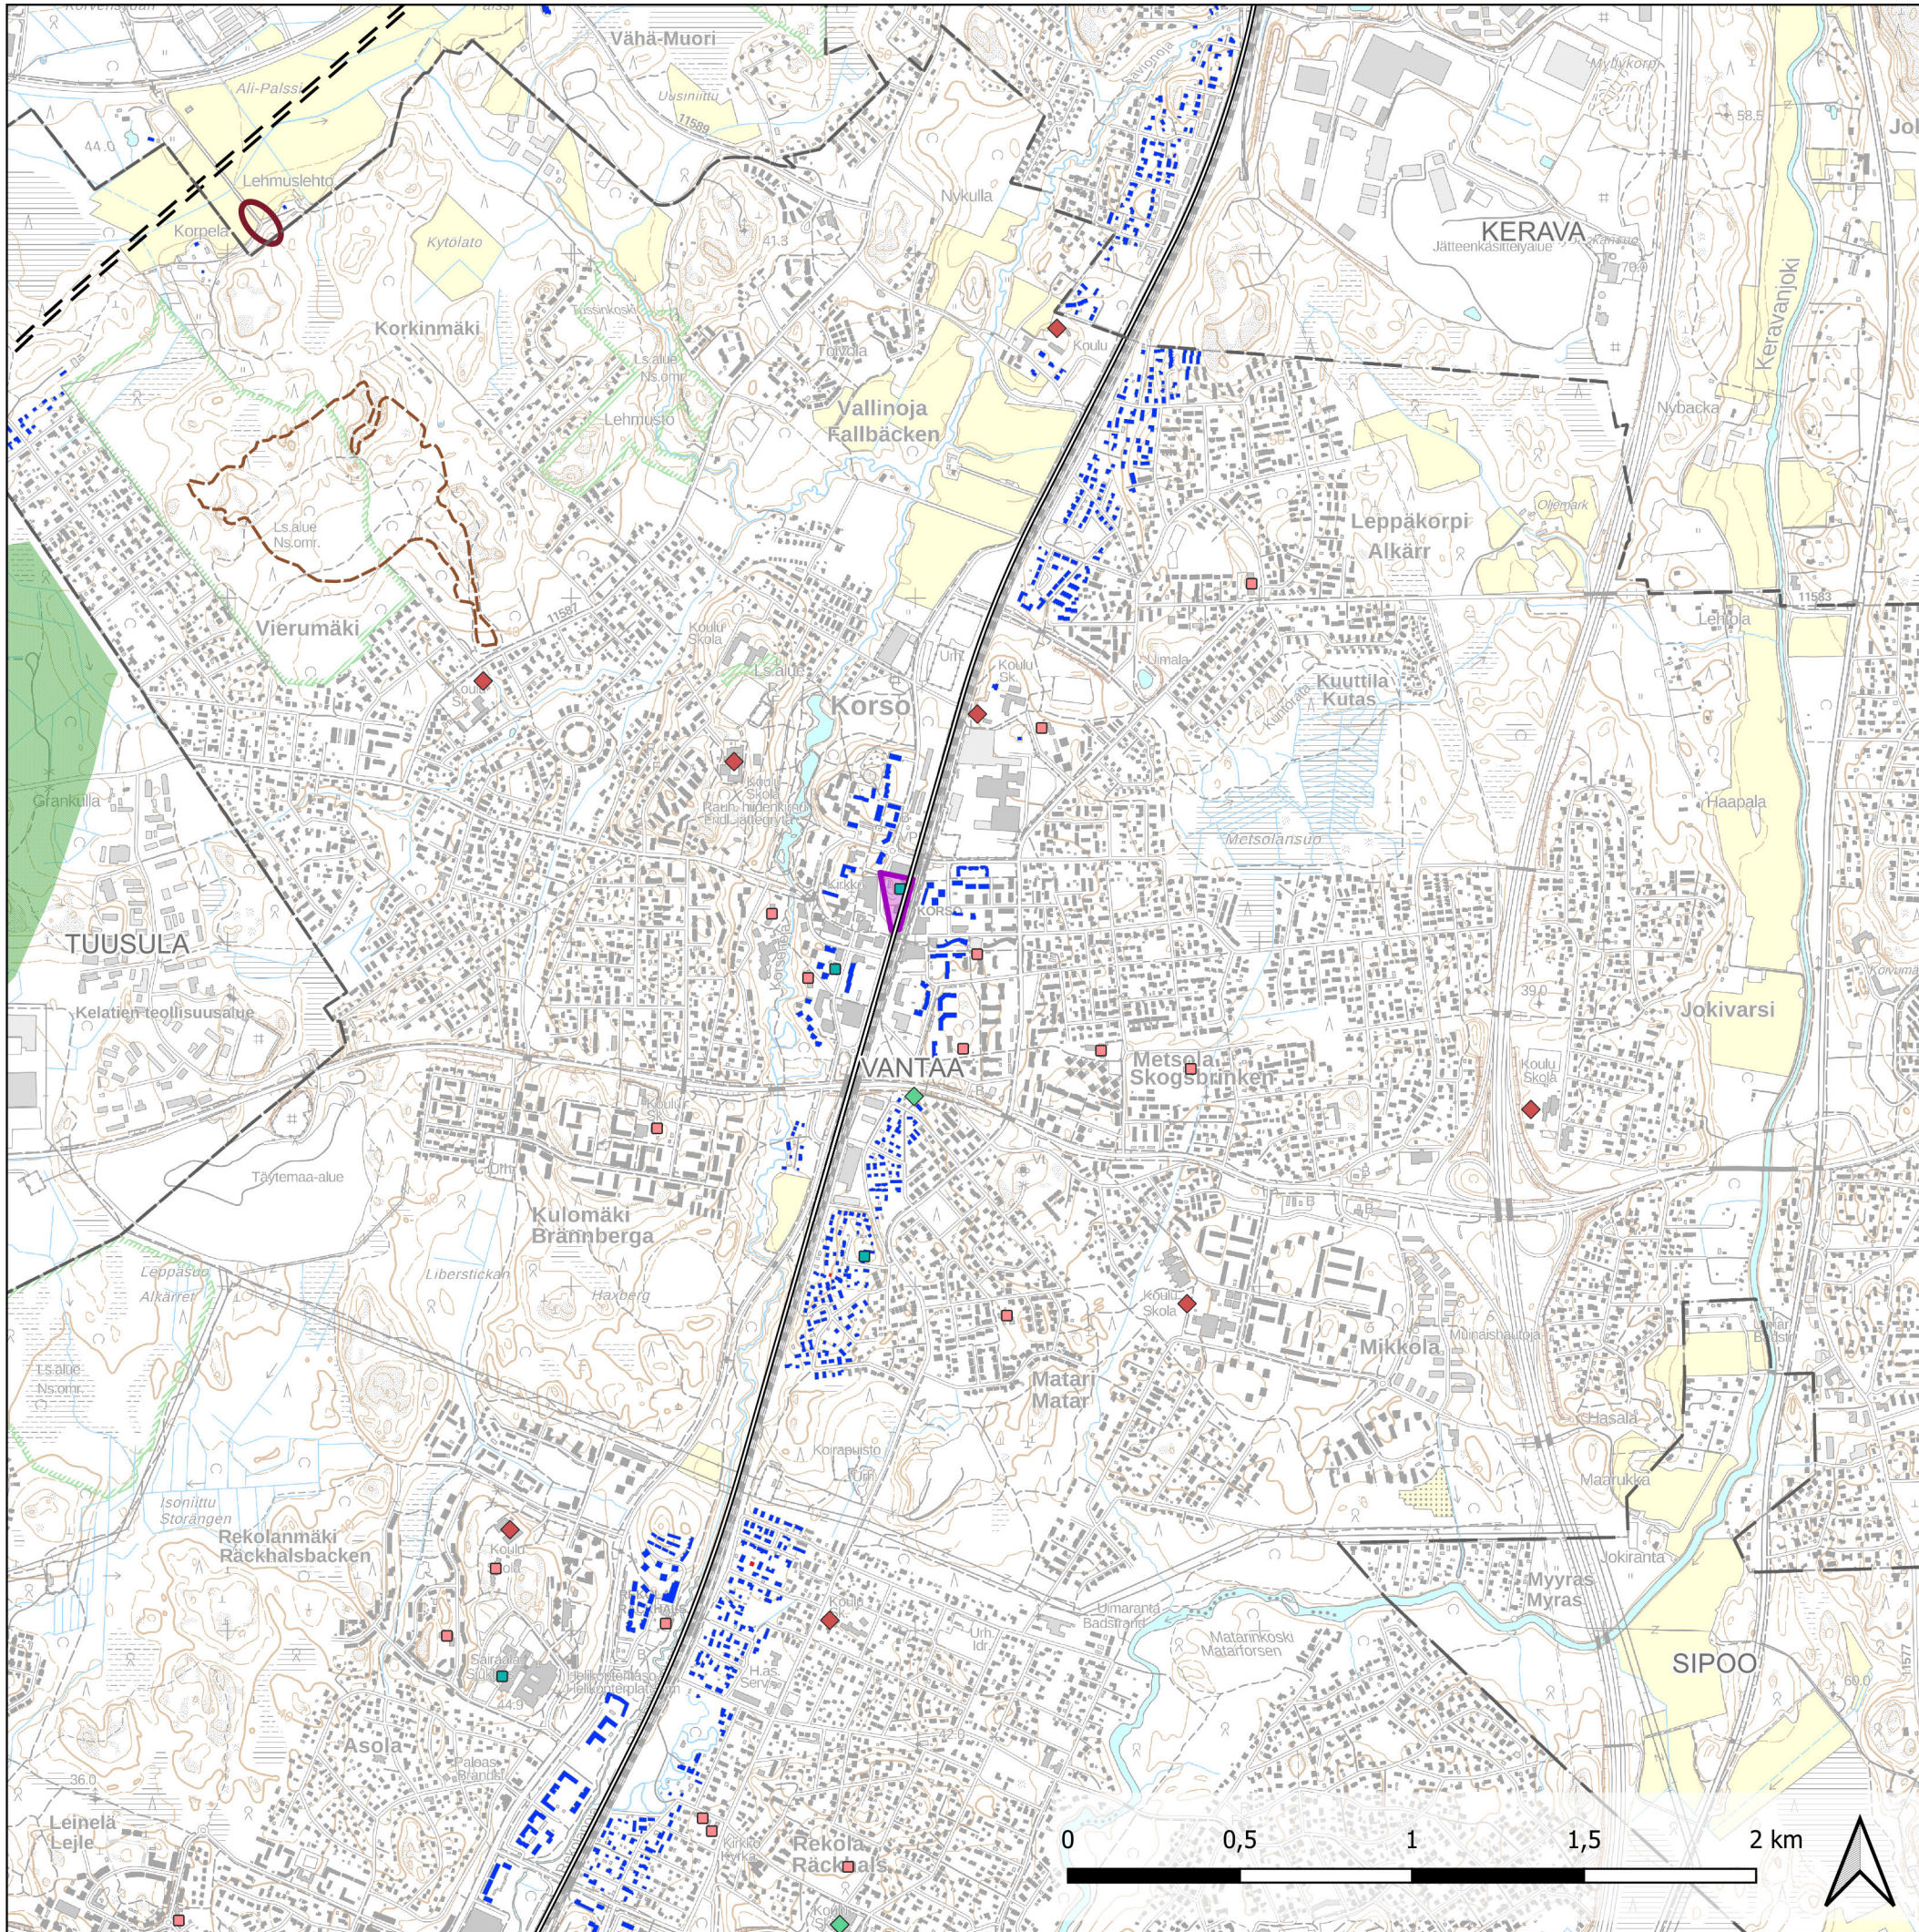

Lentoradan ympäristövaikutusten arviointiselostus

Liite 1b: Maankäyttö, maisema, elinolot ja viihtyvyys

Kartta 9/9
1:20 000 A3

Suomi-Rata Oy / Sitowise Oy
21.08.2023

Hankevaihtoehdot

Lentorata (VE L)

└┐ Lentorata tunnelissa

Päärata (VE P)

— Päärata, 5. raide

Tunnelit ja kuilut

▭ Alue, jolle tutkitaan ajotunnelin sijoittamista

▭ Alue, jolle tutkitaan ajotunnelin ja kuilun sijoittamista

Maisema ja kulttuuriympäristö

▭ Valtakunnallisesti merkittävä rakennettu kulttuuriympäristö (RKY 2011)

Asutus, virkistys, herkätkohteet

◆ Lukiot ja ammatilliset oppilaitokset

◆ Peruskoulu

▣ Päiväkodit

▣ Muut herkätkohteet

▣ Asuinrakennus (alle 200 m radasta tai kuilusta)

▣ Lomarakennus (alle 200 m radasta tai kuilusta)

— Maastopyöräilyreitti

▣ Virkistysalue