




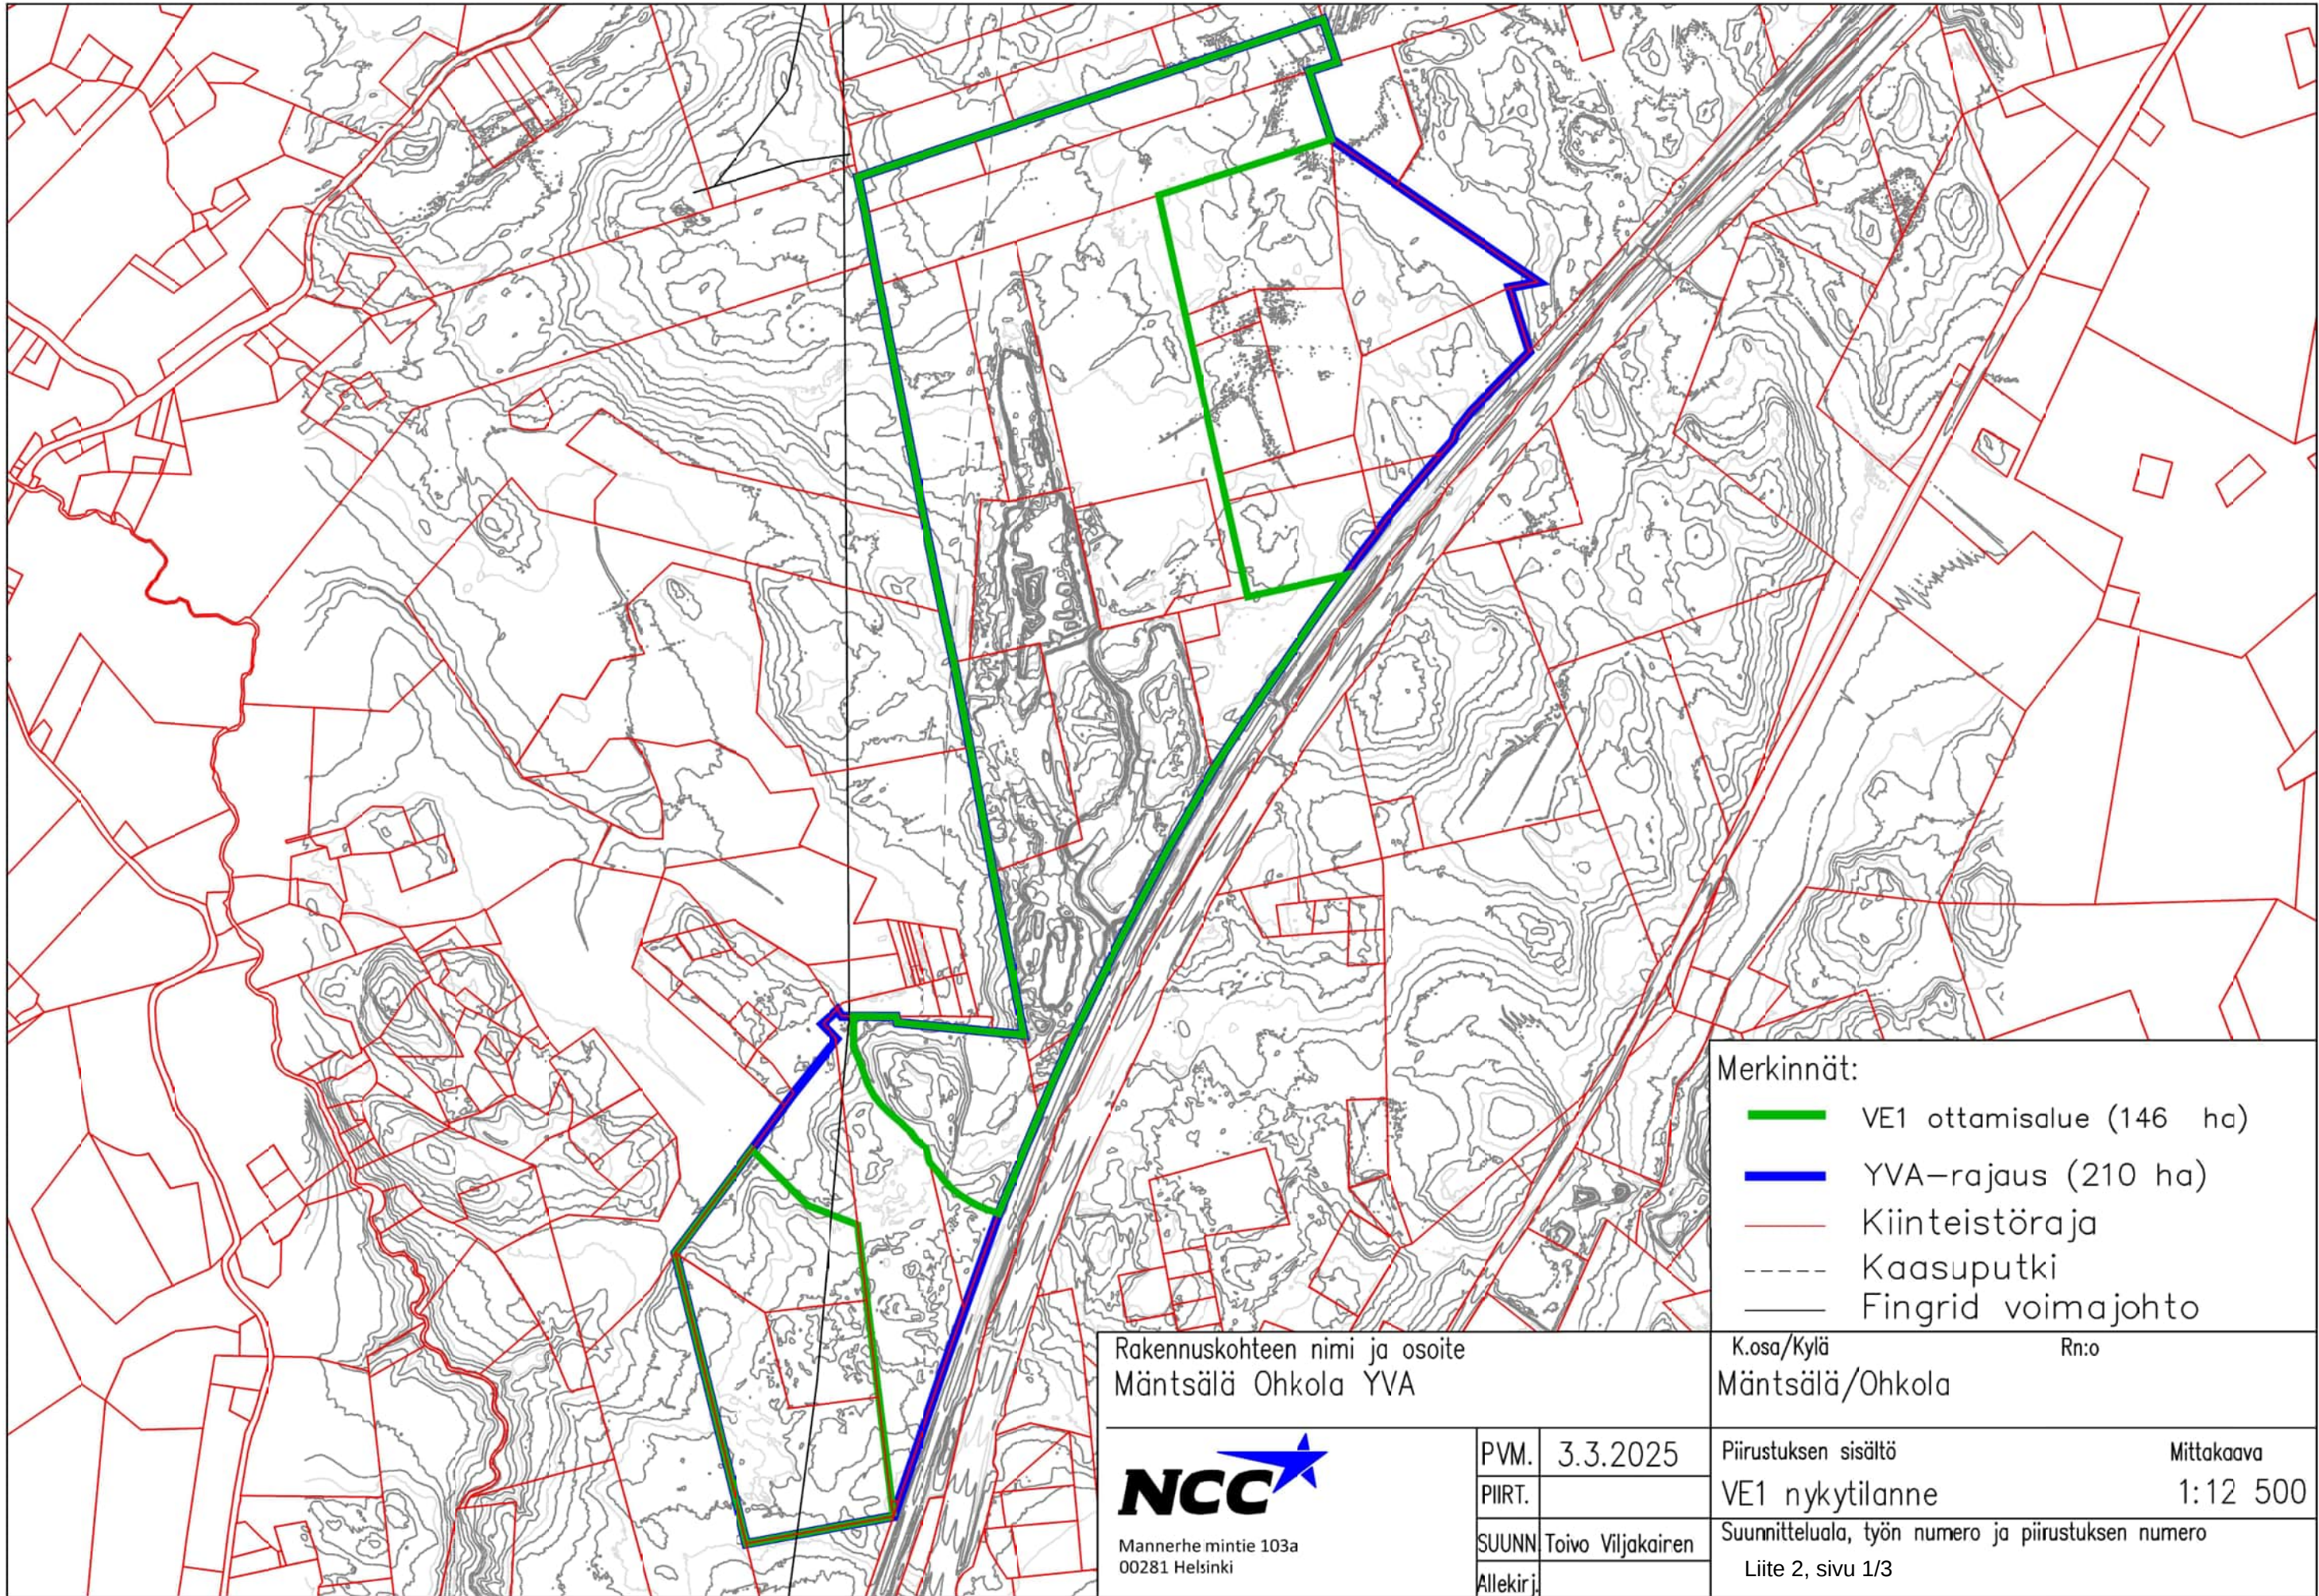

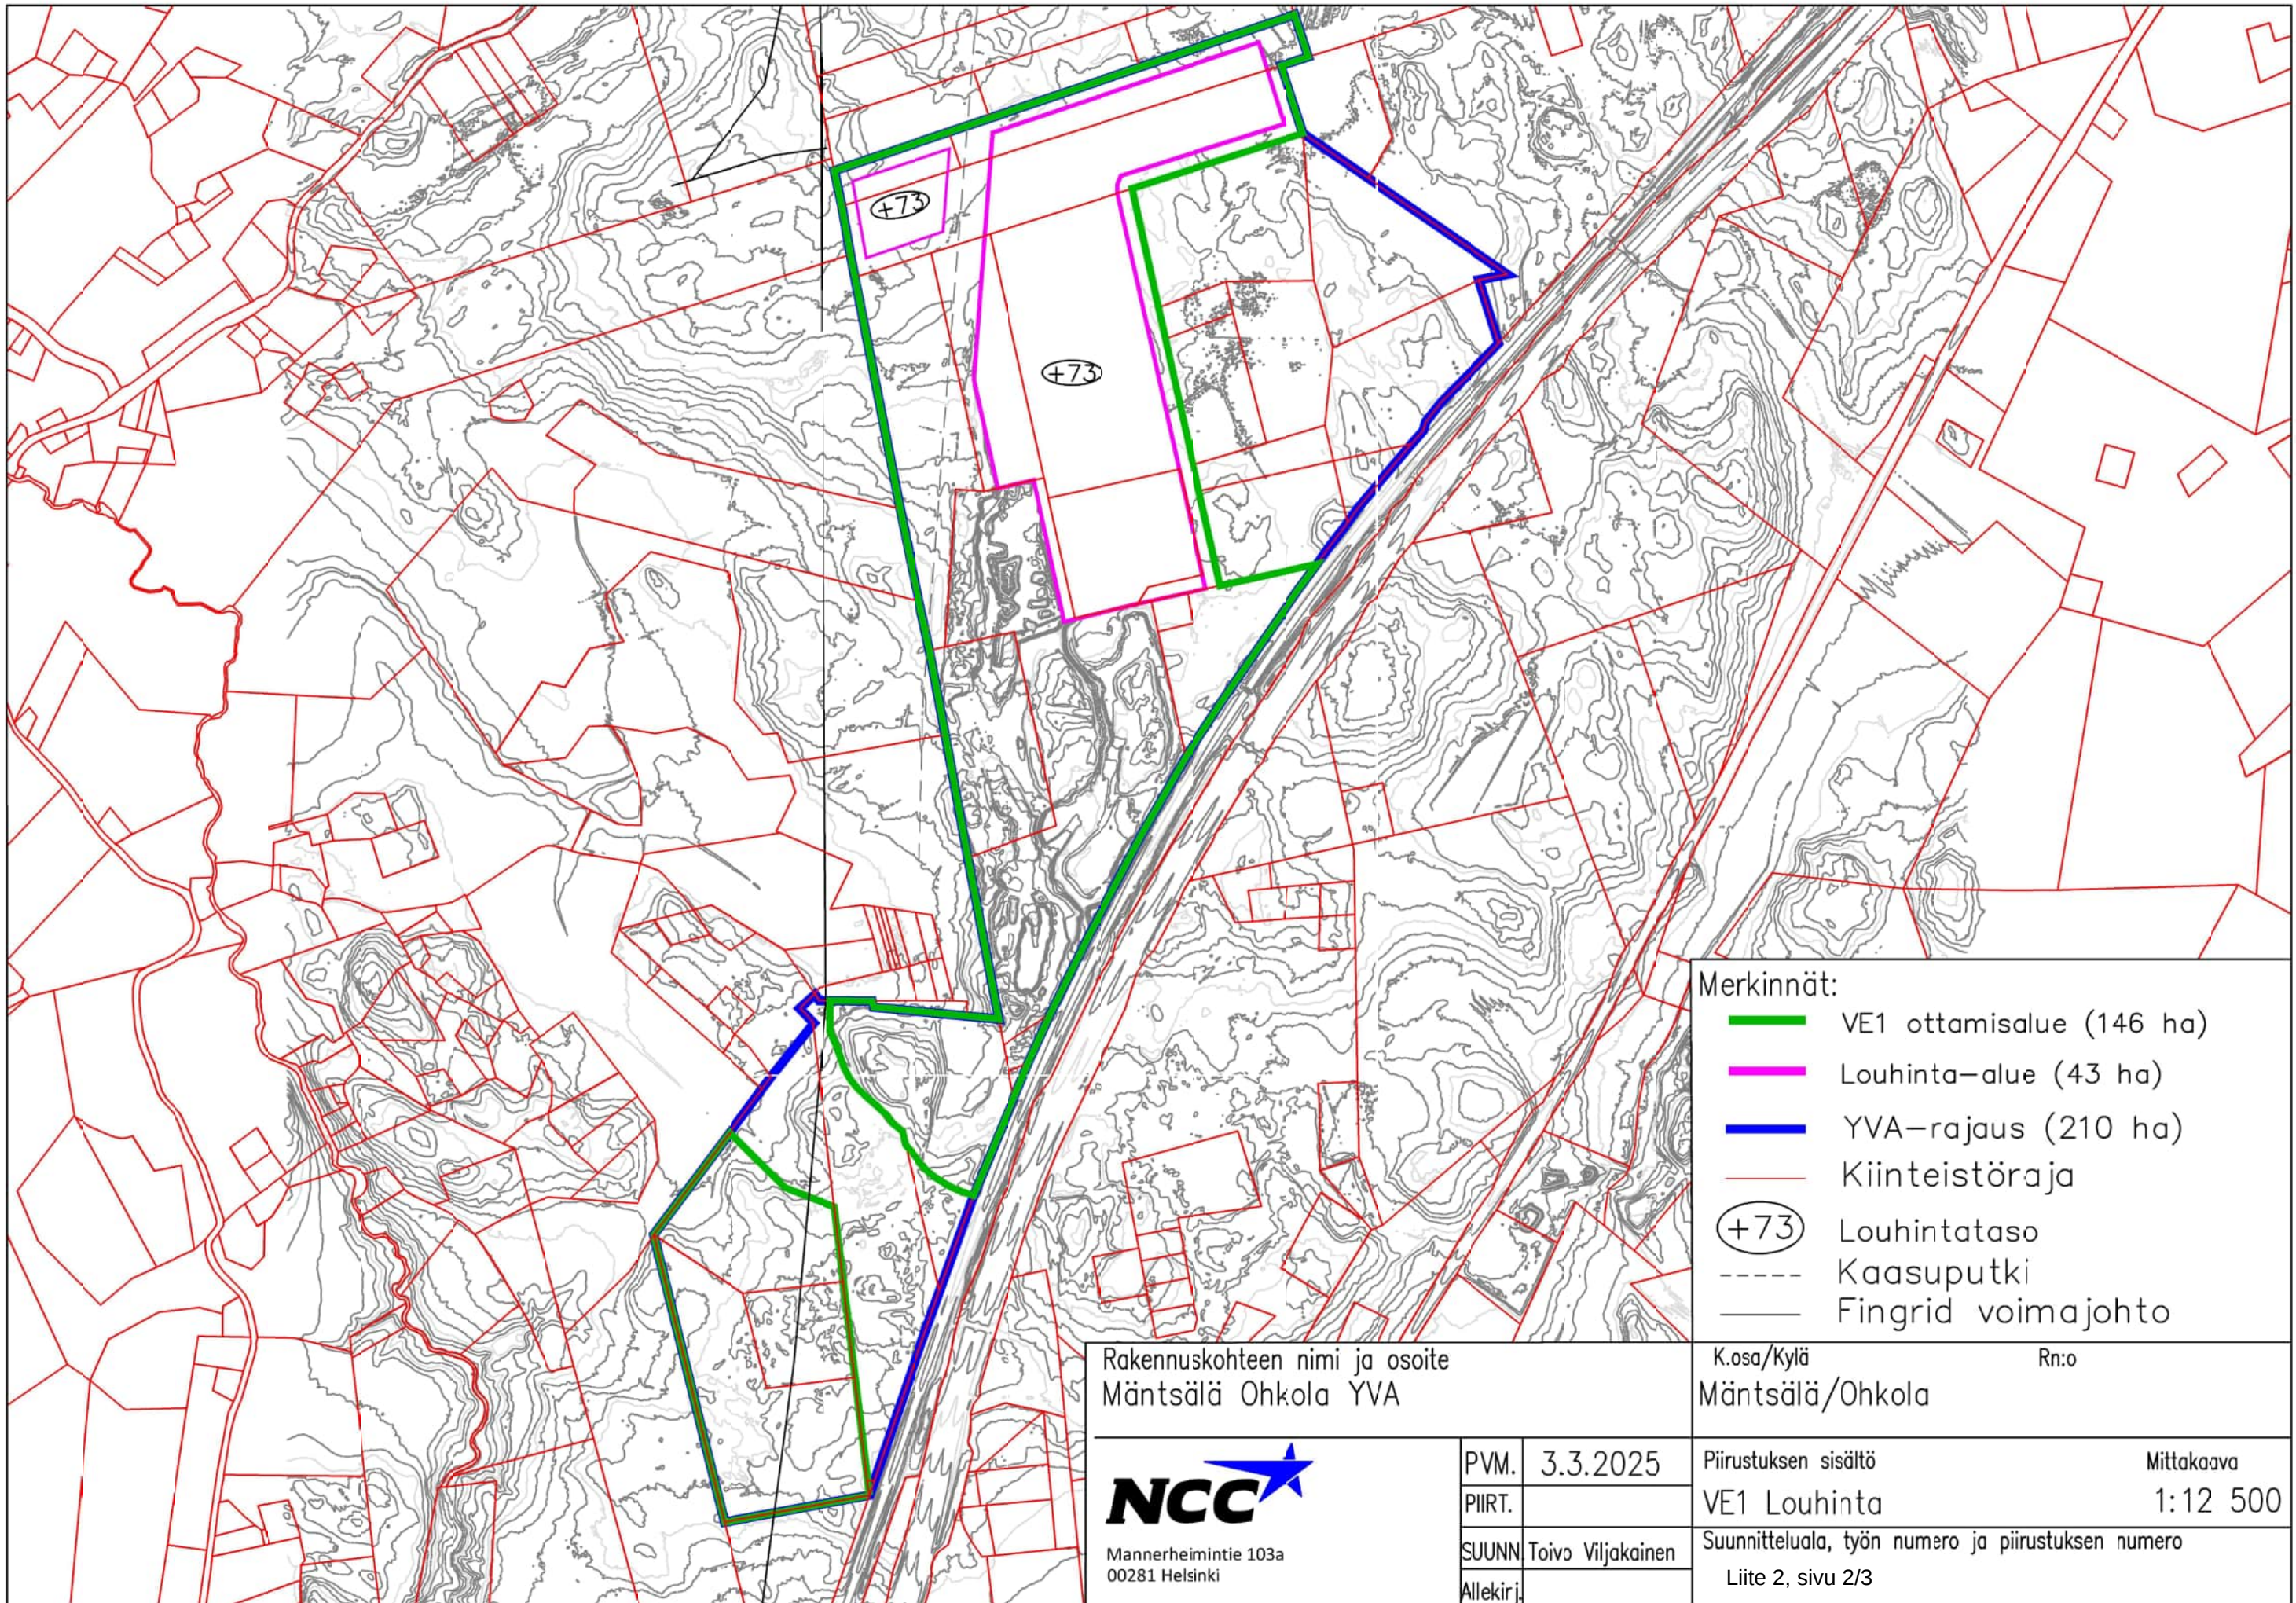

- Merkinnät:
- VE1 ottamisalue (146 ha)
 - Louhinta-alue (43 ha)
 - YVA-rajaus (210 ha)
 - Kiinteistöraja
 - (+73) Louhintataso
 - Kaasuputki
 - Fingrid voimajohto

Rakennuskohteen nimi ja osoite Mäntsälä Ohkola YVA		K.osa/Kylä Mäntsälä/Ohkola	
Rn:o			
 Mannerheimintie 103a 00281 Helsinki	PVM.	3.3.2025	Piirustuksen sisältö
	PIIRT.		VE1 Louhinta
	SUUNN	Toivo Viljakainen	Mittakaava
	Allekirj.		1:12 500
		Suunnittelualue, työn numero ja piirustuksen numero	
		Liite 2, sivu 2/3	

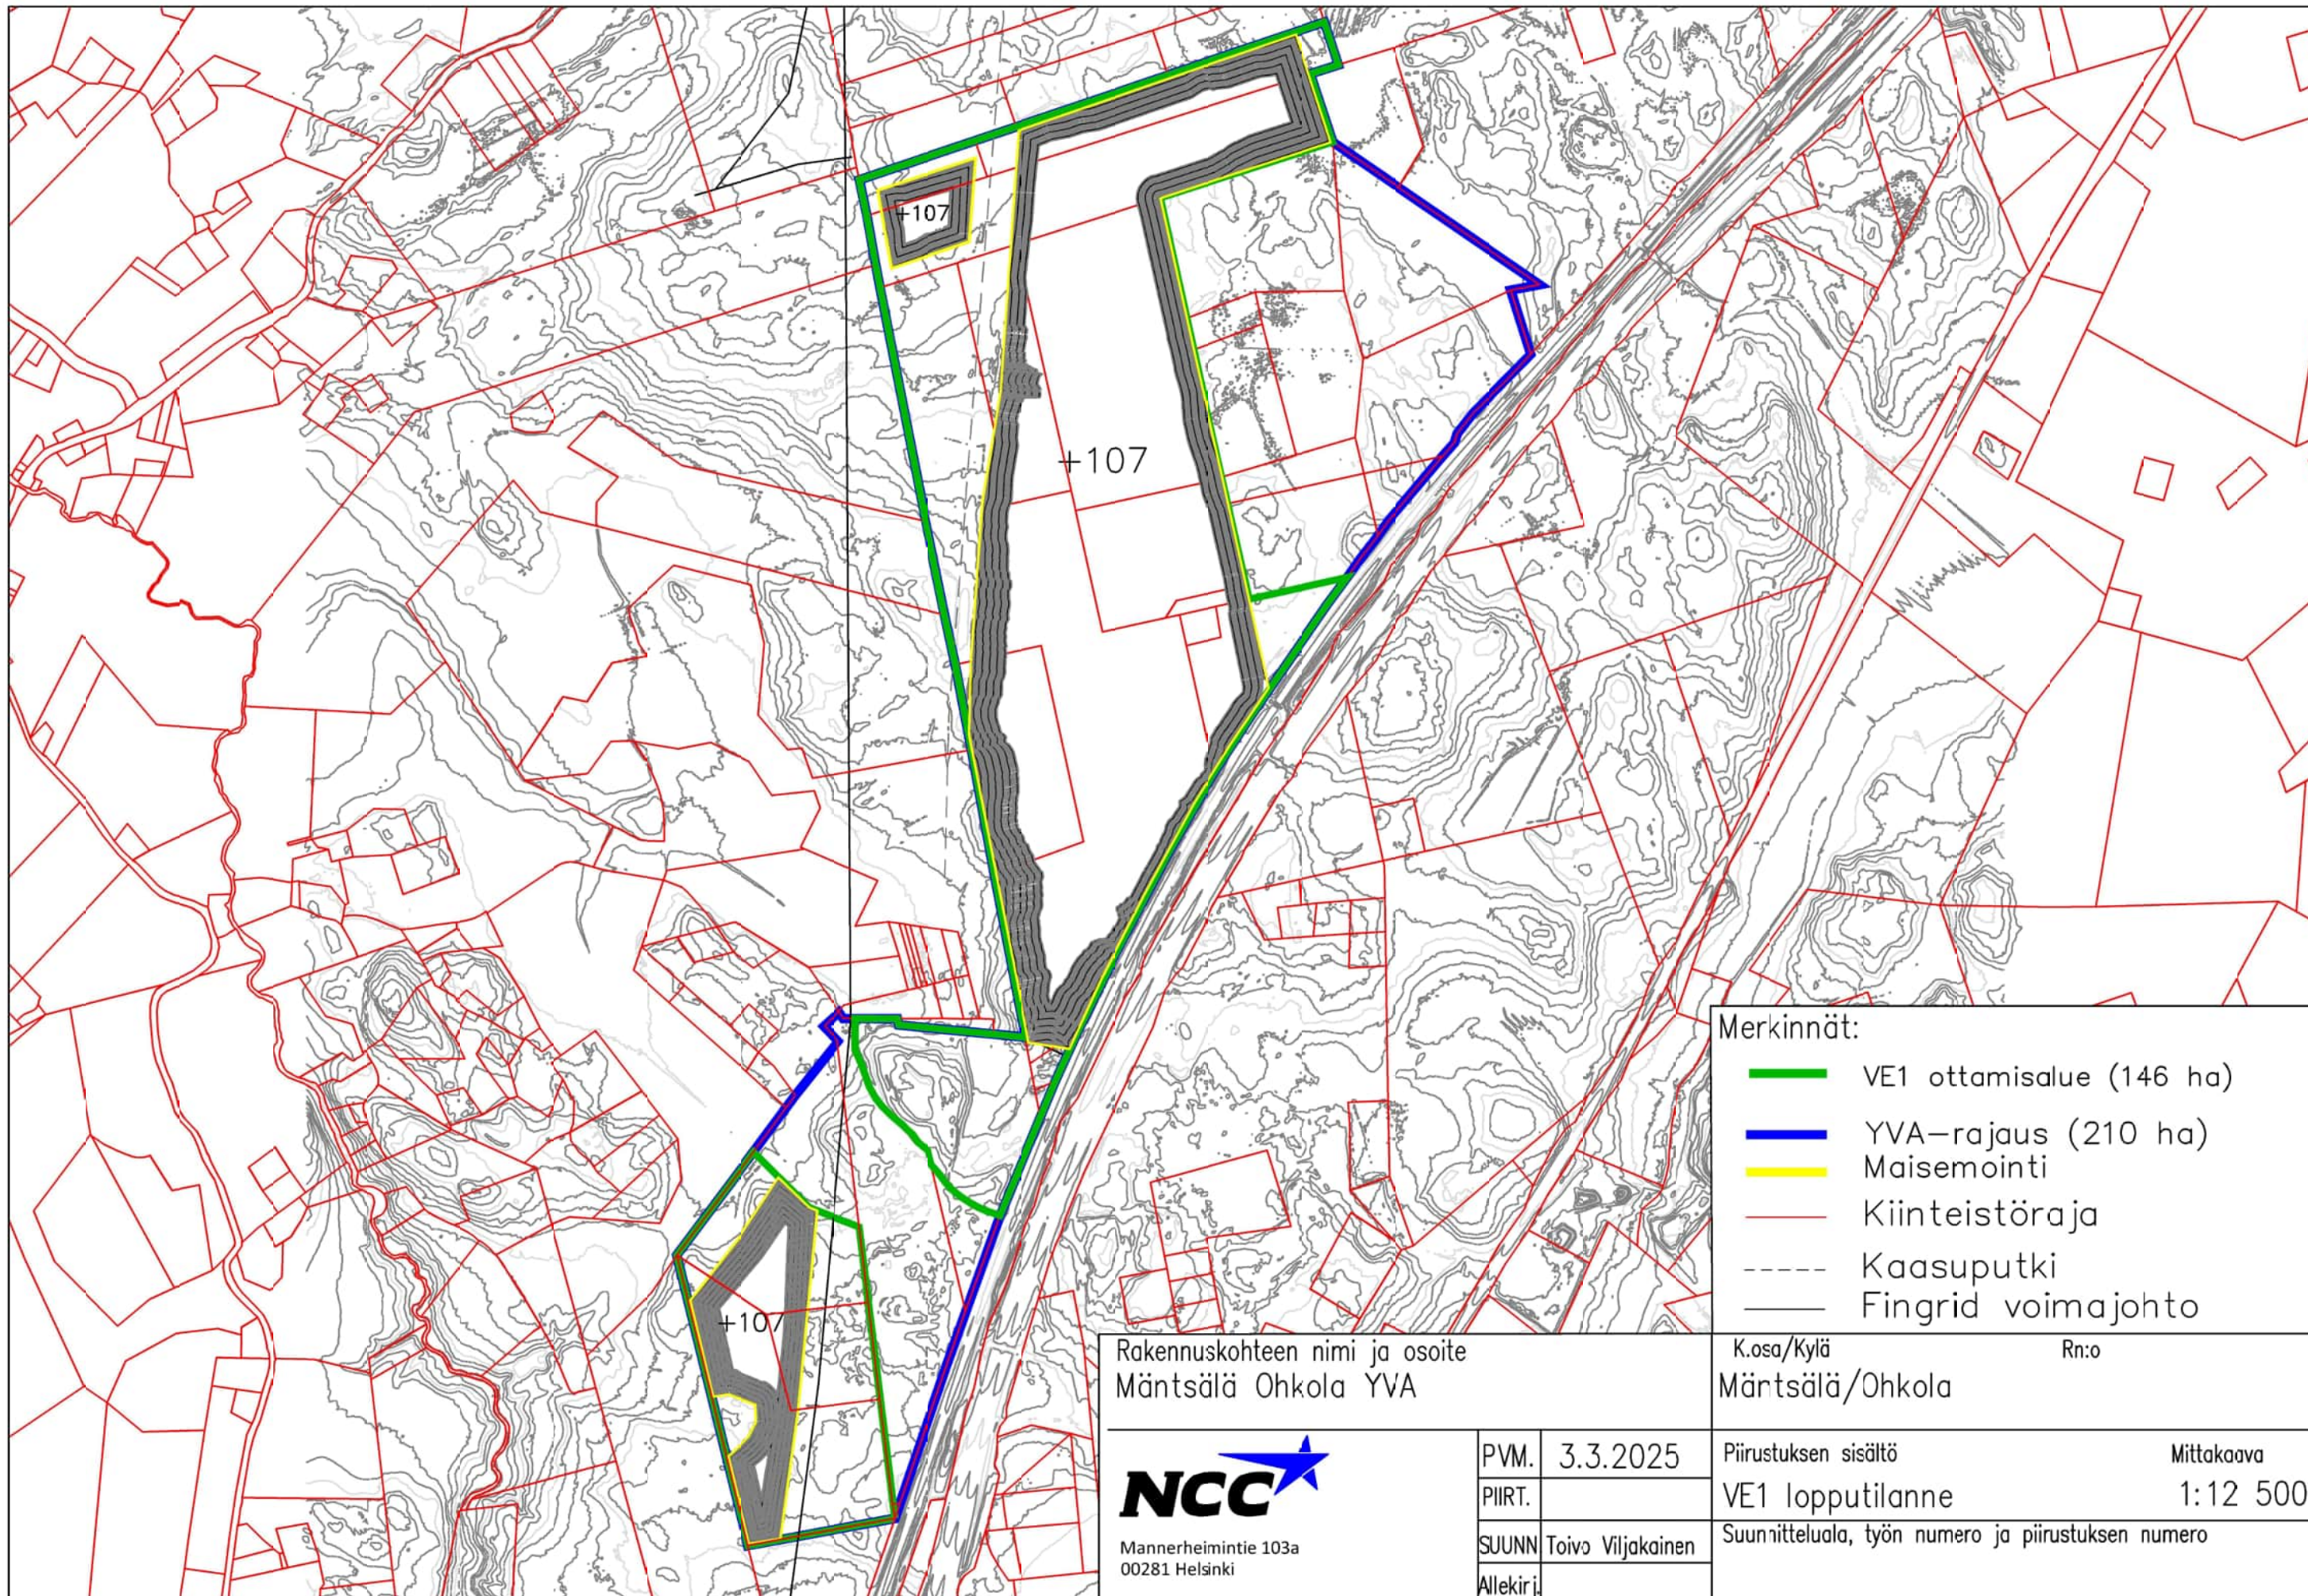

Merkinnät:	
—	VE1 ottamisalue (146 ha)
—	YVA—rajaus (210 ha)
—	Maisemointi
—	Kiinteistöraja
---	Kaasuputki
—	Fingrid voimajohto

Rakennuskohteen nimi ja osoite Mäntsälä Ohkola YVA		K.osa/Kylä Mäntsälä/Ohkola	Rn:o
 Mannerheimintie 103a 00281 Helsinki	PVM.	3.3.2025	Piirustuksen sisältö
	PIIRT.		VE1 lopputilanne
	SUUNN	Toivo Viljakainen	Mittakaava
	Allekirj.		1:12 500
		Suunnitteluala, työn numero ja piirustuksen numero	