


Kimpilamminkankaan tuulivoimahanke

Voimalanpaikat VE2, sähkönsiirtovaihtoehdot sekä hankealueen tiestö



- Voimalan paikka, VE2
- Uusi tie, VE2
- Sähkönsiirto, VEA
- Olemassa oleva/parannettava tie, VE2
- Sähkönsiirto, VEB
- Hankealue

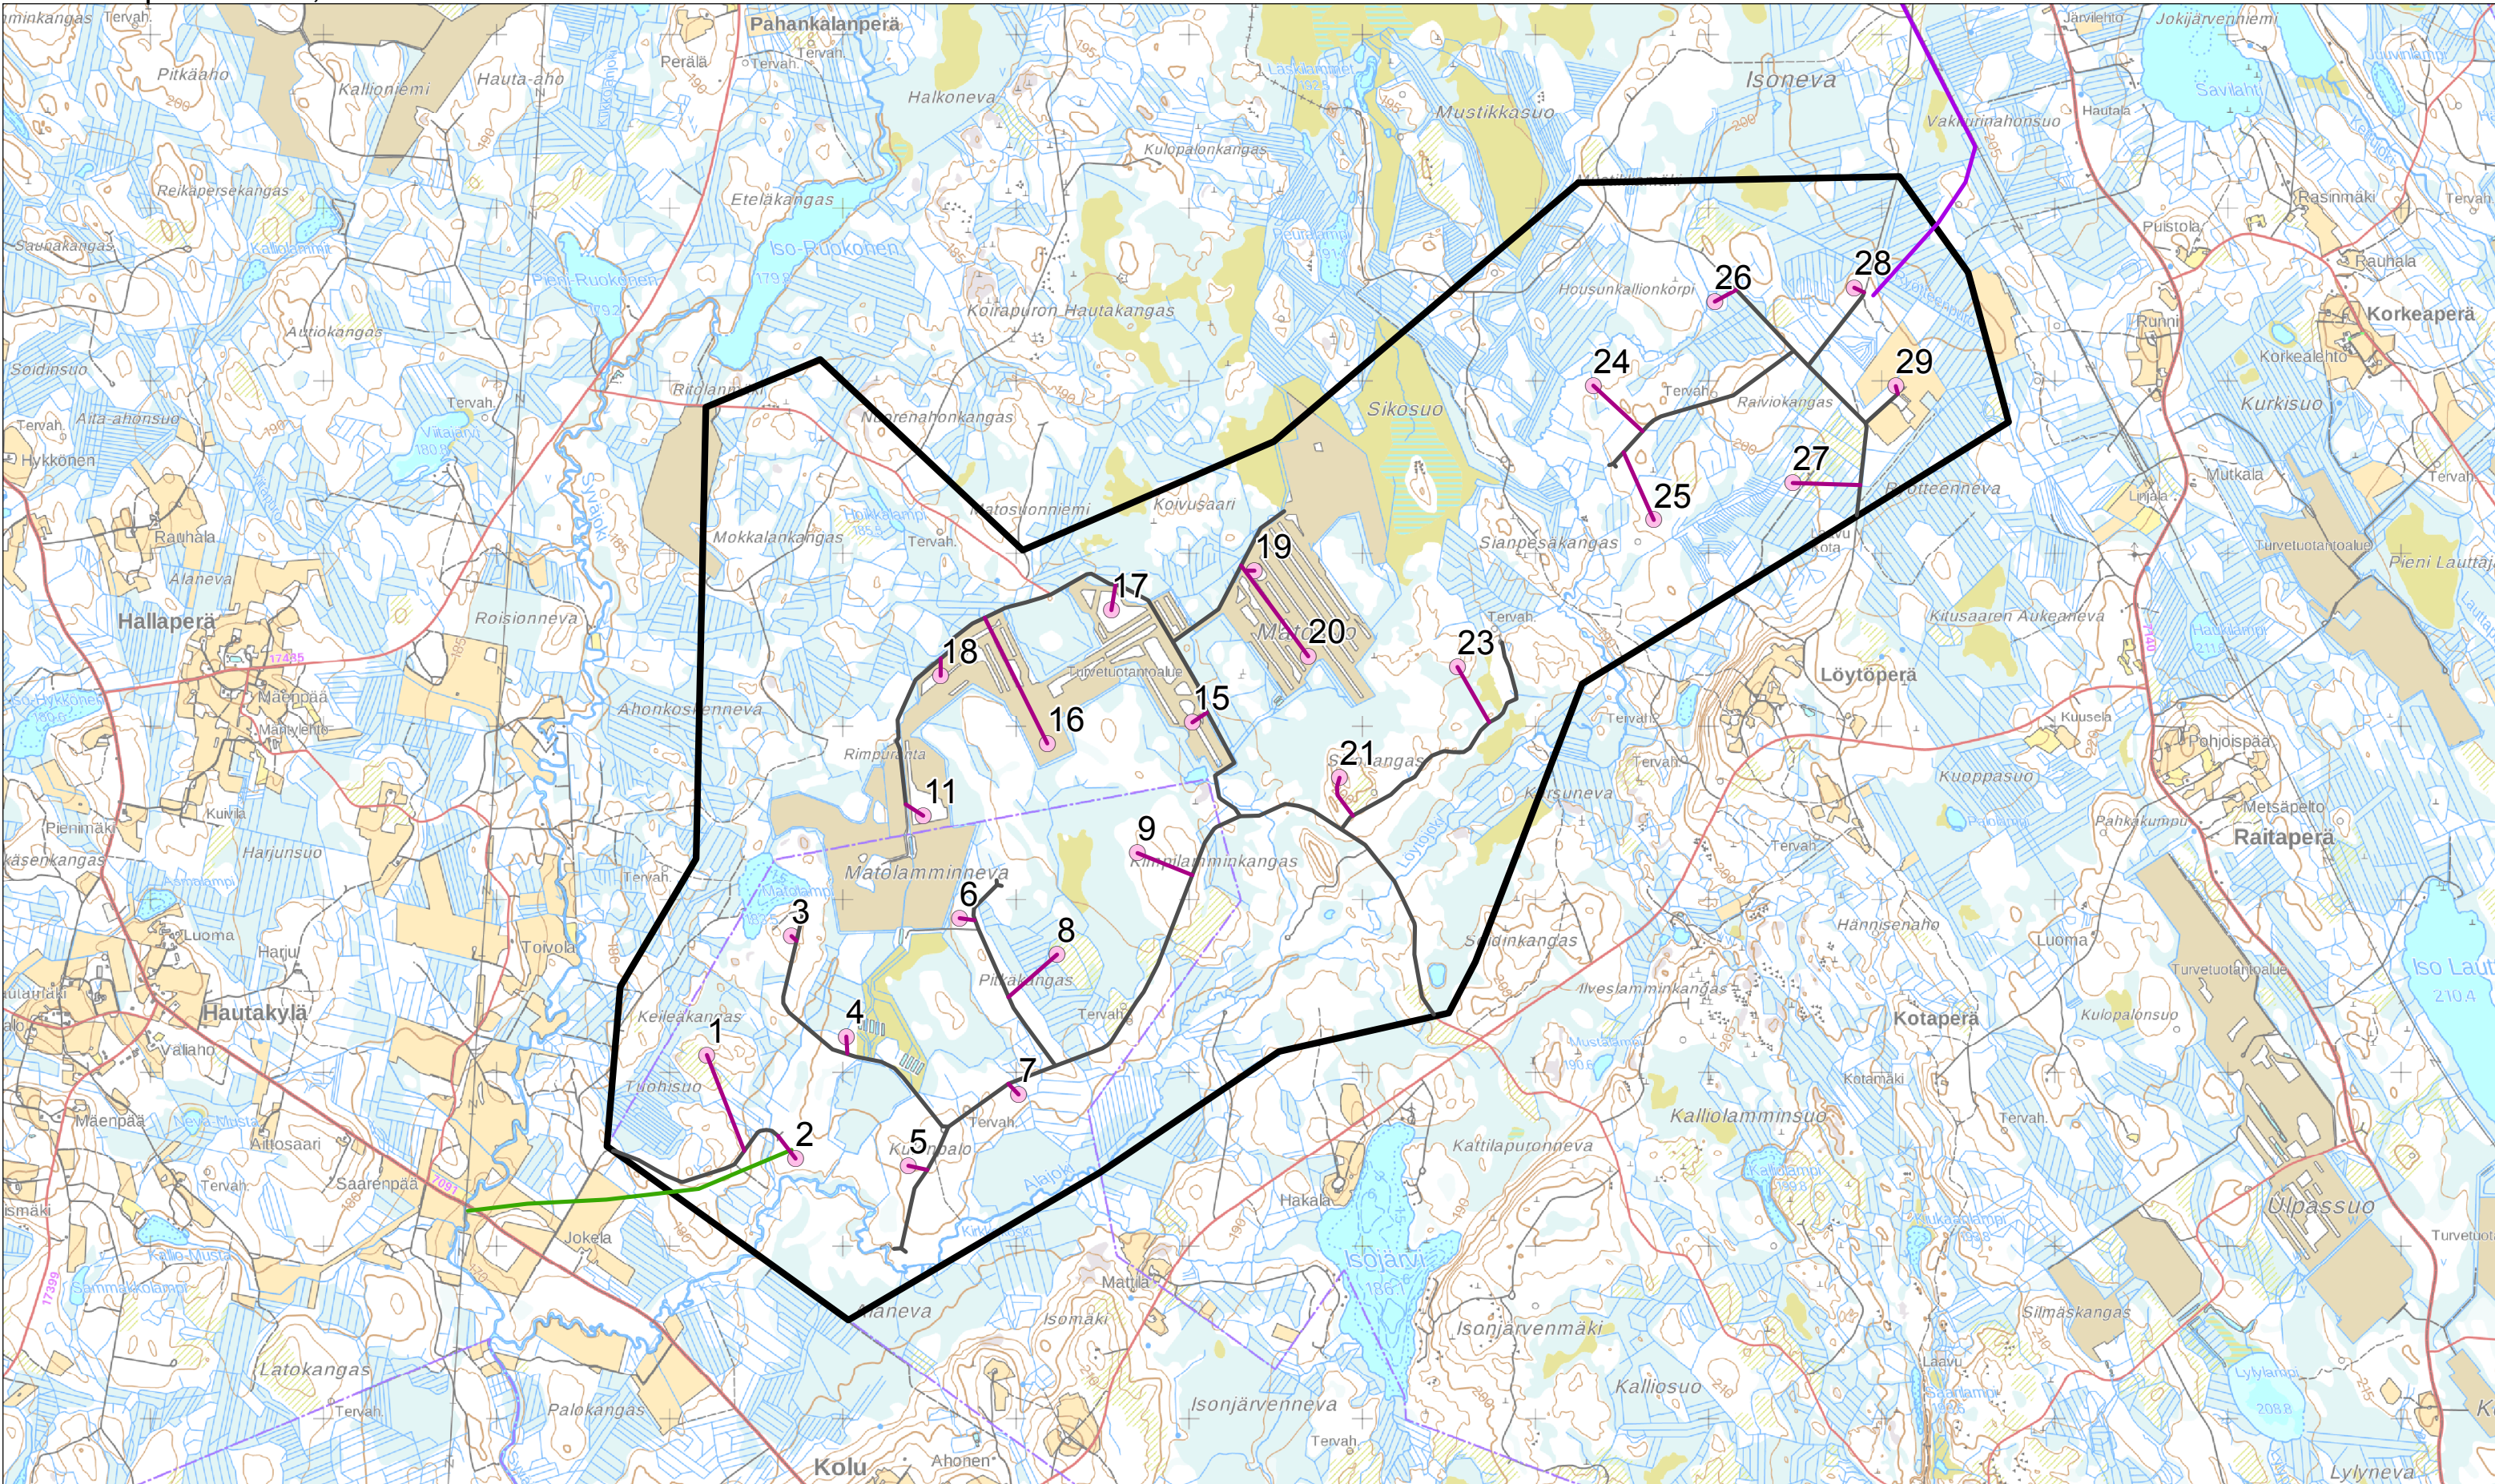