


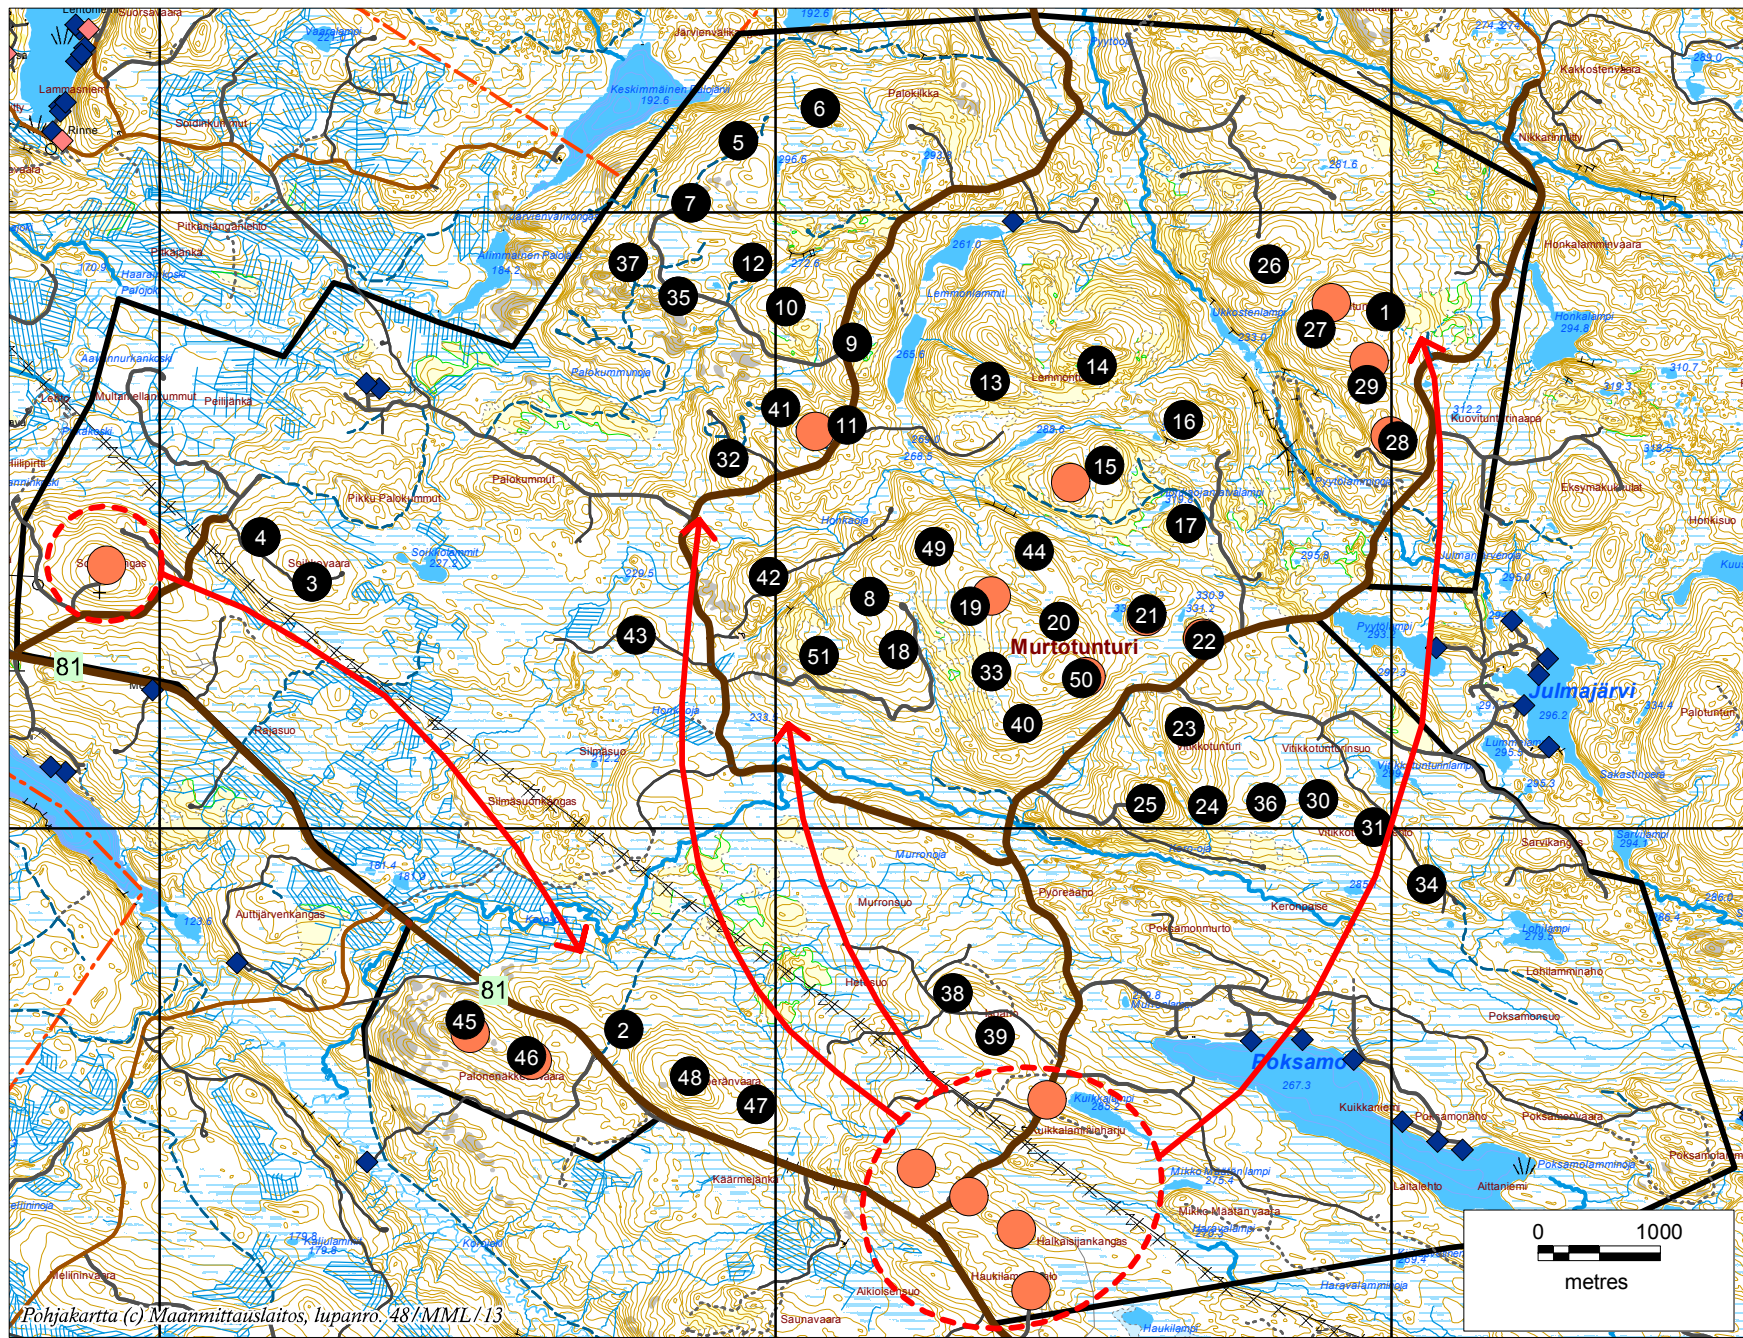

Muutokset VE1- layoutista VE2- layoutiin

● sijainti
VE1- layoutissa

43 sijainti
VE2- layoutissa

 alueet joilta
on pyritty
siirtämään
voimaloita
muualle

→ merkittävimmät
siirtosuunnat

Hankealueen
raja

◆ Asuinrakennus

◆ Lomarakennus

0 1000
metres

Ruutujako 5km

Liite 3.2