


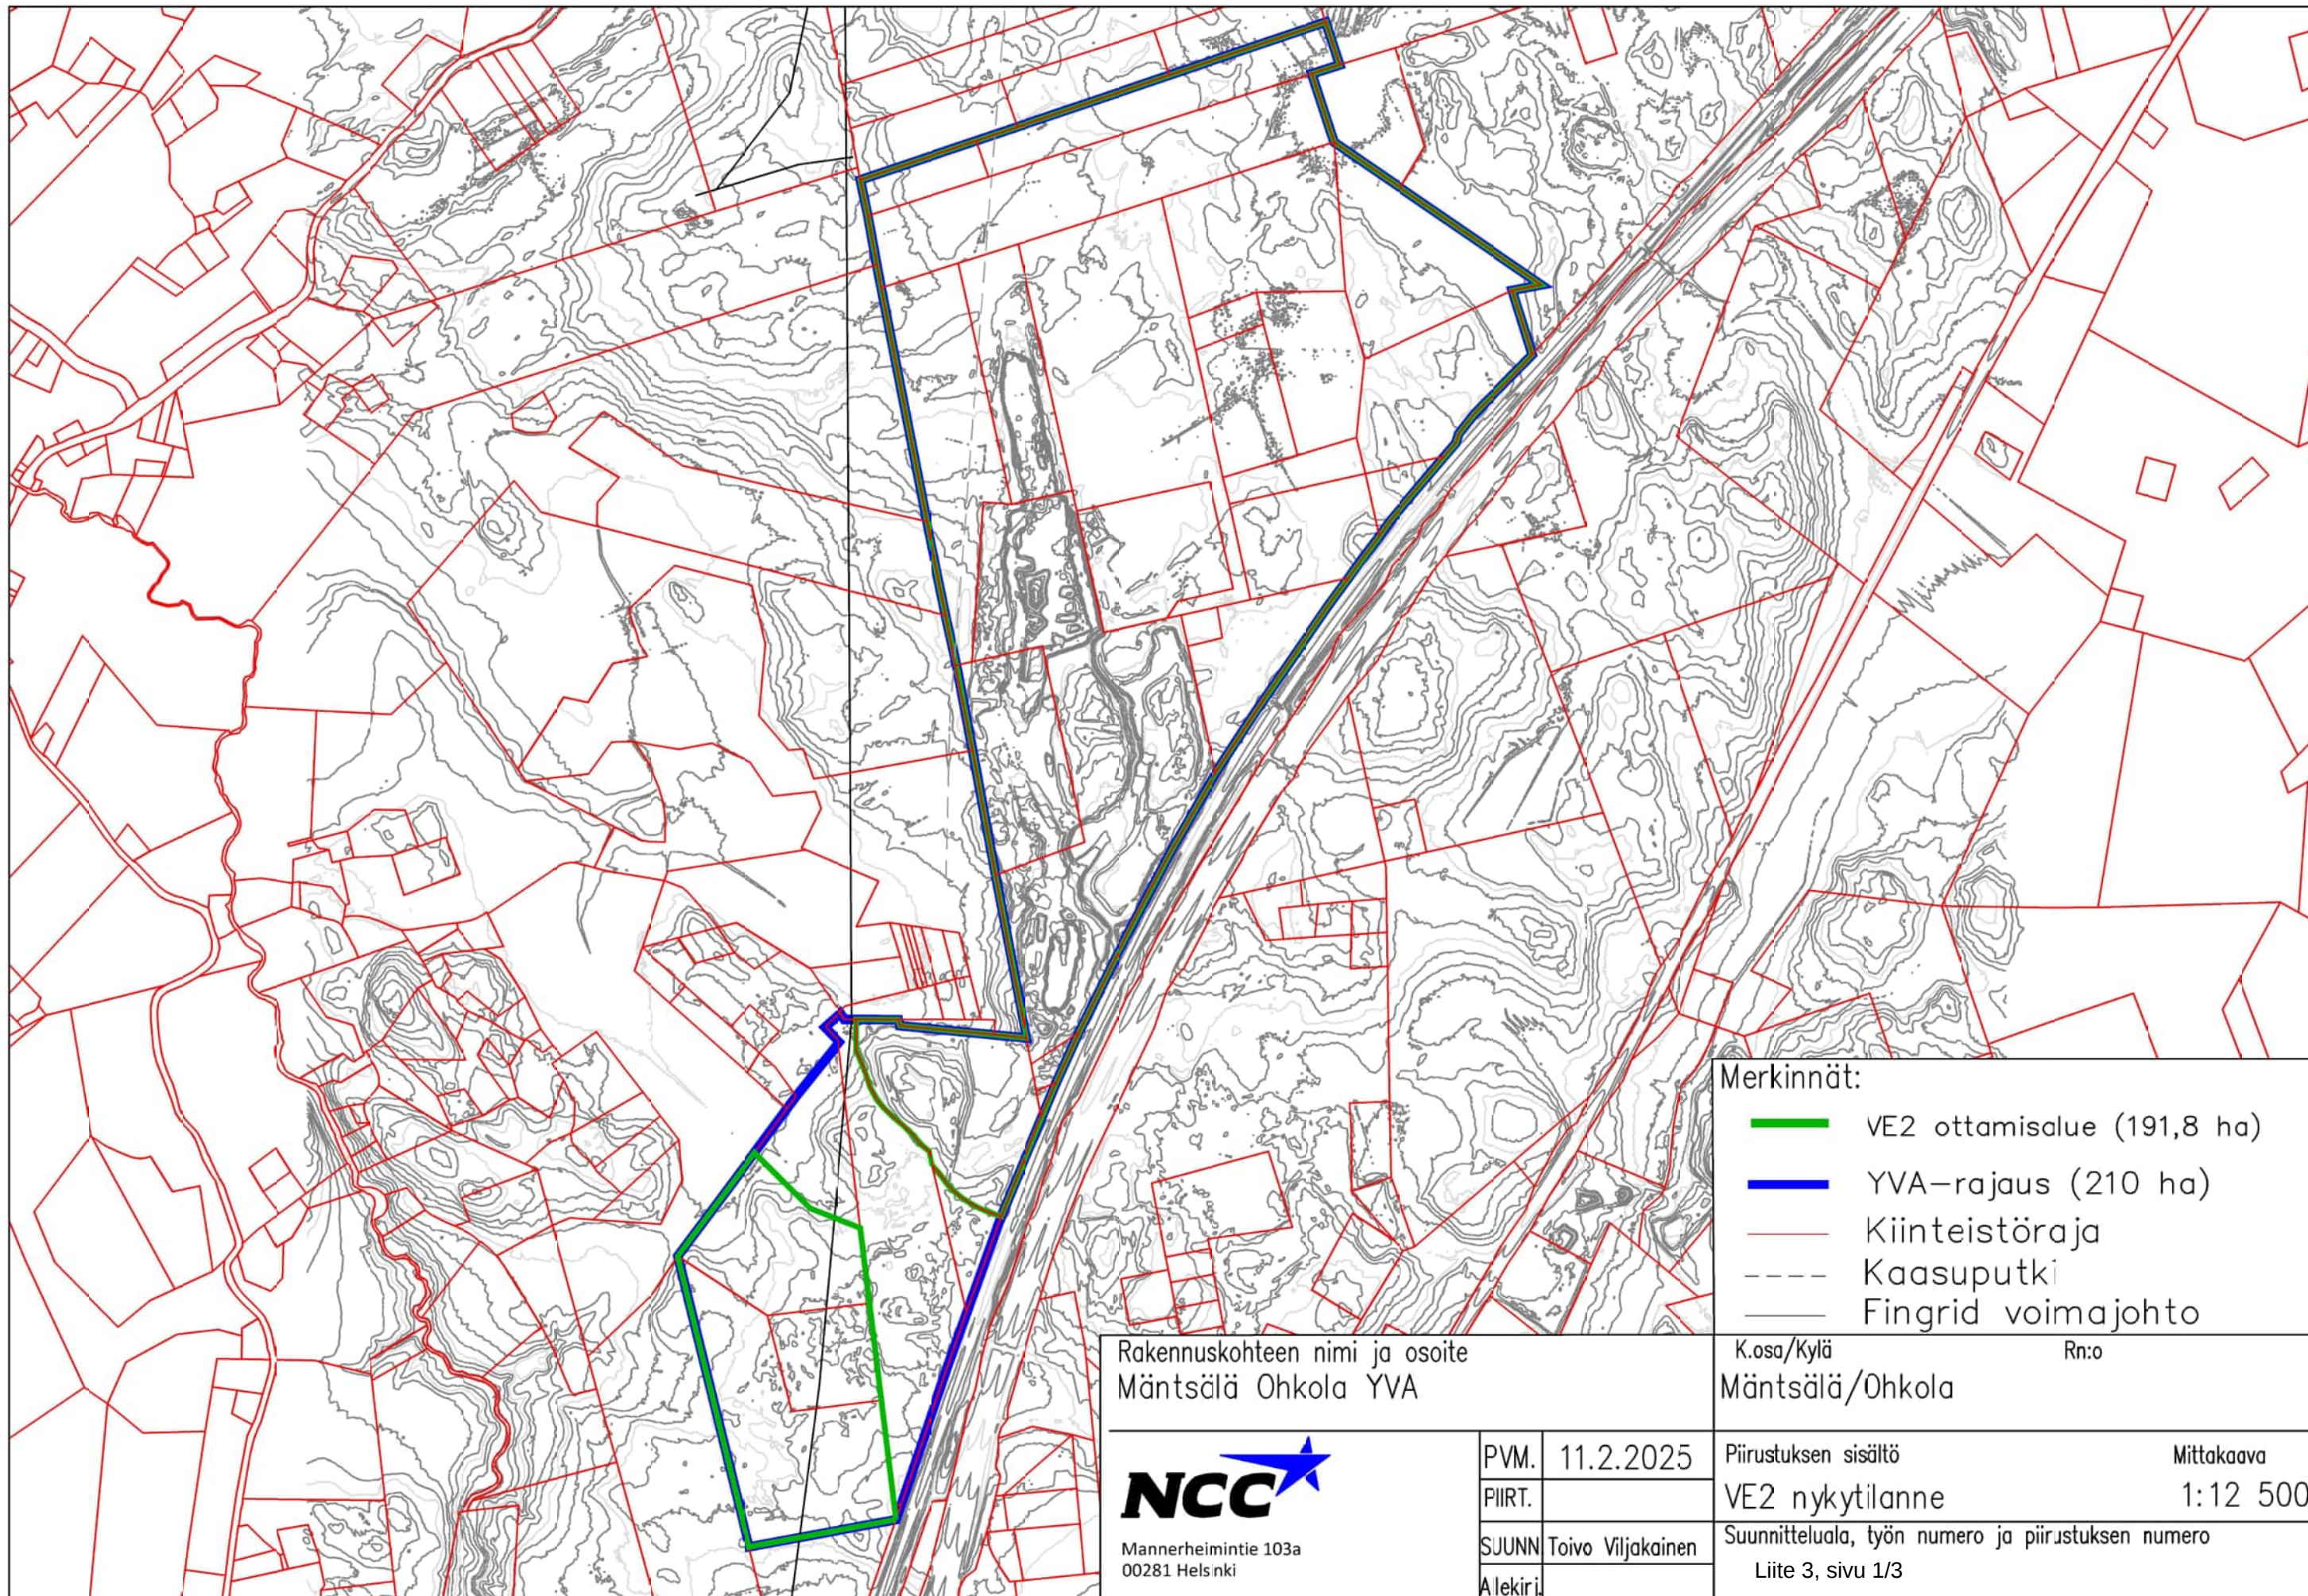

Merkinnät:

- VE2 ottamisalue (191,8 ha)
- YVA-rajaus (210 ha)
- Kiinteistöraja
- Kaasuputki
- Fingrid voimajohto


Rakennuskohteen nimi ja osoite
Mäntsälä Ohkola YVA

K.osa/Kylä Rn:o
Mäntsälä/Ohkola

NCC
Mannerheimintie 103a
00281 Helsinki

PVM. 11.2.2025
PIIRT.
SUUNN. Toivo Viljakainen
Allekirj.

Piirustuksen sisältö Mittakaava
VE2 nykytilanne 1:12 500
Suunnitteluala, työn numero ja piirustuksen numero
Liite 3, sivu 1/3

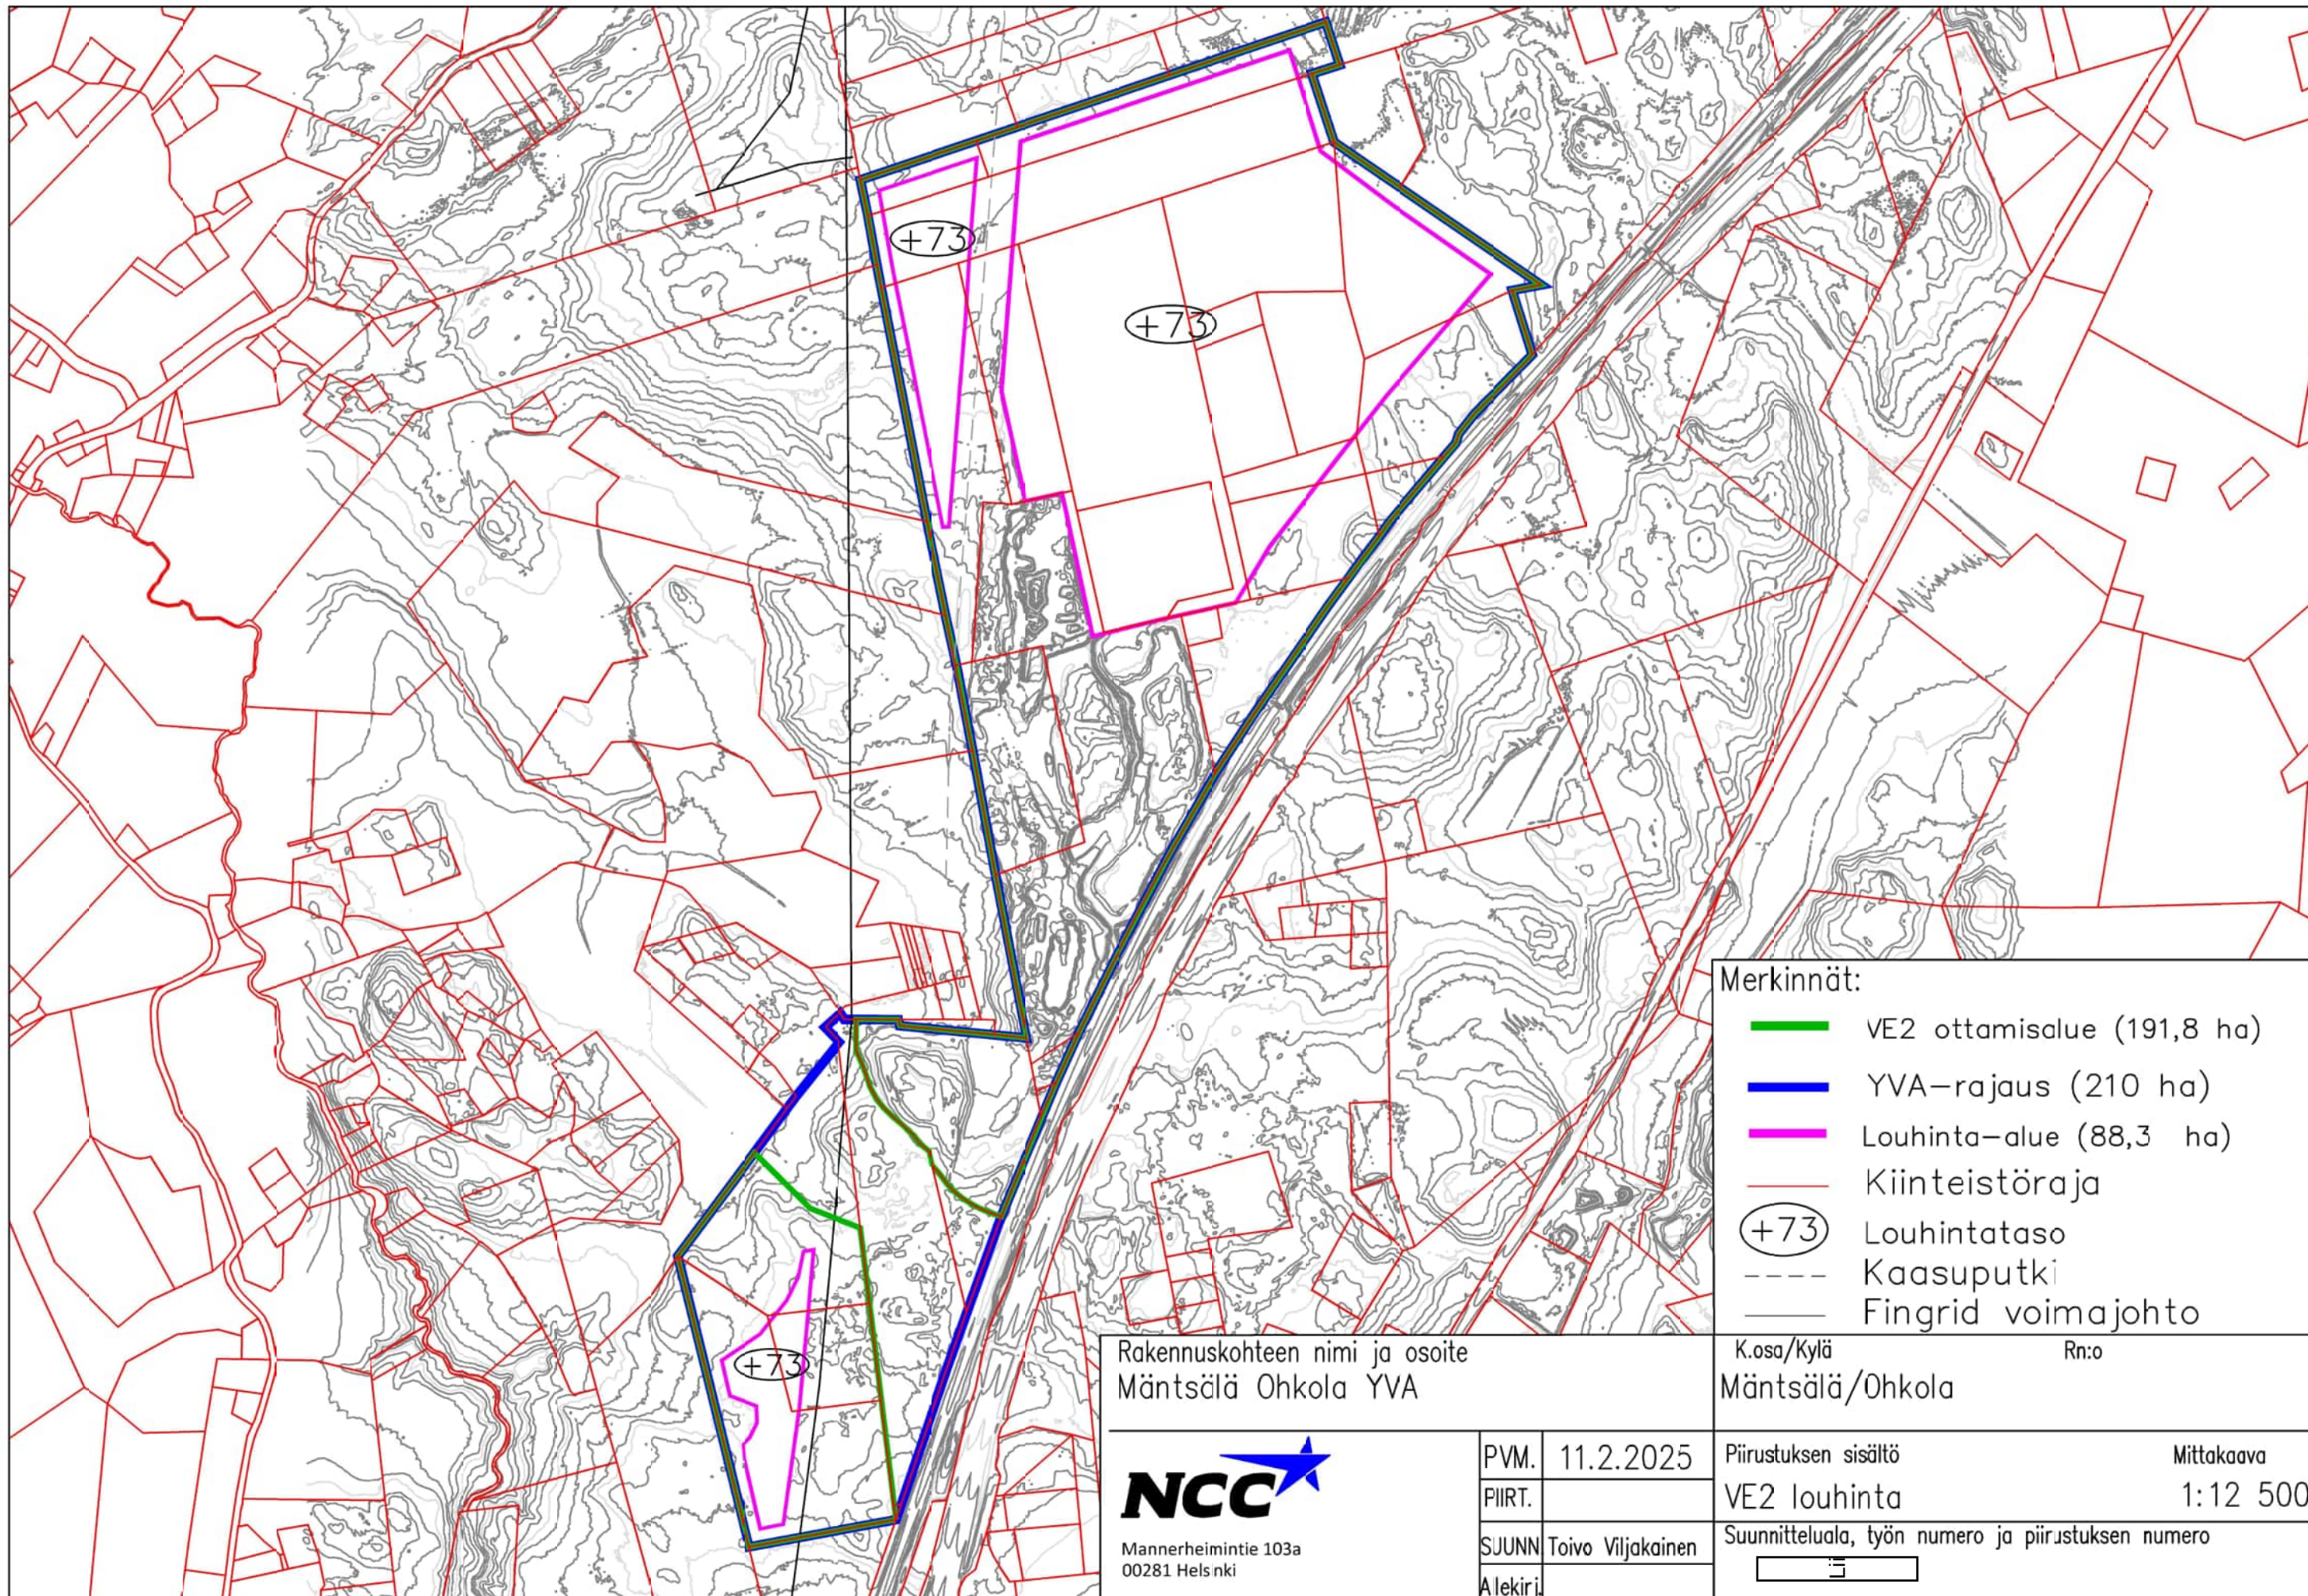

- Merkinnät:
- VE2 ottamisalue (191,8 ha)
 - YVA-rajaus (210 ha)
 - Louhinta-alue (88,3 ha)
 - Kiinteistöraja
 - (+73) Louhintataso
 - Kaasuputki
 - Fingrid voimajohto

Rakennuskohteen nimi ja osoite
Mäntsälä Ohkola YVA


K.osa/Kylä
Mäntsälä/Ohkola

Rn:o

NCC
Mannerheimintie 103a
00281 Helsinki

PVM.	11.2.2025
PIIRT.	
SJUNN	Toivo Viljakainen
Alekirj.	

Piirustuksen sisältö	Mittakaava
VE2 louhinta	1:12 500
Suunnitteluala, työn numero ja piirustuksen numero	

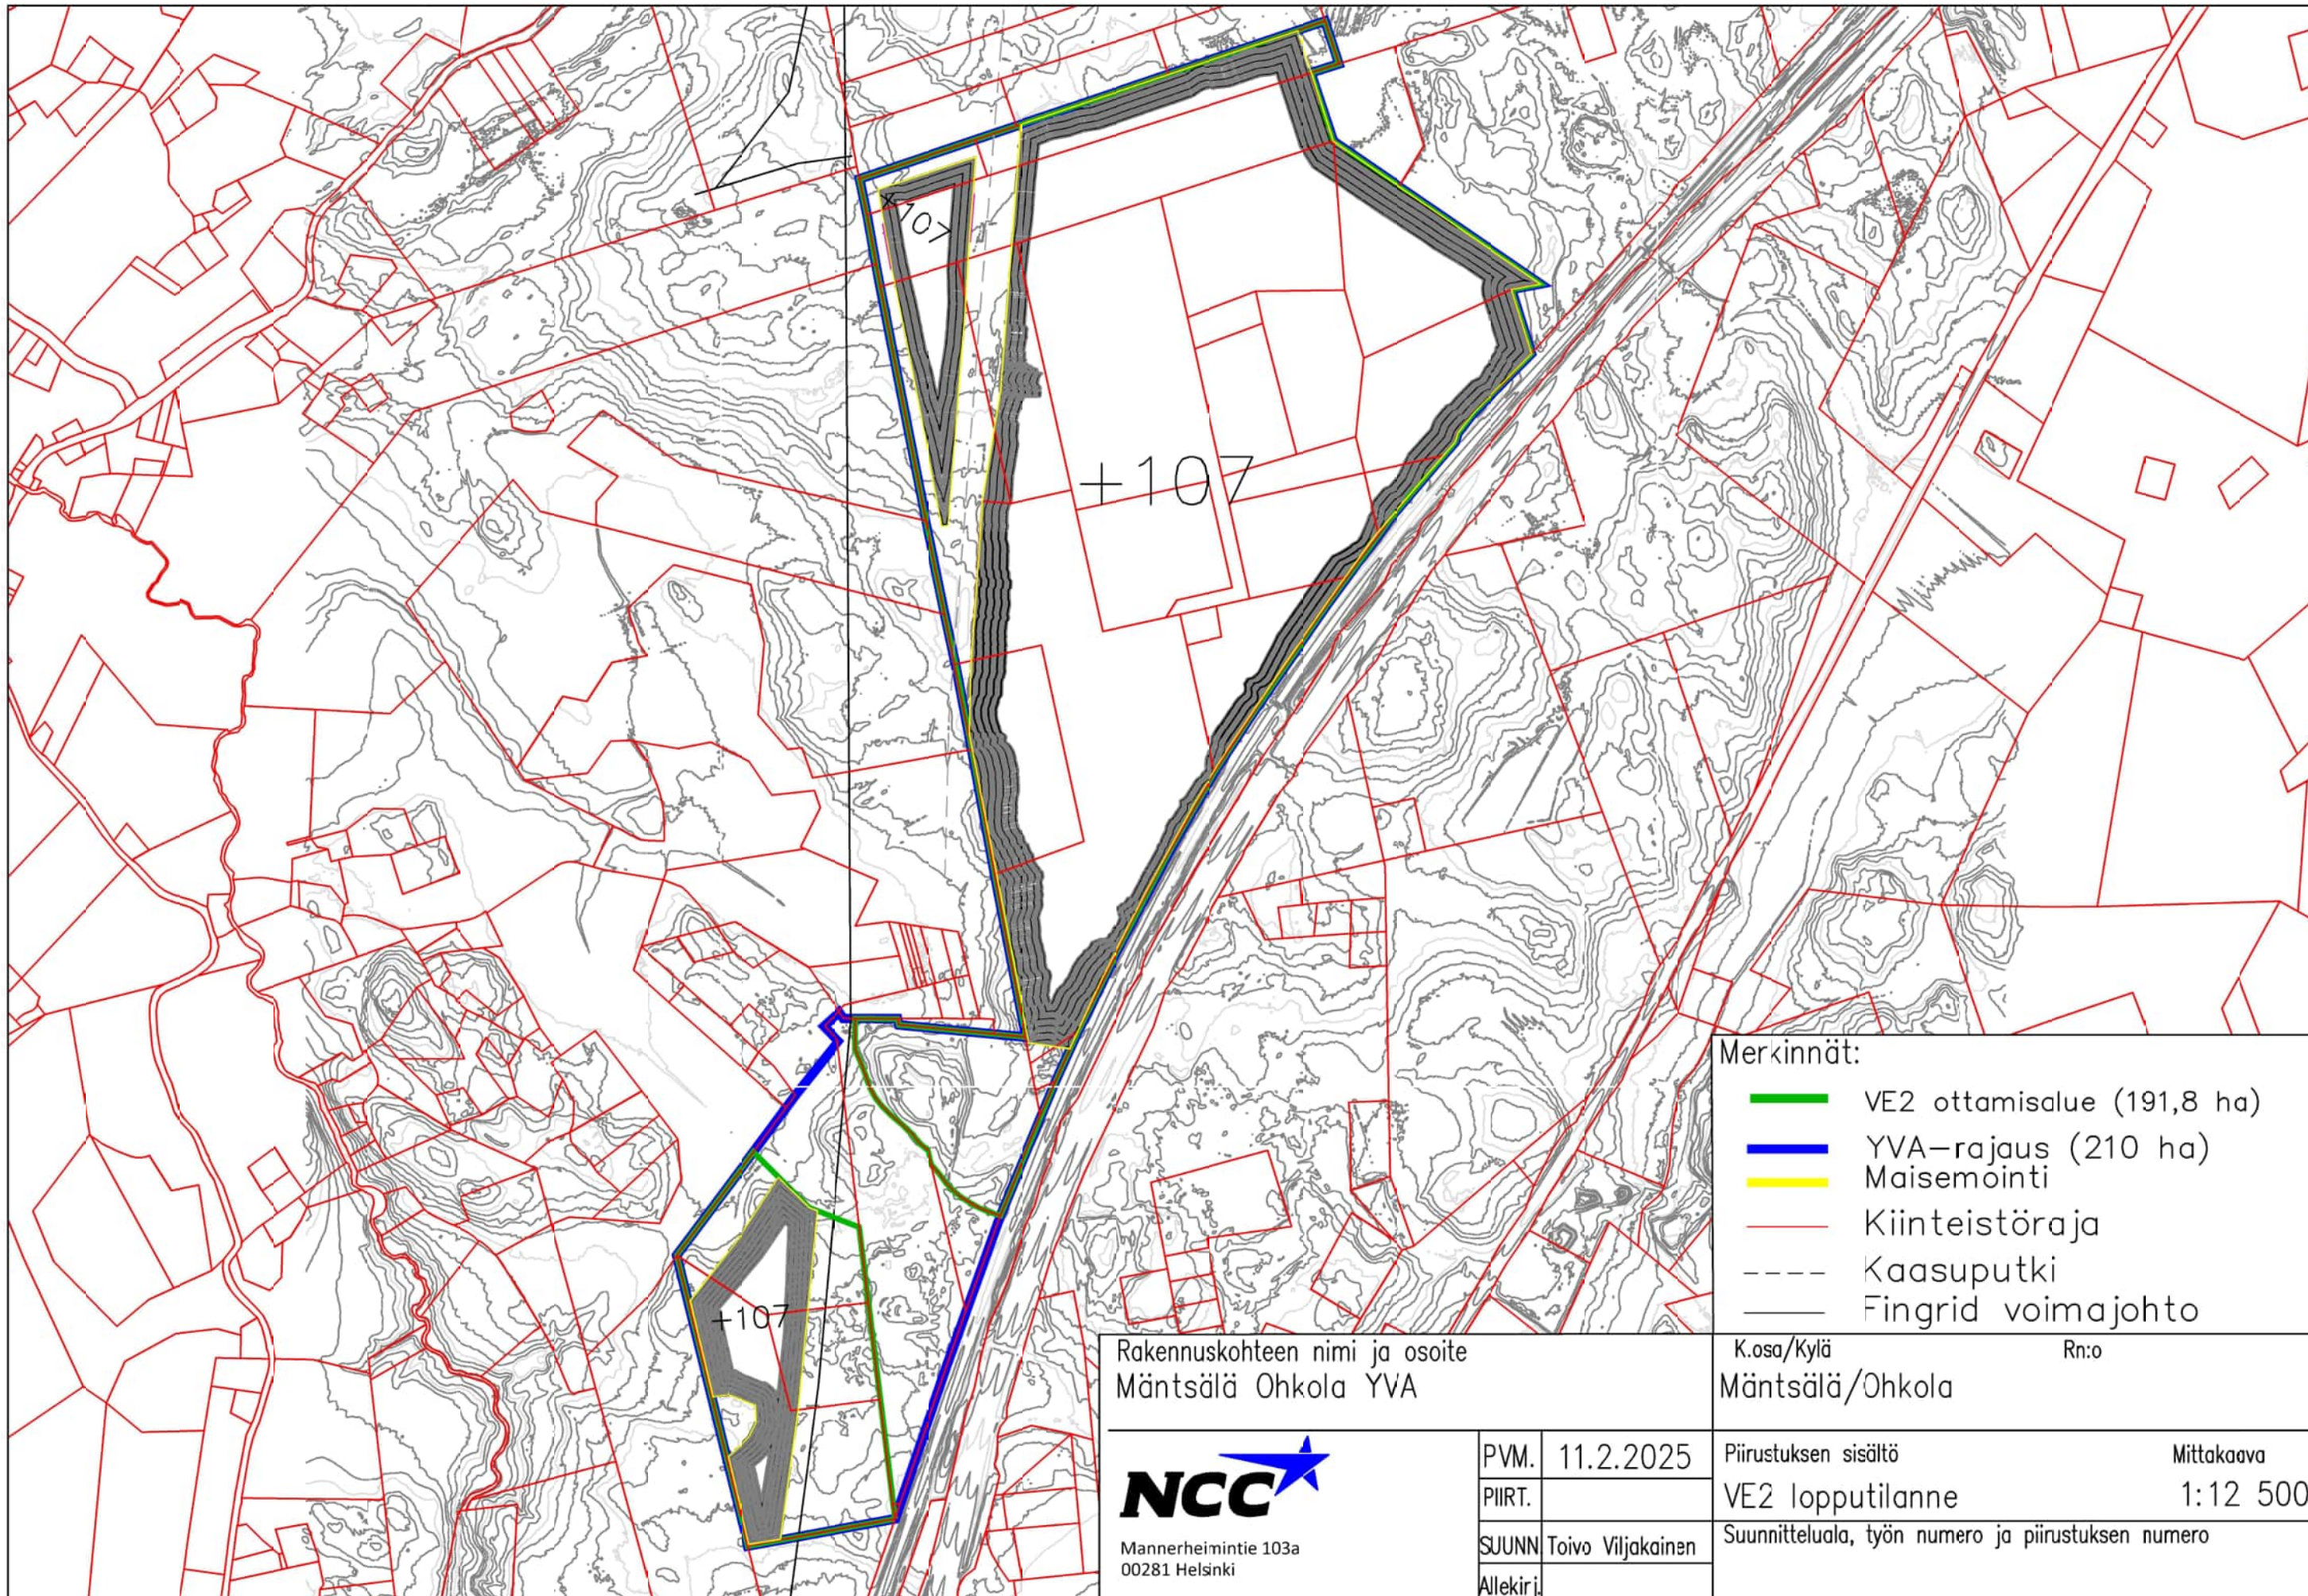

Merkinnät:

- VE2 ottamisalue (191,8 ha)
- YVA-rajaus (210 ha)
- Maisemointi
- Kiinteistöraja
- Kaasuputki
- Fingrid voimajohto

Rakennuskohteen nimi ja osoite
Mäntsälä Ohkola YVA

K.osa/Kylä
Mäntsälä/Ohkola

Rn:o

NCC
Mannerheimintie 103a
00281 Helsinki

PVM.	11.2.2025
PIIRT.	
SUUNN	Toivo Viljakainen
Allekirj.	

Piirustuksen sisältö	Mittakaava
VE2 lopputilanne	1:12 500
Suunnitteluala, työn numero ja piirustuksen numero	