




Liite 5l: Melu-karttasarja

Tieliikenne ja radan henkilöliikenne
yöllä meluntorjunnalla

Bilaga 5l: Kartserien Buller

Vägtrafik och persontrafik på banan
nattetid med bullerbekämpning

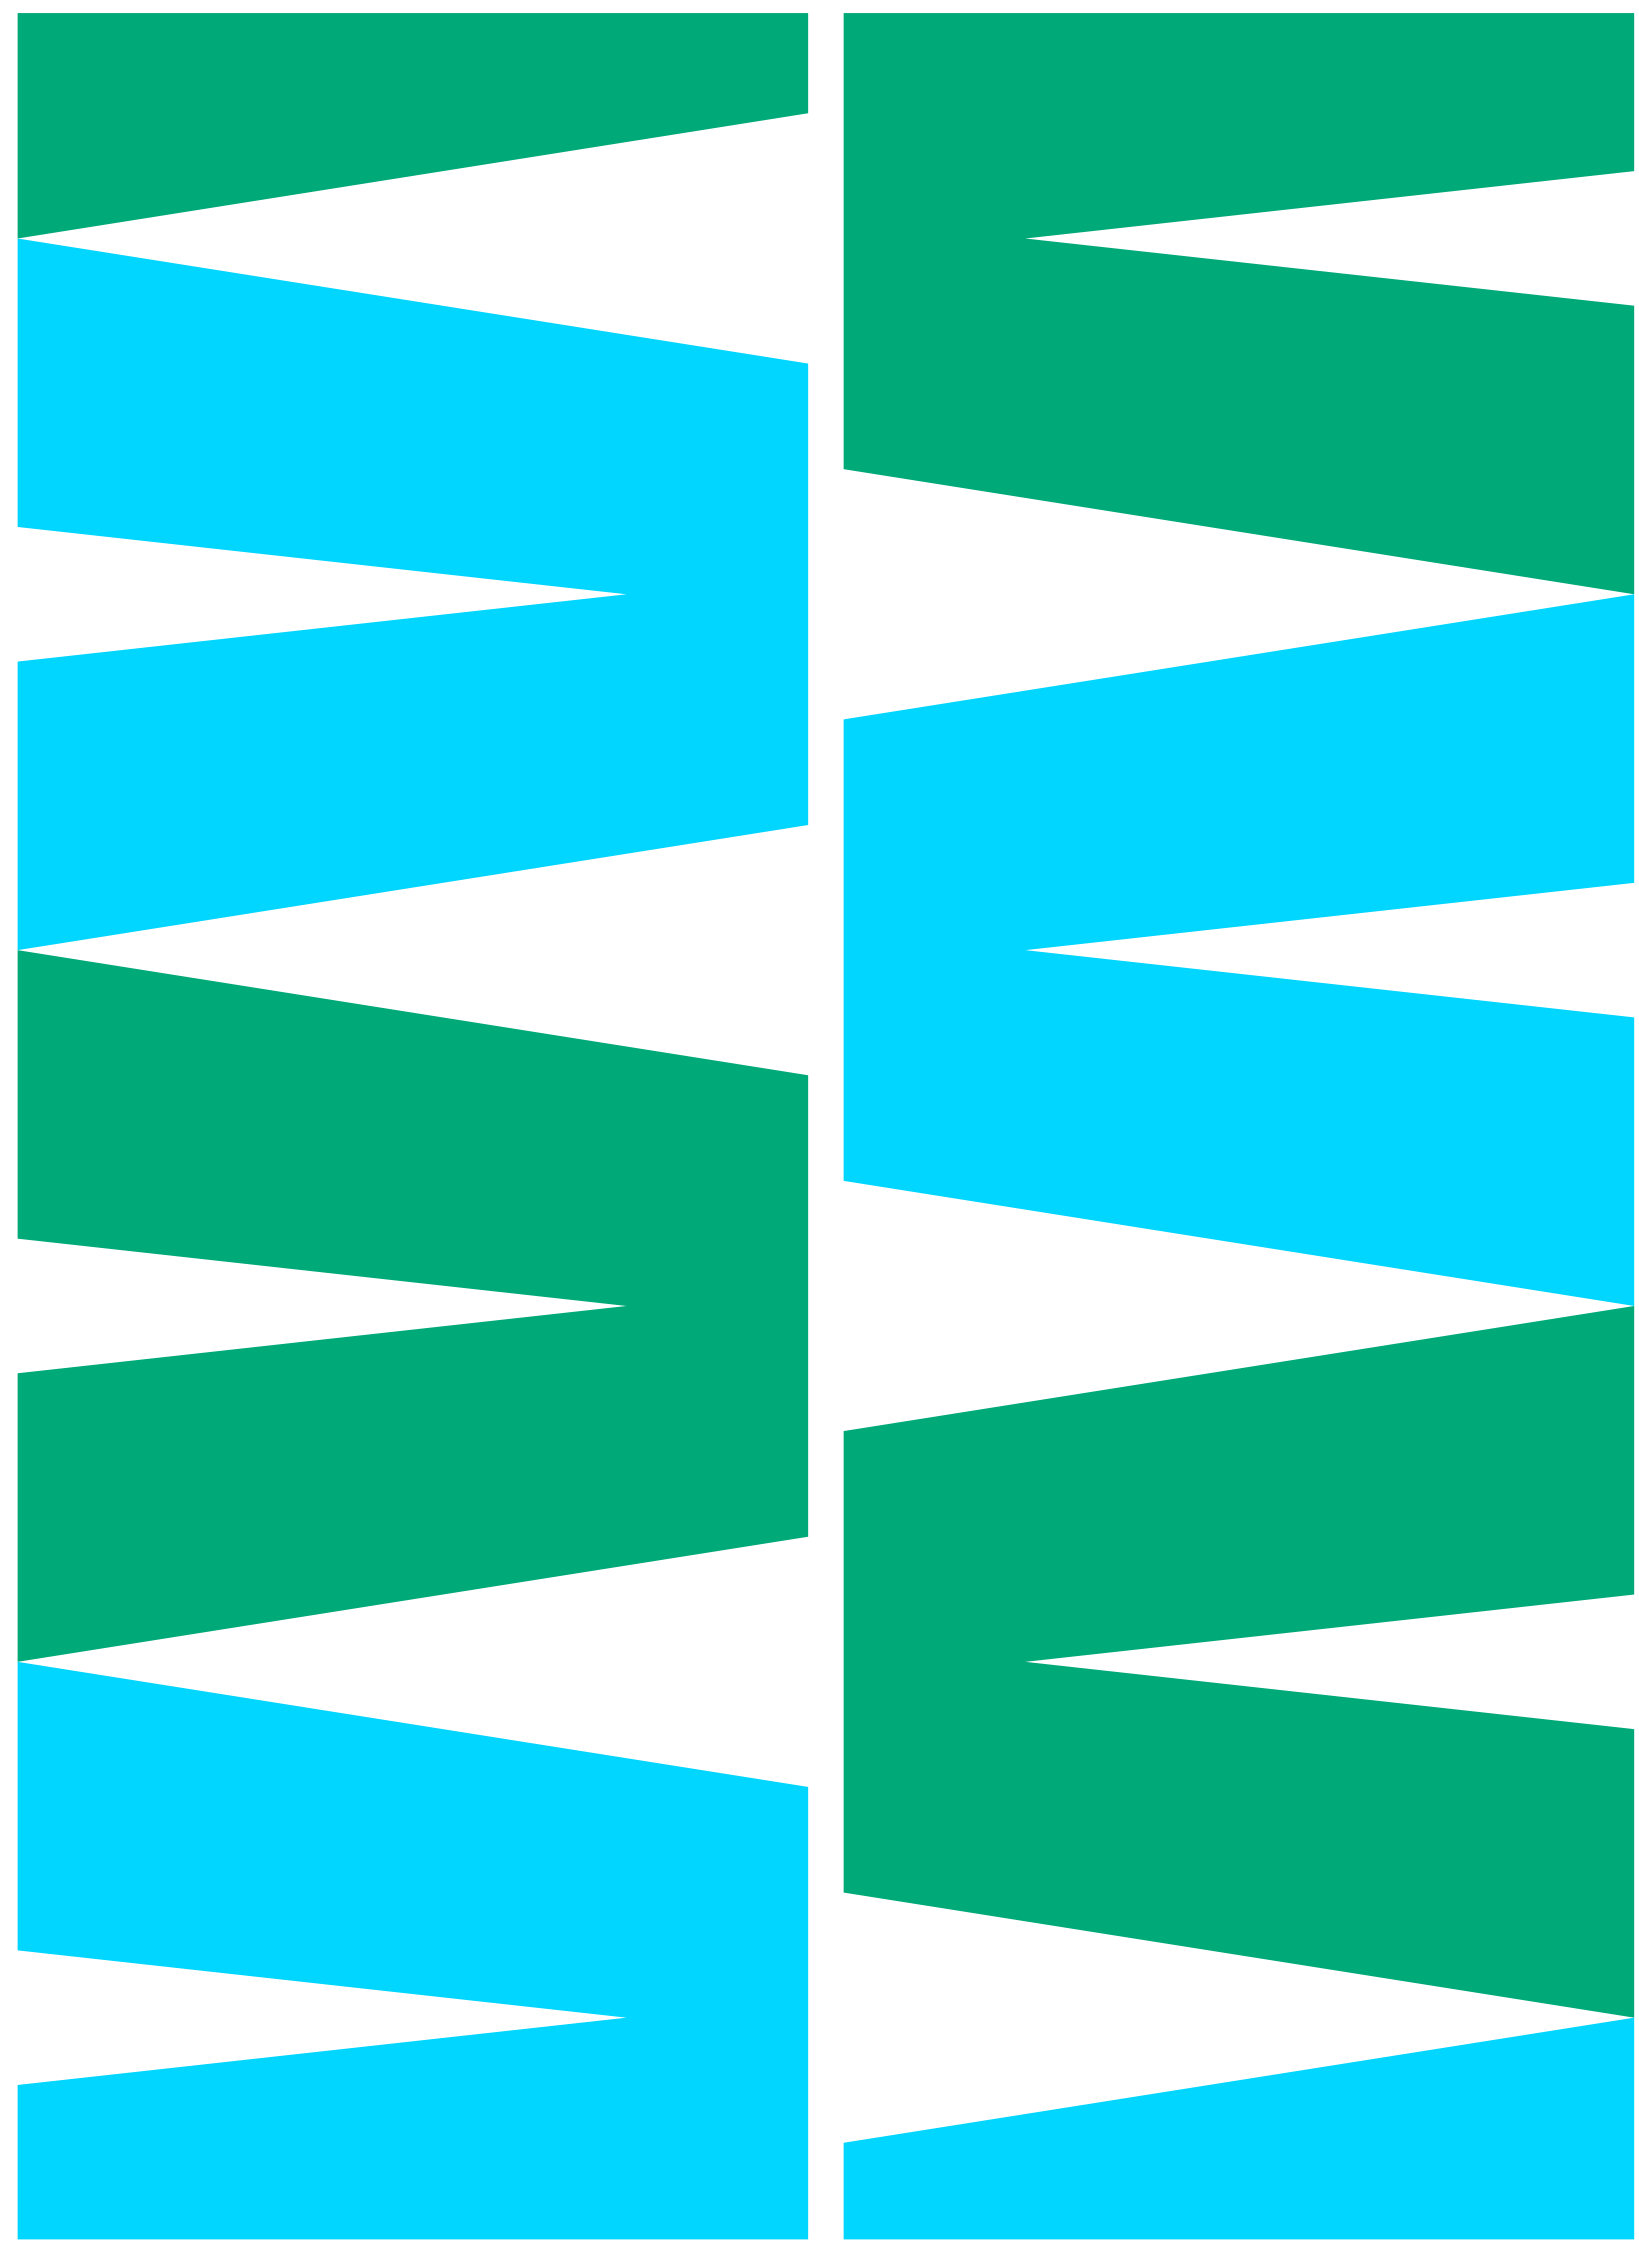

Melu-karttasarja

Ratalinjausvaihtoehdot, tunnelit suuaukkoineen, asemavaihtoehdot, mahdolliset lähiliikenneasemat, sillat, radasta johtuvat muutokset nykyisiin teihin sekä ratojen tunneliosuuksille sijoittuvat kuilurakennukset ja ajotunneleiden suuaukot perustuvat Itäradan alustavaan yleissuunnitelmaan (Ramboll Finland Oy, Sitowise Oy, Itärata Oy (2025)). Ratalinjauskäytävänä on esitetty 100 + 100 metrin alue ratalinjauksen molemmin puolin.

Kartan merkintä ”Ratalinjausvaihtoehto tunnelissa tai maan pinnalla vaihtoehdosta riippuen” viittaa Porvoon ja Loviisan alueille, joissa

- Vaihtoehto K kulkee maan pinnalla samassa kohdassa, jossa vaihtoehdot P ja osin VP3 kulkevat tunnelissa.
- Vaihtoehdot LE ja LP kulkevat maan pinnalla samassa kohdassa, jossa vaihtoehto VP2 kulkee tunnelissa.

Vaihtoehdot on kuvattu tarkemmin YVA-selostuksen luvussa 2.

Lähdeviitaukset:

- Kuntarajat, Maanmittauslaitos (2025)
- Lentorata, Sitowise Oy, Ramboll Finland Oy, Lentorata Oy (2025)
- Nykyinen rataverkko, Väylävirasto (2025)
- Asuin- ja lomarakennukset, Maanmittauslaitos, Maastotietokanta (2025)
- Hoito- ja oppilaitokset, Kunnilta kerätty RHR aineisto (2025)

Karttasarjan sisältö:

Tieliikenne ja radan henkilöliikenne yöllä meluntorjunnalla

- Vaihtoehto N (s. 5-8)
- Vaihtoehto K (s. 8-11)
- Vaihtoehto LE (s. 12-19)
- Vaihtoehto TK (s. 19-20)

Tarkasteluväli

- Lentorata - Backas
- Backas - Björkdal
- Björkdal – Teuroinen
- Teuroinen – Korja (Kouvola)

Vaihtoehdot:

Lentorata - Backas

- ve AK: Anttilan kylän vaihtoehto
- Ve SP: Sähköaseman pohjoinen vaihtoehto
- Ve SE: Sähköaseman eteläinen vaihtoehto
- Ve N: Nikkilän vaihtoehto
- Ve NE: Nikkilän eteläpuolinen vaihtoehto

Backas - Björkdal

- ve K: Kuninkaanportin vaihtoehto
 - ve K+: Lähiliikenneaseman täydennysvaihtoehto
- ve P: Puistokadun vaihtoehto
- Ve VP3: Porvoon keskustan vaihtoehto
- ve VP2: Porvoon keskustan alavaihtoehto

Björkdal - Teuroinen

- ve M: Myrskylän vaihtoehto
- ve LP: Lapinjärven pohjoinen vaihtoehto
- ve LE: Lapinjärven eteläinen vaihtoehto

Teuroinen – Korja (Kouvola)

- Ve TK: Linjaus välillä Teuroinen - Korja

Kartserien Buller

Bansträckningsalternativen, tunnlarna och tunnelmynningarna, stationsalternativen, de eventuella närtrafikstationerna, broarna, ändringarna i befintliga vägar som beror på spåret, schaktbyggnaderna på bandelar ovan jord och körtunnelarnas öppningar baserar sig på den preliminära utredningsplanen för Östbanan (Ramboll Finland Oy, Sitowise Oy, Östbanan Ab (2025). Bankorridoren har lagts fram som ett 100 + 100 meter stort område på vardera sidan av sträckningen.

Kartbeteckningen "Bansträckningsalternativ i tunnel eller på marken beroende på alternativ" hänvisar till de områden i Borgå och Lovisa där

- alternativ K löper på marken på samma plats där alternativ P och delvis GB3 går i tunnel.
- Alternativen LS och LN går på marken på samma plats där alternativ GB2 går i tunnel.

Alternativen beskrivs närmare i kapitel 2 i MKB-beskrivningen.

Källhänvisningar:

- Kommungränser, Lantmäteriverket (2025)
- Flygbanan, Sitowise Oy, Ramboll Finland Oy, Flygbanan Ab (2025)
- Det nuvarande bannätet, Trafikledsverket (2025)
- Bostads- och fritidshus, Lantmäteriverket, Terrängdatabas (2025)
- Vård- och läroinrättningar, RHR-material som samlats in från kommunerna (2025)

Kartseriens innehåll:

Vägtrafik och persontrafik på banan nattetid med bullerbekämpning

- Alternativ N (s. 5–8)
- Alternativ K (s. 8–11)
- Alternativ LS (s. 12–19)
- Alternativ TK (s. 19–20)

Granskat avsnitt

- Flygbanan–Backas
- Backas–Björkdal
- Björkdal–Teuroinen
- Teuroinen–Koria (Kouvola)

Alternativ:

Flygbanan–Backas

- Alt AB: Andersböle
- Alt EN: Elstationen norra
- Alt ES: Elstationen södra
- Alt N: Nickbyalternativet
- Alt NS: Nickby södra

Backas–Björkdal

- Alt K: Kungsporten (K)
 - Alt K+: Kompletterande alternativ med närtrafikstation
- Alt P: Parkgatan (P)
- Alt GB3: Borgå centrum
- Alt GB2: Borgå centrum, underalternativ

Björkdal–Teuroinen

- Alt M: Mörskom
- Alt LN: Lappträsk norra
- Alt LS: Lappträsk södra



Teuroinen–Koria (Kouvola)

- Alt TK: Sträckning på avsnittet Teuroinen–Koria

Kartoissa käytetyt termit suomeksi ja ruotsiksi

Termer som används på kartorna på finska och svenska

Itäradan YVA-selostus: Yhteisvaikutukset tieliikenne ja radan henkilöliikenne yöllä meluntorjunnalla	MKB-beskrivning, Östbanan: Kumulativa effekter vägtrafik och persontrafik på banan nattetid med bullerbekämpning
Yöajan keskiäänitaso L Aeq, 22-7	Medelljudnivå nattetid LAeq , 22-7
40 dB (ohjearvo lomarakennus taajaman ulkopuolella)	40 dB (referensvärde fritidshus utanför tätort)
50 dB (ohjearvo asuinrakennus tai lomarakennus taajamassa)	50 dB (referensvärde bostadshus eller fritidshus i tätort)
Enimmäisäänitasot rakennusten julkisivuilla	Maximala ljudnivåer på byggnaders fasader
35 m etäisyydellä ratalinjasta oleva rakennus	Byggnad som ligger 35 m från sträckningen
Meluntorjuntatarve *meluntorjunnan tarve ja tapa ratkaistaan jatkosuunnittelussa	Behov av bullerbekämpning *Behovet av bullerbekämpning och metoden avgörs vid den fortsatta planeringen
Asuinrakennus	Bostadshus
Lomarakennus	Fritidshus
Hoito- tai oppilaitos (herkkä kohde)	Vård- eller läroinrättning (känsligt objekt)
YVA-selostuksen suunnitelma aineisto	MKB-MKB-beskrivningens planmaterial
Ratalinjausvaihtoehto	Alternativ bansträckning
Ratalinjauskäytävä	Bansträckningskorridor
Ratalinjausvaihtoehto tunnelissa	Alternativ bansträckning i tunnel
Ratalinjausvaihtoehto tunnelissa tai maan pinnalla vaihtoehdosta riippuen	Bansträckningsalternativ i tunnel eller på marken beroende på alternativ
Tunnelin suuaukko	Tunnelmynning
Tarkasteluväli	Granskat avsnitt
Kuntaraja	Kommungräns

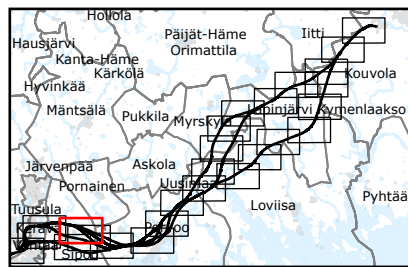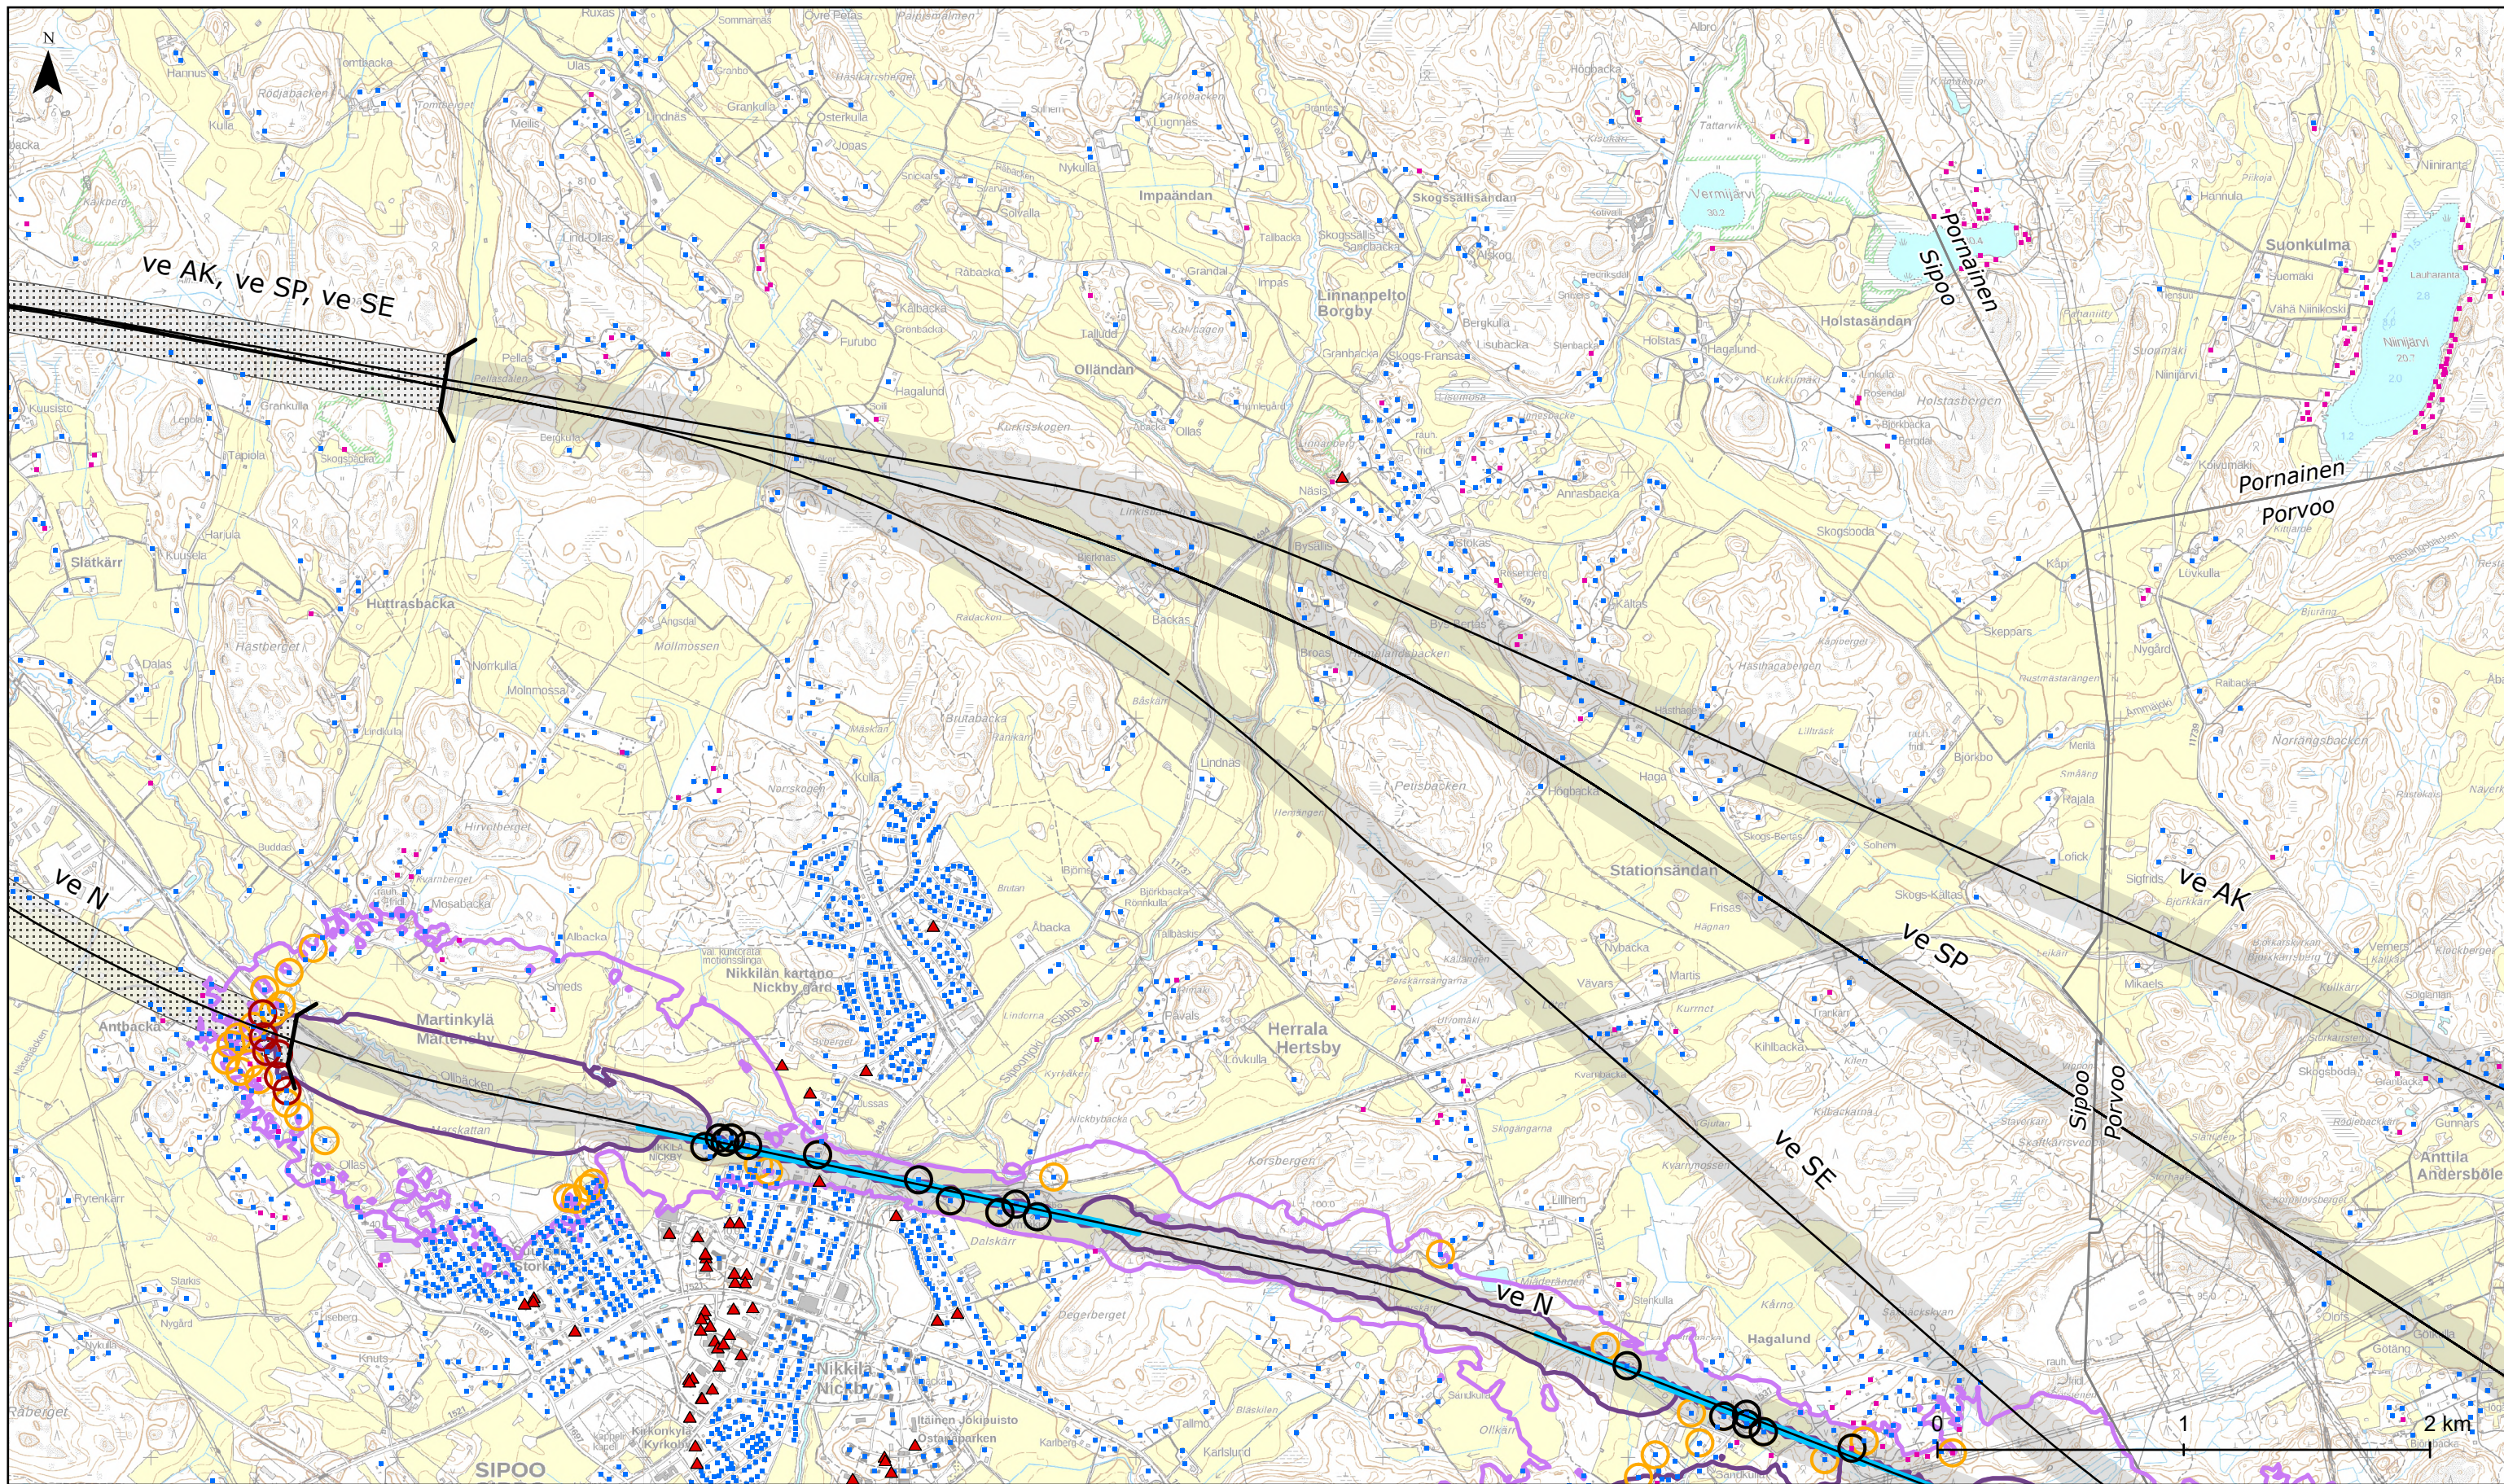

Itäradan YVA-selostus: Melu

Yhteisvaikutukset tieliikenne ja radan henkilöliikenne yöllä meluntorjunnalla

Yöajan keskiäänitaso
L Aeq, 22-7

40 dB (ohjearvo
lomarakennus taajaman
ulkopuolella)

50 dB (ohjearvo
asuinrakennus tai
lomarakennus taajamassa)

Enimmäisäänitasot
rakennusten julkisivuilla

75-80 dB

>80 dB

35 m etäisyydellä rata-
linjasta oleva rakennus

Meluntorjuntatarve*

Asuinrakennus
Lomarakennus
Hoito- tai oppilaitos

*meluntorjunnan tarve ja tapa ratkaistaan jatkosuunnittelussa



Ratalinjausvaihtoehto
Ratalinjauksikäytävä
Ratalinjausvaihtoehto
tunnelissa

Ratalinjausvaihtoehto
tunnelissa tai maan
pinnalla vaihtoehdosta
riippuen
Tunnelin suuaukko

Tarkasteluväli
Kuntaraja

Mittakaava:
1:25 000

Päivämäärä:
31.10.2025

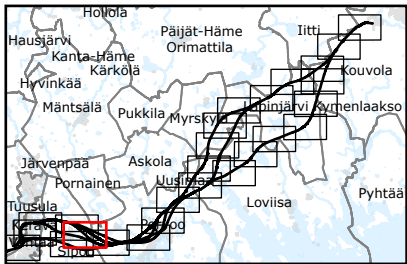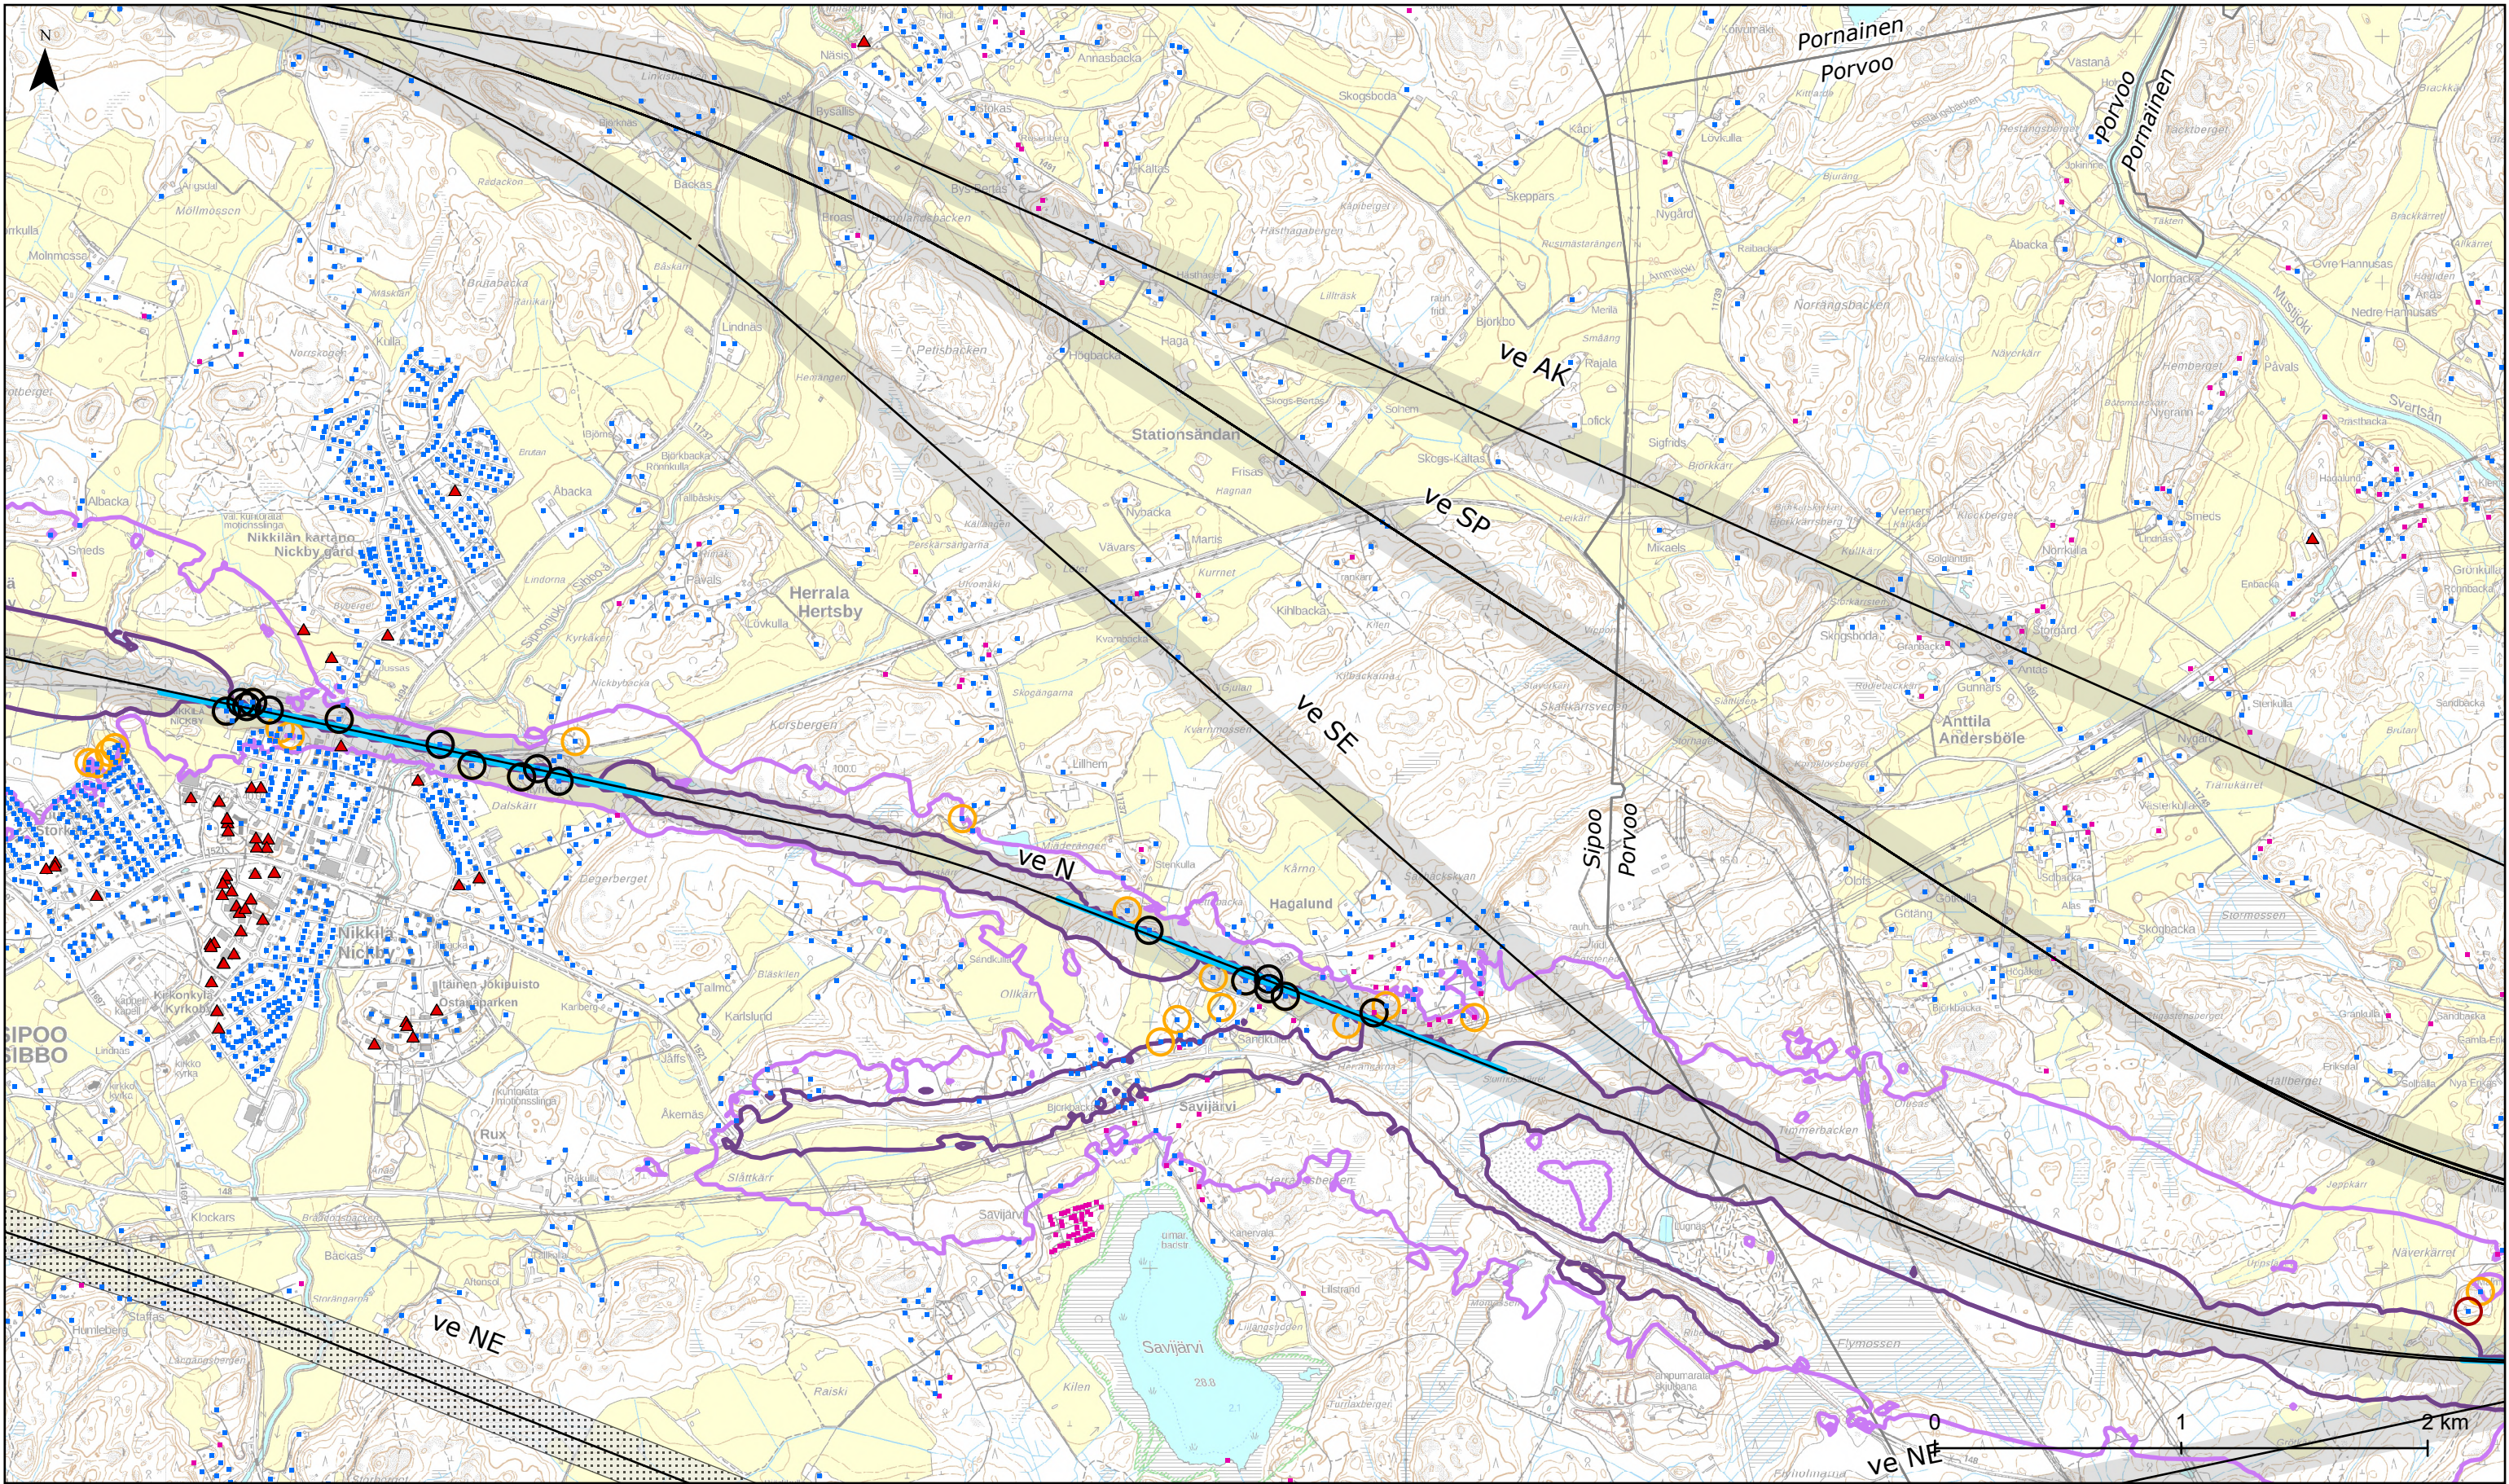

Itäradan YVA-selostus: Melu

Yhteisvaikutukset tieliikenne ja radan henkilöliikenne yöllä meluntorjunnalla

Yöajan keskiäänitaso
L Aeq, 22-7

40 dB (ohjearvo
lomarakennus taajaman
ulkopuolella)

50 dB (ohjearvo
asuinrakennus tai
lomarakennus taajamassa)

Enimmäisäänitasot
rakennusten julkisivuilla

75-80 dB

>80 dB

35 m etäisyydellä rata-
linjasta oleva rakennus

Meluntorjuntatarve*

Asuinrakennus
Lomarakennus
Hoito- tai oppilaitos



*meluntorjunnan tarve ja tapa ratkaistaan jatkosuunnittelussa

Ratalinjausvaihtoehto
Ratalinjaukäytävä
Ratalinjausvaihtoehto
tunnelissa

Ratalinjausvaihtoehto
tunnelissa tai maan
pinnalla vaihtoehdosta
riippuen
Tunnelin suuaukko

Tarkasteluväli
Kuntaraja

Mittakaava:
1:25 000
Päivämäärä:
31.10.2025

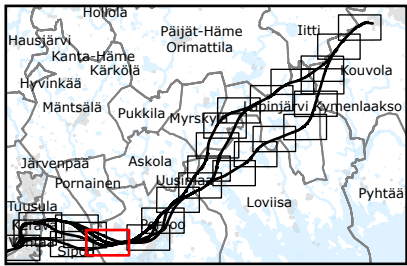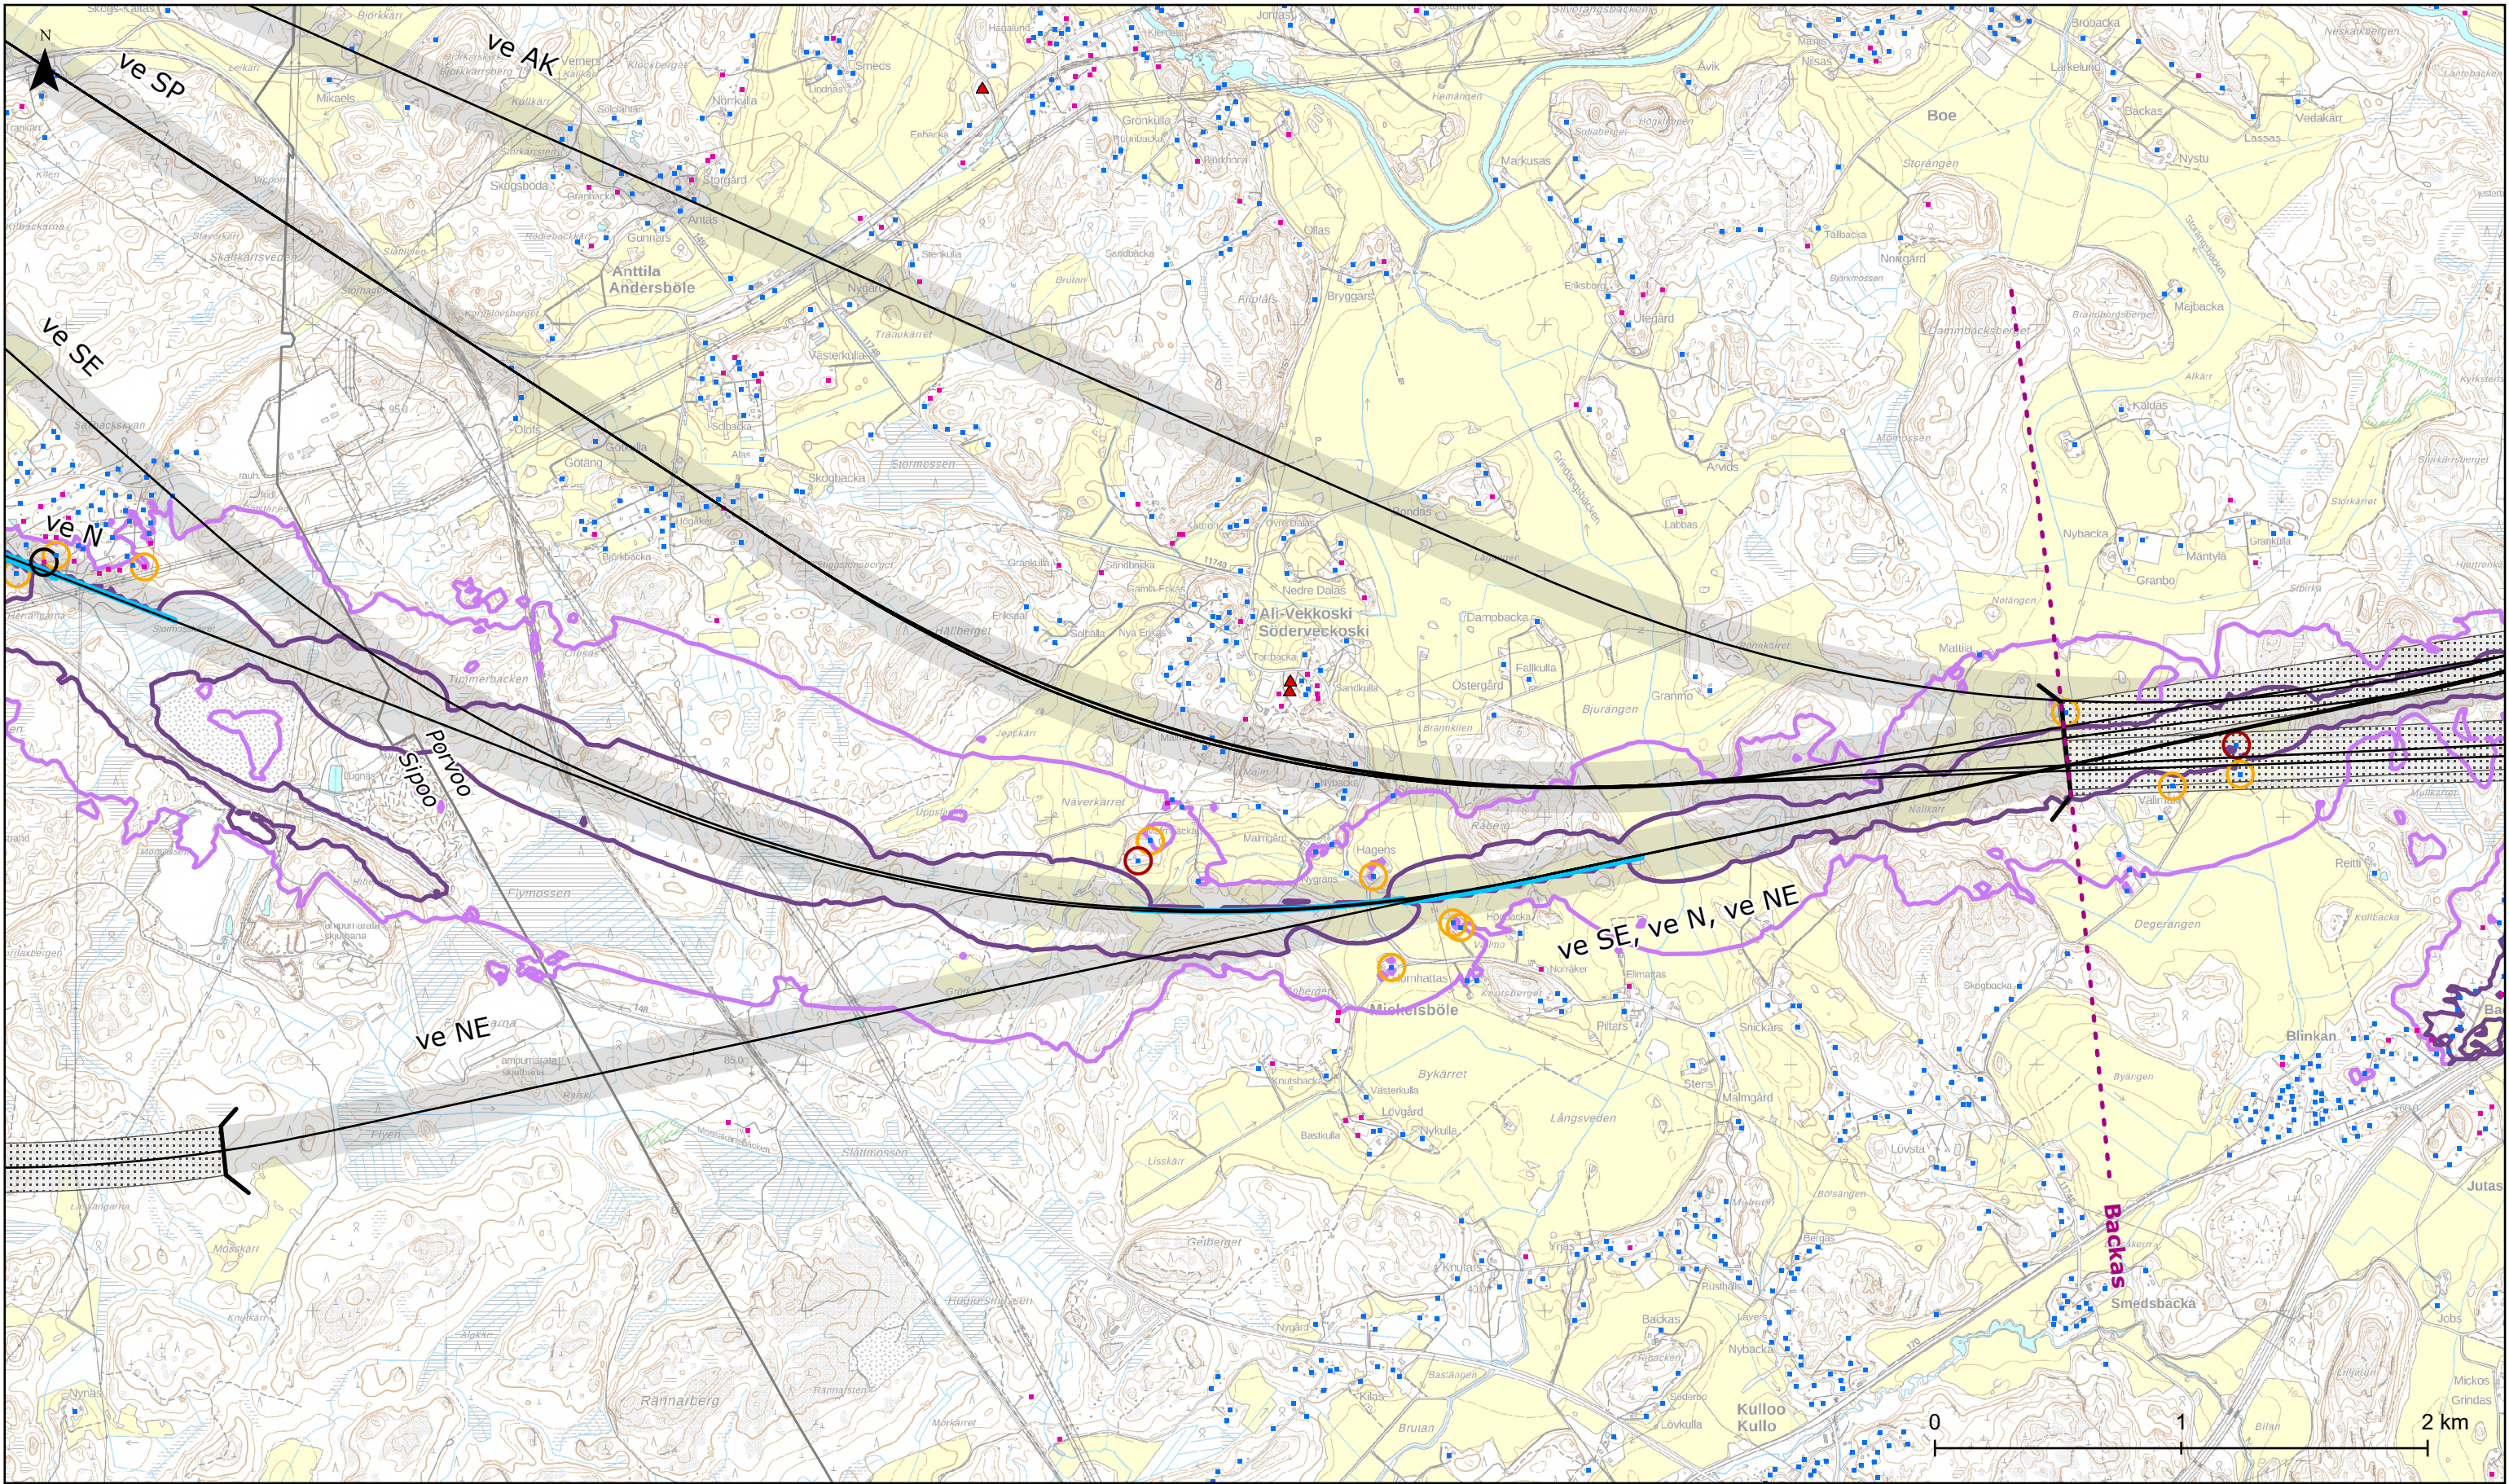

Itäradan YVA-selostus: Melu

Yhteisvaikutukset tieliikenne ja radan henkilöliikenne yöllä meluntorjunnalla

Yöajan keskiäänitaso
L Aeq, 22-7

40 dB (ohjearvo
lomarakennus taajaman
ulkopuolella)

50 dB (ohjearvo
asuinrakennus tai
lomarakennus taajamassa)

Enimmäisäänitasot
rakennusten julkisivuilla

75-80 dB

>80 dB

35 m etäisyydellä rata-
linjasta oleva rakennus

Meluntorjuntatarve*

Asuinrakennus

Lomarakennus

Hoito- tai oppilaitos

Ratalinjavaihtoehto

Ratalinjavaihtoehto

Tarkasteluväli

Kuntaraja

Mittakaava:
1:25 000

Päivämäärä:
31.10.2025

*meluntorjunnan tarve ja tapa ratkaistaan jatkosuunnittelussa

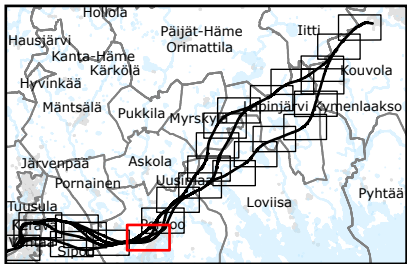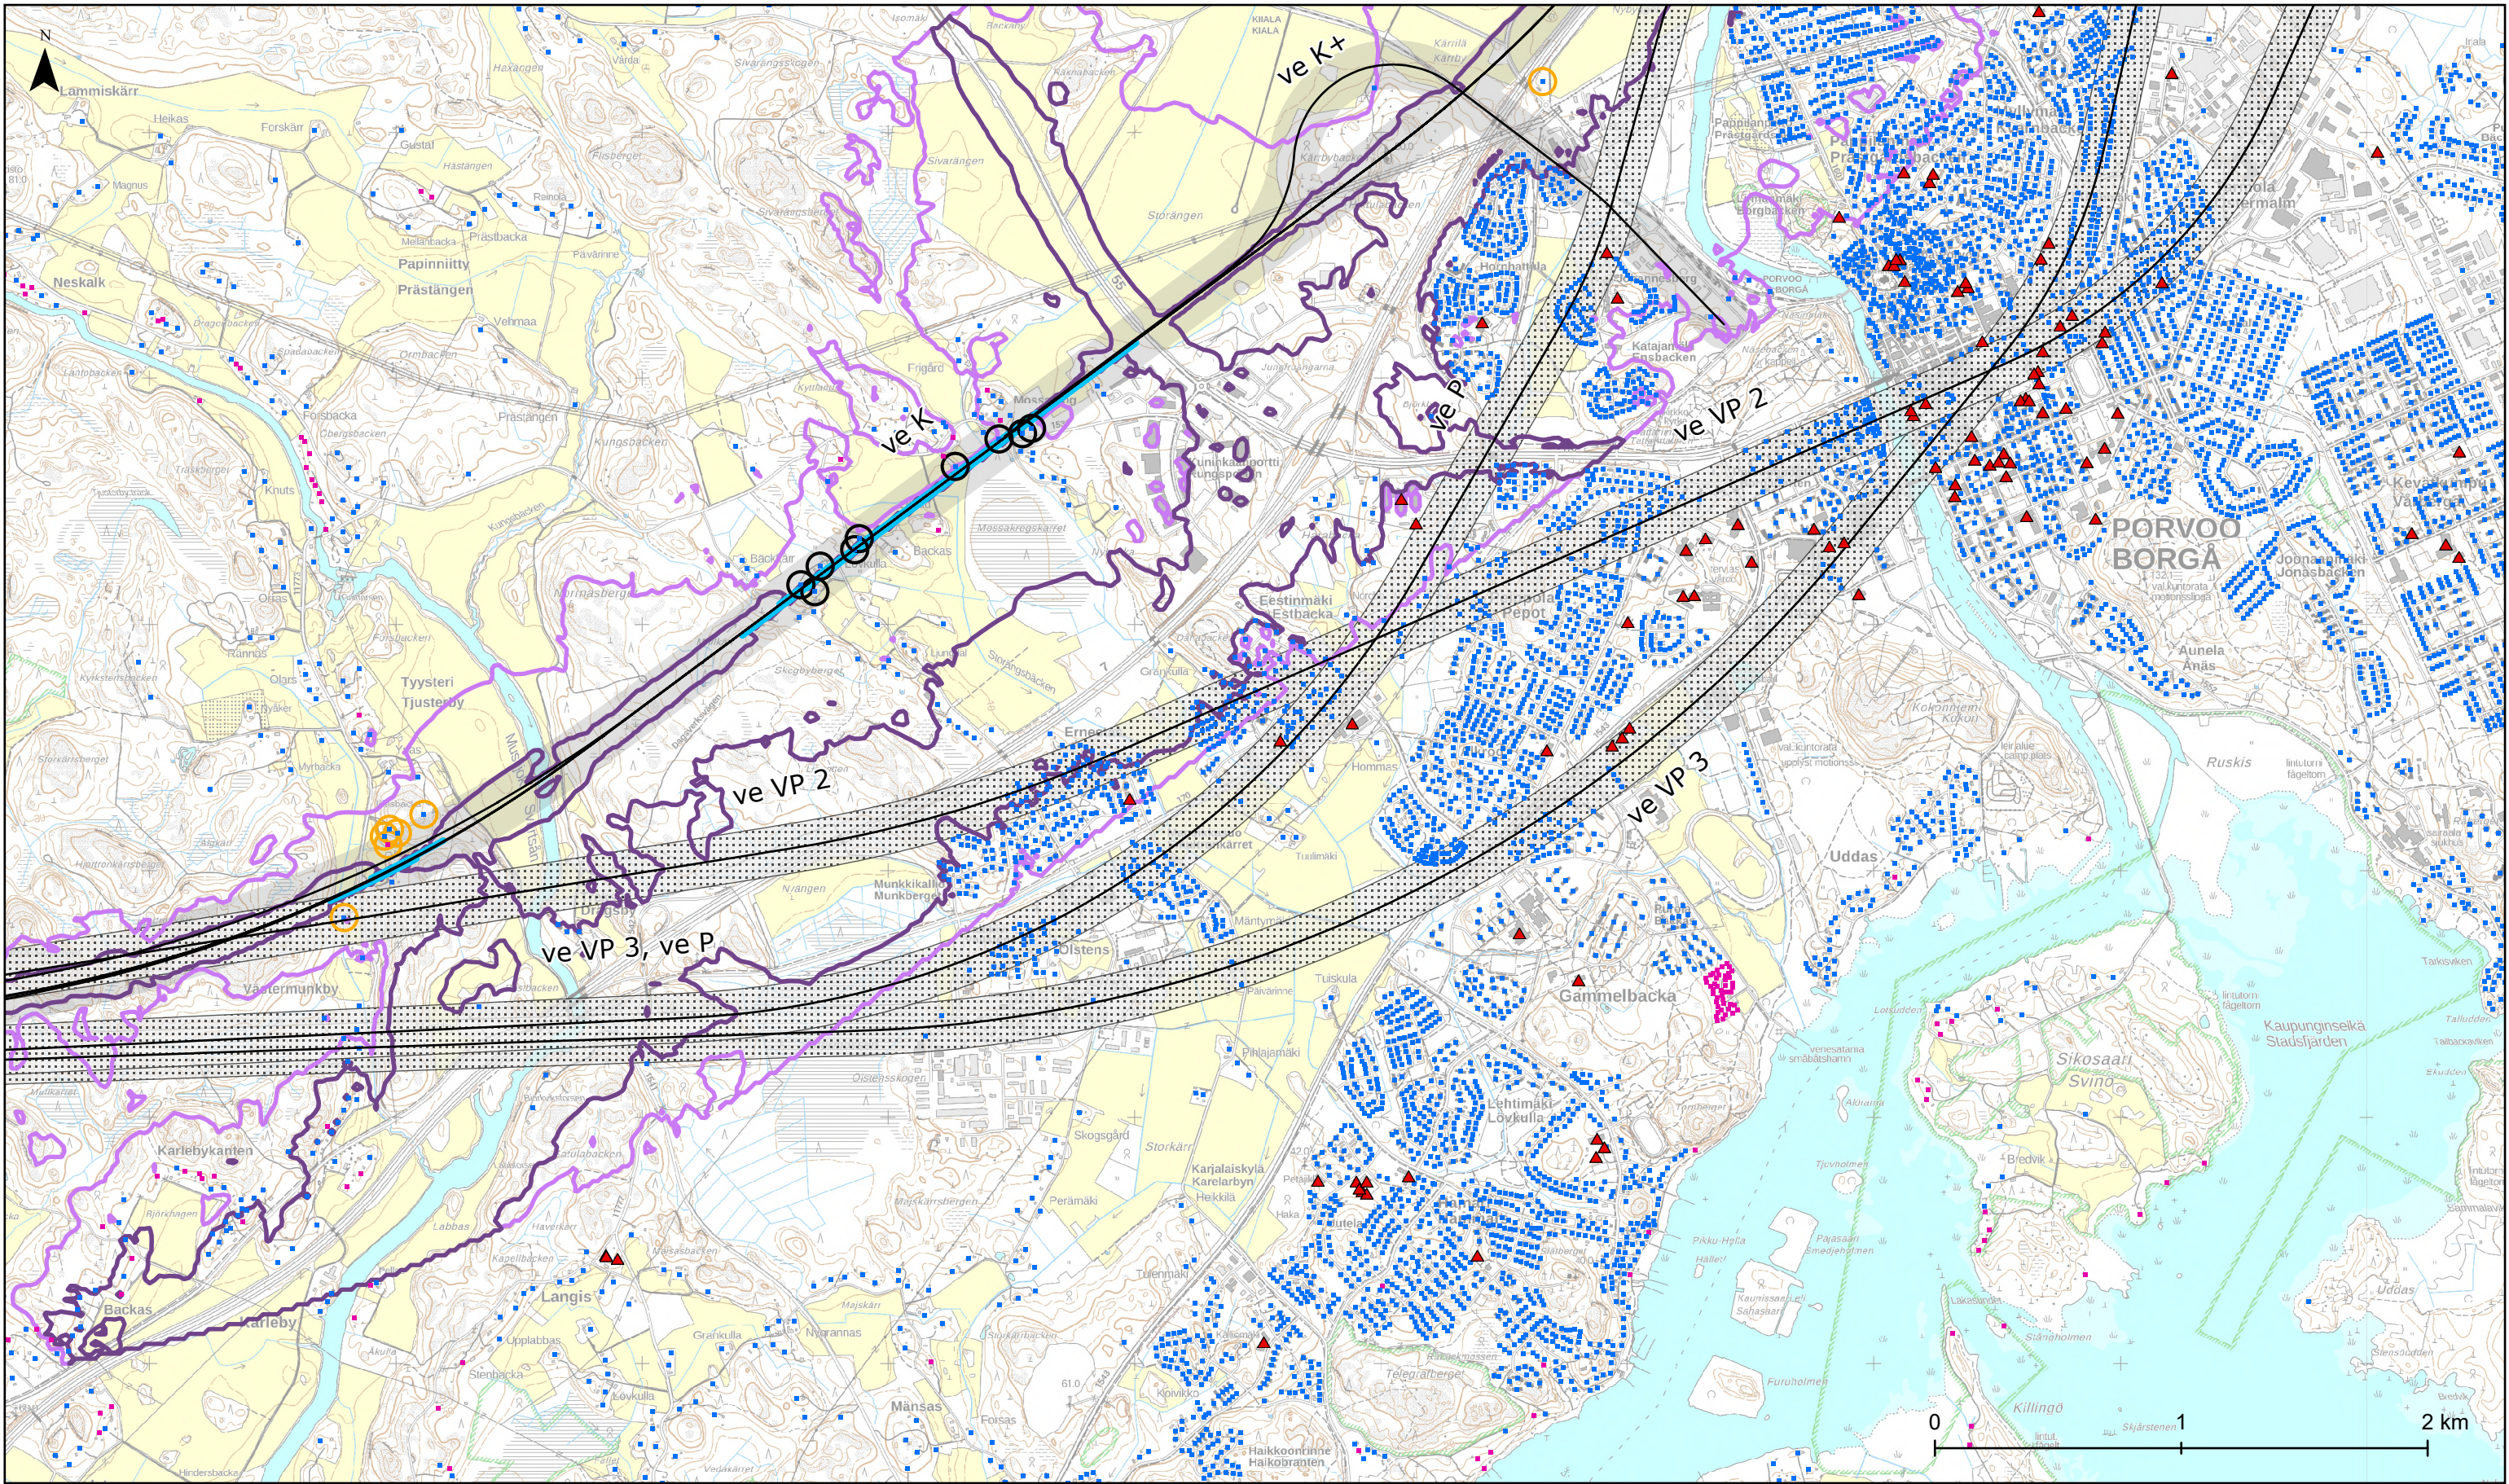

Itäradan YVA-selostus: Melu

Yhteisvaikutukset tieliikenne ja radan henkilöliikenne yöllä meluntorjunnalla

Yöajan keskiäänitaso
L Aeq, 22-7

40 dB (ohjearvo
lomarakennus taajaman
ulkopuolella)

50 dB (ohjearvo
asuinrakennus tai
lomarakennus taajamassa)

Enimmäisäänitasot
rakennusten julkisivuilla

75-80 dB

>80 dB

35 m etäisyydellä rata-
linjasta oleva rakennus

Meluntorjuntatarve*

Asuinrakennus
Lomarakennus
Hoito- tai oppilaitos



*meluntorjunnan tarve ja tapa ratkaistaan jatkosuunnittelussa

Ratalinjavaihtoehto
Ratalinjavaihtoehto
Ratalinjavaihtoehto
Ratalinjavaihtoehto
Ratalinjavaihtoehto

Ratalinjavaihtoehto
tunnelissa tai maan
pinnalla vaihtoehdosta
riippuen
Tunnelin suuaukko

Tarkasteluväli
Kuntaraja

Mittakaava:
1:25 000
Päivämäärä:
31.10.2025

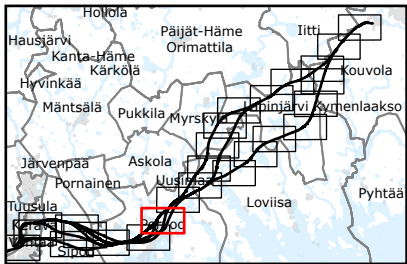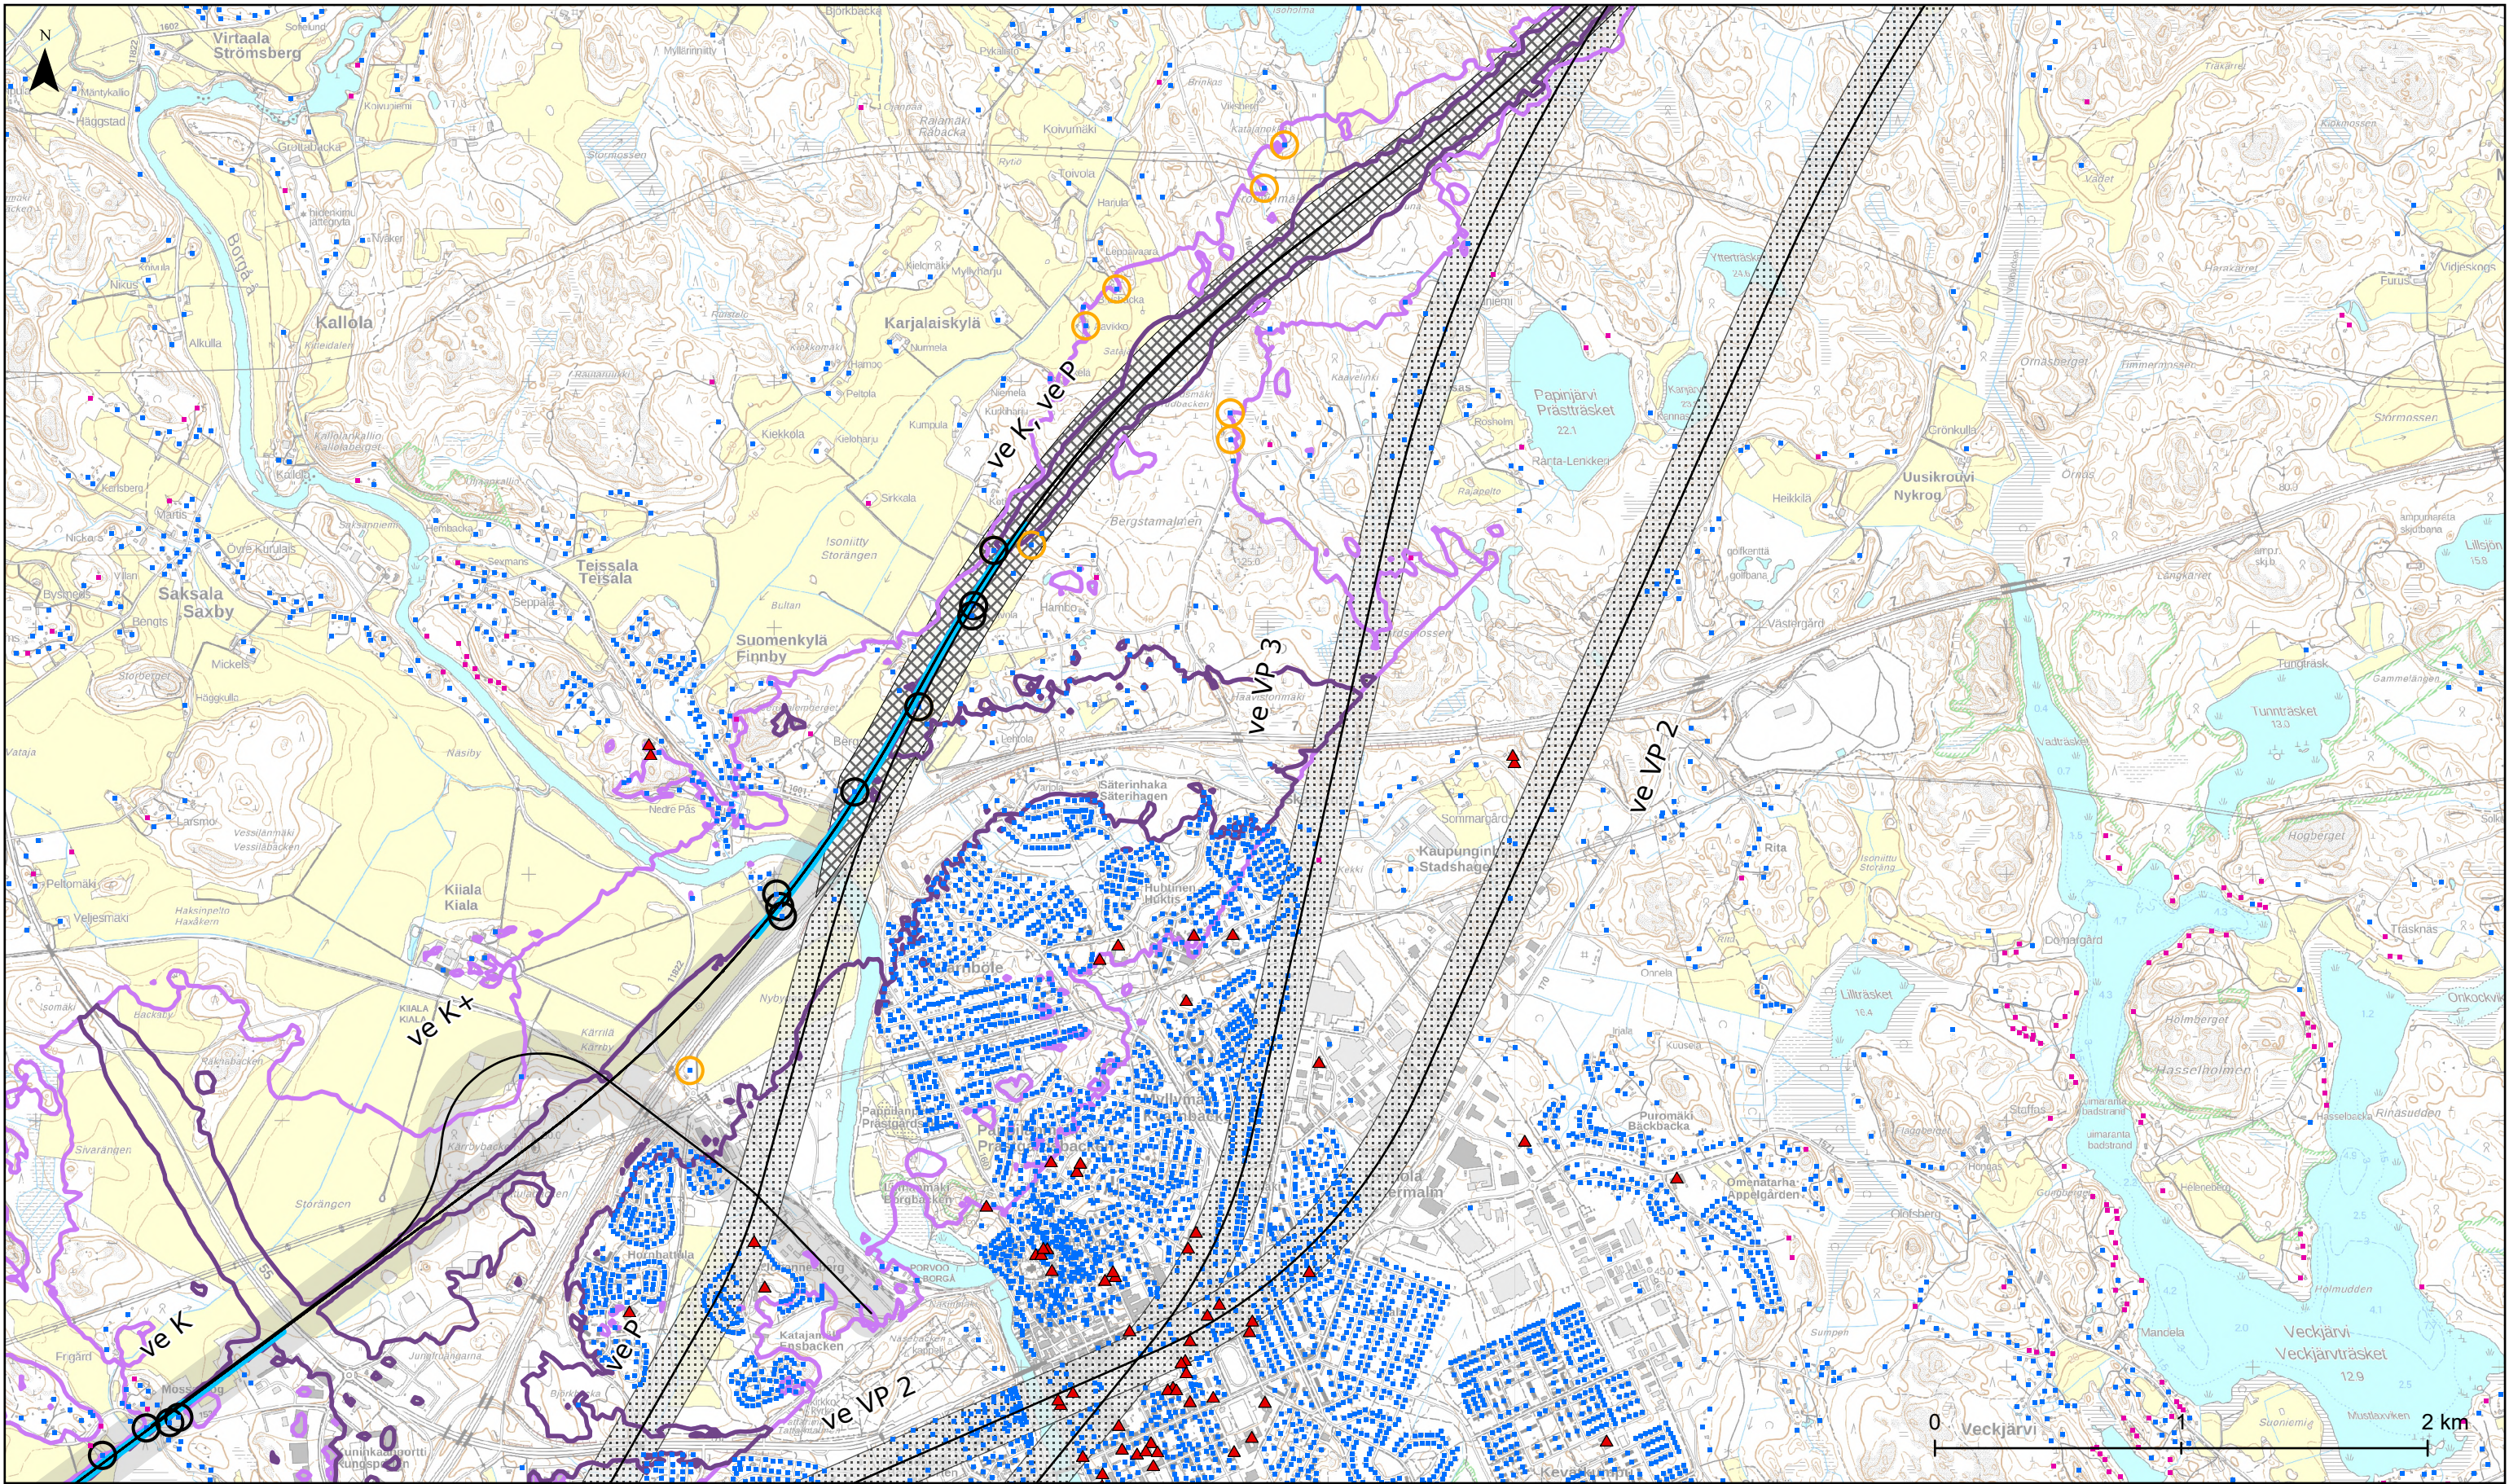

Itäradan YVA-selostus: Melu

Yhteisvaikutukset tieliikenne ja radan henkilöliikenne yöllä meluntorjunnalla

Yöajan keskiäänitaso
L Aeq, 22-7

40 dB (ohjearvo
lomarakennus taajaman
ulkopuolella)

50 dB (ohjearvo
asuinrakennus tai
lomarakennus taajamassa)

Enimmäisäänitasot
rakennusten julkisivuilla

75-80 dB
>80 dB

35 m etäisyydellä rata-
linjasta oleva rakennus

Meluntorjuntatarve*

Asuinrakennus
Lomarakennus
Hoito- tai oppilaitos



*meluntorjunnan tarve ja tapa ratkaistaan jatkosuunnittelussa

Ratalinjavaihtoehto
Ratalinjavaihtoehto
Ratalinjavaihtoehto
tunnelissa

Ratalinjavaihtoehto
tunnelissa tai maan
pinnalla vaihtoehdosta
riippuen
Tunnelin suuaukko

Tarkasteluväli
Kuntaraja

Mittakaava:
1:25 000
Päivämäärä:
31.10.2025

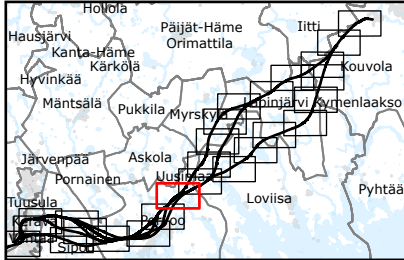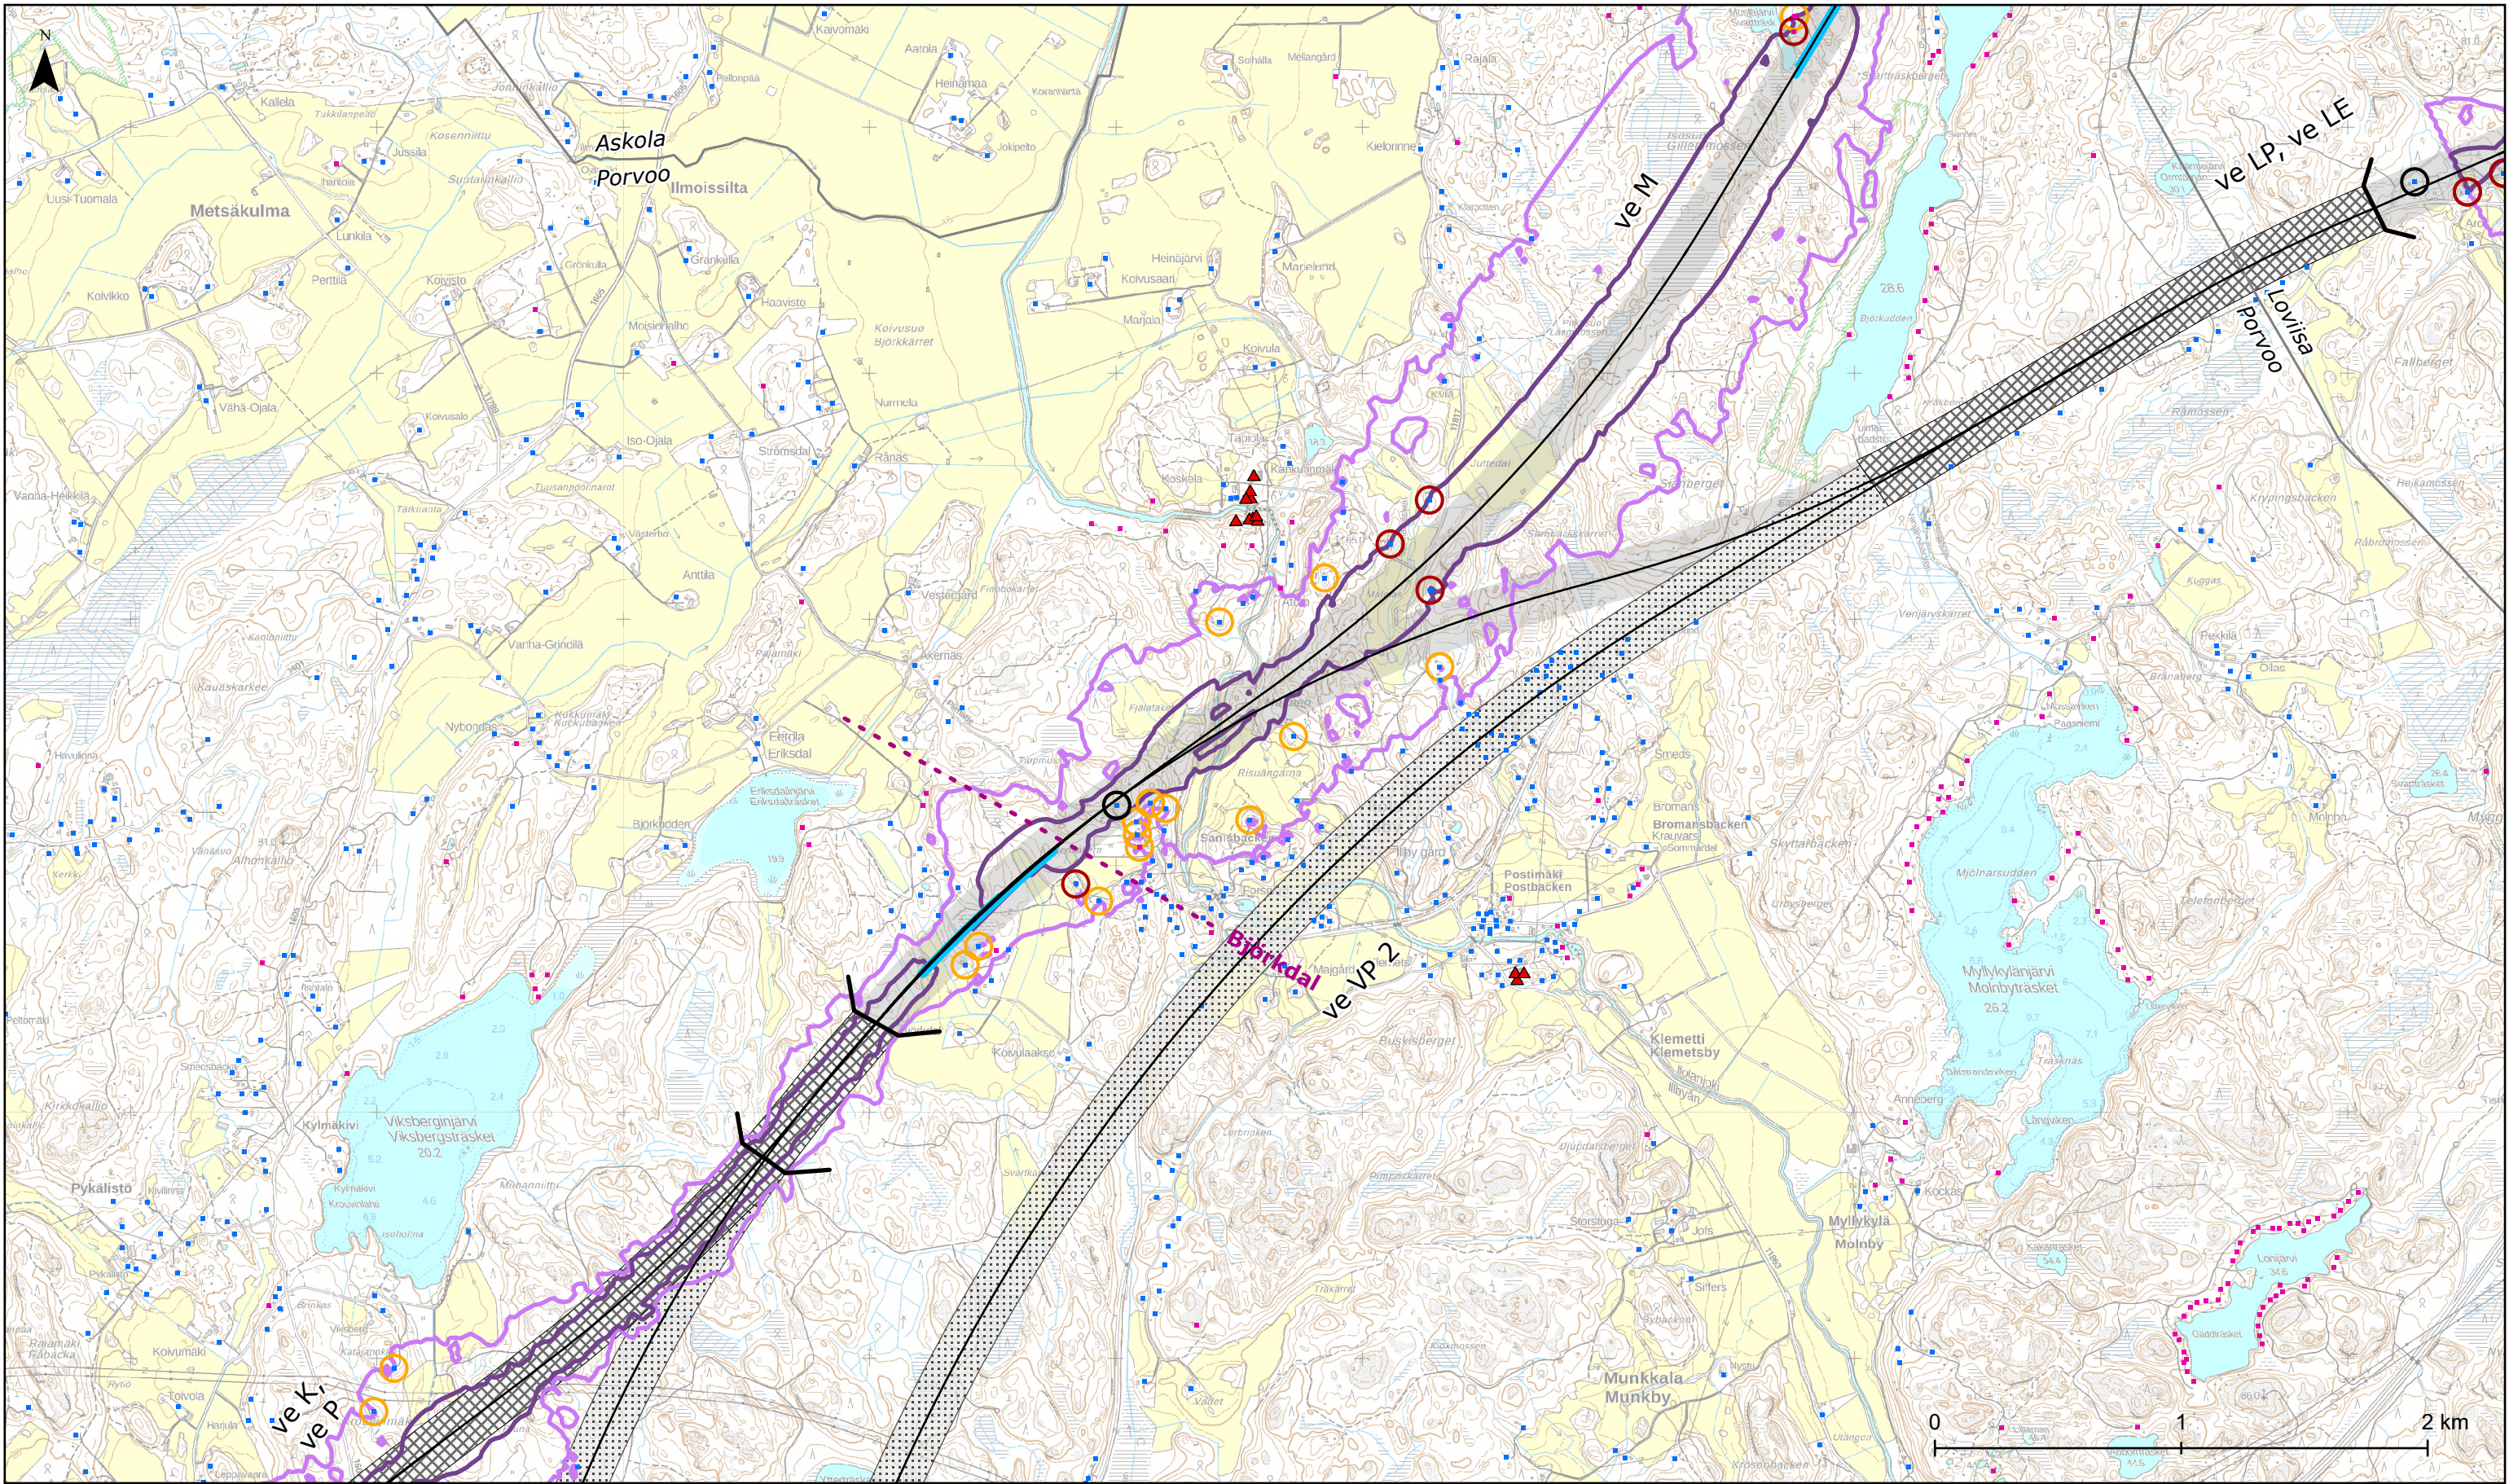

Itäradan YVA-selostus: Melu

Yhteisvaikutukset tieliikenne ja radan henkilöliikenne yöllä meluntorjunnalla

Yöajan keskiäänitaso
L Aeq, 22-7

40 dB (ohjearvo
lomarakennus taajaman
ulkopuolella)

50 dB (ohjearvo
asuinrakennus tai
lomarakennus taajamassa)

Enimmäisäänitasot
rakennusten julkisivuilla

75-80 dB
>80 dB

35 m etäisyydellä rata-
linjasta oleva rakennus

Meluntorjuntatarve*

Asuinrakennus
Lomarakennus
Hoito- tai oppilaitos



*meluntorjunnan tarve ja tapa ratkaistaan jatkosuunnittelussa

Ratalinjavaihtoehto
Ratalinjavaihtoehto
Ratalinjavaihtoehto

Ratalinjavaihtoehto
tunnelissa tai maan
pinnalla vaihtoehdosta
riippuen
Tunnelin suuaukko

Tarkasteluväli
Kuntaraja

Mittakaava:
1:25 000
Päivämäärä:
31.10.2025

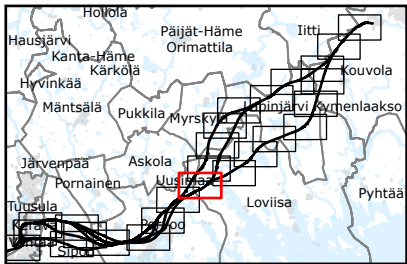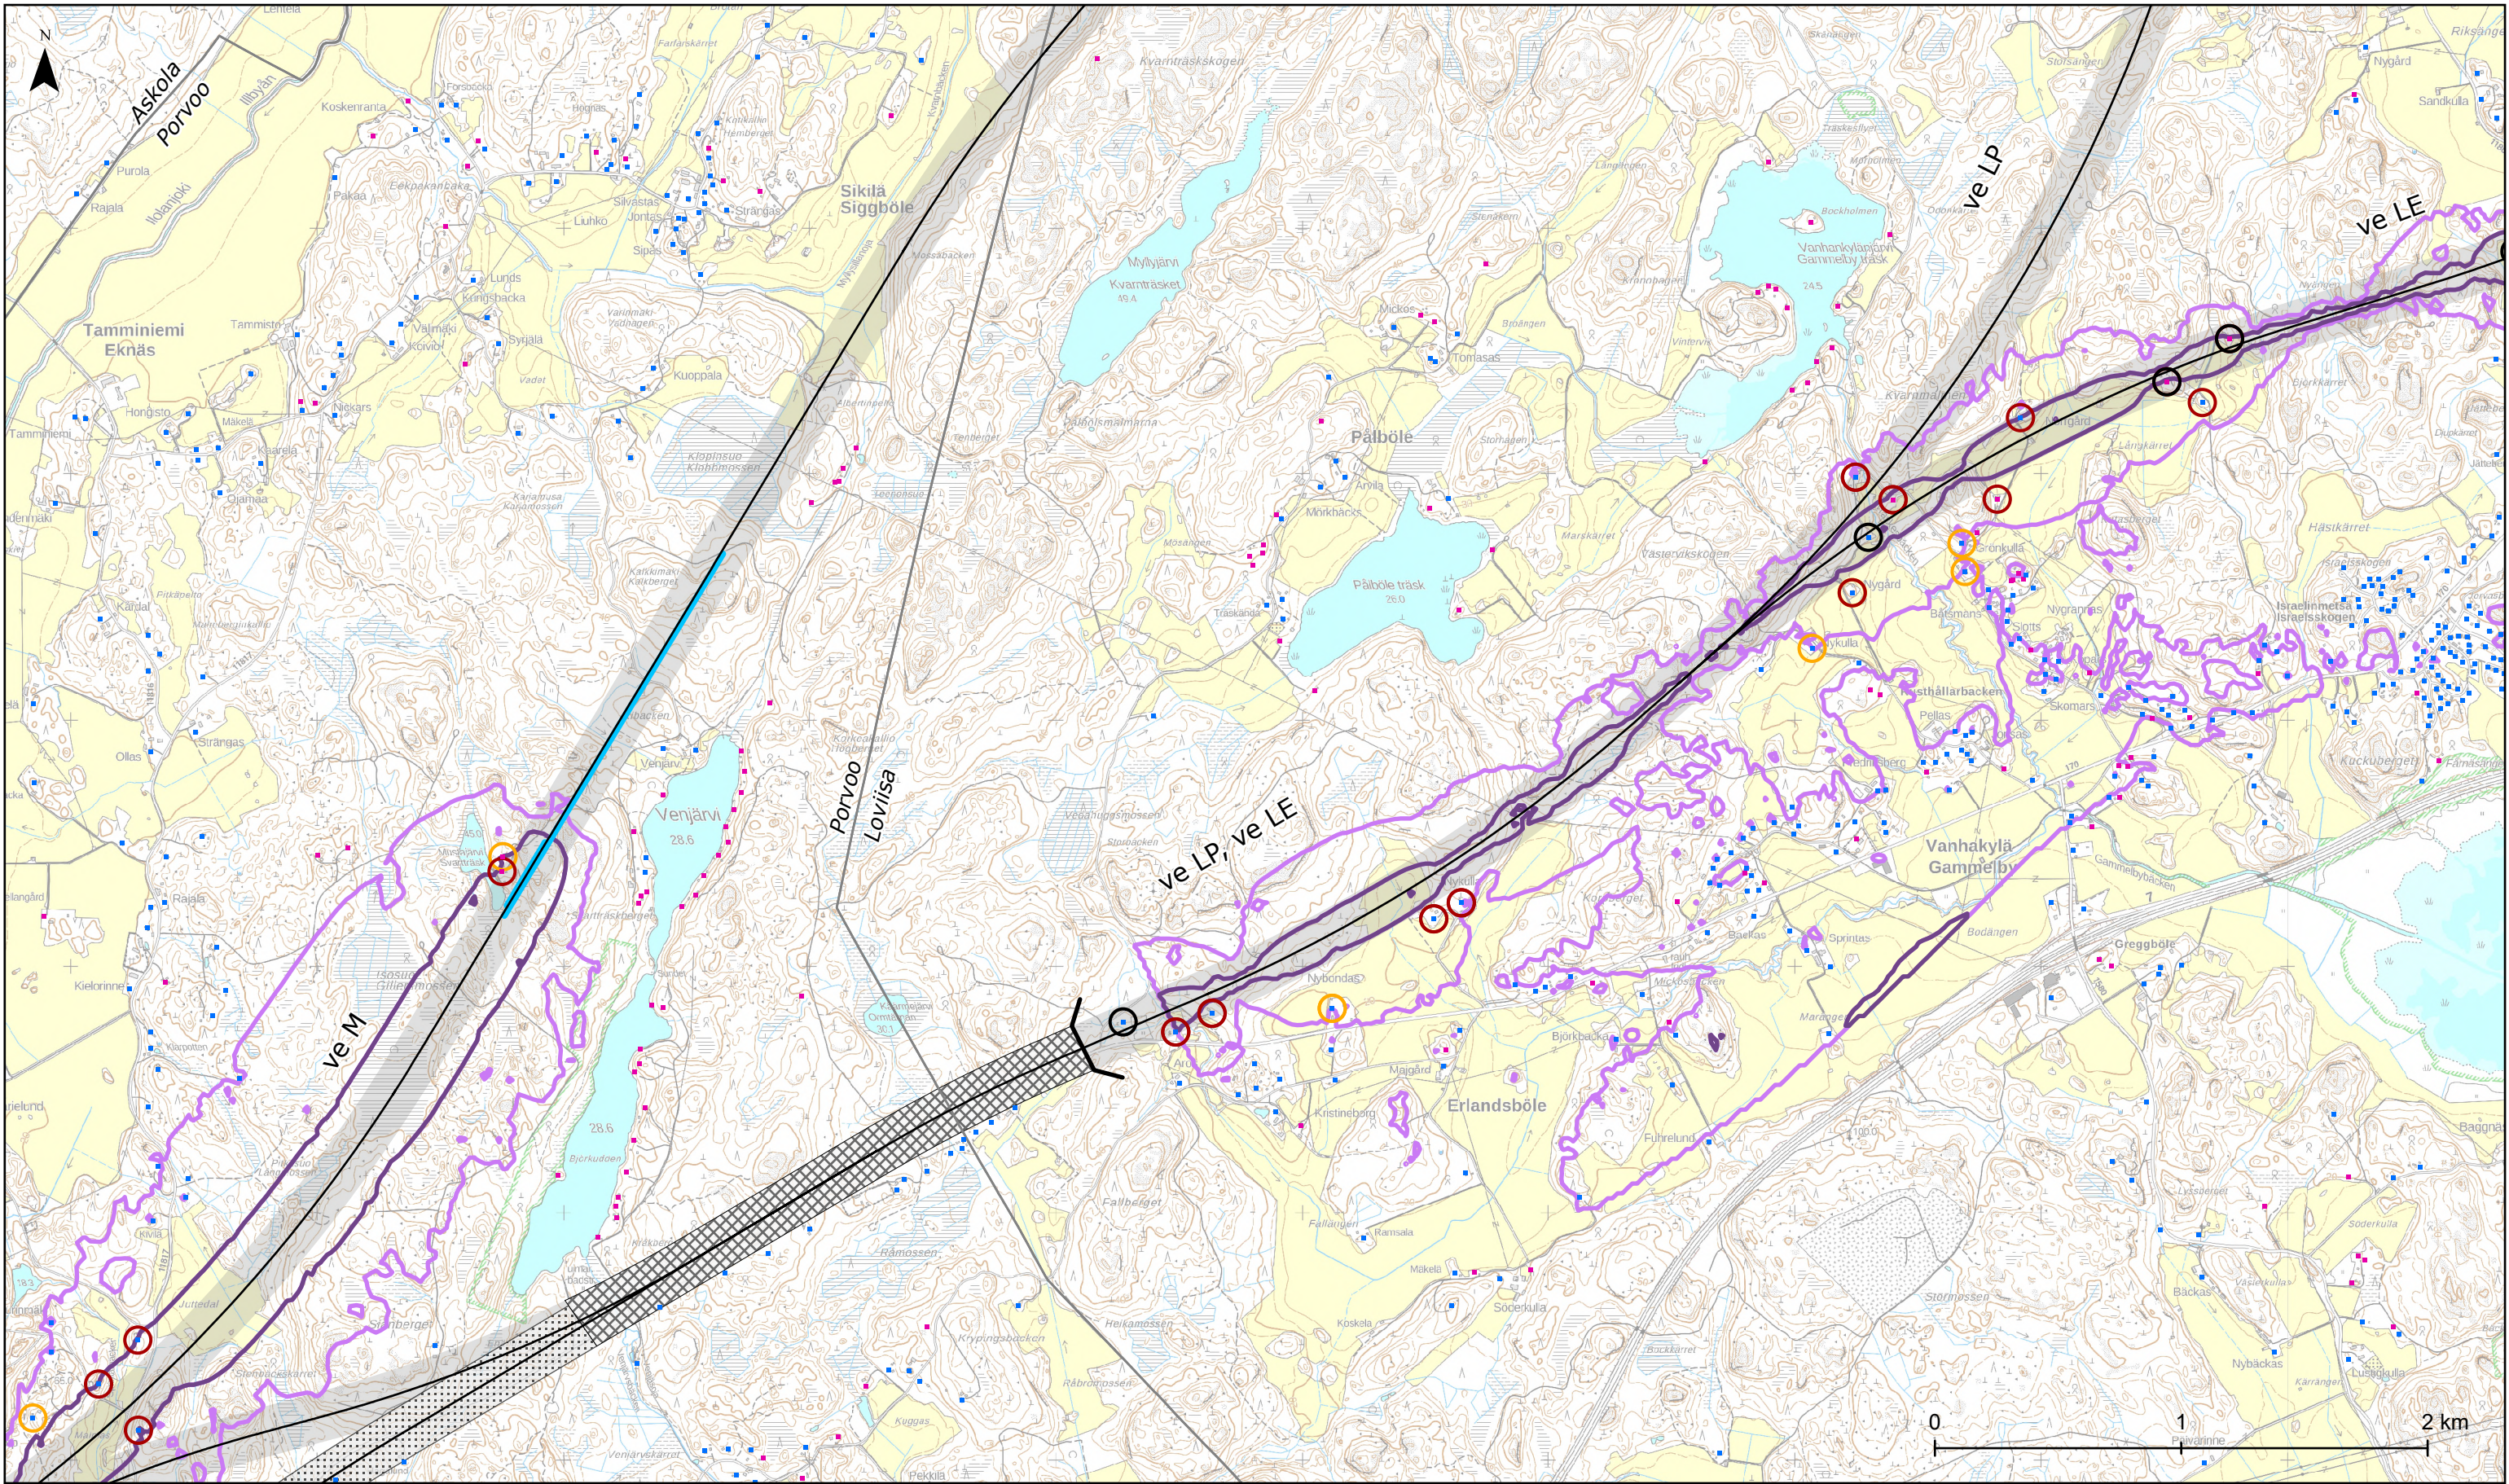

Itäradan YVA-selostus: Melu

Yhteisvaikutukset tieliikenne ja radan henkilöliikenne yöllä meluntorjunnalla

Yöajan keskiäänitaso
L Aeq, 22-7

40 dB (ohjearvo
lomarakennus taajaman
ulkopuolella)

50 dB (ohjearvo
asuinrakennus tai
lomarakennus taajamassa)

Enimmäisäänitasot
rakennusten julkisivuilla

75-80 dB

>80 dB

35 m etäisyydellä rata-
linjasta oleva rakennus

Meluntorjuntatarve*

- Asuinrakennus
- Lomarakennus
- Hoito- tai oppilaitos



- Ratalinjavaihtoehto
- Ratalinjavaihtoehto käytävä
- Ratalinjavaihtoehto tunnelissa

- Ratalinjavaihtoehto tunnelissa tai maan pinnalla vaihtoehdosta riippuen
- Tunnelin suuaukko

- Tarkasteluväli
- Kuntaraja

Mittakaava:
1:25 000
Päivämäärä:
31.10.2025

*meluntorjunnan tarve ja tapa ratkaistaan jatkosuunnittelussa

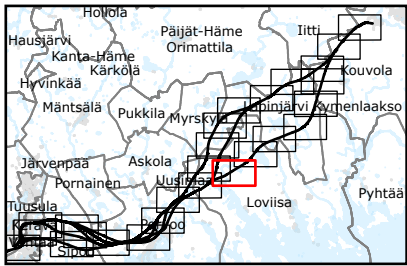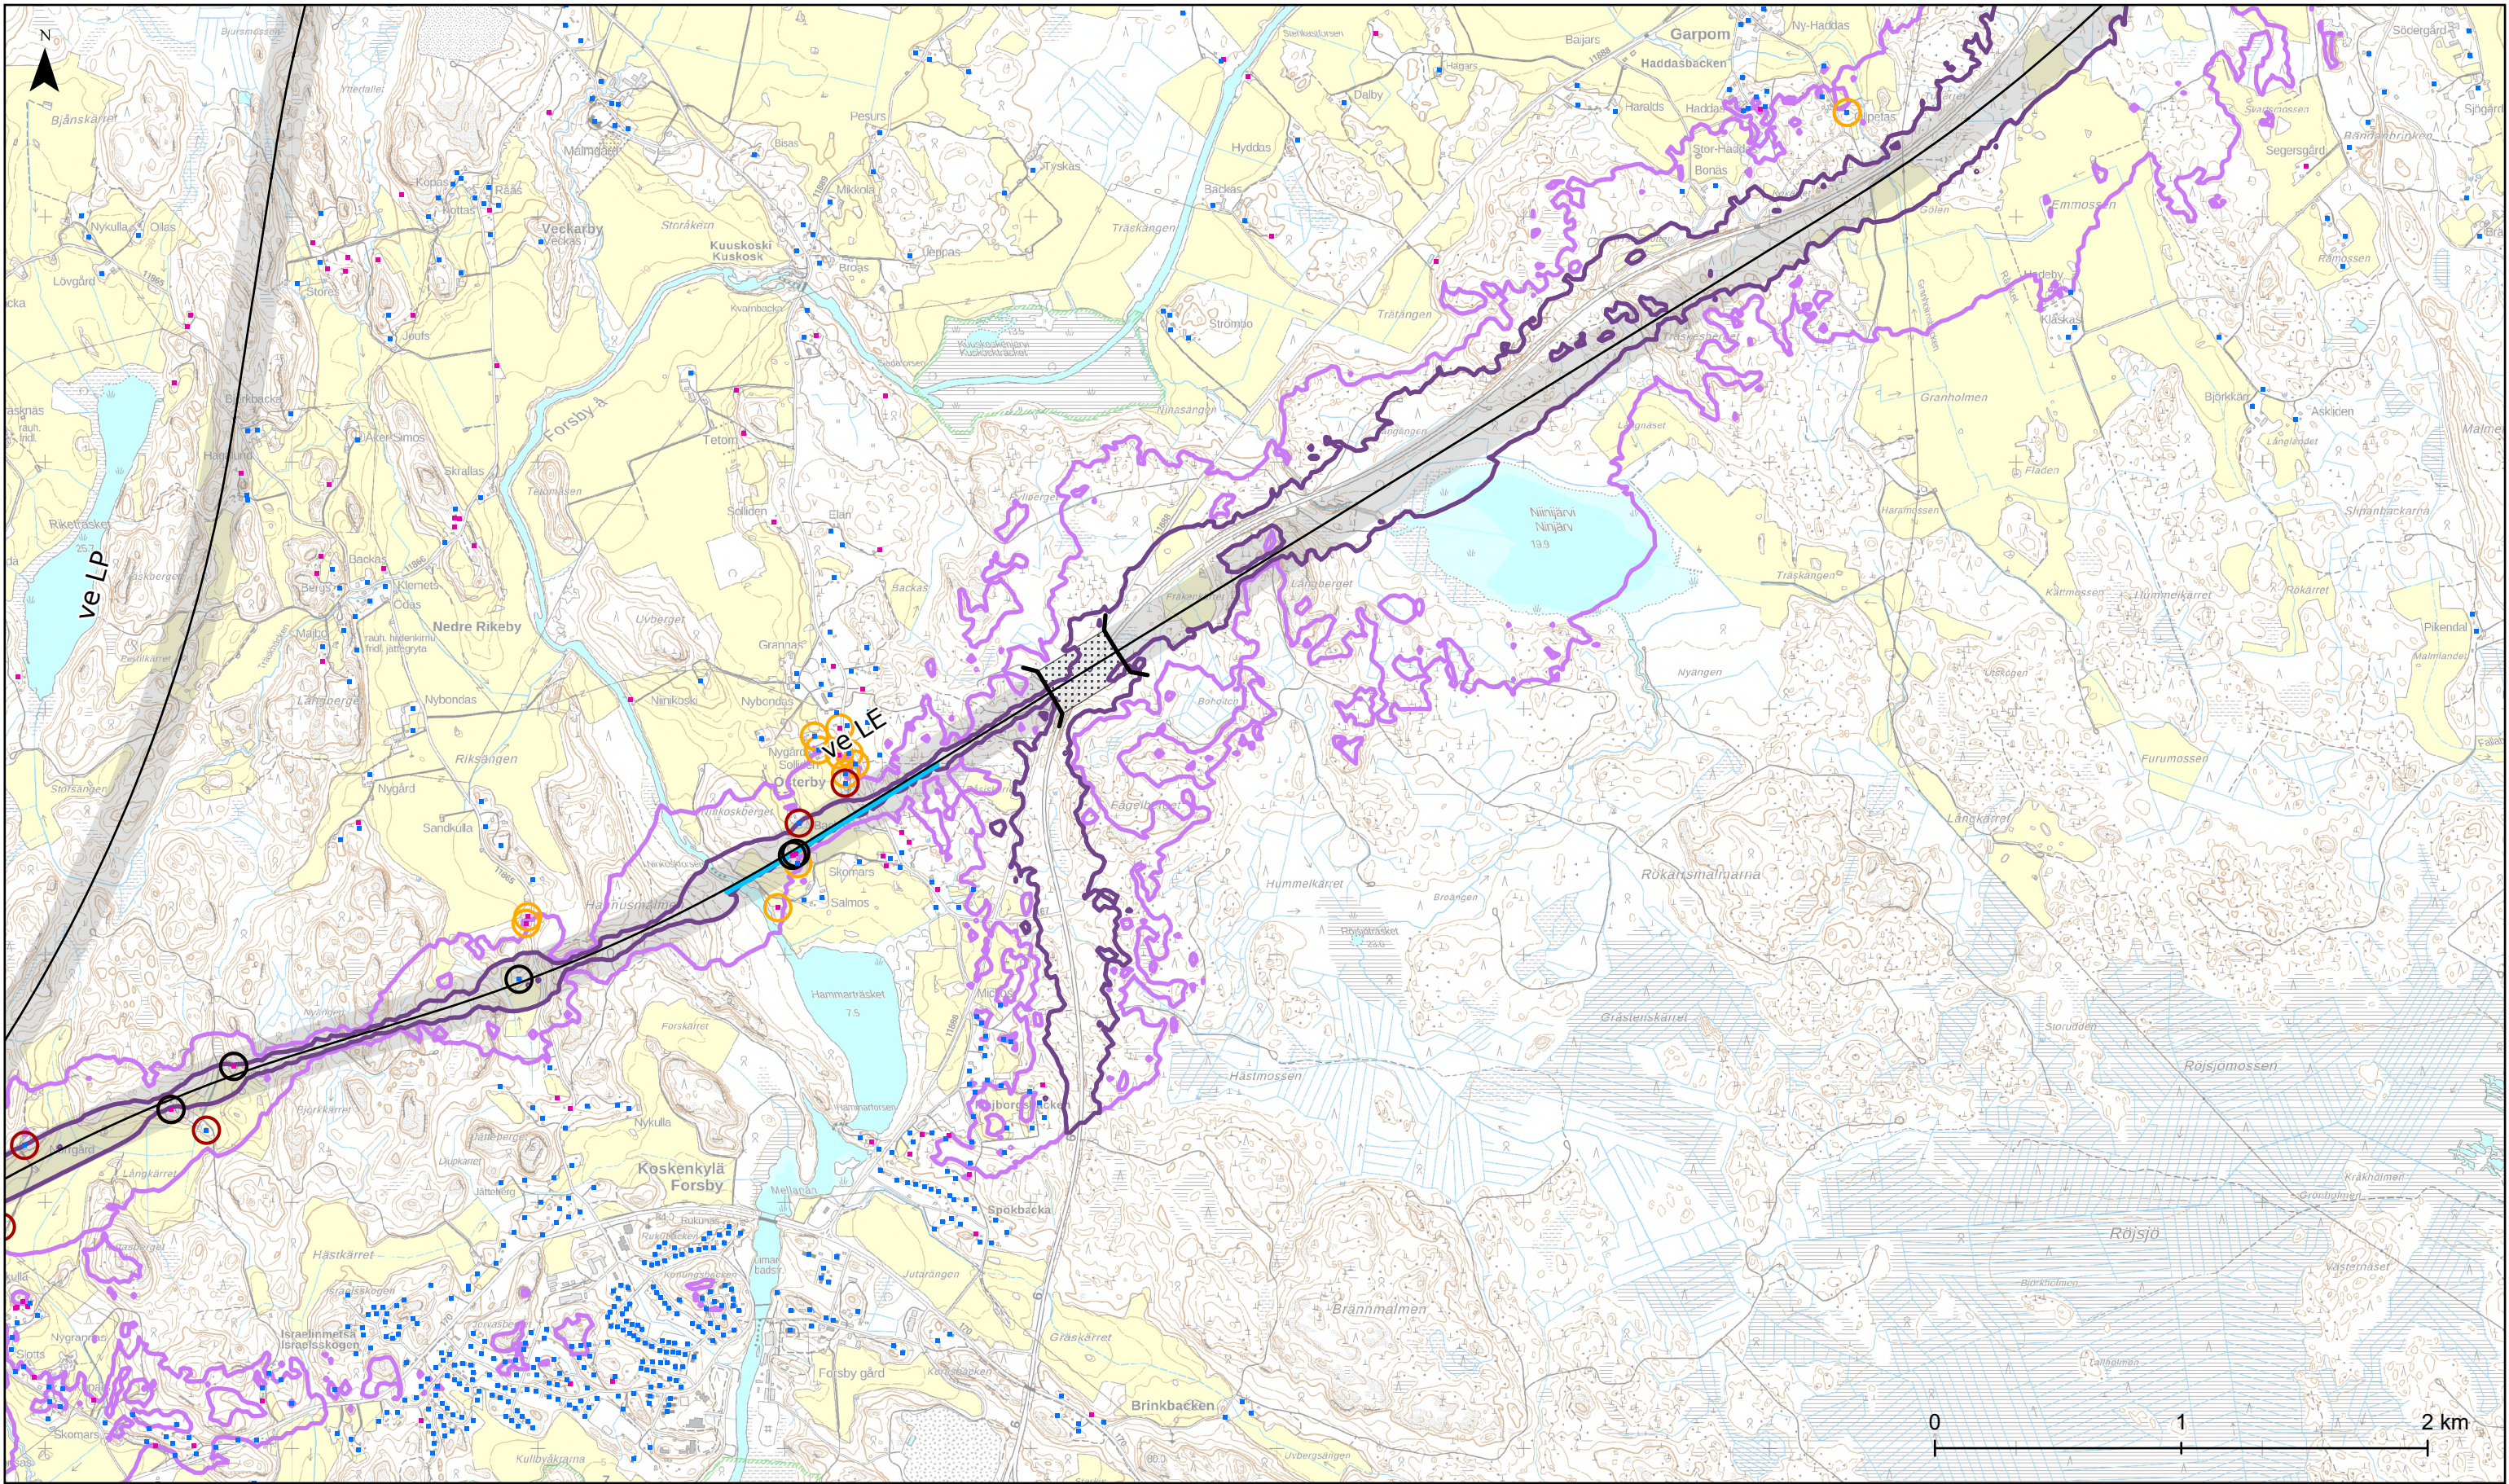

Itäradan YVA-selostus: Melu

Yhteisvaikutukset tieliikenne ja radan henkilöliikenne yöllä meluntorjunnalla

Yöajan keskiäänitaso
L Aeq, 22-7

40 dB (ohjearvo
lomarakennus taajaman
ulkopuolella)

50 dB (ohjearvo
asuinrakennus tai
lomarakennus taajamassa)

Enimmäisäänitasot
rakennusten julkisivuilla

75-80 dB
>80 dB

35 m etäisyydellä rata-
linjasta oleva rakennus

Meluntorjuntatarve*

Asuinrakennus
Lomarakennus
Hoito- tai oppilaitos



*meluntorjunnan tarve ja tapa ratkaistaan jatkosuunnittelussa

Ratalinjavaihtoehto
Ratalinjavaihtoehto
Ratalinjavaihtoehto
Ratalinjavaihtoehto

Ratalinjavaihtoehto
tunnelissa tai maan
pinnalla vaihtoehdosta
riippuen
Tunnelin suuaukko

Tarkasteluväli
Kuntaraja

Mittakaava:
1:25 000
Päivämäärä:
31.10.2025

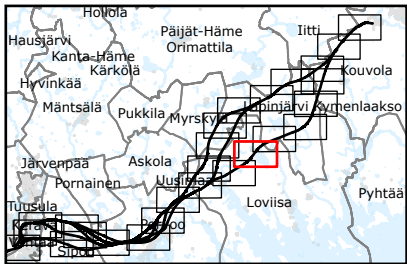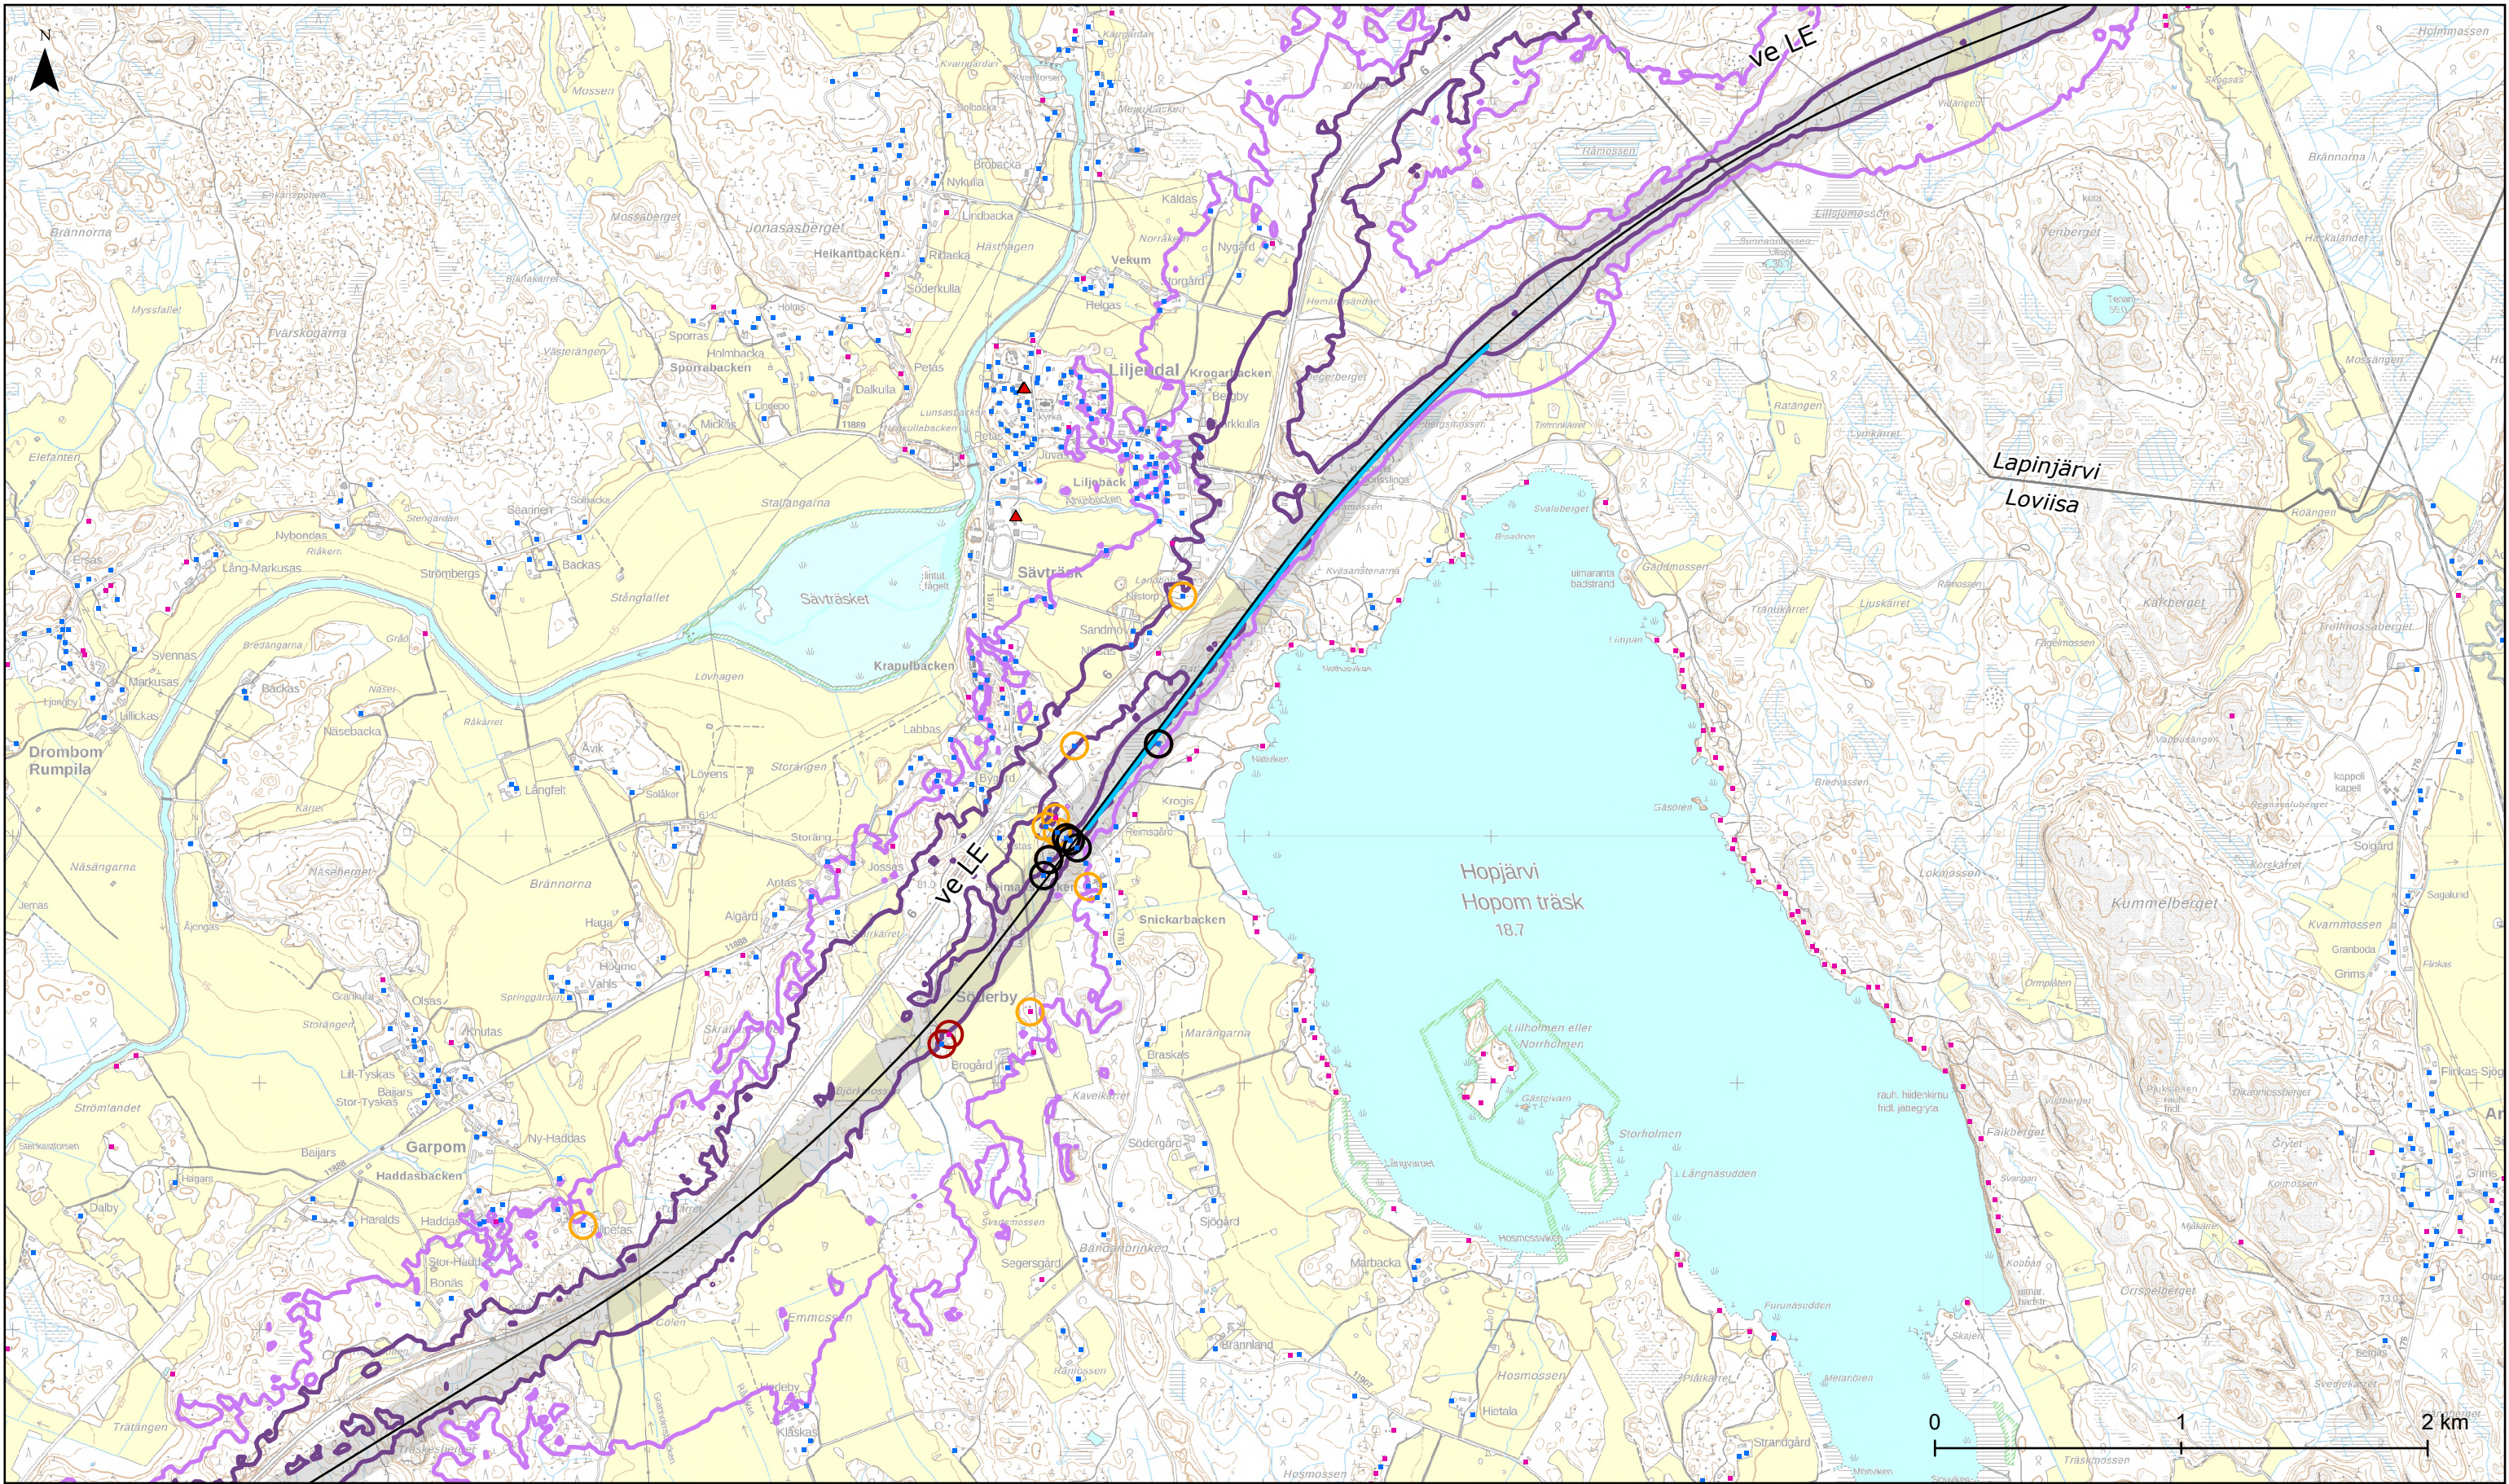

Itäradan YVA-selostus: Melu

Yhteisvaikutukset tieliikenne ja radan henkilöliikenne yöllä meluntorjunnalla

Yöajan keskiäänitaso
L Aeq, 22-7

40 dB (ohjearvo
lomarakennus taajaman
ulkopuolella)

50 dB (ohjearvo
asuinrakennus tai
lomarakennus taajamassa)

Enimmäisäänitasot
rakennusten julkisivuilla

75-80 dB

>80 dB

35 m etäisyydellä rata-
linjasta oleva rakennus

Meluntorjuntatarve*

Asuinrakennus
Lomarakennus
Hoito- tai oppilaitos



*meluntorjunnan tarve ja tapa ratkaistaan jatkosuunnittelussa

Ratalinjavaihtoehto
Ratalinjavaihtoehto
Ratalinjavaihtoehto
Ratalinjavaihtoehto

Ratalinjavaihtoehto
tunnelissa tai maan
pinnalla vaihtoehdosta
riippuen
Tunnelin suuaukko

Tarkasteluväli
Kuntaraja

Mittakaava:
1:25 000
Päivämäärä:
31.10.2025

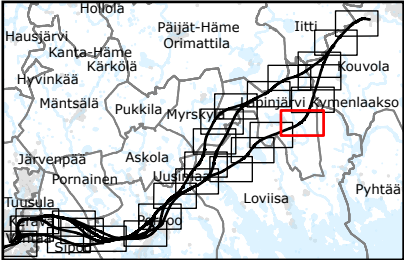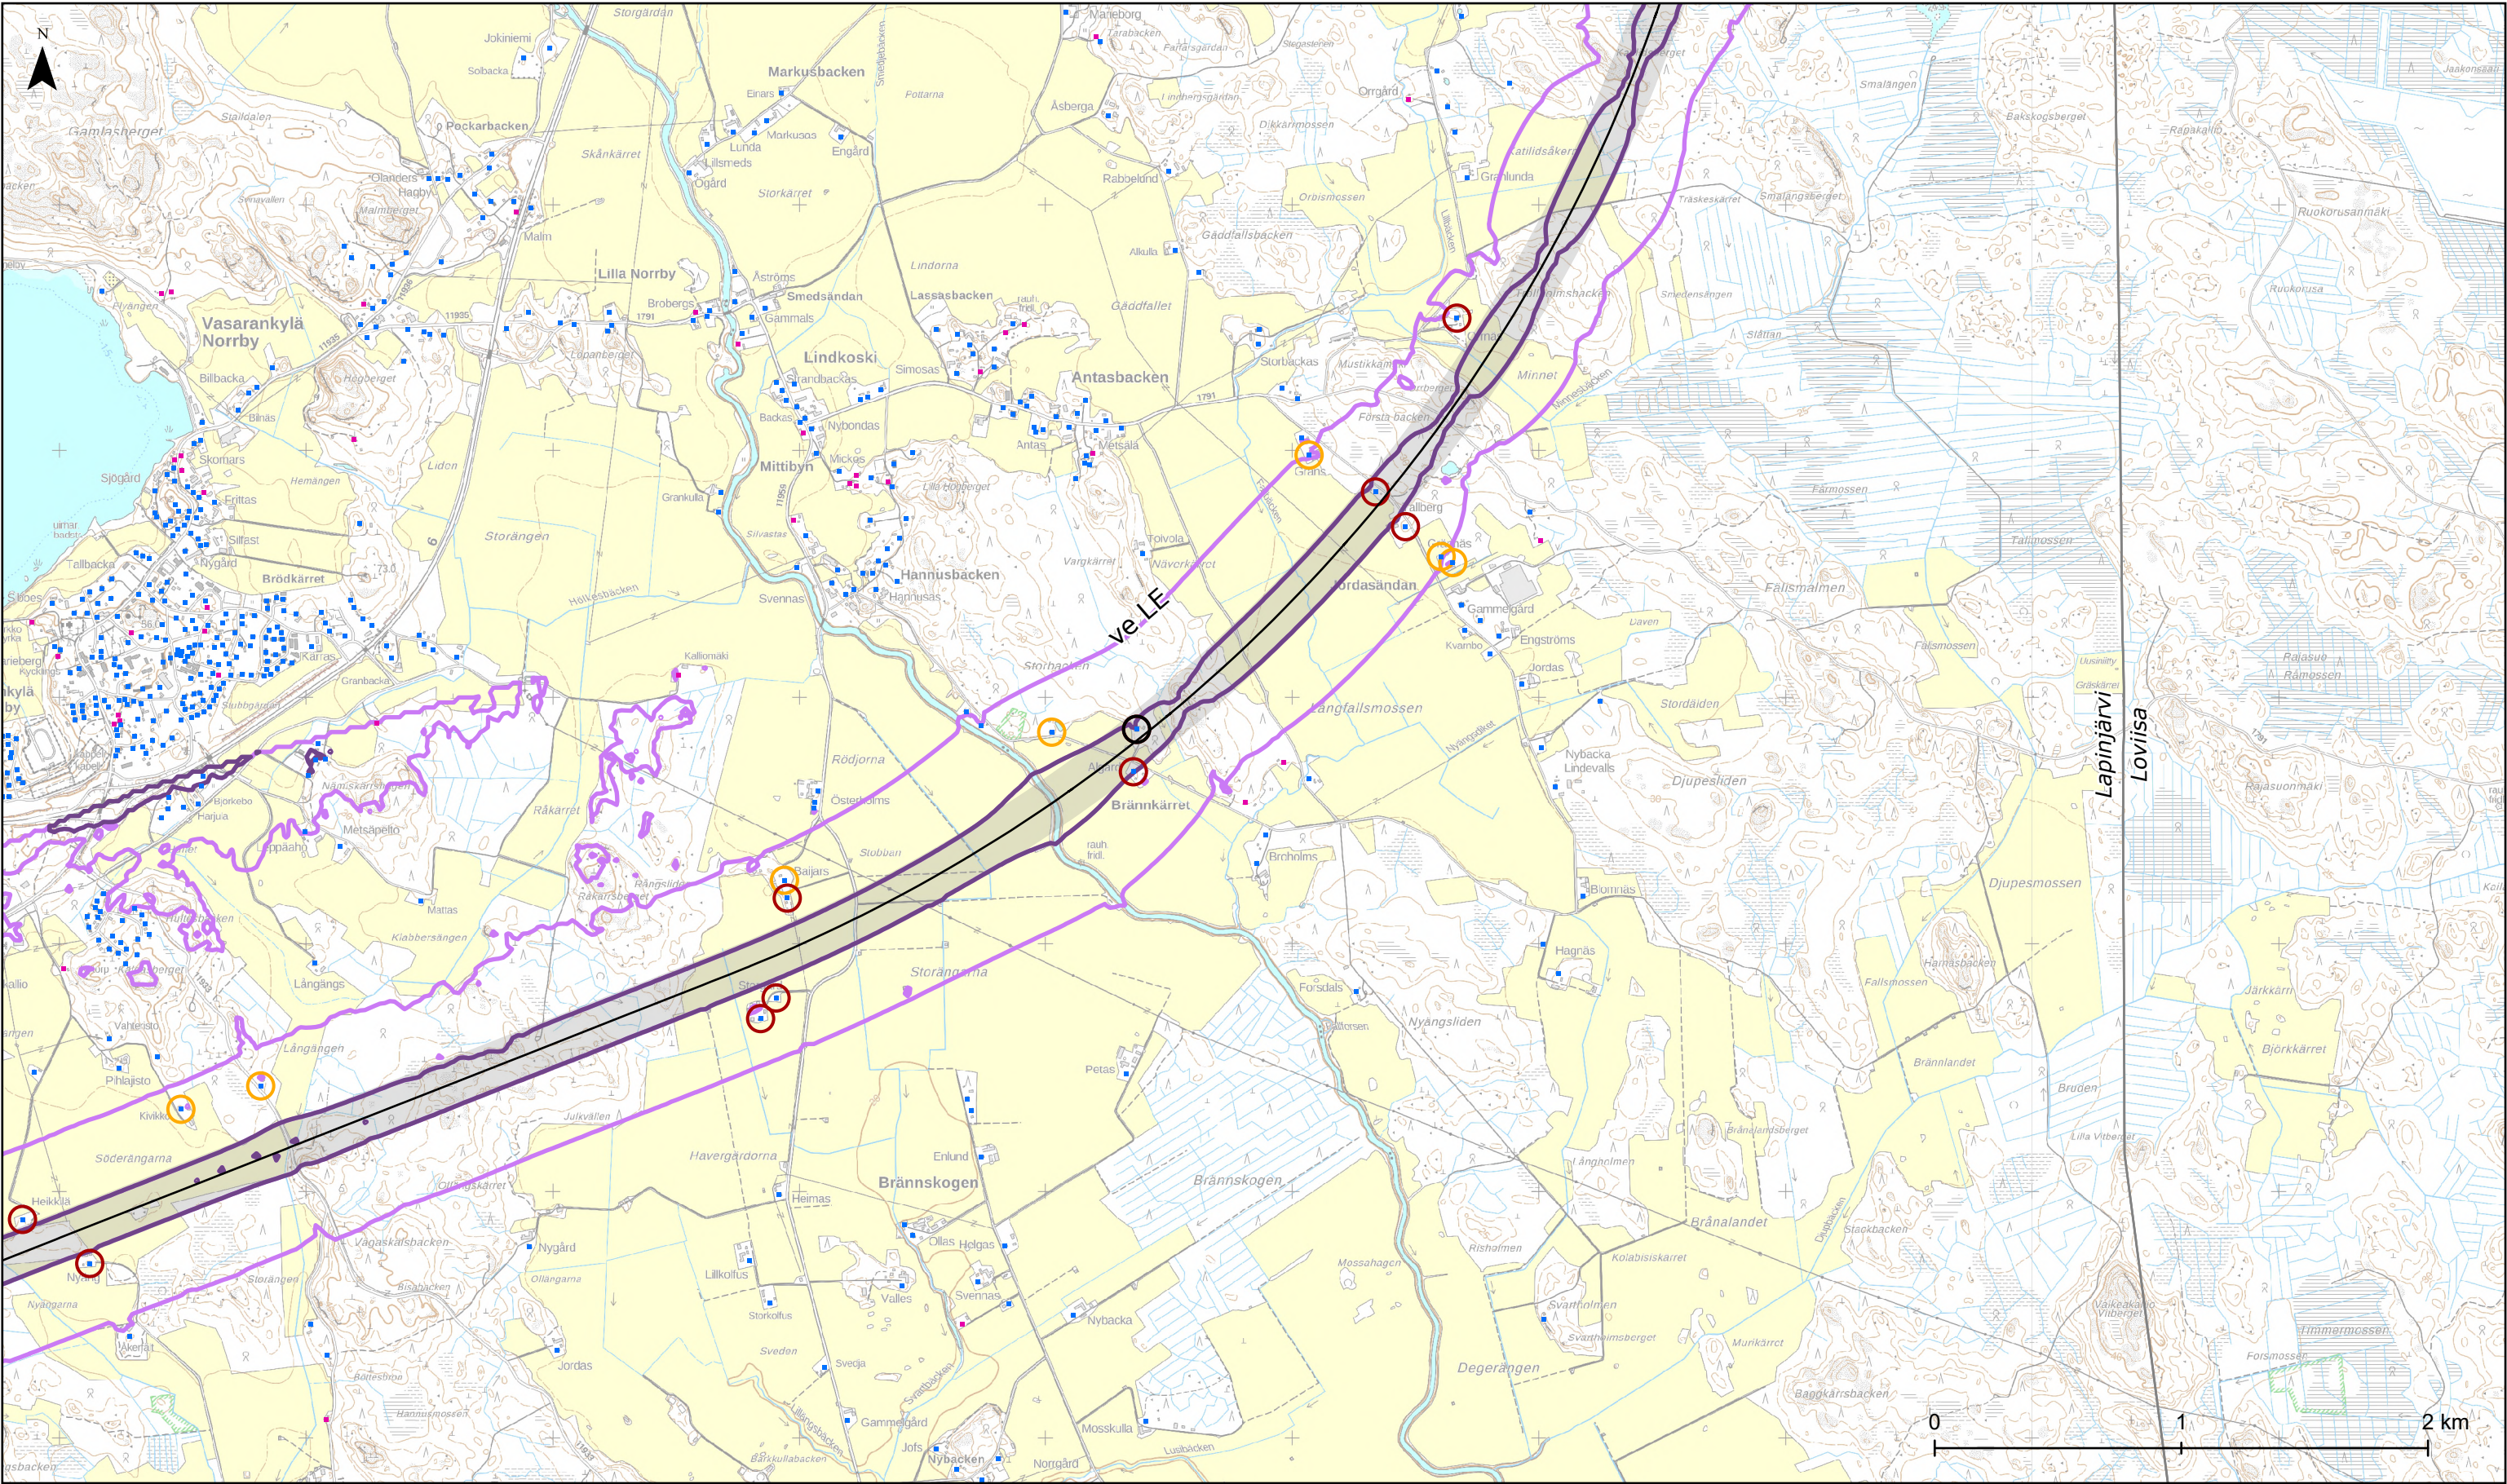

Itäradan YVA-selostus: Melu

Yhteisvaikutukset tieliikenne ja radan henkilöliikenne yöllä meluntorjunnalla

Yöajan keskiäänitaso
L Aeq, 22-7

40 dB (ohjearvo
lomarakennus taajaman
ulkopuolella)

50 dB (ohjearvo
asuinrakennus tai
lomarakennus taajamassa)

Enimmäisäänitasot
rakennusten julkisivuilla

75-80 dB

>80 dB

35 m etäisyydellä rata-
linjasta oleva rakennus

Meluntorjuntatarve*

- Asuinrakennus
- Lomarakennus
- Hoito- tai oppilaitos



*meluntorjunnan tarve ja tapa ratkaistaan jatkosuunnittelussa

- Ratalinjavaihtoehto
- Ratalinjavaihtoehto käytävä
- Ratalinjavaihtoehto tunnelissa

- Ratalinjavaihtoehto tunnelissa tai maan pinnalla vaihtoehdosta riippuen
- Tunnelin suuaukko

- Tarkasteluväli
- Kuntaraja

Mittakaava:
1:25 000
Päivämäärä:
31.10.2025

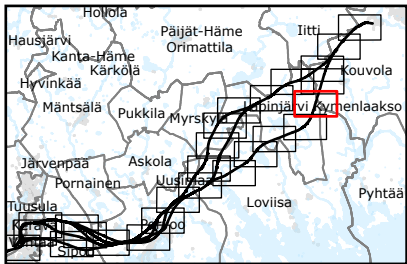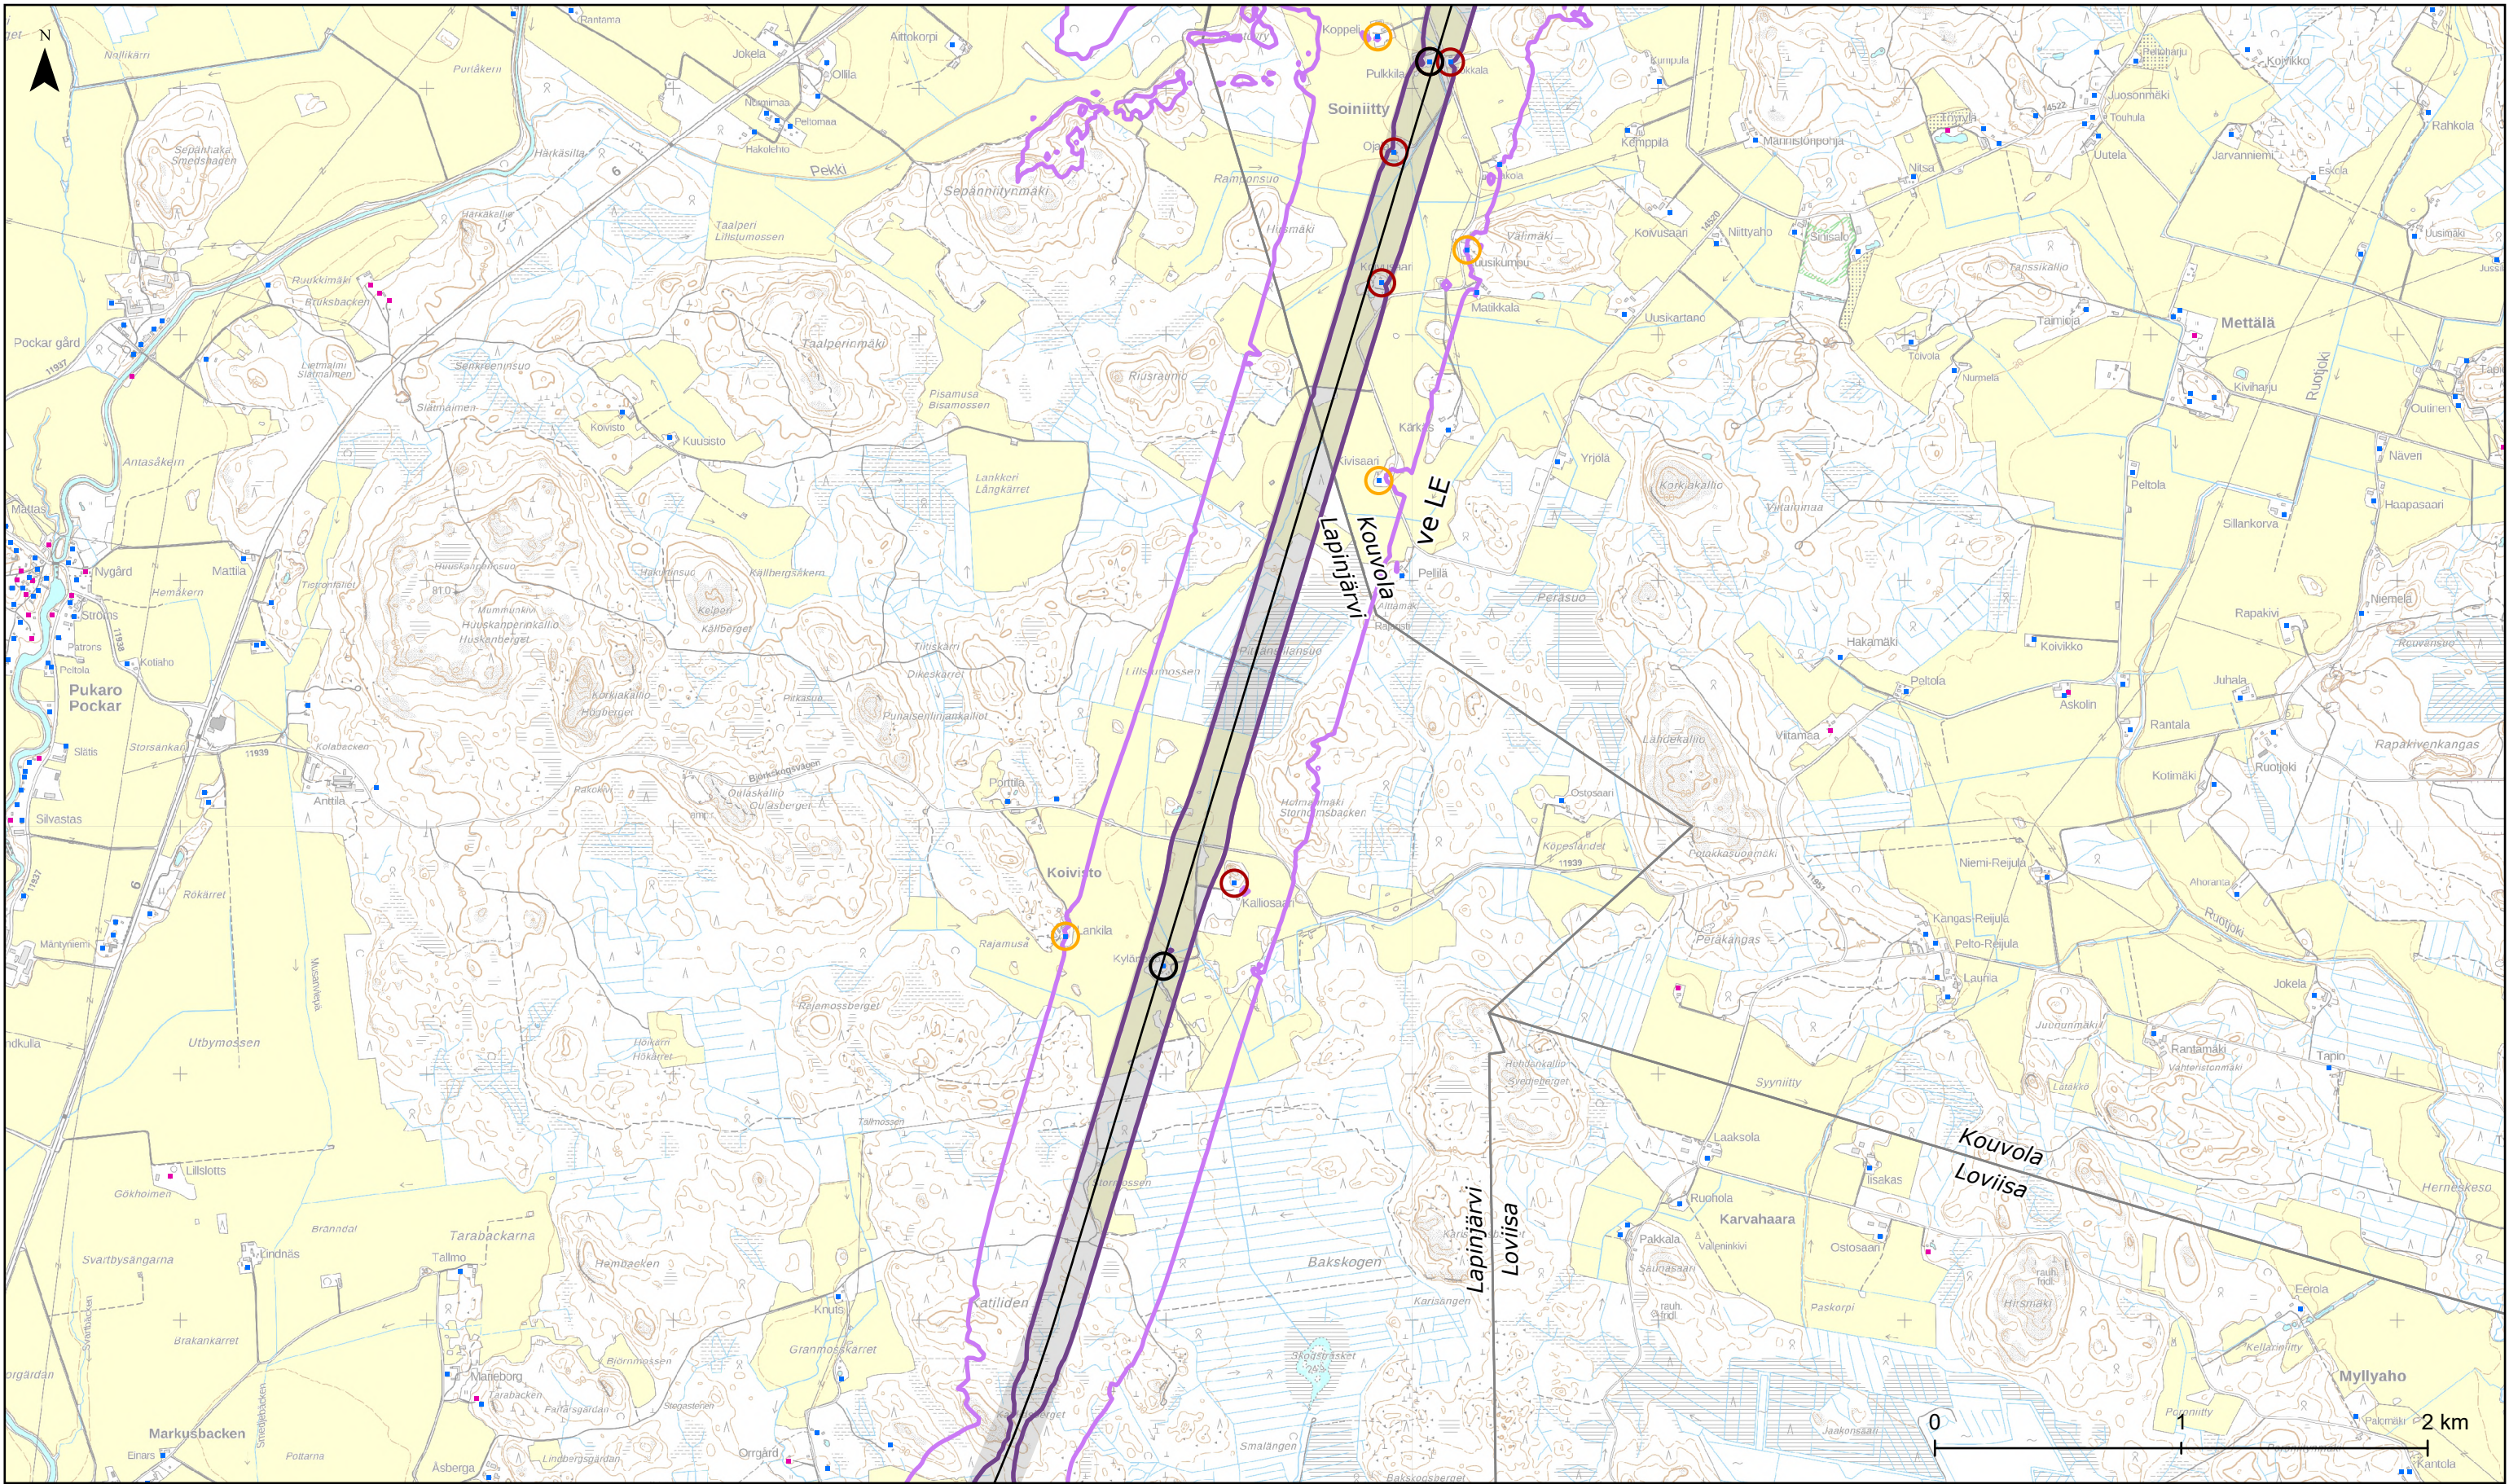

Itäradan YVA-selostus: Melu

Yhteisvaikutukset tieliikenne ja radan henkilöliikenne yöllä meluntorjunnalla

Yöajan keskiäänitaso
L Aeq, 22-7

40 dB (ohjearvo
lomarakennus taajaman
ulkopuolella)

50 dB (ohjearvo
asuinrakennus tai
lomarakennus taajamassa)

Enimmäisäänitasot
rakennusten julkisivuilla

75-80 dB

>80 dB

35 m etäisyydellä rata-
linjasta oleva rakennus

Meluntorjuntatarve*

Asuinrakennus
Lomarakennus
Hoito- tai oppilaitos



*meluntorjunnan tarve ja tapa ratkaistaan jatkosuunnittelussa

Ratalinjavaihtoehto
Ratalinjavaihtoehto
Ratalinjavaihtoehto
Ratalinjavaihtoehto

Ratalinjavaihtoehto
tunnelissa tai maan
pinnalla vaihtoehdosta
riippuen
Tunnelin suuaukko

Tarkasteluväli
Kuntaraja

Mittakaava:
1:25 000
Päivämäärä:
31.10.2025

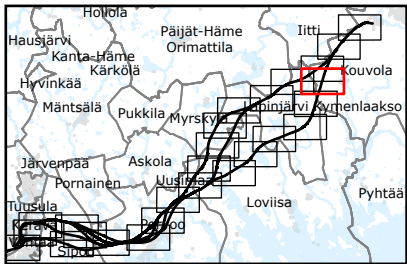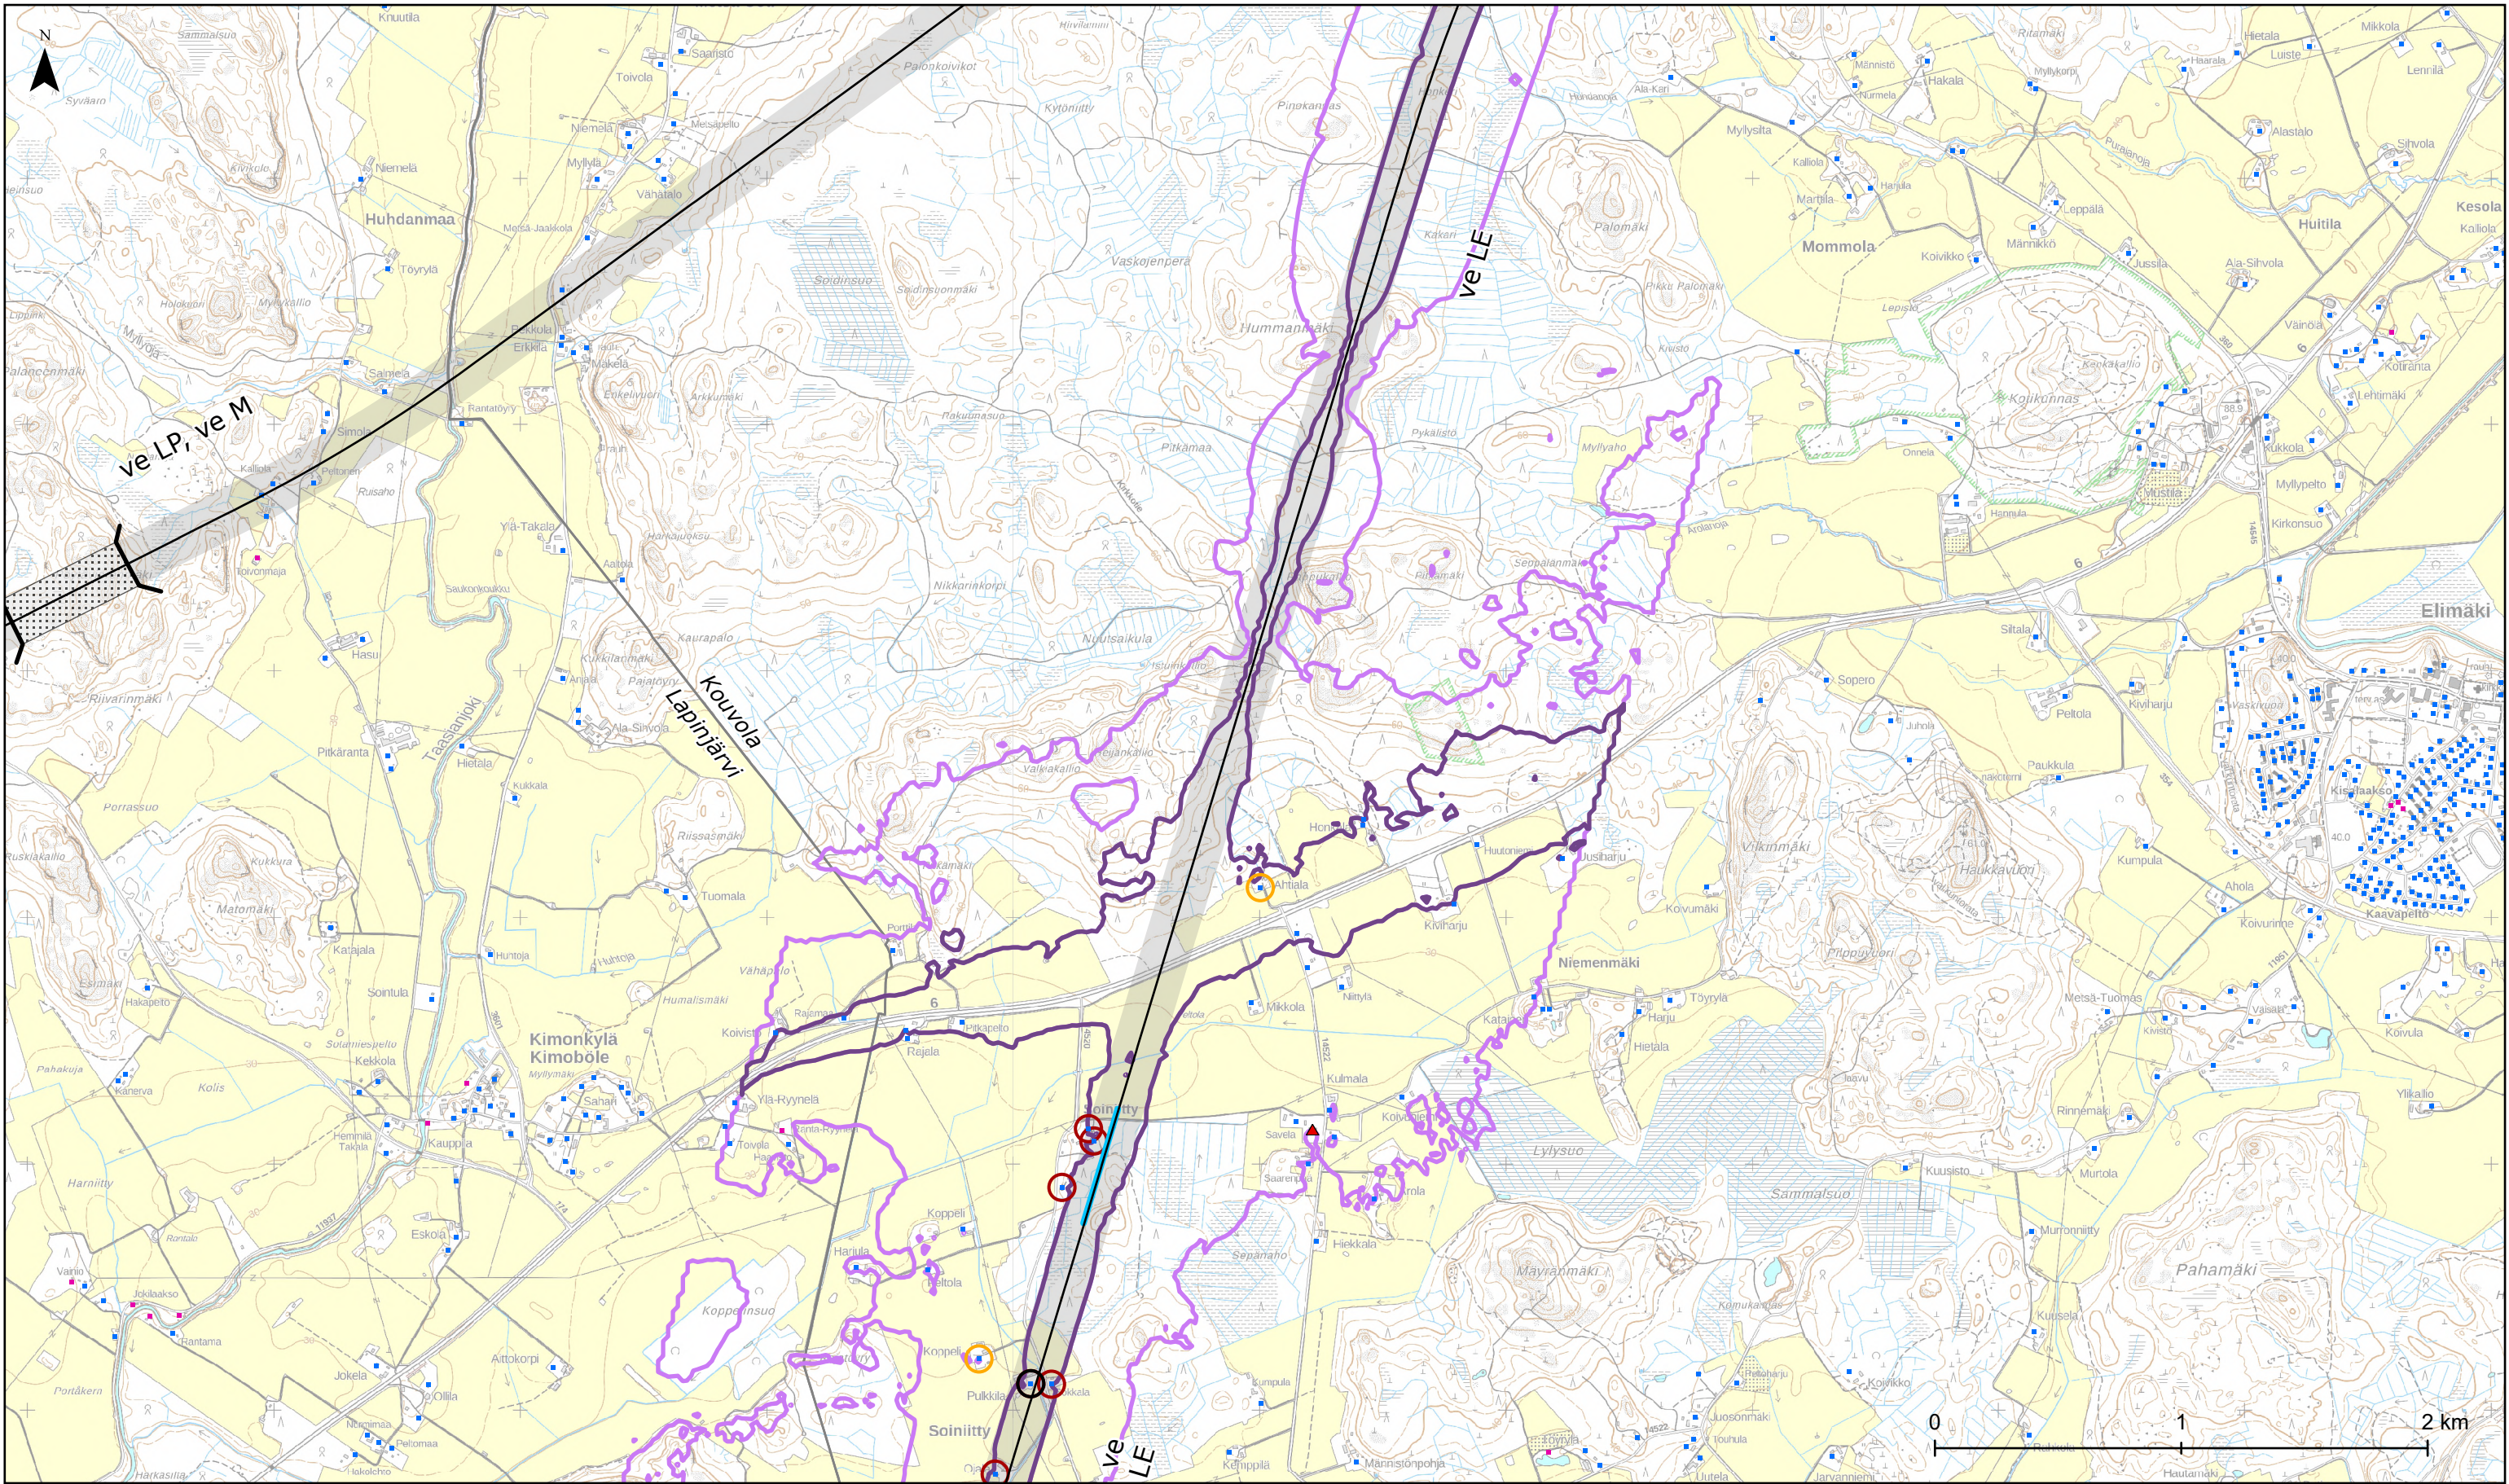

Itäradan YVA-selostus: Melu

Yhteisvaikutukset tieliikenne ja radan henkilöliikenne yöllä meluntorjunnalla

Yöajan keskiäänitaso
L Aeq, 22-7

40 dB (ohjearvo
lomarakennus taajaman
ulkopuolella)

50 dB (ohjearvo
asuinrakennus tai
lomarakennus taajamassa)

Enimmäisäänitasot
rakennusten julkisivuilla

75-80 dB
>80 dB

35 m etäisyydellä rata-
linjasta oleva rakennus

Meluntorjuntatarve*

Asuinrakennus
Lomarakennus
Hoito- tai oppilaitos



*meluntorjunnan tarve ja tapa ratkaistaan jatkosuunnittelussa

Ratalinjavaihtoehto
Ratalinjavaihtoehto
Ratalinjavaihtoehto

Ratalinjavaihtoehto
tunnelissa tai maan
pinnalla vaihtoehdosta
riippuen
Tunnelin suuaukko

Tarkasteluväli
Kuntaraja

Mittakaava:
1:25 000
Päivämäärä:
31.10.2025

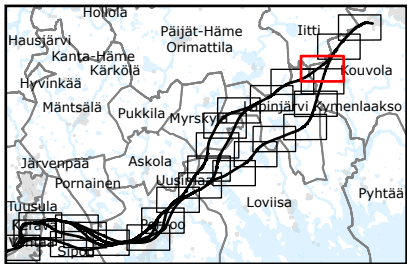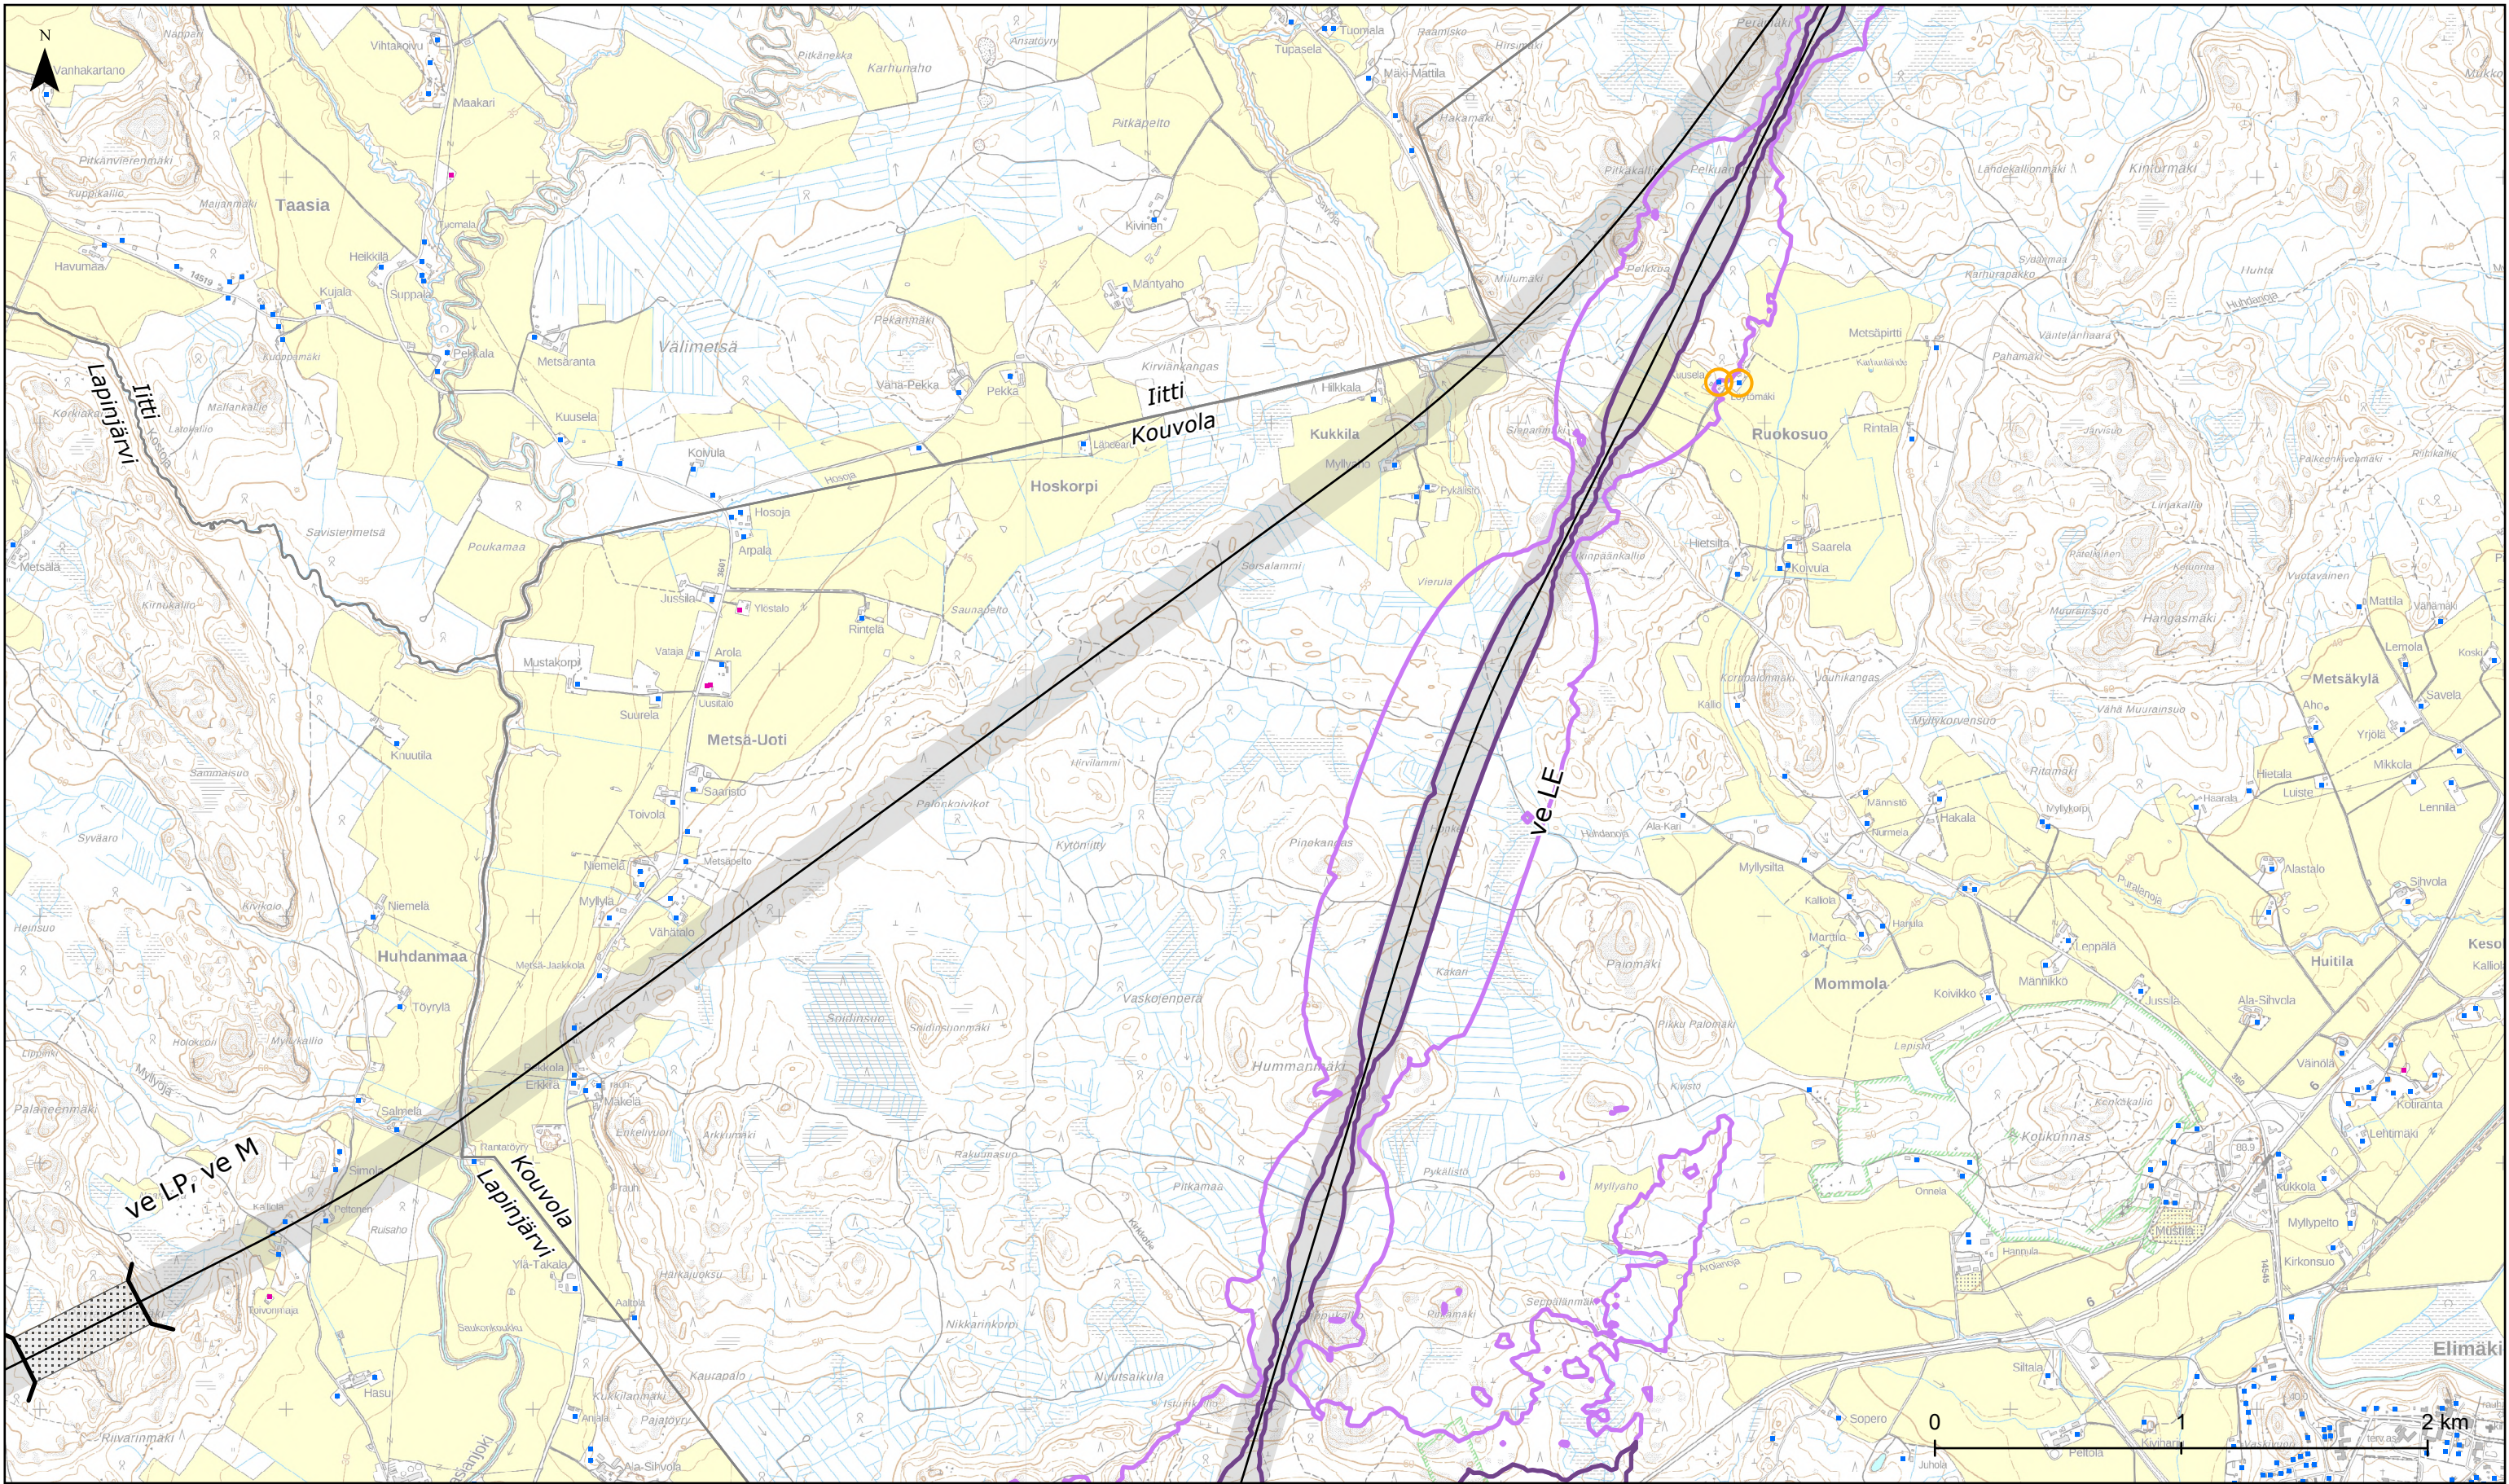

Itäradan YVA-selostus: Melu

Yhteisvaikutukset tieliikenne ja radan henkilöliikenne yöllä meluntorjunnalla

Yöajan keskiäänitaso
L Aeq, 22-7

40 dB (ohjearvo
lomaraken­nus taajaman
ulkopuolella)

50 dB (ohjearvo
asuinrakennus tai
lomaraken­nus taajamassa)

Enimmäisäänitasot
rakennusten julkisivuilla

75-80 dB

>80 dB

35 m etäisyydellä rata-
linjasta oleva rakennus

Meluntorjuntatarve*

- Asuinrakennus
- Lomaraken­nus
- Hoito- tai oppilaitos



- Ratalin­jausvaihto­ehto
- Ratalin­jauskäytävä
- Ratalin­jausvaihto­ehto tunnelissa

- Ratalin­jausvaihto­ehto tunnelissa tai maan pinnalla vaihto­ehdosta riippuen
- Tunnelin suuaukko

- Tarkastelu­väli
- Kuntaraja

Mittakaava:
1:25 000
Päivämäärä:
31.10.2025

*meluntorjunnan tarve ja tapa ratkaistaan jatkosuunnittelussa

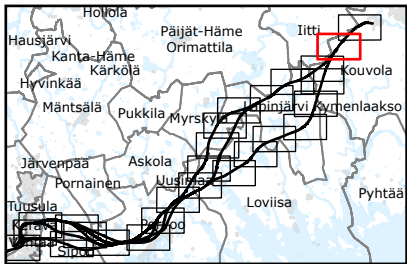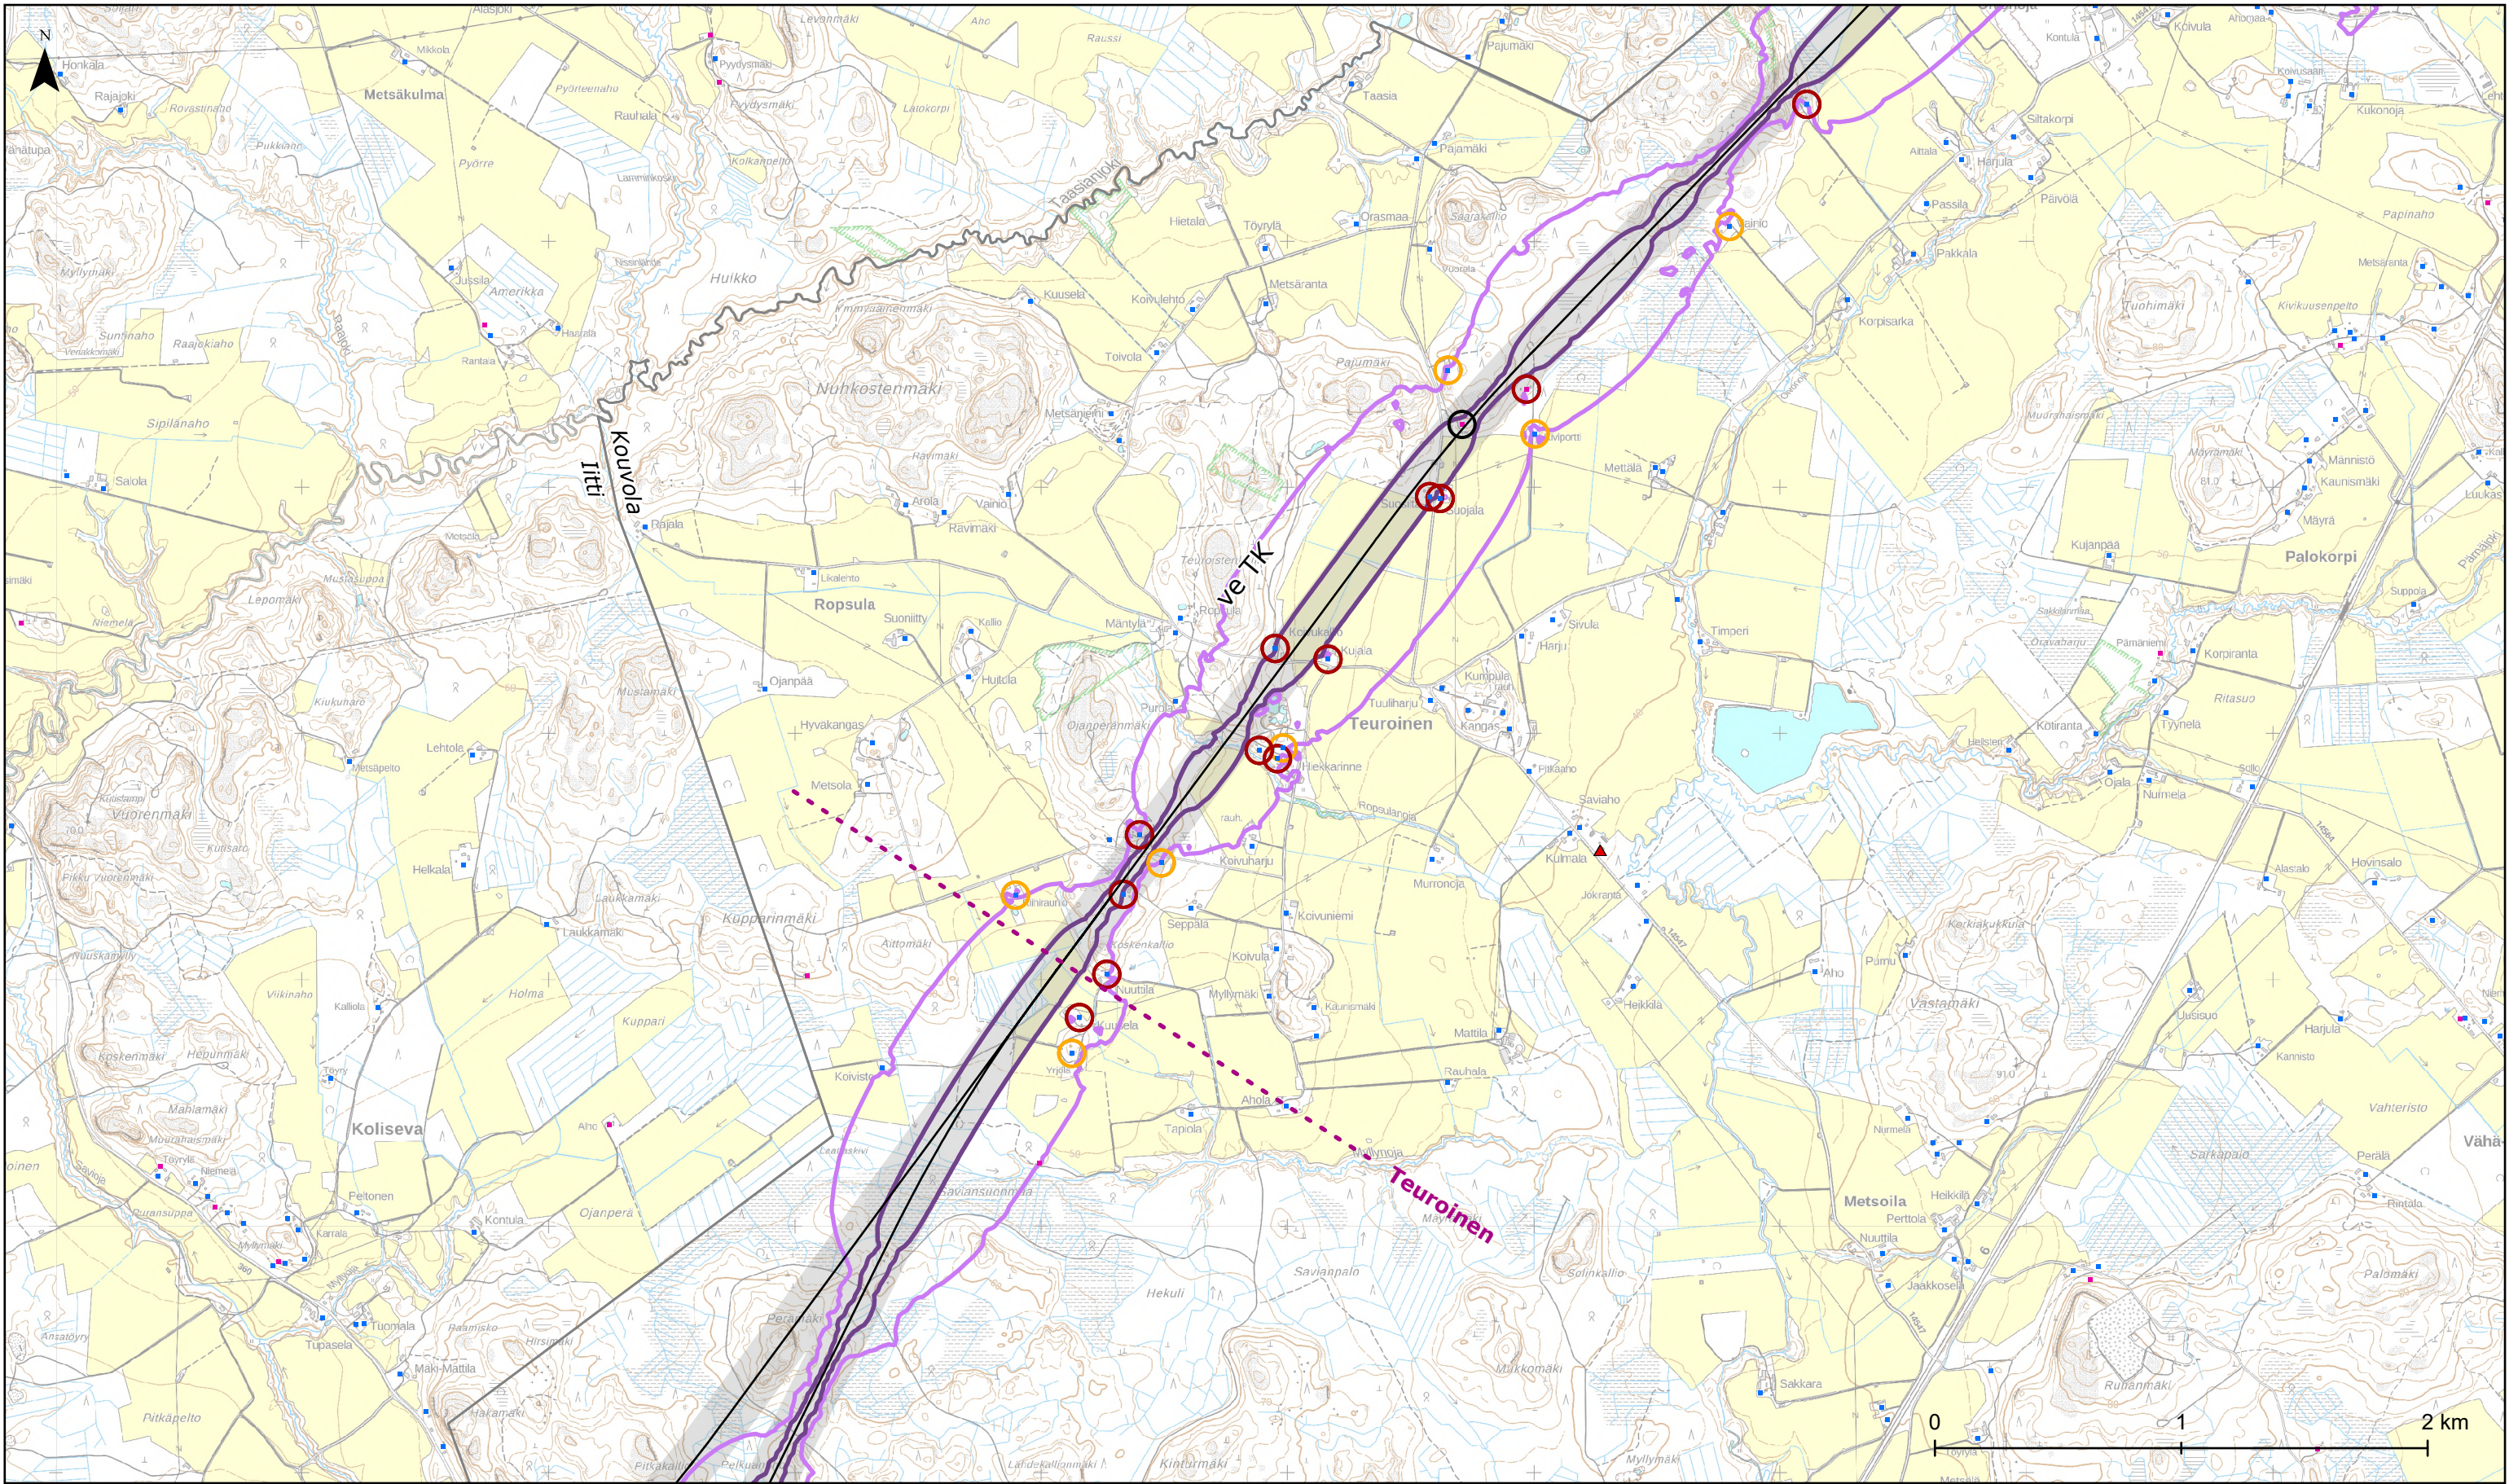

Itäradan YVA-selostus: Melu

Yhteisvaikutukset tieliikenne ja radan henkilöliikenne yöllä meluntorjunnalla

Yöajan keskiäänitaso
L Aeq, 22-7

40 dB (ohjearvo
lomarakennus taajaman
ulkopuolella)

50 dB (ohjearvo
asuinrakennus tai
lomarakennus taajamassa)

Enimmäisäänitasot
rakennusten julkisivuilla

75-80 dB
>80 dB

35 m etäisyydellä rata-
linjasta oleva rakennus

Meluntorjuntatarve*

Asuinrakennus
Lomarakennus
Hoito- tai oppilaitos



*meluntorjunnan tarve ja tapa ratkaistaan jatkosuunnittelussa

Ratalinjavaihtoehto
Ratalinjavaihtoehto
Ratalinjavaihtoehto
Ratalinjavaihtoehto

Ratalinjavaihtoehto
tunnelissa tai maan
pinnalla vaihtoehdosta
riippuen
Tunnelin suuaukko

Tarkasteluväli
Kuntaraja

Mittakaava:
1:25 000
Päivämäärä:
31.10.2025

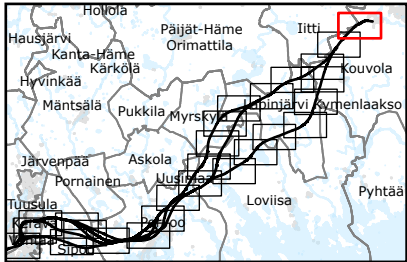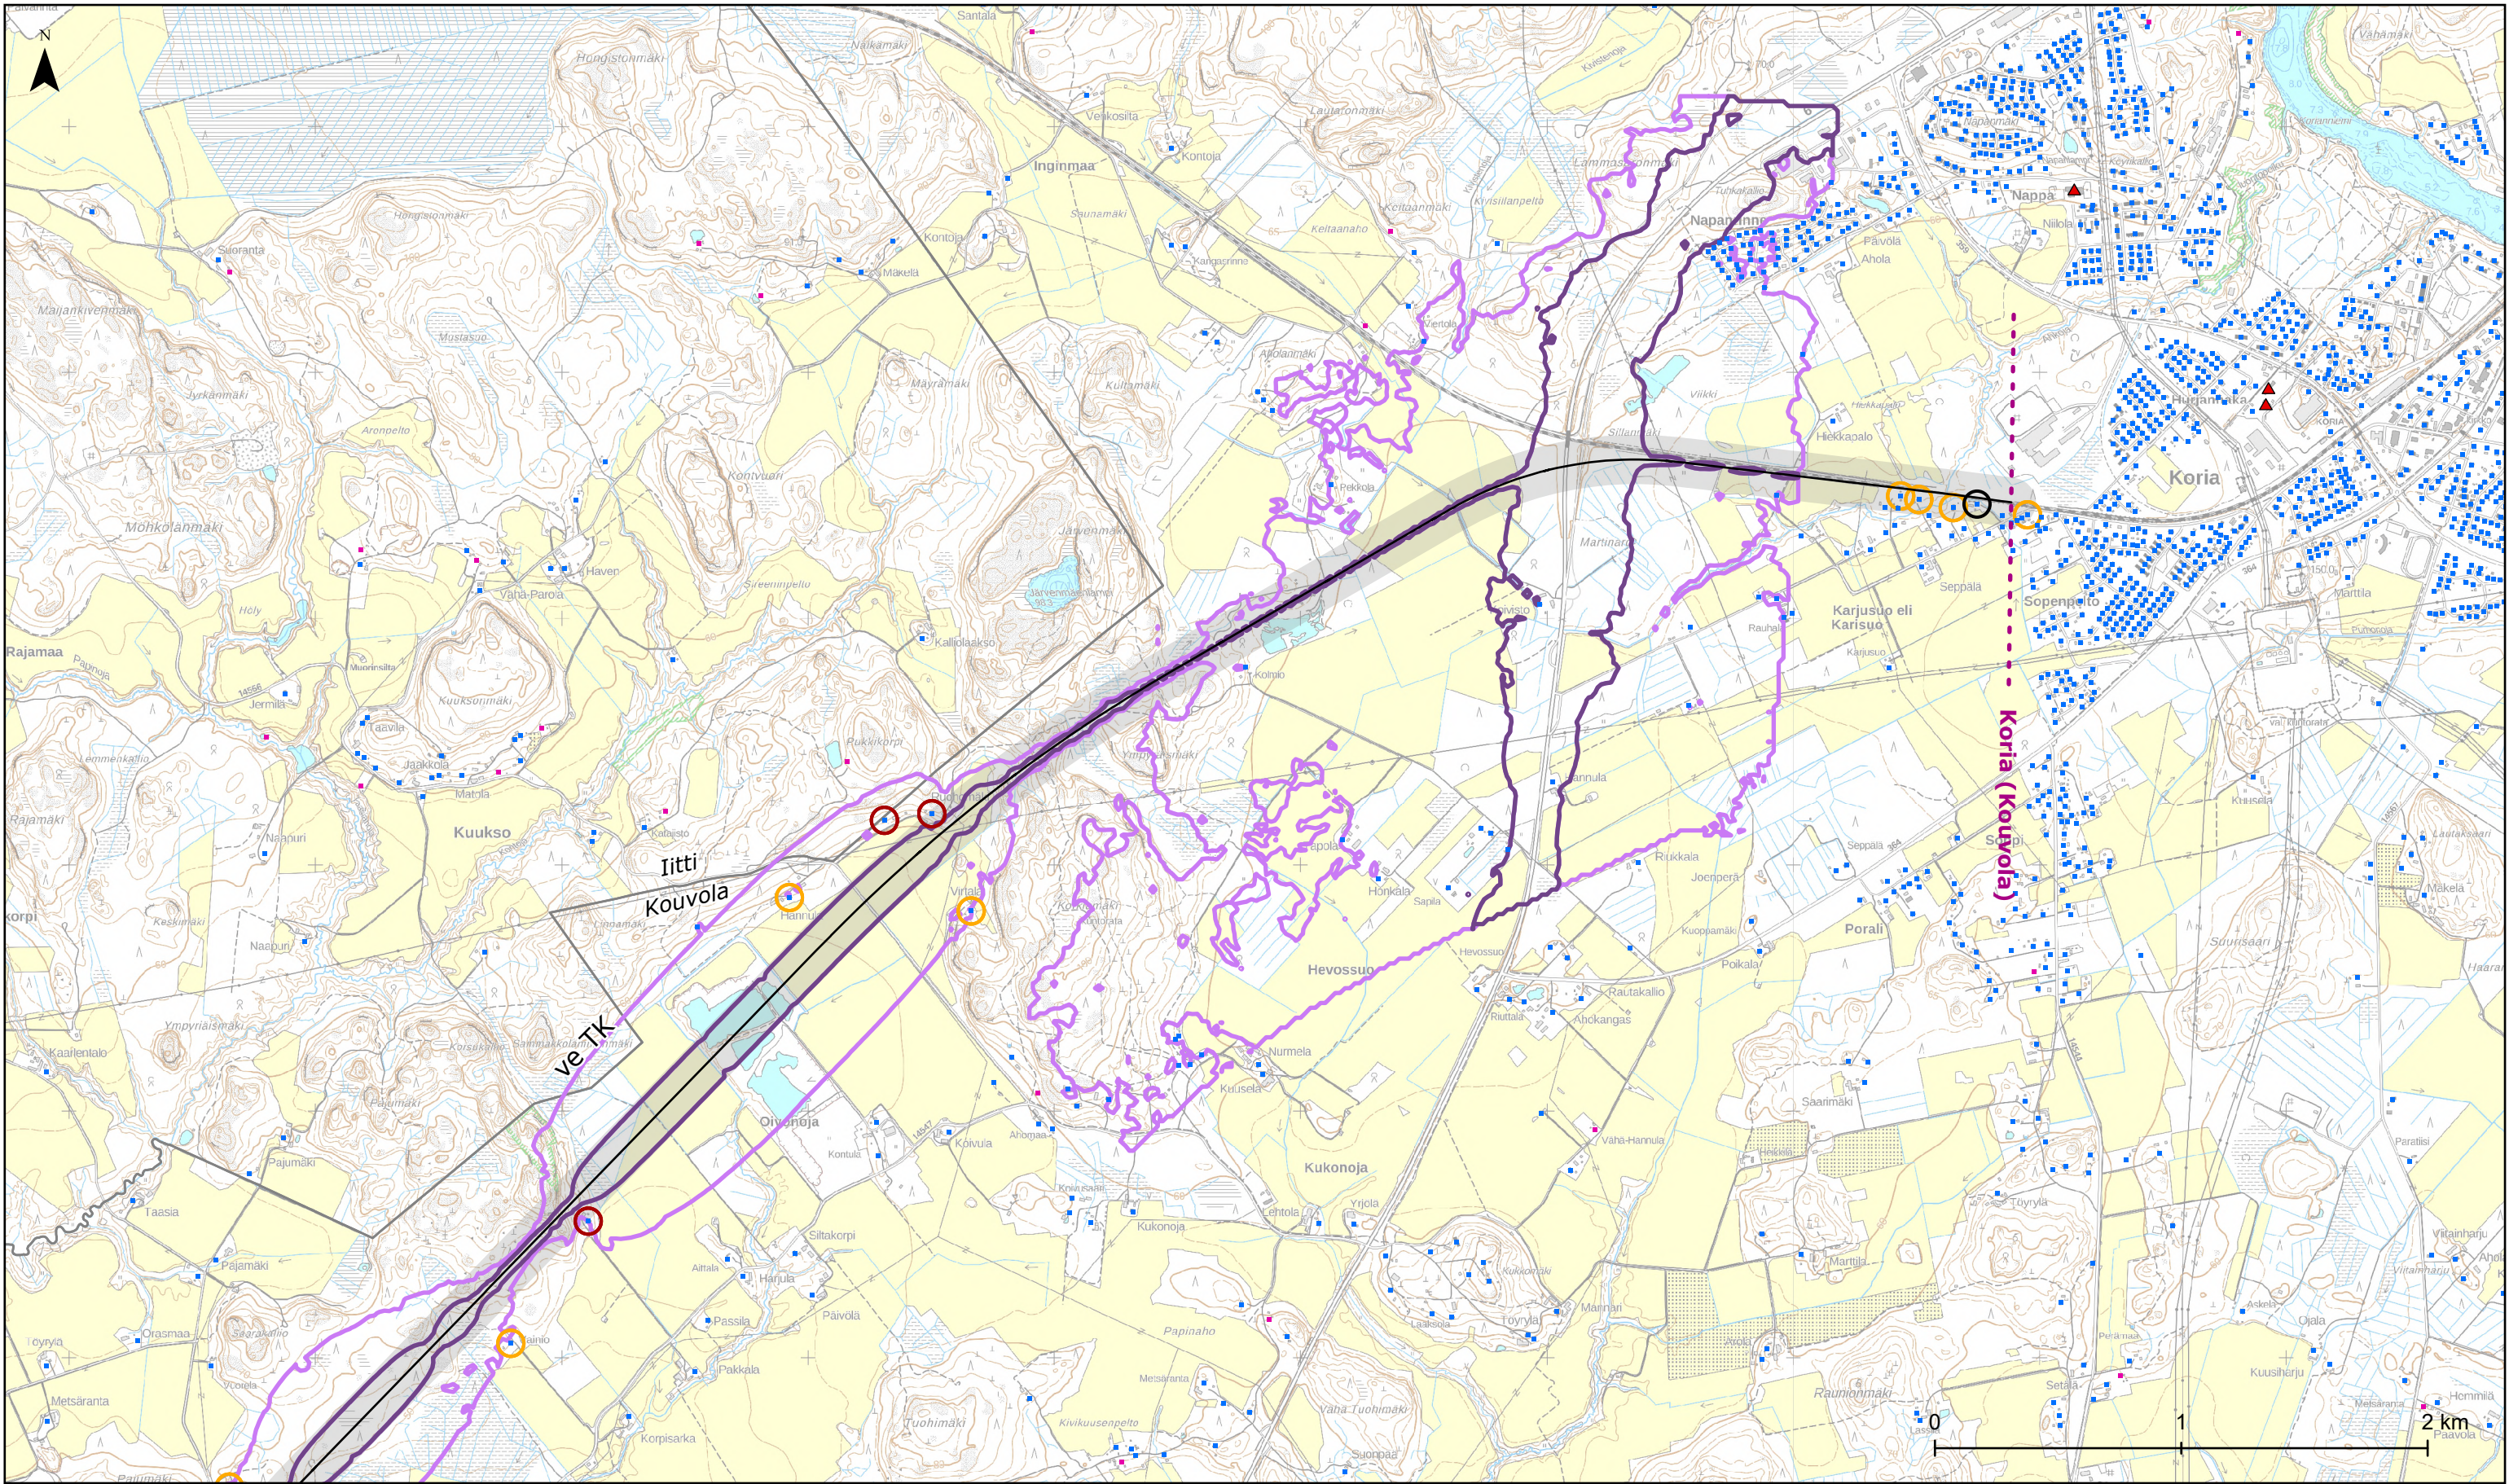

Itäradan YVA-selostus: Melu

Yhteisvaikutukset tieliikenne ja radan henkilöliikenne yöllä meluntorjunnalla

Yöajan keskiäänitaso
L Aeq, 22-7

40 dB (ohjearvo
lomarakennus taajaman
ulkopuolella)

50 dB (ohjearvo
asuinrakennus tai
lomarakennus taajamassa)

Enimmäisäänitasot
rakennusten julkisivuilla

75-80 dB

>80 dB

35 m etäisyydellä rata-
linjasta oleva rakennus

Meluntorjuntatarve*

Asuinrakennus
Lomarakennus
Hoito- tai oppilaitos

*meluntorjunnan tarve ja tapa ratkaistaan jatkosuunnittelussa

Ratalinjavaihtoehto
Ratalinjavaihtoehto
Ratalinjavaihtoehto
tunnelissa

Ratalinjavaihtoehto
tunnelissa tai maan
pinnalla vaihtoehdosta
riippuen
Tunnelin suuaukko

Tarkasteluväli
Kuntaraja

Mittakaava:
1:25 000
Päivämäärä:
31.10.2025

ITÄRATA