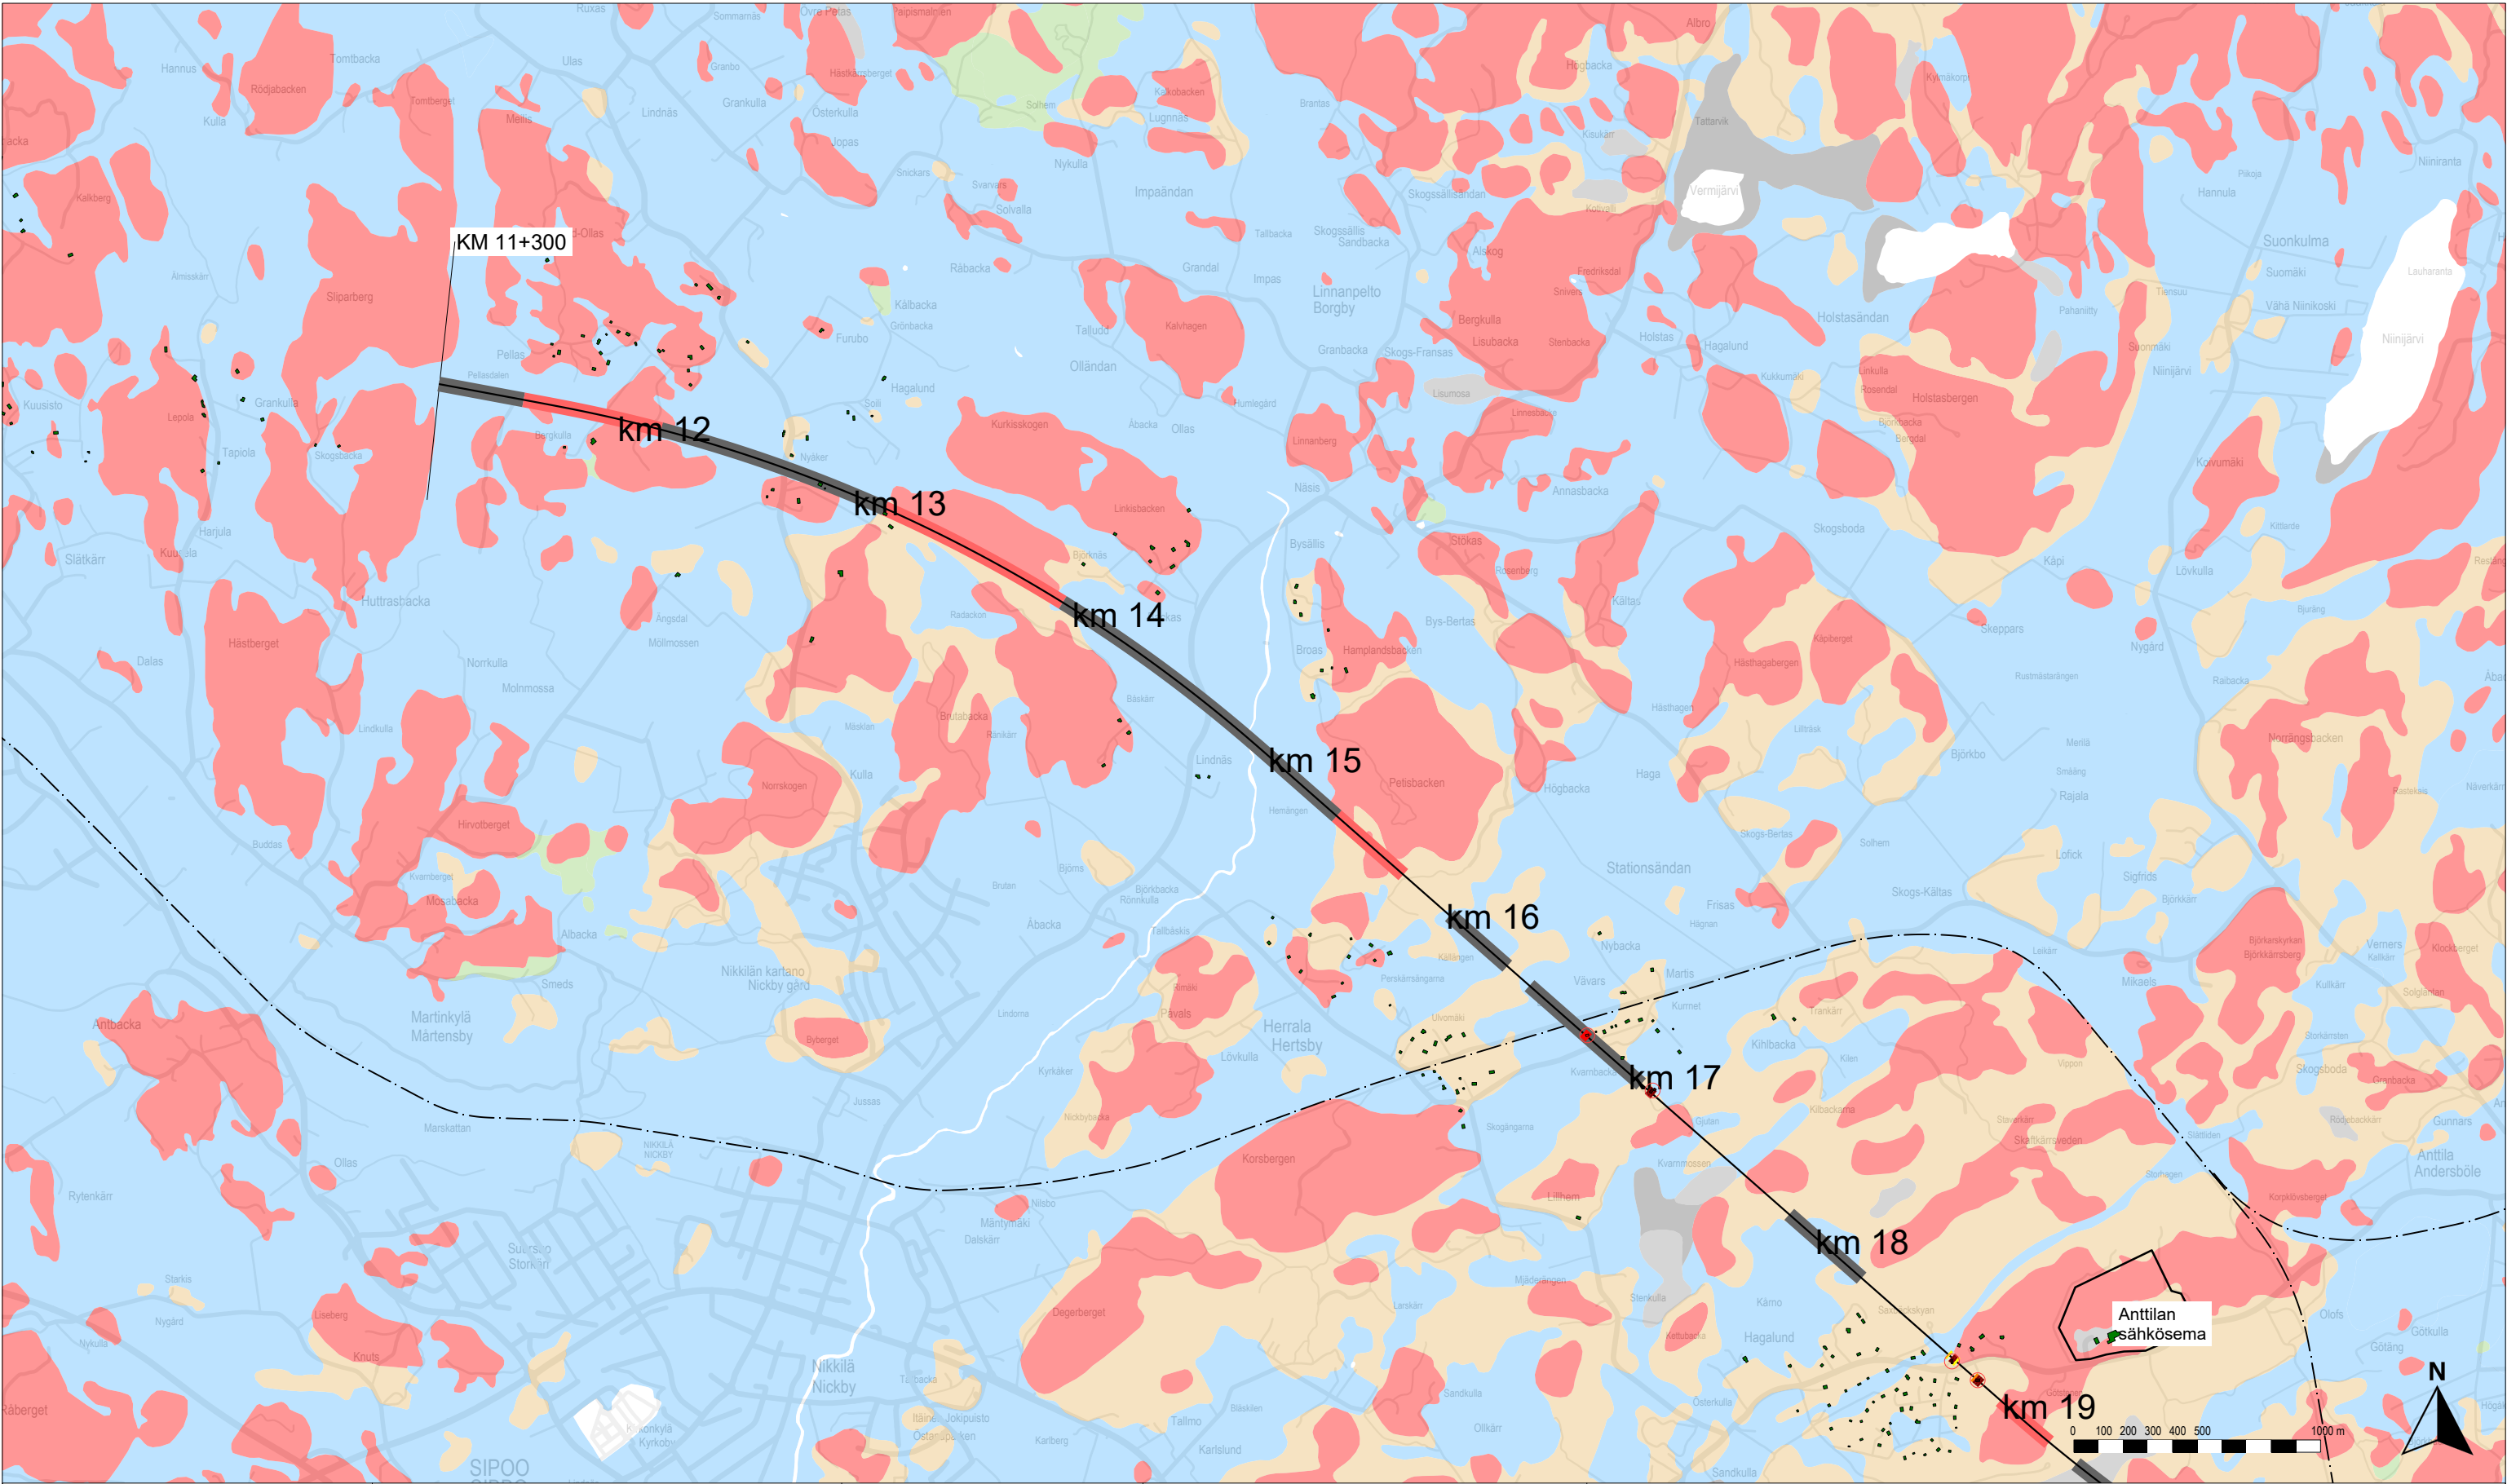


Karttalehtijako

Rakennusten tärinä ilman tärinävaimennusta

- Alle ohjearvon
- 0–0.1 mm/s yli ohjearvon
- 0.1–0.3 mm/s yli ohjearvon
- 0.3–0.6 mm/s yli ohjearvon
- 0.6–1.0 mm/s yli ohjearvon
- Yli 1.0 mm/s yli ohjearvon

Rakennukset, joissa ohjearvo ylittyy vaadittavasta vaimennuksesta huolimatta

Rataan vaadittava tärinävaimennus

- Alle 25 %
- 25–50 %
- 50–75 %
- Yli 75 %

Rata

- Suunniteltu ratageometria
- Olemassa oleva ratageometria
- Paalulaatta
- Kallionvarainen
- Tunneli

Maaperä

- Kallio
- Hiekkamoreeni
- Sora
- Hiekka
- Kiviä
- Karkea/hieno hieta
- Savi
- Liejuhiesu
- Turve
- Lieju
- Kartoittamaton/vesi

Itärata YVA ja AYS

Tärinä- ja runkomeluselitys


Liite 1B: Tärinäkarta, matkustajajuna

Linjaukset: SE — P — LE,LP — LP — LP,M



Vibmapper®
4.7.2025 Juho Liski
A-Insinöörit Suunnittelu Oy

Mittakaava 1:25000
AINS 16-1085.1A
s. 1/15

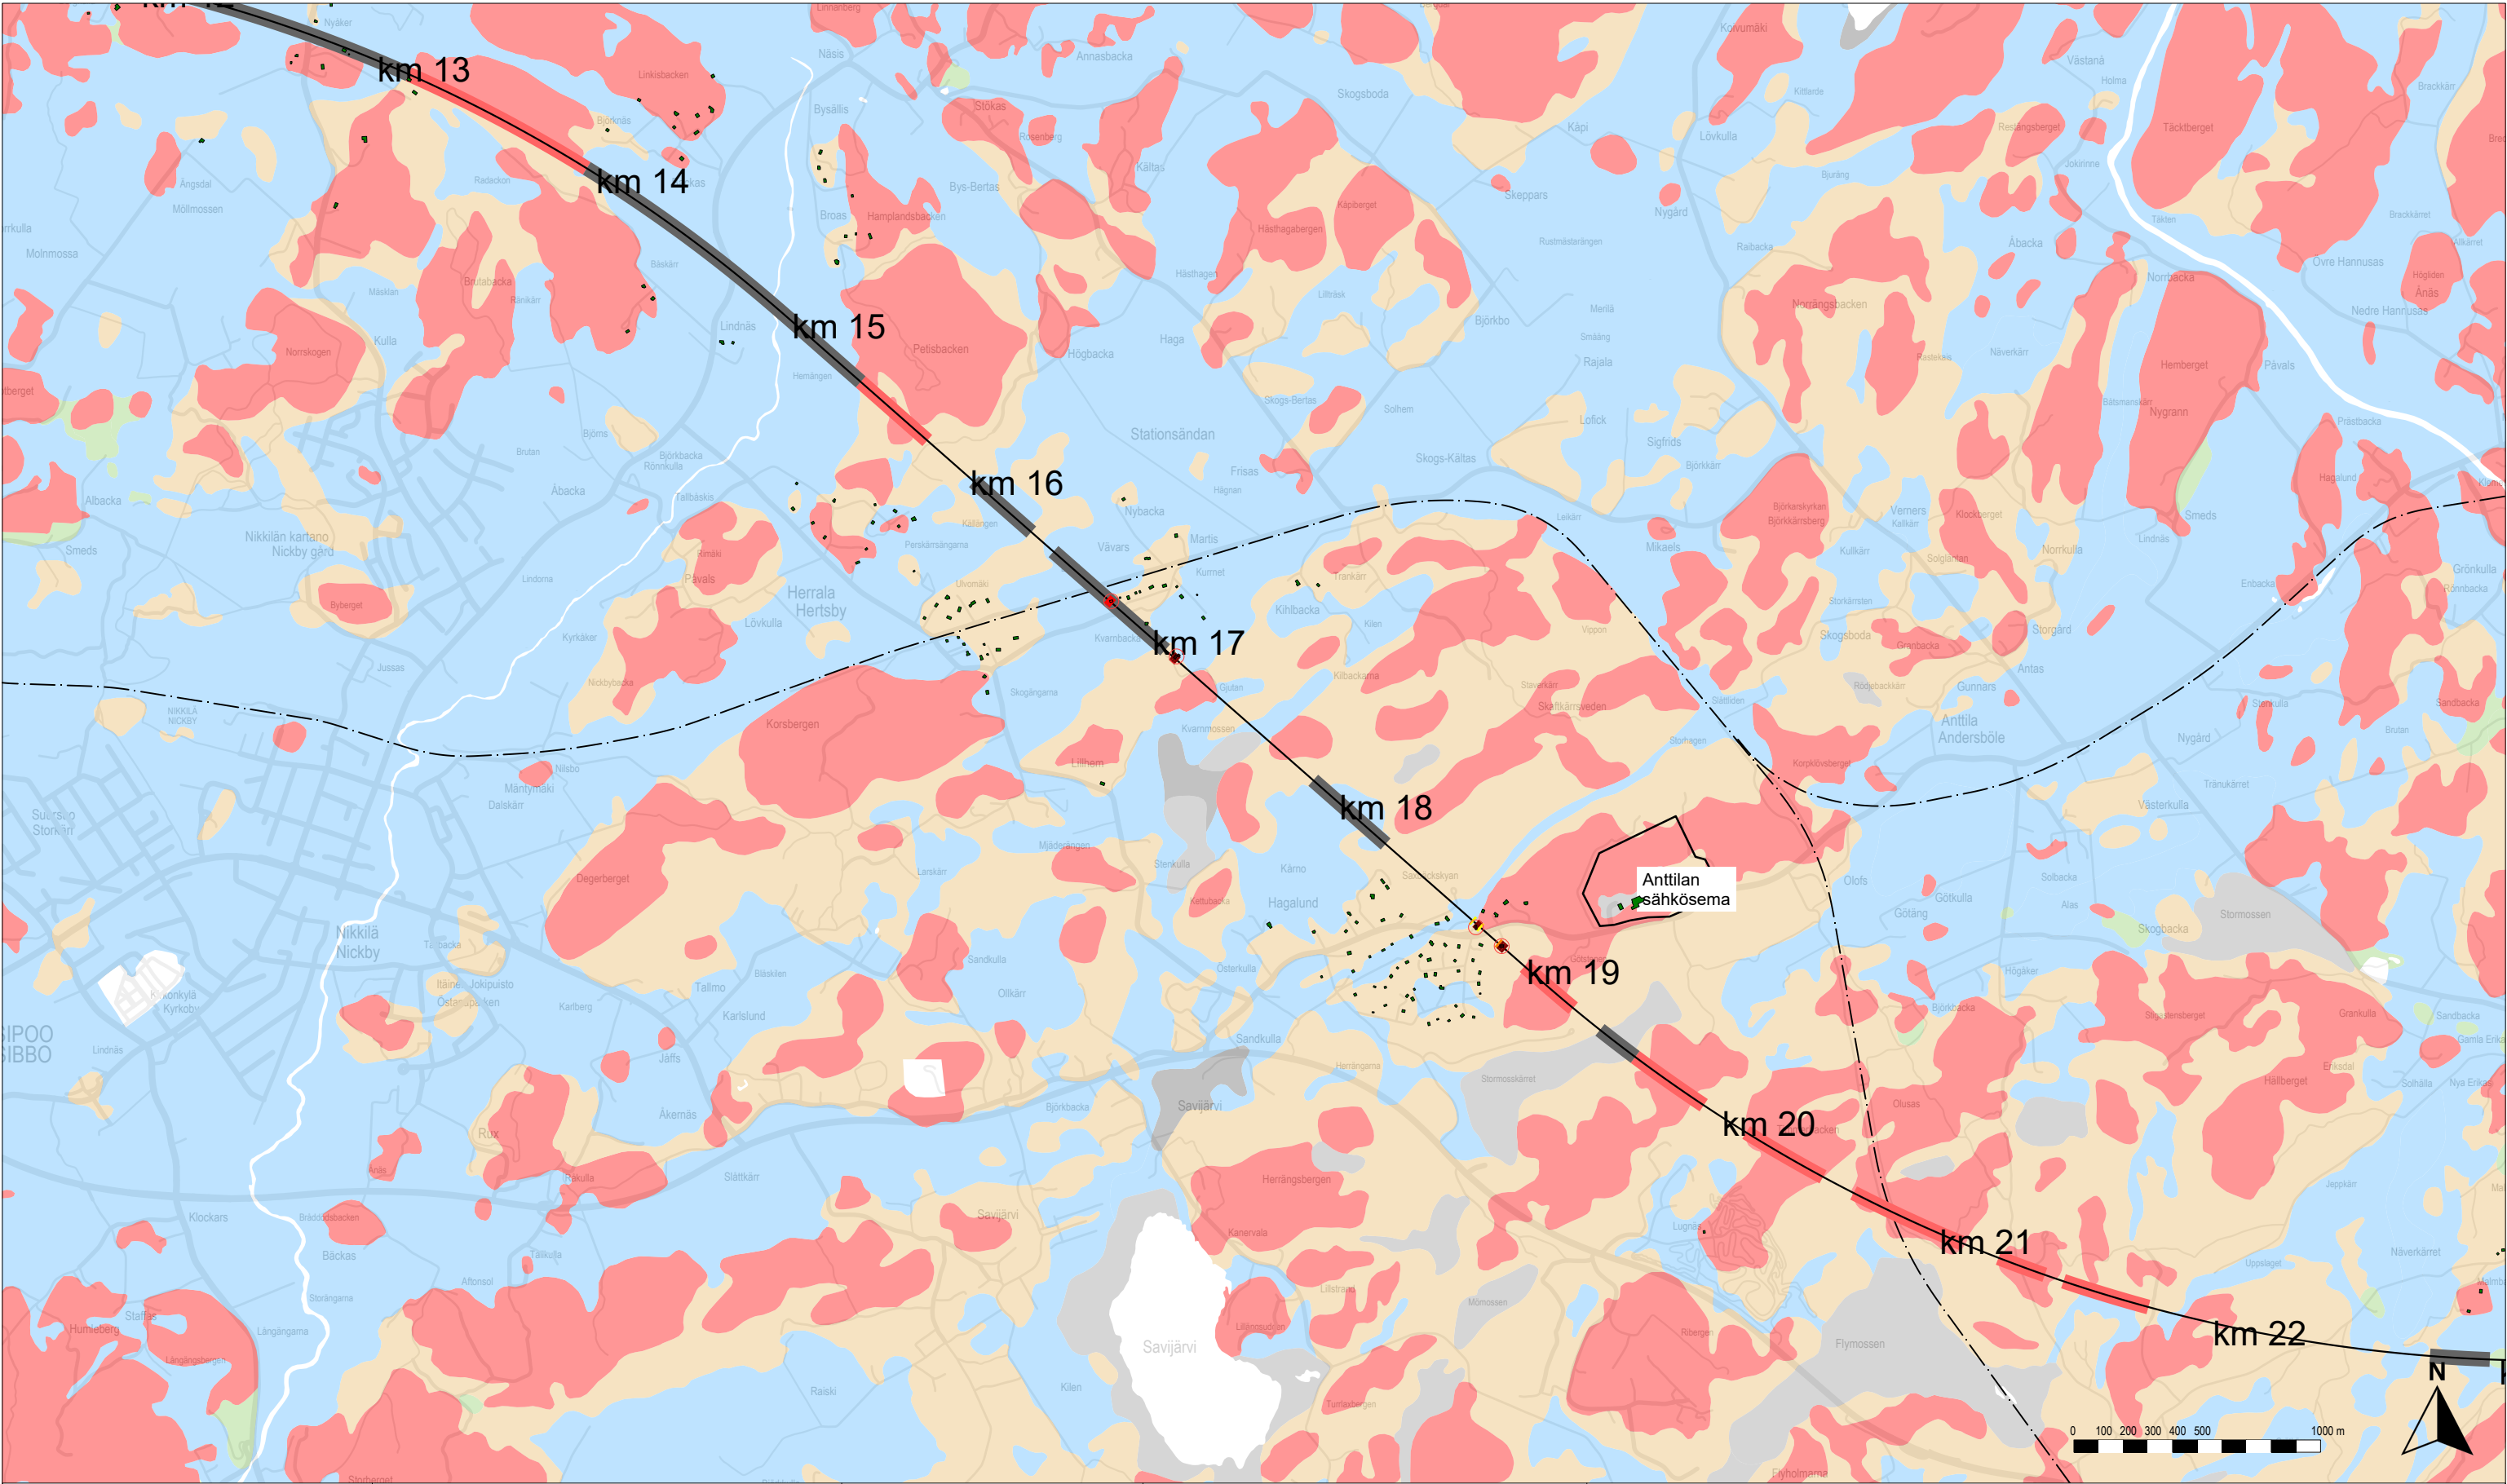

Rakennusten tärinä ilman tärinävaimennusta

- Alle ohjearvon
- 0–0.1 mm/s yli ohjearvon
- 0.1–0.3 mm/s yli ohjearvon
- 0.3–0.6 mm/s yli ohjearvon
- 0.6–1.0 mm/s yli ohjearvon
- Yli 1.0 mm/s yli ohjearvon

Rakennukset, joissa ohjearvo ylittyy vaadittavasta vaimennuksesta huolimatta

Rataan vaadittava tärinävaimennus

- Alle 25 %
- 25–50 %
- 50–75 %
- Yli 75 %

Rata

- Suunniteltu ratageometria
- Olemassa oleva ratageometria
- Paalulaatta
- Kallionvarainen
- Tunneli

Maaperä



- Kallio
- Hiekkamoreeni
- Sora
- Hiekka
- Kiviä
- Karkea/hieno hieta
- Savi
- Liejuhiesu
- Turve
- Lieju
- Kartoittamaton/vesi

Itärata YVA ja AYS

Tärinä- ja runkomeluselitys
Liite 1B: Tärinäkarta, matkustajajuna
Linjaukset: SE — P — LE,LP — LP — LP,M

Vibmapper®
4.7.2025 Juho Liski
A-Insinöörit Suunnittelu Oy

Mittakaava 1:25000
AINS 16-1085.1A
s. 2/15

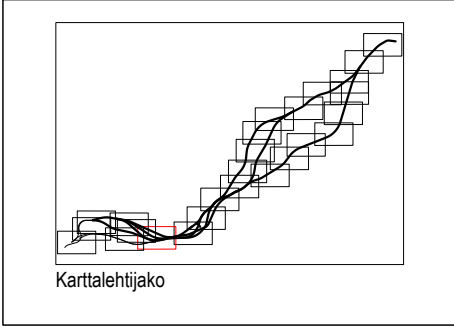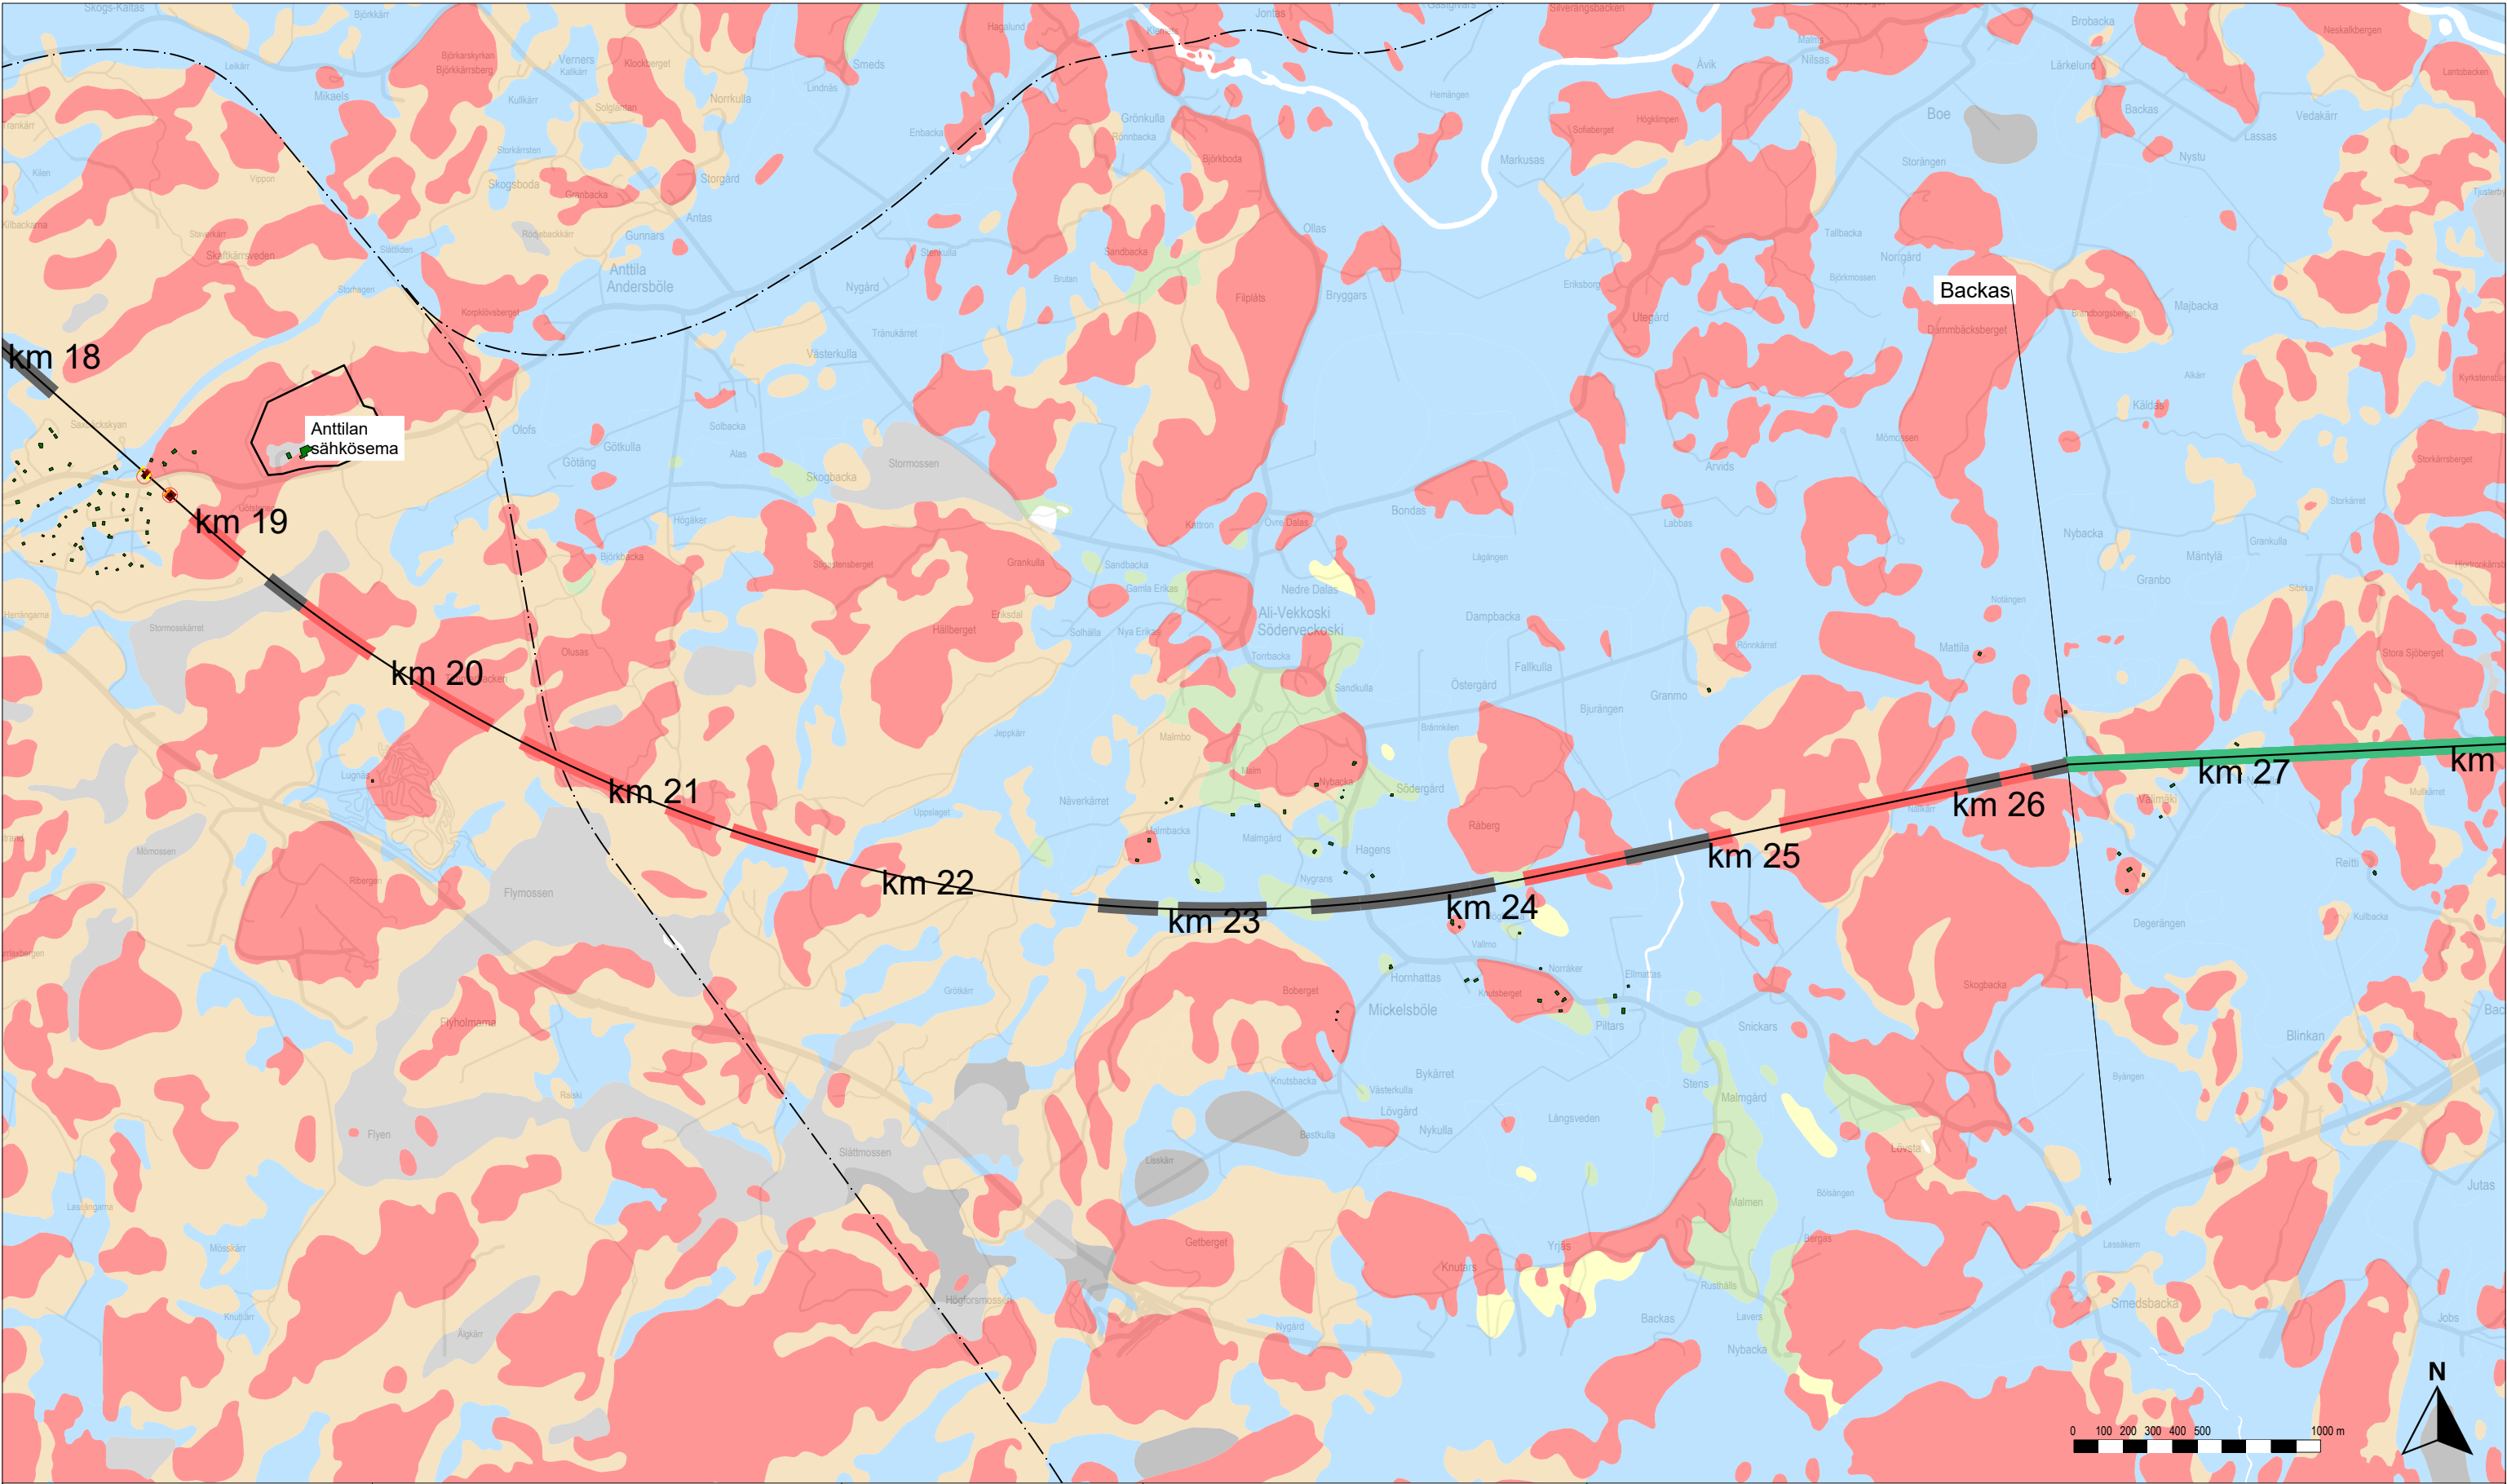

Rakennusten tärinä ilman tärinävaimennusta

- Alle ohjearvon
- 0–0.1 mm/s yli ohjearvon
- 0.1–0.3 mm/s yli ohjearvon
- 0.3–0.6 mm/s yli ohjearvon
- 0.6–1.0 mm/s yli ohjearvon
- Yli 1.0 mm/s yli ohjearvon

Rakennukset, joissa ohjearvo ylittyy vaadittavasta vaimennuksesta huolimatta

Rataan vaadittava tärinävaimennus

- Alle 25 %
- 25–50 %
- 50–75 %
- Yli 75 %

Rata

- Suunniteltu ratageometria
- Olemassa oleva ratageometria
- Paalulaatta
- Kallionvarainen
- Tunneli

Maaperä

- Kallio
- Hiekkamoreeni
- Sora
- Hiekka
- Kiviä
- Karkea/hieno hieta
- Savi
- Liejuhiesu
- Turve
- Lieju
- Kartoittamaton/vesi


Itärata YVA ja AYS

Tärinä- ja runkomeluselitys
Liite 1B: Tärinäkarta, matkustajajuna
Linjaukset: SE — P — LE,LP — LP — LP,M



Vibmapper®
4.7.2025 Juho Liski
A-Insinöörit Suunnittelu Oy

Mittakaava 1:25000
AINS 16-1085.1A
s. 3/15

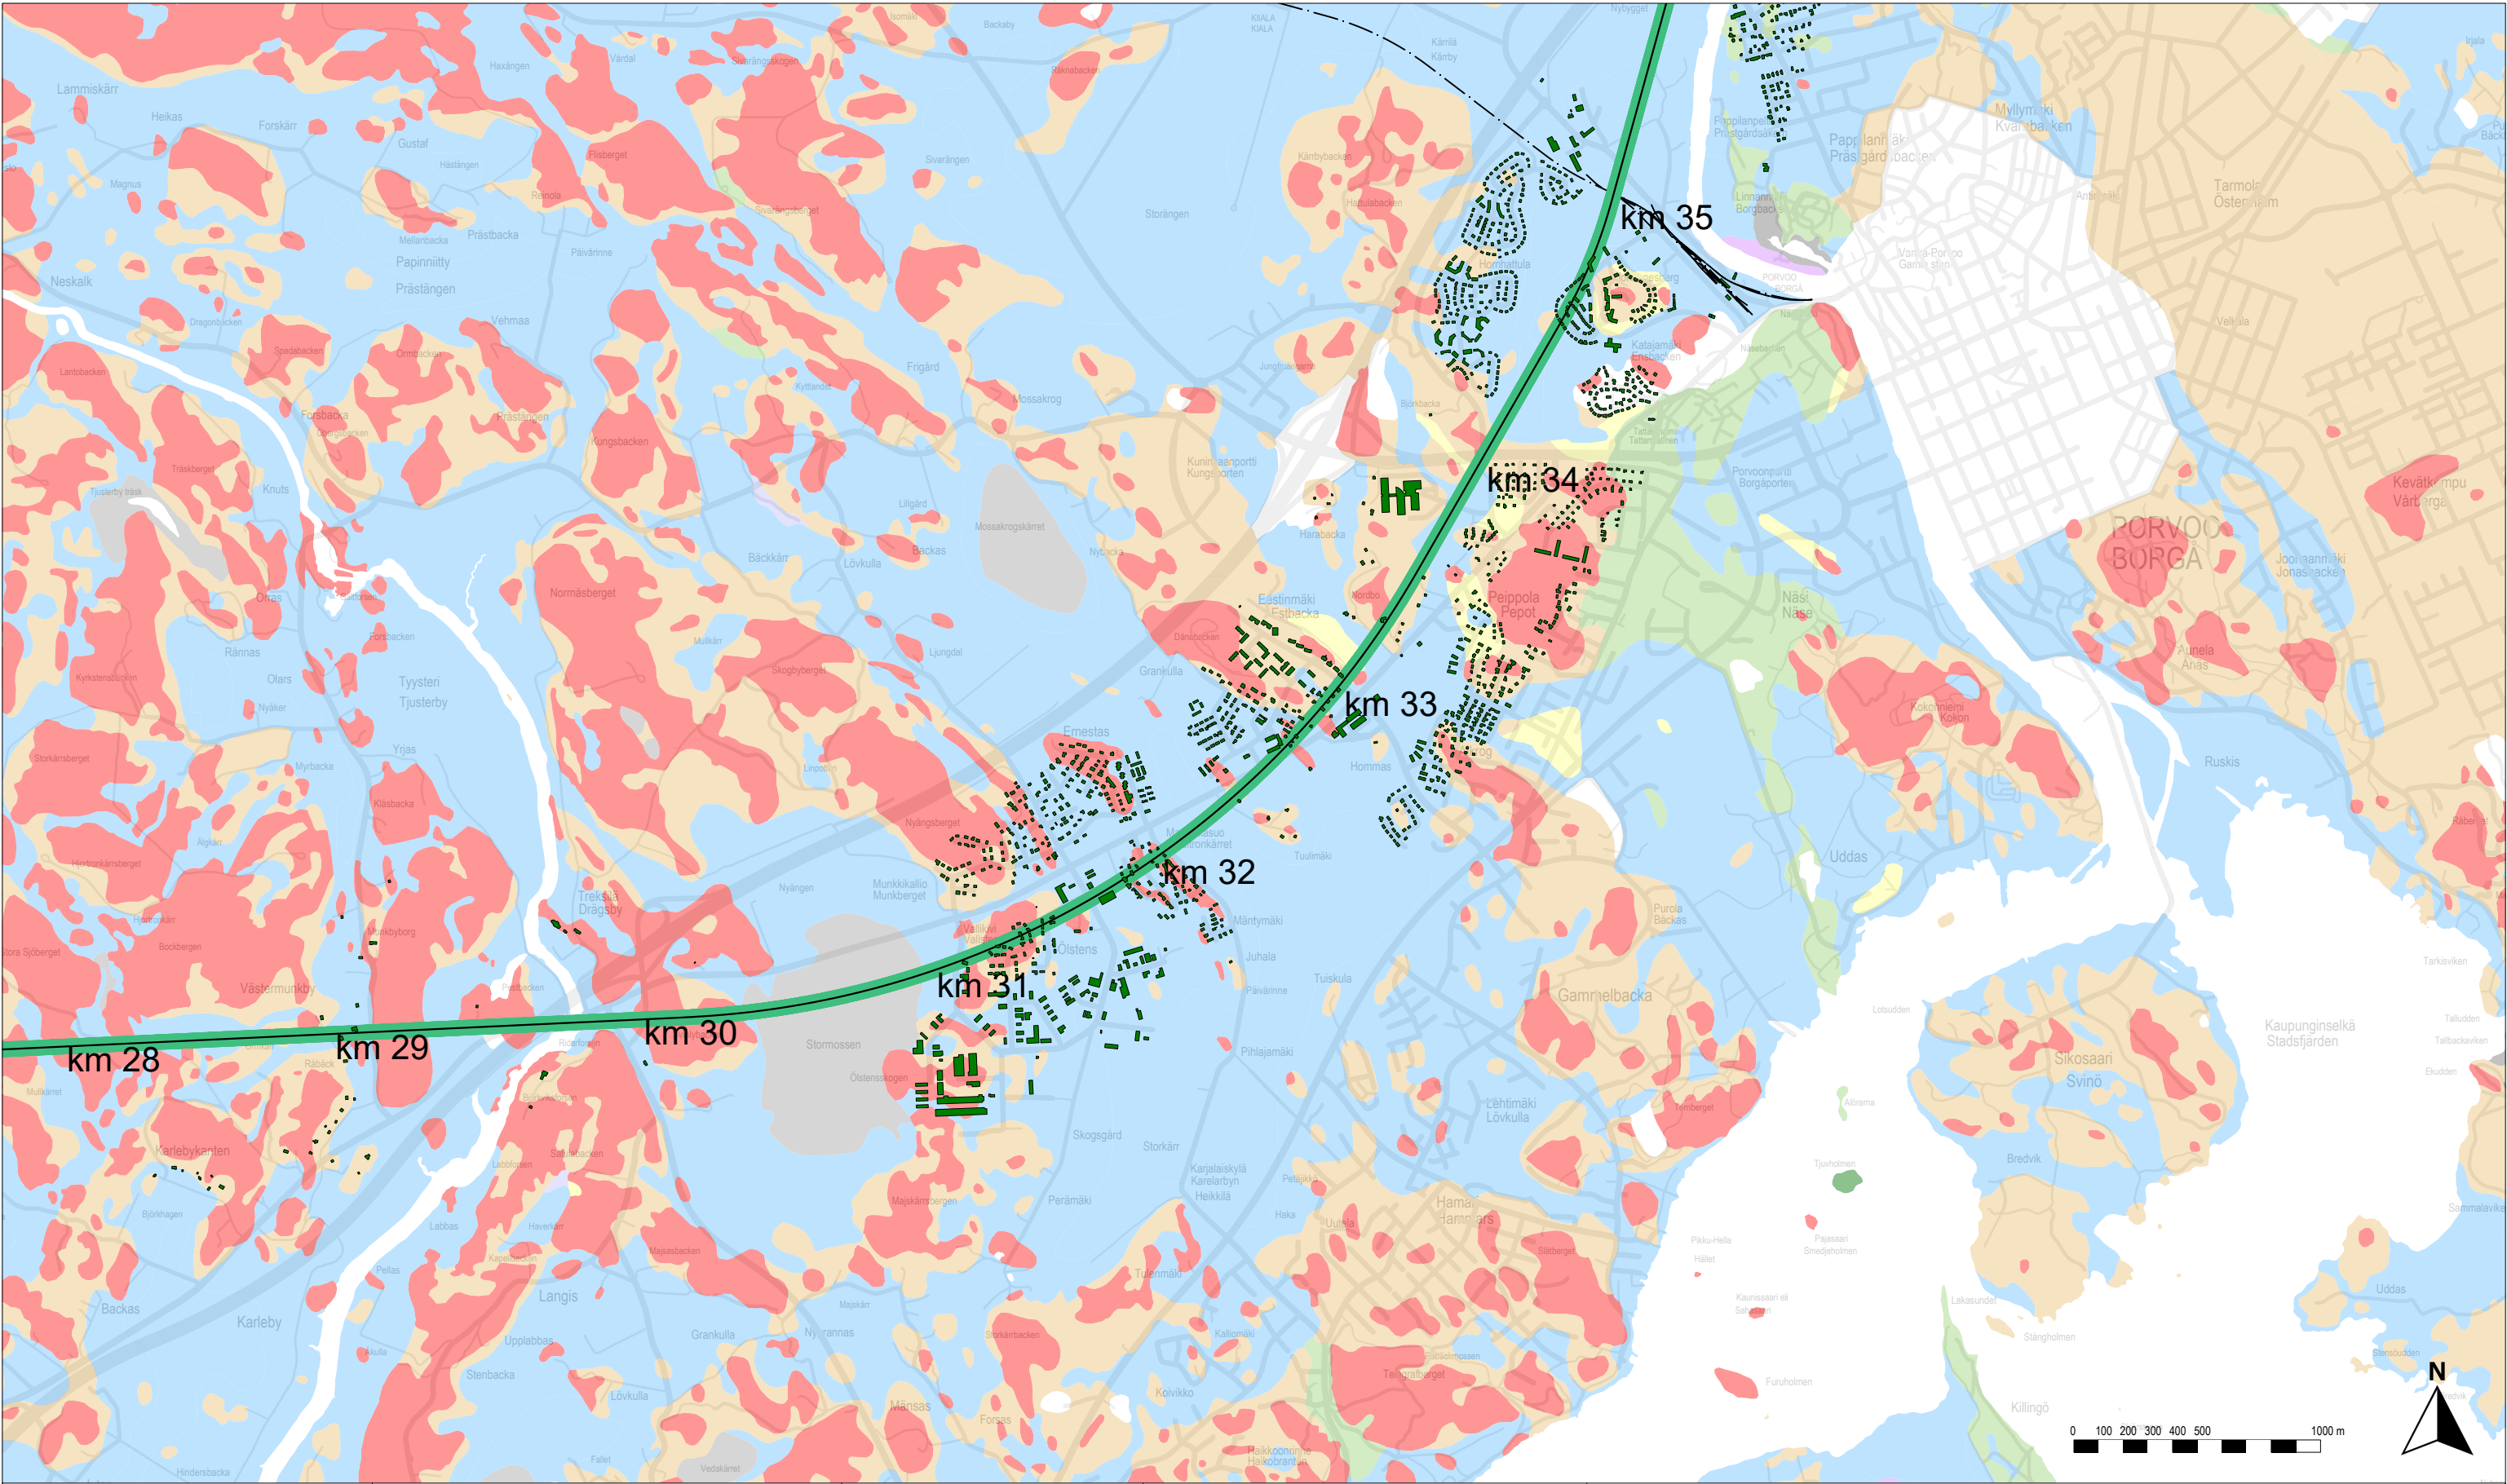

Rakennusten tärinä ilman tärinävaimennusta

- Alle ohjearvon
- 0–0.1 mm/s yli ohjearvon
- 0.1–0.3 mm/s yli ohjearvon
- 0.3–0.6 mm/s yli ohjearvon
- 0.6–1.0 mm/s yli ohjearvon
- Yli 1.0 mm/s yli ohjearvon

Rakennukset, joissa ohjearvo ylittyy vaadittavasta vaimennuksesta huolimatta

Rataan vaadittava tärinävaimennus

- Alle 25 %
- 25–50 %
- 50–75 %
- Yli 75 %

Rata

- Suunniteltu ratageometria
- Olemassa oleva ratageometria
- Paalulaatta
- Kallionvarainen
- Tunneli

Maaperä



- Kallio
- Hiekkamoreeni
- Sora
- Hiekka
- Kiviä
- Karkea/hieno hieta
- Savi
- Liejuhiesu
- Turve
- Lieju
- Kartoittamaton/vesi

Itärata YVA ja AYS

Tärinä- ja runkomeluselitys
Liite 1B: Tärinäkarta, matkustajajuna
Linjaukset: SE — P — LE,LP — LP — LP,M

Vibmapper®
4.7.2025 Juho Liski
A-Insinöörit Suunnittelu Oy

Mittakaava 1:25000
AINS 16-1085.1A
s. 4/15

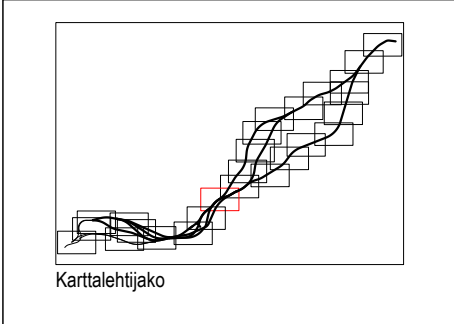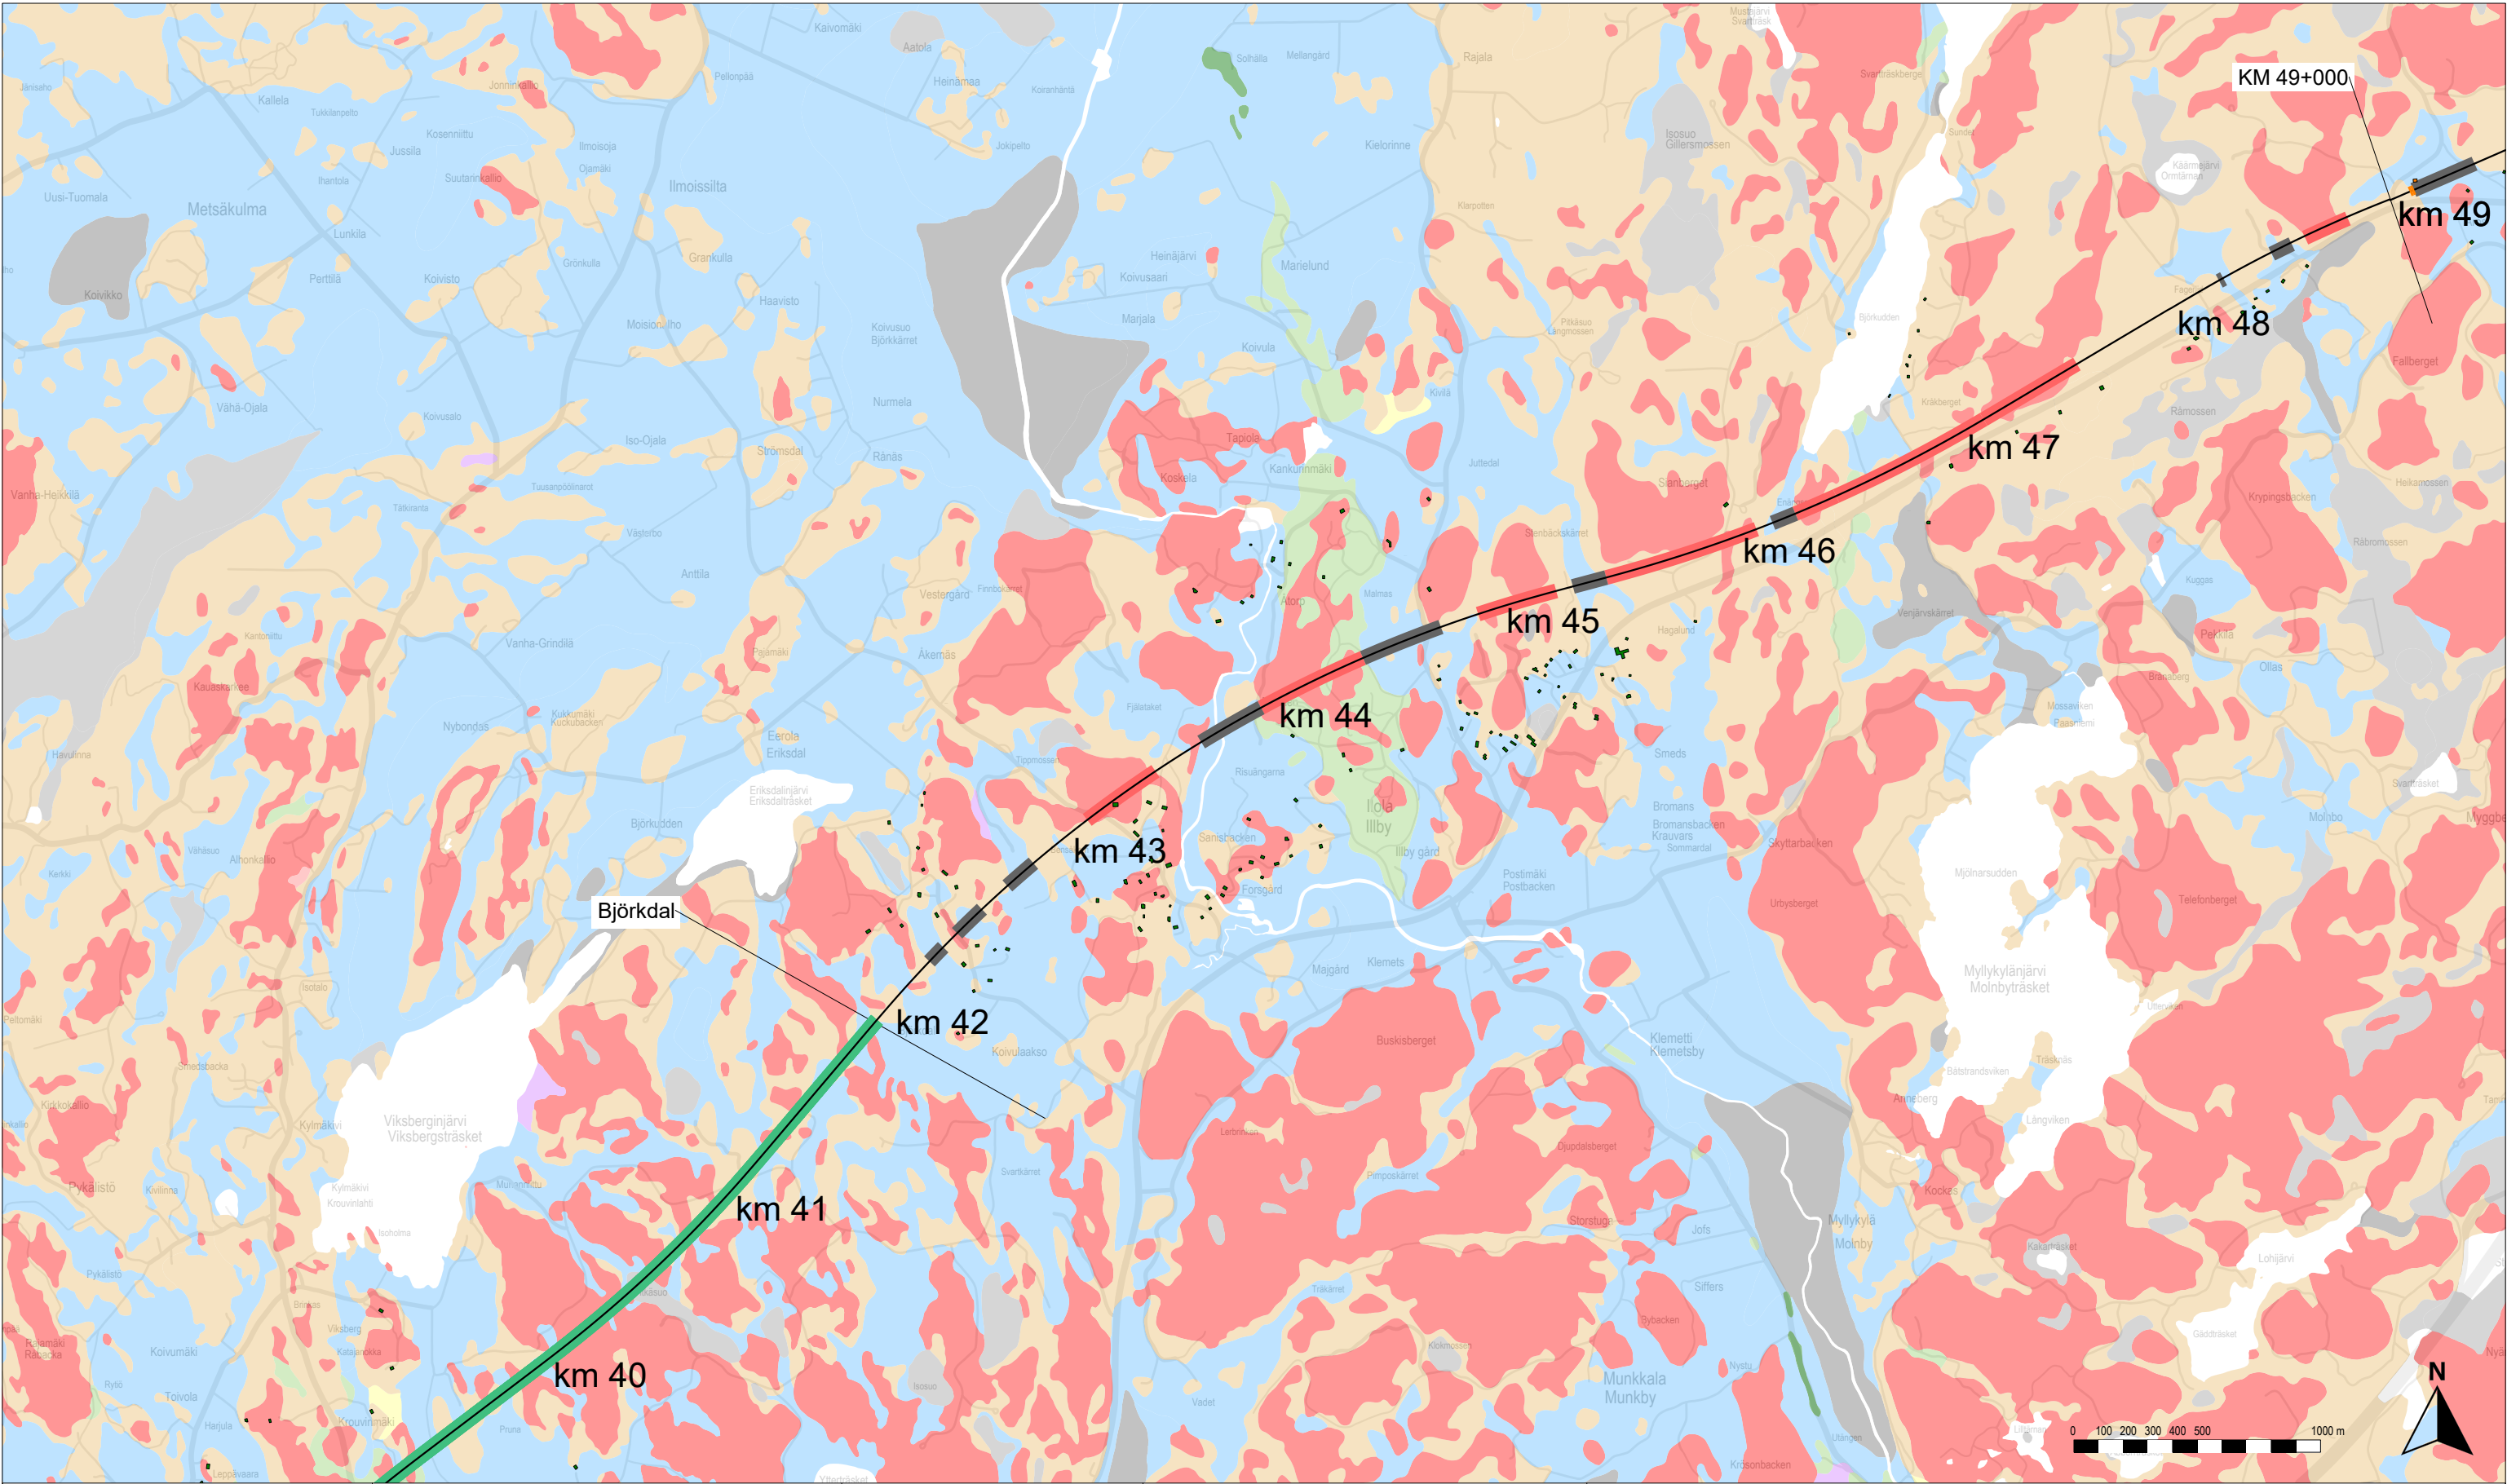

Rakennusten tärinä ilman tärinävaimennusta

- Alle ohjearvon
- 0–0.1 mm/s yli ohjearvon
- 0.1–0.3 mm/s yli ohjearvon
- 0.3–0.6 mm/s yli ohjearvon
- 0.6–1.0 mm/s yli ohjearvon
- Yli 1.0 mm/s yli ohjearvon

Rakennukset, joissa ohjearvo ylittyy vaadittavasta vaimennuksesta huolimatta

Rataan vaadittava tärinävaimennus

- Alle 25 %
- 25–50 %
- 50–75 %
- Yli 75 %

Rata

- Suunniteltu ratageometria
- Olemassa oleva ratageometria
- Paalulaatta
- Kallionvarainen
- Tunneli

Maaperä

- Kallio
- Hiekkamoreeni
- Sora
- Hiekka
- Kiviä
- Karkea/hieno hieta
- Savi
- Liejuhiestu
- Turve
- Lieju
- Kartoittamaton/vesi



Itärata YVA ja AYS

Tärinä- ja runkomeluselitys
Liite 1B: Tärinäkarta, matkustajajuna
Linjaukset: SE — P — LE,LP — LP — LP,M



Vibmapper®
4.7.2025 Juho Liski
A-Insinöörit Suunnittelu Oy

Mittakaava 1:25000
AINS 16-1085.1A
s. 6/15

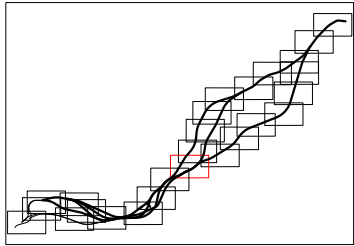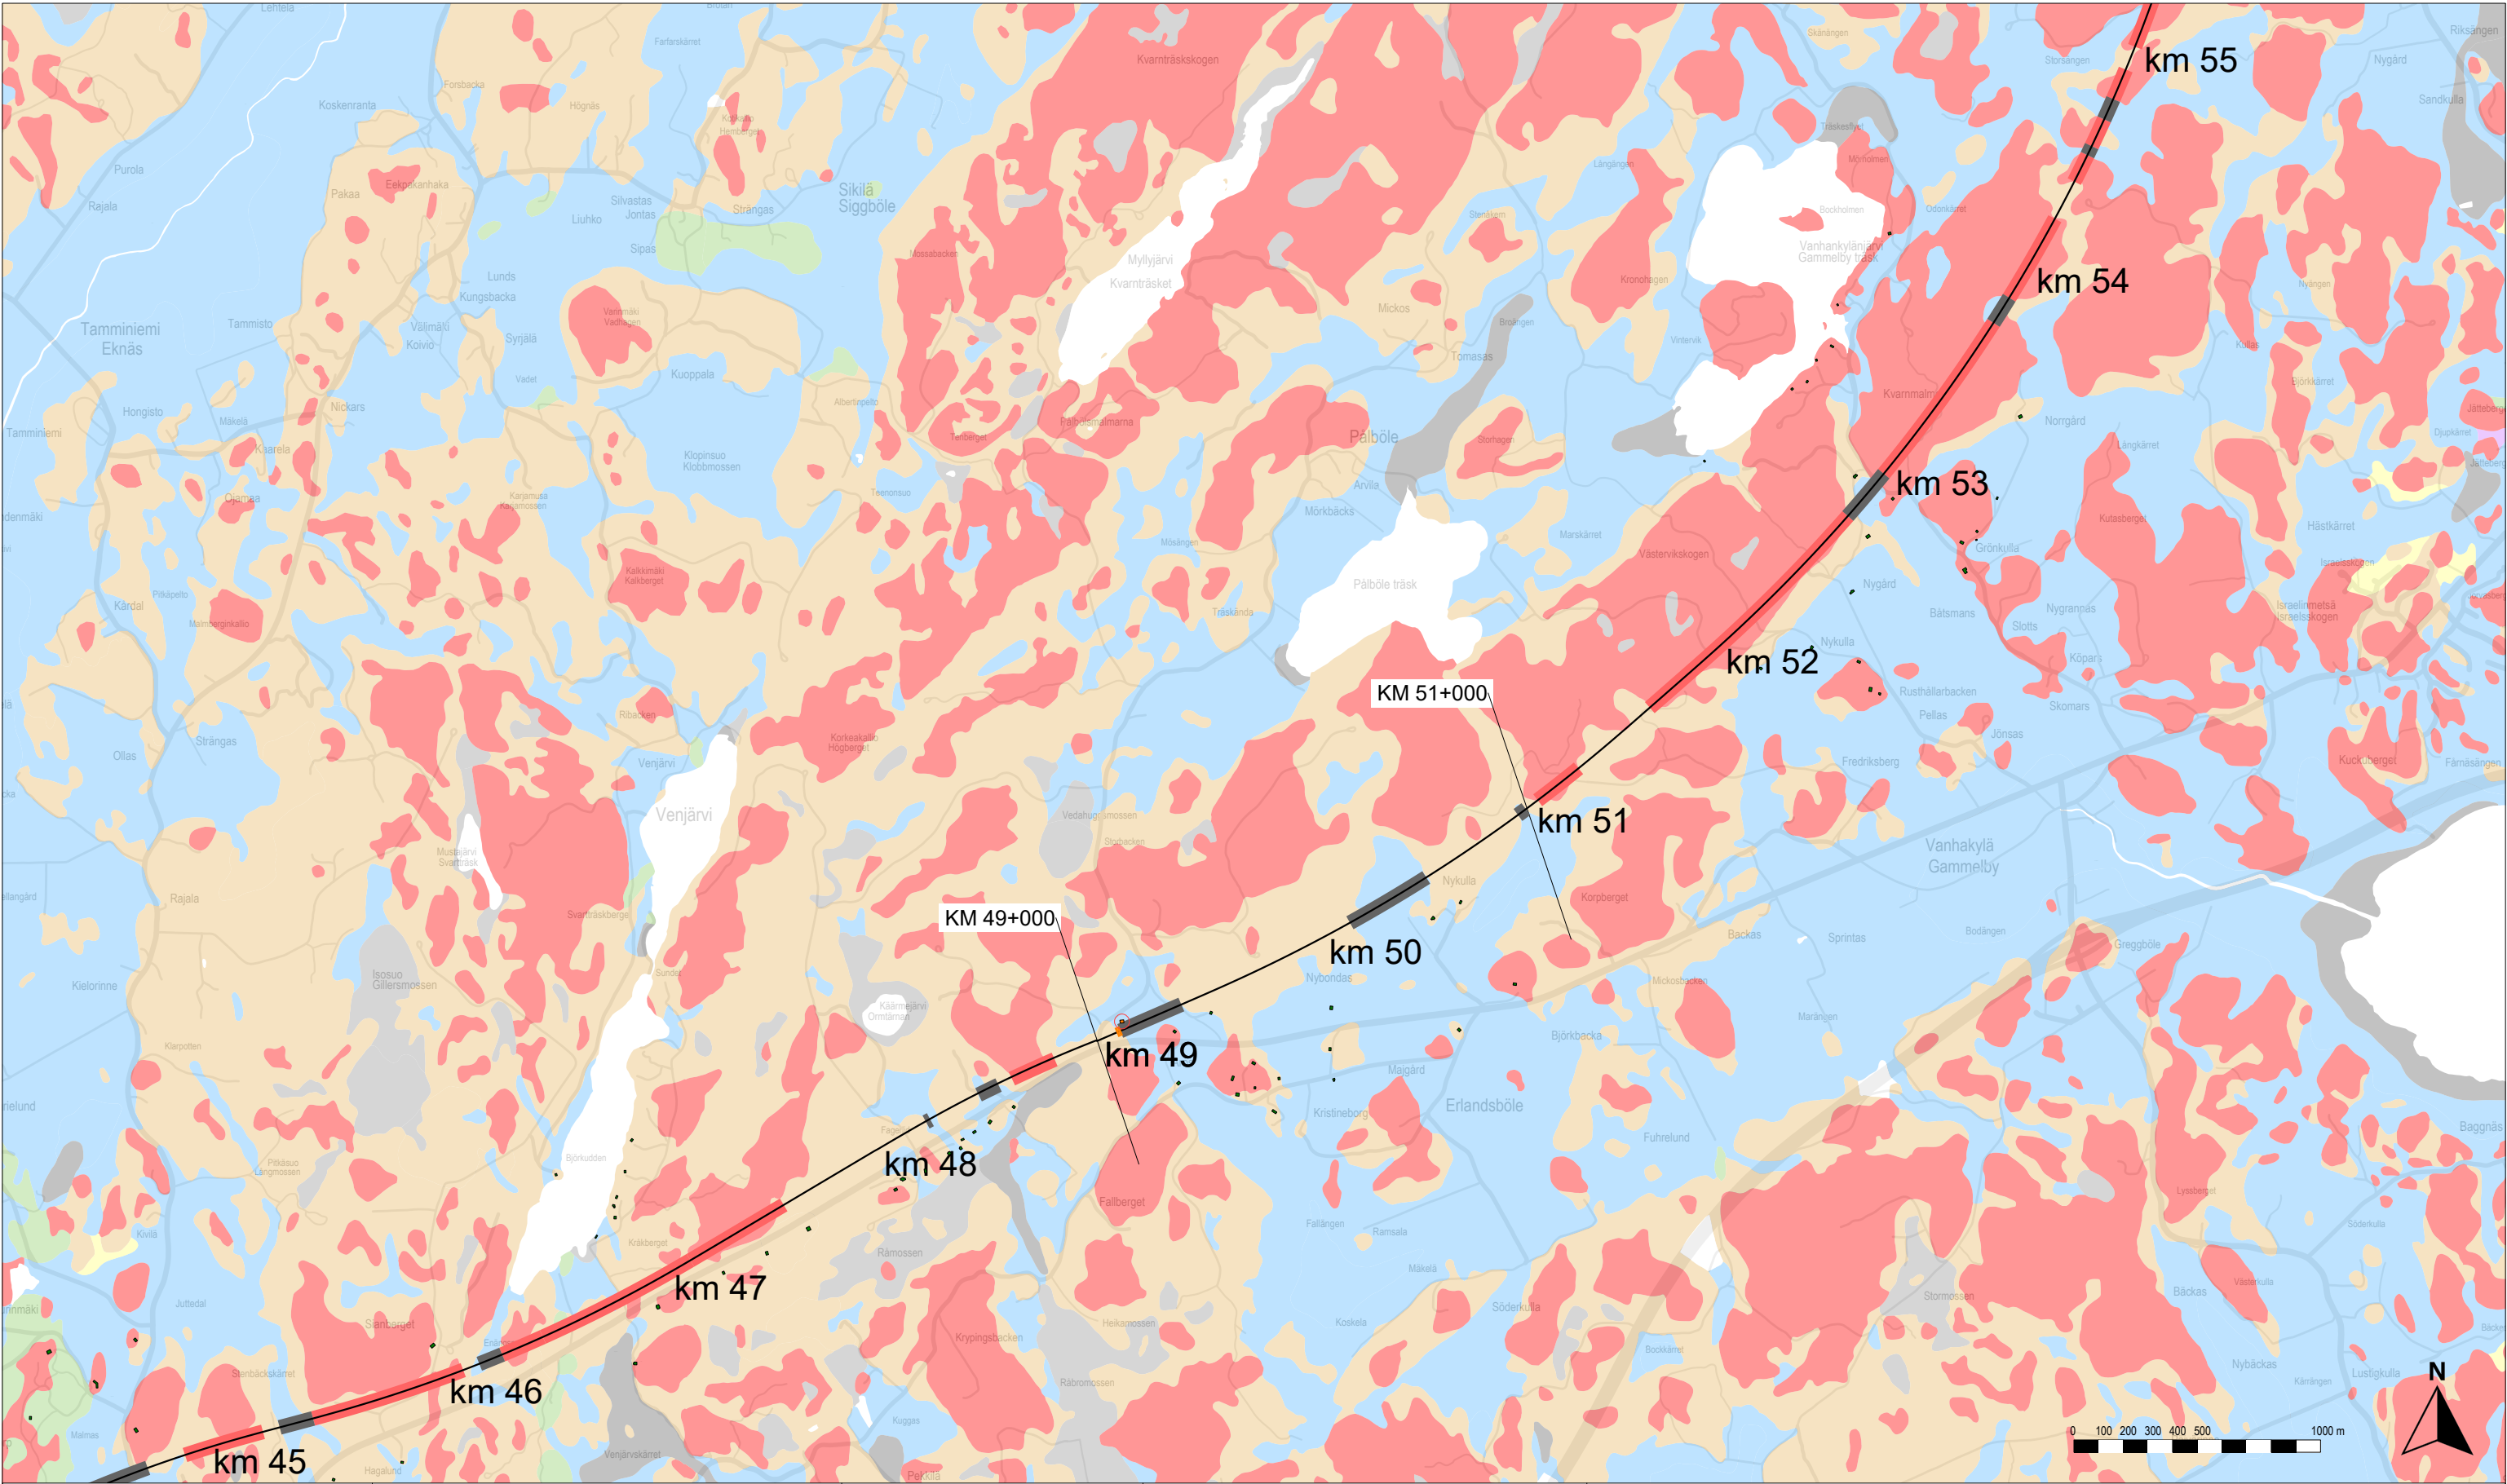

Karttalehtijako

Rakennusten tärinä ilman tärinävaimennusta

- Alle ohjearvon
- 0–0.1 mm/s yli ohjearvon
- 0.1–0.3 mm/s yli ohjearvon
- 0.3–0.6 mm/s yli ohjearvon
- 0.6–1.0 mm/s yli ohjearvon
- Yli 1.0 mm/s yli ohjearvon

Rakennukset, joissa ohjearvo ylittyy vaadittavasta vaimennuksesta huolimatta

Rataan vaadittava tärinävaimennus

- Alle 25 %
- 25–50 %
- 50–75 %
- Yli 75 %

Rata

- Suunniteltu ratageometria
- Olemassa oleva ratageometria
- Paalulaatta
- Kallionvarainen
- Tunneli

Maaperä

- Kallio
- Hiekkamoreeni
- Sora
- Hiekka
- Kiviä
- Karkea/hieno hieta
- Savi
- Liejuhiestu
- Turve
- Lieju
- Kartoittamaton/vesi



Itärata YVA ja AYS

Tärinä- ja runkomeluselvytys
Liite 1B: Tärinäkarta, matkustajajuna
Linjaukset: SE — P — LE,LP — LP — LP,M



Vibmapper®
4.7.2025 Juho Liski
A-Insinöörit Suunnittelu Oy

Mittakaava 1:25000
AINS 16-1085.1A
s. 7/15

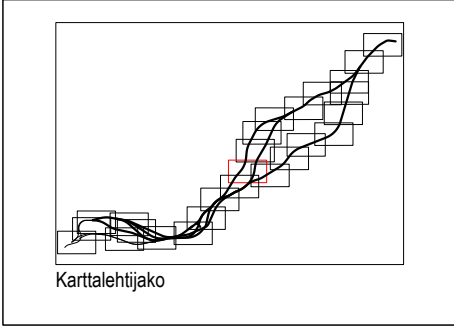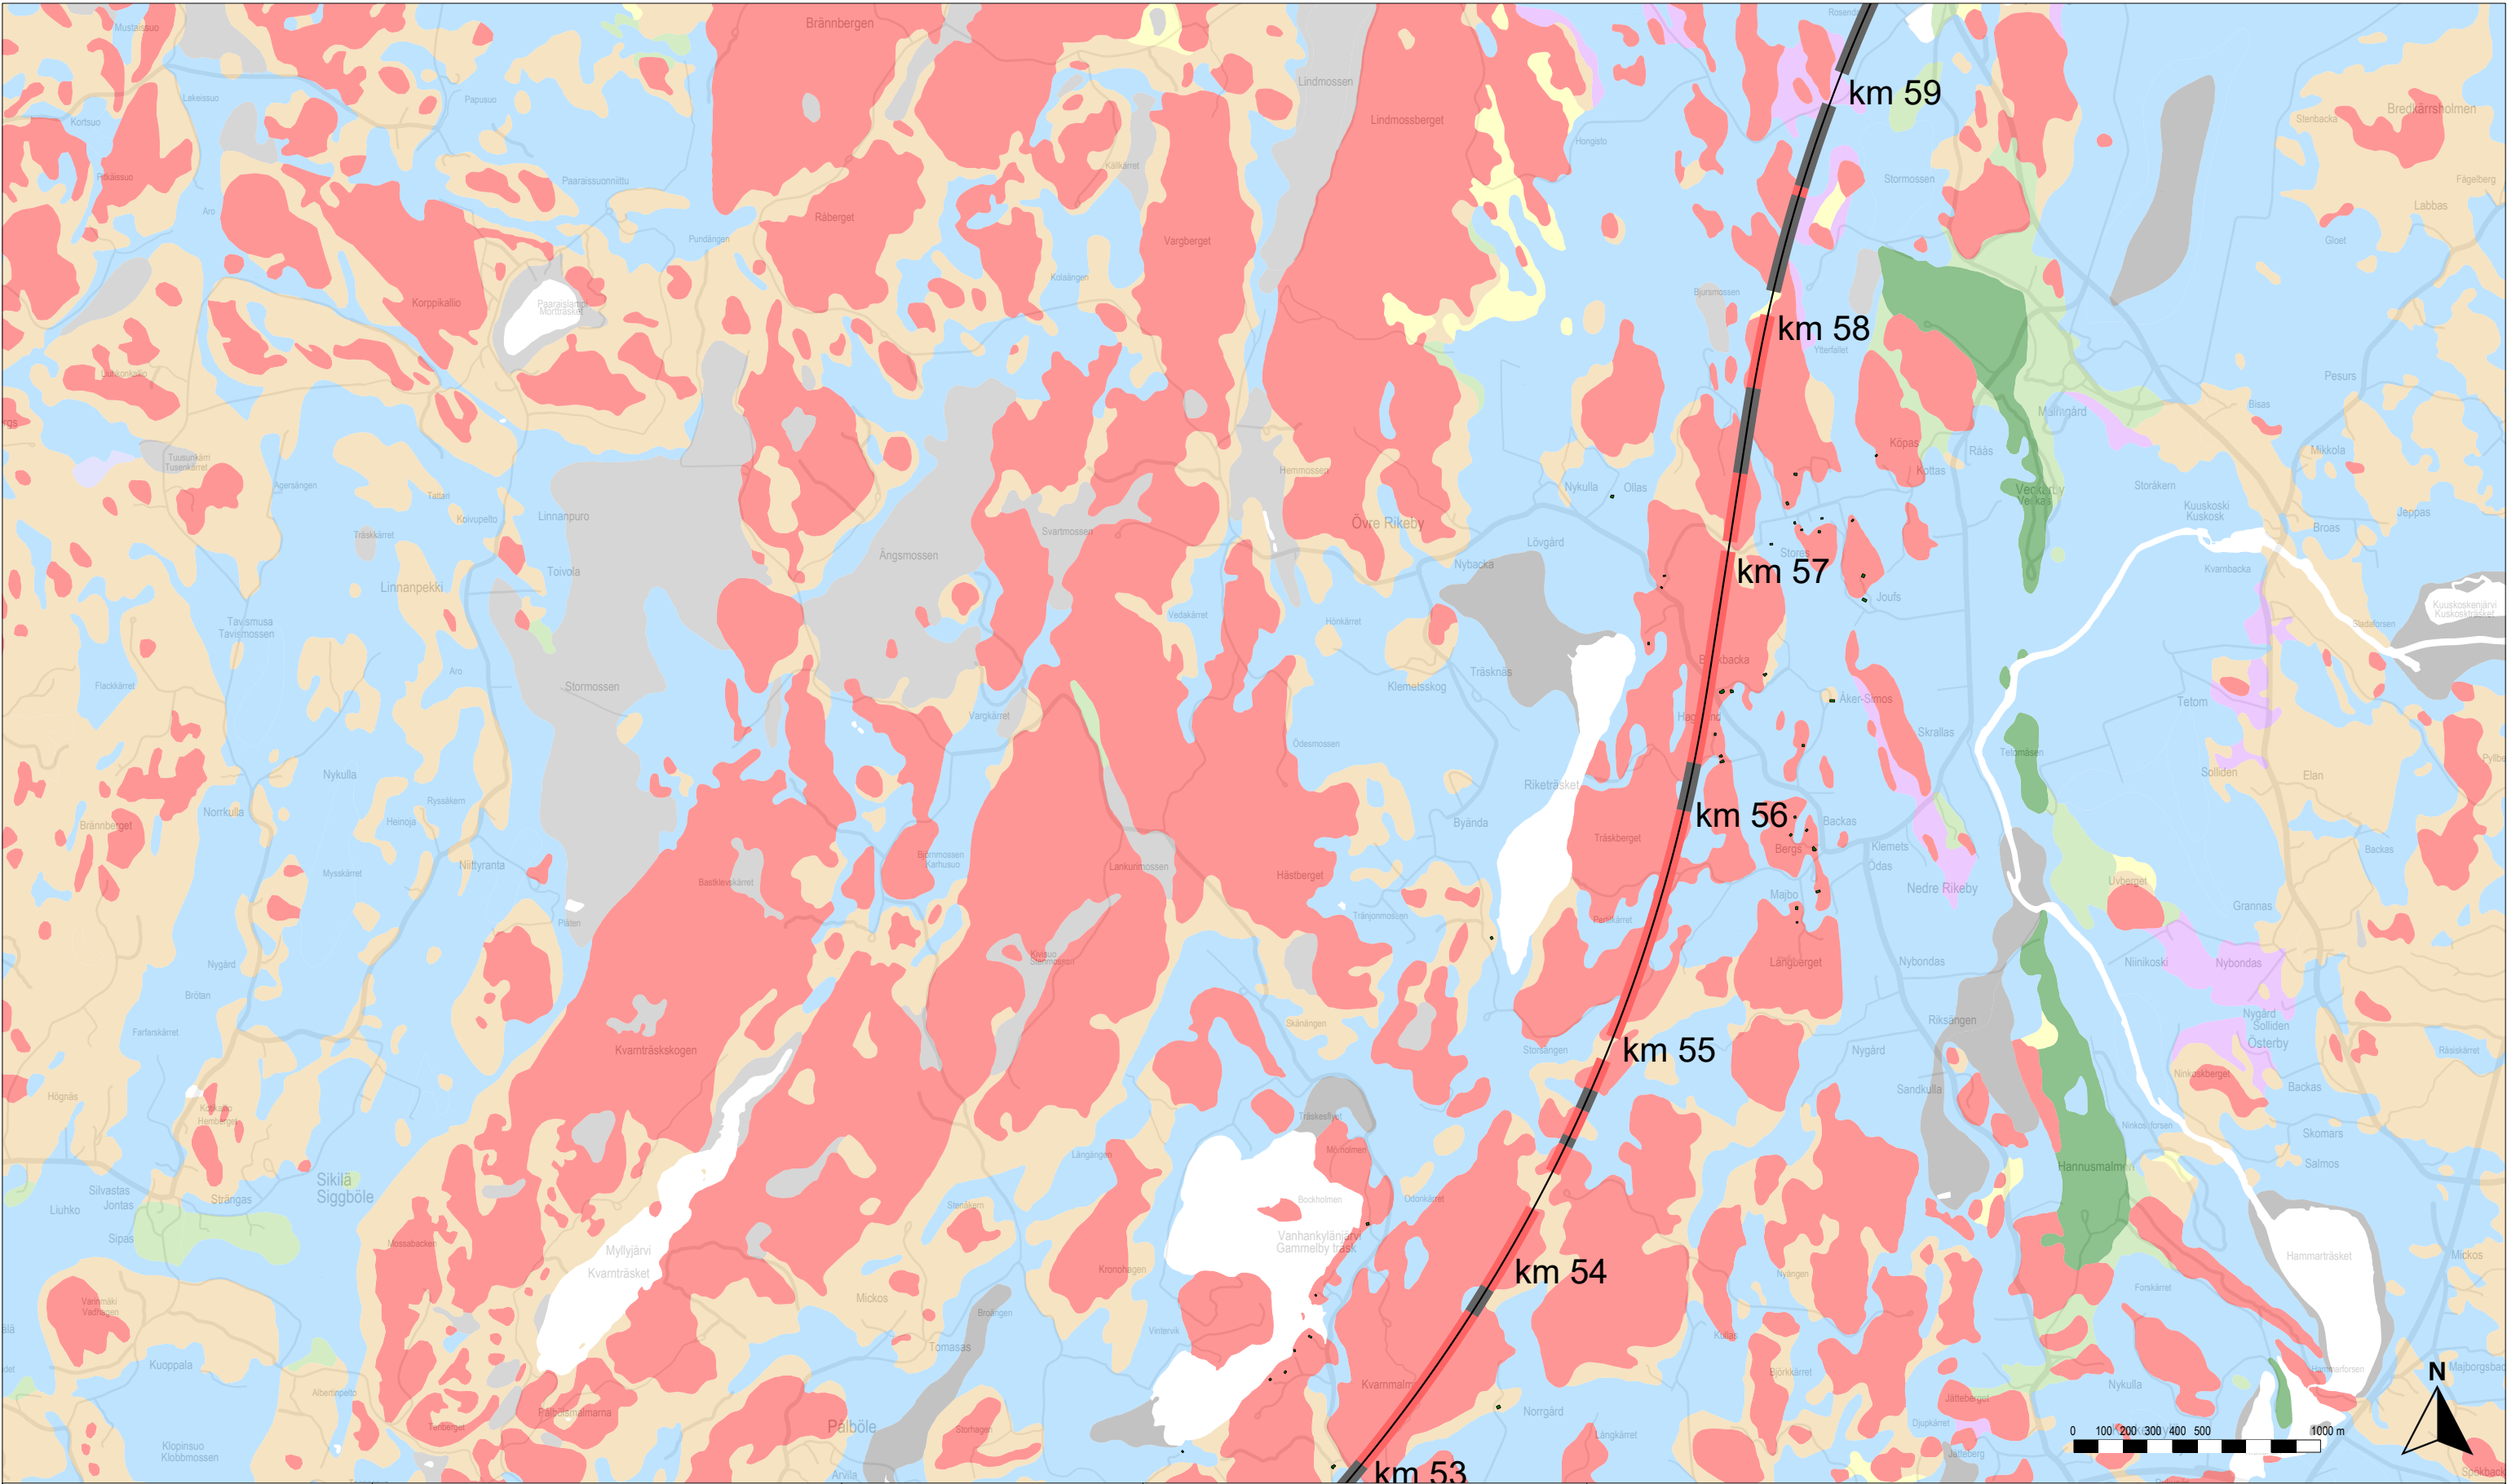

Rakennusten tärinä ilman tärinävaimennusta

- Alle ohjearvon
- 0–0.1 mm/s yli ohjearvon
- 0.1–0.3 mm/s yli ohjearvon
- 0.3–0.6 mm/s yli ohjearvon
- 0.6–1.0 mm/s yli ohjearvon
- Yli 1.0 mm/s yli ohjearvon

Rakennukset, joissa ohjearvo ylittyy vaadittavasta vaimennuksesta huolimatta

Rataan vaadittava tärinävaimennus

- Alle 25 %
- 25–50 %
- 50–75 %
- Yli 75 %

Rata

- Suunniteltu ratageometria
- Olemassa oleva ratageometria
- Paalulaatta
- Kallionvarainen
- Tunneli

Maaperä

- Kallio
- Hiekkamoreeni
- Sora
- Hiekka
- Kiviä
- Karkea/hieno hieta
- Savi
- Liejuhesu
- Turve
- Lieju
- Kartoittamaton/vesi


Itärata YVA ja AYS

Tärinä- ja runkomeluselitys
Liite 1B: Tärinäkarta, matkustajajuna
Linjaukset: SE — P — LE,LP — LP — LP,M



Vibmapper®
4.7.2025 Juho Liski
A-Insinöörit Suunnittelu Oy

Mittakaava 1:25000
AINS 16-1085.1A
s. 8/15

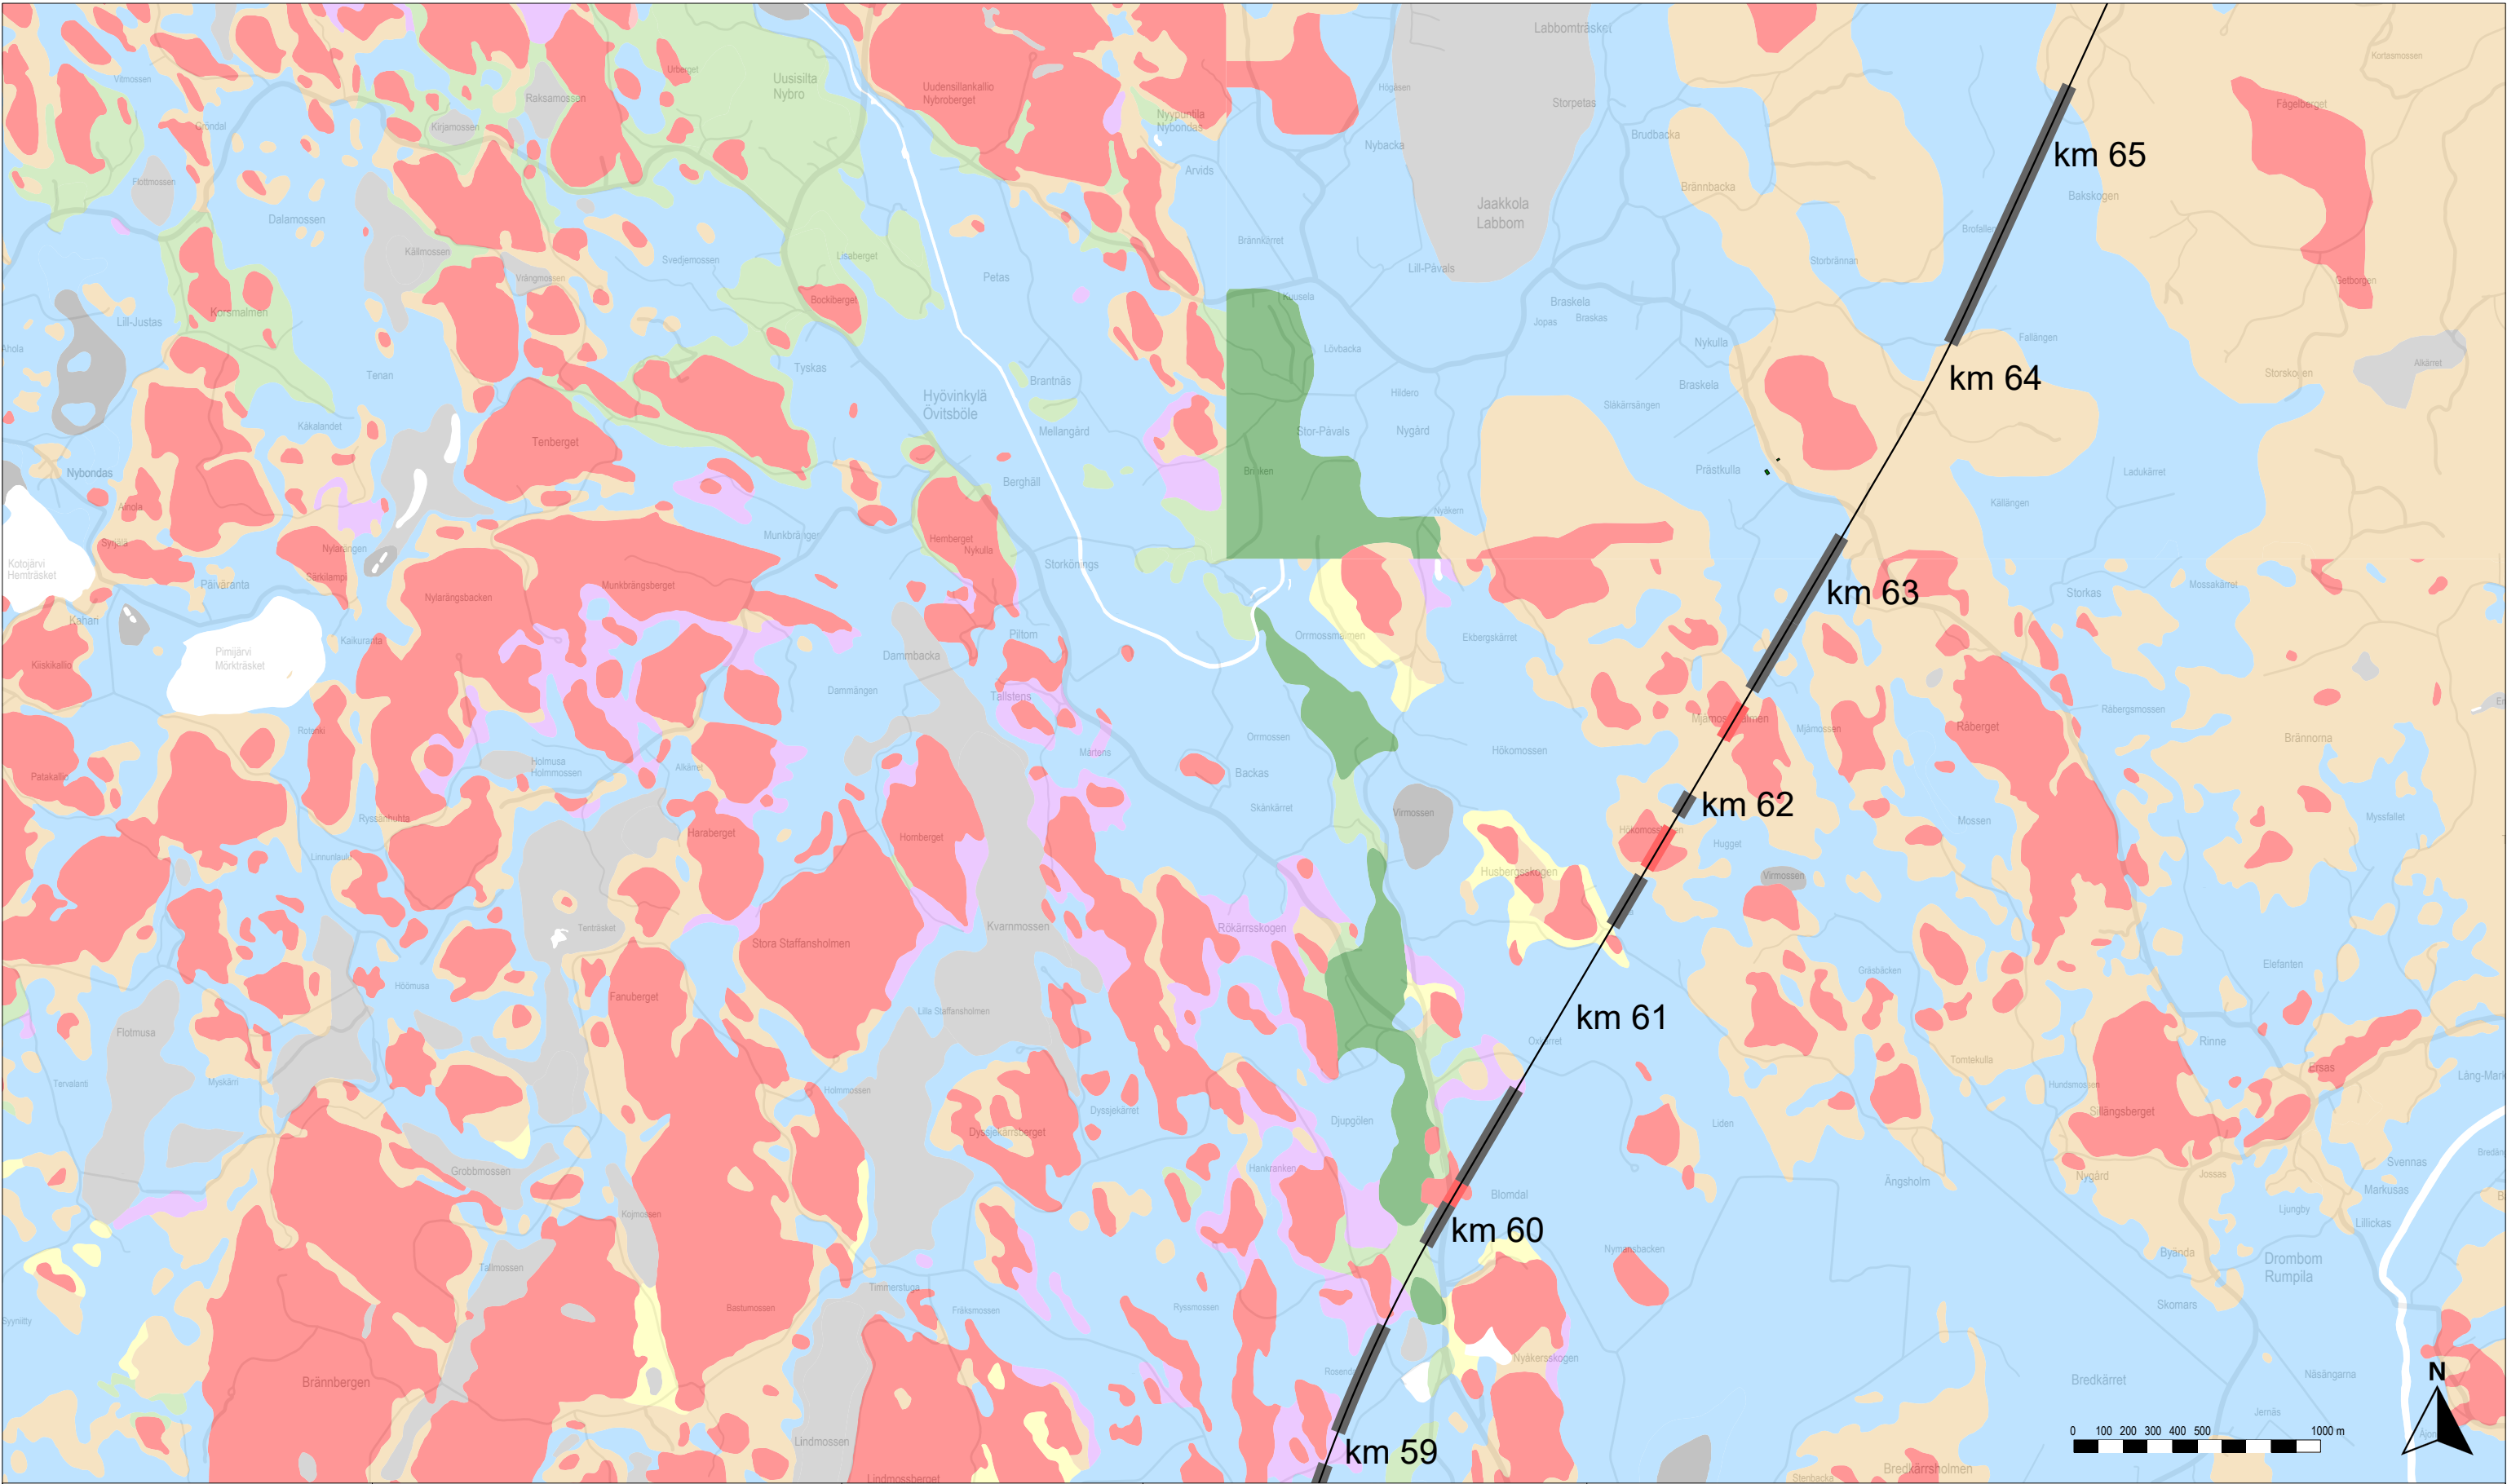

Karttalehtijako

Rakennusten tärinä ilman tärinävaimennusta

- Alle ohjearvon
- 0–0.1 mm/s yli ohjearvon
- 0.1–0.3 mm/s yli ohjearvon
- 0.3–0.6 mm/s yli ohjearvon
- 0.6–1.0 mm/s yli ohjearvon
- Yli 1.0 mm/s yli ohjearvon

Rakennukset, joissa ohjearvo ylittyy vaadittavasta vaimennuksesta huolimatta

Rataan vaadittava tärinävaimennus

- Alle 25 %
- 25–50 %
- 50–75 %
- Yli 75 %

Rata

- Suunniteltu ratageometria
- Olemassa oleva ratageometria
- Paalulaatta
- Kallionvarainen
- Tunneli

Maaperä

- Kallio
- Hiekkamoreeni
- Sora
- Hiekka
- Kiviä
- Karkea/hieno hieta
- Savi
- Liejuhiesu
- Turve
- Lieju
- Kartoittamaton/vesi



Itärata YVA ja AYS

Tärinä- ja runkomeluselitys
Liite 1B: Tärinäkartta, matkustajajuna
Linjaukset: SE — P — LE,LP — LP — LP,M

A-INSINÖÖRIT

Vibmapper®
4.7.2025 Juho Liski
A-Insinöörit Suunnittelu Oy

Mittakaava 1:25000
AINS 16-1085.1A
s. 9/15

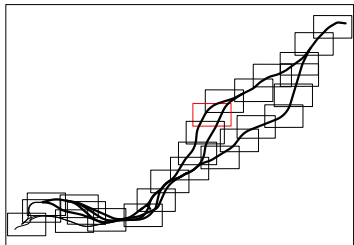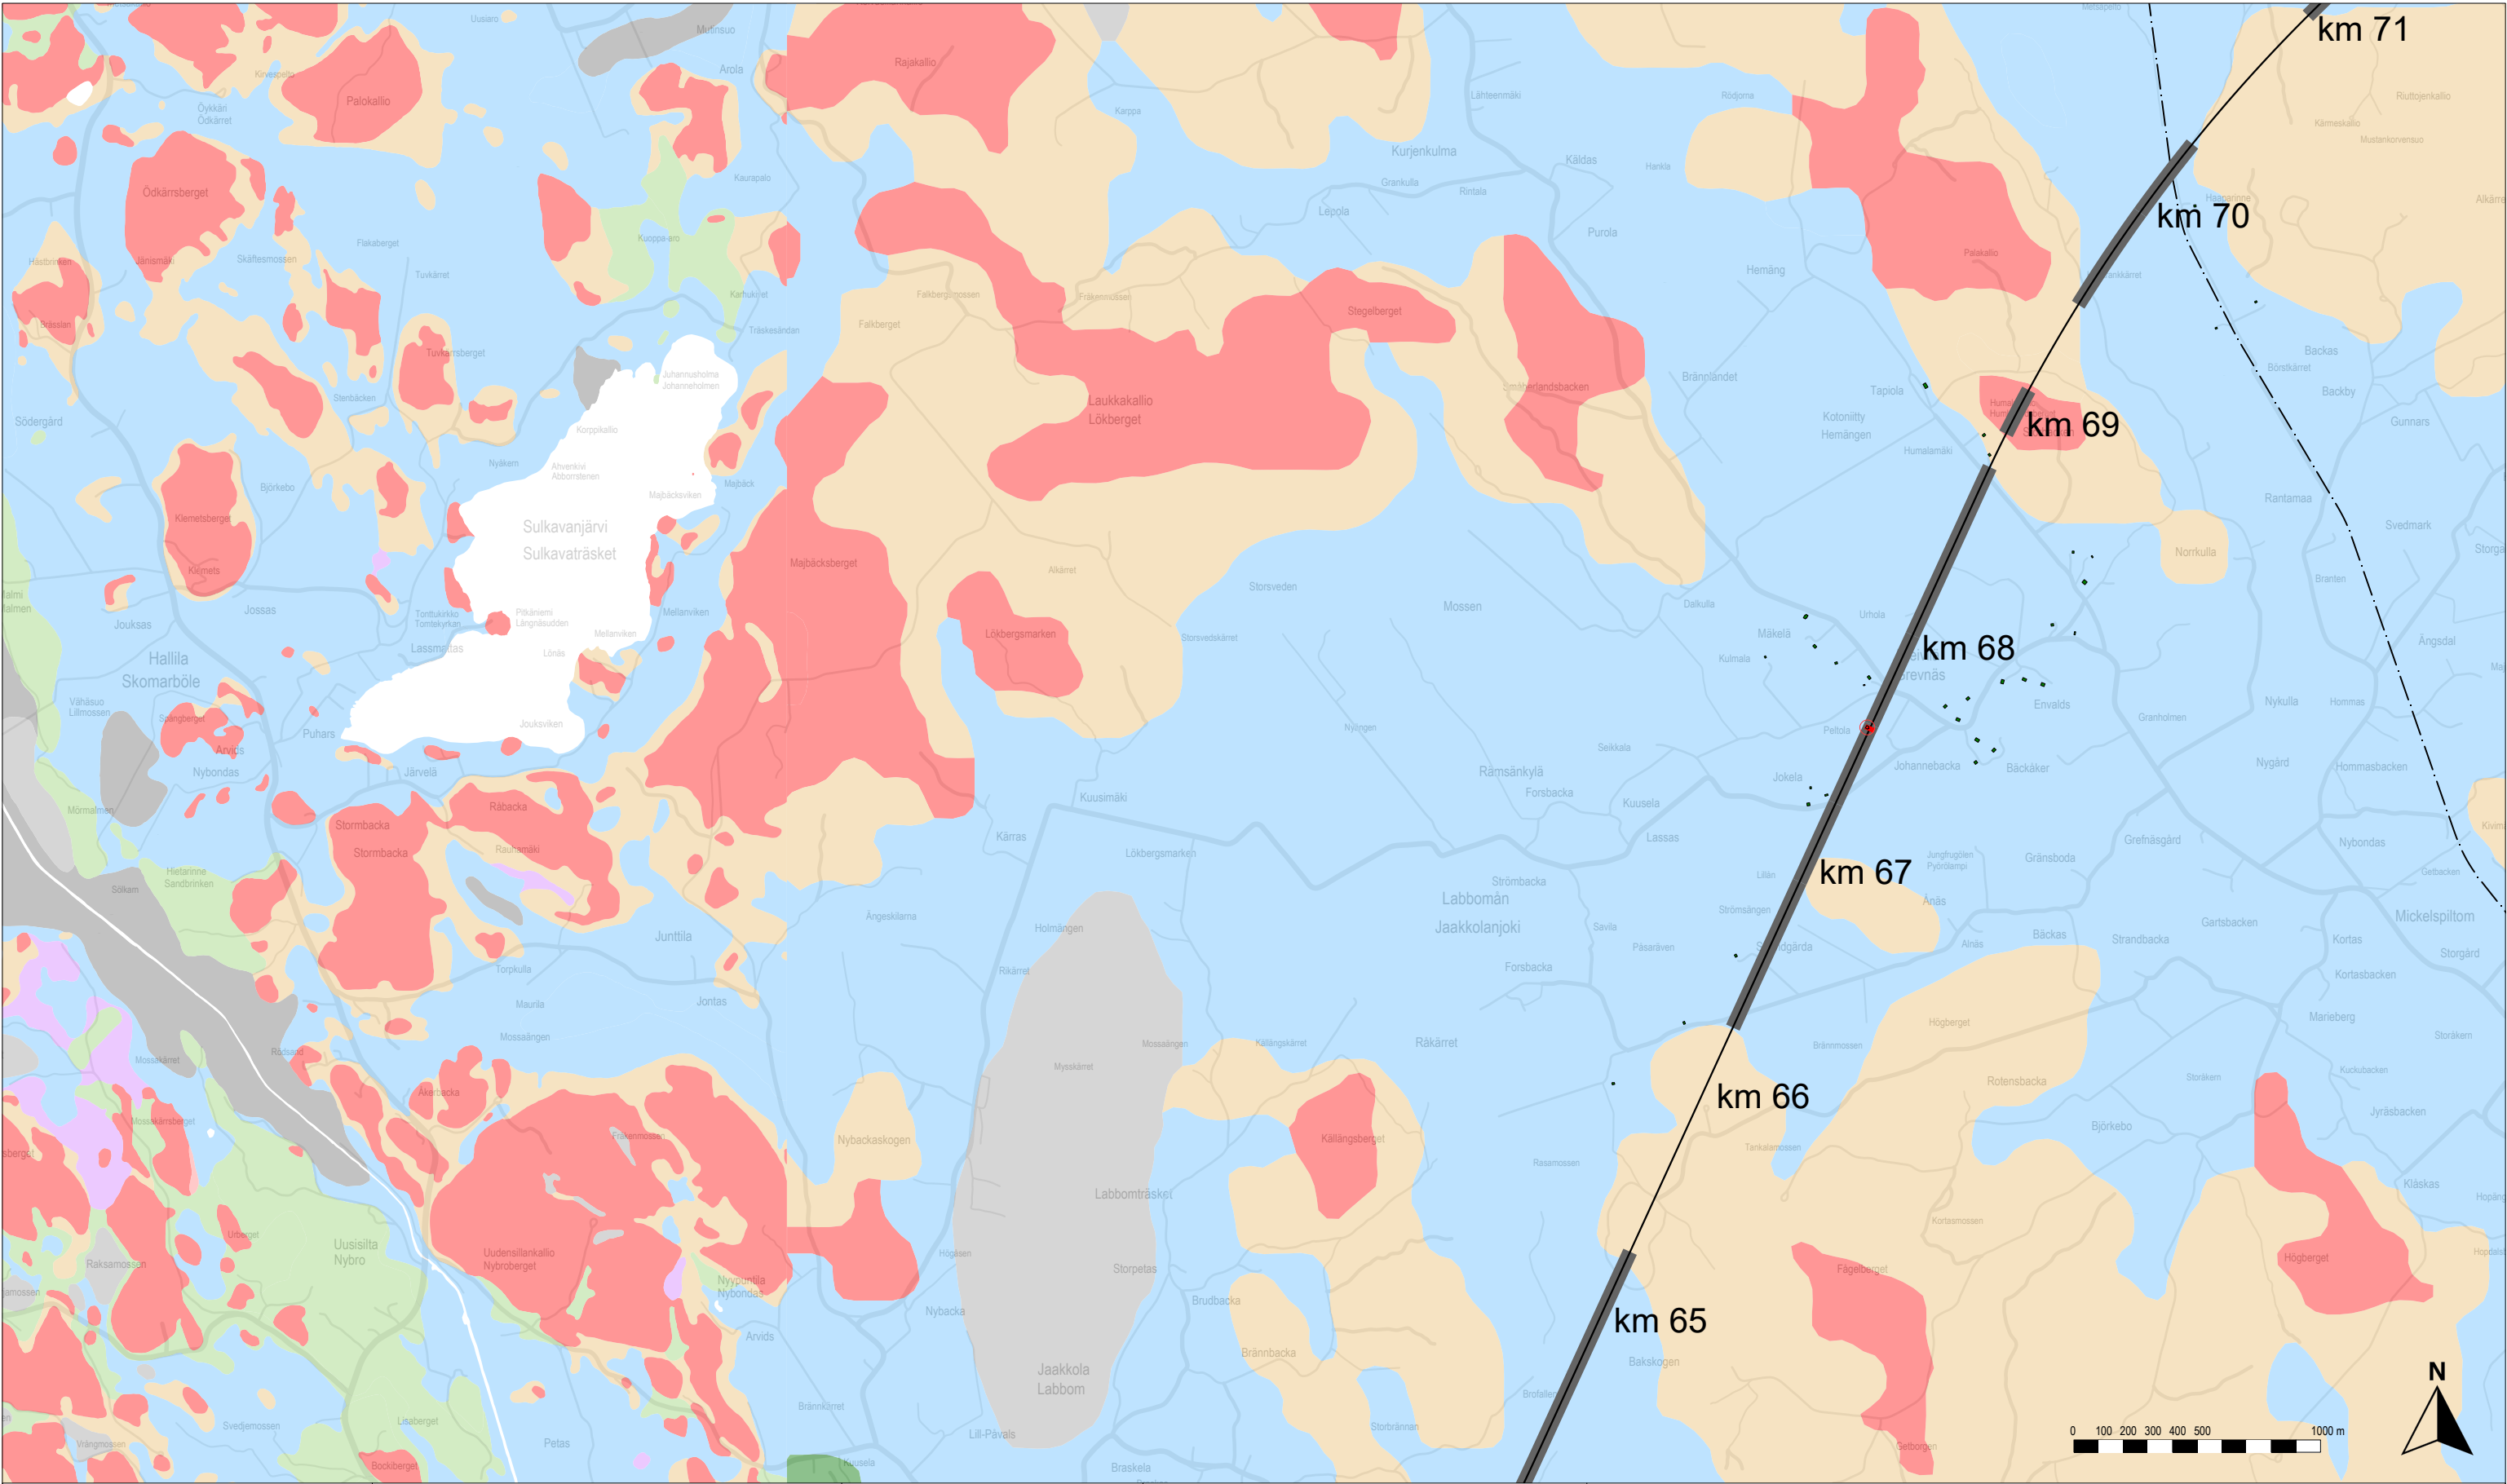

Karttalehtijako

Rakennusten tärinä ilman tärinävaimennusta

- Alle ohjearvon
- 0–0.1 mm/s yli ohjearvon
- 0.1–0.3 mm/s yli ohjearvon
- 0.3–0.6 mm/s yli ohjearvon
- 0.6–1.0 mm/s yli ohjearvon
- Yli 1.0 mm/s yli ohjearvon

Rakennukset, joissa ohjearvo ylittyy vaadittavasta vaimennuksesta huolimatta

Rataan vaadittava tärinävaimennus

- Alle 25 %
- 25–50 %
- 50–75 %
- Yli 75 %

Rata

- Suunniteltu ratageometria
- Olemassa oleva ratageometria
- Paalulaatta
- Kallionvarainen
- Tunneli

Maaperä

- Kallio
- Hiekkamoreeni
- Sora
- Hiekka
- Kiviä
- Karkea/hieno hieta
- Savi
- Liejuhiesu
- Turve
- Lieju
- Kartoittamaton/vesi


Itärata YVA ja AYS

Tärinä- ja runkomeluselitys
Liite 1B: Tärinäkartta, matkustajajuna
Linjaukset: SE — P — LE,LP — LP — LP,M



Vibmapper®
4.7.2025 Juho Liski
A-Insinöörit Suunnittelu Oy

Mittakaava 1:25000
AINS 16-1085.1A
s. 10/15

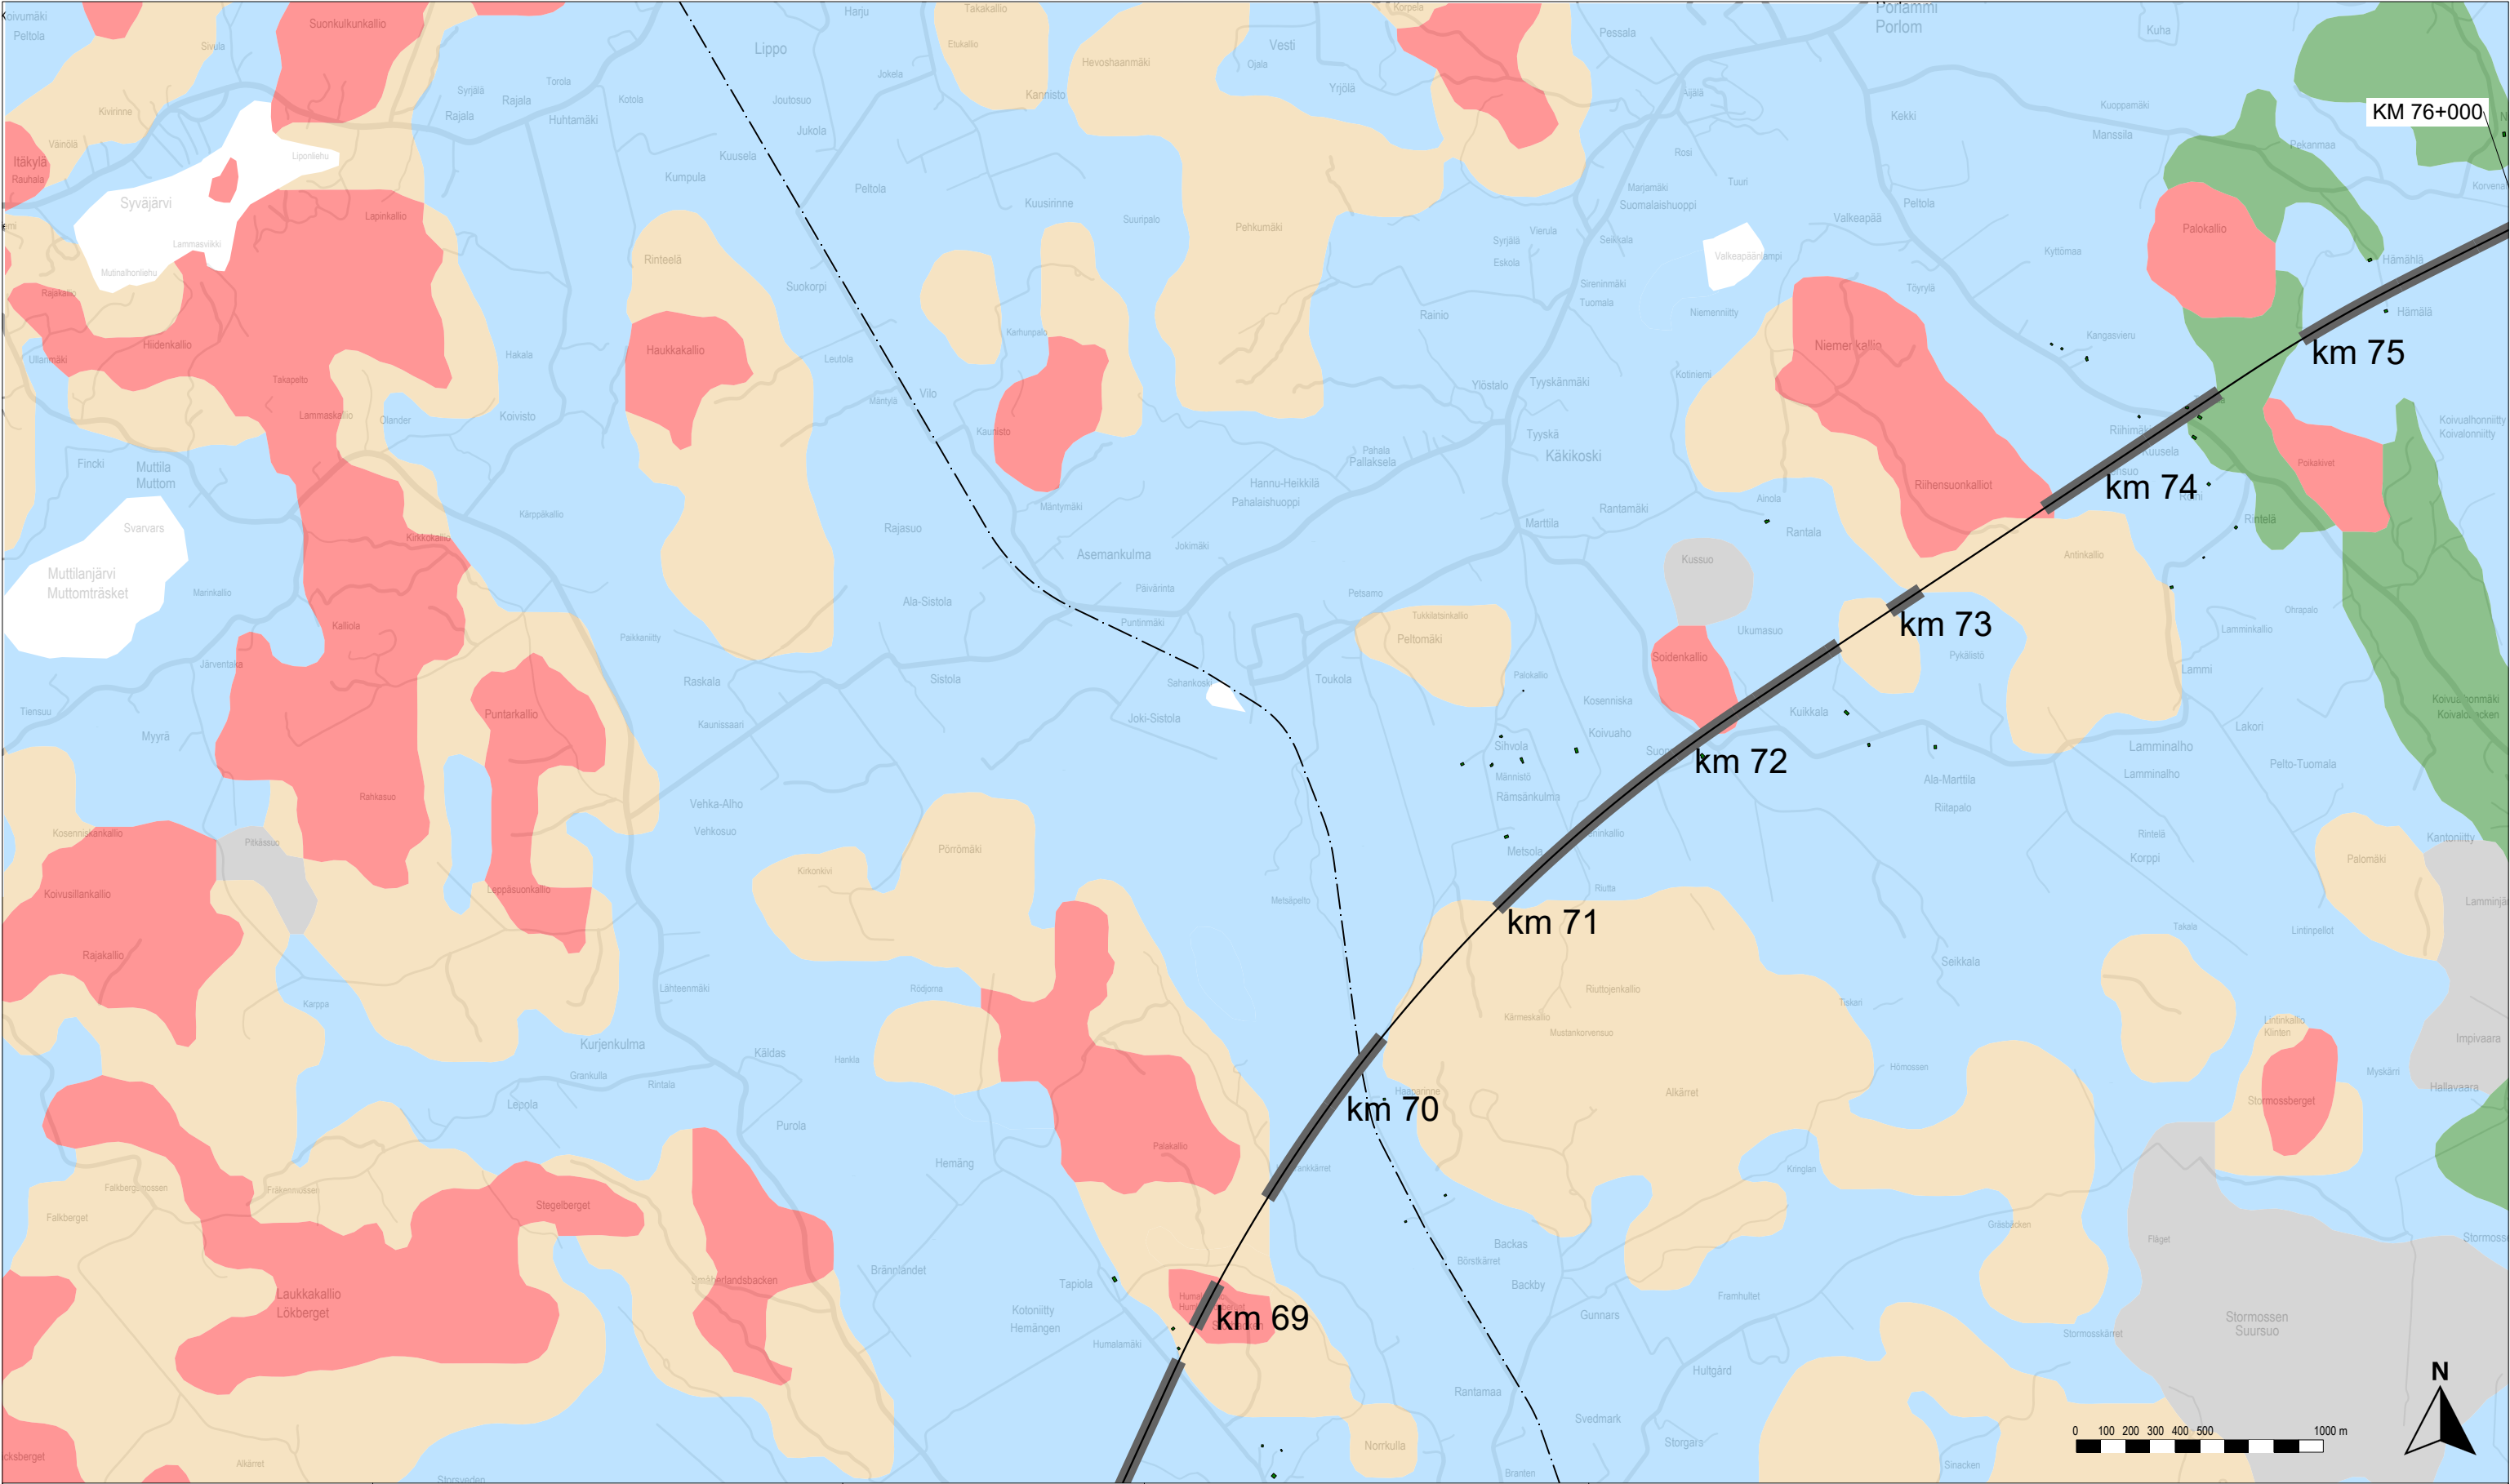

Karttalehtijako

Rakennusten tärinä ilman tärinävaimennusta

- Alle ohjearvon
- 0–0.1 mm/s yli ohjearvon
- 0.1–0.3 mm/s yli ohjearvon
- 0.3–0.6 mm/s yli ohjearvon
- 0.6–1.0 mm/s yli ohjearvon
- Yli 1.0 mm/s yli ohjearvon

Rakennukset, joissa ohjearvo ylittyy vaadittavasta vaimennuksesta huolimatta

Rataan vaadittava tärinävaimennus

- Alle 25 %
- 25–50 %
- 50–75 %
- Yli 75 %

Rata

- Suunniteltu ratageometria
- Olemassa oleva ratageometria
- Paalulaatta
- Kallionvarainen
- Tunneli

Maaperä

- Kallio
- Hiekkamoreeni
- Sora
- Hiekka
- Kiviä
- Karkea/hieno hietä
- Savi
- Liejuhiesu
- Turve
- Lieju
- Kartoittamaton/vesi



Itärata YVA ja AYS

Tärinä- ja runkomeluselvitys
Liite 1B: Tärinäkartta, matkustajajuna
Linjaukset: SE — P — LE,LP — LP — LP,M

A-INSINÖÖRIT

Vibmapper®
4.7.2025 Juho Liski
A-Insinöörit Suunnittelu Oy

Mittakaava 1:25000
AINS 16-1085.1A
s. 11/15

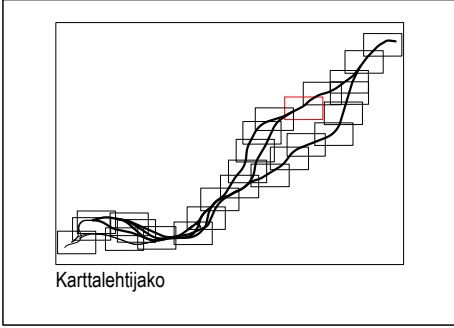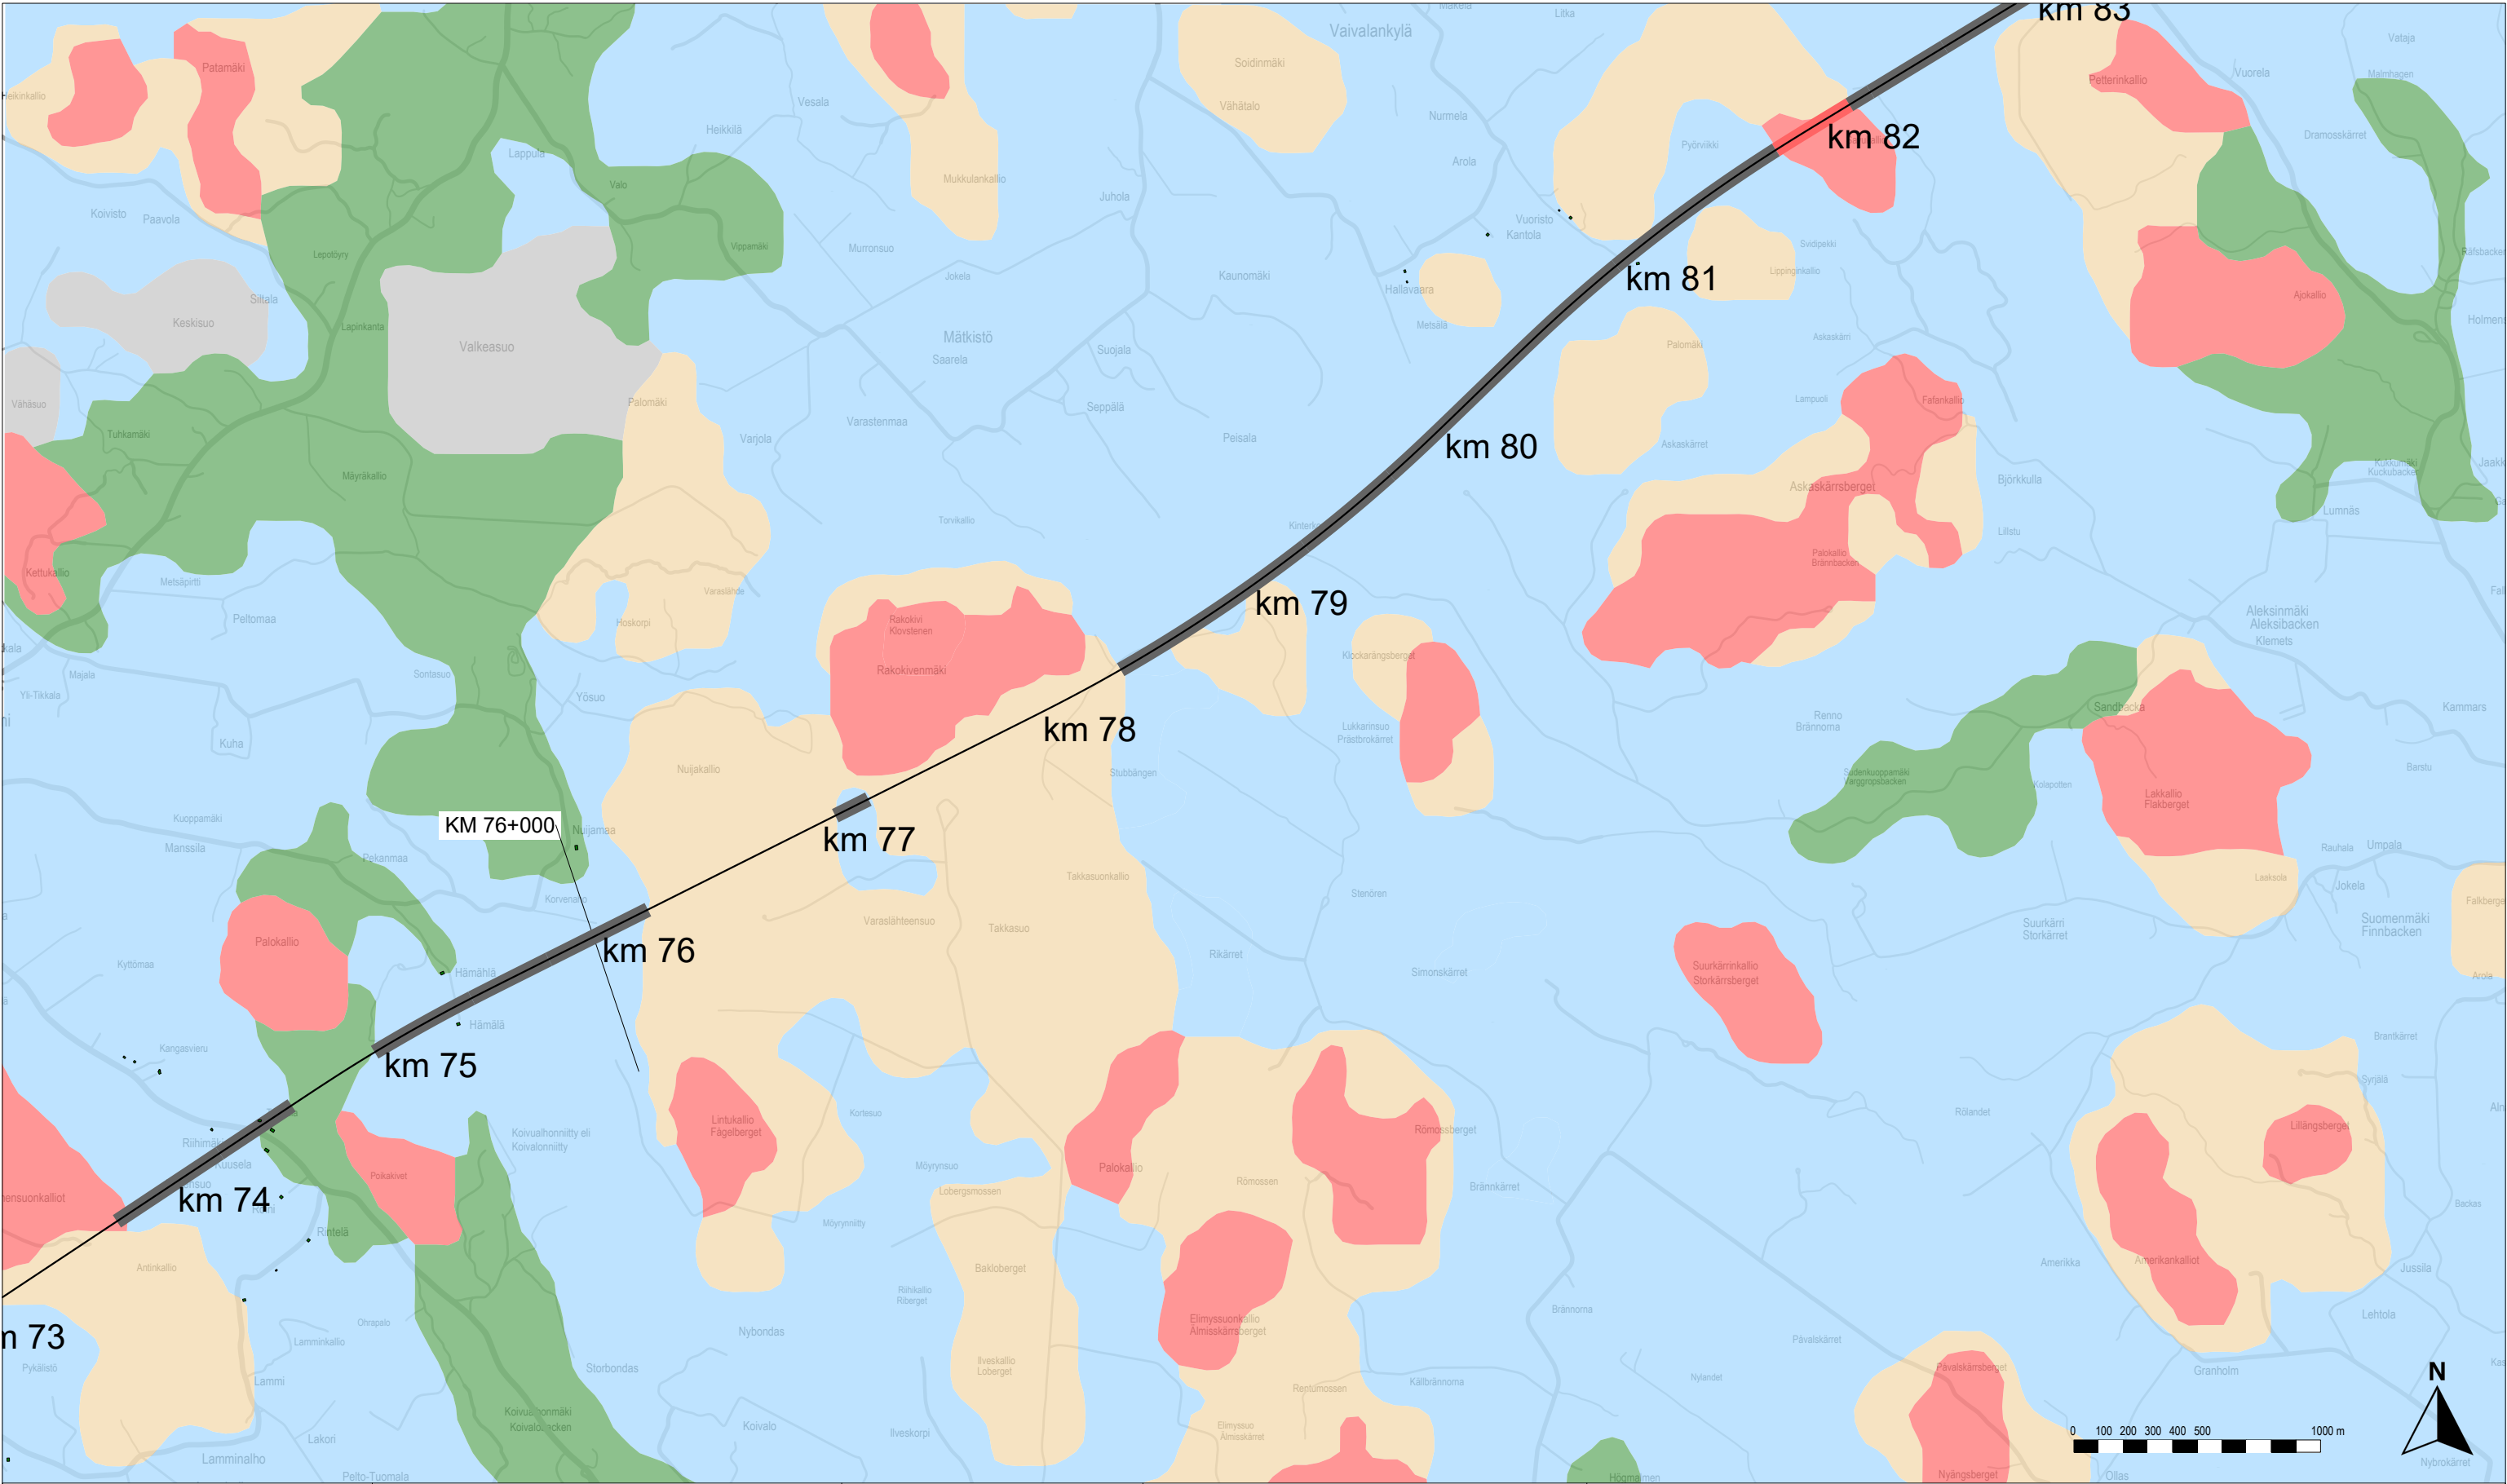

Rakennusten tärinä ilman tärinävaimennusta

- Alle ohjearvon
- 0–0.1 mm/s yli ohjearvon
- 0.1–0.3 mm/s yli ohjearvon
- 0.3–0.6 mm/s yli ohjearvon
- 0.6–1.0 mm/s yli ohjearvon
- Yli 1.0 mm/s yli ohjearvon

Rakennukset, joissa ohjearvo ylittyy vaadittavasta vaimennuksesta huolimatta

Rataan vaadittava tärinävaimennus

- Alle 25 %
- 25–50 %
- 50–75 %
- Yli 75 %

Rata

- Suunniteltu ratageometria
- Olemassa oleva ratageometria
- Paalulaatta
- Kallionvarainen
- Tunneli

Maaperä

- Kallio
- Hiekkamoreeni
- Sora
- Hiekka
- Kiviä
- Karkea/hieno hieta
- Savi
- Liejuhiesu
- Turve
- Lieju
- Kartoittamaton/vesi


Itärata YVA ja AYS

Tärinä- ja runkomeluselvytys
Liite 1B: Tärinäkarta, matkustajajuna
Linjaukset: SE — P — LE,LP — LP — LP,M



Vibmapper®
4.7.2025 Juho Liski
A-Insinöörit Suunnittelu Oy

Mittakaava 1:25000
AINS 16-1085.1A
s. 12/15

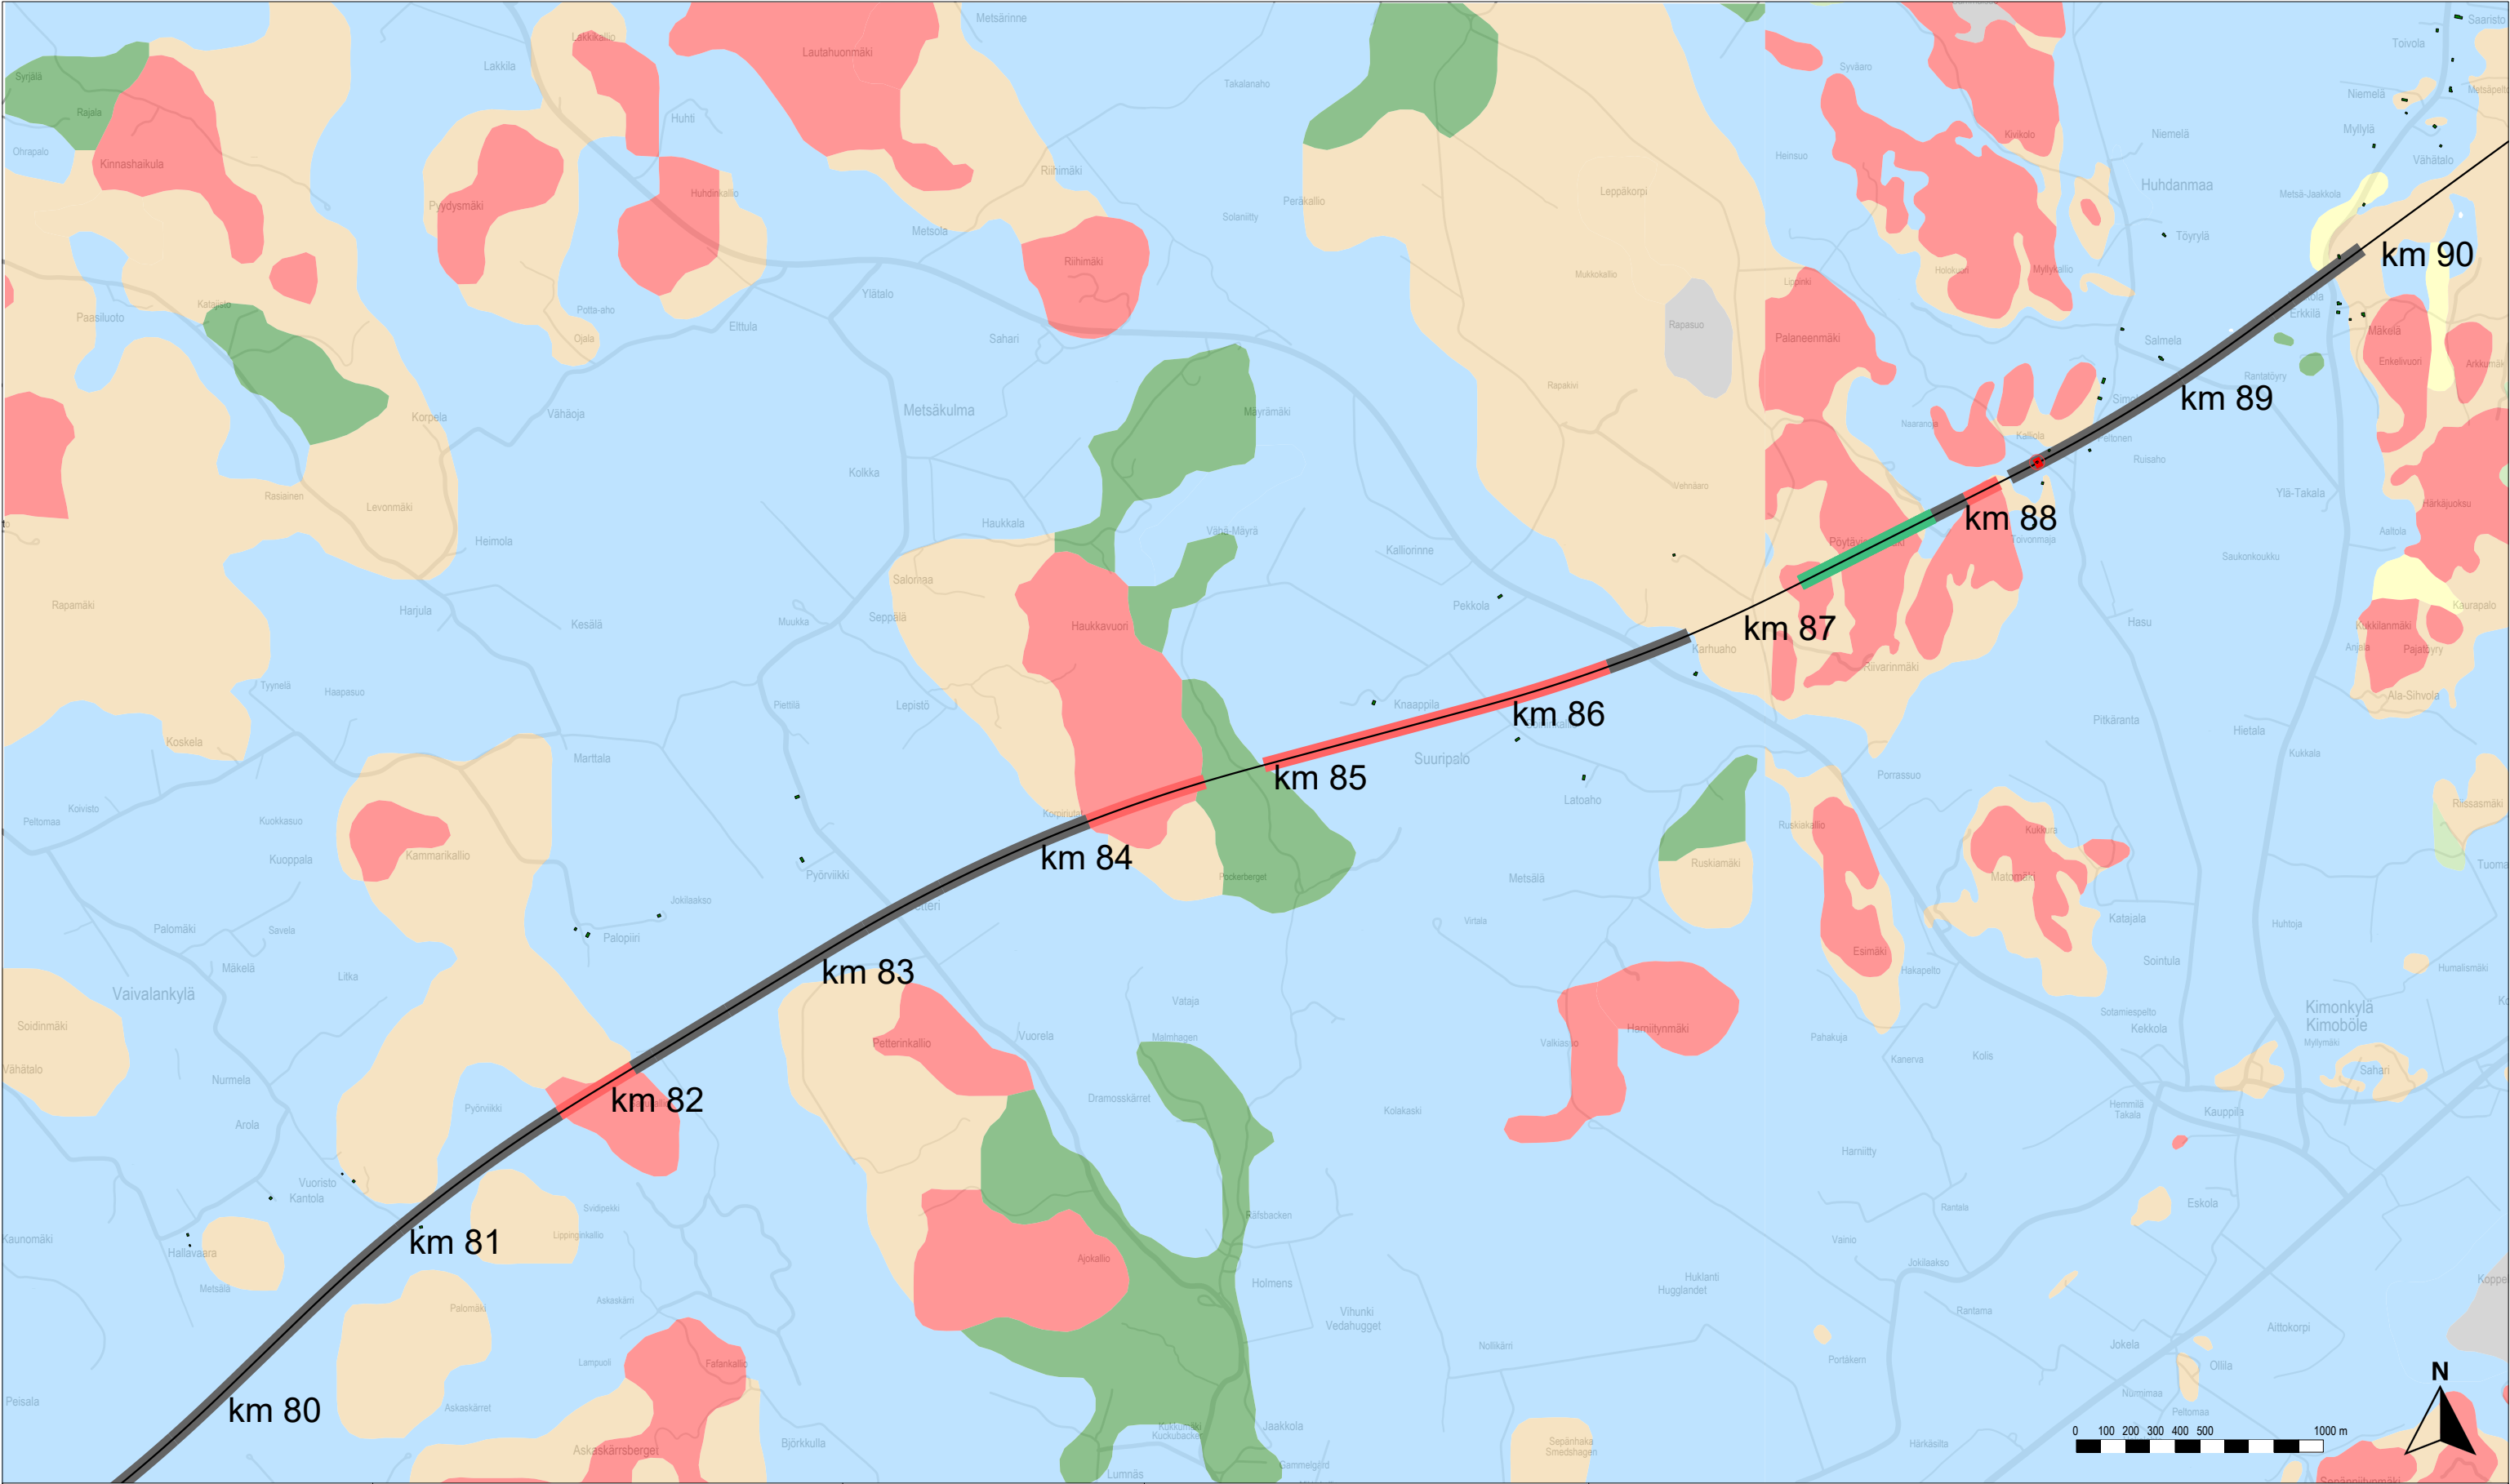

Rakennusten tärinä ilman tärinävaimennusta

- Alle ohjearvon
- 0–0.1 mm/s yli ohjearvon
- 0.1–0.3 mm/s yli ohjearvon
- 0.3–0.6 mm/s yli ohjearvon
- 0.6–1.0 mm/s yli ohjearvon
- Yli 1.0 mm/s yli ohjearvon

Rakennukset, joissa ohjearvo ylittyy vaadittavasta vaimennuksesta huolimatta

Rataan vaadittava tärinävaimennus

- Alle 25 %
- 25–50 %
- 50–75 %
- Yli 75 %

Rata

- Suunniteltu ratageometria
- Olemassa oleva ratageometria
- Paalulaatta
- Kallionvarainen
- Tunneli

Maaperä


- Kallio
- Hiekkamoreeni
- Sora
- Hiekka
- Kiviä
- Karkea/hieno hietä
- Savi
- Liejuhiesu
- Turve
- Lieju
- Kartoittamaton/vesi

Itärata YVA ja AYS

Tärinä- ja runkomeluselitys
Liite 1B: Tärinäkarta, matkustajajuna
Linjaukset: SE — P — LE,LP — LP — LP,M

Vibmapper®
4.7.2025 Juho Liski
A-Insinöörit Suunnittelu Oy

Mittakaava 1:25000
AINS 16-1085.1A
s. 13/15

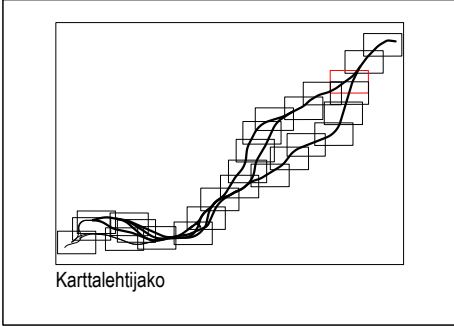

Rakennusten tärinä ilman tärinävaimennusta		Rakennukset, joissa ohjearvo ylittyy vaadittavasta vaimennuksesta huolimatta
Alle ohjearvon		
0–0.1 mm/s yli ohjearvon		
0.1–0.3 mm/s yli ohjearvon		
0.3–0.6 mm/s yli ohjearvon		
0.6–1.0 mm/s yli ohjearvon		
Yli 1.0 mm/s yli ohjearvon		

Rataan vaadittava tärinävaimennus	
Alle 25 %	
25–50 %	
50–75 %	
Yli 75 %	

Rata		Maaperä	
Suunniteltu ratageometria		Kallio	
Olemassa oleva ratageometria		Hiekkamoreeni	
Paalulaatta		Sora	
Kallionvarainen		Hiekka	
Tunneli		Kiviä	
		Karkea/hieno hieta	
		Savi	
		Liejuhiesu	
		Turve	
		Lieju	
		Kartoittamaton/vesi	

Itärata YVA ja AYS

Tärinä- ja runkomeluselvytys


Liite 1B: Tärinäkarta, matkustajajuna

Linjaukset: SE — P — LE,LP — LP — LP,M



Vibmapper®
4.7.2025 Juho Liski
A-Insinöörit Suunnittelu Oy

Mittakaava 1:25000
AINS 16-1085.1A
s. 14/15

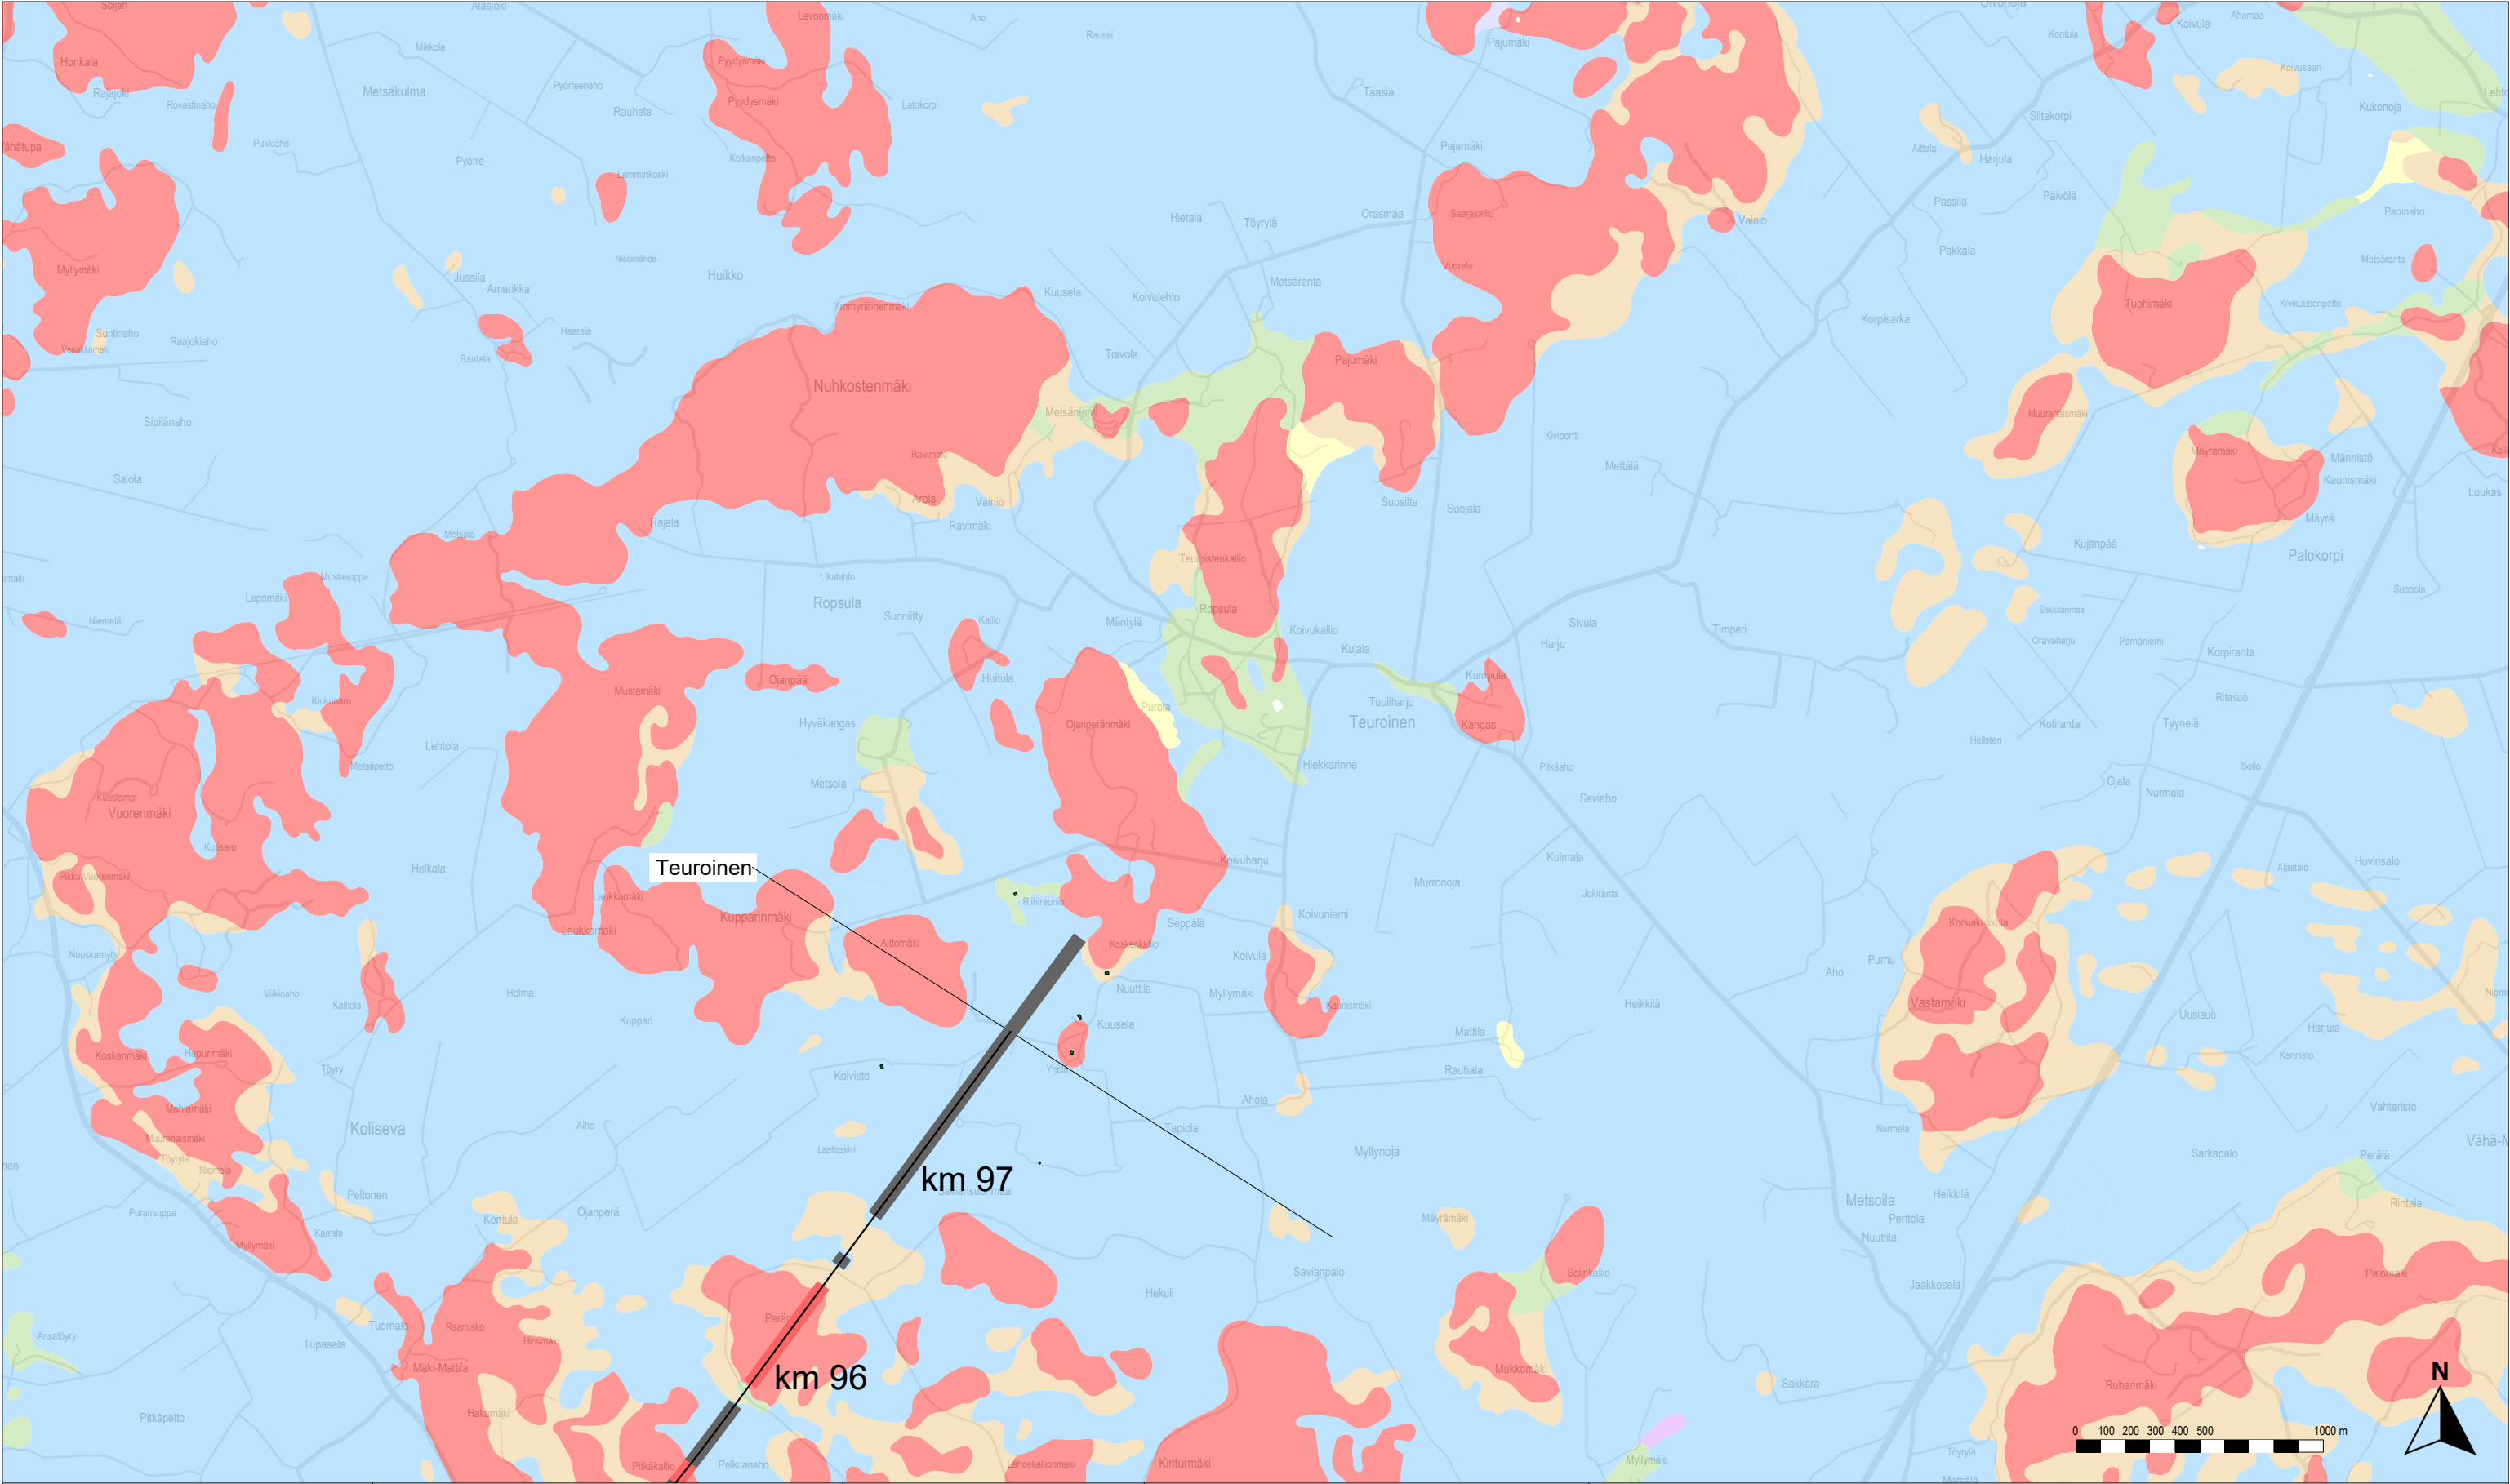

Rakennusten tärinä ilman tärinävaimennusta

- Alle ohjearvon
- 0–0.1 mm/s yli ohjearvon
- 0.1–0.3 mm/s yli ohjearvon
- 0.3–0.6 mm/s yli ohjearvon
- 0.6–1.0 mm/s yli ohjearvon
- Yli 1.0 mm/s yli ohjearvon

Rakennukset, joissa ohjearvo ylittyy vaimennuksesta huolimatta

Rataan vaadittava tärinävaimennus

- Alle 25 %
- 25–50 %
- 50–75 %
- Yli 75 %

Rata

- Suunniteltu ratageometria
- Olemassa oleva ratageometria
- Paalulaatta
- Kallionvarainen
- Tunneli

Maaperä

- Kallio
- Hiekkamoreeni
- Sora
- Hiekka
- Kiviä
- Karkea/hieno hieta
- Savi
- Liejuhiesu
- Turve
- Lieju
- Kartoittamaton/vesi

Itärata YVA ja AYS

Tärinä- ja runkomeluselitys
Liite 1B: Tärinäkarta, matkustajajuna
Linjaukset: SE — P — LE,LP — LP — LP,M

Vibmapper®
4.7.2025 Juho Liski
A-Insinöörit Suunnittelu Oy

Mittakaava 1:25000
AINS 16-1085.1A
s. 15/15