


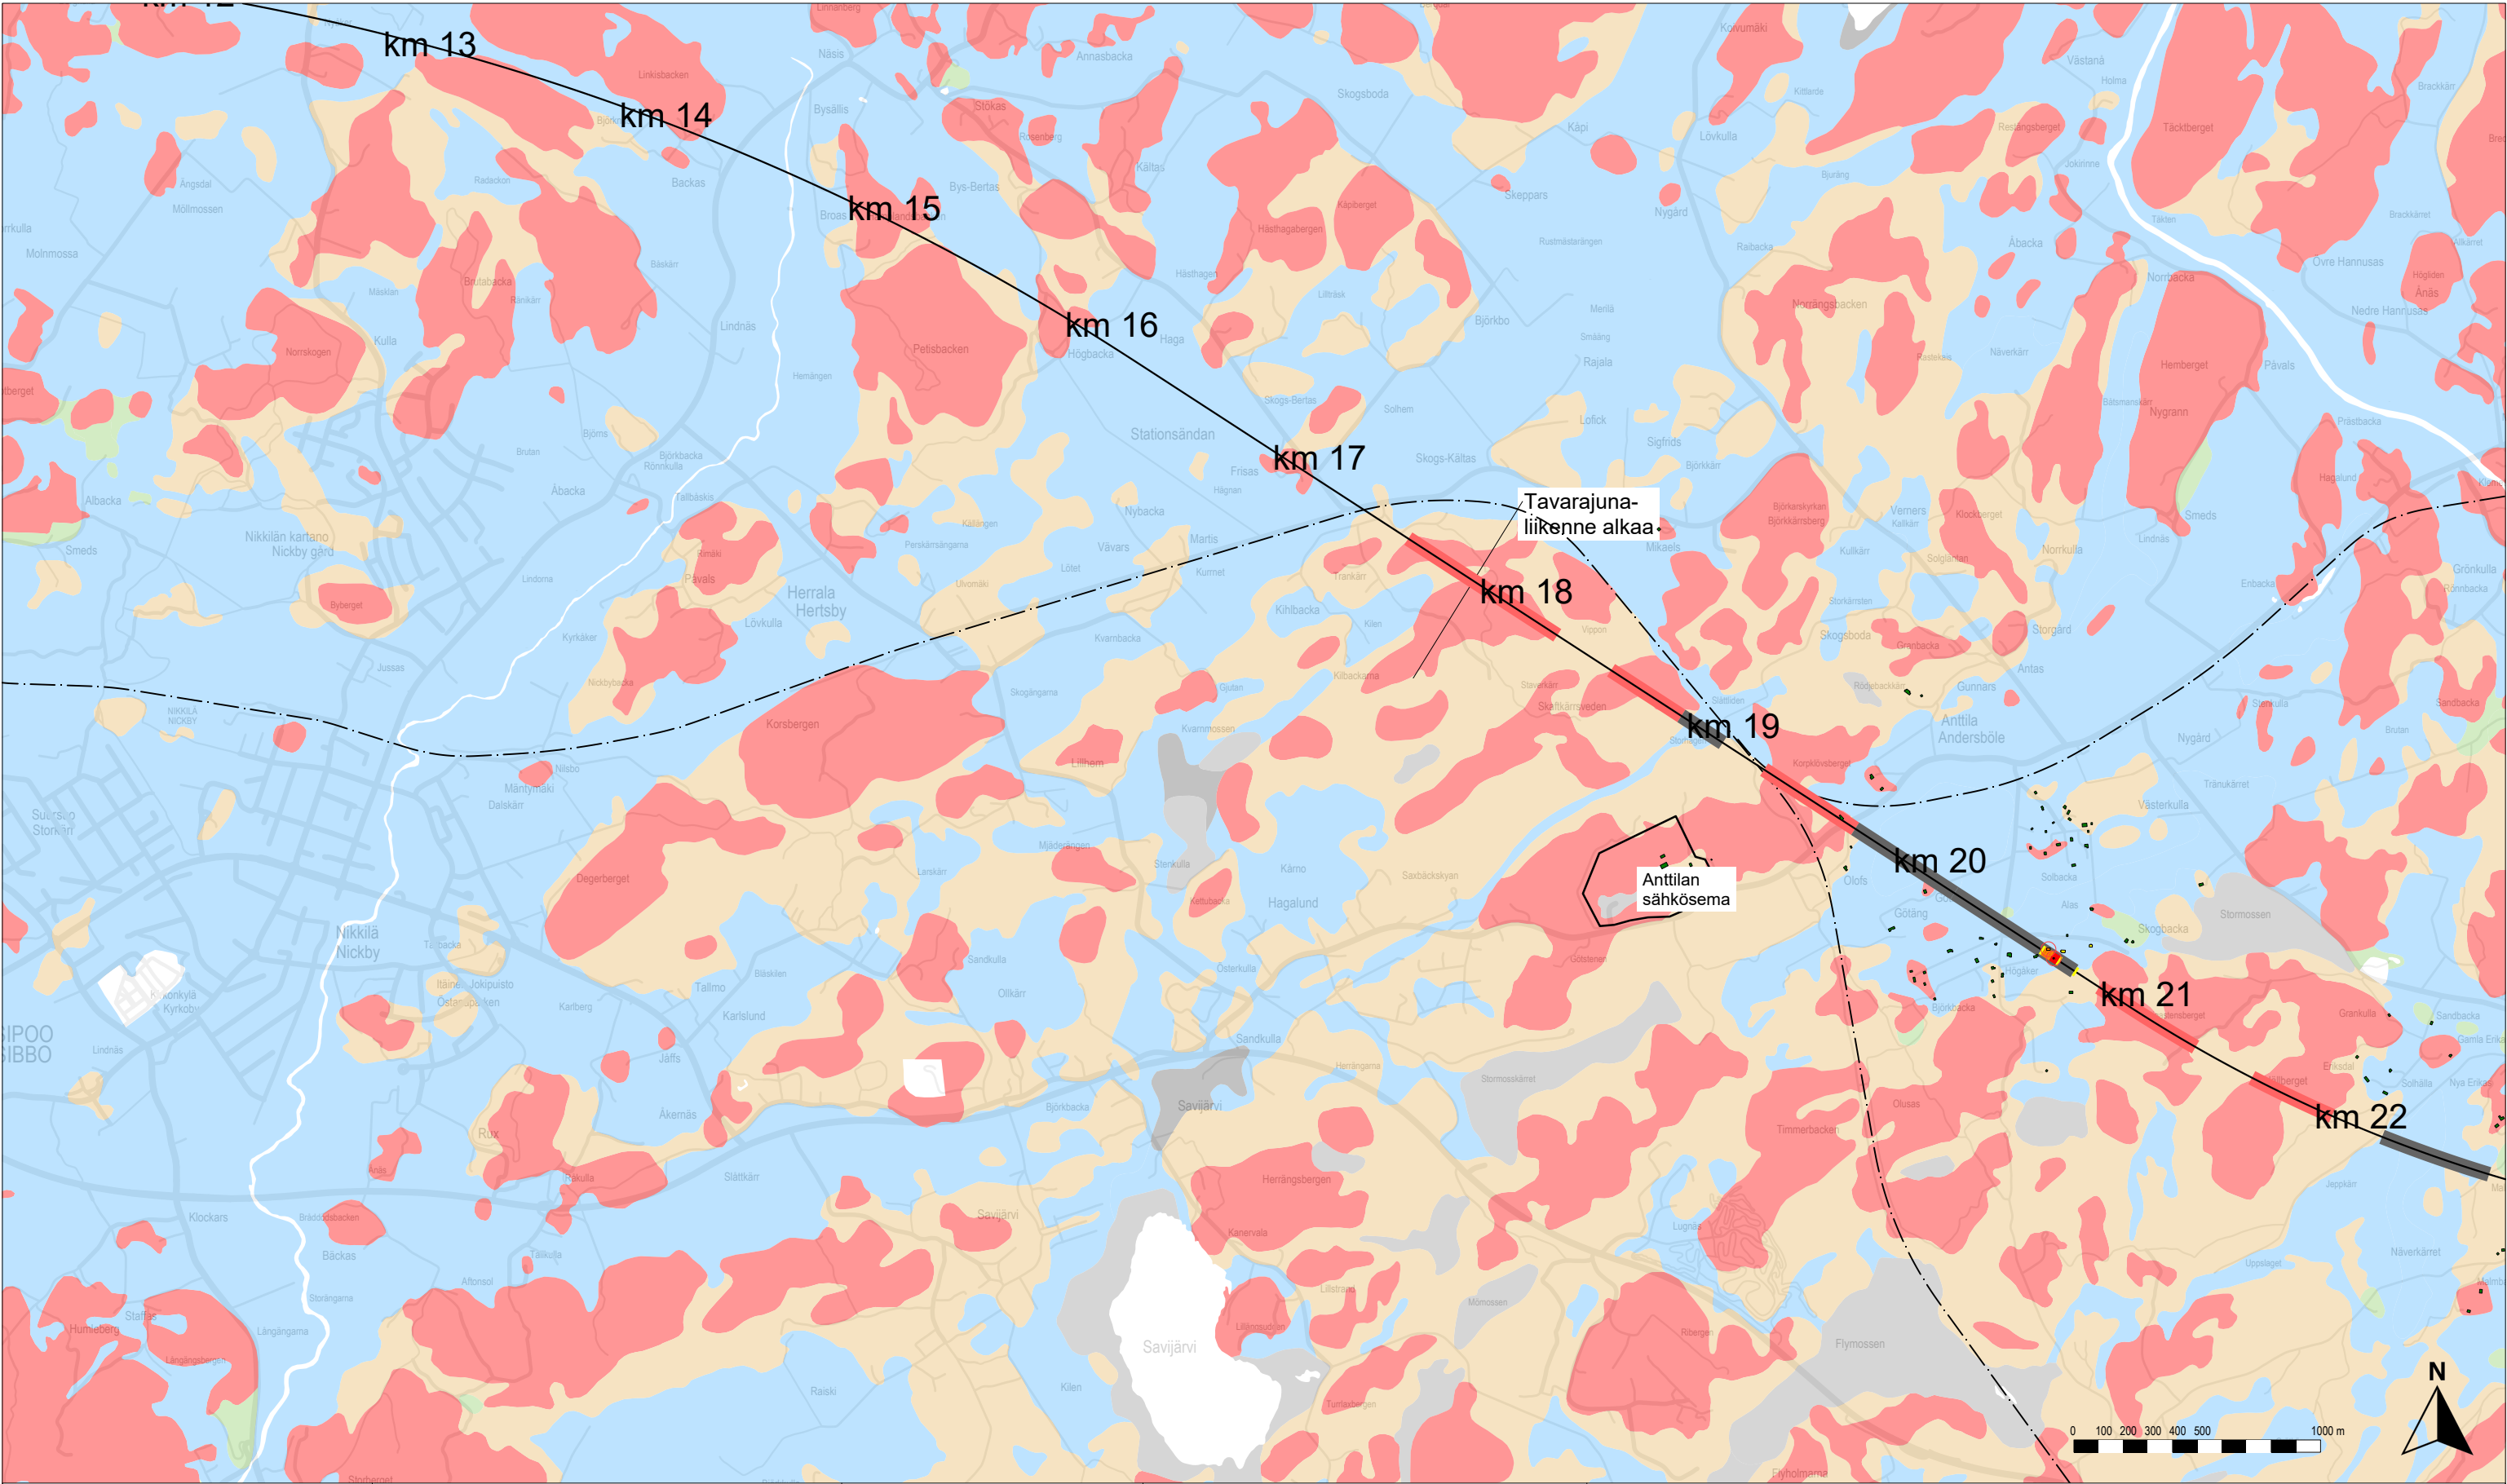

Karttalehtijako

Rakennusten tärinä ilman tärinävaimennusta

- Alle ohjearvon
- 0–0.1 mm/s yli ohjearvon
- 0.1–0.3 mm/s yli ohjearvon
- 0.3–0.6 mm/s yli ohjearvon
- 0.6–1.0 mm/s yli ohjearvon
- Yli 1.0 mm/s yli ohjearvon

Rakennukset, joissa ohjearvo ylittyy vaadittavasta vaimennuksesta huolimatta

Rataan vaadittava tärinävaimennus

- Alle 25 %
- 25–50 %
- 50–75 %
- Yli 75 %

Rata

- Suunniteltu ratageometria
- Olemassa oleva ratageometria
- Paalulaatta
- Kallionvarainen
- Tunneli

Maaperä

- Kallio
- Hiekkamoreeni
- Sora
- Hiekka
- Kiviä
- Karkea/hieno hieta
- Savi
- Liejuhiesu
- Turve
- Lieju
- Kartoittamaton/vesi


Itärata YVA ja AYS

Tärinä- ja runkomeluselvitys
Liite 3A: Tärinäkarta, tavarajuna
Linjaukset: N,SP,SE,AK — SP,SE,AK — SP — K — LE,LP — LE — TK

A-INSINÖÖRIT

Vibmapper®
4.7.2025 Juho Liski
A-Insinöörit Suunnittelu Oy

Mittakaava 1:25000
AINS 16-1085.1A
s. 1/15

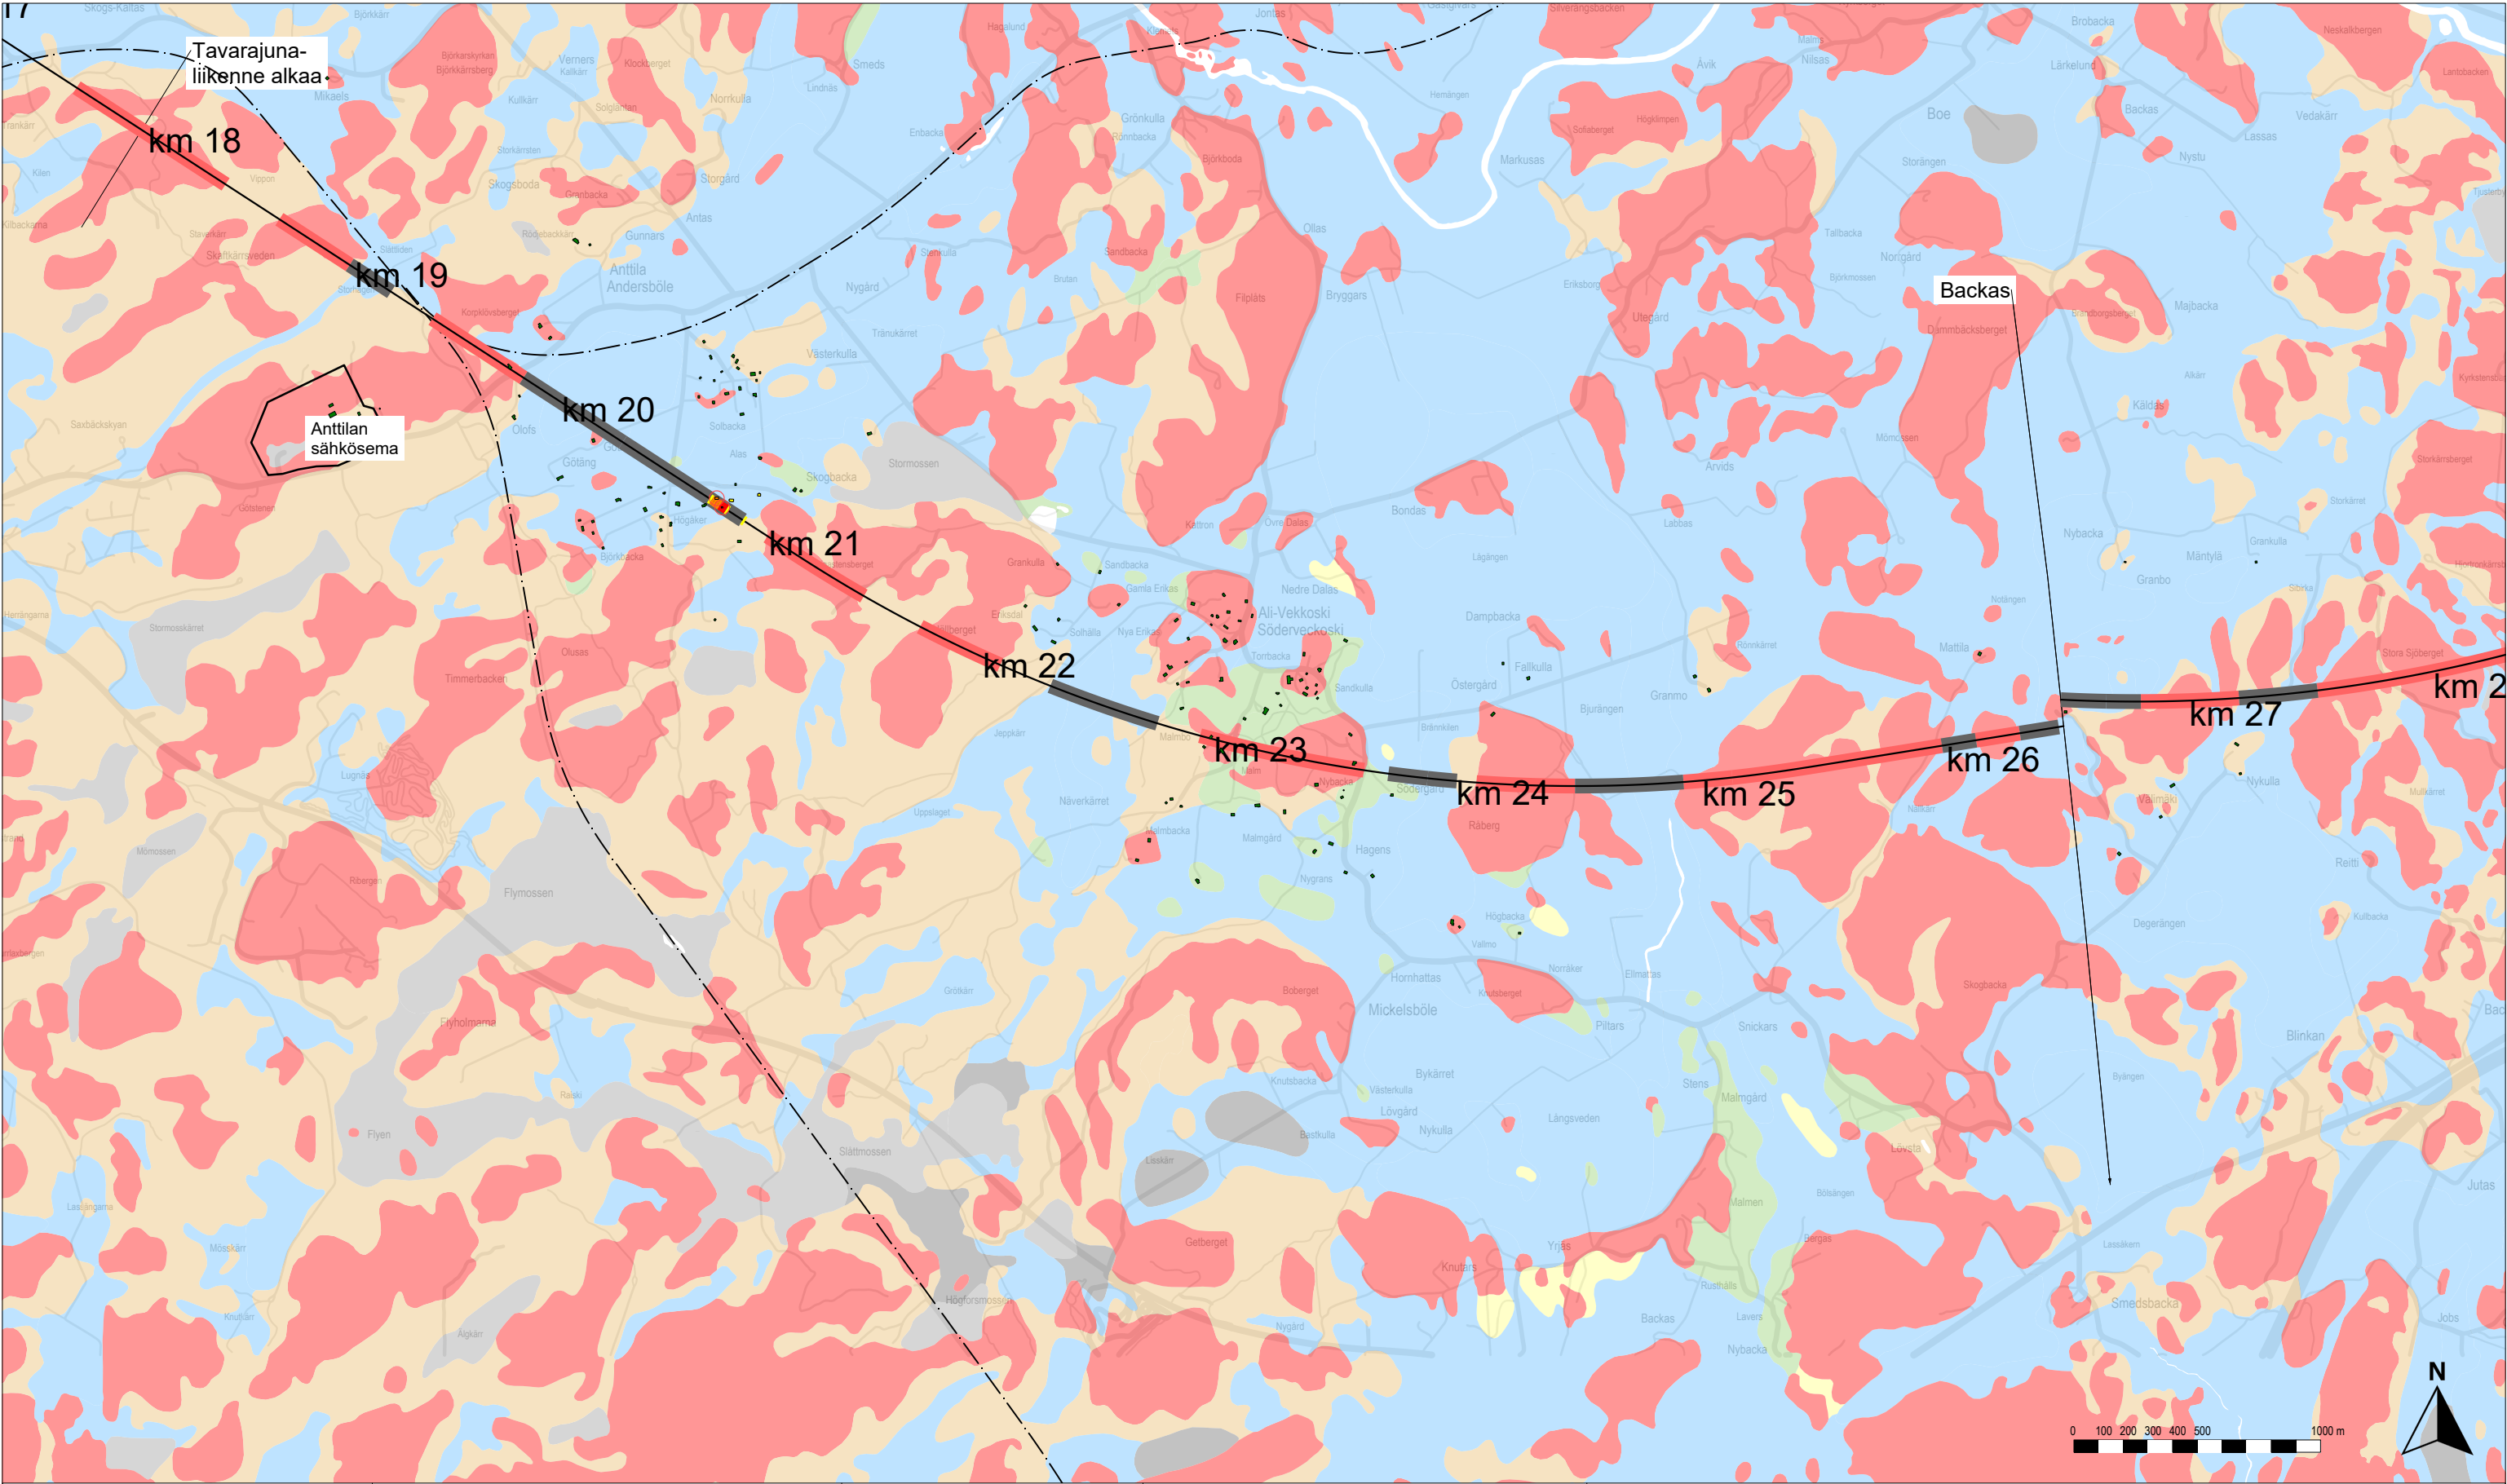

Rakennusten tärinä ilman tärinävaimennusta

- Alle ohjearvon
- 0–0.1 mm/s yli ohjearvon
- 0.1–0.3 mm/s yli ohjearvon
- 0.3–0.6 mm/s yli ohjearvon
- 0.6–1.0 mm/s yli ohjearvon
- Yli 1.0 mm/s yli ohjearvon

Rakennukset, joissa ohjearvo ylittyy vaadittavasta vaimennuksesta huolimatta

Rataan vaadittava tärinävaimennus

- Alle 25 %
- 25–50 %
- 50–75 %
- Yli 75 %

Rata

- Suunniteltu ratageometria
- Olemassa oleva ratageometria
- Paalulaatta
- Kallionvarainen
- Tunneli

Maaperä


- Kallio
- Hiekkamoreeni
- Sora
- Hiekka
- Kiviä
- Karkea/hieno hieta
- Savi
- Liejuhiestu
- Turve
- Lieju
- Kartoittamaton/vesi

Itärata YVA ja AYS

Tärinä- ja runkomeluselvitys
Liite 3A: Tärinäkarta, tavarajuna
Linjaukset: N,SP,SE,AK — SP,SE,AK — SP — K — LE,LP — LE — TK

Vibmapper®
4.7.2025 Juho Liski
A-Insinöörit Suunnittelu Oy

Mittakaava 1:25000
AINS 16-1085.1A
s. 2/15

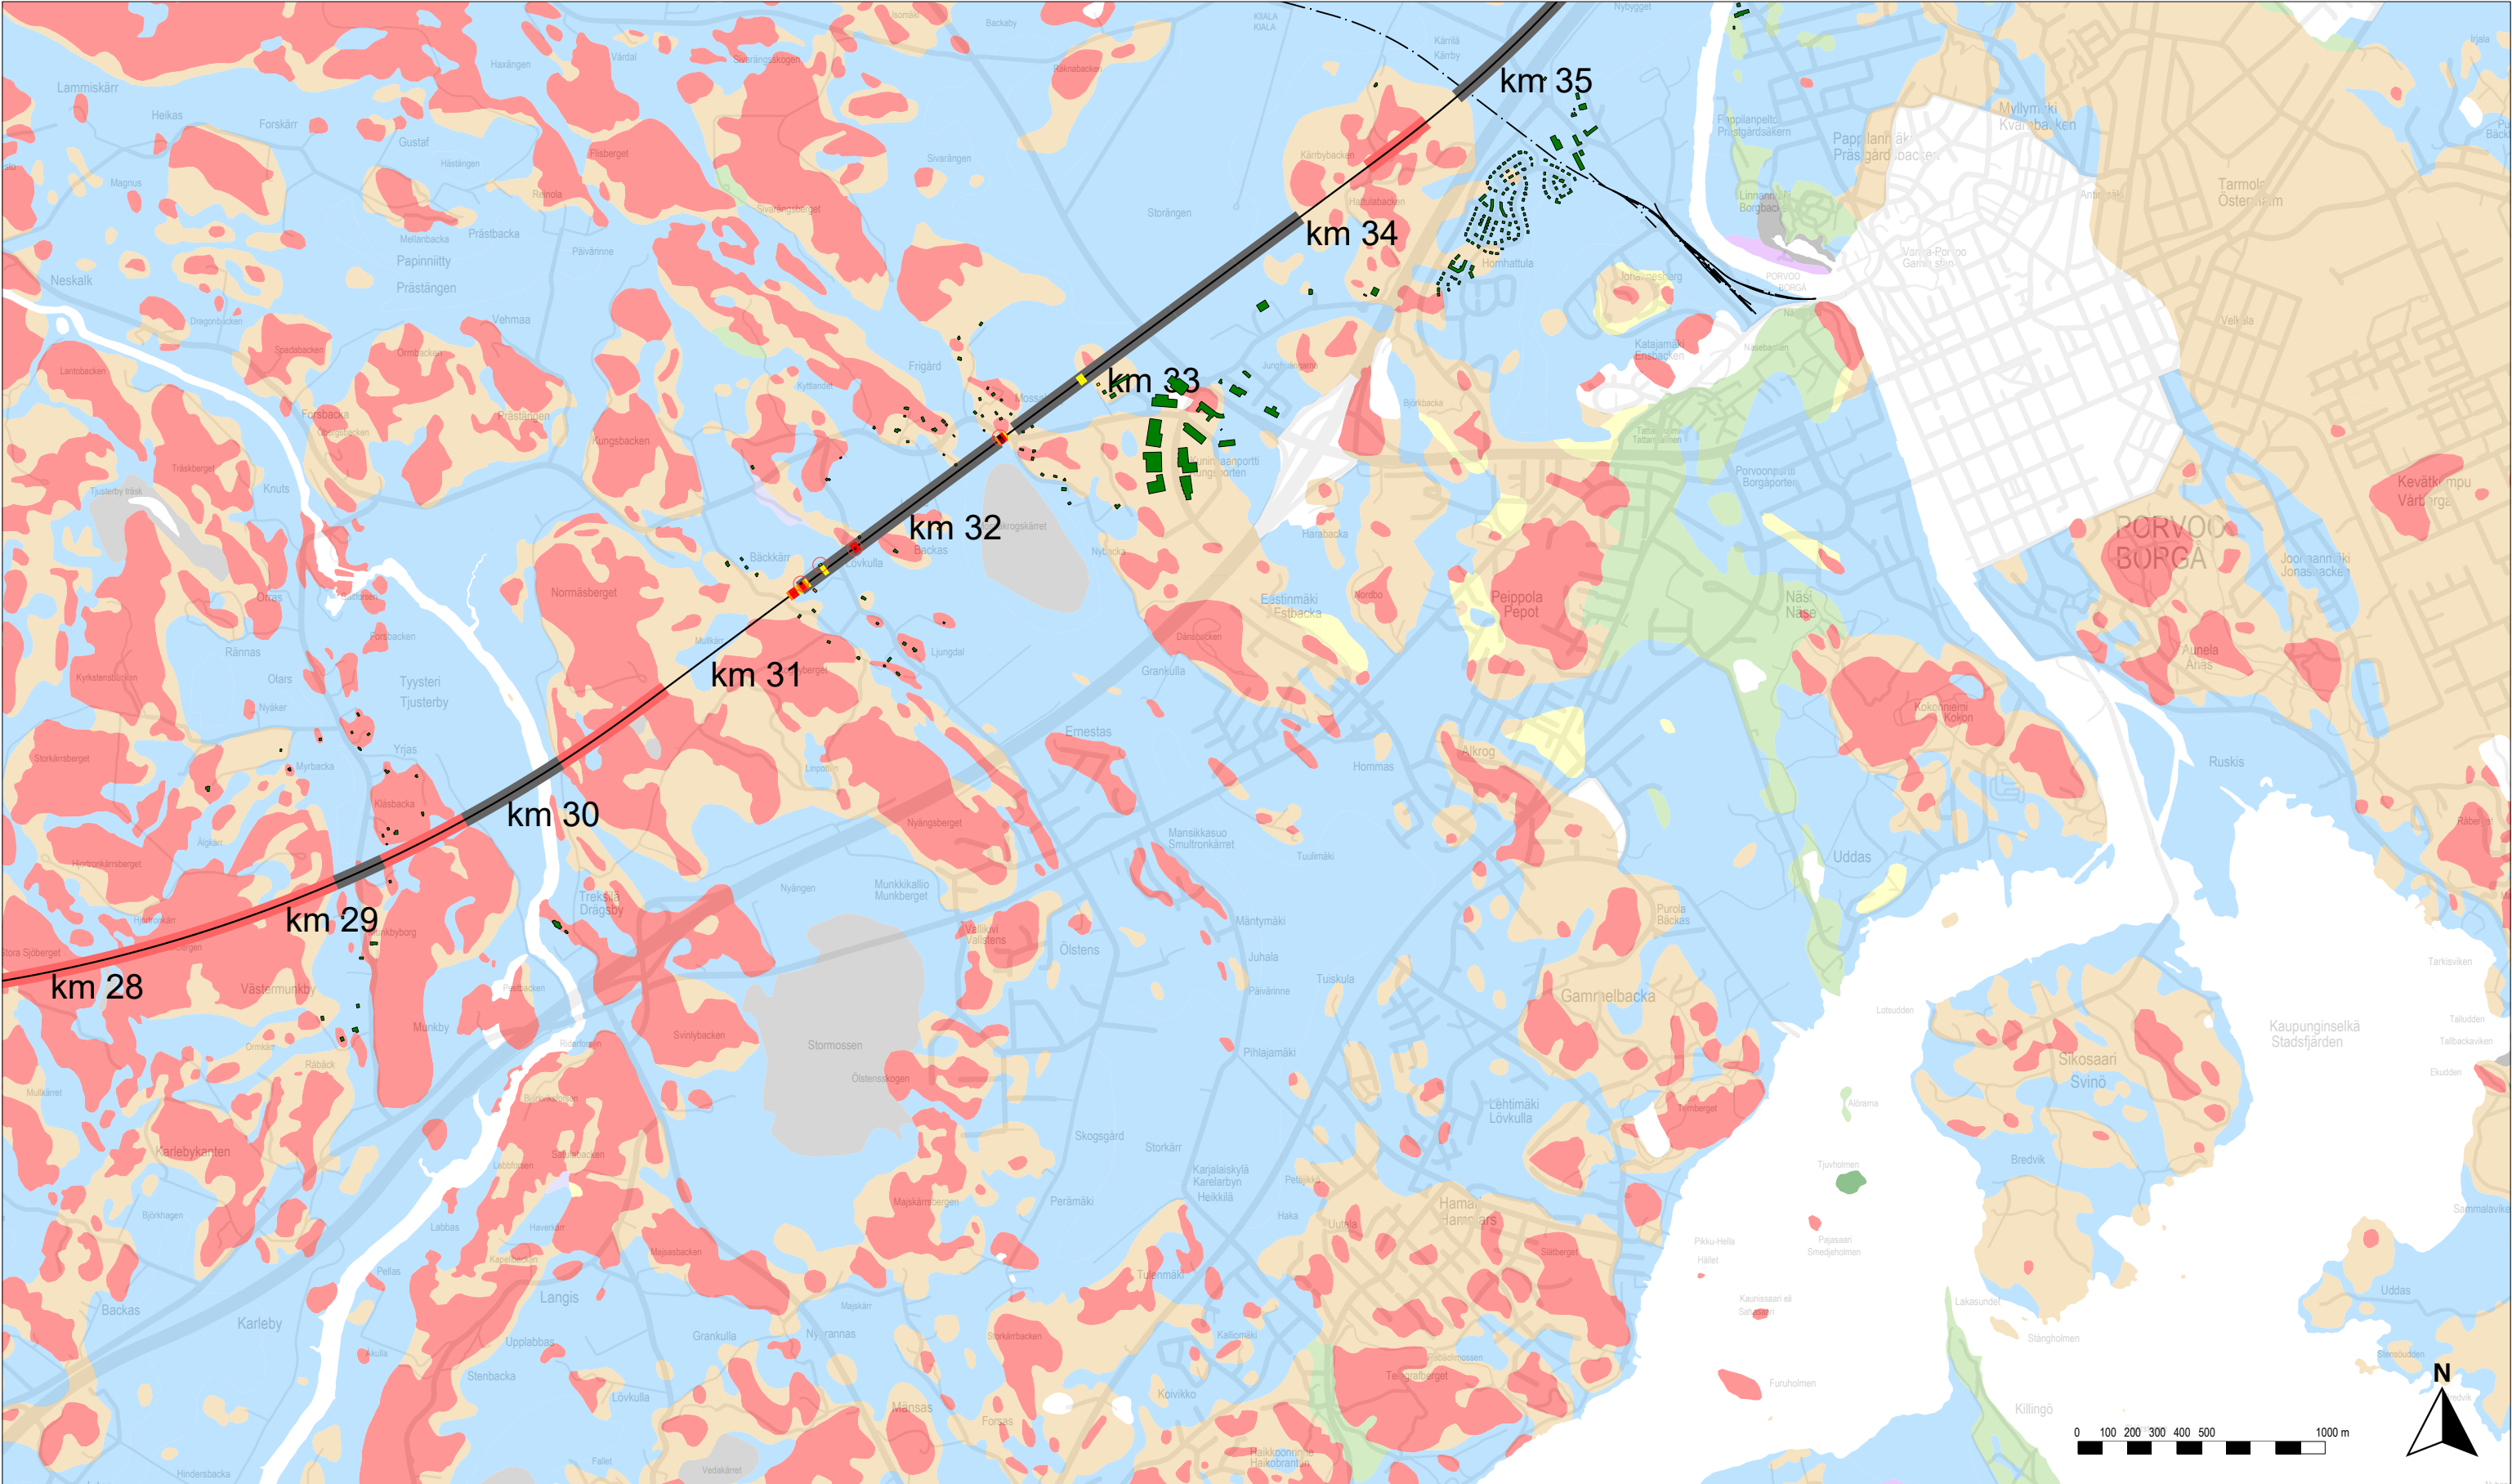

Rakennusten tärinä ilman tärinävaimennusta

- Alle ohjearvon
- 0–0.1 mm/s yli ohjearvon
- 0.1–0.3 mm/s yli ohjearvon
- 0.3–0.6 mm/s yli ohjearvon
- 0.6–1.0 mm/s yli ohjearvon
- Yli 1.0 mm/s yli ohjearvon

Rakennukset, joissa ohjearvo ylittyy vaadittavasta vaimennuksesta huolimatta

Rataan vaadittava tärinävaimennus

- Alle 25 %
- 25–50 %
- 50–75 %
- Yli 75 %

Rata

- Suunniteltu ratageometria
- Olemassa oleva ratageometria
- Paalulaatta
- Kallionvarainen
- Tunneli

Maaperä



- Kallio
- Hiekkamoreeni
- Sora
- Hiekka
- Kiviä
- Karkea/hieno hieta
- Savi
- Liejuhiesu
- Turve
- Lieju
- Kartoittamaton/vesi

Itärata YVA ja AYS

Tärinä- ja runkomeluselitys
Liite 3A: Tärinäkarta, tavarajuna
Linjaukset: N,SP,SE,AK — SP,SE,AK — SP — K — LE,LP — LE — TK

Vibmapper®
4.7.2025 Juho Liski
A-Insinöörit Suunnittelu Oy

Mittakaava 1:25000
AINS 16-1085.1A
s. 3/15

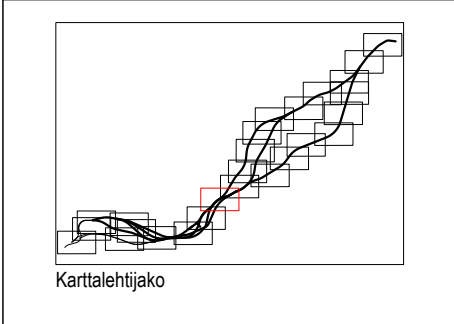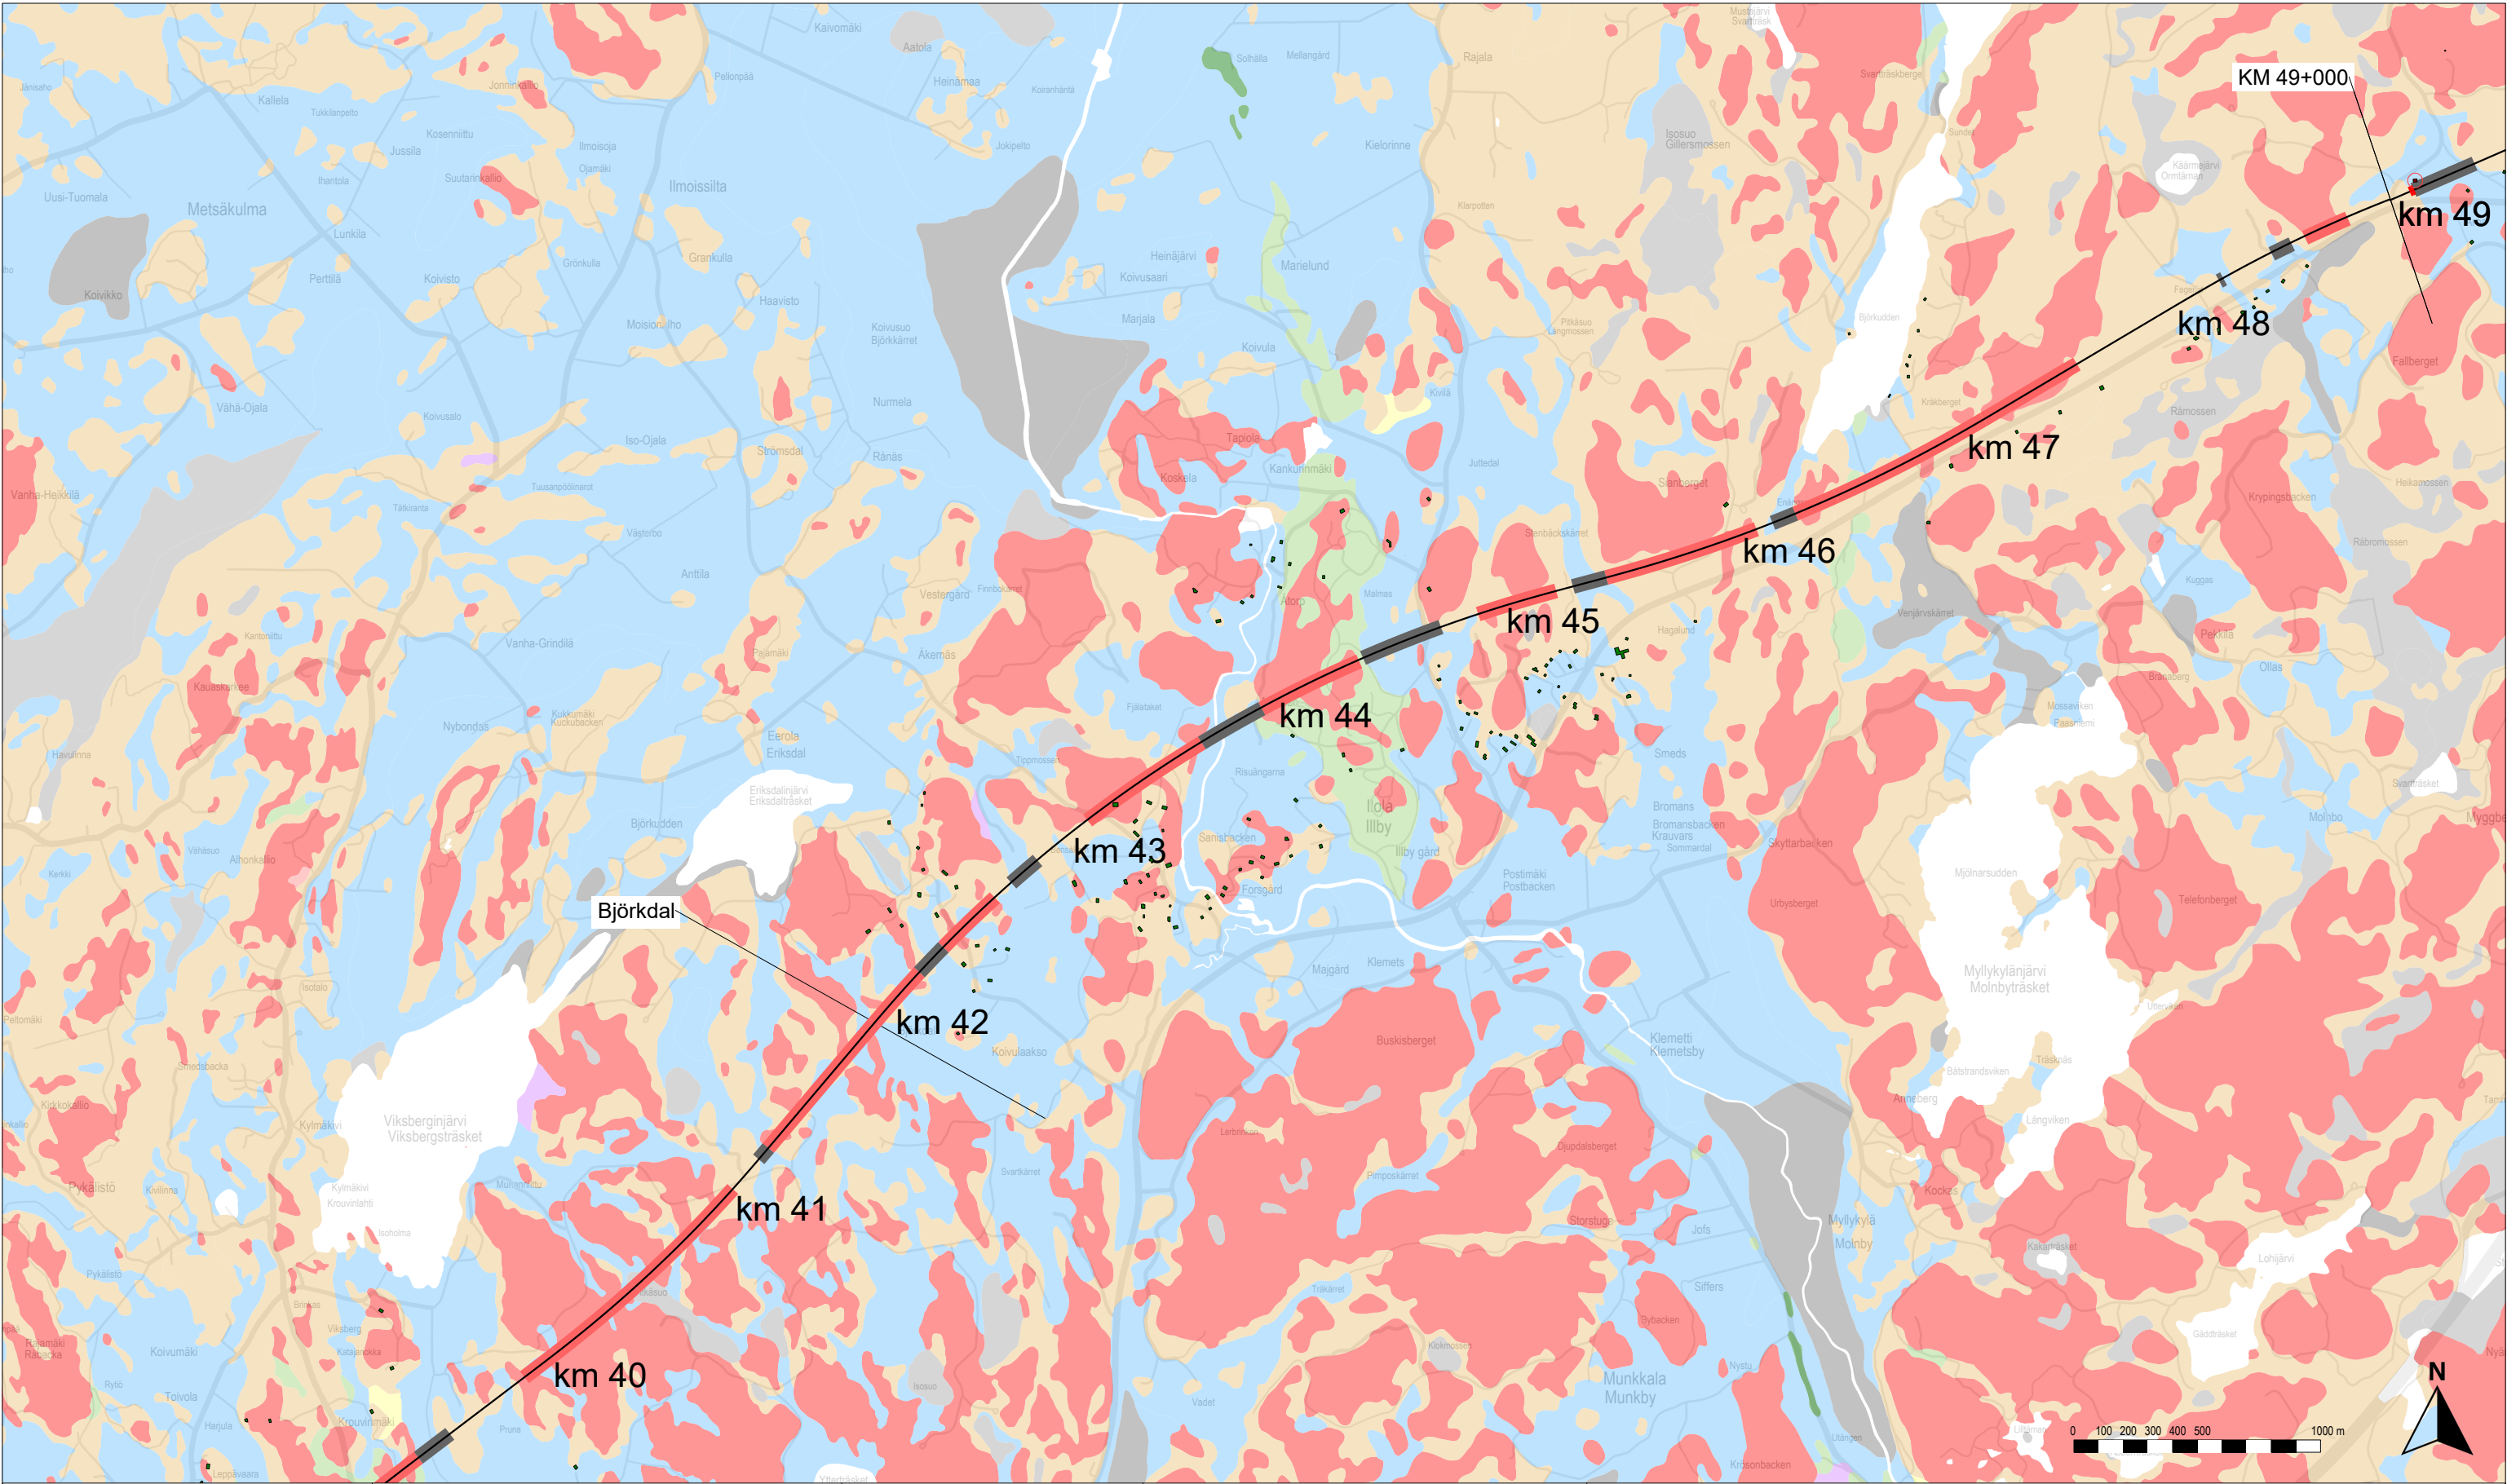

Rakennusten tärinä ilman tärinävaimennusta

- Alle ohjearvon
- 0–0.1 mm/s yli ohjearvon
- 0.1–0.3 mm/s yli ohjearvon
- 0.3–0.6 mm/s yli ohjearvon
- 0.6–1.0 mm/s yli ohjearvon
- Yli 1.0 mm/s yli ohjearvon

Rakennukset, joissa ohjearvo ylittyy vaadittavasta vaimennuksesta huolimatta

Rataan vaadittava tärinävaimennus

- Alle 25 %
- 25–50 %
- 50–75 %
- Yli 75 %

Rata

- Suunniteltu ratageometria
- Olemassa oleva ratageometria
- Paalulaatta
- Kallionvarainen
- Tunneli

Maaperä

- Kallio
- Hiekkamoreeni
- Sora
- Hiekka
- Kiviä
- Karkea/hieno hieta
- Savi
- Liejuhiesu
- Turve
- Lieju
- Kartoittamaton/vesi

Itärata YVA ja AYS

Tärinä- ja runkomeluselitys



Liite 3A: Tärinäkarta, tavarajuna

Linjaukset: N,SP,SE,AK — SP,SE,AK — SP — K — LE,LP — LE — TK



Vibmapper®
4.7.2025 Juho Liski
A-Insinöörit Suunnittelu Oy

Mittakaava 1:25000
AINS 16-1085.1A
s. 5/15

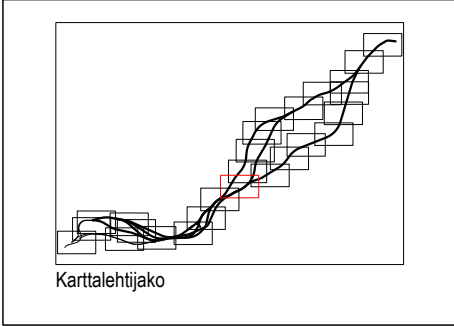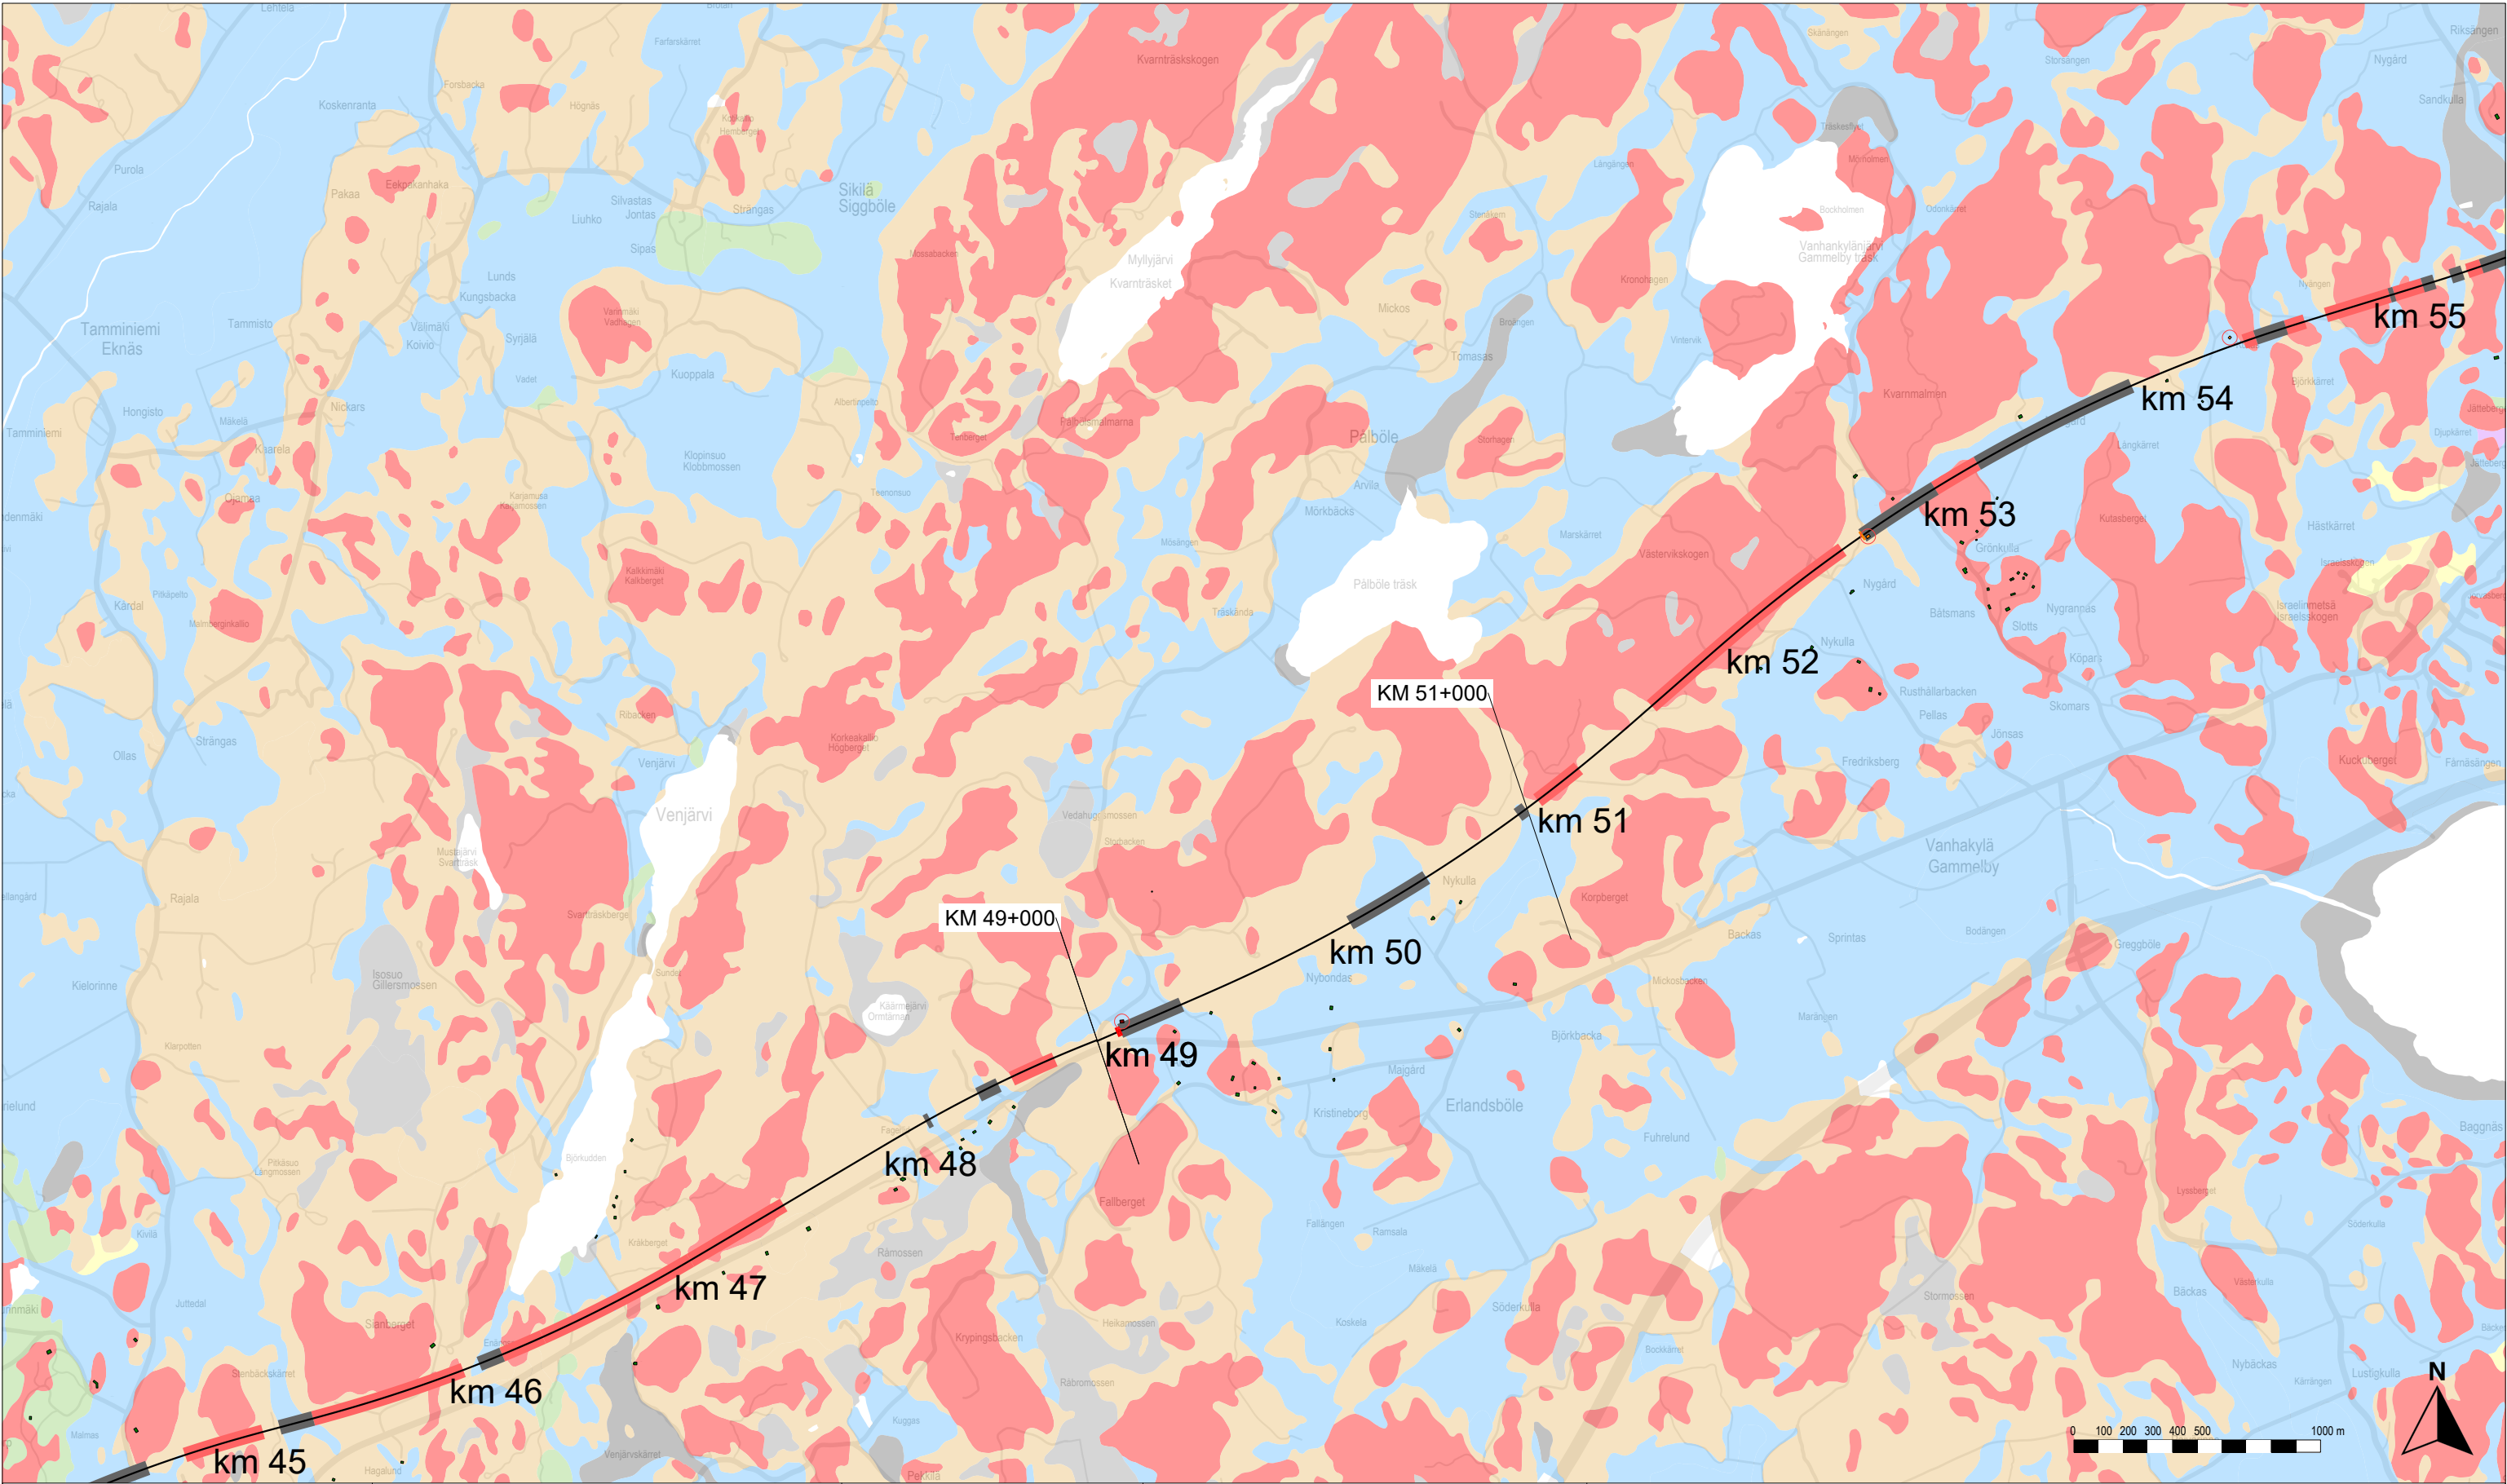

Rakennusten tärinä ilman tärinävaimennusta

- Alle ohjearvon
- 0–0.1 mm/s yli ohjearvon
- 0.1–0.3 mm/s yli ohjearvon
- 0.3–0.6 mm/s yli ohjearvon
- 0.6–1.0 mm/s yli ohjearvon
- Yli 1.0 mm/s yli ohjearvon

Rakennukset, joissa ohjearvo ylittyy vaadittavasta vaimennuksesta huolimatta

Rataan vaadittava tärinävaimennus

- Alle 25 %
- 25–50 %
- 50–75 %
- Yli 75 %

Rata

- Suunniteltu ratageometria
- Olemassa oleva ratageometria
- Paalulaatta
- Kallionvarainen
- Tunneli

Maaperä

- Kallio
- Hiekkamoreeni
- Sora
- Hiekka
- Kiviä
- Karkea/hieno hieta
- Savi
- Liejuhiesu
- Turve
- Lieju
- Kartoittamaton/vesi

Itärata YVA ja AYS

Tärinä- ja runkomeluselitys


Liite 3A: Tärinäkartta, tavarajuna

Linjaukset: N,SP,SE,AK — SP,SE,AK — SP — K — LE,LP — LE — TK



Vibmapper®
4.7.2025 Juho Liski
A-Insinöörit Suunnittelu Oy

Mittakaava 1:25000
AINS 16-1085.1A
s. 6/15

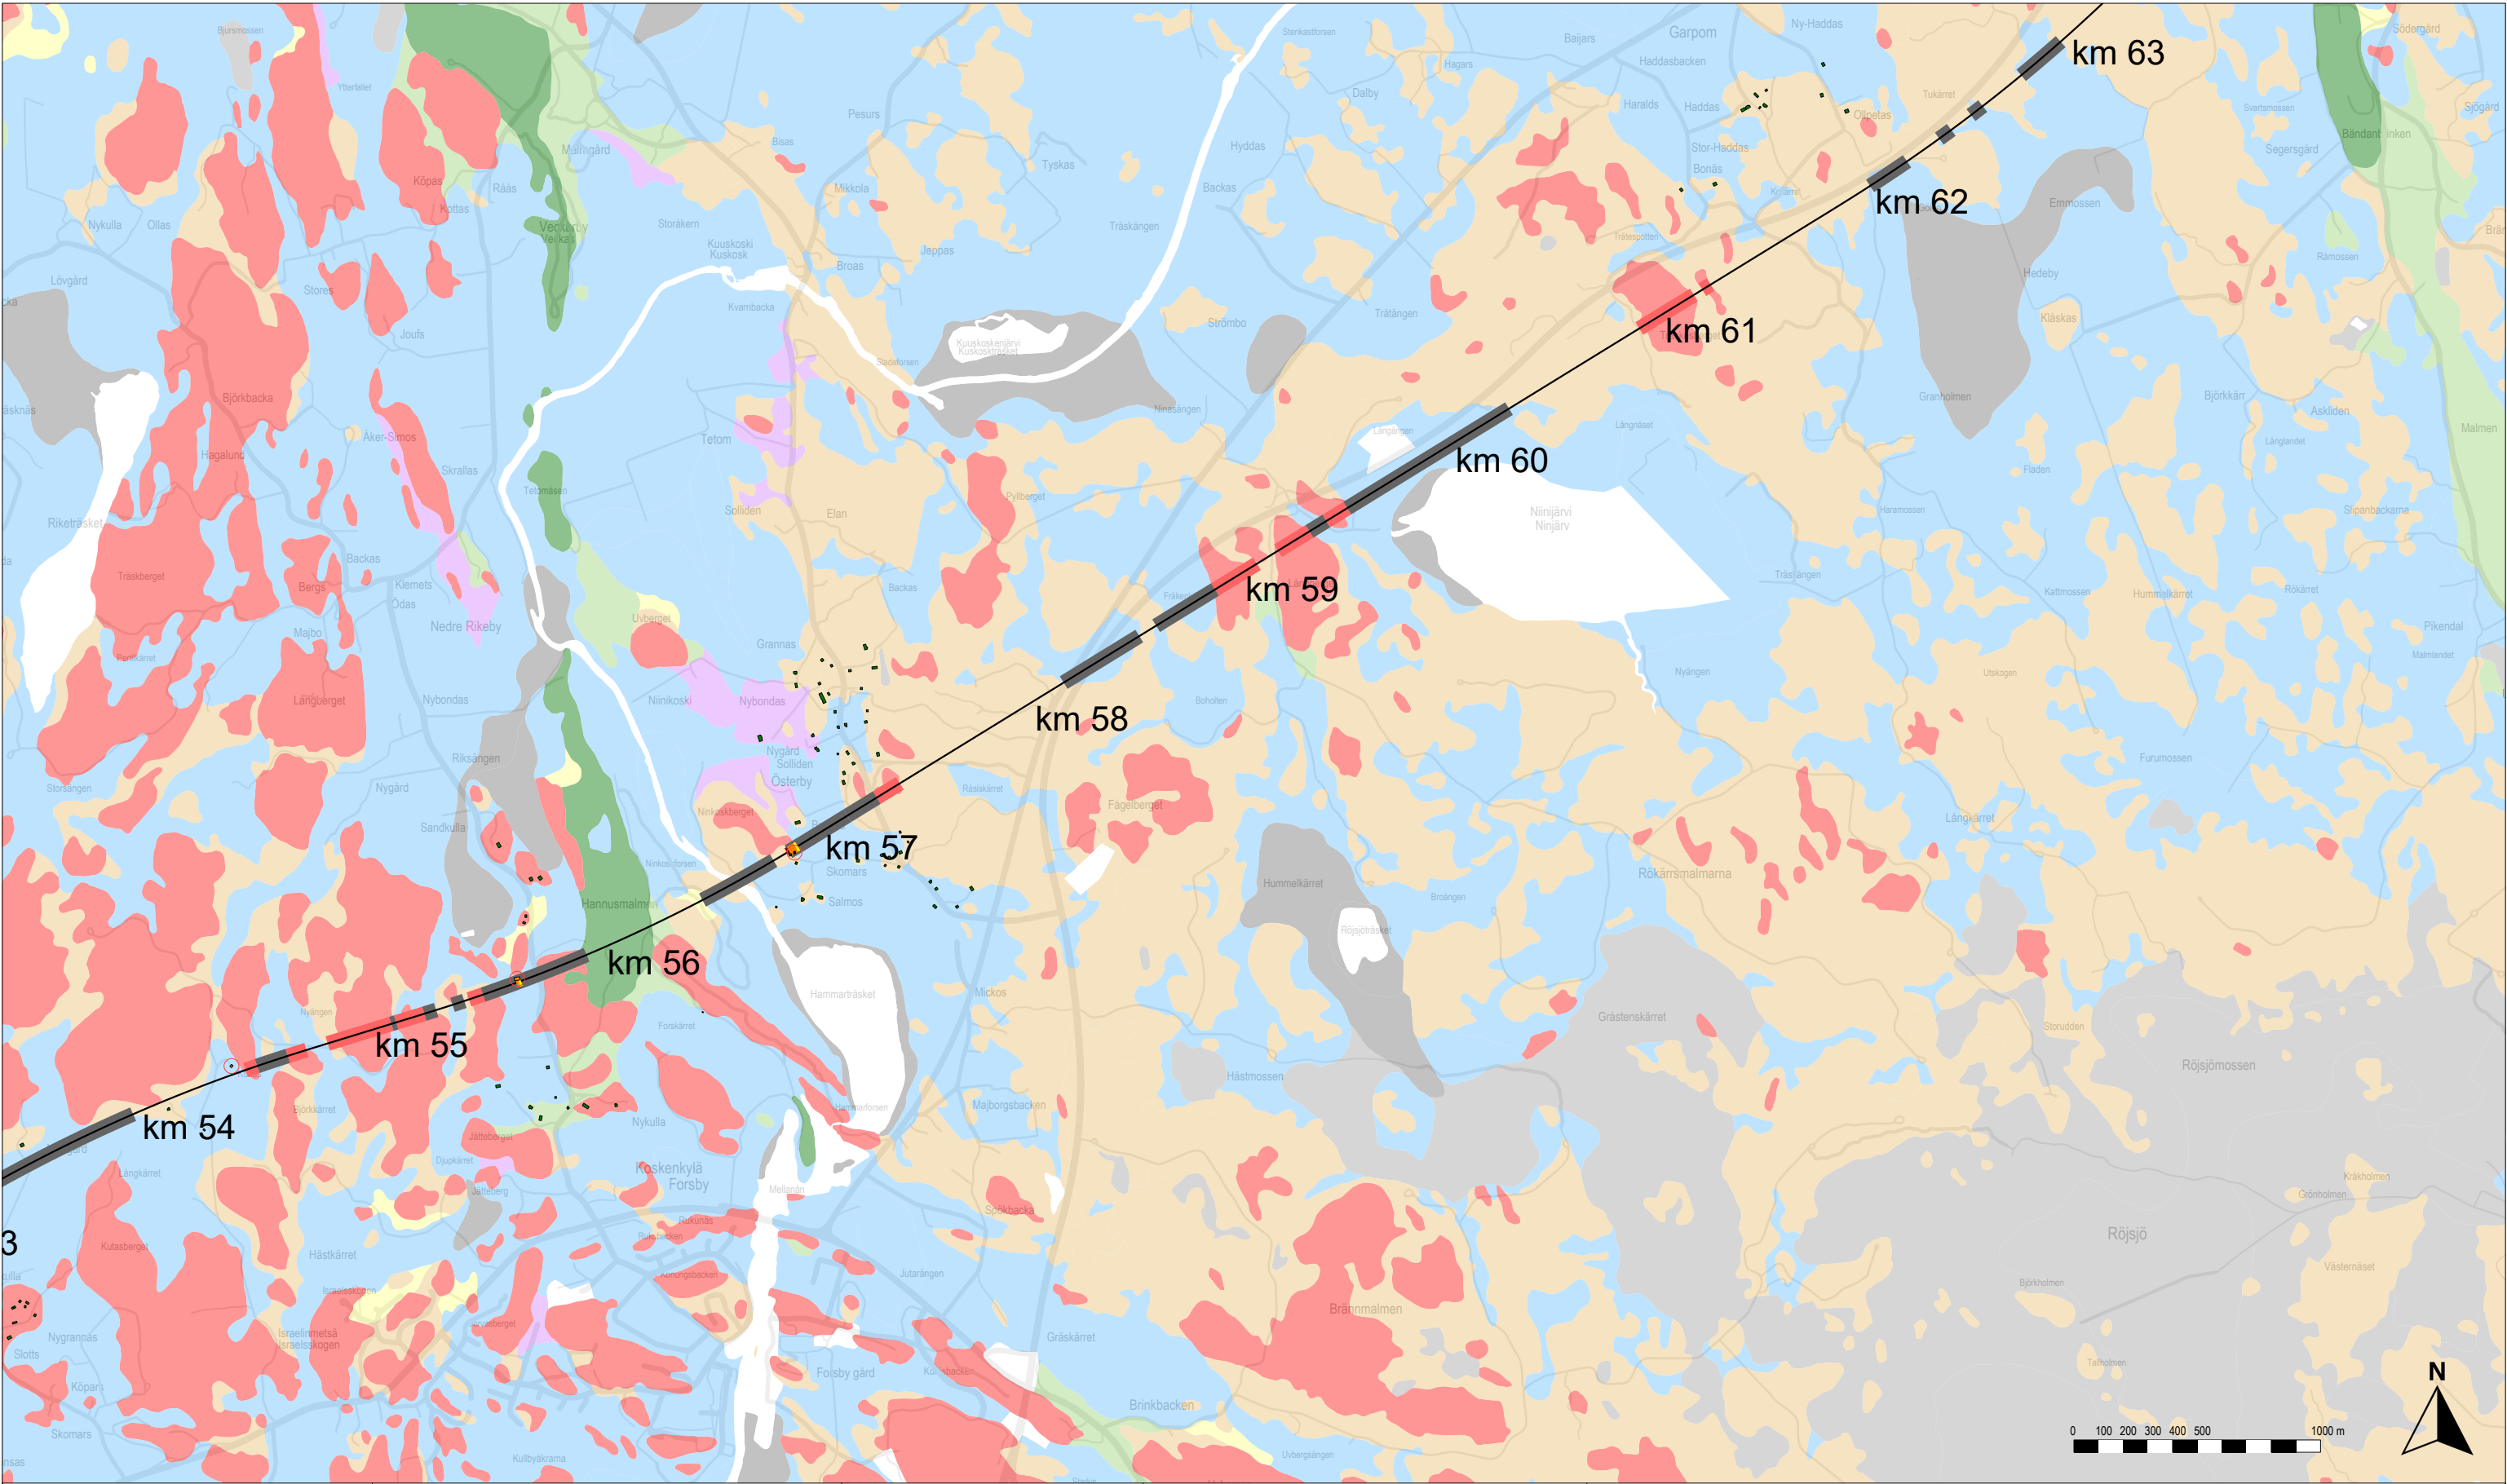

Karttalehtijako

Rakennusten tärinä ilman tärinävaimennusta

- Alle ohjearvon
- 0–0.1 mm/s yli ohjearvon
- 0.1–0.3 mm/s yli ohjearvon
- 0.3–0.6 mm/s yli ohjearvon
- 0.6–1.0 mm/s yli ohjearvon
- Yli 1.0 mm/s yli ohjearvon

Rakennukset, joissa ohjearvo ylittyy vaadittavasta vaimennuksesta huolimatta

Rataan vaadittava tärinävaimennus

- Alle 25 %
- 25–50 %
- 50–75 %
- Yli 75 %

Rata

- Suunniteltu ratageometria
- Olemassa oleva ratageometria
- Paalulaatta
- Kallionvarainen
- Tunneli

Maaperä

- Kallio
- Hiekkamoreeni
- Sora
- Hiekka
- Kiviä
- Karkea/hieno hieta
- Savi
- Liejuhiesu
- Turve
- Lieju
- Kartoittamaton/vesi



Itärata YVA ja AYS

Tärinä- ja runkomeluselvitys
Liite 3A: Tärinäkarta, tavarajuna
Linjaukset: N,SP,SE,AK — SP,SE,AK — SP — K — LE,LP — LE — TK

A-INSINÖÖRIT

Vibmapper®
4.7.2025 Juho Liski
A-Insinöörit Suunnittelu Oy

Mittakaava 1:25000
AINS 16-1085.1A
s. 7/15

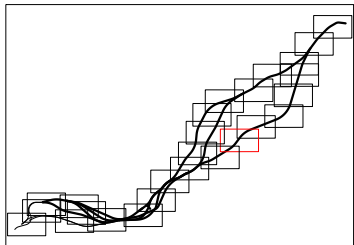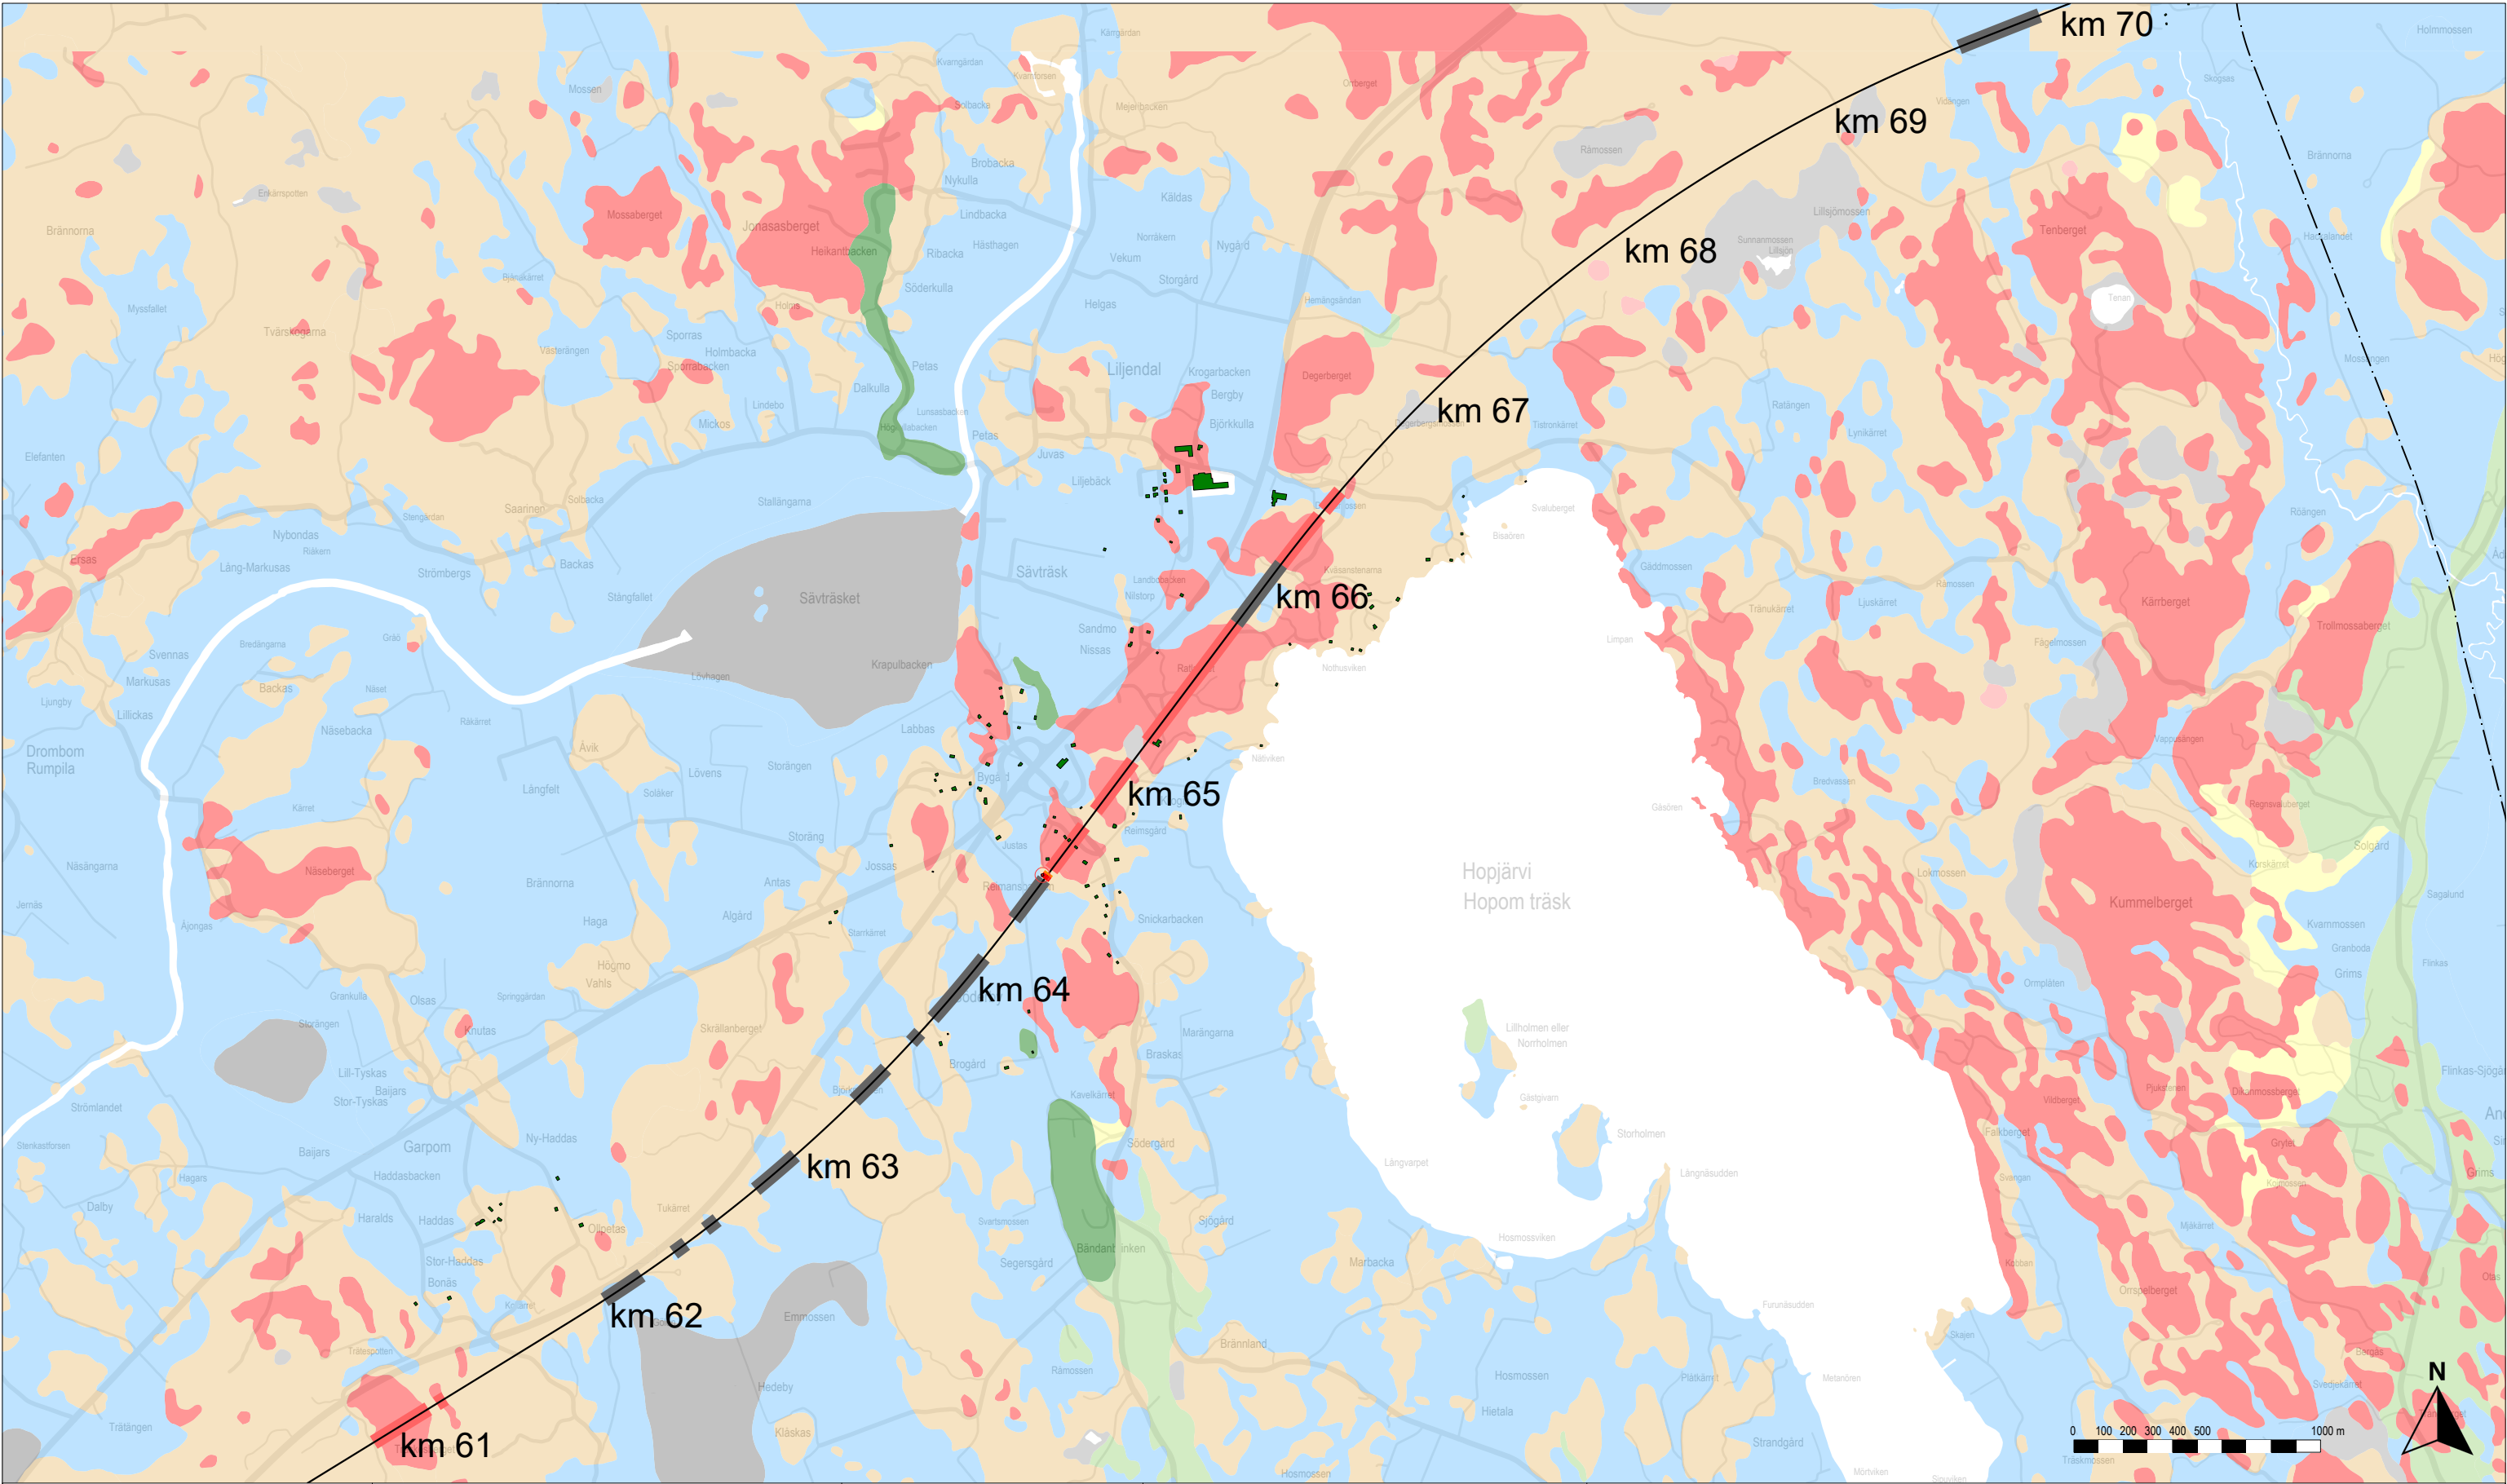

Karttalehtijako

Rakennusten tärinä ilman tärinävaimennusta

- Alle ohjearvon
- 0–0.1 mm/s yli ohjearvon
- 0.1–0.3 mm/s yli ohjearvon
- 0.3–0.6 mm/s yli ohjearvon
- 0.6–1.0 mm/s yli ohjearvon
- Yli 1.0 mm/s yli ohjearvon

Rakennukset, joissa ohjearvo ylittyy vaadittavasta vaimennuksesta huolimatta

Rataan vaadittava tärinävaimennus

- Alle 25 %
- 25–50 %
- 50–75 %
- Yli 75 %

Rata

- Suunniteltu ratageometria
- Olemassa oleva ratageometria
- Paalulaatta
- Kallionvarainen
- Tunneli

Maaperä

- Kallio
- Hiekkamoreeni
- Sora
- Hiekka
- Kiviä
- Karkea/hieno hieta
- Savi
- Liejuhiesu
- Turve
- Lieju
- Kartoittamaton/vesi

Itärata YVA ja AYS

Tärinä- ja runkomeluselitys


Liite 3A: Tärinäkarta, tavarajuna

Linjaukset: N,SP,SE,AK — SP,SE,AK — SP — K — LE,LP — LE — TK



Vibmapper®
4.7.2025 Juho Liski
A-Insinöörit Suunnittelu Oy

Mittakaava 1:25000
AINS 16-1085.1A
s. 8/15

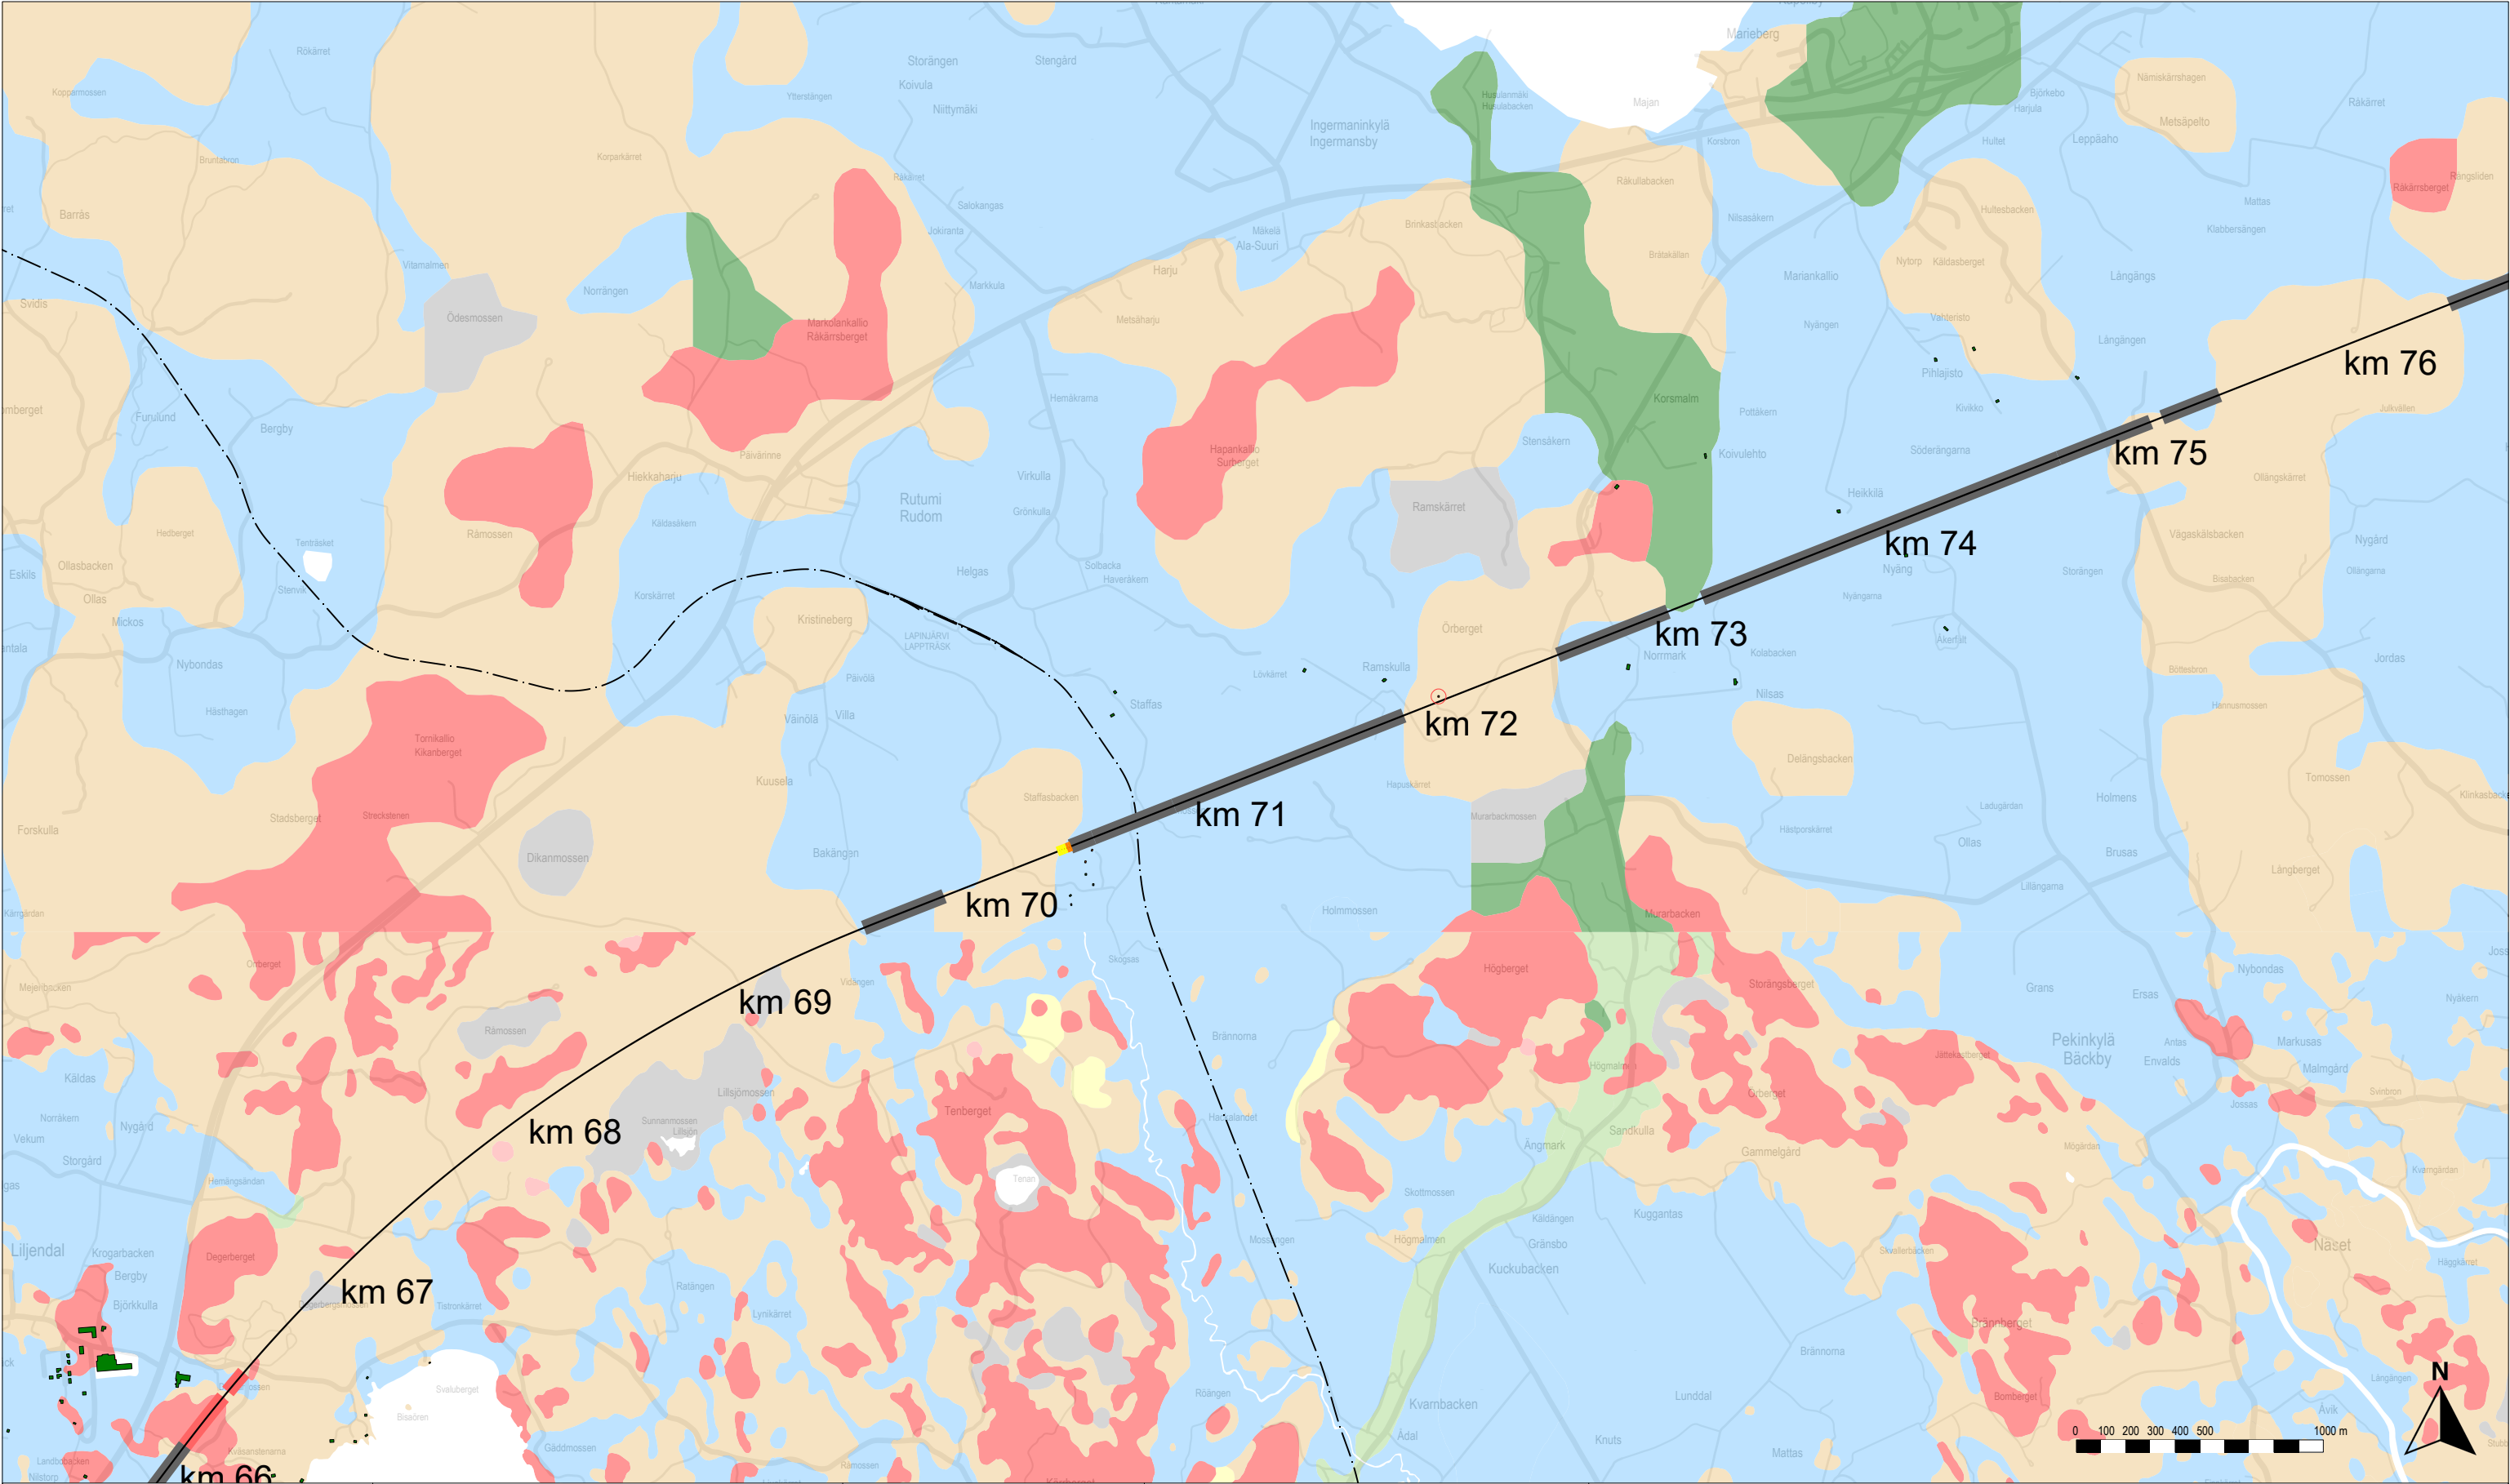

Rakennusten tärinä ilman tärinävaimennusta

- Alle ohjearvon
- 0–0.1 mm/s yli ohjearvon
- 0.1–0.3 mm/s yli ohjearvon
- 0.3–0.6 mm/s yli ohjearvon
- 0.6–1.0 mm/s yli ohjearvon
- Yli 1.0 mm/s yli ohjearvon

Rakennukset, joissa ohjearvo ylittyy vaadittavasta vaimennuksesta huolimatta

Rataan vaadittava tärinävaimennus

- Alle 25 %
- 25–50 %
- 50–75 %
- Yli 75 %

Rata

- Suunniteltu ratageometria
- Olemassa oleva ratageometria
- Paalulaatta
- Kallionvarainen
- Tunneli

Maaperä



- Kallio
- Hiekkamoreeni
- Sora
- Hiekka
- Kiviä
- Karkea/hieno hietä
- Savi
- Liejuhiesu
- Turve
- Lieju
- Kartoittamaton/vesi

Itärata YVA ja AYS

Tärinä- ja runkomeluselitys
Liite 3A: Tärinäkarta, tavarajuna
Linjaukset: N,SP,SE,AK — SP,SE,AK — SP — K — LE,LP — LE — TK

Vibmapper®
4.7.2025 Juho Liski
A-Insinöörit Suunnittelu Oy

Mittakaava 1:25000
AINS 16-1085.1A
s. 9/15

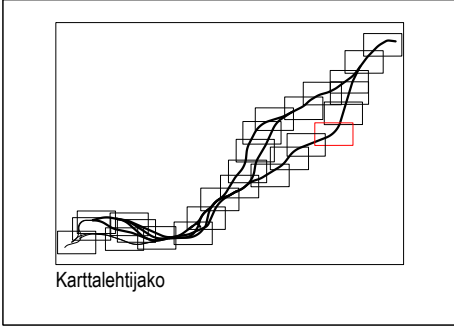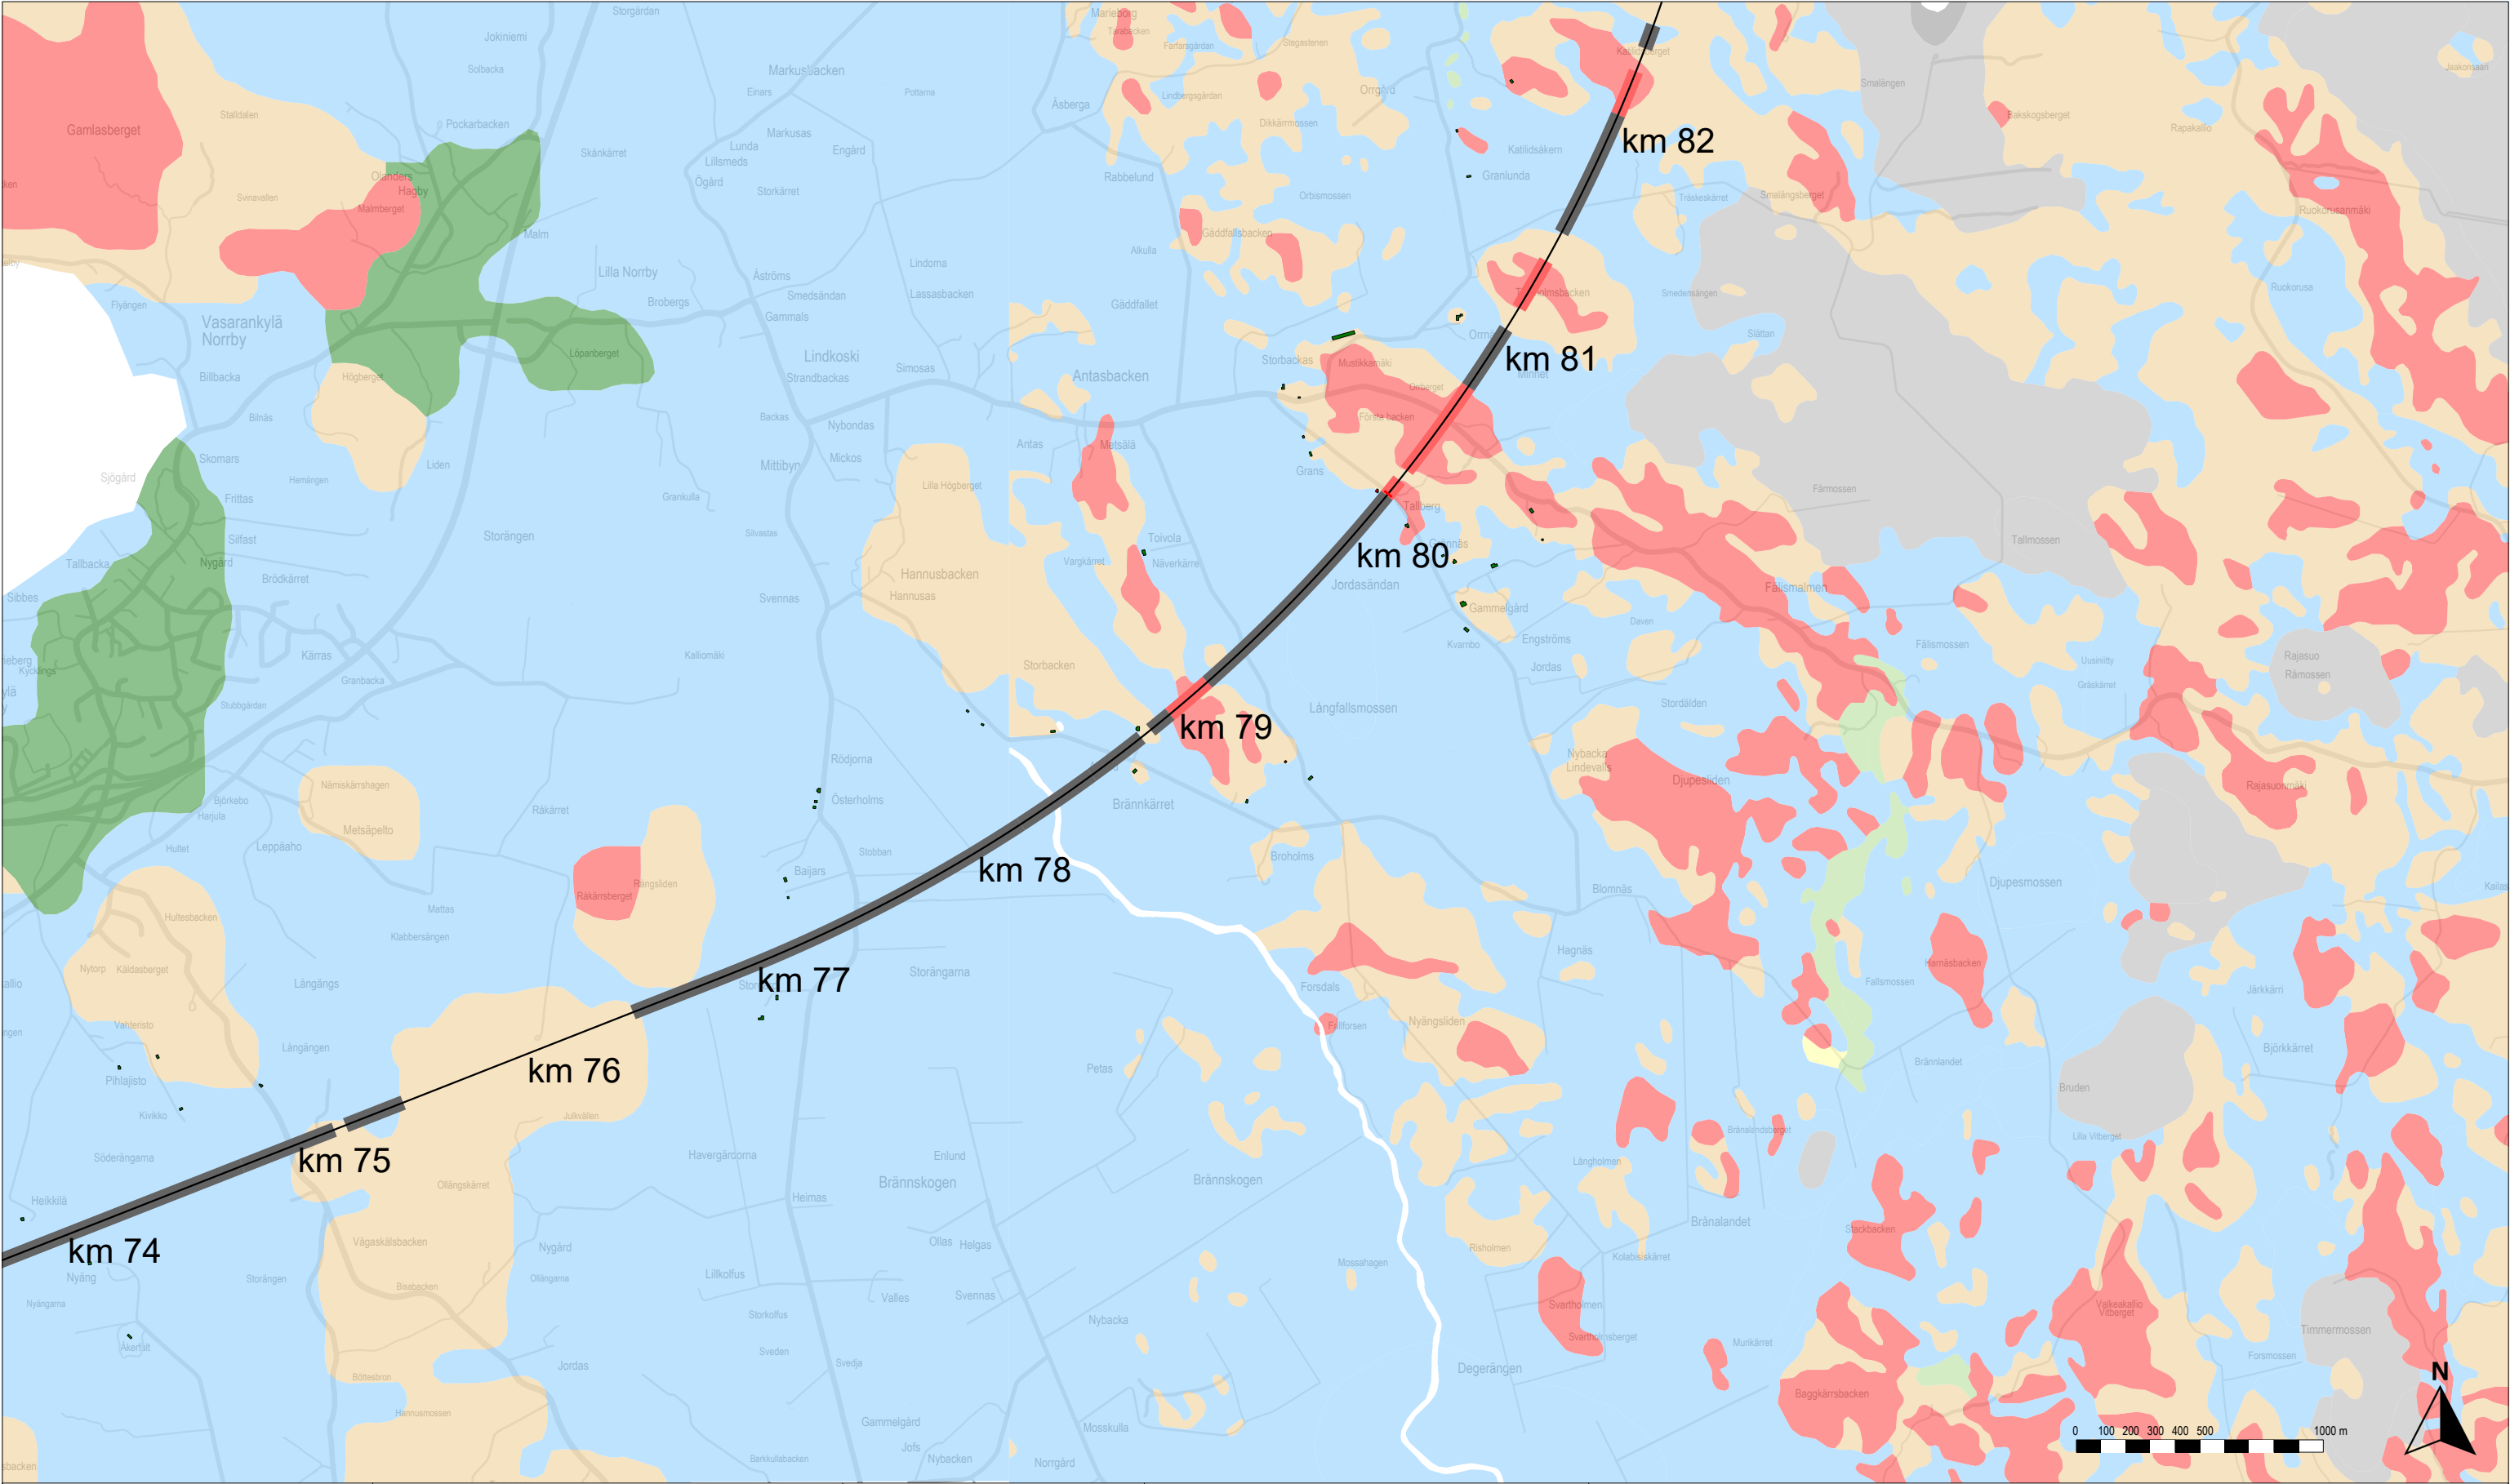

Rakennusten tärinä ilman tärinävaimennusta

- Alle ohjearvon
- 0–0.1 mm/s yli ohjearvon
- 0.1–0.3 mm/s yli ohjearvon
- 0.3–0.6 mm/s yli ohjearvon
- 0.6–1.0 mm/s yli ohjearvon
- Yli 1.0 mm/s yli ohjearvon

Rakennukset, joissa ohjearvo ylittyy vaadittavasta vaimennuksesta huolimatta

Rataan vaadittava tärinävaimennus

- Alle 25 %
- 25–50 %
- 50–75 %
- Yli 75 %

Rata

- Suunniteltu ratageometria
- Olemassa oleva ratageometria
- Paalulaatta
- Kallionvarainen
- Tunneli

Maaperä

- Kallio
- Hiekkamoreeni
- Sora
- Hiekka
- Kiviä
- Karkea/hieno hieta
- Savi
- Liejuhiesu
- Turve
- Lieju
- Kartoittamaton/vesi

Itärata YVA ja AYS

Tärinä- ja runkomeluselitys




Liite 3A: Tärinäkarta, tavarajuna

Linjaukset: N,SP,SE,AK — SP,SE,AK — SP — K — LE,LP — LE — TK



Vibmapper®
4.7.2025 Juho Liski
A-Insinöörit Suunnittelu Oy

Mittakaava 1:25000
AINS 16-1085.1A
s. 10/15

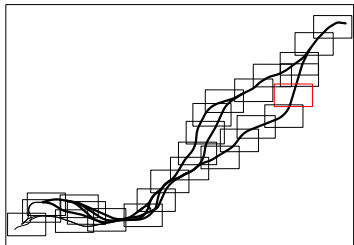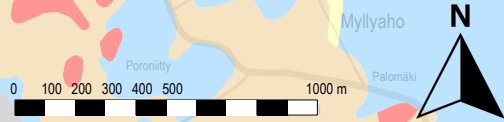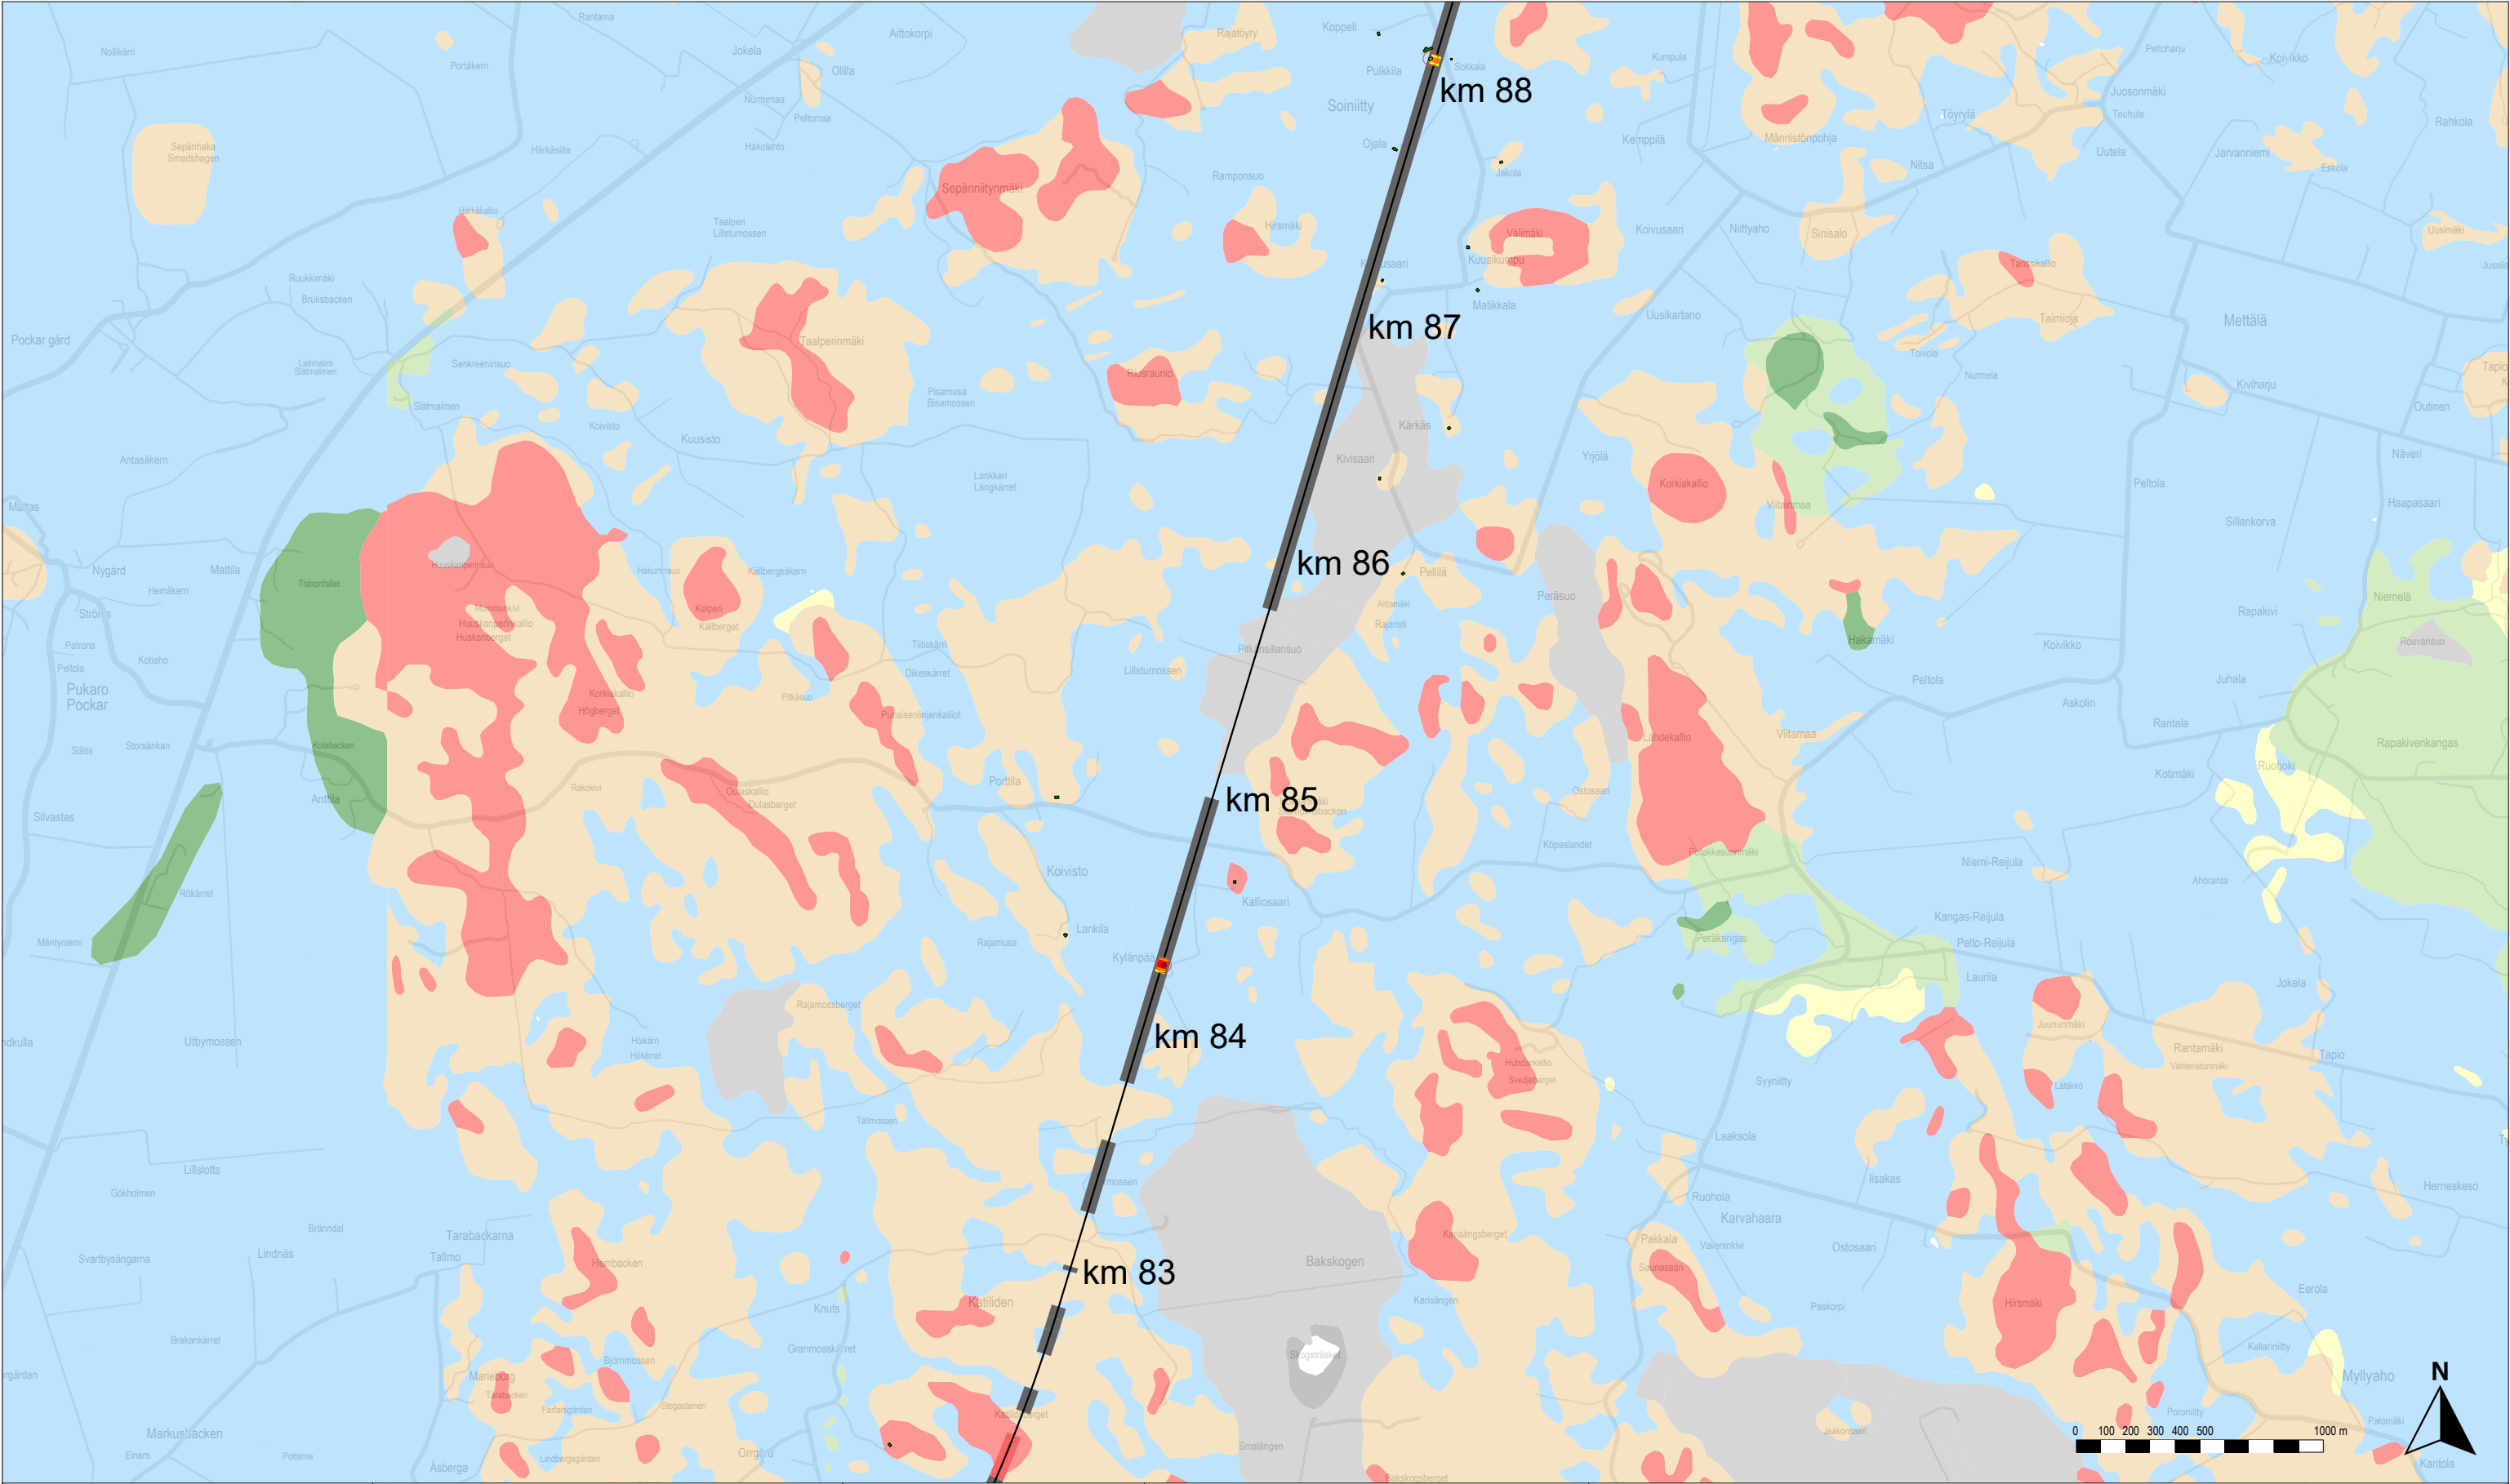

Karttalehtijako

Rakennusten tärinä ilman tärinävaimennusta

- Alle ohjearvon
- 0–0.1 mm/s yli ohjearvon
- 0.1–0.3 mm/s yli ohjearvon
- 0.3–0.6 mm/s yli ohjearvon
- 0.6–1.0 mm/s yli ohjearvon
- Yli 1.0 mm/s yli ohjearvon

Rakennukset, joissa ohjearvo ylittyy vaadittavasta vaimennuksesta huolimatta

Rataan vaadittava tärinävaimennus

- Alle 25 %
- 25–50 %
- 50–75 %
- Yli 75 %

Rata

- Suunniteltu ratageometria
- Olemassa oleva ratageometria
- Paalulaatta
- Kallionvarainen
- Tunneli

Maaperä

- Kallio
- Hiekkamoreeni
- Sora
- Hiekka
- Kiviä
- Karkea/hieno hieta
- Savi
- Liejuhiesu
- Turve
- Lieju
- Kartoittamaton/vesi

Itärata YVA ja AYS

Tärinä- ja runkomeluselitys



Liite 3A: Tärinäkarta, tavarajuna

Linjaukset: N,SP,SE,AK — SP,SE,AK — SP — K — LE,LP — LE — TK



Vibmapper®
4.7.2025 Juho Liski
A-Insinöörit Suunnittelu Oy

Mittakaava 1:25000
AINS 16-1085.1A
s. 11/15

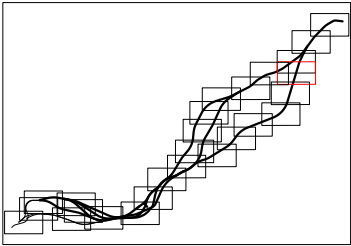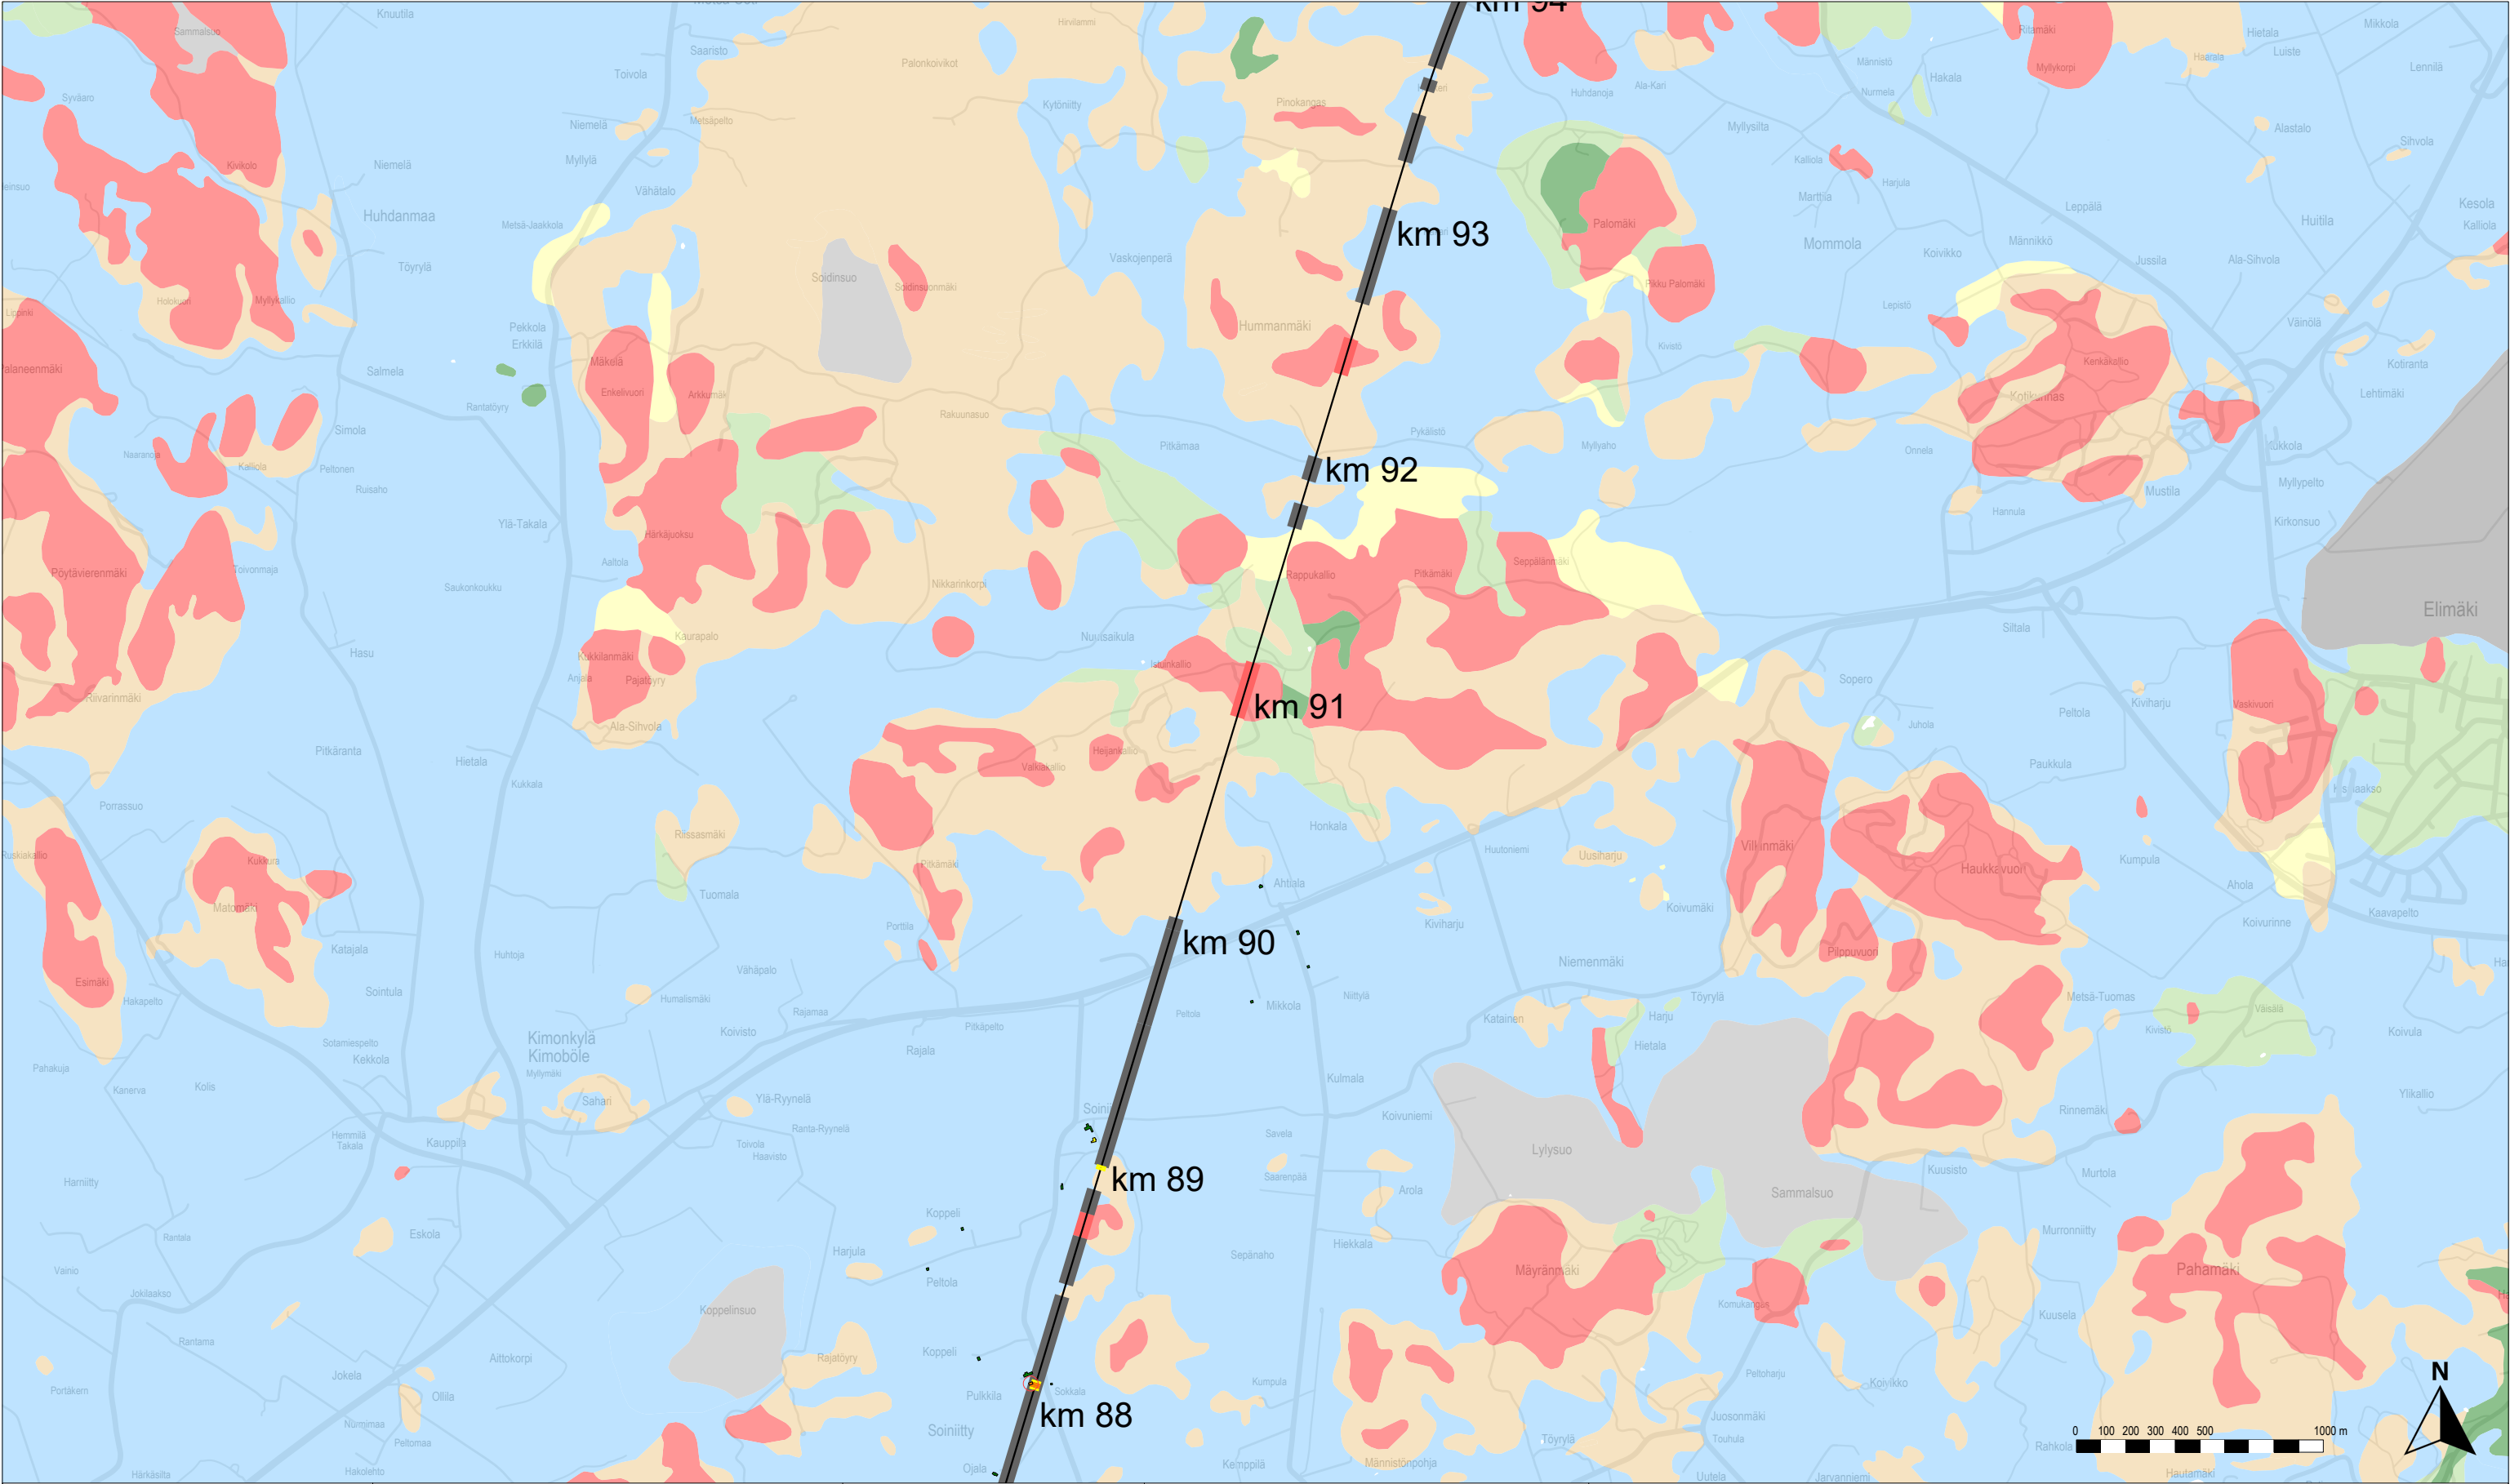

Karttalehtijako

Rakennusten tärinä ilman tärinävaimennusta

- Alle ohjearvon
- 0–0.1 mm/s yli ohjearvon
- 0.1–0.3 mm/s yli ohjearvon
- 0.3–0.6 mm/s yli ohjearvon
- 0.6–1.0 mm/s yli ohjearvon
- Yli 1.0 mm/s yli ohjearvon

Rakennukset, joissa ohjearvo ylittyy vaadittavasta vaimennuksesta huolimatta

Rataan vaadittava tärinävaimennus

- Alle 25 %
- 25–50 %
- 50–75 %
- Yli 75 %

Rata

- Suunniteltu ratageometria
- Olemassa oleva ratageometria
- Paalulaatta
- Kallionvarainen
- Tunneli

Maaperä

- Kallio
- Hiekkamoreeni
- Sora
- Hiekka
- Kiviä
- Karkea/hieno hieta
- Savi
- Liejuhiesu
- Turve
- Lieju
- Kartoittamaton/vesi

Itärata YVA ja AYS

Tärinä- ja runkomeluselitys



Liite 3A: Tärinäkarta, tavarajuna

Linjaukset: N,SP,SE,AK — SP,SE,AK — SP — K — LE,LP — LE — TK



Vibmapper®
4.7.2025 Juho Liski
A-Insinöörit Suunnittelu Oy

Mittakaava 1:25000
AINS 16-1085.1A
s. 12/15

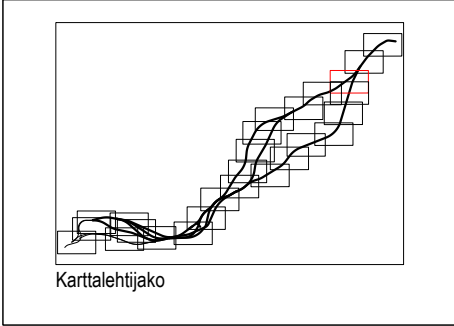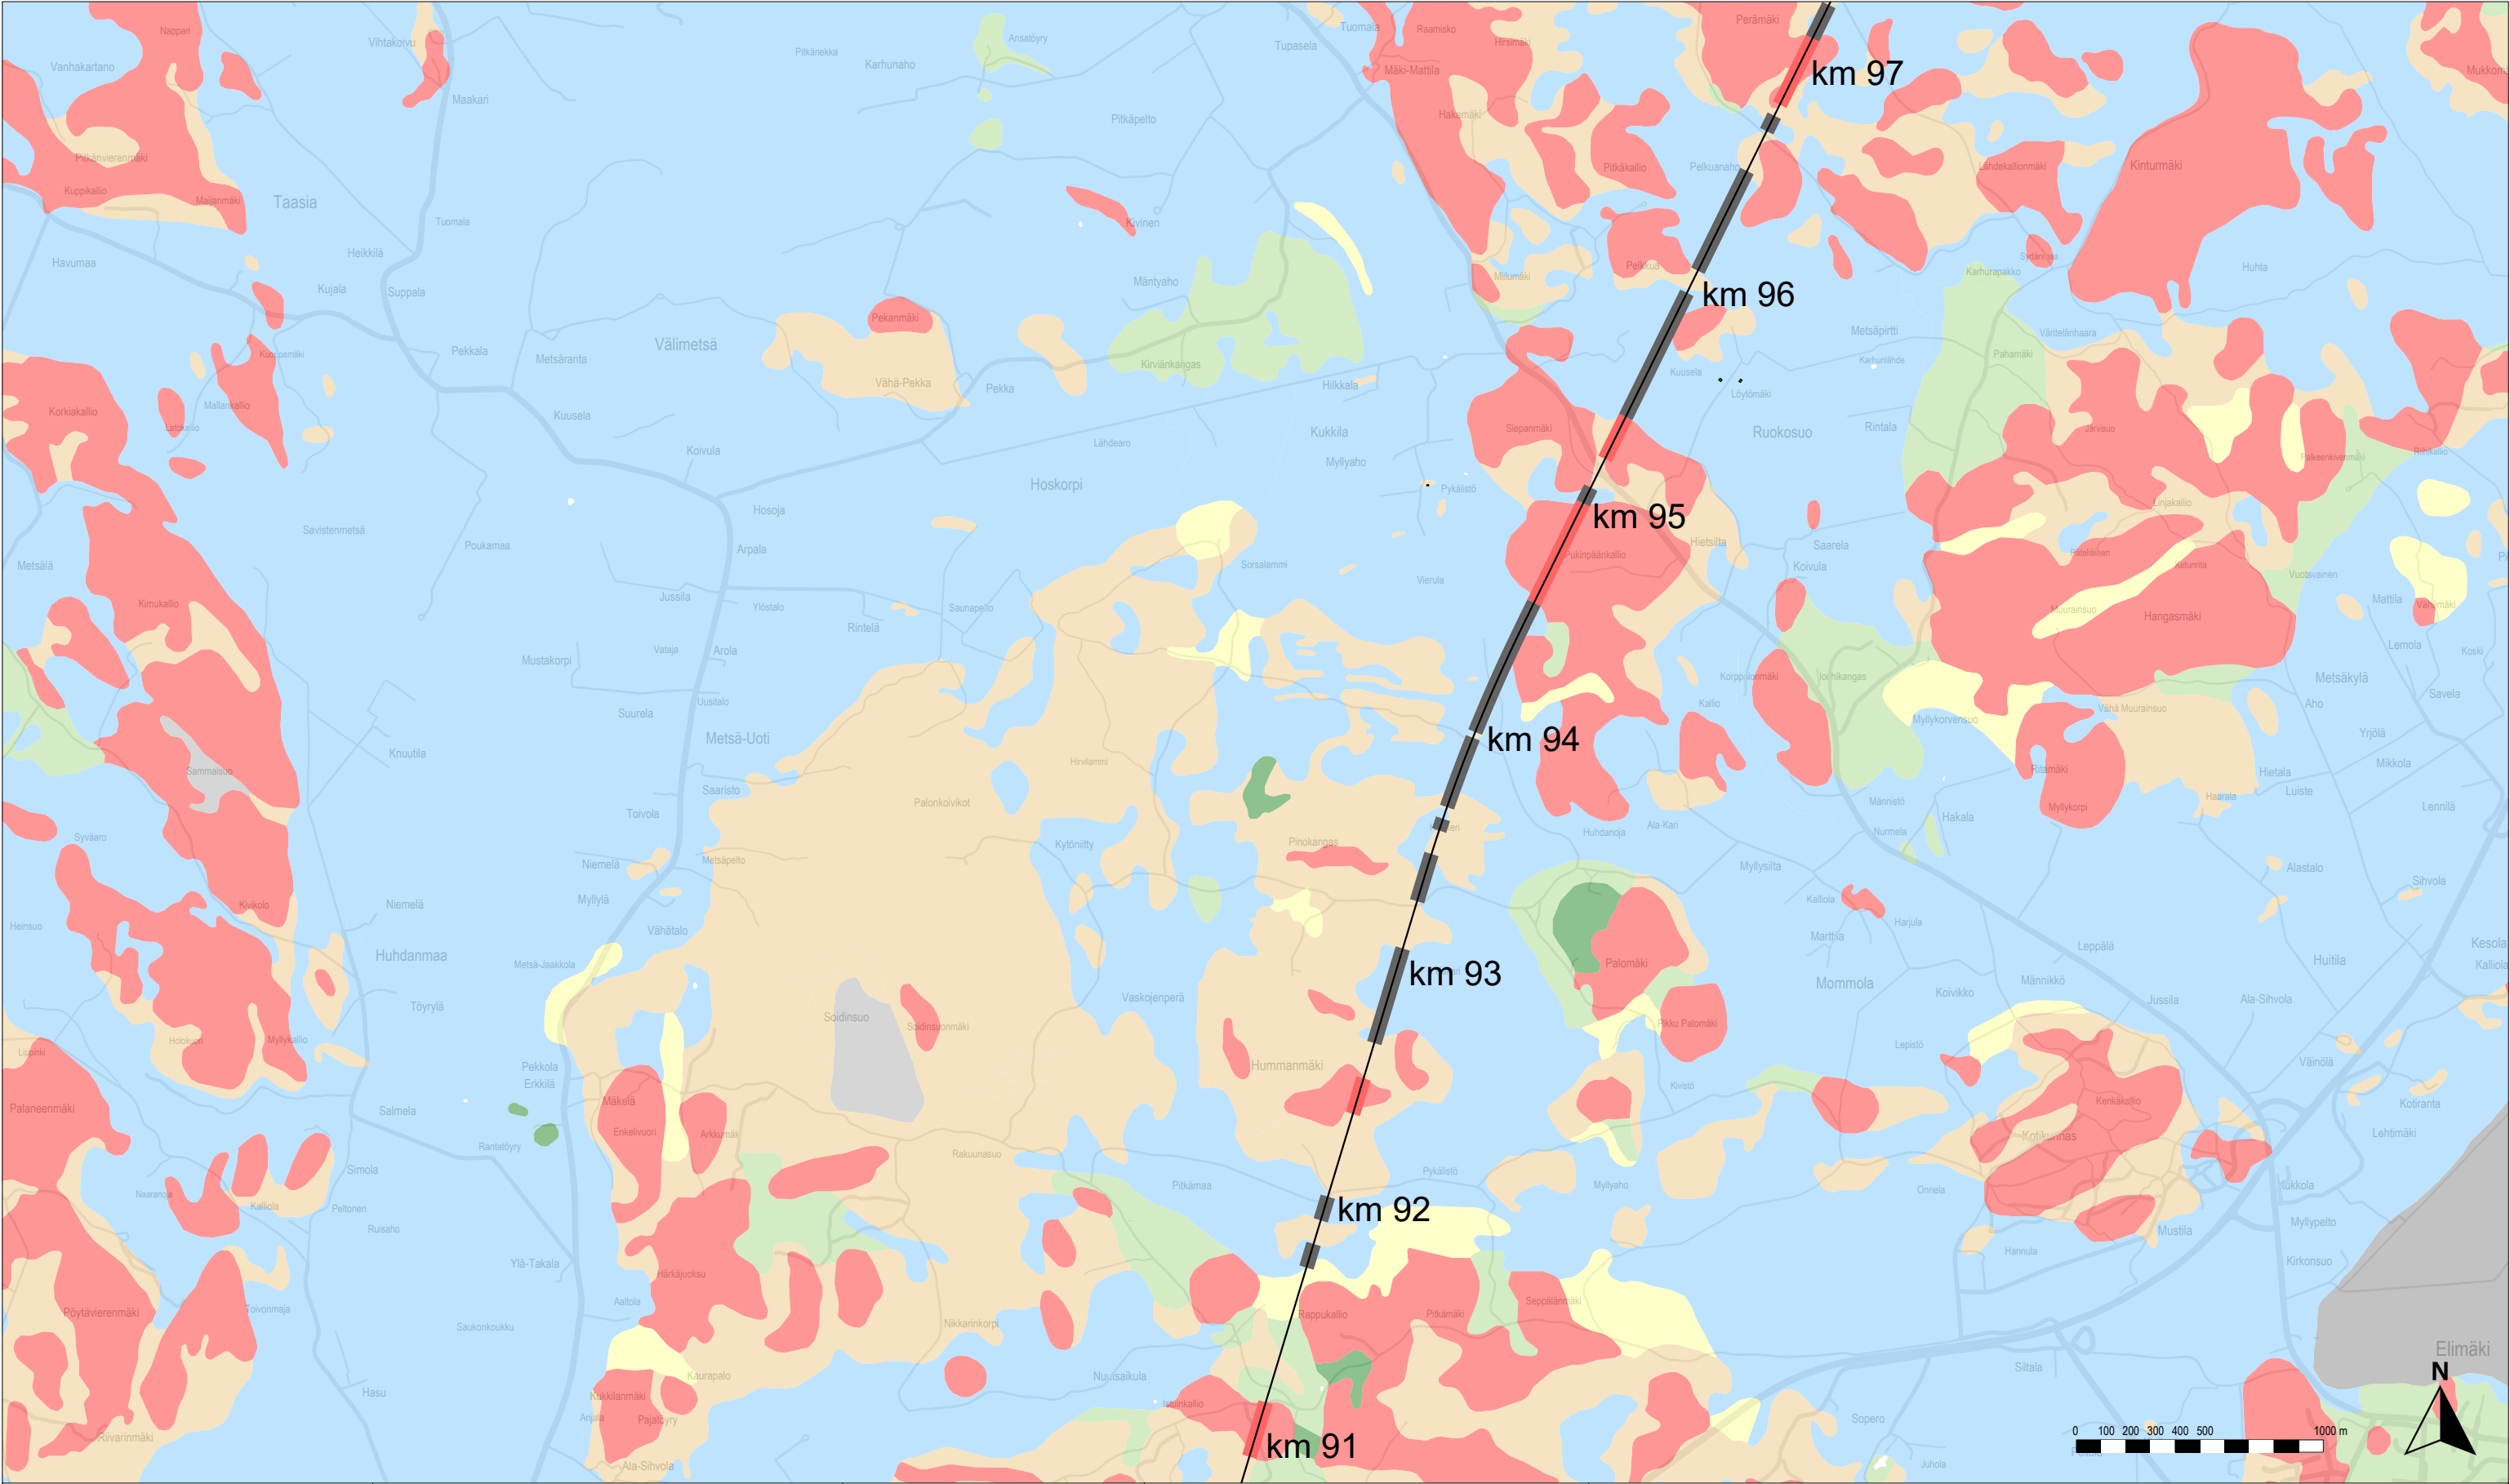

Rakennusten tärinä ilman tärinävaimennusta

- Alle ohjearvon
- 0–0.1 mm/s yli ohjearvon
- 0.1–0.3 mm/s yli ohjearvon
- 0.3–0.6 mm/s yli ohjearvon
- 0.6–1.0 mm/s yli ohjearvon
- Yli 1.0 mm/s yli ohjearvon

Rakennukset, joissa ohjearvo ylittyy vaadittavasta vaimennuksesta huolimatta

Rataan vaadittava tärinävaimennus

- Alle 25 %
- 25–50 %
- 50–75 %
- Yli 75 %

Rata

- Suunniteltu ratageometria
- Olemassa oleva ratageometria
- Paalulaatta
- Kallionvarainen
- Tunneli

Maaperä

- Kallio
- Hiekkamoreeni
- Sora
- Hiekka
- Kiviä
- Karkea/hieno hieta
- Savi
- Liejuhiesu
- Turve
- Lieju
- Kartoittamaton/vesi

Itärata YVA ja AYS

Tärinä- ja runkomeluselitys


Liite 3A: Tärinäkarta, tavarajuna

Linjaukset: N,SP,SE,AK — SP,SE,AK — SP — K — LE,LP — LE — TK



Vibmapper®
4.7.2025 Juho Liski
A-Insinöörit Suunnittelu Oy

Mittakaava 1:25000
AINS 16-1085.1A
s. 13/15

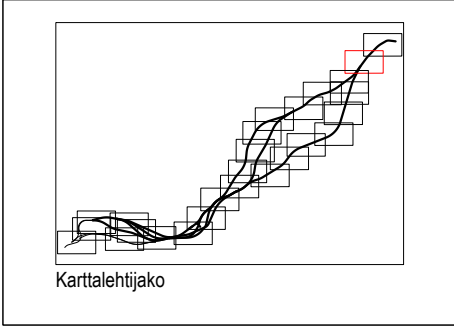

Rakennusten tärinä ilman tärinävaimennusta

- Alle ohjearvon
- 0–0.1 mm/s yli ohjearvon
- 0.1–0.3 mm/s yli ohjearvon
- 0.3–0.6 mm/s yli ohjearvon
- 0.6–1.0 mm/s yli ohjearvon
- Yli 1.0 mm/s yli ohjearvon

Rakennukset, joissa ohjearvo ylittyy vaadittavasta vaimennuksesta huolimatta

Rataan vaadittava tärinävaimennus

- Alle 25 %
- 25–50 %
- 50–75 %
- Yli 75 %

Rata

- Suunniteltu ratageometria
- Olemassa oleva ratageometria
- Paalulaatta
- Kallionvarainen
- Tunneli

Maaperä

- Kallio
- Hiekkamoreeni
- Sora
- Hiekka
- Kiviä
- Karkea/hieno hietä
- Savi
- Liejuhiesu
- Turve
- Lieju
- Kartoittamaton/vesi

Itärata YVA ja AYS

Tärinä- ja runkomeluselitys



Liite 3A: Tärinäkartta, tavarajuna

Linjaukset: N,SP,SE,AK — SP,SE,AK — SP — K — LE,LP — LE — TK



Vibmapper®
4.7.2025 Juho Liski
A-Insinöörit Suunnittelu Oy

Mittakaava 1:25000
AINS 16-1085.1A
s. 14/15

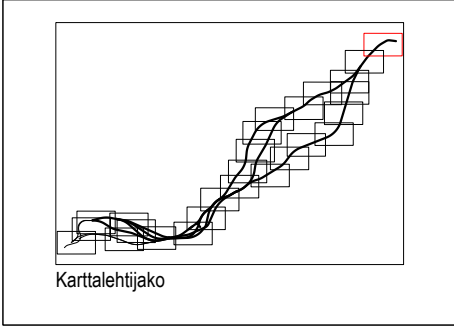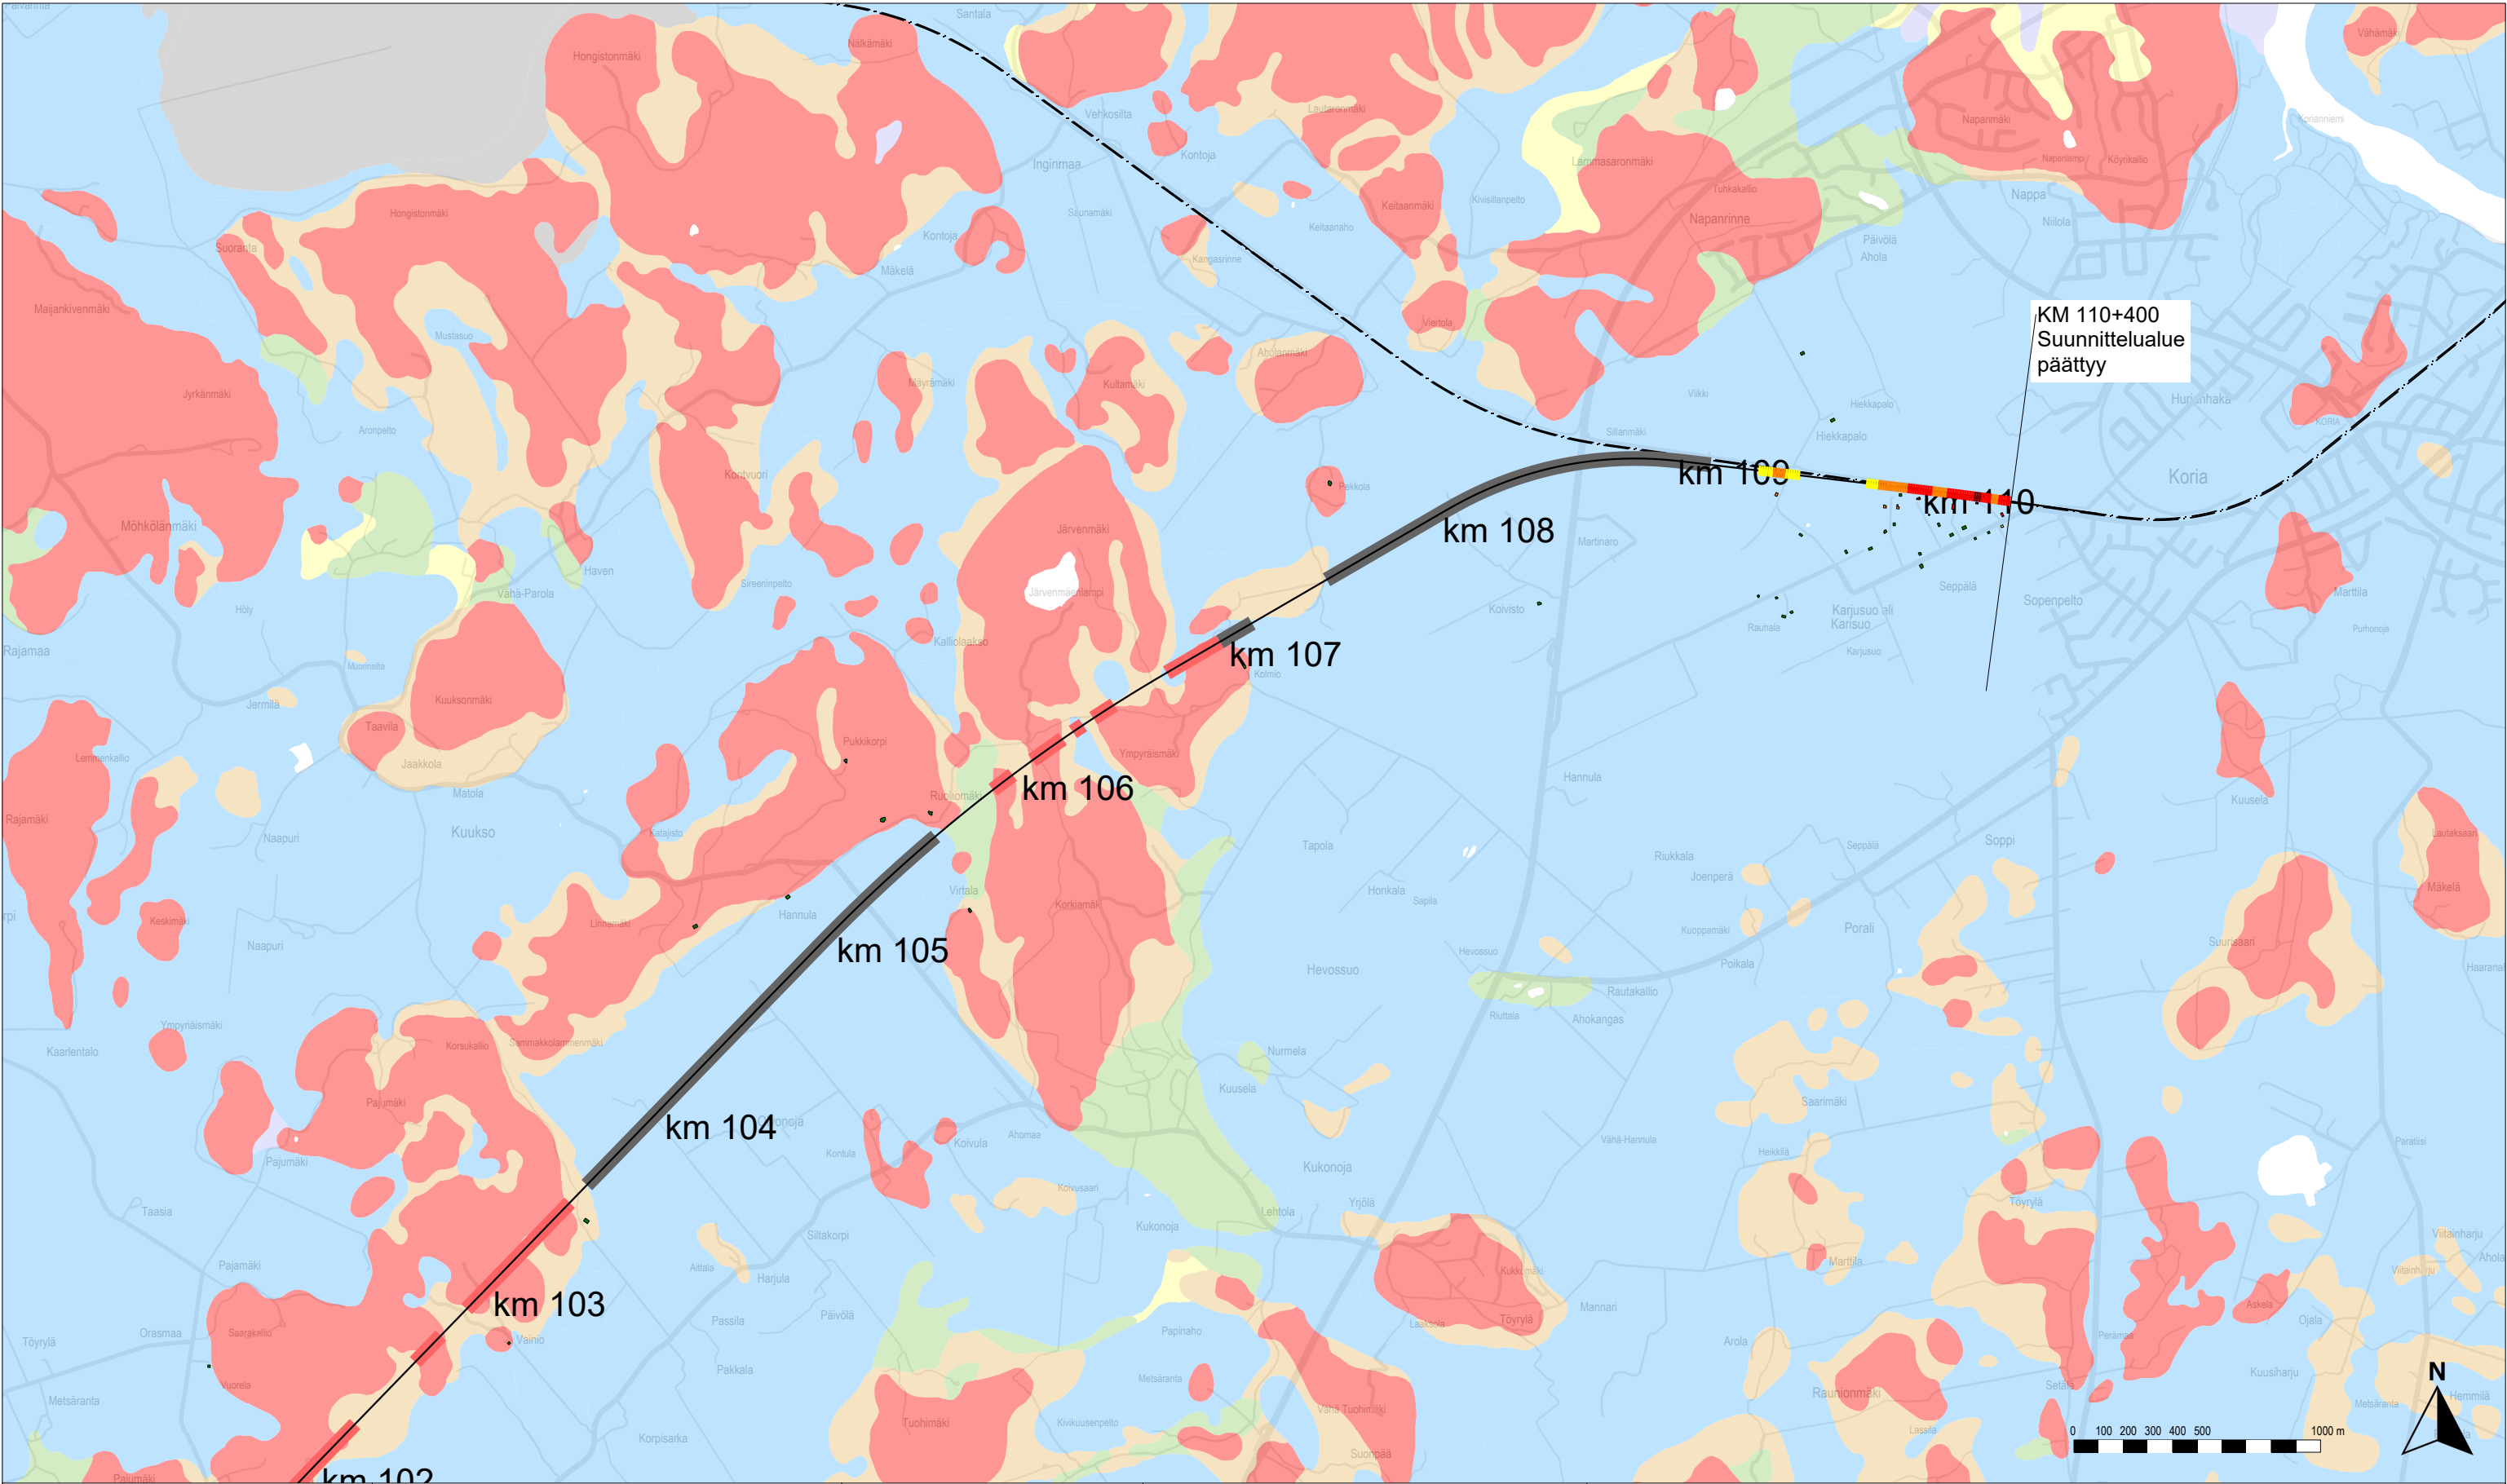

Rakennusten tärinä ilman tärinävaimennusta

- Alle ohjearvon
- 0–0.1 mm/s yli ohjearvon
- 0.1–0.3 mm/s yli ohjearvon
- 0.3–0.6 mm/s yli ohjearvon
- 0.6–1.0 mm/s yli ohjearvon
- Yli 1.0 mm/s yli ohjearvon

Rakennukset, joissa ohjearvo ylittyy vaadittavasta vaimennuksesta huolimatta

Rataan vaadittava tärinävaimennus

- Alle 25 %
- 25–50 %
- 50–75 %
- Yli 75 %

Rata

- Suunniteltu ratageometria
- Olemassa oleva ratageometria
- Paalulaatta
- Kallionvarainen
- Tunneli

Maaperä

- Kallio
- Hiekkamoreeni
- Sora
- Hiekka
- Kiviä
- Karkea/hieno hieta
- Savi
- Liejuhiesu
- Turve
- Lieju
- Kartoittamaton/vesi

Itärata YVA ja AYS

Tärinä- ja runkomeluselitys

Liite 3A: Tärinäkarta, tavarajuna

Linjaukset: N,SP,SE,AK — SP,SE,AK — SP — K — LE,LP — LE — TK



Vibmapper®
4.7.2025 Juho Liski
A-Insinöörit Suunnittelu Oy

Mittakaava 1:25000
AINS 16-1085.1A
s. 15/15